


RZUT PIĘTRA skala 1:100

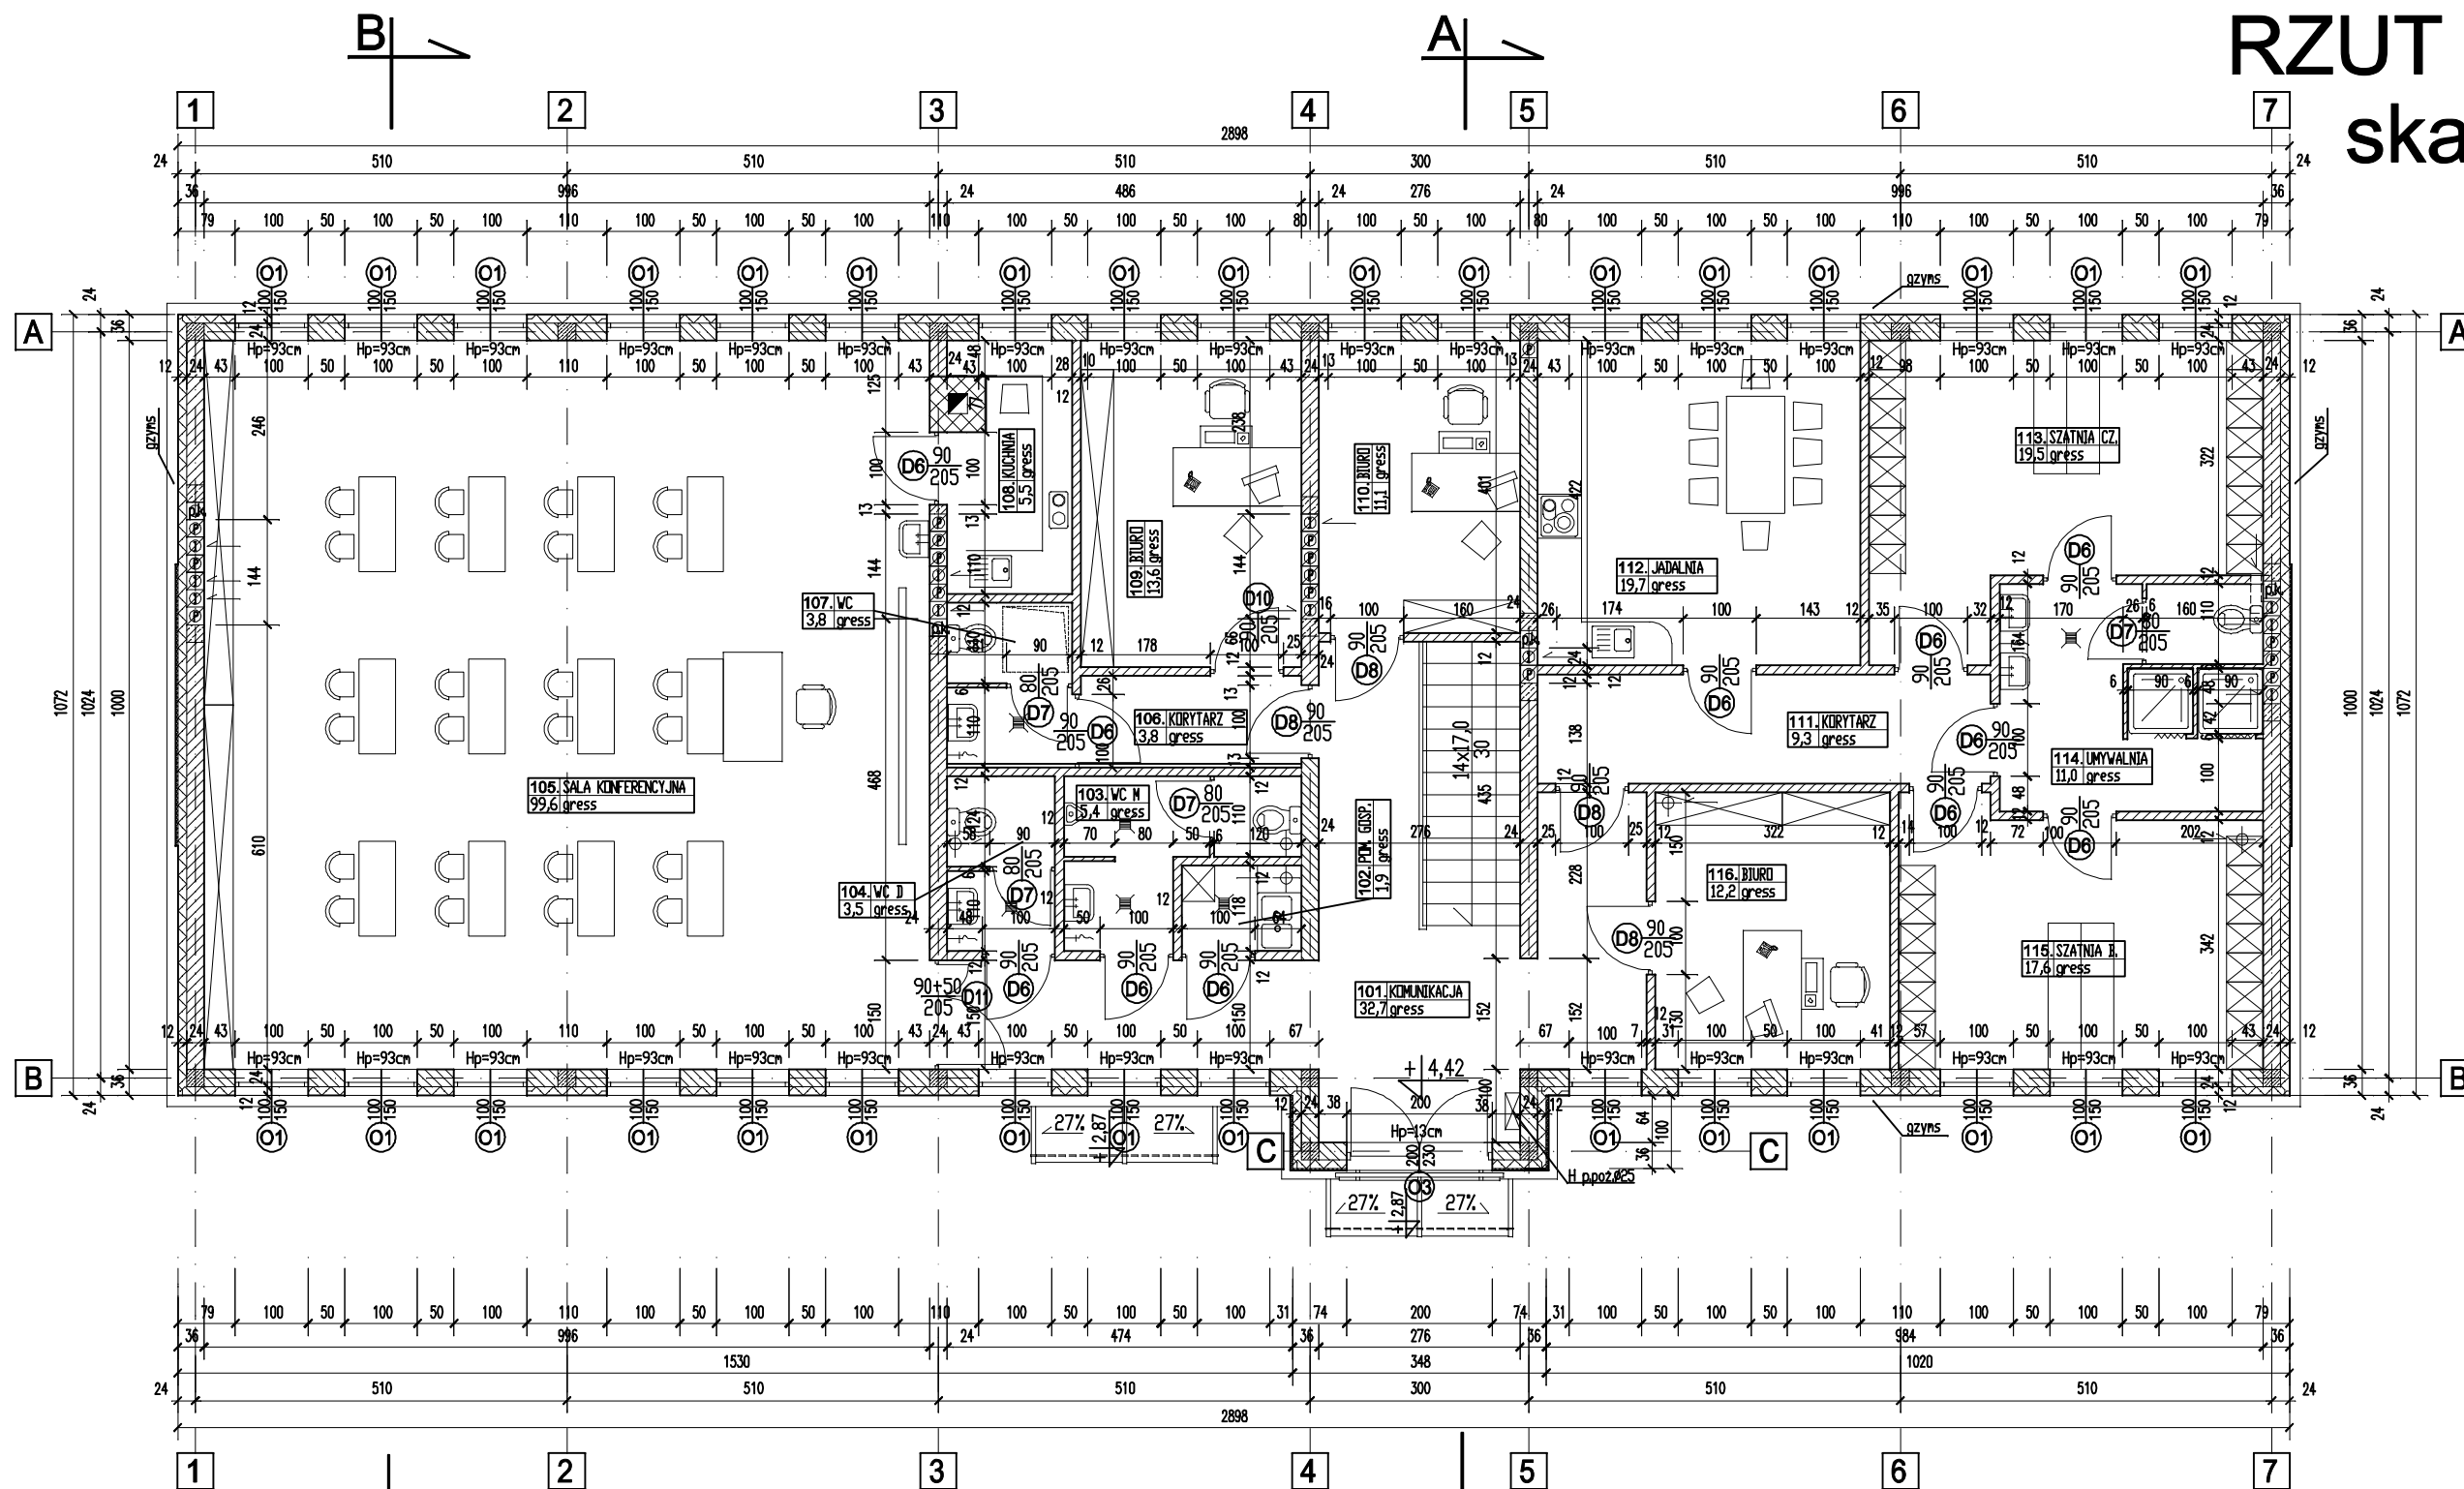

PRACOWNIA PROJEKTOWA BI UDOBNICTWO N INWESTYCJE ADZORY inż. Bogdan Motyliński		TRUPEL 55A 14-220 KISIELICE ul. Lubawska 3 64-100 Lubawa, ul. Lubawska 3 tel. 0-89 644 83 07 fax 0-89 644 83 08 tel.com 0 806 806 277 e-mail: bin_lubawa@wp.pl	
PROJEKTANT:		OPRACOWANIE: Gminne Centrum Zarządzania Kryzysowego ADRES: Susz dz. nr 267 Obręb: 1 m/Susz INWESTOR: Urząd Gminy i Miasta Susz ul. Wybickiego 6, 14-240 Susz	
RYSUNEK:		RZUT PIĘTRA	
BRANŻA:		arch.+ konstr.	
SKALA:		1:100	
DATA:		październik 2007 r.	
NR RYSUNKU:			