


Plan zagospodarowania terenu

Budowa parkingu samochodowego

Gmina Susz, dz nr. 40/1, obręb 5, m. Susz

LEGENDA:

- Miejsca postojowe
- warstwa wierzchnia z kostki betonowej grafitowej gr.8cm
- Parking
- warstwa wierzchnia z kostki betonowej szarej gr.8cm
- Linie rozgraniczające miejsca postojowe
- warstwa wierzchnia z kostki betonowej czerwonej gr.8cm
- Zielen
- Wjazd na parking - poprzez istniejący parking dz nr. 40/6

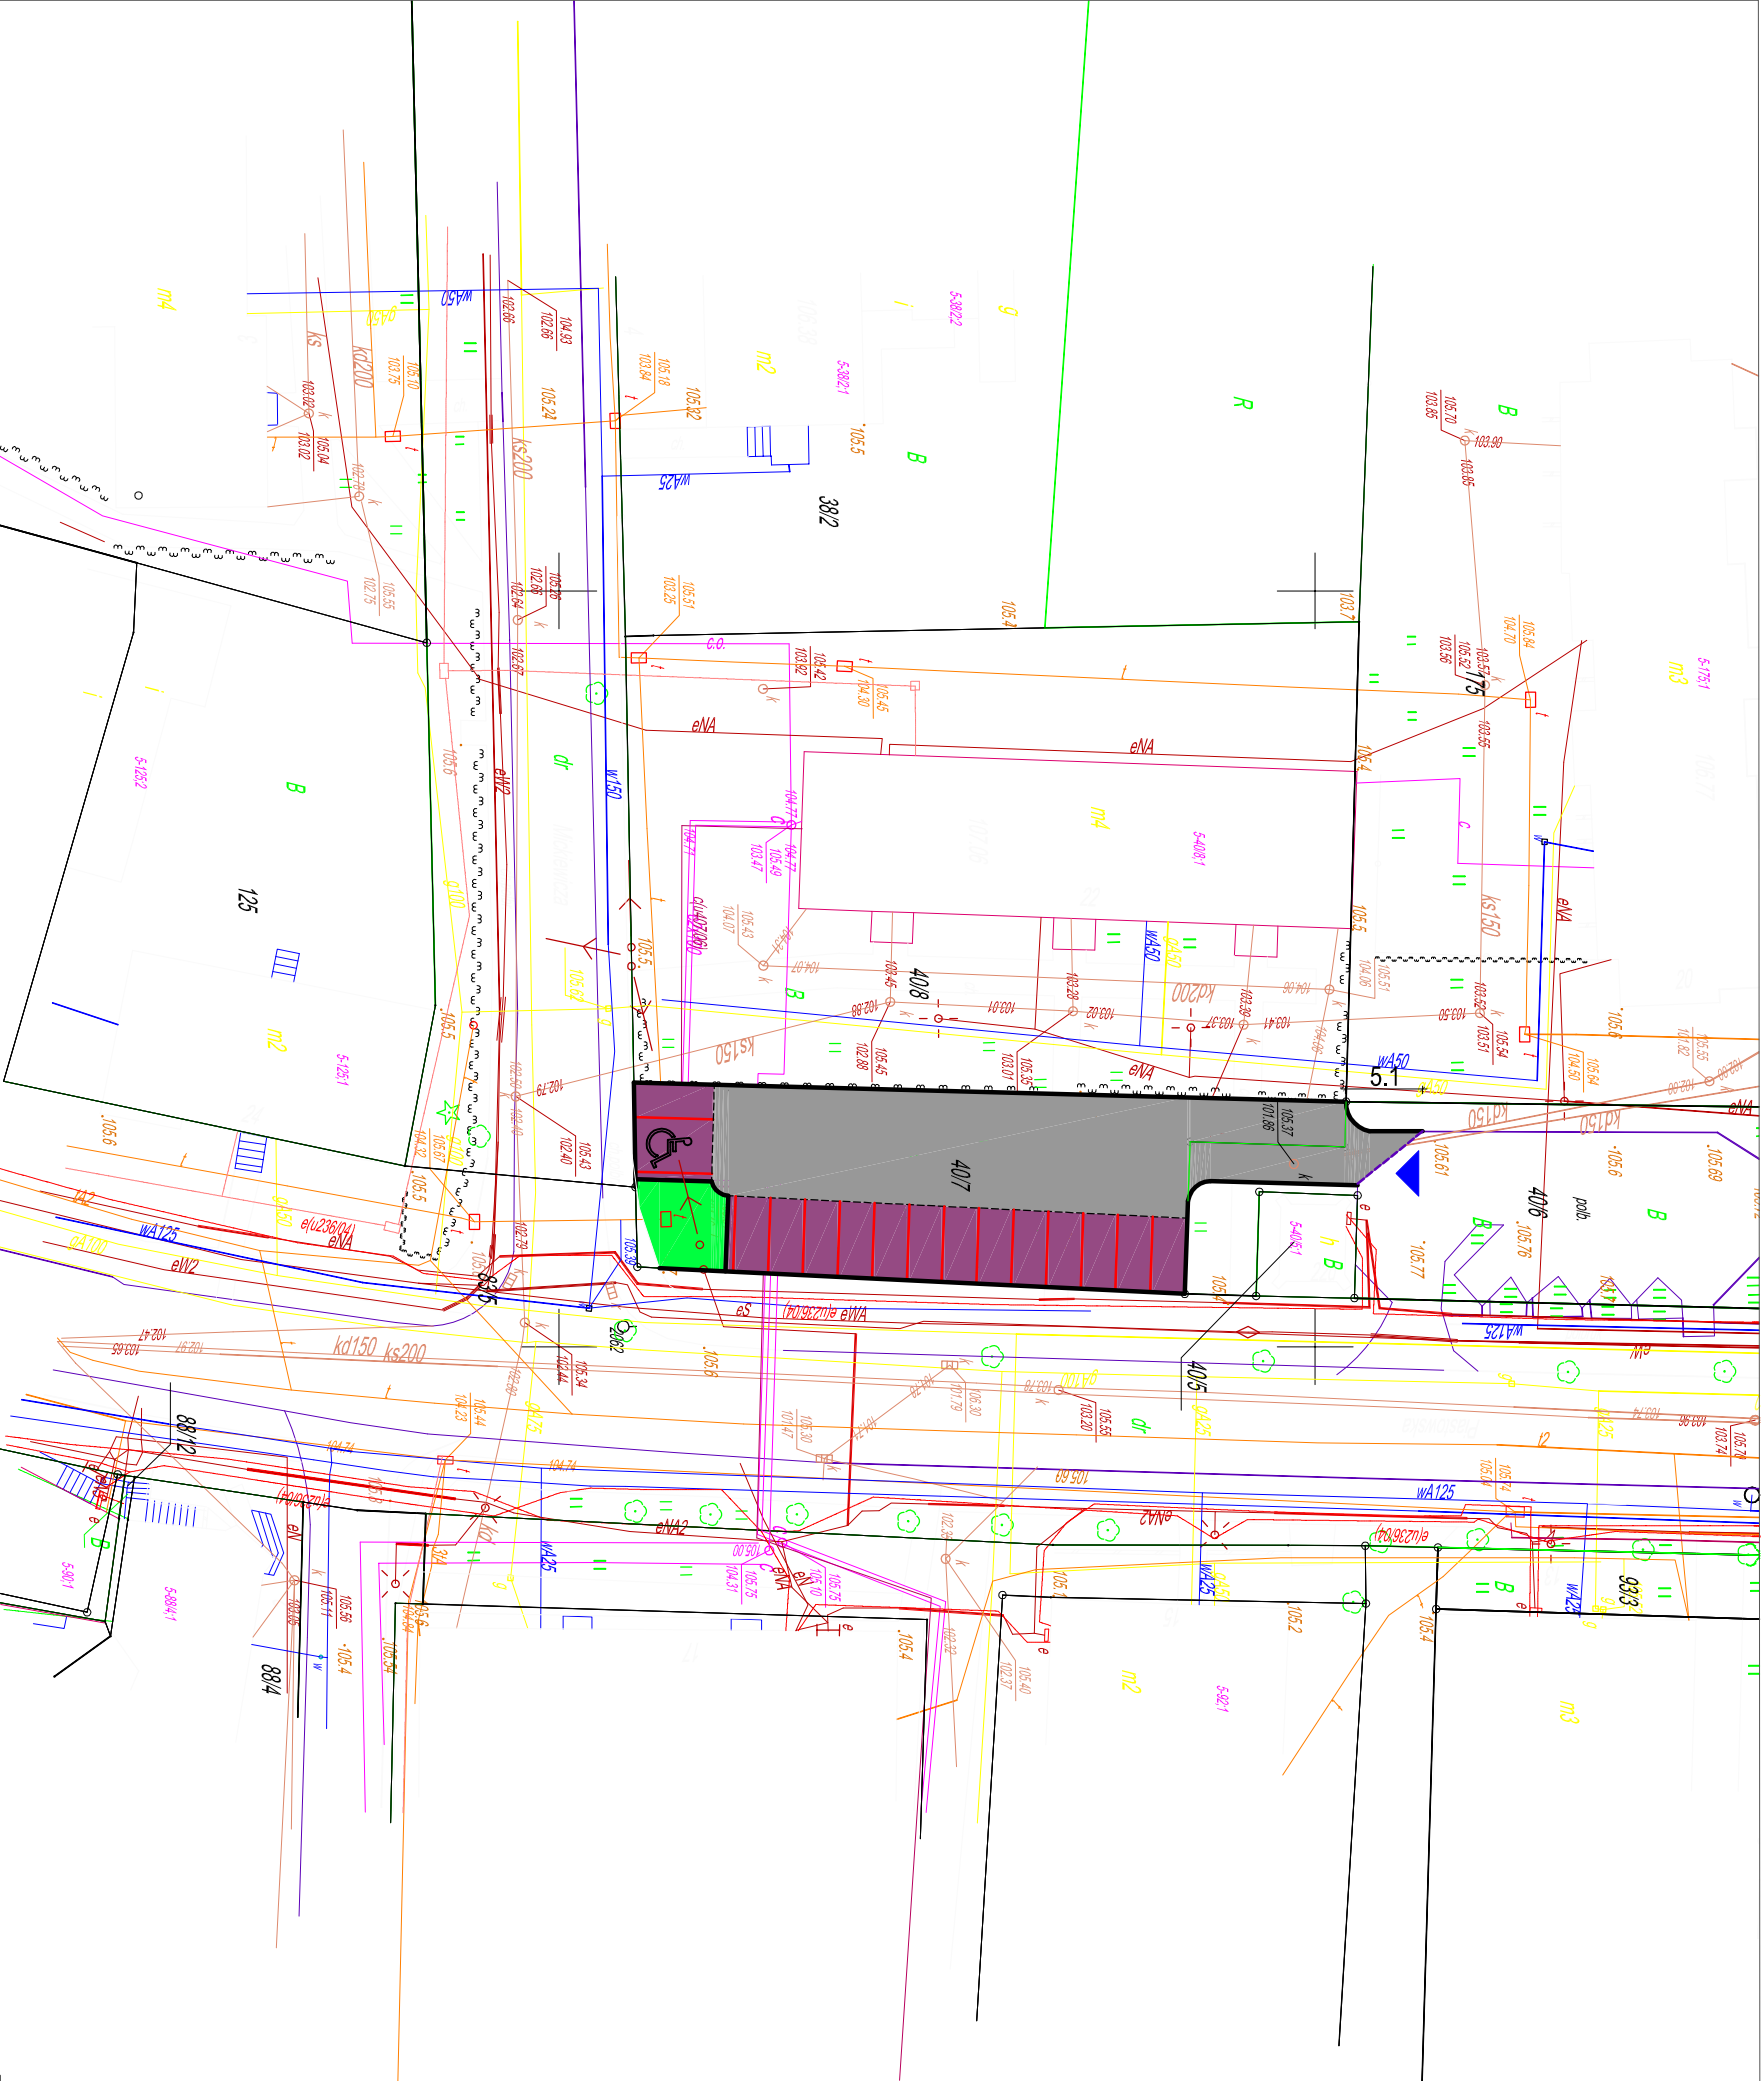

m.Susz

obr. 5 , dz.40/7

ul.Piastowska

KERG 206.07-54/2011

Mapa sytuacyjno wysokosciowa z uzbrojeniem terenu

dla celów projektowych

Skala 1:500

zaktualizował dnia: 2011-11-14

GEODETA UPRAWNIONY

Wiesław Paprocki

82-500 Kwidzyn

ul.Czerwonego Krzyża 31

NIP 581-115-87-14 tel 279-4003

OPRACOWANIE NUMERYCZNE

- Osnowa - Układ państwowy "2000"
- Poziom odniesienia "Kronstadt"
- Matrycę wykreślono na podstawie mapy syl.-wys. 1:500
- Nie wyklucza się istnienia w terenie innych, nie wskazanych na niniejszej mapie urządzeń podziemnych które nie były zgłoszone do inwentaryzacji lub o których brak jest informacji w instytucjach branżowych.

Budowa parkingu samochodowego		Biuro Obsługi Inwestycji	
Gmina Susz, dz nr. 40/7 m. Susz		Inż. Daniel Łukaszczuk	
INWESTOR:		GMINA I MIASTO SUSZ	
14-240 Susz, ul. Wybickiego 6		82-500 Kwidzyn	
PLAN ZAGOSPODAROWANIA TERENU		ul.Koszykowa 23B	
OPRACOWAŁ: inż. Daniel Łukaszczuk upr. nr. POM/0128/OWOK/06		tel. 691 593 444	
Podpis:		e-mail: lukaszczuk@o2.pl	
Podpis:		NIP 743-161-11-72	
PROJEKTOWAŁ: mgr inż. Bogdan Guzanowski upr. nr. 1239/EU/87		REGON 220503417	
Podpis:		Data: październik 2011	
Podpis:		Skala rys: 1:500	
Podpis:		Nr. rys:	
Podpis:		PZT	