


Uzbrojenie terenu

Budowa parkingu samochodowego

Gmina Susz, dz nr. 40/1, obręb 5, m. Susz

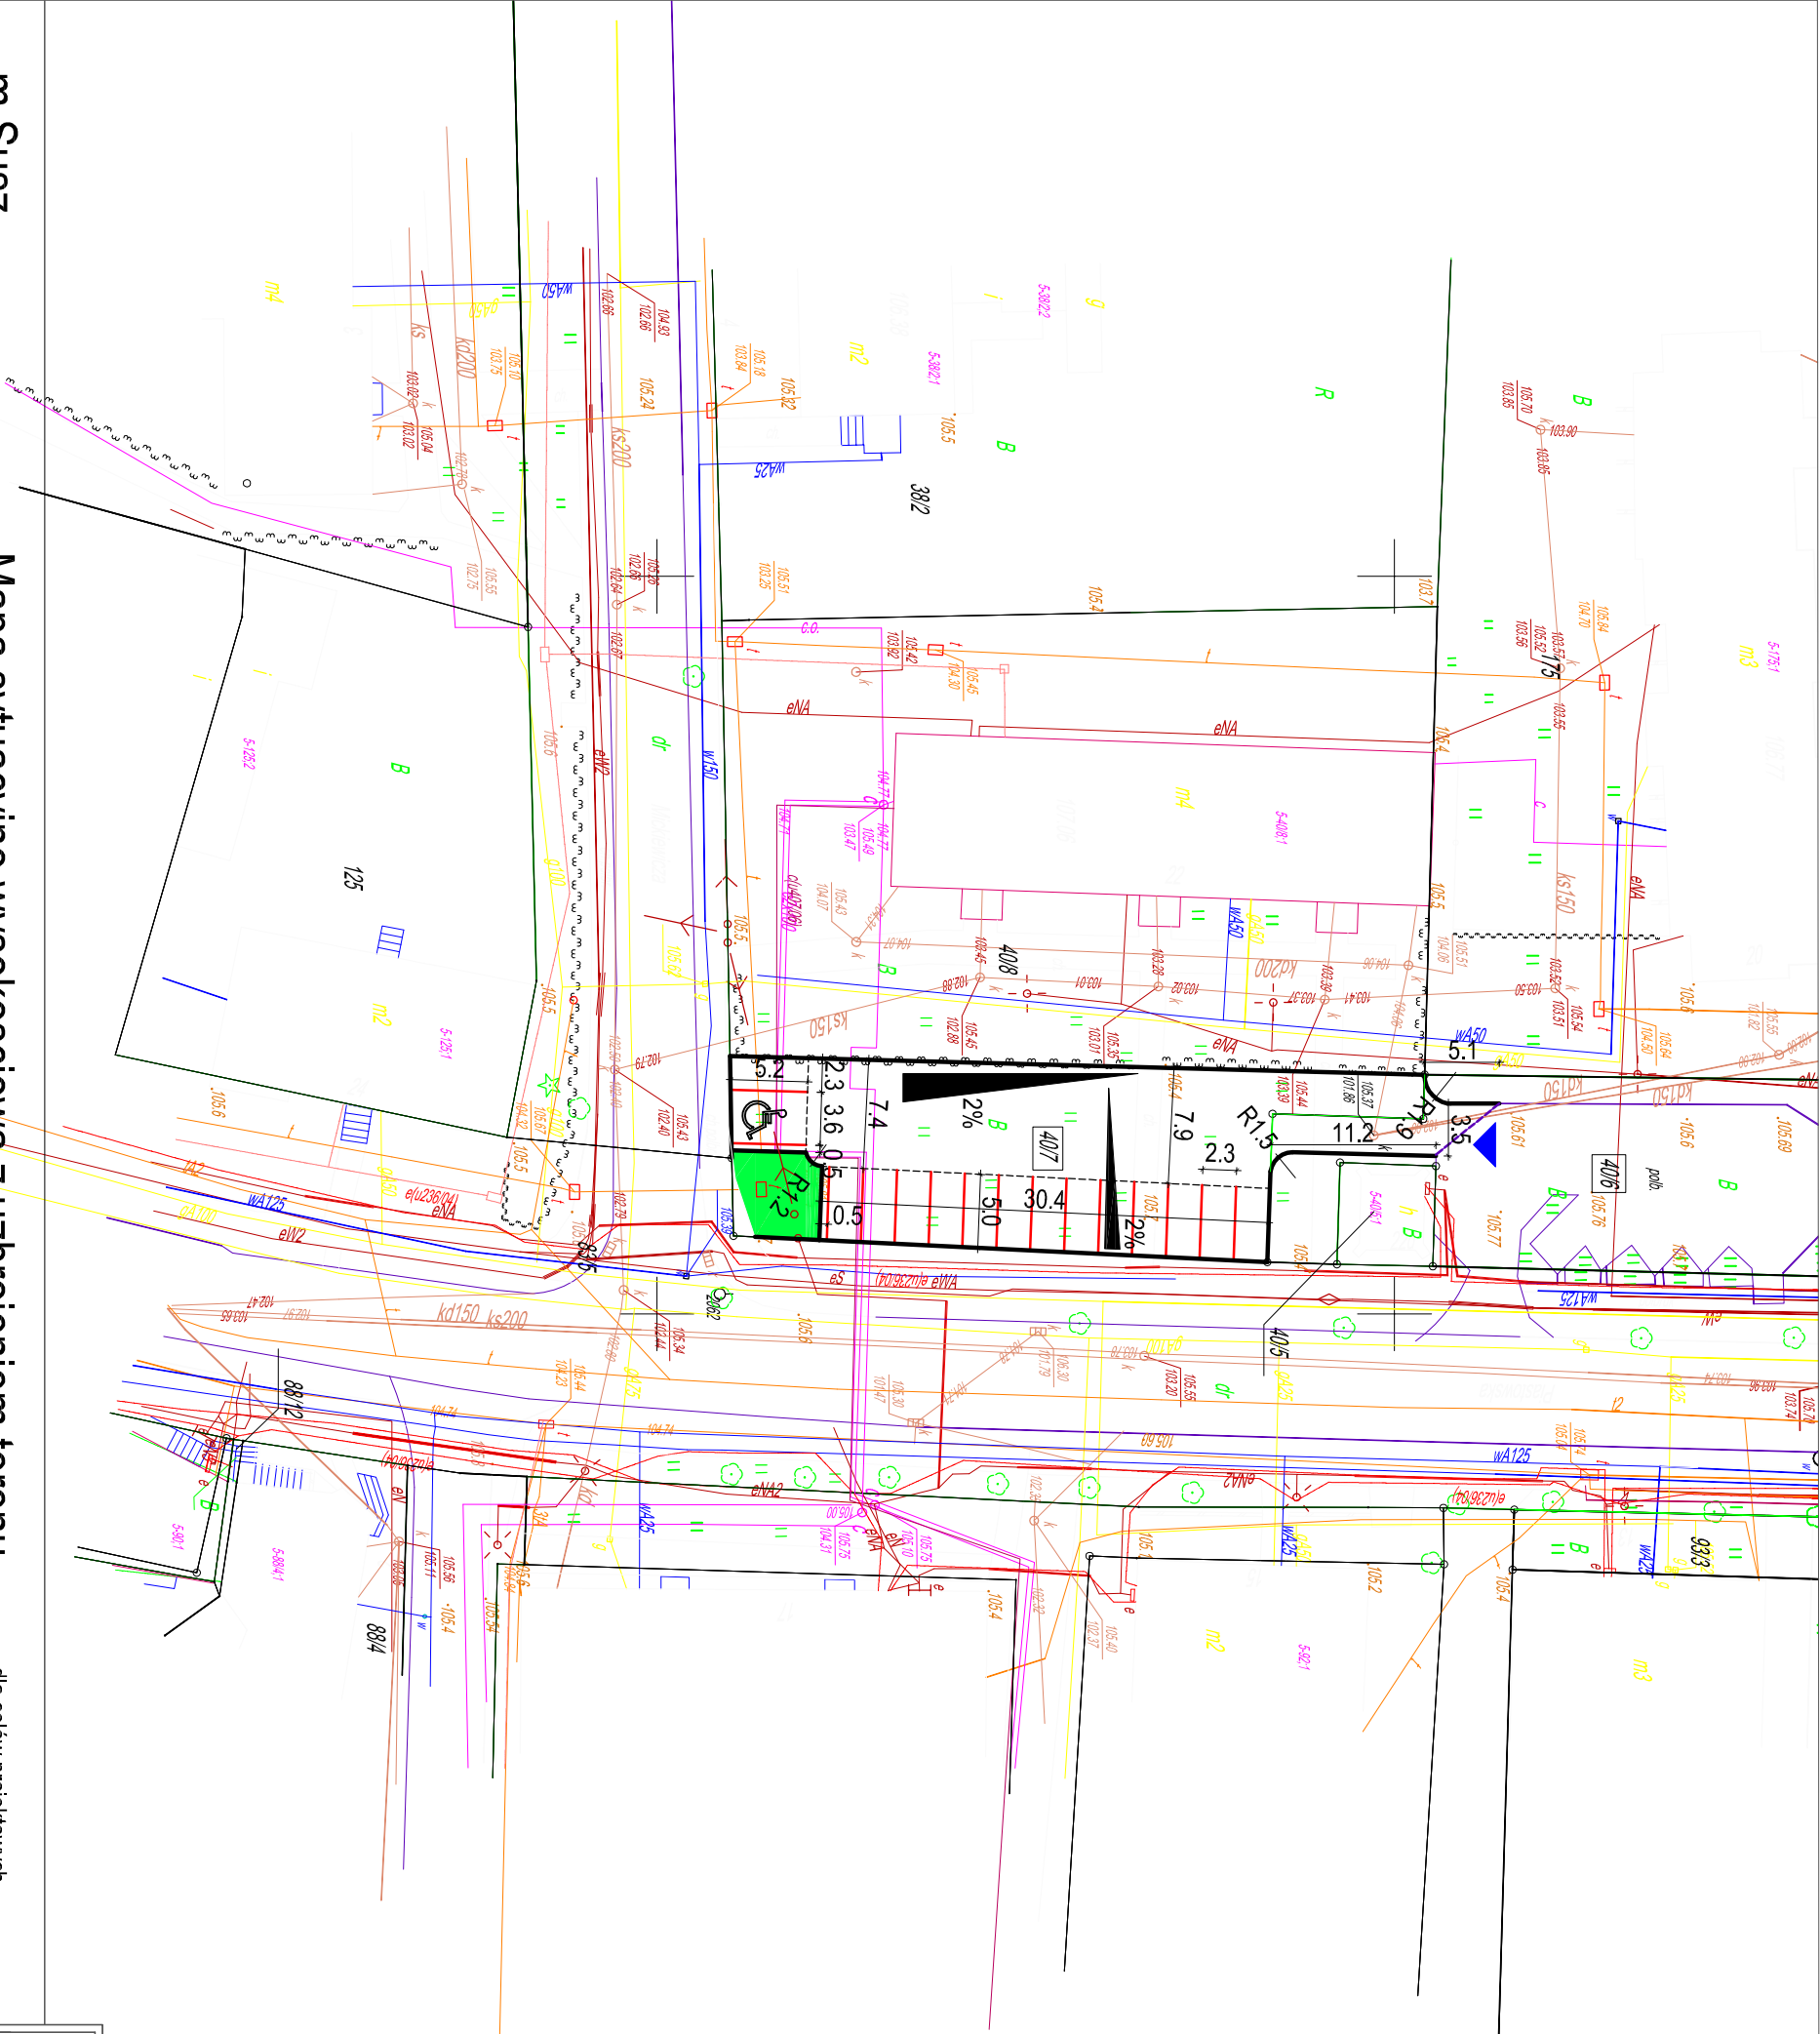

m.Susz

obr. 5 , dz.40/7

ul.Piastowska

KERG 206.07-54/2011

Mapa sytuacyjno wysokosciowa z uzbrojeniem terenu

1. Osnowa - Układ państwowy "2000"

2. Poziom odniesienia "Kronszadt"

3. Matrycę wykreślono na podstawie mapy sył.-wys.1:500

4. Nie wyklucza się istnienia w terenie innych, nie wskazanych na niniejszej mapie urządzeń podziemnych które nie były zgłoszone do inwentaryzacji lub o których brak jest informacji w instytucjach branżowych.

dla celów projektowych

zaktualizował dnia: 2011-11-14

Skala 1:500

OPRACOWANIE NUMERYCZNE

GEODETA UPRAWNIOWY  
Mieszaw Paprocki  
82-500 KWIŹDZYN  
ul.Czerwonego Kapłanka 31  
NIP 581-115-87-14 tel 279-4003

Budowa parkingu samochodowego		Biuro Obsługi Inwestycji	
Gmina Susz, dz nr. 40/7 m. Susz		Inż. Daniel Łukaszczuk	
INWESTOR:		GMINA I MIASTO SUSZ	
14-240 Susz, ul. Wybińskiego 6		82-500 KwiŹdzyn	
UZBROJENIE TERENU		ul.Koszykowa 23B	
OPRACOWAŁ: inż. Daniel Łukaszczuk upr. nr. POM/0128/OWOK/06		tel. 691 593 444	
PROJEKTOWAŁ: mgr inż. Bogdan Guzanowski upr. nr. 1239/EU/87		e-mail: lukaszczuk@o2.pl	
Podpis:		NIP 743-161-11-72	
Podpis:		REGON 220503417	
Data: październik 2011		NIP 581-115-87-14	
Skala rys: 1:500		UT	