

UCHWAŁA Nr VII/59//2015
Rady Miejskiej w Suszu
z dnia 25 czerwca 2015 r.

w sprawie wyrażenia zgody na obciążenie służebnością przesyłu nieruchomości stanowiących własność Gminy Susz.

Na podstawie art. 18 ust. 2 pkt 9 lit. „a” ustawy z dnia 8 marca 1990 r. o samorządzie gminnym (Dz.U. z 2013 r. poz. 594 z późniejszymi zmianami¹⁾ oraz art. 13 ust. 1 ustawy z dnia 21 sierpnia 1997 r. o gospodarce nieruchomościami (Dz.U. z 2014 r. poz. 518²⁾) Rada Miejska w Suszu uchwala, co następuje:

§ 1. Wyraża się zgodę na odpłatne obciążenie na czas nieokreślony służebnością przesyłu nieruchomości stanowiącej własność Gminy Susz, oznaczonej w ewidencji gruntów jako działka nr 172 obręb 3-Susz, objętej KW EL11/00035320/0 prowadzoną przez Sąd Rejonowy w Wydziale V Ksiąg Wieczystych Sądu Rejonowego w Łławie, zgodnie z przebiegiem określonym w załączniku nr 1 do niniejszej uchwały na rzecz ENERGA-OPERATOR Spółka Akcyjna z siedzibą w Gdańsku ul. Marynarki Polskiej 130.

§ 2. Wyraża się zgodę na odpłatne obciążenie na czas nieokreślony służebnością przesyłu nieruchomości stanowiącej własność Gminy Susz, oznaczonej w ewidencji gruntów jako działka nr 162 obręb 1 ADAMOWO, objętej KW EL11/00032416/9 prowadzoną przez Sąd Rejonowy w Wydziale V Ksiąg Wieczystych Sądu Rejonowego w Łławie, zgodnie z przebiegiem określonym w załączniku nr 1 do niniejszej uchwały na rzecz ENERGA-OPERATOR Spółka Akcyjna z siedzibą w Gdańsku ul. Marynarki Polskiej 130.

§ 3. Służebność przesyłu polegać będzie na korzystaniu z części nieruchomości określonej w § 1 i § 2 polegającym na każdorazowym ich udostępnieniu ENERGA-OPERATOR Spółka Akcyjna z siedzibą w Gdańsku ul. Marynarki Polskiej 130 w celu wykonania niezbędnych robót związanych z przebudową eksploatacją, konserwacją, modernizacją, remontami, przeprowadzaniem bieżących napraw i usuwaniem awarii urządzeń i linii elektroenergetycznych stanowiących własność ENERGA-OPERATOR Spółka Akcyjna z siedzibą w Gdańsku ul. Marynarki Polskiej 130.

§ 4. Zakres korzystania przez ENERGA-OPERATOR Spółka Akcyjna z siedzibą w Gdańsku z nieruchomości obciążonej zostanie szczegółowo określony w umowie zawartej w formie aktu notarialnego o ustanowieniu służebności przesyłu.

§ 5. Wykonanie uchwały powierza się Burmistrzowi Susza.

§ 6. Uchwała wchodzi w życie z dniem podjęcia.

PRZEWODNICZĄCY RADY

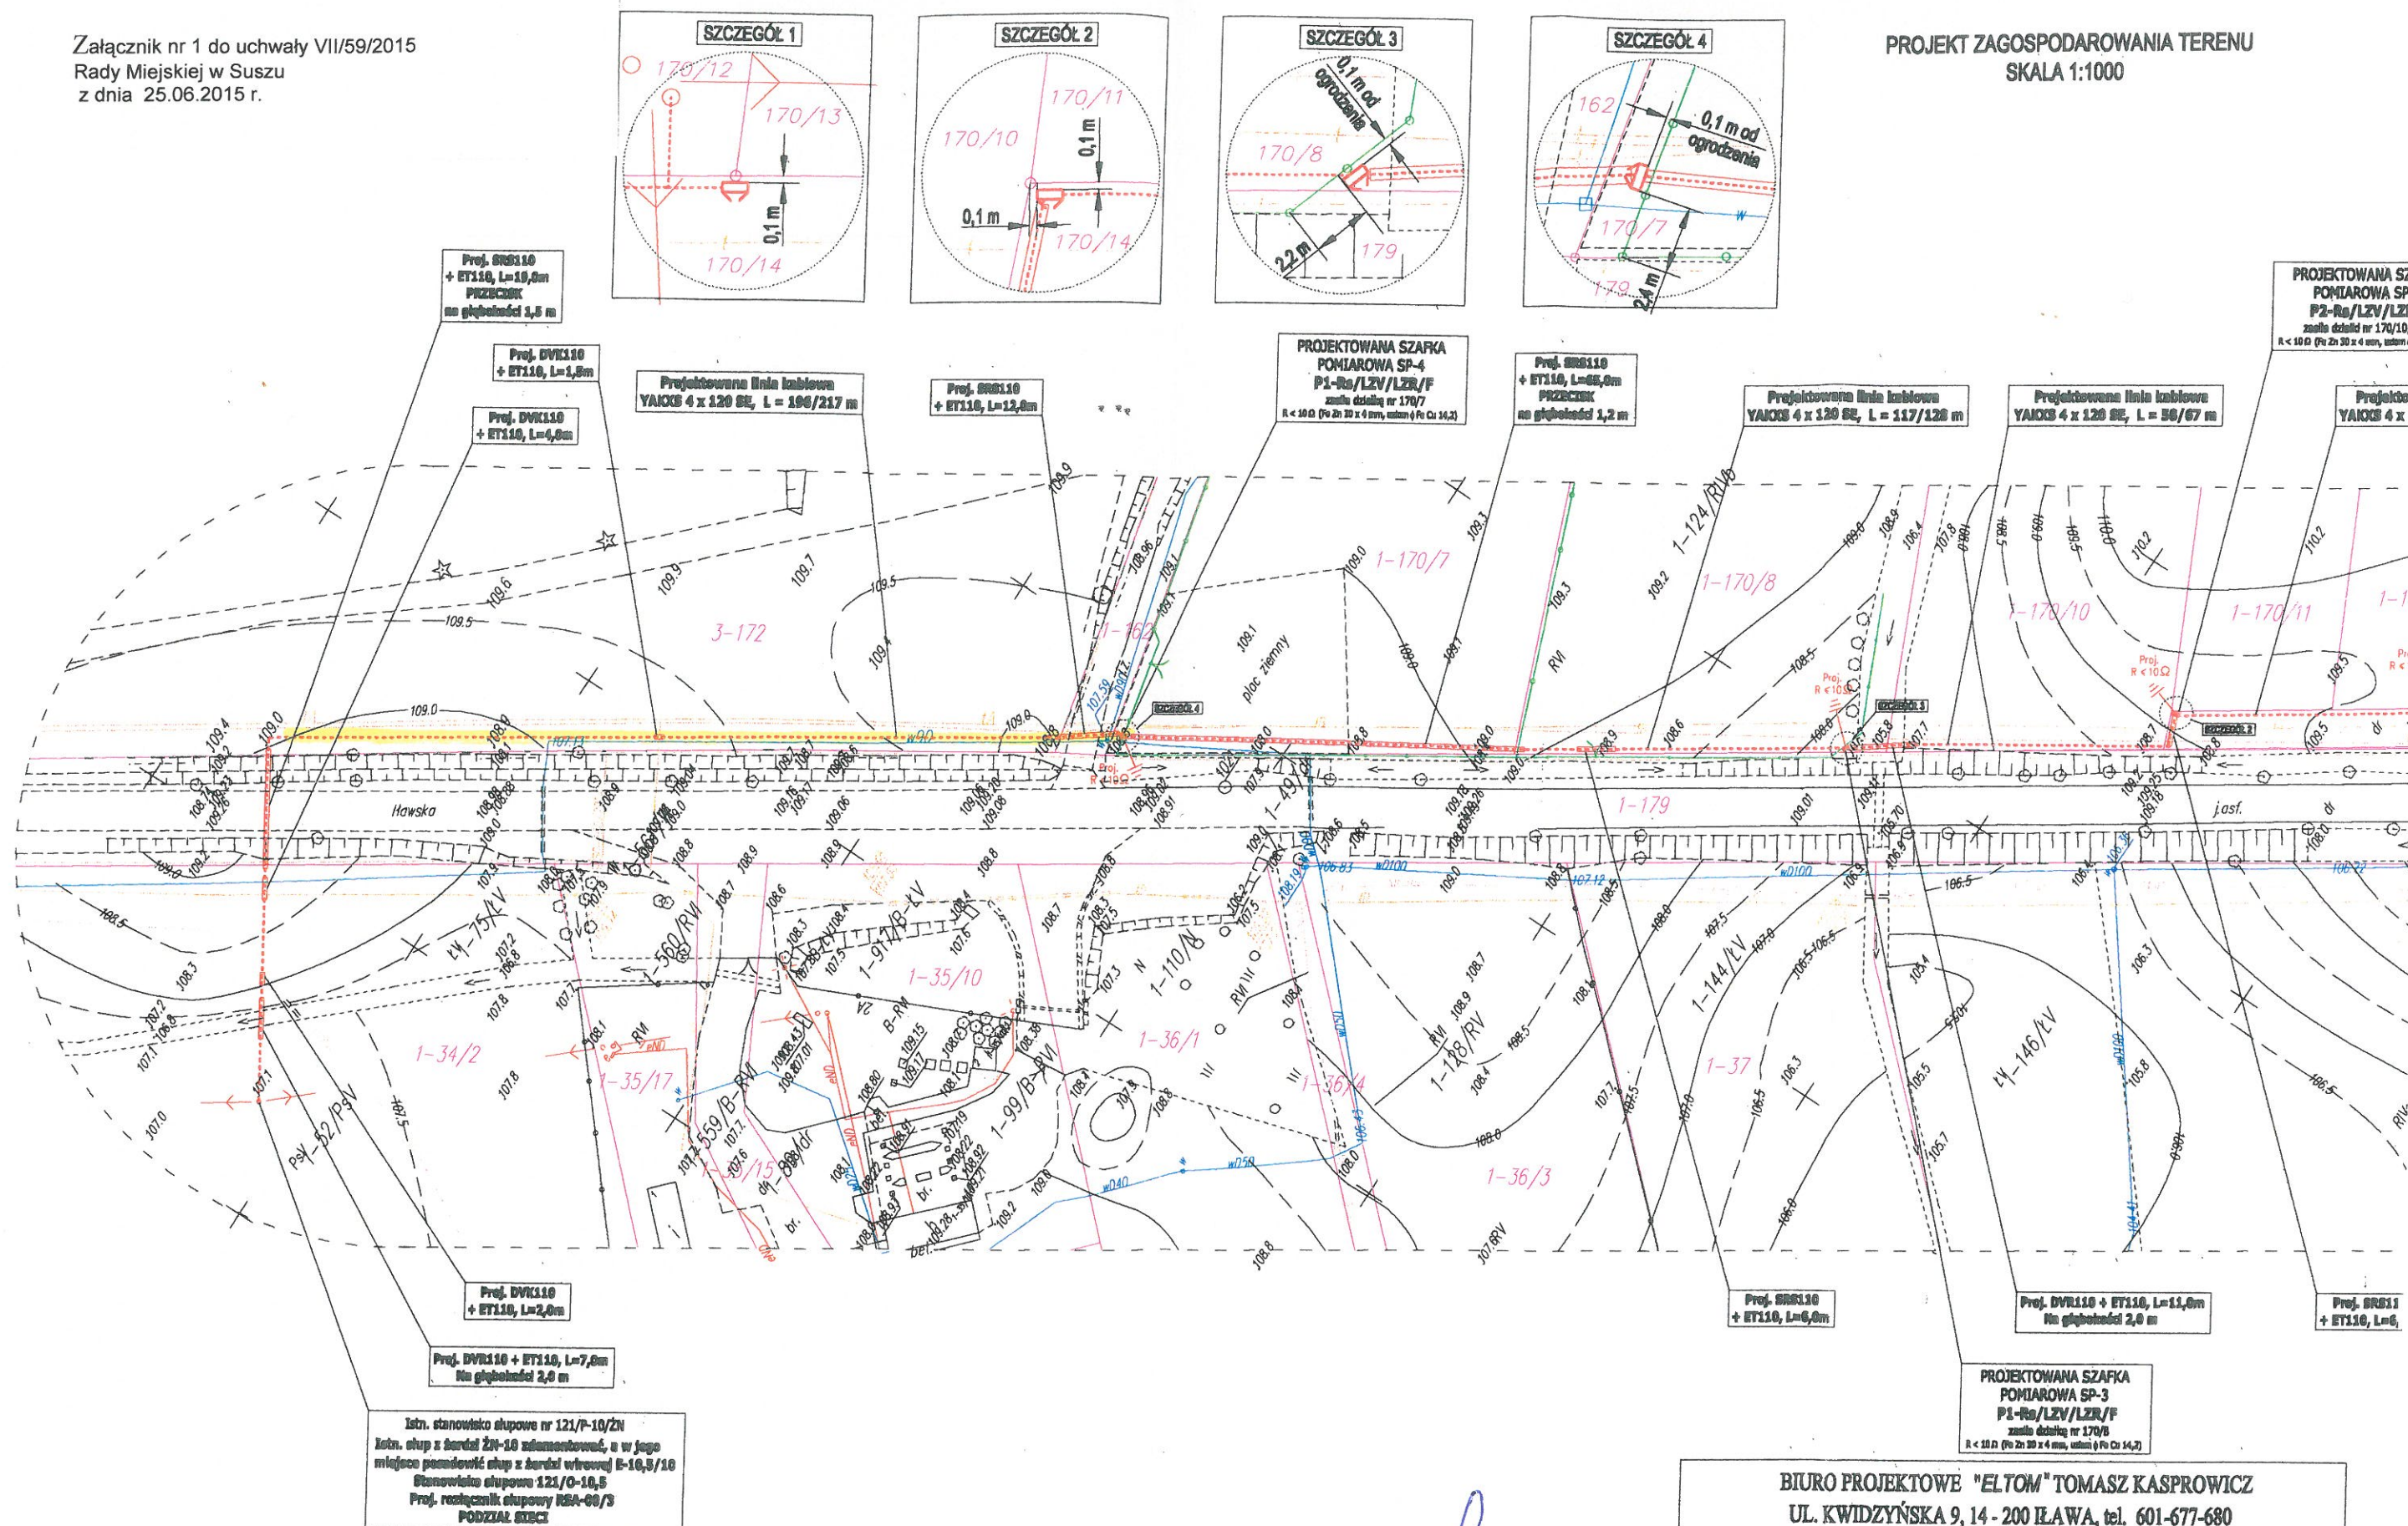

Zbigniew Skolimowski

¹⁾ zmiany tekstu jednolitego wymienionej ustawy zostały ogłoszone w Dz. U. z 2013 r. poz. 645, poz. 1318, z 2014r. poz.379, poz. 1072

²⁾ zmiany tekstu jednolitego wymienionej ustawy zostały ogłoszone w Dz. U. z 2014r., poz. 659, poz. 805, poz. 822, poz. 1200.

Załącznik nr 1 do uchwały VII/59/2015
Rady Miejskiej w Suszu
z dnia 25.06.2015 r.

PROJEKT ZAGOSPODAROWANIA TERENU
SKALA 1:1000



PRZEWODNICZĄCY RADY

Zbigniew Skolimowski

BIURO PROJEKTOWE "ELTOM" TOMASZ KASPROWICZ UL. KWIDZYŃSKA 9, 14 - 200 ILAWA, tel. 601-677-680			
Skala 1:1000	Inwestor ENERGA OPERATOR SA, Oddział w Olsztynie 10 - 850 Olsztyn, ul. Tuwima 6		
	Temat rysunku Trasa projektowanej linii kablowe 0,4 kV wraz z szafką pomiarową w celu zasilenia dz. nr 170/7		
Data 02 luty 2015	Adres Inwestycji ADAMOWO, gm. SUSZ, dz. nr 34/2, 178, 162, 170/7, 170/8, 170/10, 170/12, 170/14 - obręb 1 SUSZ, miasto SUSZ, dz. nr 172, obręb 3		
Projektował inż. T. KASPROWICZ upr. bud. WAM/0087/PWOWE/12		Podpis 	Nr rysunku 1