


PROJEKT ROZBIÓRKI
RZUT PARTERU
1:50

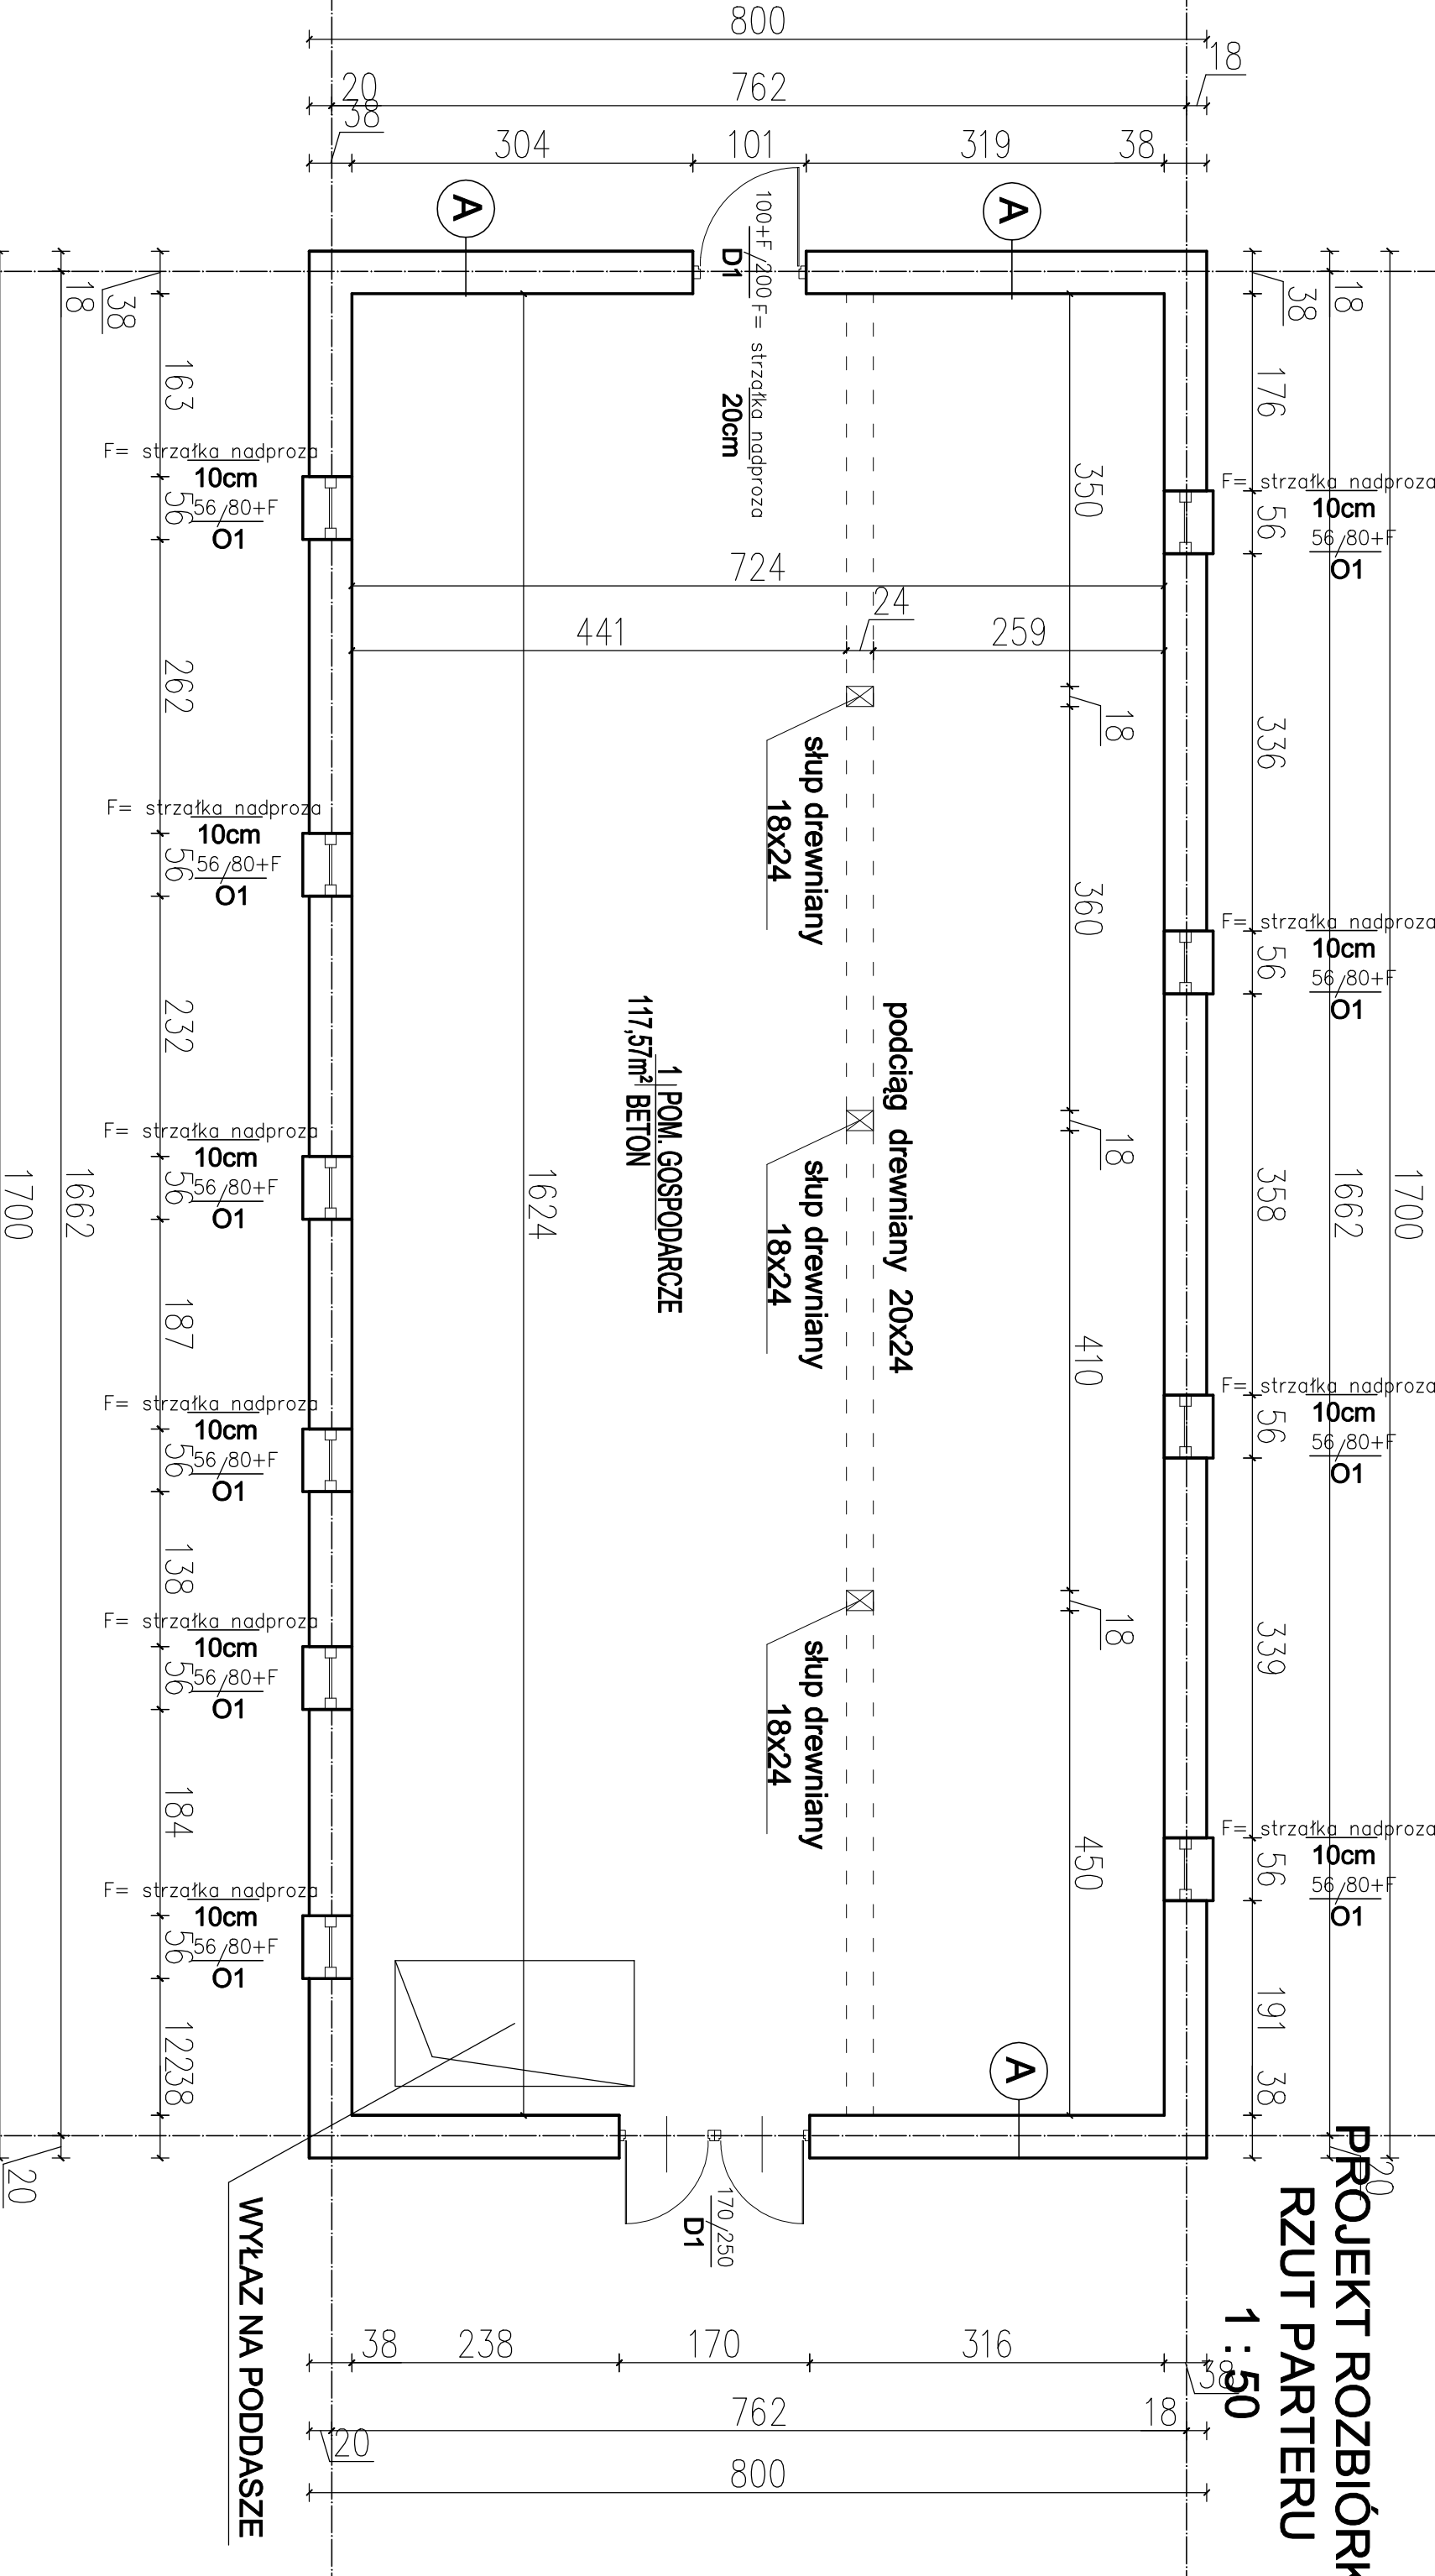

WYKAZ MATERIAŁU DO ODZYSKU

-cegła ceramiczna pełna 6,5x12x25
szt ok. 13745 szt

Cegła pełnowartościowa bez oznak zawilgocenia.

INWESTOR Gmina Susz 14-240 Susz ul. Józefa Wybickiego 6		INWESTYCJA Rozbiórka budynku gospodarczego.	
LOKALIZACJA Olbrachówko , gmn Susz dz nr 60/11		FAZA PB	
NAZWA RYSUNKU RZUT PARTERU INWENTARYZACJA		BRANŻA ARCHITEKTURA	
KREŚLIŁ mgr inż. Łukasz Kamiński		SKALA 1:50	
PROJEKTANT		NR RYSUNKU	
		DATA 05.01.2017	