

RZUT PARTERU
-SUFITY PODWIESZANE-
skala 1:100


PARTER
- zestawienie powierzchni:

Nr	Nazwa pomieszczenia:	pow. (m2)	posadzka	wys.pom.(m)
1.1.	HOLL / SZATANIA	46,4	wykl. homogeniczna	3,60
1.2.	SCHOWEK	6,3/10,3	wykl. homogeniczna	0,9-4,12
1.3.	KORYTARZ	15,5	wykl. homogeniczna	3,60
1.4.	ŚWIETLICA	46,4	wykl. homogeniczna	3,60
1.5.	MAGAZYN	17,3	gress	3,98
1.6.	POM.GOSP.	2,5	gress	3,0
1.7.	WC-N.	4,3	gress	3,0
1.8.	WC-K.	14,4	gress	3,3
1.9.	WC-M.	9,3	gress	3,3
1.10.	KORYTARZ + PRZEBIERALNIE	16,3	gress	3,3
1.11.	WC-N.	3,4	gress	3,0
1.12.	POM.GOSP.	2,1	gress	3,0
1.13.	WC-K. - umywalnie	5,5	gress	3,0
1.14.	WC-K. - ustępy	17,9	gress	3,3
1.15.	WC-M. - ustępy	18,2	gress	3,3
1.16.	WC-M. - umywalnie	5,7	gress	3,0
1.17.	SALA WIDOWISKOWA	208,9	wykl. homogeniczna	4,98
1.18.	KORYTARZ	17,7	wykl. homogeniczna	2,55
1.19.	WIATROLAP	9,7	wykl. homogeniczna	2,55
1.20.	KORYTARZ	15,0	wykl. homogeniczna	2,55
1.21.	ŁAZIENKA	5,4	gress	2,55
1.22.	GARDEROBA	13,6	wykl. homogeniczna	2,55
1.23.	GARDEROBA	13,6	wykl. homogeniczna	2,55
1.24.	ŁAZIENKA	5,4	gress	2,55
1.25.	HOLL ZAPLECZA SCENICZNEGO	16,8/20,1	wykl. homogeniczna	2,55
1.26.	MAGAZYN	24,4	gress	2,48
1.27.	WEZEŁ CIEPLNY	9,7	gress	2,48

pow. 571,7 m2

Łączna powierzchnia pomieszczeń: 1150,0 m2

Ściana oddzielenia pożarowego REI 120

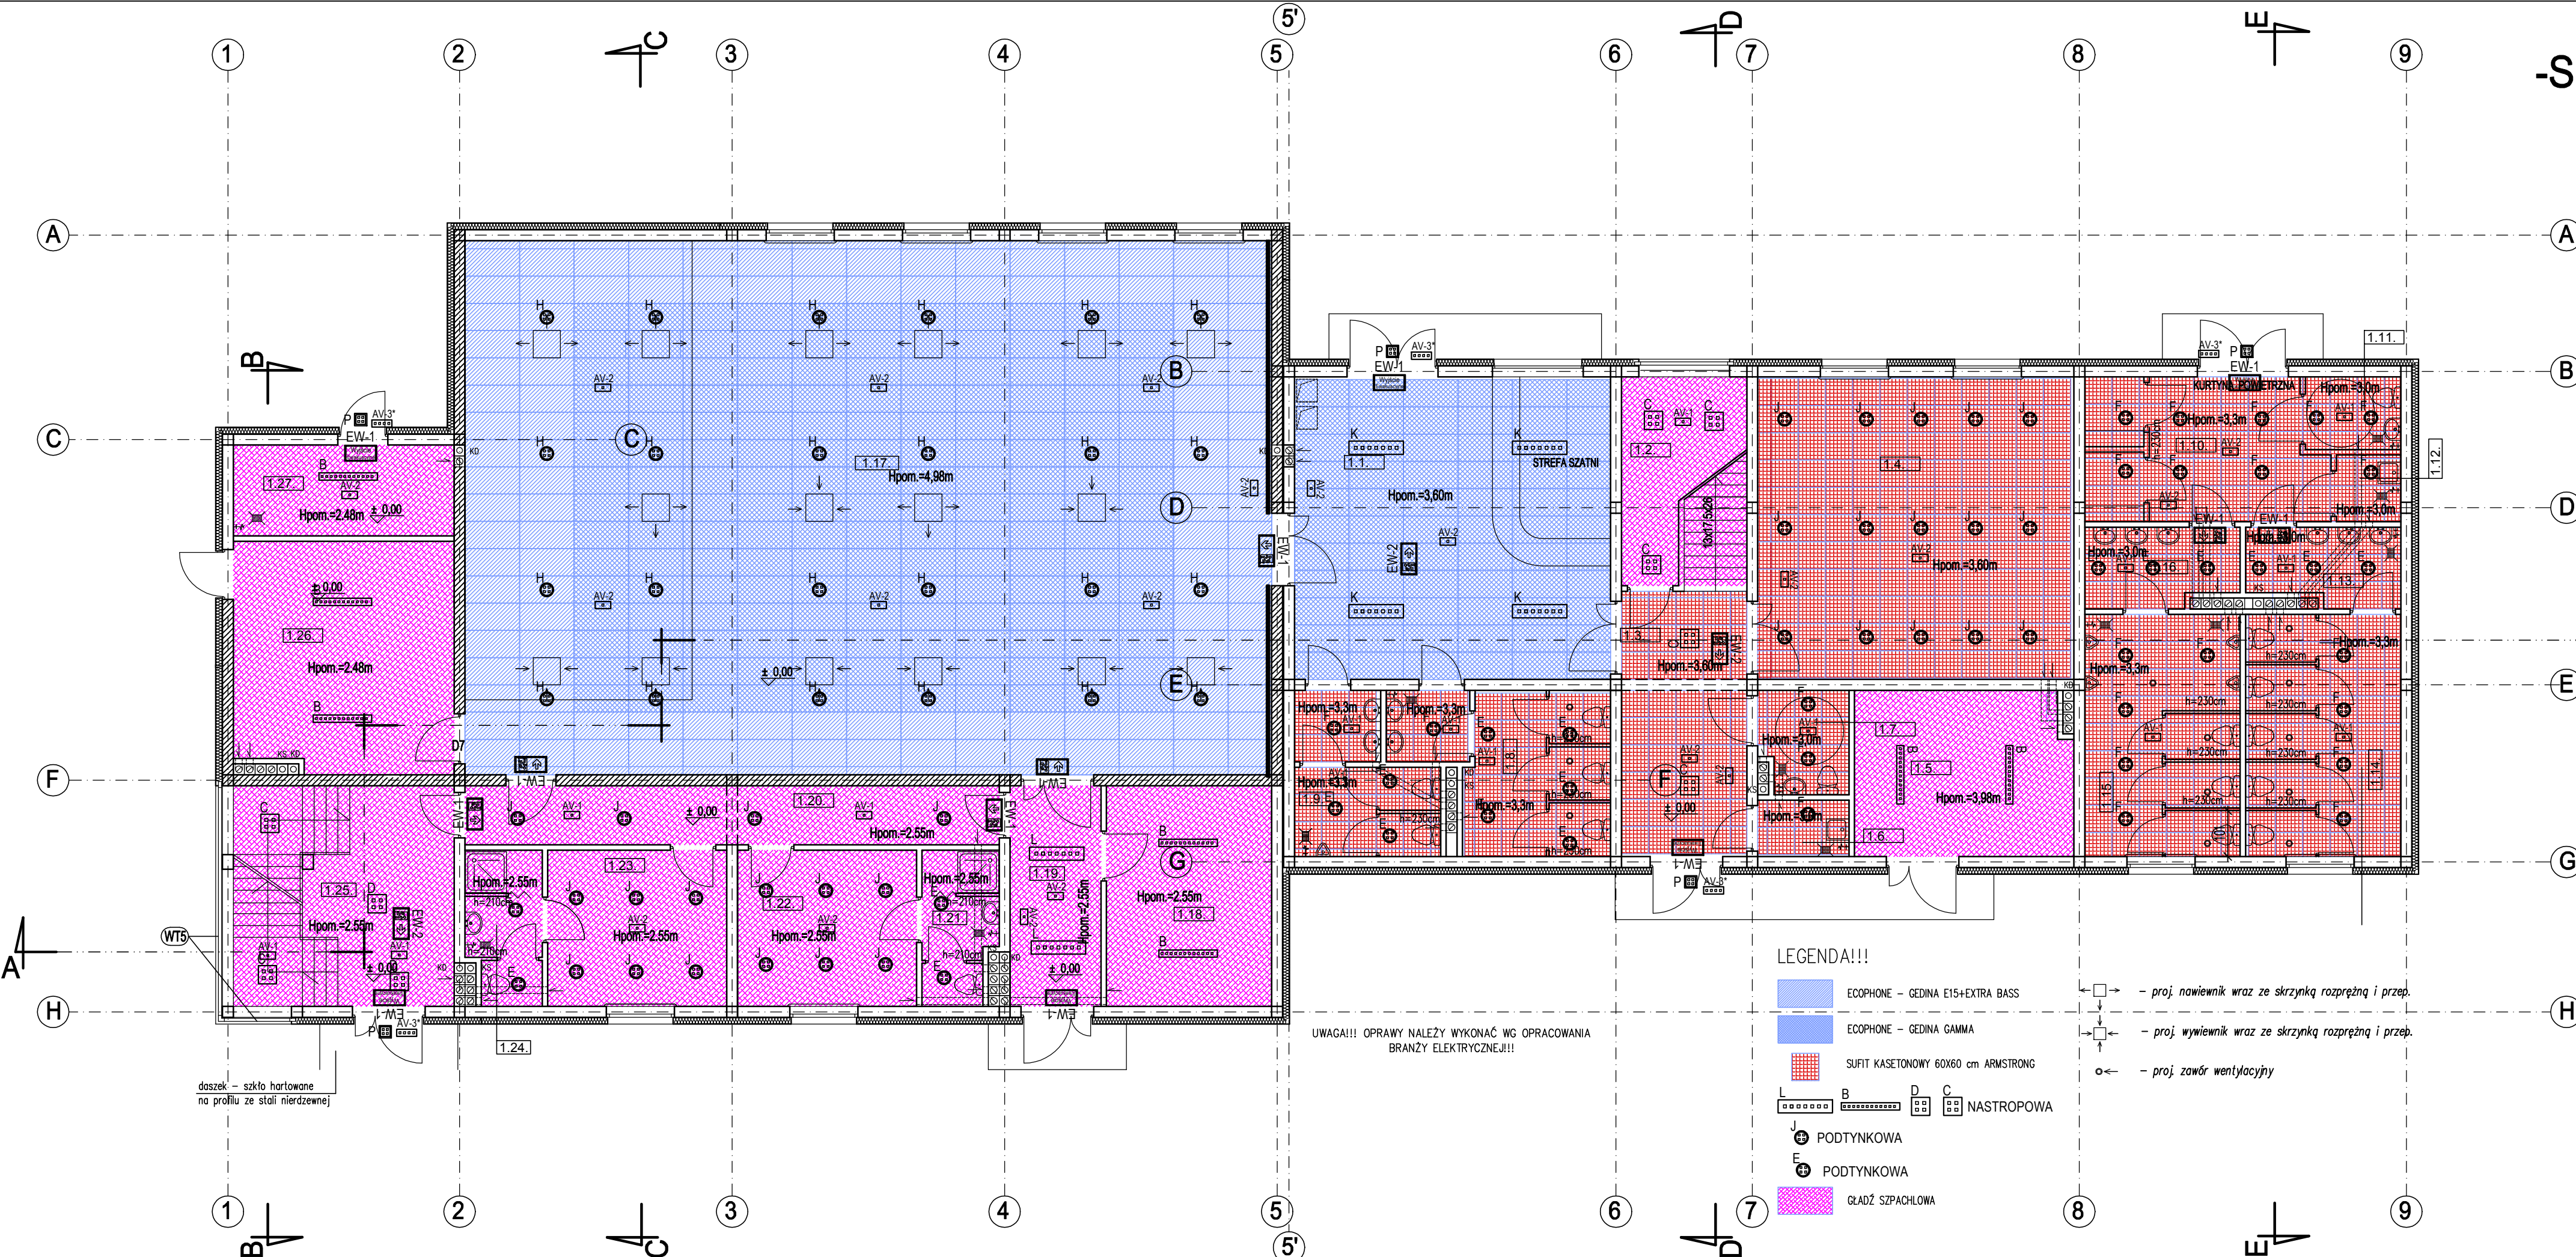

LEGENDA!!!

- ECOPHONE - GEDINA E15+EXTRA BASS
- ECOPHONE - GEDINA GAMMA
- SUFIT KASETONOWY 60X60 cm ARMSTRONG
- NASTROPOWA
- PODTYNKOWA
- PODTYNKOWA
- GŁADZ SZPACHLOWA

- proj. nawiewnik wraz ze skrzynką rozprężną i przep.
- proj. wywiewnik wraz ze skrzynką rozprężną i przep.
- proj. zawór wentylacyjny

UWAGA!!! OPRAWY NALEŻY WYKONAĆ WG OPRAWIANIA
BRANŻY ELEKTRYCZNEJ!!!

OPRACOWANIE:
PROJEKT ARANŻACJI WNETRZ
BUDYNKU SCENICZNEGO W SUSZU
ADRES: 14-240 SUSZ, ul. Józefa Wybickiego, nr dz. 154/1, 154/2, 84
INWESTOR: Gmina Susz
14-240 SUSZ, ul. Józefa Wybickiego 6
inż. Bogdan Motyliński

PRACOWNIA PROJEKTOWA
UDOWNIENIE
INWESTYCJE
ADZORY
www.bin-lawa.pl
ul. Dąbrowskiego 46B/3A
14-200 ŁAWA
tel. 608 608 277
e-mail: bin_lawa@wp.pl

RYSUNEK:
RZUT PARTERU
-SUFITY PODWIESZANE-

BRANŻA:
ARCH+KONSTR

SKALA:
1:100

DATA:
marzec 2017 r.

NR RYSUNKU: