


BELKA B-1 poz. 4.2
SKALA 1:20

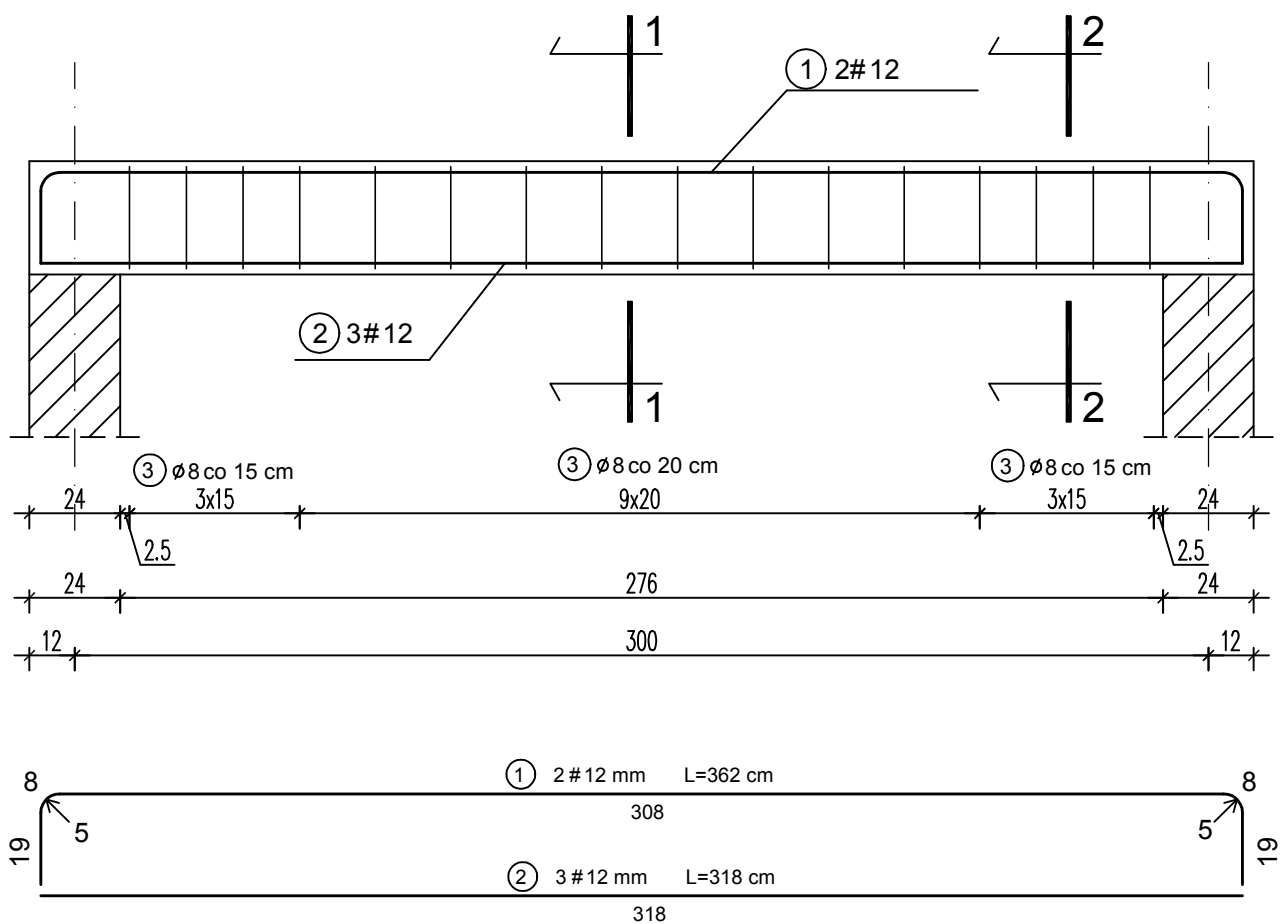


30

Zestawienie stali zbrojeniowej



l.p.	Długość (mb)	Ilość (szt.)	Długość łączna (m)	
			A-0 Ø8	A-IIIIN #12
1	3,62	2	-	7,24
2	3,18	3	-	6,36
3	1,08	16	17,28	-
Długość całkowita (m)			17,28	13,60
Ciężar jedn. (kg/m):			0,395	0,888
Ciężar całkowity (kg):			6,83	12,08
OGÓŁEM (kg)			18,91	

STAL A-IIIIN - RB500W
STAL A-0 - St0S
BETON C20/25 (B25)

PRZĘKRÓJ 1-1

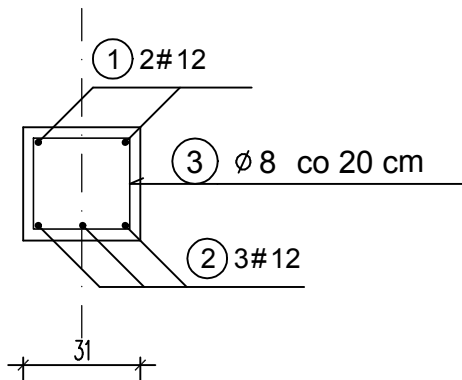

PRZĘKRÓJ 2-2

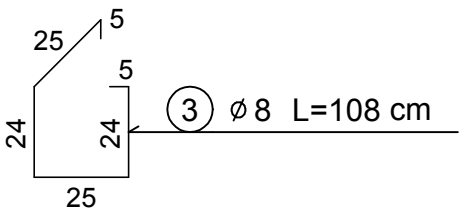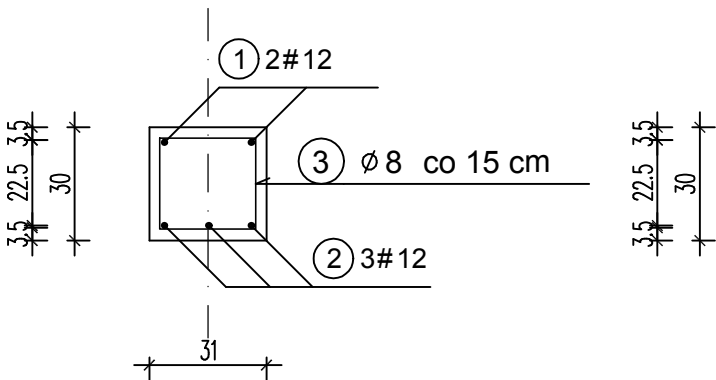

<div>PRACOWNIA PROJEKTOWA UDOWNICTWO BINWESTYCJE INADZORY</div> <div>www.bin-ilawa.pl ul. Dąbrowskiego 46B/3A 14-200 ŁAWA</div> <div>tel.kom. 0 606 806 277 e-mail: bin_ilawa@wp.pl</div> <div>inż. Bogdan Motyliński</div>		OPRACOWANIE: ROZBIÓRKA ISTNIEJĄCYCH BUDYNKÓW ORAZ BUDOWA BUDYNKU SCENICZNEGO I DOSTOSOWANIE GO DO NOWOCZESNEJ DZIAŁALNOŚCI KULTURALNEJ SUSKIEGO OŚRODKA KULTURY	
		ADRES: 14-240 SUSZ, ul. Józefa Wybickiego, nr dz. 154/1, 154/2, 84 INWESTOR: Gmina Susz 14-240 SUSZ, ul. Józefa Wybickiego 6	
PROJEKTANT:		RYSUNEK: BELKA B-1	
		BRANŻA:	KONSTRUKCJA
		SKALA:	1:20
		DATA:	maj 2016 r.
		NR RYSUNKU:	