



PODCIĄG B-2 poz.4.4

SKALA 1:20

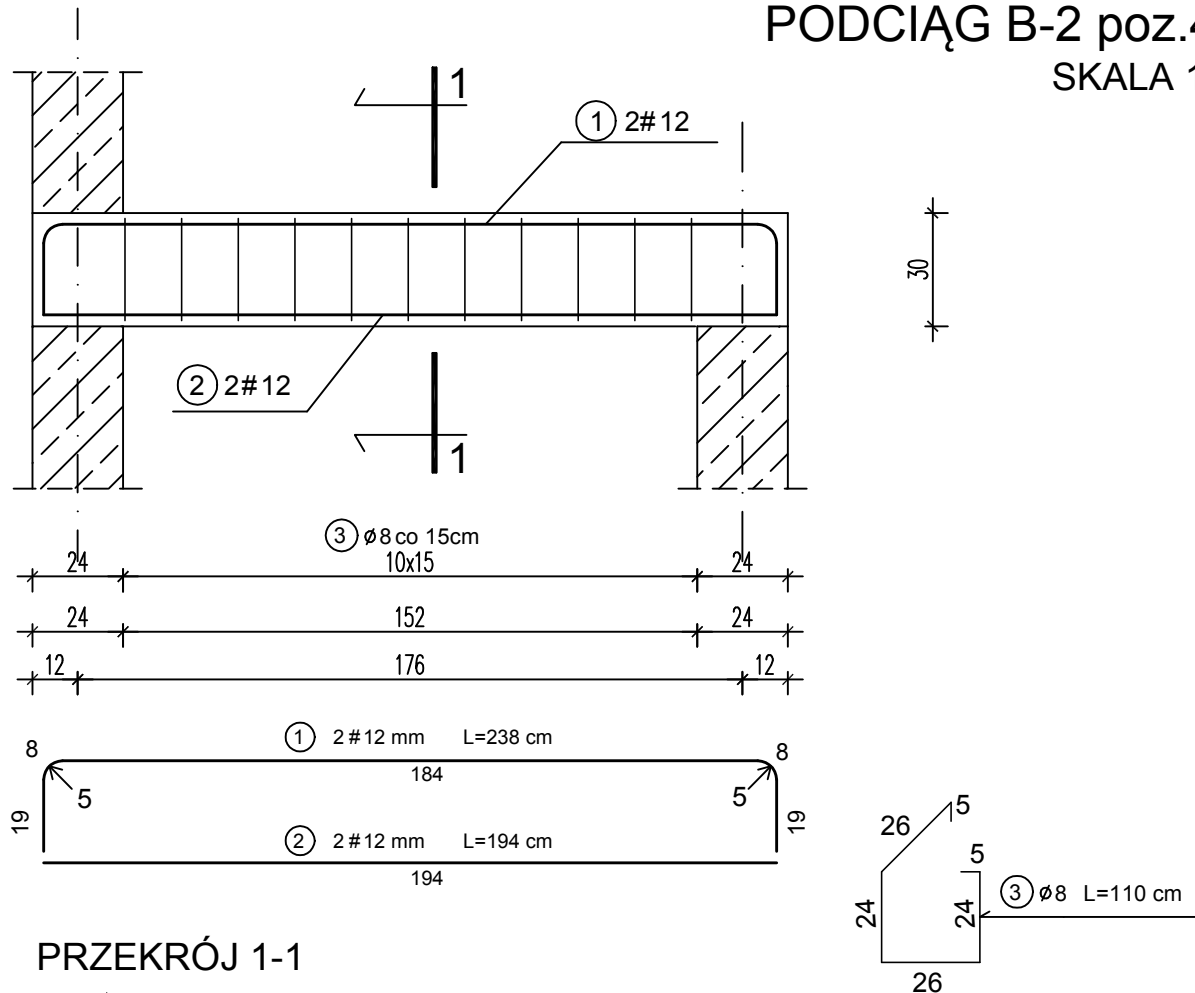

PRZEKRÓJ 1-1

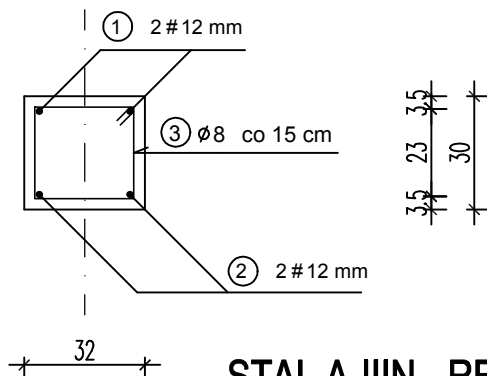

STAL A-IIIN - RB500W
STAL A-0 - St0S
BETON C20/25 (B25)

Zestawienie stali zbrojeniowej

l.p.	Długość (mb)	Ilość (szt.)	Długość łączna (m)	
			A-0	A-IIIN
			Ø8	#12
1	2,38	2	—	4,76
2	1,94	2	—	3,88
3	1,10	11	12,10	—
Długość całkowita (m)			12,10	8,64
Ciężar jedn. (kg/m):			0,395	0,888
Ciężar całkowity (kg):			4,78	7,67
OGÓŁEM (kg)			12,45	

PRACOWNIA PROJEKTOWA

BUDOWNICTWO
INWESTYCJE
NADZORY

inż. Bogdan Motyliński

www.bin-ilawa.pl

ul. Dąbrowskiego 46B/3A
 14-200 ILAWA

tel.kom. 0 606 806 277
 e-mail: bin_ilawa@wp.pl

OPRACOWANIE:

ROZBIÓRKA ISTNIEJĄCYCH BUDYNKÓW ORAZ BUDOWA
 BUDYNKU SCENICZNEGO I DOSTOSOWANIE GO DO NOWOCZESNEJ
 DZIAŁALNOŚCI KULTURALNEJ SUSKIEGO OŚRODKA KULTURY

ADRES: 14-240 SUSZ, ul. Józefa Wybickiego, nr dz. 154/1,154/2, 84

INWESTOR: Gmina Susz
 14-240 SUSZ, ul. Józefa Wybickiego 6

PROJEKTANT:

RYСУNEK:

PODCIĄG B-2

BRANŻA:

KONSTRUKCJA

SKALA:

1:20

DATA:

maj 2016 r.

NR RYSUNKU: