


PODCIĄG P-1 poz. 4.1


SKALA 1:20

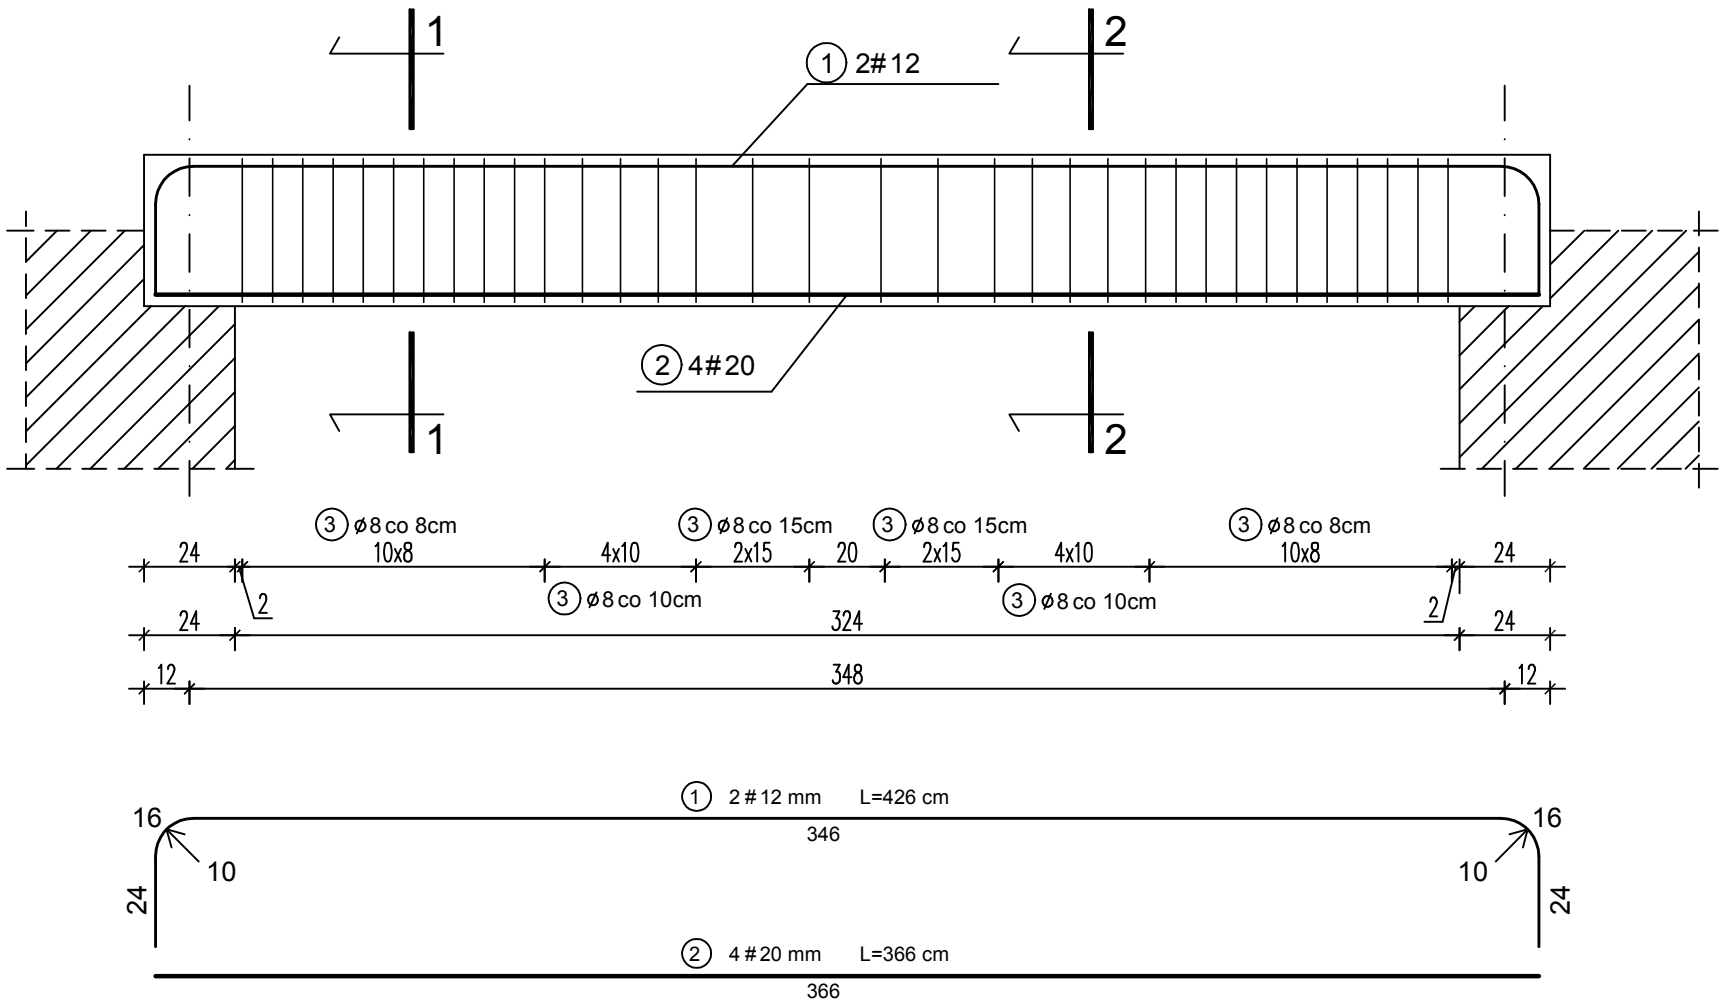



Zestawienie stali zbrojeniowej

l.p.	Długość (mb)	Ilość (szt.)	Długość łączna (m)		
			A-0 $\varnothing 8$	A-IIIN #12	A-IIIN #20
1	4,26	2	—	8,52	—
2	3,66	4	—	—	14,64
3	1,18	34	40,12	—	—
Długość całkowita (m)			40,12	8,52	14,64
Ciężar jedn. (kg/m):			0,395	0,888	2,47
Ciężar całkowity (kg):			15,85	7,57	36,16
OGÓŁEM (kg)			59,58		

PRZĘKRÓJ 1-1

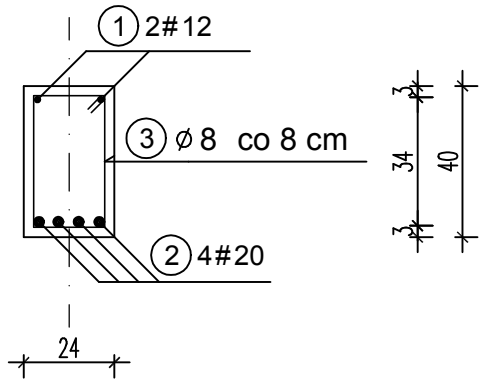

PRZĘKRÓJ 2-2

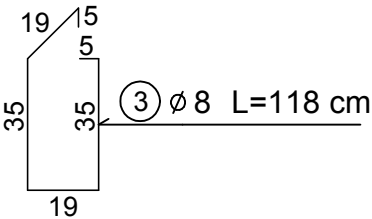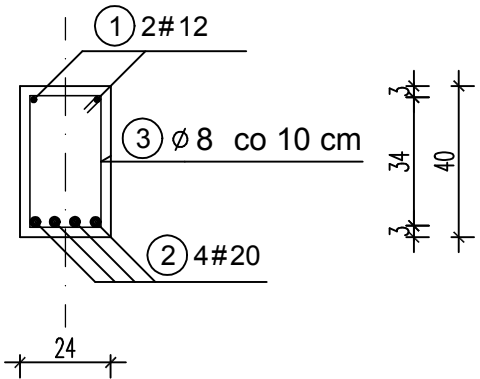

STAL A-IIIN - RB500W

STAL A-0 - St0S

BETON C20/25 (B25)

PRACOWNIA PROJEKTOWA
BUDOWNICTWO
INWESTYCJE
ADZORY
inż. Bogdan Motyliński

www.bin-ilawa.pl

ul. Dąbrowskiego 46B/3A
14-200 ILAWA

tel.kom. 0 606 806 277
e-mail: bin_ilawa@wp.pl

OPRACOWANIE:
ROZBIÓRKA ISTNIEJĄCYCH BUDYNKÓW ORAZ BUDOWA
BUDYNKU SCENICZNEGO I DOSTOSOWANIE GO DO NOWOCZESNEJ
DZIAŁALNOŚCI KULTURALNEJ SUSKIEGO OŚRODKA KULTURY

ADRES: 14-240 SUSZ, ul. Józefa Wybickiego, nr dz. 154/1,154/2, 84

INWESTOR: Gmina Susz
14-240 SUSZ, ul. Józefa Wybickiego 6

PROJEKTANT:

RYСУNEK:

PODCIĄG P-1

BRANŻA: KONSTRUKCJA

SKALA: 1:20

DATA: maj 2016 r.

NR RYSUNKU: