





PODCIĄG P-1.1 poz. 4.1.1
SKALA 1:20

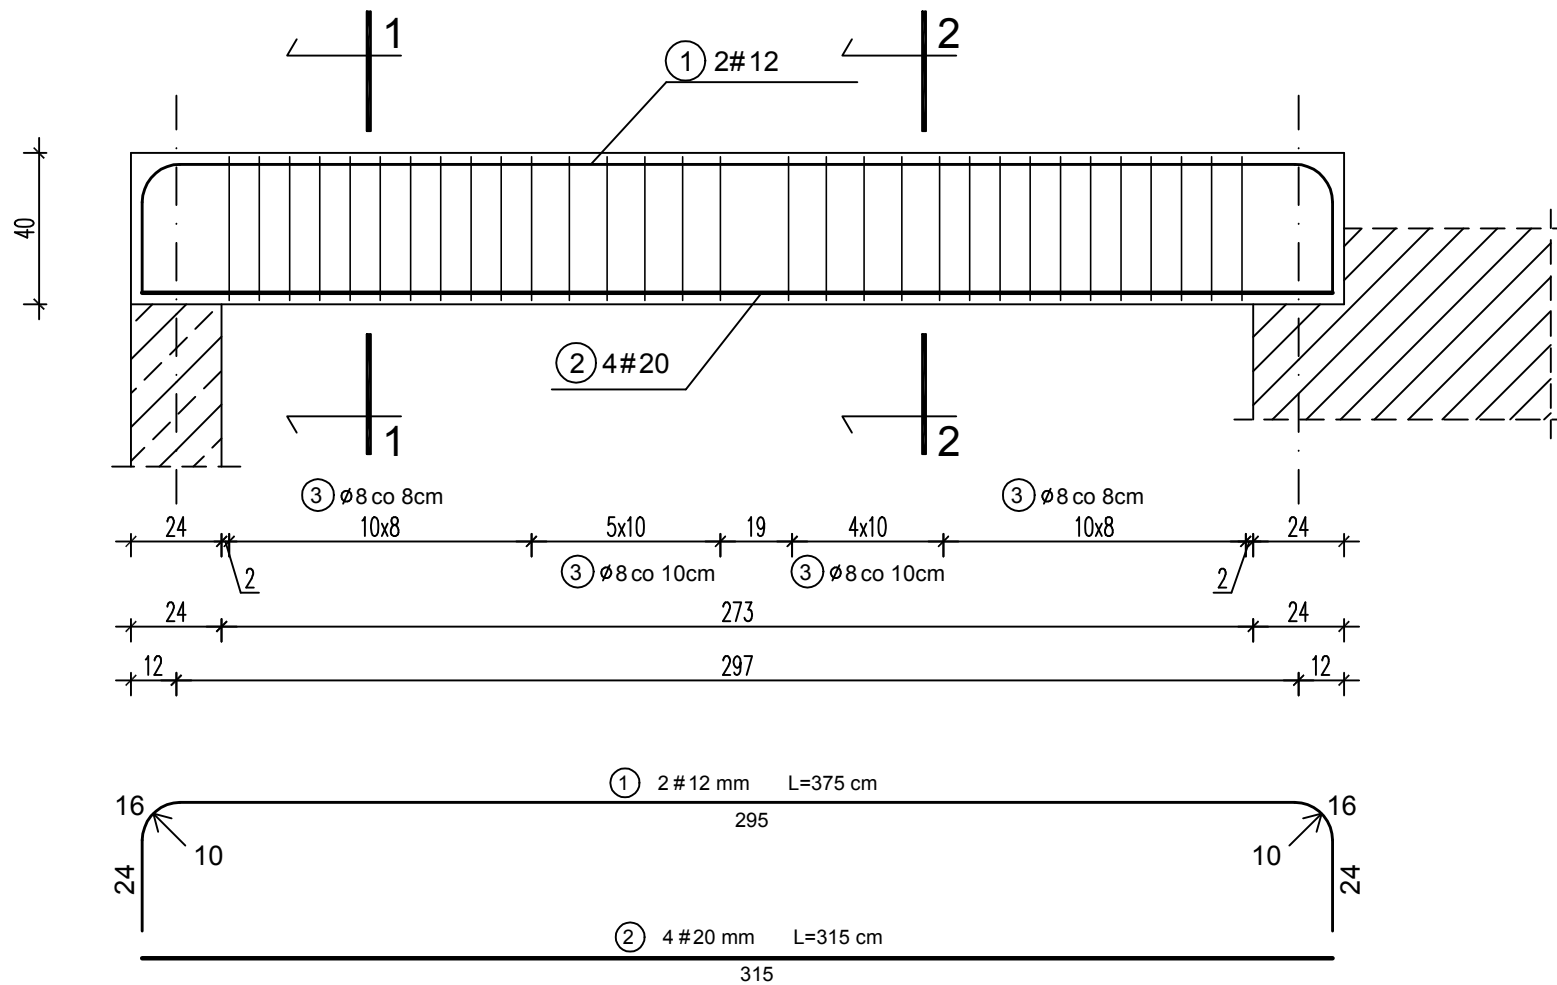

PRZEKRÓJ 1-1

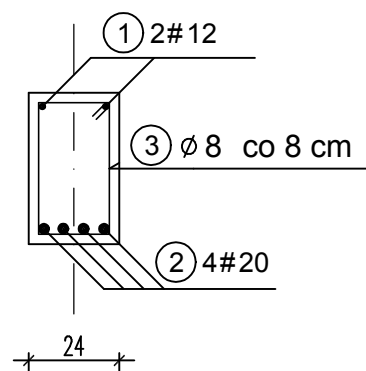

PRZEKRÓJ 2-2

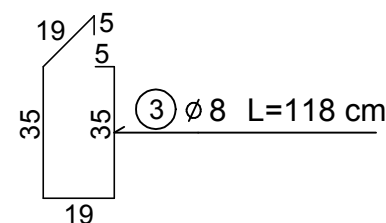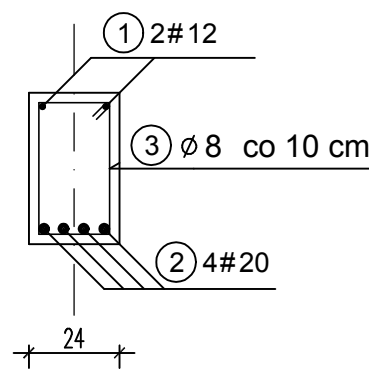

Zestawienie stali zbrojeniowej

l.p.	Długość (mb)	Ilość (szt.)	Długość łączna (m)		
			A-0	A-IIIIN	A-IIIIN
			ø8	#12	#20
1	3,75	2	—	7,50	—
2	3,15	4	—	—	12,60
3	1,18	31	36,58	—	—
Długość całkowita (m)			36,58	7,50	12,60
Ciężar jedn. (kg/m):			0,395	0,888	2,47
Ciężar całkowity (kg):			14,45	6,66	31,12
OGÓŁEM (kg)			52,23		

STAL A-IIIN - RB500W
STAL A-0 - St0S
BETON C20/25 (B25)

<p>PRACOWNIA PROJEKTOWA</p> <p>BUDOWNICTWO INWESTYCJE NADZORY</p> <p>inż. Bogdan Motyliński</p>		<p>www.bin-ilawa.pl</p> <p>ul. Dąbrowskiego 46B/3A 14-200 IŁAWA</p> <p>tel.kom. 0 606 806 277 e'mail: bin_ilawa@wp.pl</p>	
<p>PROJEKTANT:</p>		<p>OPRACOWANIE:</p> <p>ROZBIÓRKA ISTNIEJĄCYCH BUDYNKÓW ORAZ BUDOWA BUDYNKU SCENICZNEGO I DOSTOSOWANIE GO DO NOWOCZESNEJ DZIAŁALNOŚCI KULTURALNEJ SUSKIEGO OŚRODKA KULTURY</p>	
		<p>ADRES: 14-240 SUSZ, ul. Józefa Wybickiego, nr dz. 154/1,154/2, 84</p> <p>INWESTOR: Gmina Susz</p> <p>14-240 SUSZ, ul. Józefa Wybickiego 6</p>	
		<p>RYSUNEK:</p> <p>PODCIĄG P-1.1</p>	
		<p>BRANŻA:</p>	<p>KONSTRUKCJA</p>
		<p>SKALA:</p>	<p>1:20</p>
		<p>DATA:</p>	<p>maj 2016 r.</p>
		<p>NR RYSUNKU:</p>	