
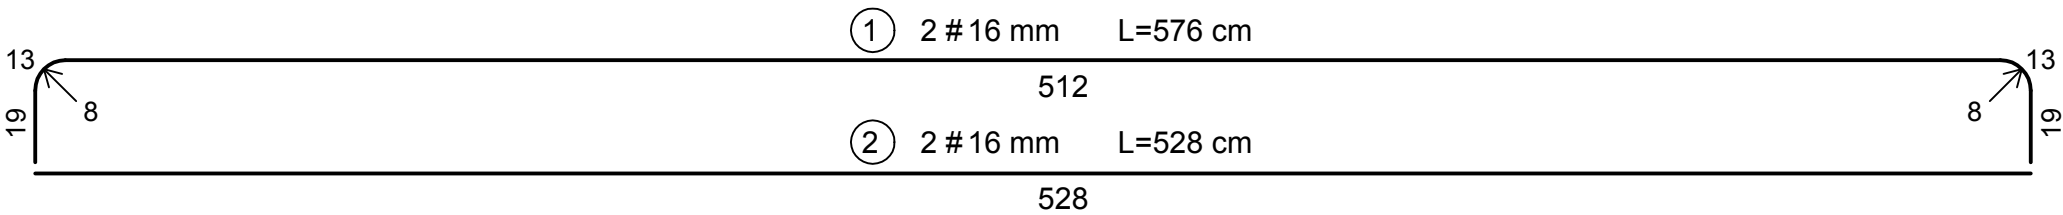



PODCIĄG P-2 poz.4.3
SKALA 1:20

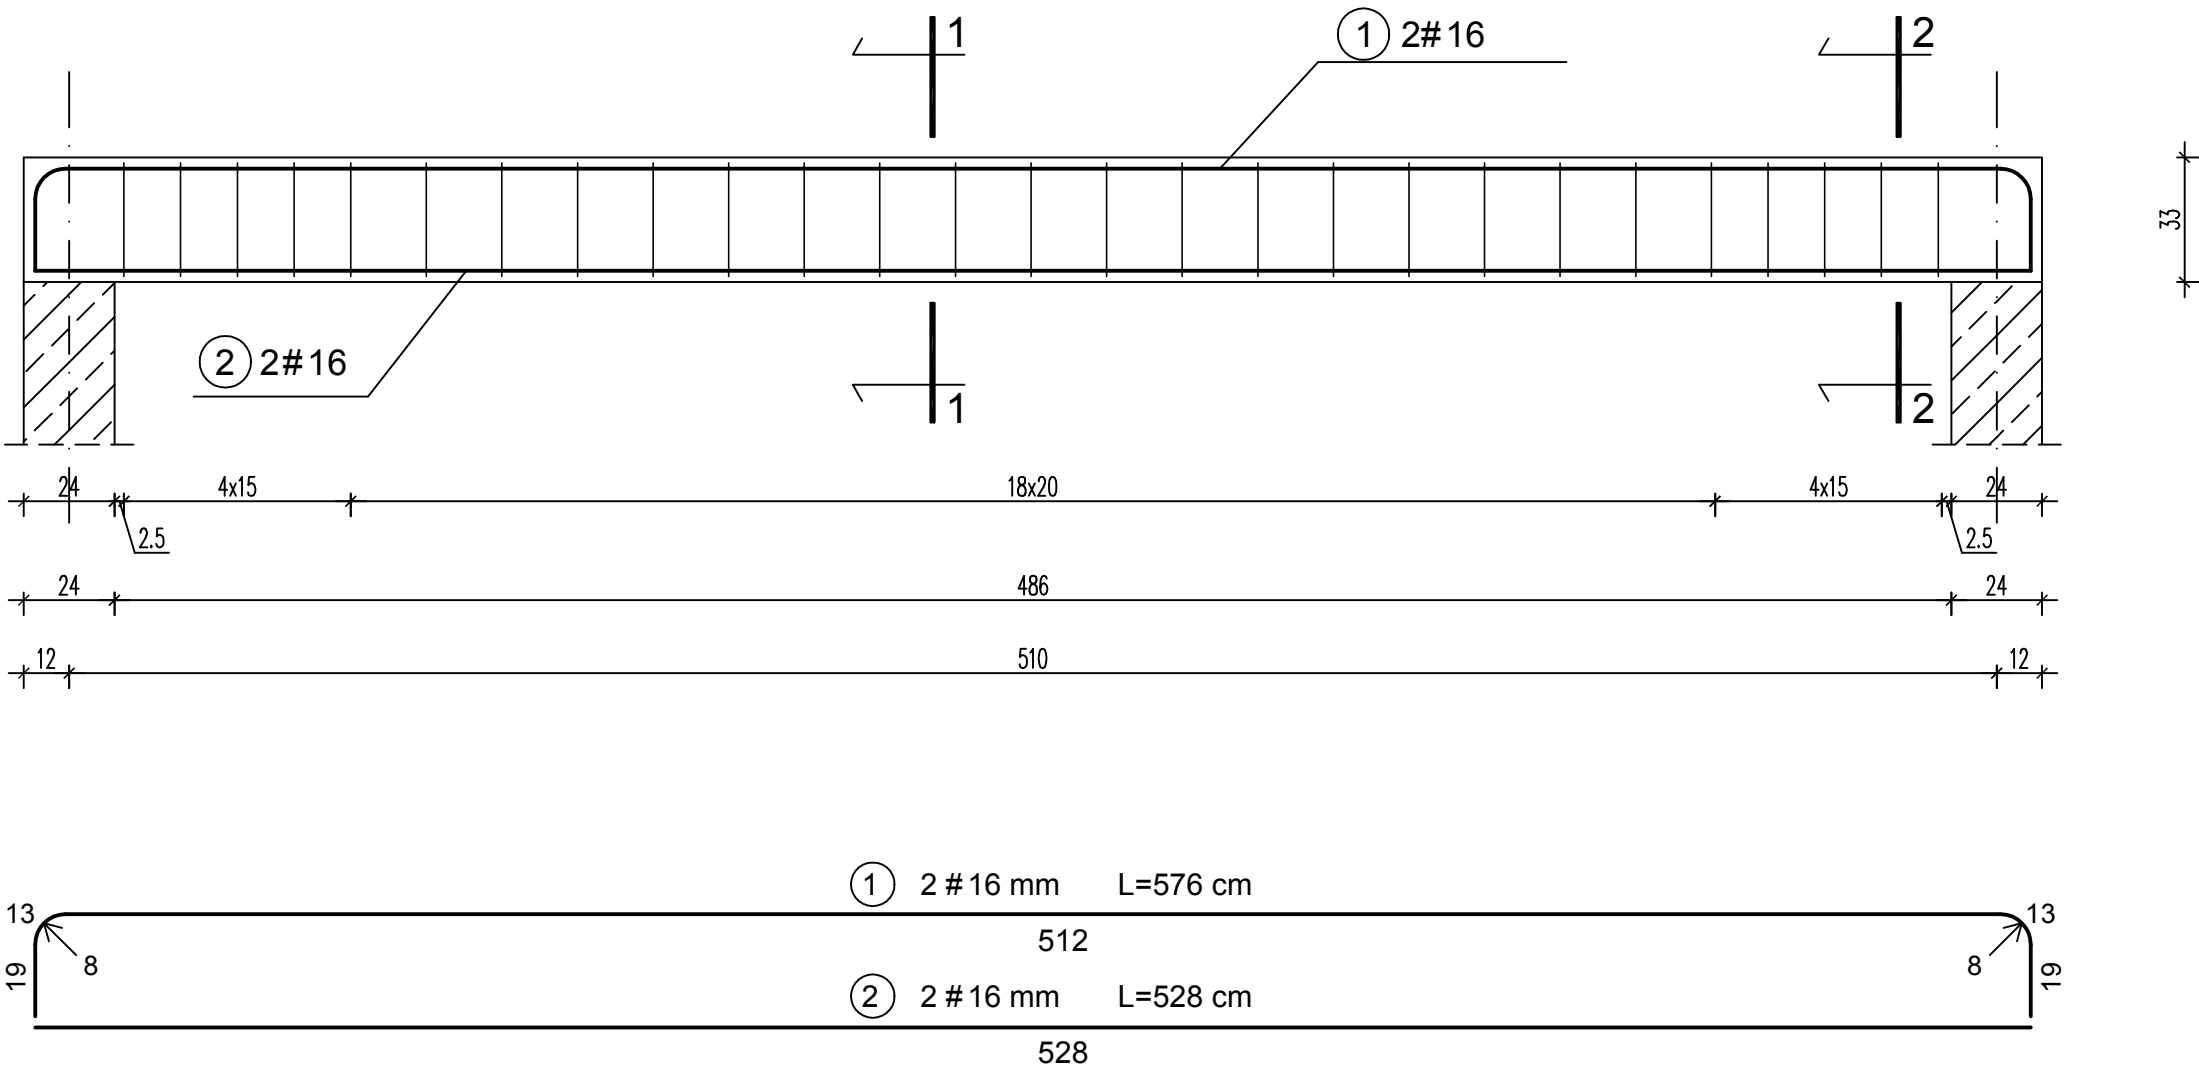


Zestawienie stali zbrojeniowej

l.p.	Długość (mb)	Ilość (szt.)	Długość łączna (m)	
			A-0 ø8	A-IIIIN #16
1	5,12	2	-	10,24
2	5,28	2	-	10,56
3	1,04	27	28,08	-
Długość całkowita (m)			28,08	20,80
Ciężar jedn. (kg/m):			0,395	1,58
Ciężar całkowity (kg):			11,09	32,86
OGÓŁEM (kg)			43,95	

PRZĘKRÓJ 1-1

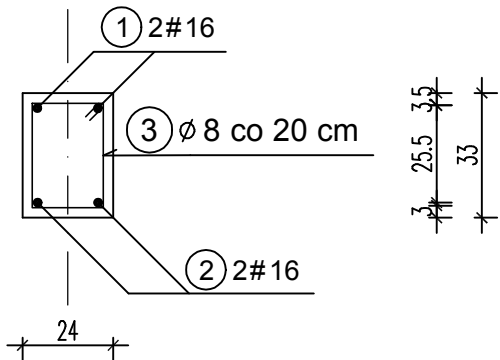

PRZĘKRÓJ 2-2

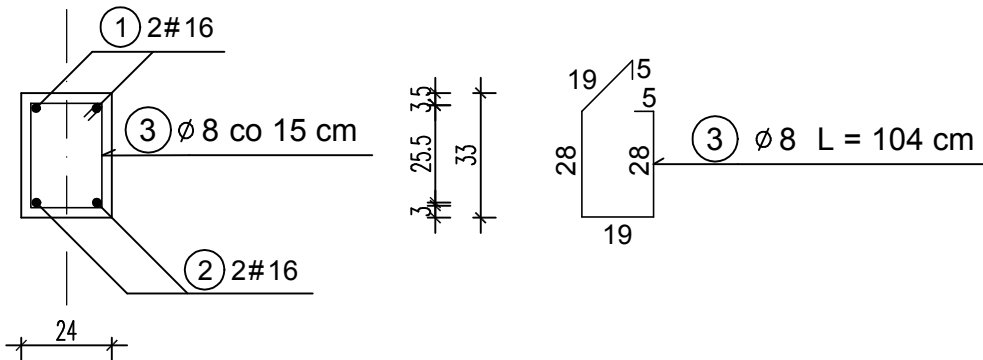

STAL A-IIIIN - RB500W
STAL A-0 - St0S
BETON C20/25 (B25)

PRACOWNIA PROJEKTOWA
B I N
UDOWNICTWO
NWESTYCJE
ADZORY
inż. Bogdan Motyliński

www.bin-ilawa.pl
ul. Dąbrowskiego 46B/3A
14-200 ILAWA
tel.kom. 0 606 806 277
e-mail: bin_ilawa@wp.pl

OPRACOWANIE:
ROZBIÓRKA ISTNIEJĄCYCH BUDYNKÓW ORAZ BUDOWA
BUDYNKU SCENICZNEGO I DOSTOSOWANIE GO DO NOWOCZESNEJ
DZIAŁALNOŚCI KULTURALNEJ SUSKIEGO OŚRODKA KULTURY

ADRES: 14-240 SUSZ, ul. Józefa Wybickiego, nr dz. 154/1,154/2, 84
INWESTOR: Gmina Susz
14-240 SUSZ, ul. Józefa Wybickiego 6

PROJEKTANT:

RYСУNEK:

PODCIĄG P-2

BRANŻA:

KONSTRUKCJA

SKALA:

1:20

DATA:

maj 2016 r.

NR RYSUNKU: