



PODCIĄG P-3 poz.4.5

SKALA 1:20

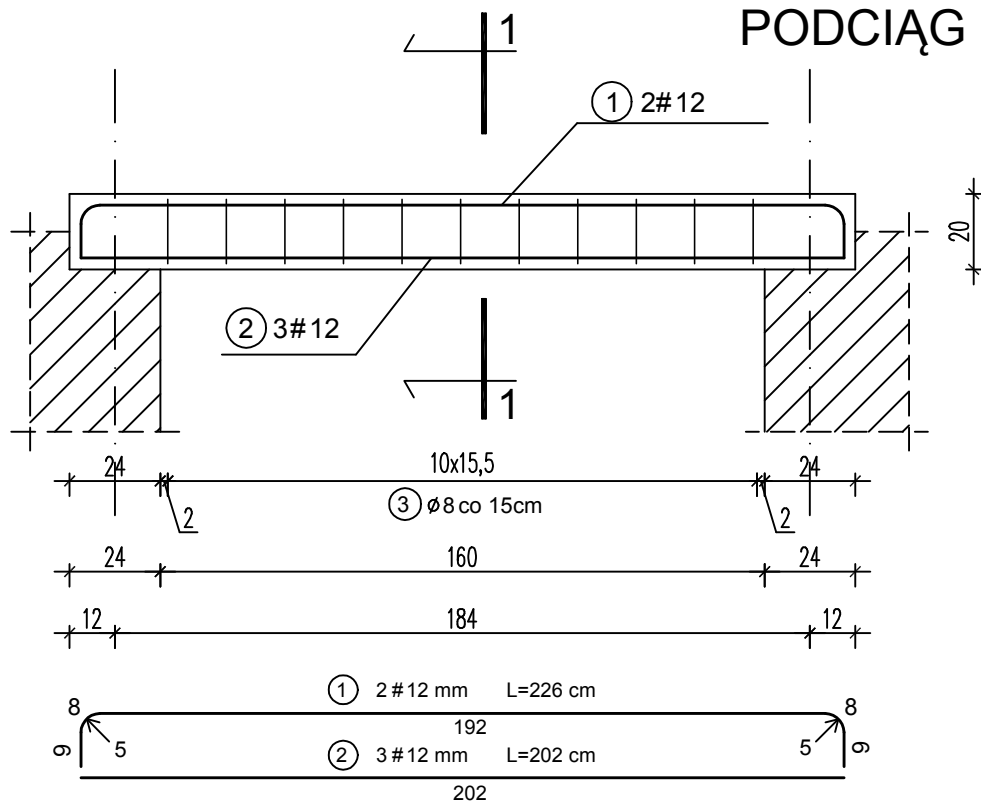

PRZEKRÓJ 1-1

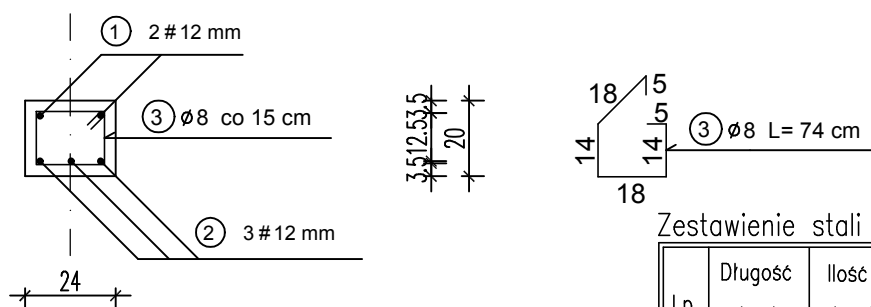

Zestawienie stali zbrojeniowej

l.p.	Długość (mb)	Ilość (szt.)	Długość łączna (m)	
			A-0	A-IIIIN
1	2,26	2	—	4,52
2	2,02	3	—	6,06
3	0,74	11	8,14	—
Długość całkowita (m)			8,14	10,58
Ciężar jedn. (kg/m):			0,395	0,888
Ciężar całkowity (kg):			3,22	9,40
OGÓŁEM (kg)			12,62	

STAL A-IIIIN - RB500W
STAL A-0 - St0S
BETON C20/25 (B25)

PRACOWNIA PROJEKTOWA

BUDOWNICTWO
INWESTYCJE
NADZORY

inż. Bogdan Motyliński

www.bin-ilawa.pl

ul. Dąbrowskiego 46B/3A
 14-200 IŁAWA

tel.kom. 0 606 806 277
 e-mail: bin_ilawa@wp.pl

OPRACOWANIE:

ROZBIÓRKA ISTNIEJĄCYCH BUDYNKÓW ORAZ BUDOWA
 BUDYNKU SCENICZNEGO I DOSTOSOWANIE GO DO NOWOCZESNEJ
 DZIAŁALNOŚCI KULTURALNEJ SUSKIEGO OŚRODKA KULTURY

ADRES: 14-240 SUSZ, ul. Józefa Wybickiego, nr dz. 154/1,154/2, 84

INWESTOR: Gmina Susz
 14-240 SUSZ, ul. Józefa Wybickiego 6

PROJEKTANT:

RYСУNEK:

PODCIĄG P-3

BRANŻA:

KONSTRUKCJA

SKALA:

1:20

DATA:

maj 2016 r.

NR RYSUNKU: