



# PODCIĄG P-3.1 poz.4.5.1

## SKALA 1:20

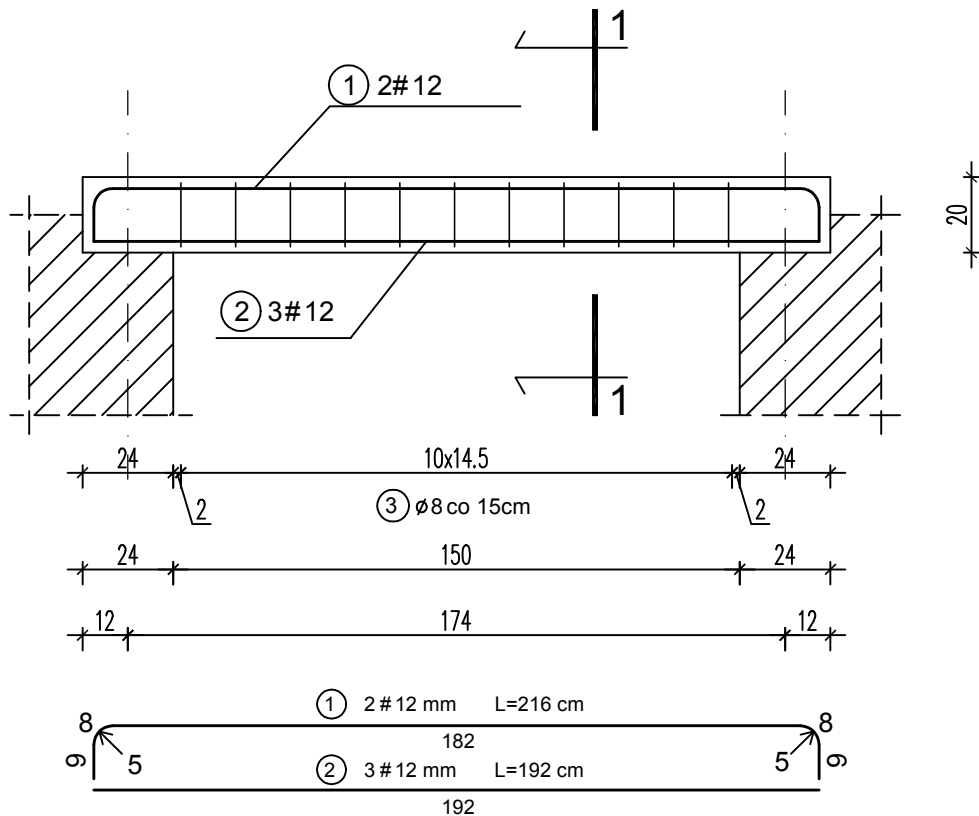

### PRZĘKRÓJ 1-1

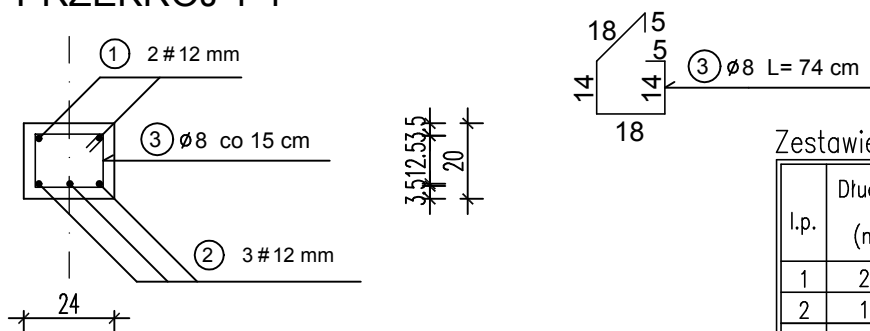

**STAL A-IIIIN - RB500W**  
**STAL A-0 - St0S**  
**BETON C20/25 (B25)**

### Zestawienie stali zbrojeniowej

l.p.	Długość (mb)	Ilość (szt.)	Długość łączna (m)	
			A-0	A-IIIIN
1	2,16	2	-	4,32
2	1,92	3	-	5,76
3	0,74	11	8,14	-
Długość całkowita (m)			8,14	10,08
Ciężar jedn. (kg/m):			0,395	0,888
Ciężar całkowity (kg):			3,22	8,95
OGÓŁEM (kg)			12,17	

**PRACOWNIA PROJEKTOWA**  
**BUDOWNICTWO**  
**INWESTYCJE**  
**ADZORY**  
**inż. Bogdan Motyliński**

www.bin-ilawa.pl

ul. Dąbrowskiego 46B/3A  
 14-200 IŁAWA

tel.kom. 0 606 806 277  
 e-mail: bin\_ilawa@wp.pl

### OPRACOWANIE:

ROZBIÓRKA ISTNIEJĄCYCH BUDYNKÓW ORAZ BUDOWA BUDYNKU SCENICZNEGO I DOSTOSOWANIE GO DO NOWOCZESNEJ DZIAŁALNOŚCI KULTURALNEJ SUSKIEGO OŚRODKA KULTURY

ADRES: 14-240 SUSZ, ul. Józefa Wybickiego, nr dz. 154/1,154/2, 84

INWESTOR: Gmina Susz  
 14-240 SUSZ, ul. Józefa Wybickiego 6

PROJEKTANT:

RYСУNEK:

**PODCIĄG P-4**

BRANŻA:

KONSTRUKCJA

SKALA:

1:20

DATA:

maj 2016 r.

NR RYSUNKU: