


PODCIĄG P-4 poz. 4.6

SKALA 1:20

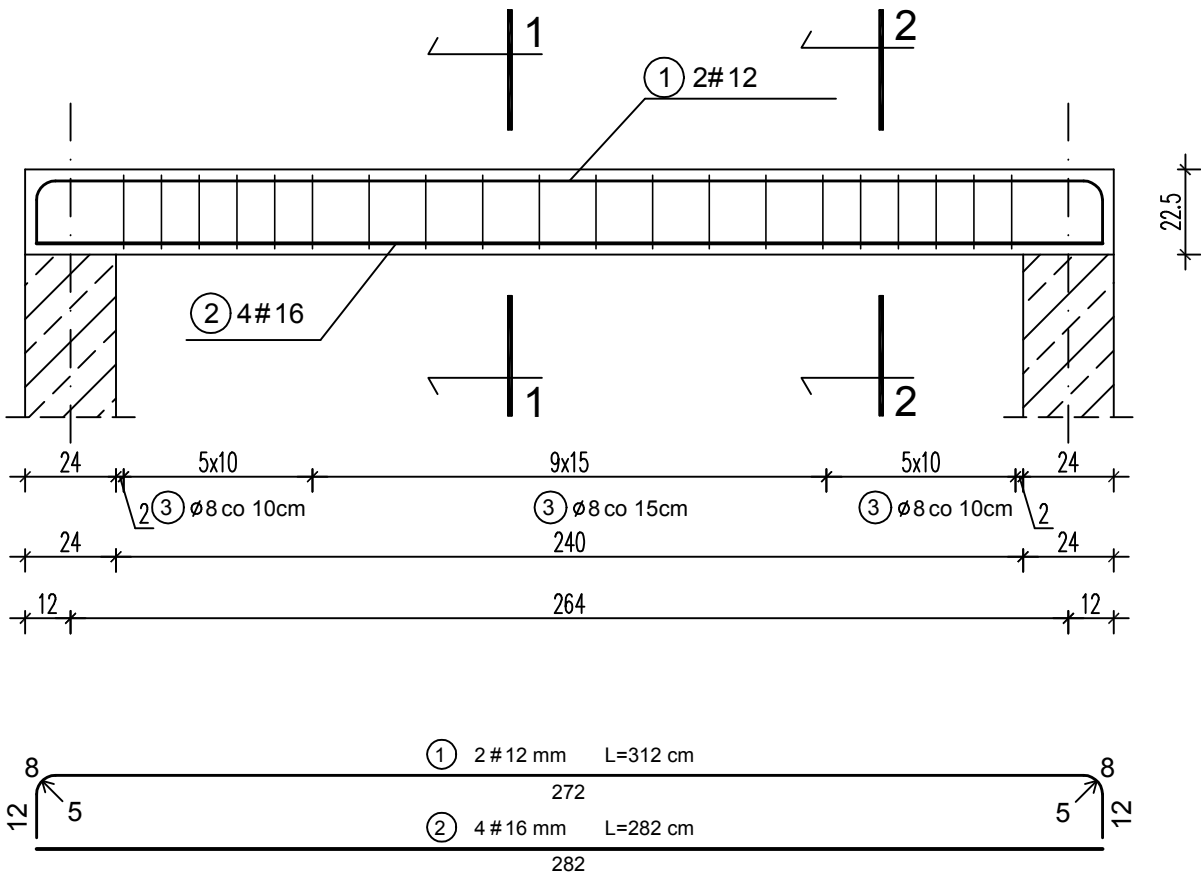

Zestawienie stali zbrojeniowej


l.p.	Długość (mb)	Ilość (szt.)	Długość łączna (m)		
			A-0	A-IIIN	A-IIIN
1	3,12	2	—	6,24	—
2	2,82	4	—	—	11,28
3	0,82	20	16,40	—	—
Długość całkowita (m)			16,40	6,24	11,28
Ciężar jedn. (kg/m):			0,395	0,888	1,58
Ciężar całkowity (kg):			6,48	5,54	17,82
OGÓŁEM (kg)			29,84		

STAL A-IIIN - RB500W



STAL A-0 - St0S

BETON C20/25 (B25)

PRZĘKRÓJ 1-1

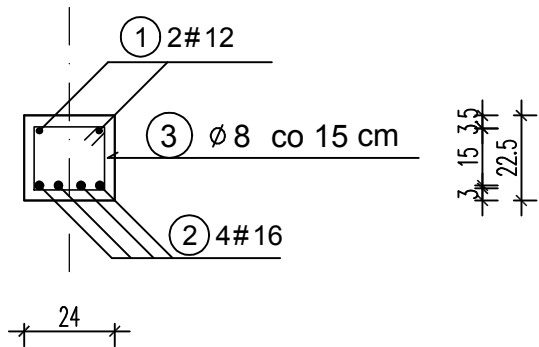

PRZĘKRÓJ 2-2

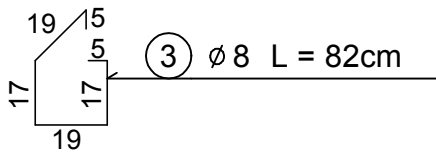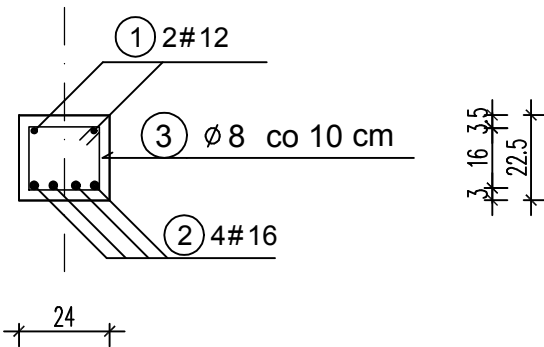

<div>PRACOWNIA PROJEKTOWA UDOWNICTWO BINWESTYCJE ADZORY inż. Bogdan Motyliński</div>		<div>OPRACOWANIE: ROZBIÓRKA ISTNIEJĄCYCH BUDYNKÓW ORAZ BUDOWA BUDYNKU SCENICZNEGO I DOSTOSOWANIE GO DO NOWOCZESNEJ DZIAŁALNOŚCI KULTURALNEJ SUSKIEGO OŚRODKA KULTURY</div>	
<div>www.bin-lawa.pl ul. Dąbrowskiego 46B/3A 14-200 ŁAWA tel.kom. 0 606 806 277 e-mail: bin_lawa@wp.pl</div>		<div>ADRES: 14-240 SUSZ, ul. Józefa Wybickiego, nr dz. 154/1, 154/2, 84 INWESTOR: Gmina Susz 14-240 SUSZ, ul. Józefa Wybickiego 6</div>	
PROJEKTANT:		RYSUNEK: PODCIĄG P-4	
		BRANŻA:	KONSTRUKCJA
		SKALA:	1:20
		DATA:	maj 2016 r.
		NR RYSUNKU:	