


PODCIĄG P-4.1 poz. 4.6.1  
SKALA 1:20

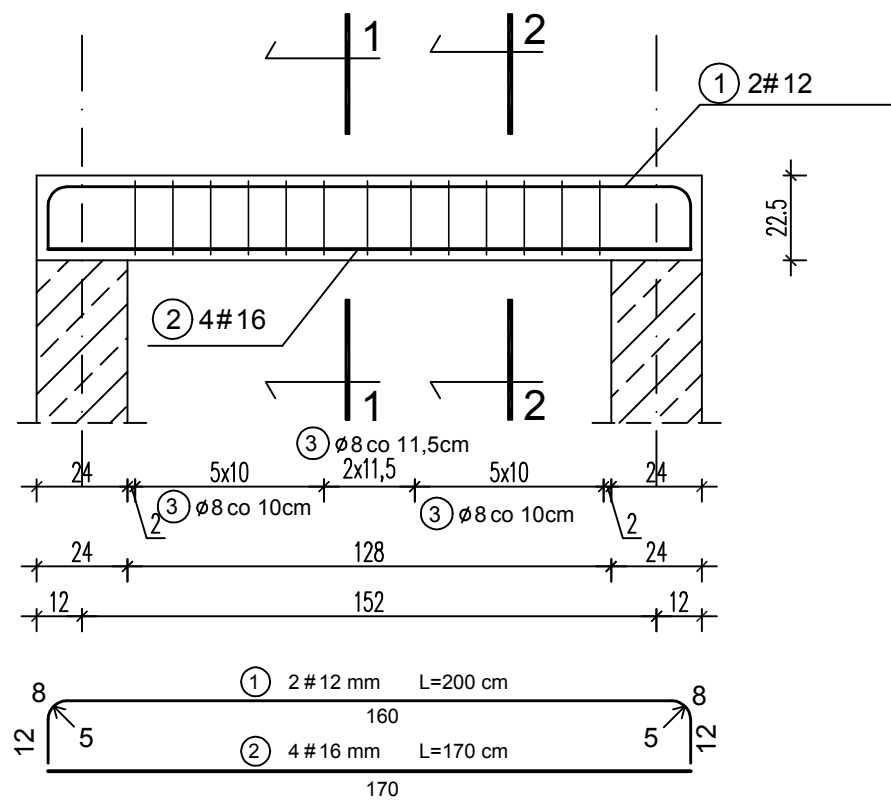


Zestawienie stali zbrojeniowej



l.p.	Długość (mb)	Ilość (szt.)	Długość łączna (m)		
			A-0	A-IIIN	A-IIIN
1	2,00	2	—	4,00	—
2	1,70	4	—	—	6,80
3	0,82	13	10,66	—	—
Długość całkowita (m)			10,66	4,00	6,80
Ciężar jedn. (kg/m):			0,395	0,888	1,58
Ciężar całkowity (kg):			4,21	3,55	10,74
OGÓŁEM (kg)			18,50		

STAL A-IIIN - RB500W  
STAL A-0 - St0S  
BETON C20/25 (B25)

PRZEKRÓJ 1-1

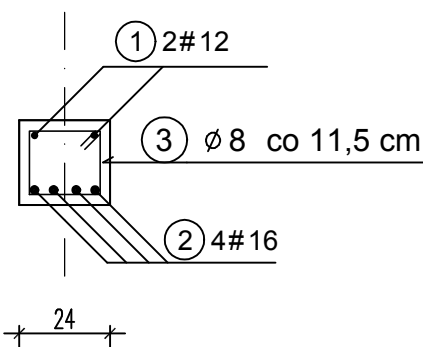

PRZEKRÓJ 1-1

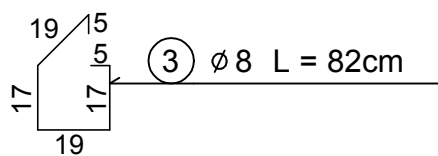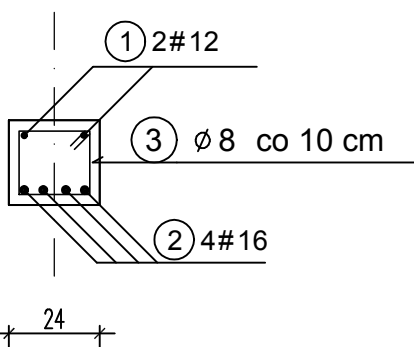

<div>PRACOWNIA PROJEKTOWA UDOWNICTWO BINWESTYCJE ADZORY</div> <div>inż. Bogdan Motyliński</div>		<div>OPRACOWANIE: ROZBIÓRKA ISTNIEJĄCYCH BUDYNKÓW ORAZ BUDOWA BUDYNKU SCENICZNEGO I DOSTOSOWANIE GO DO NOWOCZESNEJ DZIAŁALNOŚCI KULTURALNEJ SUKIEGO OŚRODKA KULTURY</div>	
<div>ul. Dąbrowskiego 46B/3A 14-200 ŁAWA tel.kom. 0 606 806 277 e-mail: bin_ilawa@wp.pl</div>		<div>ADRES: 14-240 SUSZ, ul. Józefa Wybickiego, nr dz. 154/1, 154/2, 84 INWESTOR: Gmina Susz 14-240 SUSZ, ul. Józefa Wybickiego 6</div>	
PROJEKTANT:		RYSUNEK: PODCIĄG P-4.1	
		BRANŻA:	KONSTRUKCJA
		SKALA:	1:20
		DATA:	maj 2016 r.
		NR RYSUNKU:	