





PODCIĄG P-4.2 poz.4.6.2
SKALA 1:20

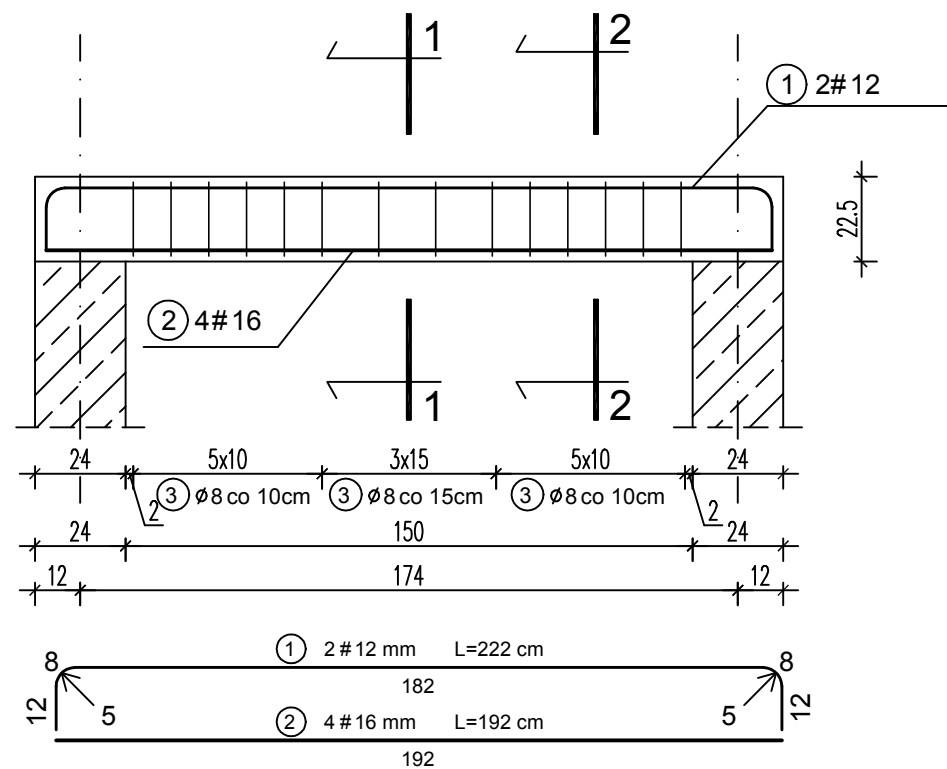

Zestawienie stali zbrojeniowej

l.p.	Długość (mb)	Ilość (szt.)	Długość łączna (m)		
			A-0	A-IIIIN	A-IIIIN
			ø8	#12	#16
1	2,20	2	—	4,40	—
2	1,92	4	—	—	7,68
3	0,82	14	11,48	—	—
Długość całkowita (m)			11,48	4,40	7,68
Ciężar jedn. (kg/m):			0,395	0,888	1,58
Ciężar całkowity (kg):			4,53	3,91	12,13
OGÓŁEM (kg)			20,57		

STAL A-IIIN - RB500W
STAL A-0 - St0S
BETON C20/25 (B25)

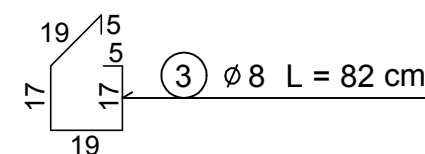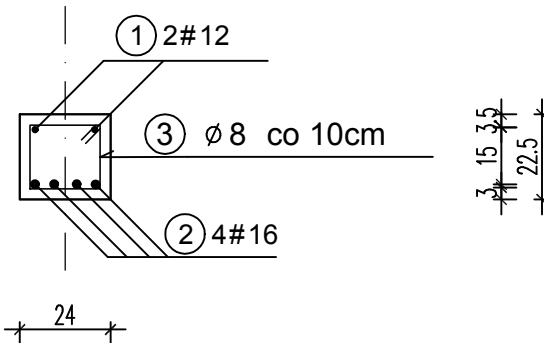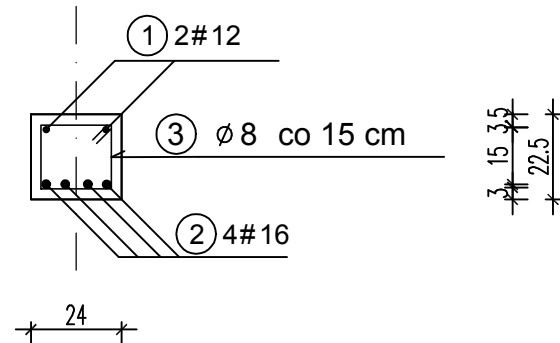

PRACOWNIA PROJEKTOWA BUDOWNICTWO INWESTYCJE INDZYZORY inż. Bogdan Motyliński	OPRACOWANIE: ROZBİORKA ISTNIEJĄCYCH BUDYNKÓW ORAZ BUDOWA BUDYNKU SCENICZNEGO I DOSTOSOWANIE GO DO NOWOCZESNEJ DZIAŁALNOŚCI KULTURALNEJ, SUKIESIEGO OŚRODKA KULTURY	
	ADRES: 14-240 SUSZ, ul. Józefa Wybickiego, nr dz. 154/1, 154/2, 84 INWESTOR: Gmina Susz 14-240 SUSZ, ul. Józefa Wybickiego 6	
	RYSUNEK: <div style="text-align: center; font-size: 2em;">PODCIĄG P-4.2</div>	
	BRANŻA:	KONSTRUKCJA
	SKALA:	1:20
	DATA:	maj 2016 r.
NR RYSUNKU:		