


PODCIĄG P-5 poz.4.7

SKALA 1:20

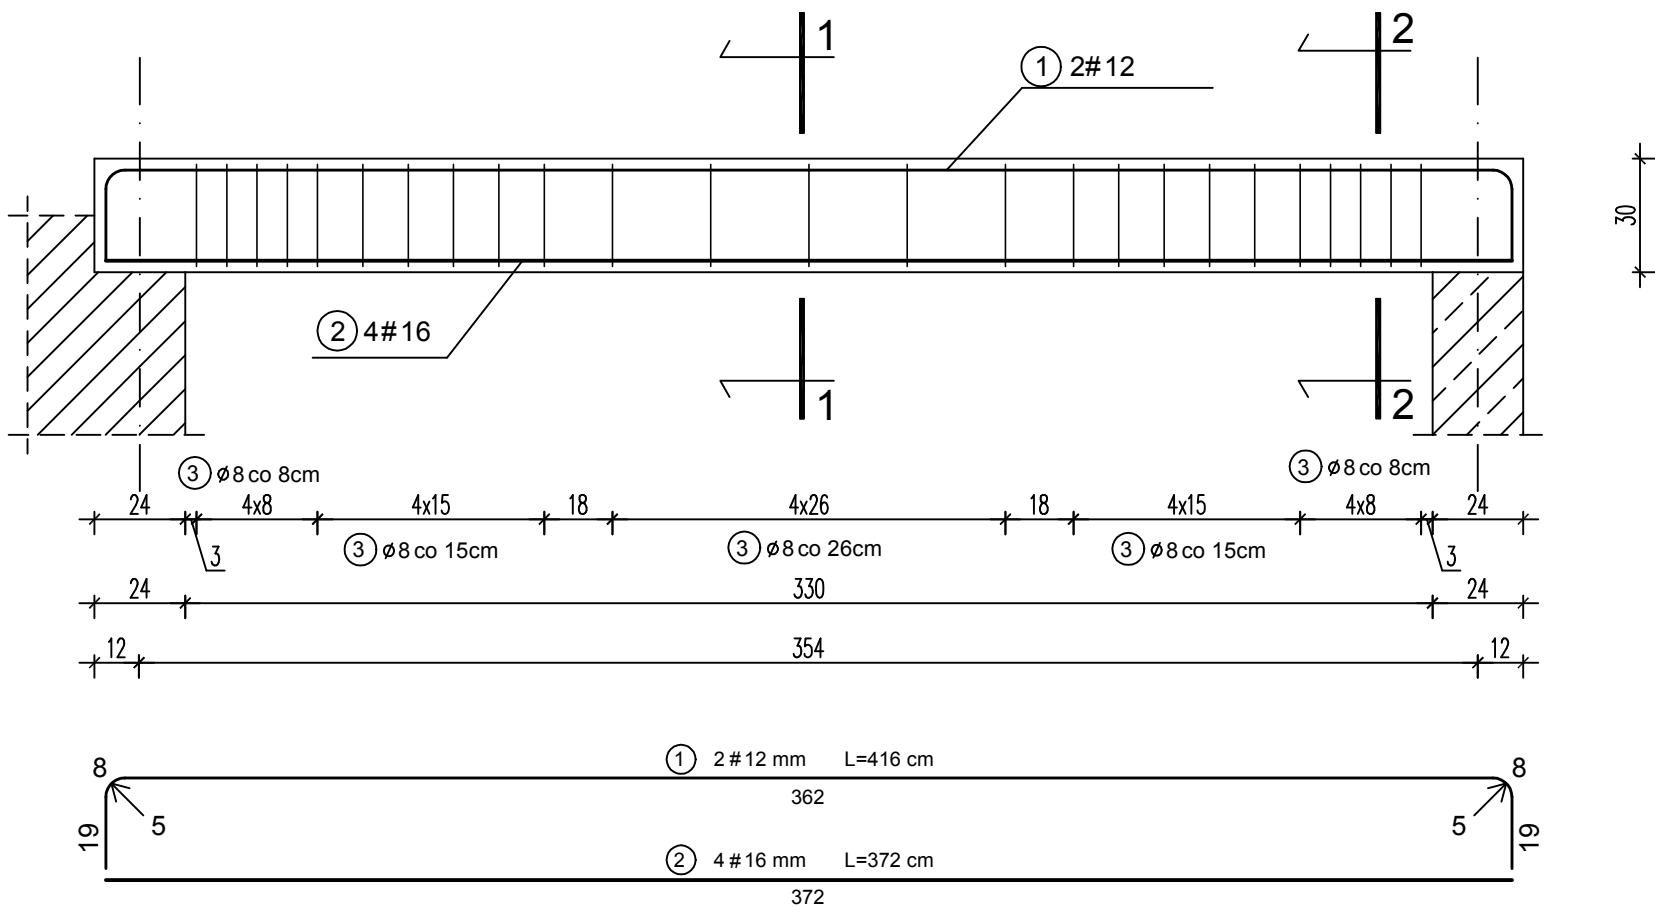

Zestawienie stali zbrojeniowej


l.p.	Długość (mb)	Ilość (szt.)	Długość łączna (m)		
			A-0 ø8	A-IIIIN #12	A-IIIIN #16
1	4,16	2	-	8,32	-
2	3,72	4	-	-	14,88
3	0,94	25	23,50	-	-
Długość całkowita (m)			23,50	8,32	14,88
Ciężar jedn. (kg/m):			0,395	0,888	1,58
Ciężar całkowity (kg):			9,28	7,39	23,51
OGÓŁEM (kg)			40,18		

STAL A-IIIIN - RB500W


STAL A-0 - St0S

BETON C20/25 (B25)

PRZEKRÓJ 1-1

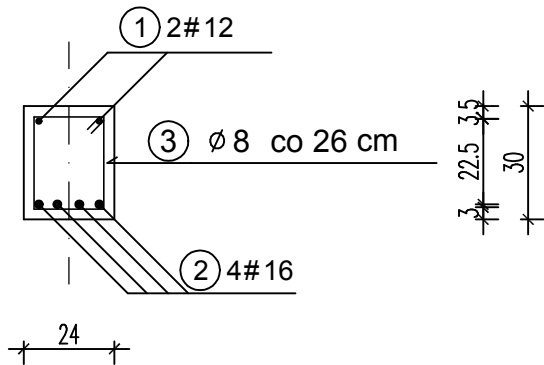

PRZEKRÓJ 1-1

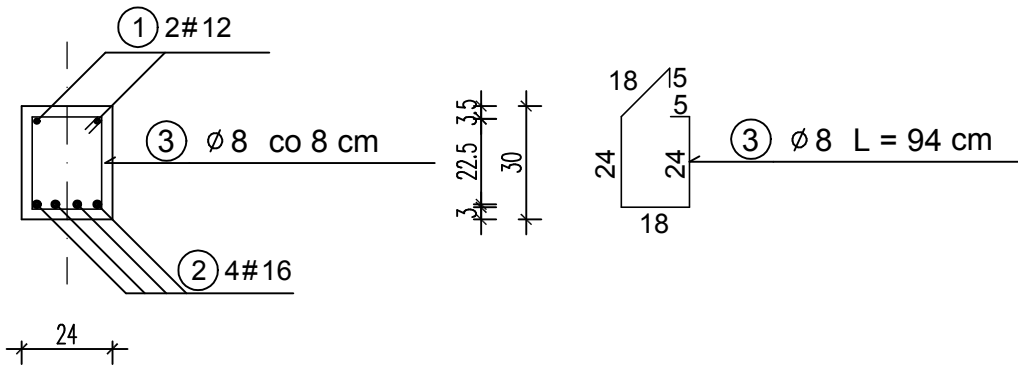

<div>PRACOWNIA PROJEKTOWA UDOWNICTWO B I N INWESTYCJE ADZORY inż. Bogdan Motyliński</div>		<div>OPRACOWANIE: ROZBIÓRKA ISTNIEJĄCYCH BUDYNKÓW ORAZ BUDOWA BUDYNKU SCENICZNEGO I DOSTOSOWANIE GO DO NOWOCZESNEJ DZIAŁALNOŚCI KULTURALNEJ SUSKIEGO OŚRODKA KULTURY</div>	
<div>ul. Dąbrowskiego 46B/3A 14-200 ŁAWA tel.kom. 0 606 806 277 e-mail: bin_ilawa@wp.pl</div>		<div>ADRES: 14-240 SUSZ, ul. Józefa Wybickiego, nr dz. 154/1, 154/2, 84 INWESTOR: Gmina Susz 14-240 SUSZ, ul. Józefa Wybickiego 6</div>	
PROJEKTANT:		RYSUNEK: PODCIĄG P-5	
		BRANŻA:	KONSTRUKCJA
		SKALA:	1:20
		DATA:	maj 2016 r.
		NR RYSUNKU:	