


SCHODY ŻELBETOWE
POZ.3.4
SKALA 1:20
1 SZT.

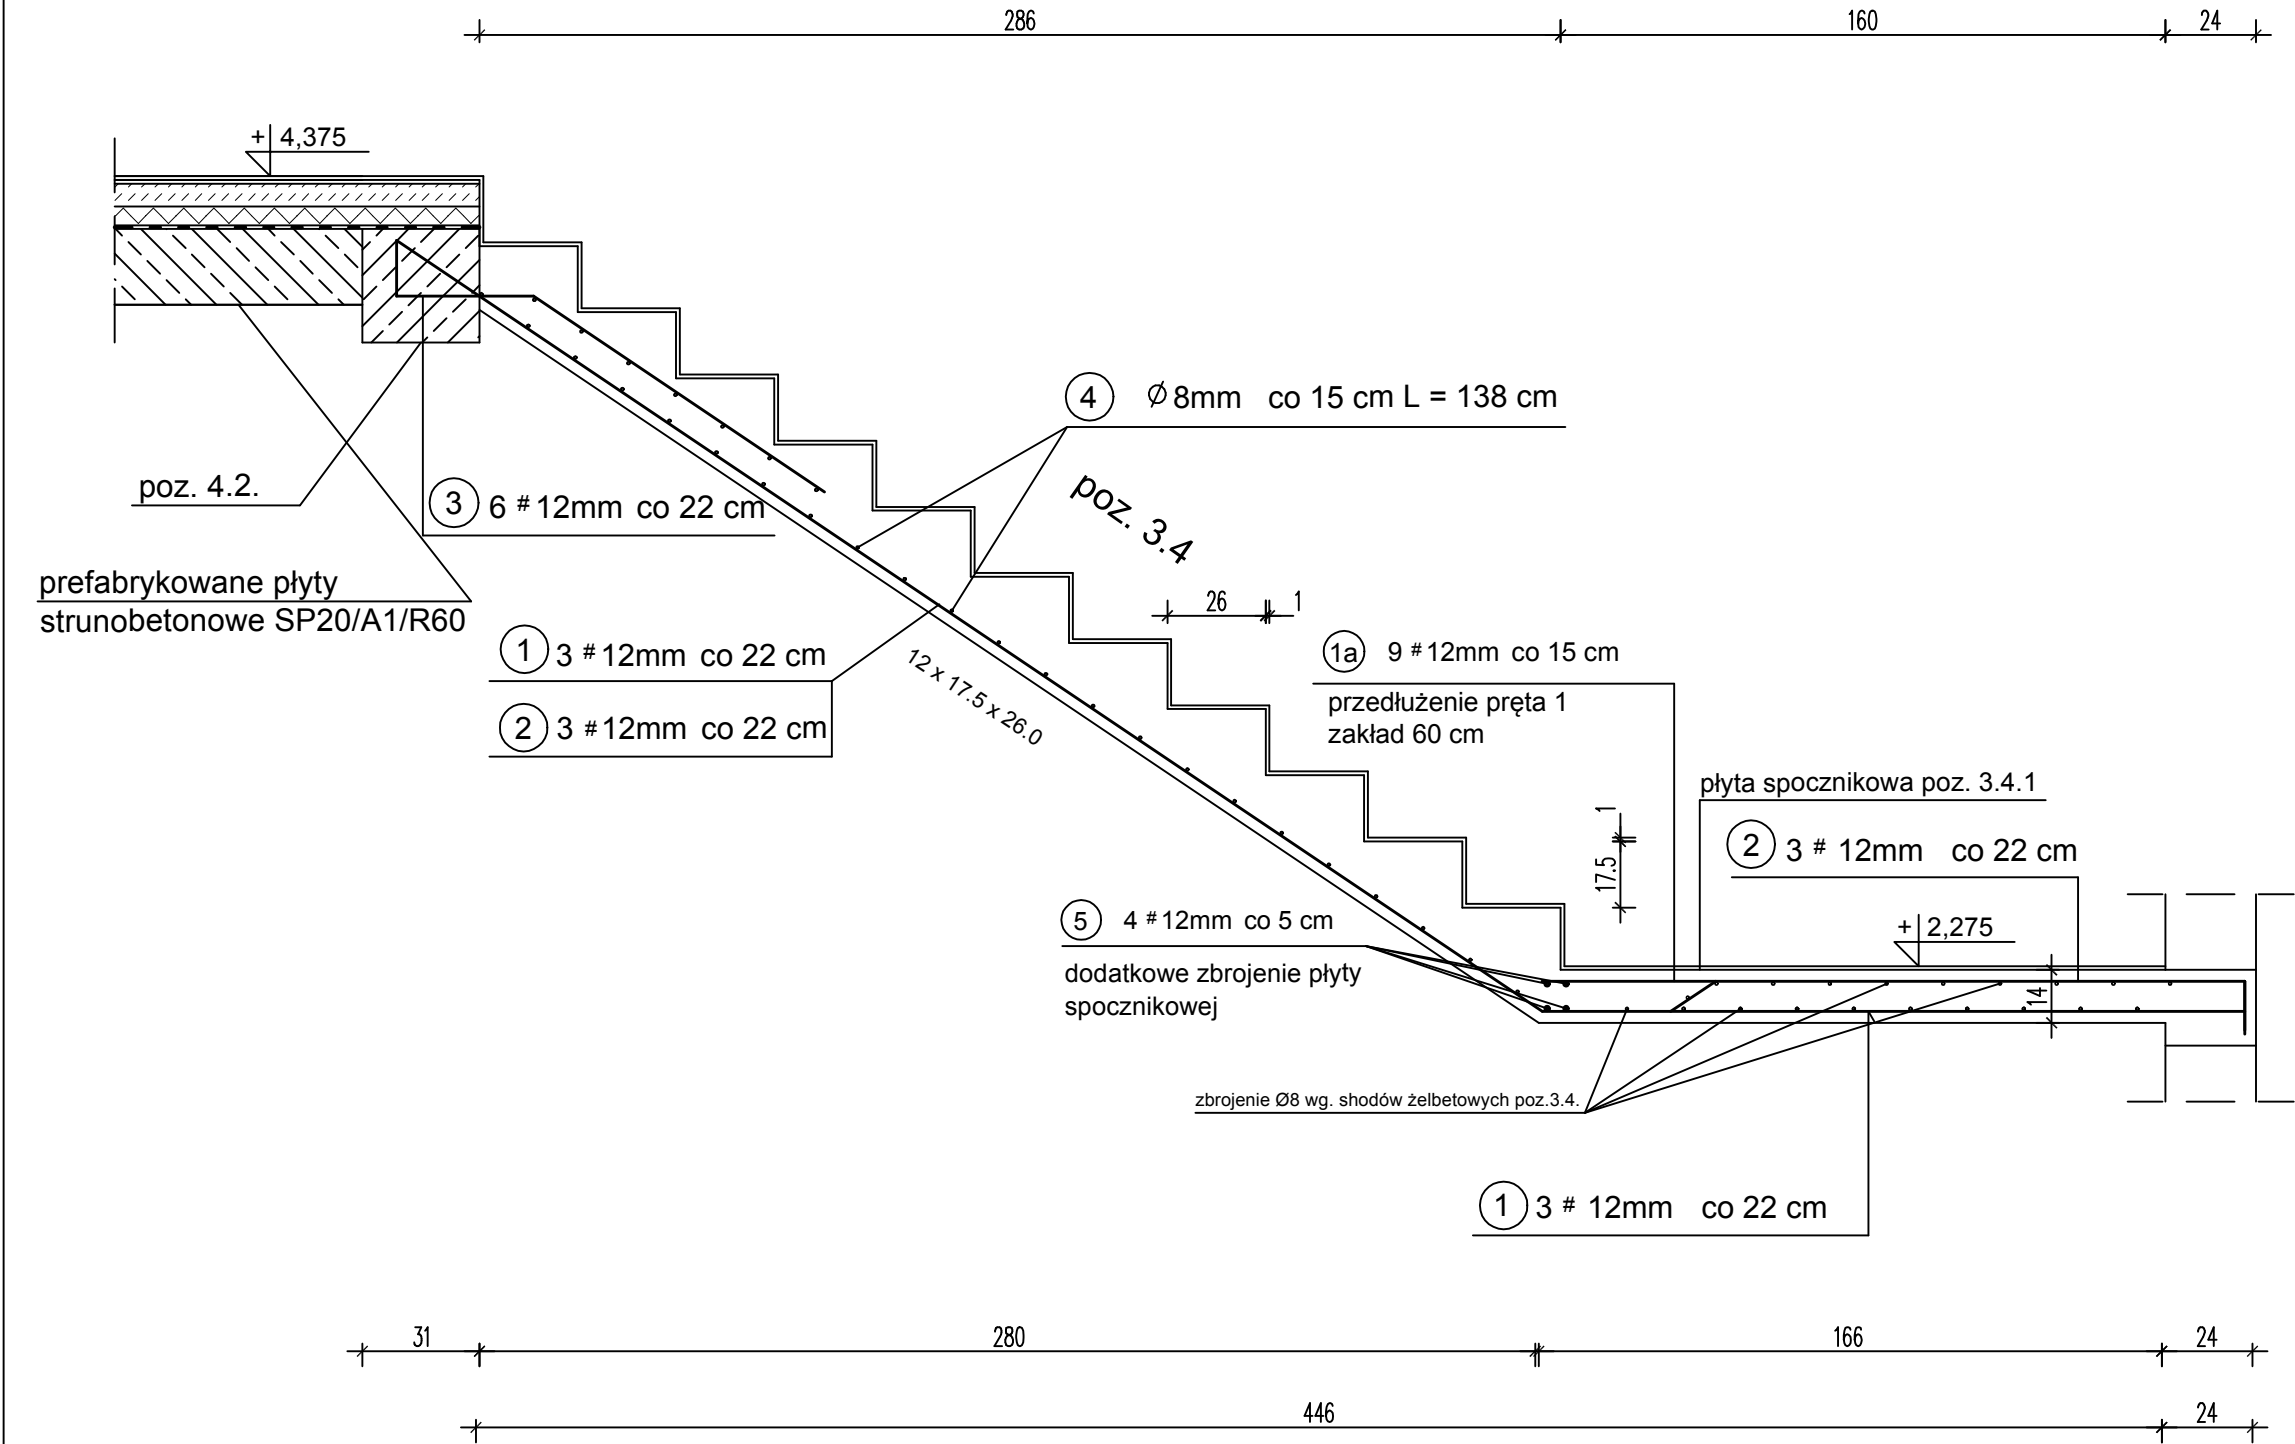


Zestawienie stali zbrojeniowej

l.p.	Długość (mb)	Ilość (szt.)	Długość łączna (m)	
			A-0 Ø8	A-IIIIN #12
1	5,82	3	—	17,46
1a	1,06	3	—	3,18
2	5,66	3	—	16,98
3	1,29	6	—	7,74
4	1,38	30	41,40	—
5	1,38	4	—	5,52
Długość całkowita (m)			41,40	50,88
Ciężar jedn. (kg/m)			0,395	0,888
Ciężar całkowity (kg)			16,35	45,18
OGÓŁEM (kg)			61,53	

Płyta spocznikowa gr. 14 cm. Przyjęto zbrojenie górą i dołem siatką z prętów #12 o oczkach 15 cm + dodatkowo 2#12 w rozstawie 5 cm przy krawędzi płyty podpierającej biegi schodów - stal A-III N RB500W , beton C20/25 (B25)

STAL A-IIIIN - RB500W
STAL A-0 - St0S
BETON C20/25 (B25)

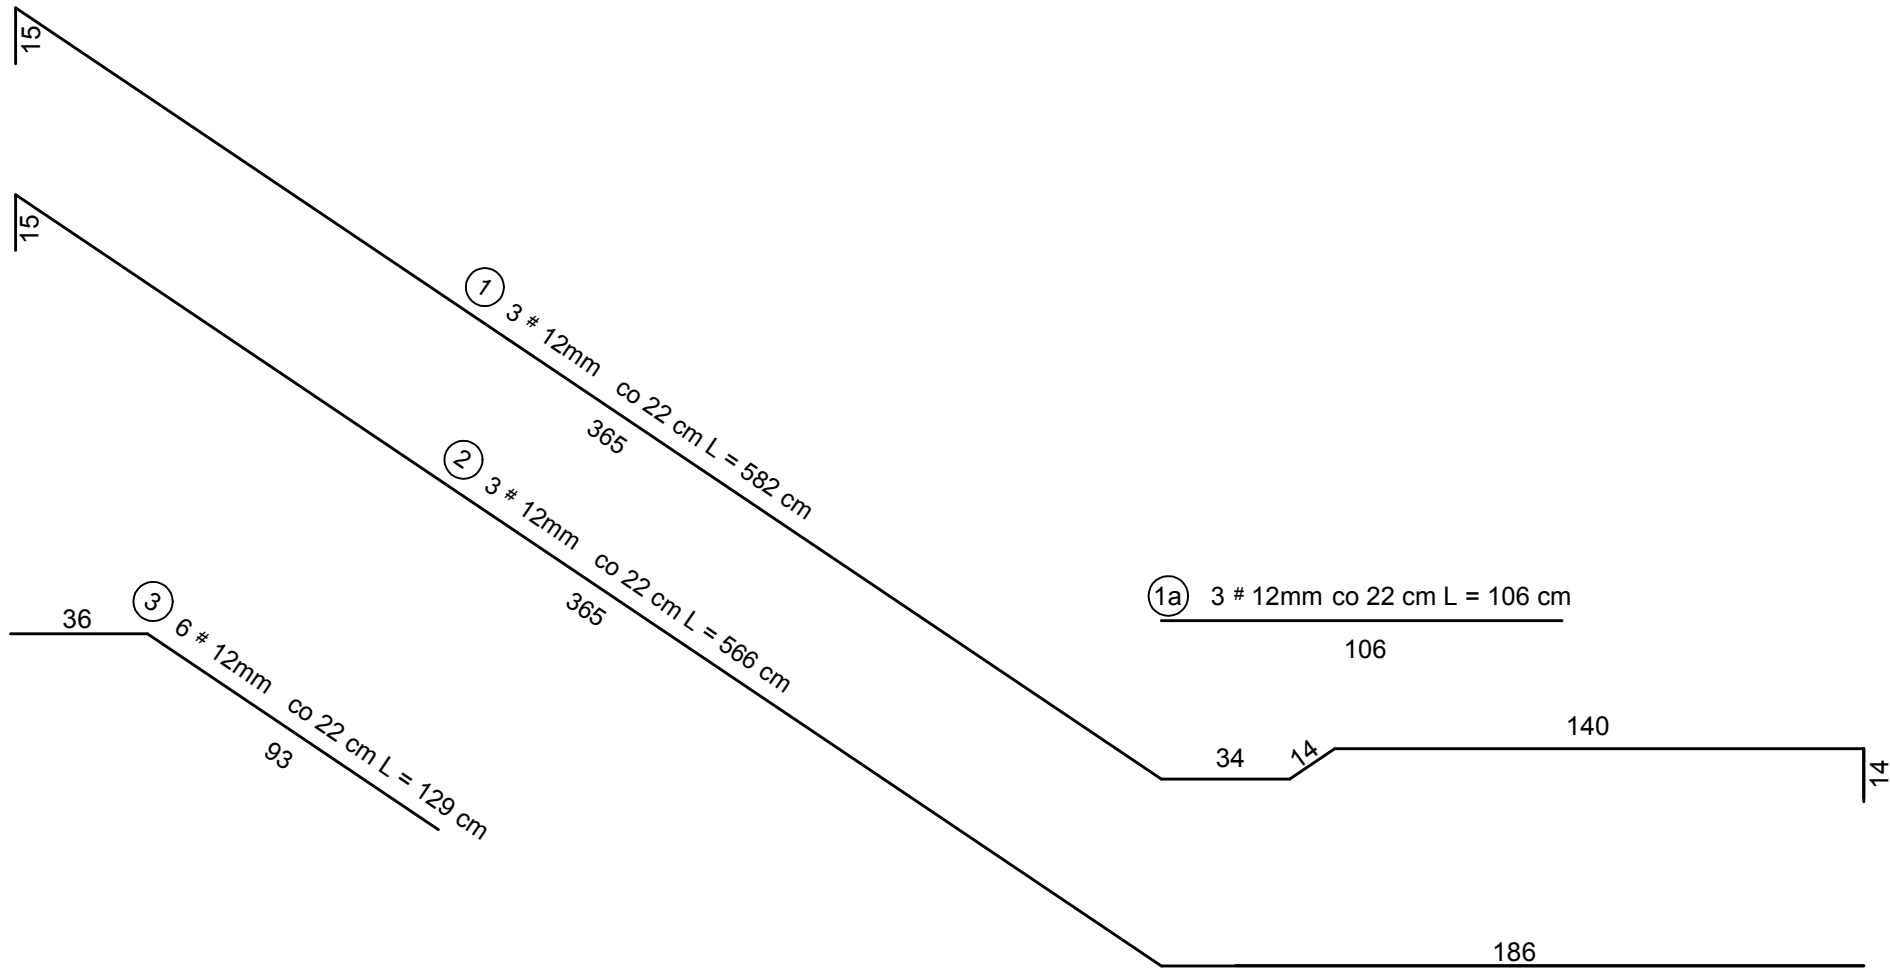

PRACOWNIA PROJEKTOWA UDOWNICTWO INWESTYCJE ADZORY inż. Bogdan Motyliński	OPRACOWANIE: ROZBIÓRKA ISTNIEJĄCYCH BUDYNKÓW ORAZ BUDOWA BUDYNKU SCENICZNEGO I DOSTOSOWANIE GO DO NOWOCZESNEJ DZIAŁALNOŚCI KULTURALNEJ OSRODKA KULTURY		ADRES: 14-240 SUSZ, ul. Józefa Wybickiego, nr dz. 154/1, 154/2, 84 INWESTOR: Gmina Suaz 14-240 SUSZ, ul. Józefa Wybickiego 6	
	RYSUNEK: Schody żelbetowe poz.3.4		BRANŻA: KONSTRUKCJA	SKALA: 1:20
PROJEKTANT:		DATA: maj 2016 r.	NR RYSUNKU:	