


SCHODY ŻELBETOWE
POZ.3.4
SKALA 1:20
1 SZT.

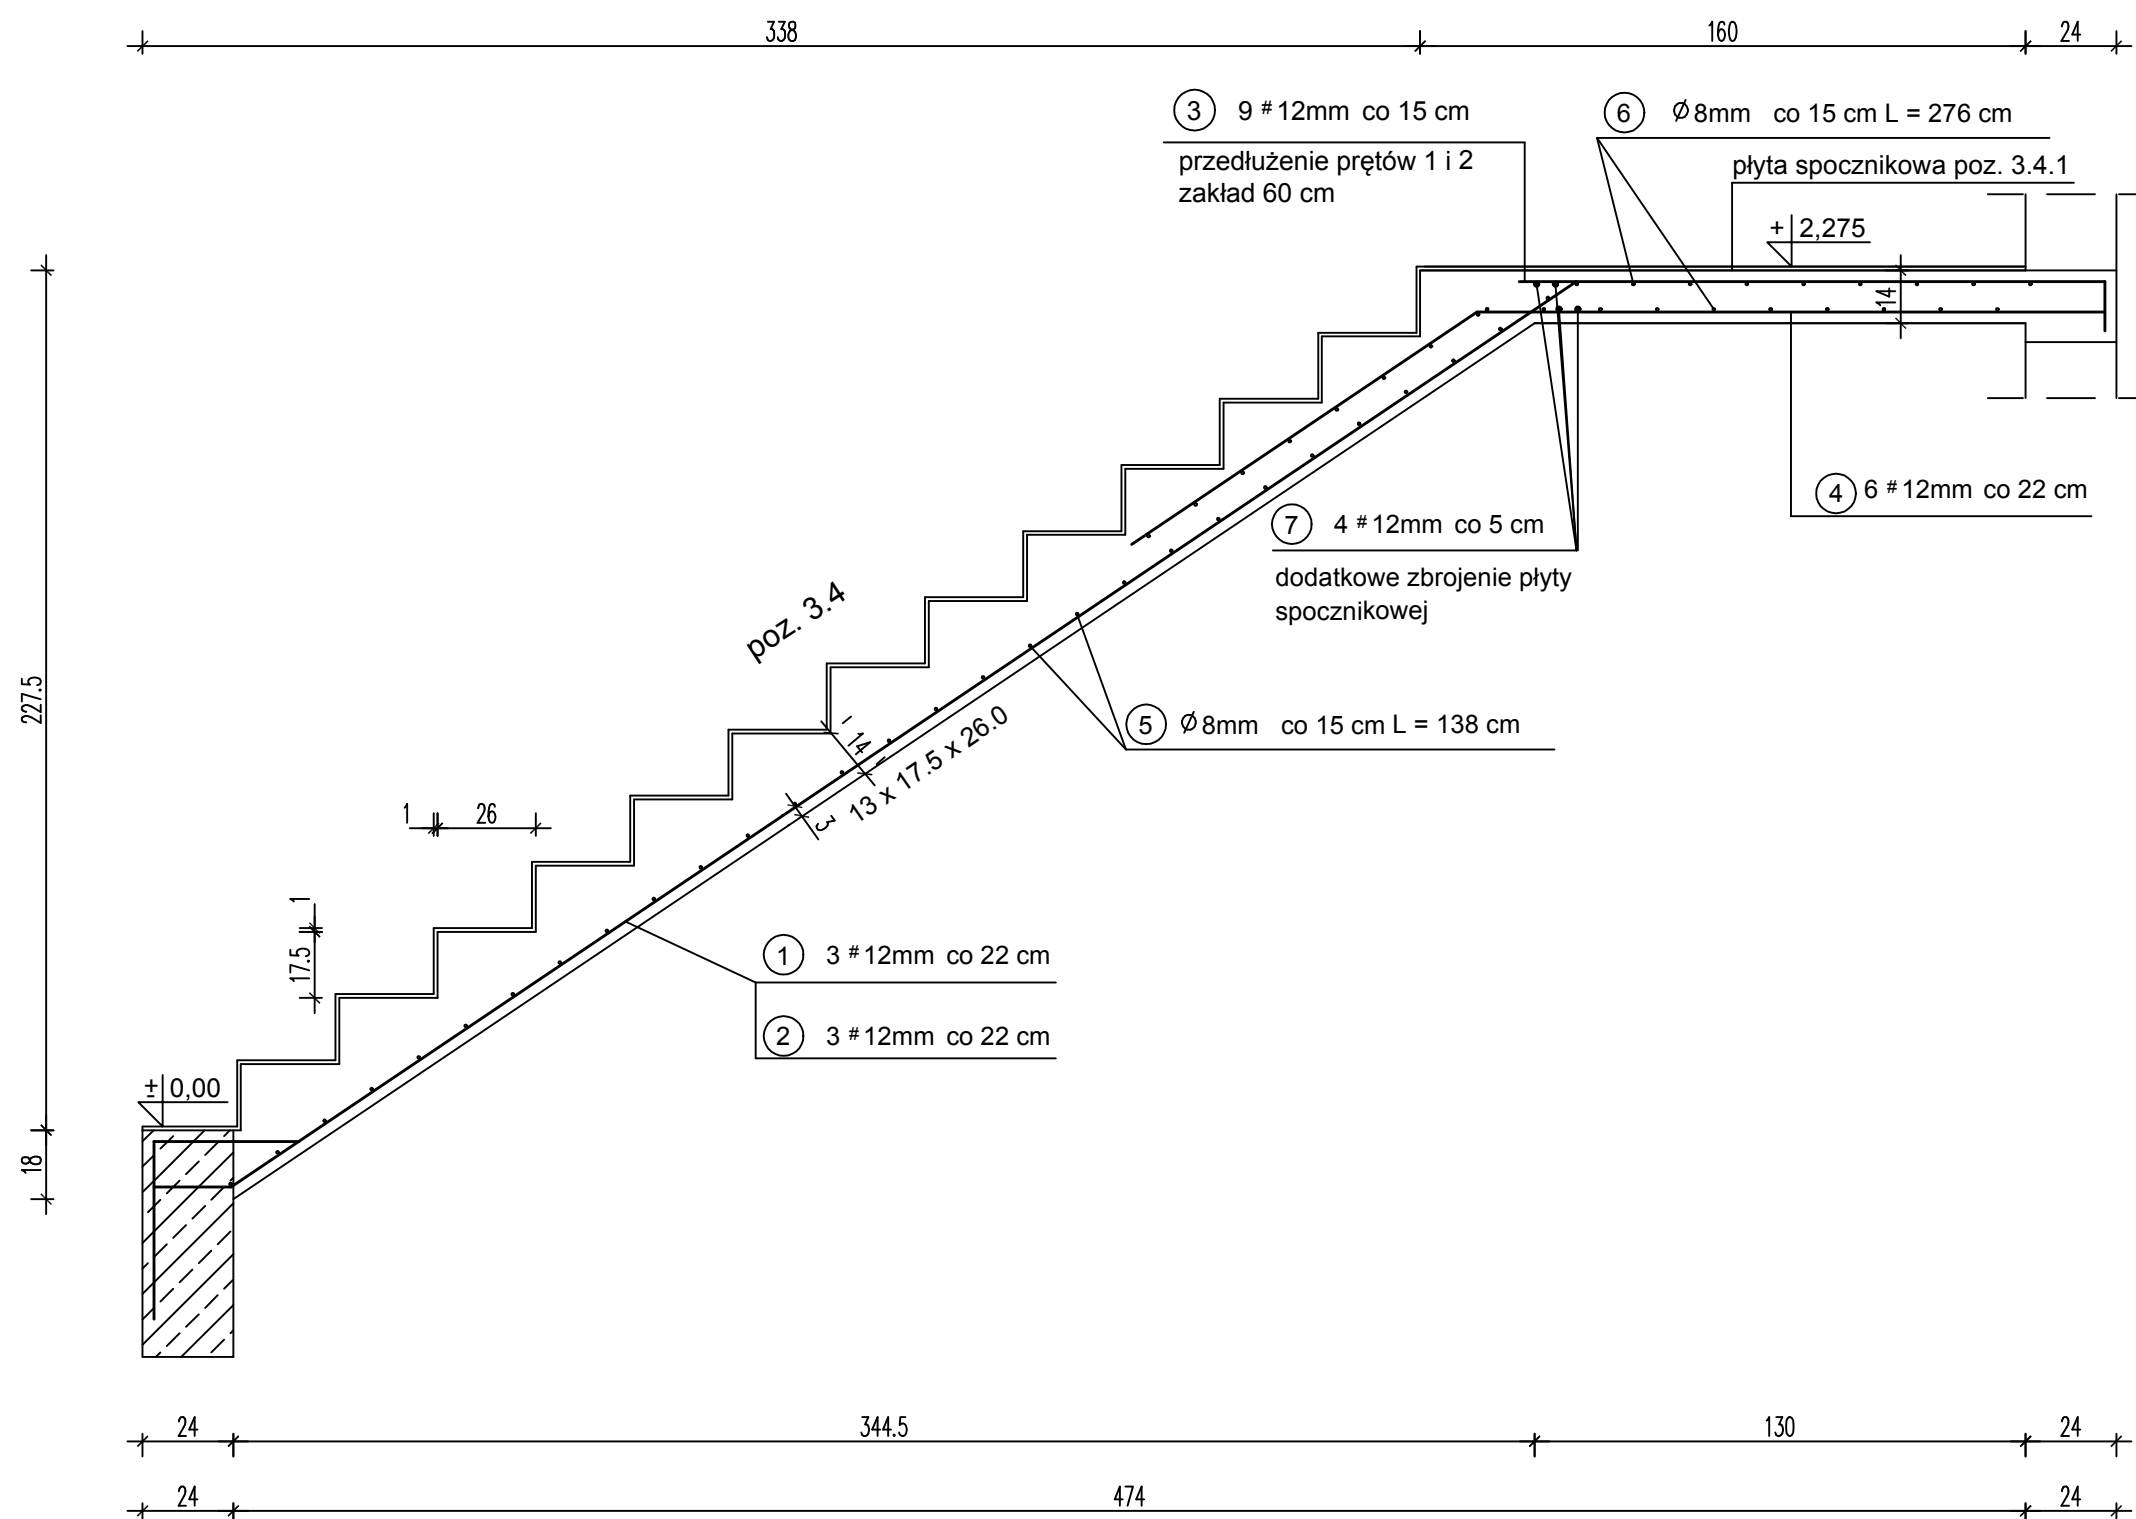


Zestawienie stali zbrojeniowej

l.p.	Długość (mb)	Ilość (szt.)	Długość łączna (m)	
			A-O ø8	A-IIIIN #12
1	6,46	3	—	19,38
2	6,02	3	—	18,06
3	0,75	6	—	4,50
4	2,76	6	—	16,56
5	1,38	37	51,06	—
6	2,76	19	52,44	—
7	1,38	4	—	5,52
Długość całkowita (m)			103,50	64,02
Ciężar jedn. (kg/m):			0,395	0,888
Ciężar całkowity (kg):			40,88	56,85
OGÓŁEM (kg)			97,73	

Płyta spocznikowa gr. 14 cm. Przyjęto zbrojenie górą i dołem siatką z prętów #12 o oczkach 15 cm + dodatkowo 2#12 w rozstawie 5 cm przy krawędzi płyty podpierającej biegi schodów - stal A-III N RB500W , beton C20/25 (B25)

STAL A-IIIN - RB500W
STAL A-0 - St0S
BETON C20/25 (B25)

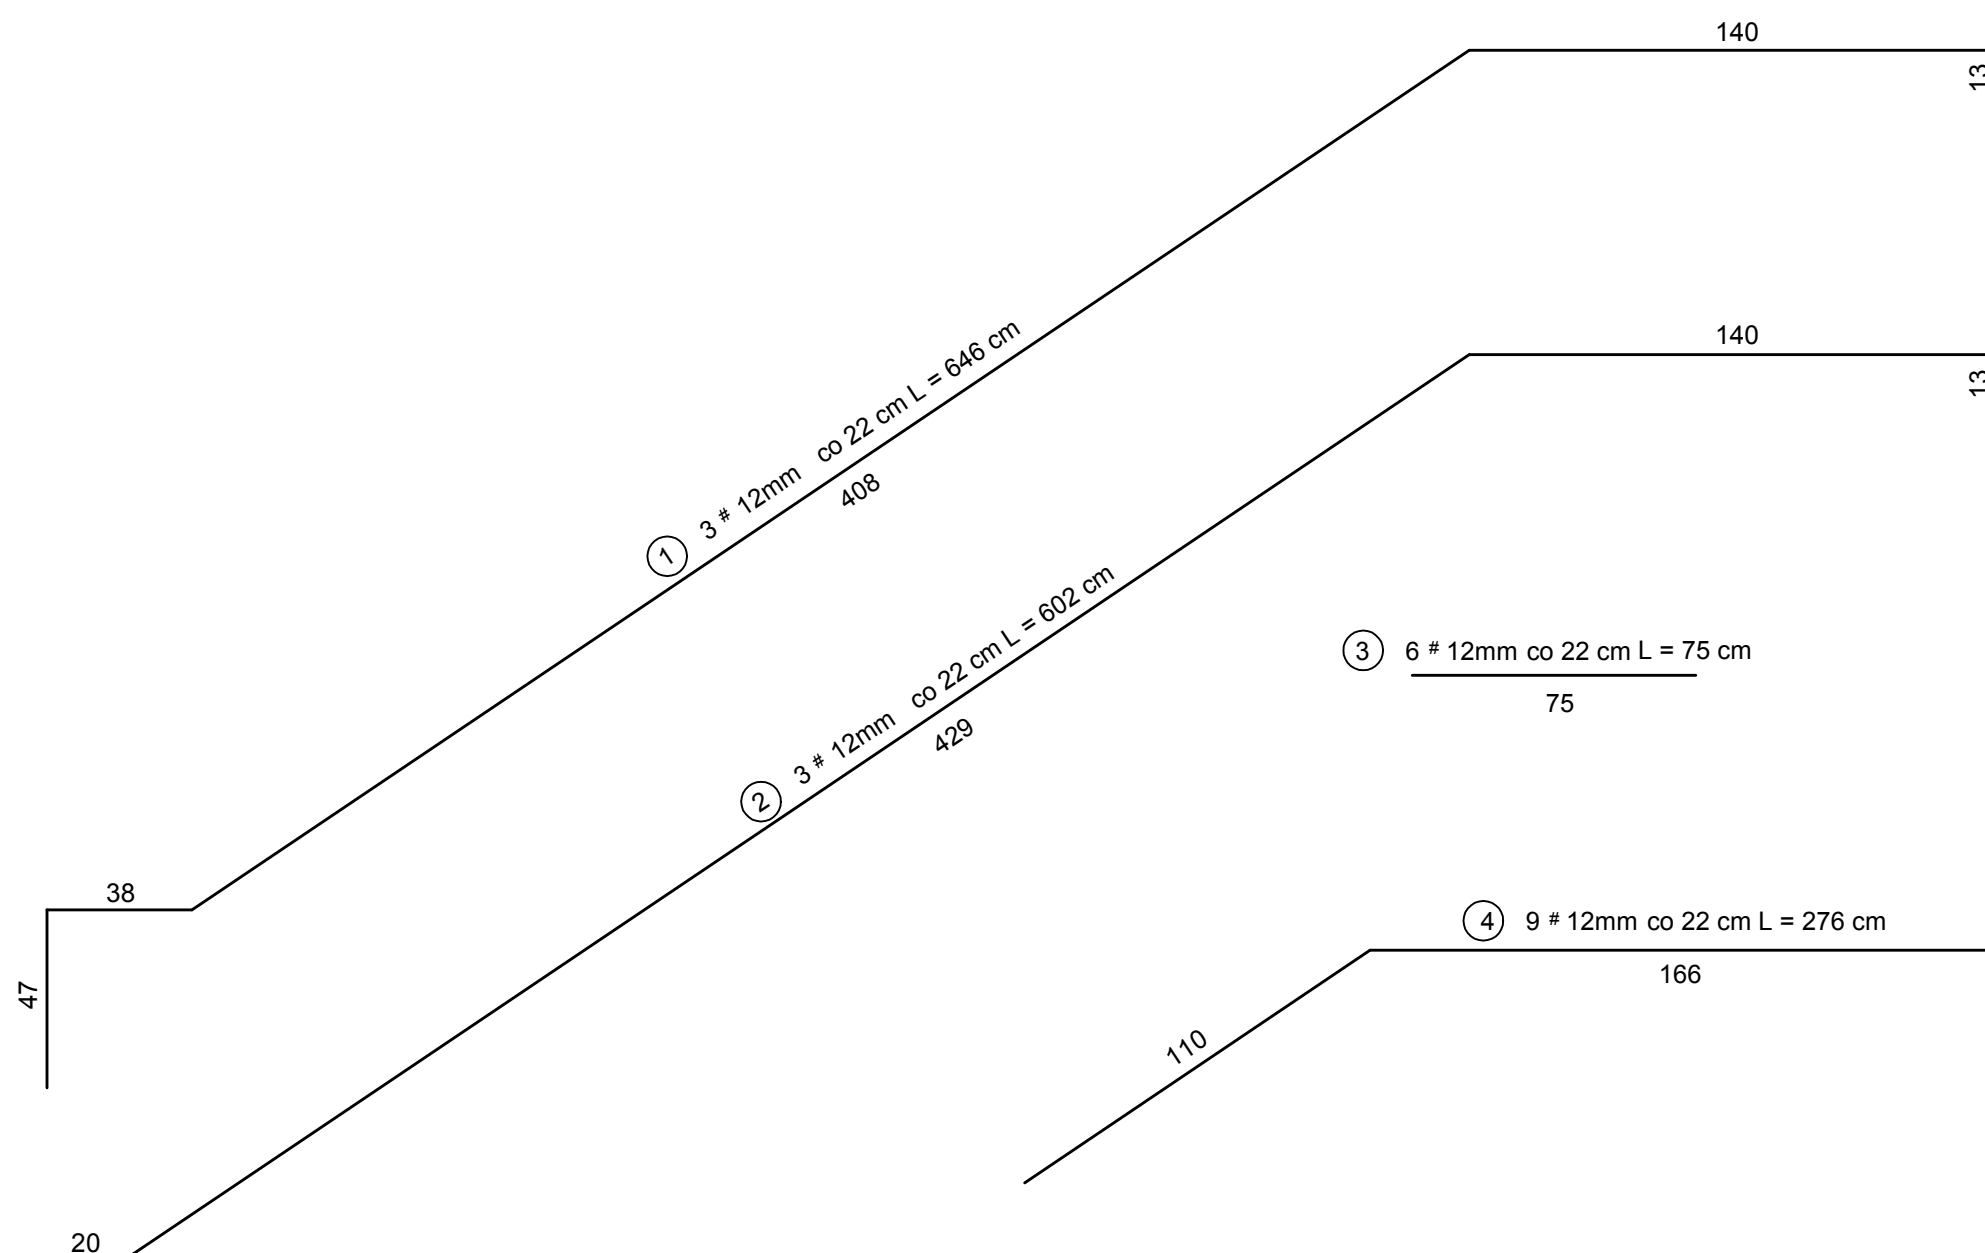

PRACOWNIA PROJEKTOWA UDOWNICTWO B INWESTYCJE ADZORY inż. Bogdan Motyliński	PRACOWNIA PROJEKTOWA UDOWNICTWO B INWESTYCJE ADZORY inż. Bogdan Motyliński	
	www.bin-lawa.pl ul. Dąbrowskiego 46B/3A 14-200 ŁĘZAWA tel./fax: 0 608 805 377 e-mail: bin_lawa@wp.pl	
OPRACOWANIE:	PROJEKTOWANIE I BUDOWA BUDYNKU SCENICZNEGO I DOSTOSOWANIE GO DO NOWOCZESNEJ DZIAŁALNOŚCI KULTURALNEJ I SŁUSZNEGO OŚRODKA KULTURY	
ADRES: 14-240 SUZŁ, ul. Józefa Wypickiego, nr dz. 154/1, 154/2, 84	ADRES: 14-240 SUZŁ, ul. Józefa Wypickiego, nr dz. 154/1, 154/2, 84	
INWESTOR: Gmina Suż	INWESTOR: Gmina Suż	
14-240 SUZŁ, ul. Józefa Wypickiego 6	14-240 SUZŁ, ul. Józefa Wypickiego 6	
RYSUNEK:	RYSUNEK:	
Schody żelbetowe poz. 3.4	Schody żelbetowe poz. 3.4	
BRANŻA:	KONSTRUKCJA	
SKALA:	1:20	
DATA:	maj 2016 r.	
NR RYSUNKU:	NR RYSUNKU:	