



SCHODY ŻELBETOWE
POZ.3.5
SKALA 1:20
1 SZT.

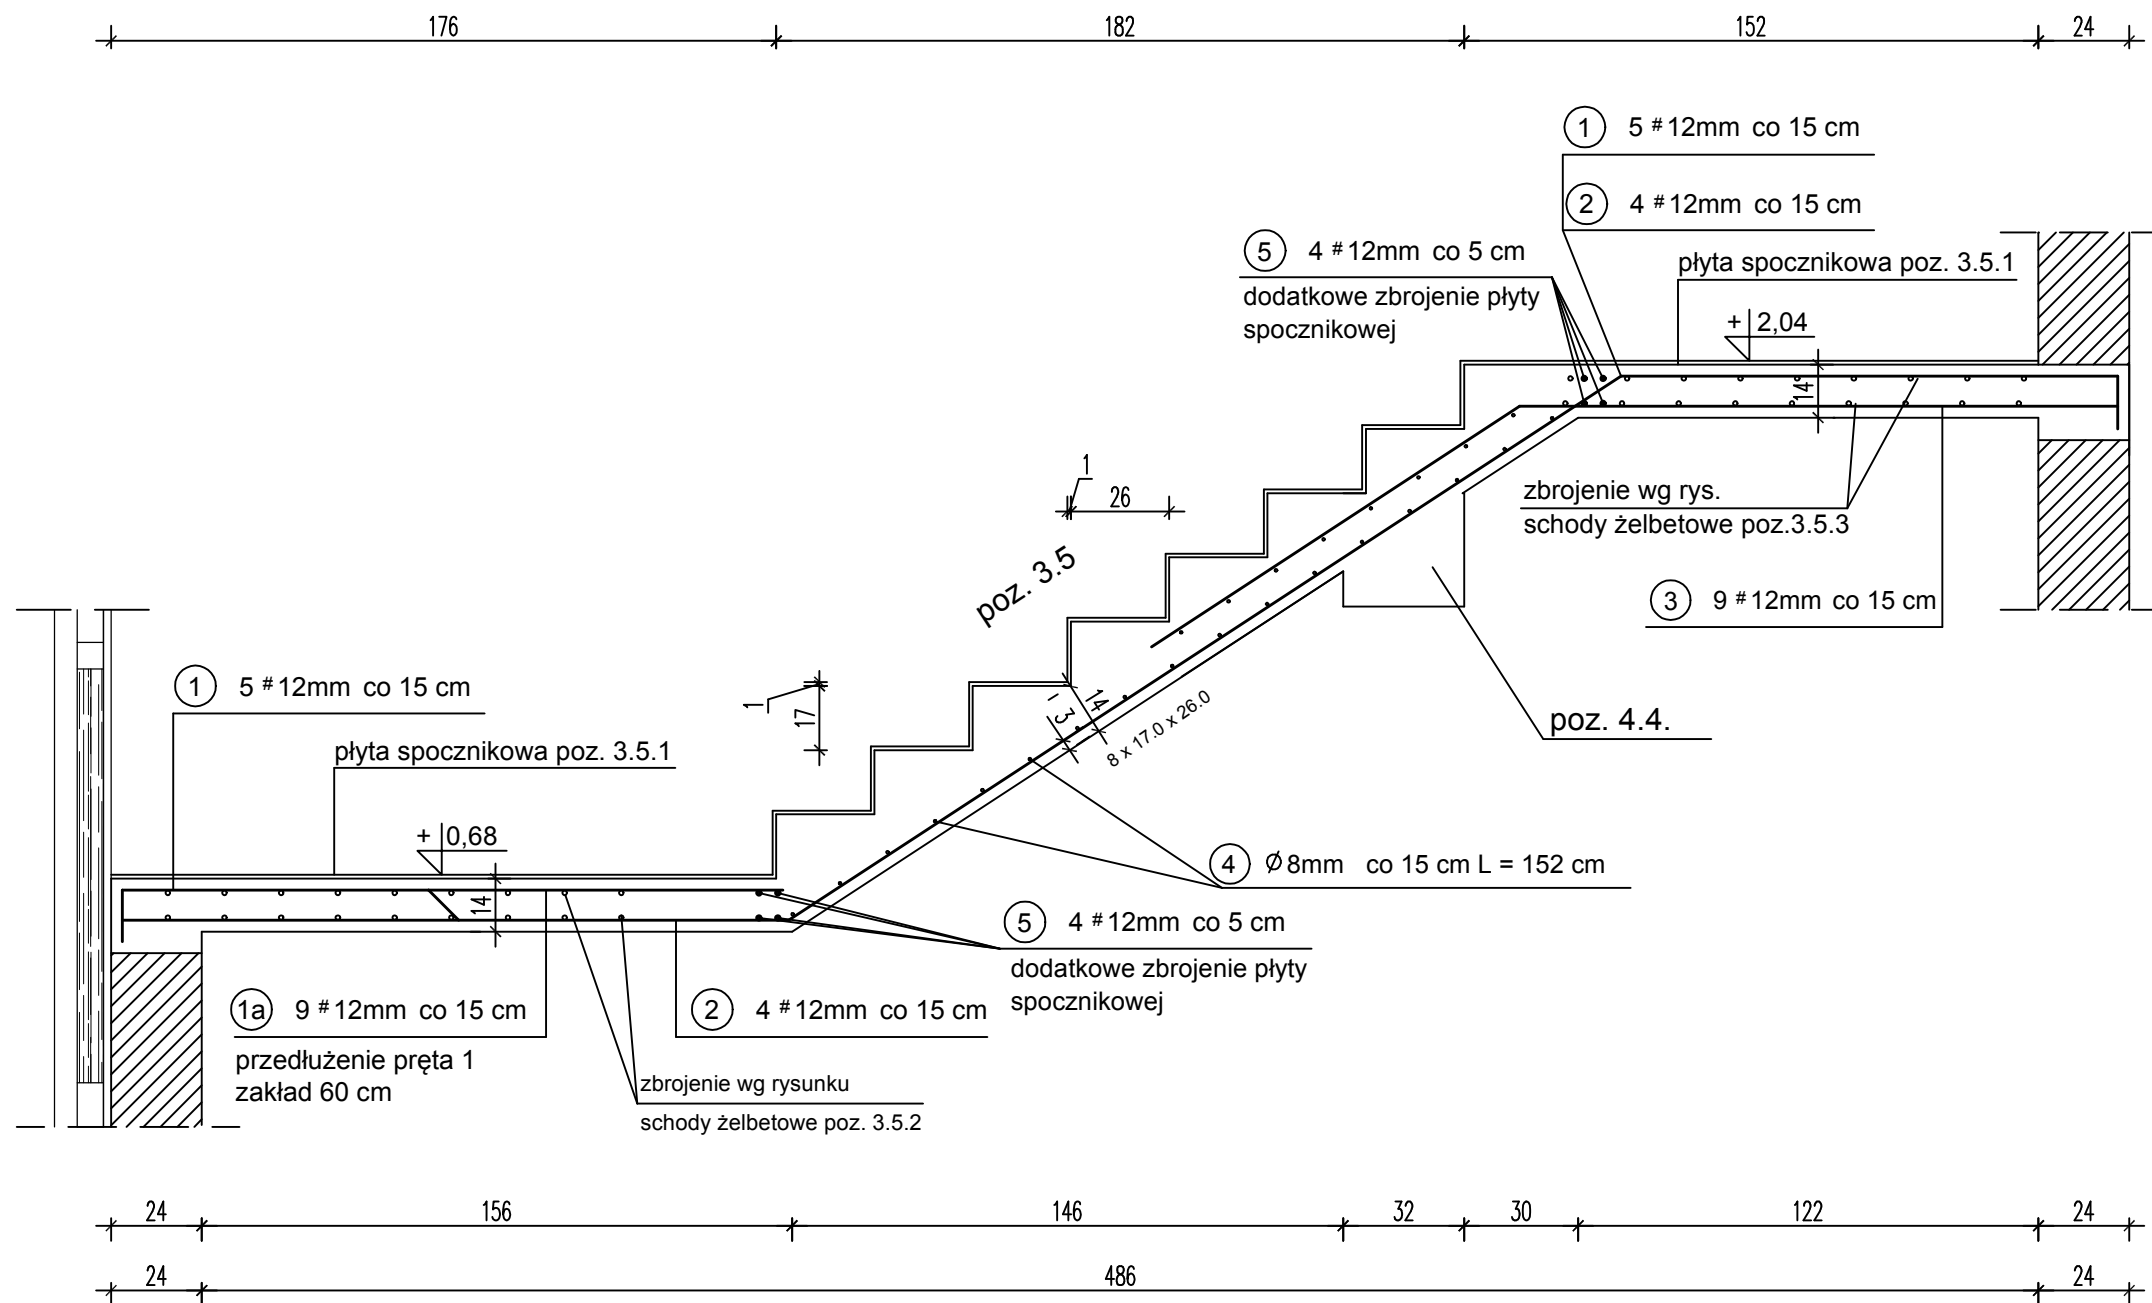

Płyta spocznikowa gr. 14 cm. Przyjęto zbrojenie górą i dołem siatką z prętów #12 o oczkach 15 cm + dodatkowo 2#12 w rozstawie 5 cm przy krawędzi płyty podpierającej biegi schodów - stal A-III N RB500W , beton C20/25 (B25)

Zestawienie stali zbrojeniowej

l.p.	Długość (mb)	Ilość (szt.)	Długość łączna (m)	
			A-O	A-III
			ø8	#12
1	6,04	5	-	30,20
1a	1,54	5	-	7,70
2	5,86	4	-	23,44
3	2,76	9	-	24,84
4	1,52	25	38,00	-
5	1,52	8	-	12,16
Długość całkowita (m)			38,00	98,34
Ciężar jedn. (kg/m):			0,395	0,888
Ciężar całkowity (kg):			15,01	87,33
OGÓŁEM (kg)			102,34	

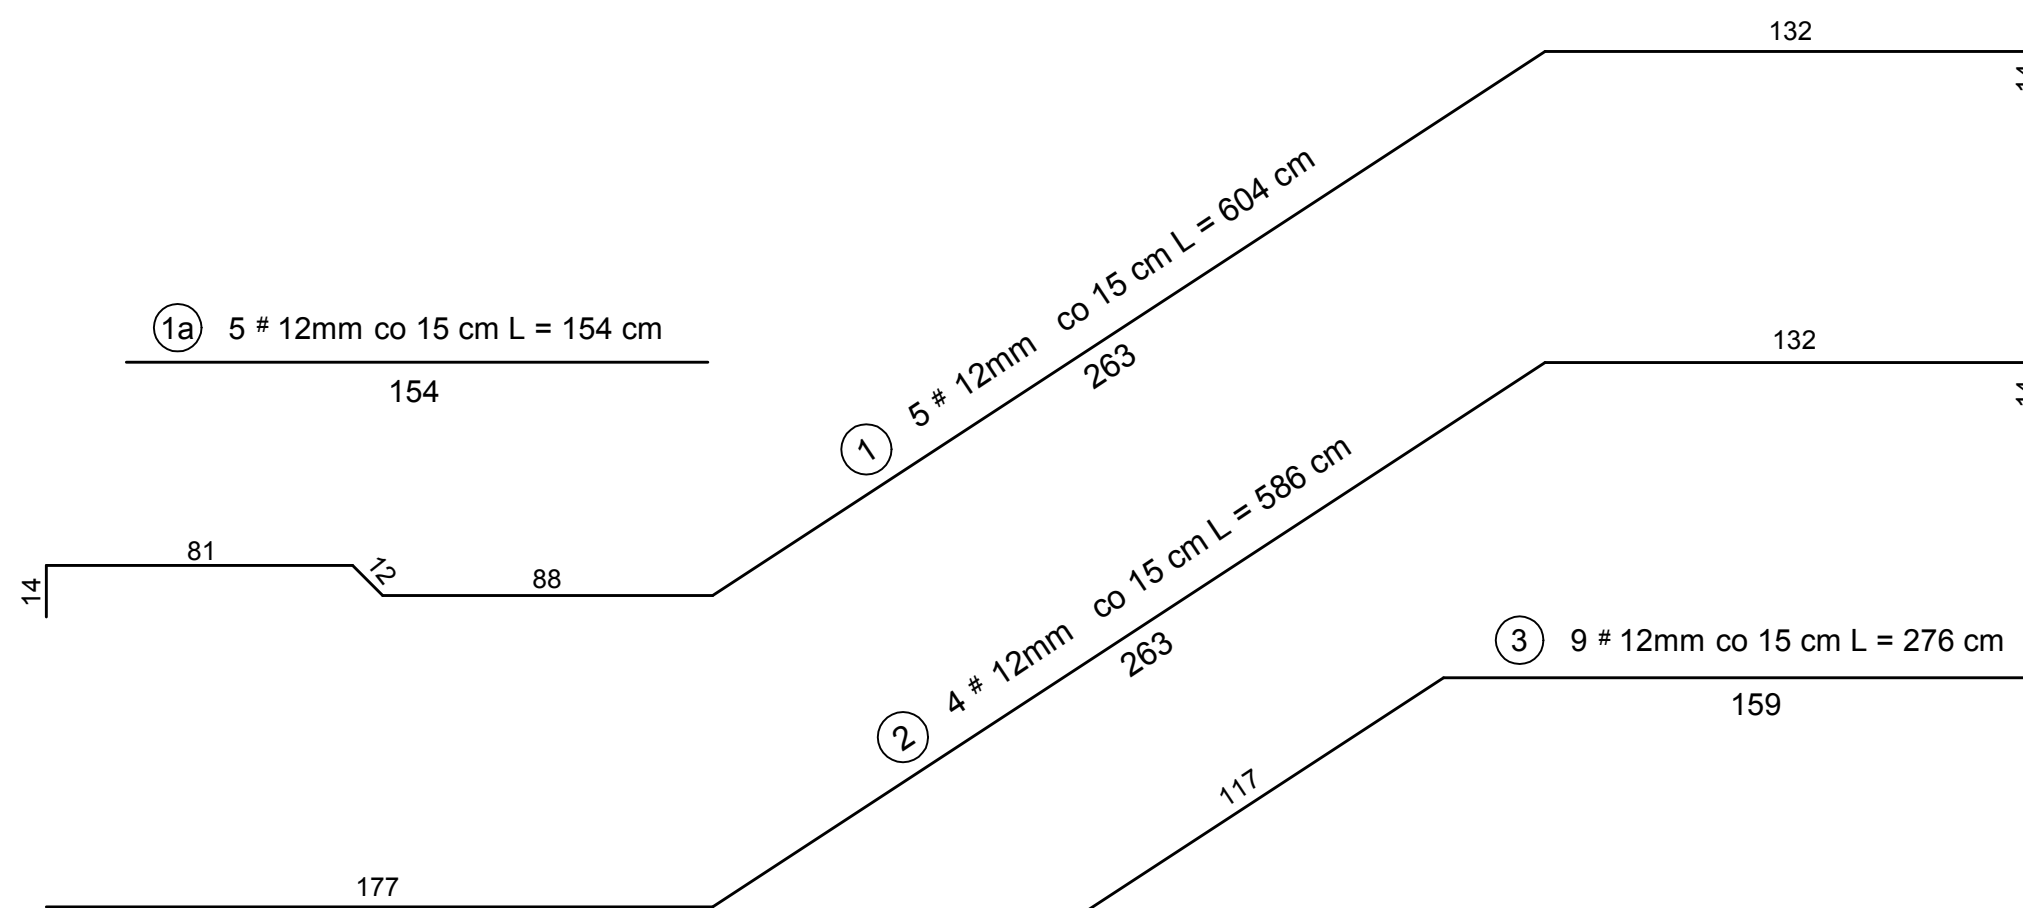

STAL A-IIIN - RB500W
STAL A-0 - St0S
BETON C20/25 (B25)

<div><div><div>PRACOWNIA PROJEKTOWA UDOWNICTWO</div><div>BIN</div></div><div><div>NWSTYCJE</div><div>ADZORY</div></div></div> <div>inż. Bogdan Motyliński</div>	OPRAWIANIE: ROZBÓRKA ISTNIEJĄCYCH BUDYNKÓW ORAZ BUDOWA BUDYNKU SCENICZNEGO I DOSTOSOWANIE GO DO NOWOCZESNEJ! DZIAŁALNOŚCI SUKSIEG OŚRODKA KULTURY	
	ADRES: 14-240 SUŁŻ, ul. Józefa Wybickiego, nr dz. 154/1, 154/2, 84	
	INWESTOR: Gmina Sułż 14-240 SUŁŻ, ul. Józefa Wybickiego 6	
	RYSUNEK: Schody żelbetowe poz. 3.5	
	BRANŻA:	KONSTRUKCJA
	SKALA:	1:20
DATA:	maj 2016 r.	
NR RYSUNKU:		