



SCHODY ŻELBETOWE POZ.3.5.3  
SKALA 1:20  
1 SZT.

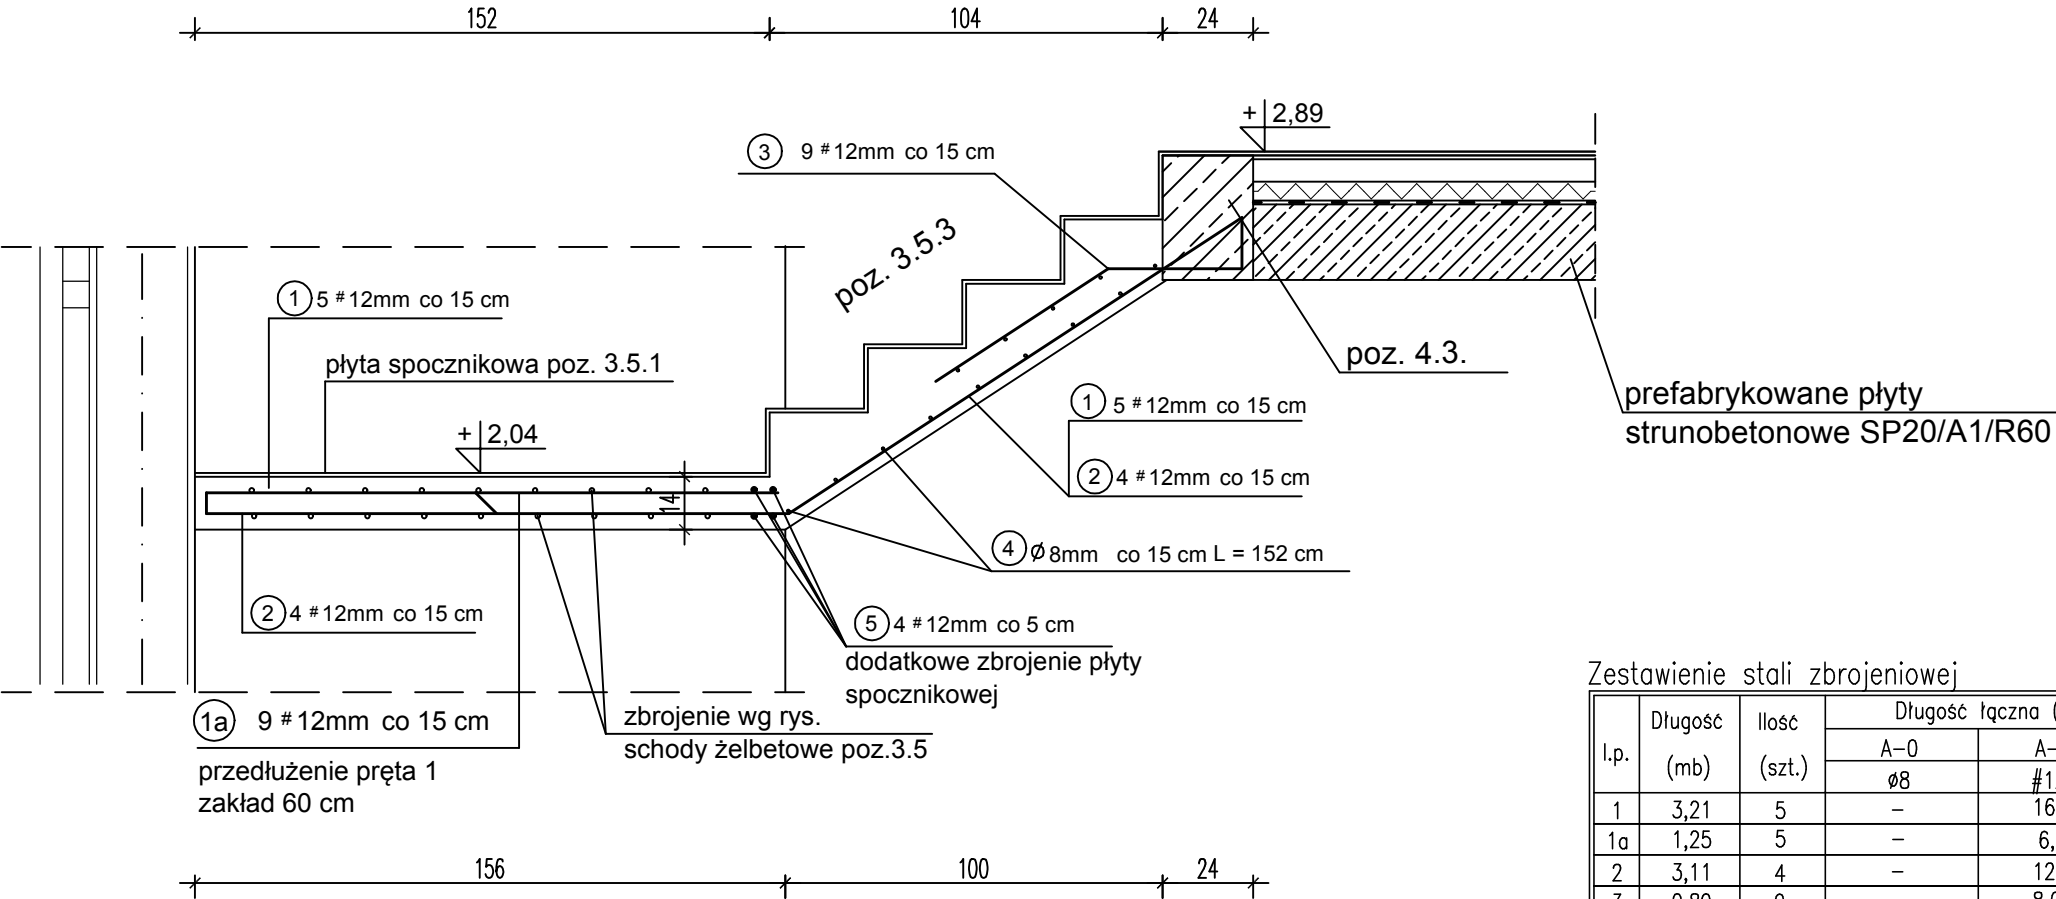

Zestawienie stali zbrojeniowej

l.p.	Długość (mb)	Ilość (szt.)	Długość łączna (m)	
			A-0	A-III N
1	3,21	5	-	16,05
1a	1,25	5	-	6,25
2	3,11	4	-	12,44
3	0,89	9	-	8,01
4	1,52	8	12,16	-
5	1,52	4	-	6,08
Długość całkowita (m)			12,16	48,83
Ciężar jedn. (kg/m):			0,395	0,888
Ciężar całkowity (kg):			4,80	43,36
OGÓŁEM (kg)			48,16	

STAL A-III N - RB500W  
STAL A-0 - St0S  
BETON C20/25 (B25)

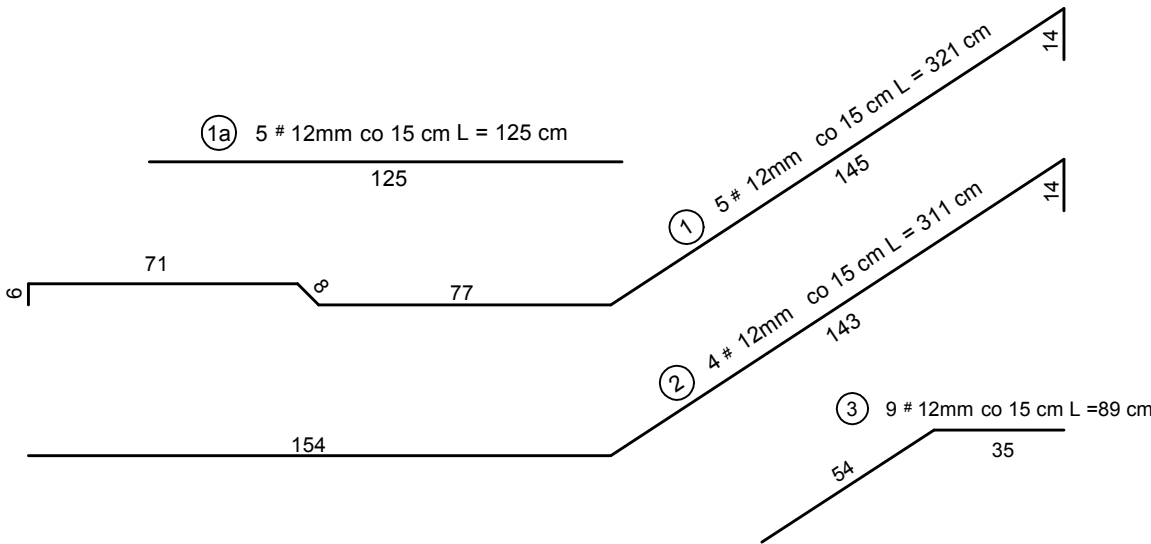

Płyta spocznikowa gr. 14 cm. Przyjęto zbrojenie górą i dołem siatką z prętów #12 o oczkach 15 cm + dodatkowo 2#12 w rozstawie 5 cm przy krawędzi płyty podpierającej biegi schodów - stal A-III N RB500W , beton C20/25 (B25)

<div>PRACOWNIA PROJEKTOWA</div> <div>UDOWNICTWO</div> <div>BIN</div> <div>INWESTYCJE</div> <div>ADZORY</div> <div>inż. Bogdan Motyliński</div>		<div>OPRACOWANIE:</div> <div>ROZBIÓRKA ISTNIEJĄCYCH BUDYNKÓW ORAZ BUDOWA BUDYNKU SCENICZNEGO I DOSTOSOWANIE GO DO NOWOCZESNEJ DZIAŁALNOŚCI KULTURALNEJ SUKIEGO OŚRODKA KULTURY</div>	
<div>ul. Dąbrowskiego 46B/3A</div> <div>14-200 ŁAWA</div> <div>tel.kom. 0 606 806 277</div> <div>e-mail: bin_ilawa@wp.pl</div>		<div>ADRES: 14-240 SUSZ, ul. Józefa Wybickiego, nr dz. 154/1, 154/2, 84</div> <div>INWESTOR: Gmina Susz</div> <div>14-240 SUSZ, ul. Józefa Wybickiego 6</div>	
<div>PROJEKTANT:</div>		<div>RYSUNEK:</div> <div>Schody żelbetowe poz.3.5.3</div>	
		<div>BRANŻA:</div>	<div>KONSTRUKCJA</div>
		<div>SKALA:</div>	<div>1:20</div>
		<div>DATA:</div>	<div>maj 2016 r.</div>
		<div>NR RYSUNKU:</div>	