


Przebudowa ulicy Konarskiego w Suszu
skala 1:250

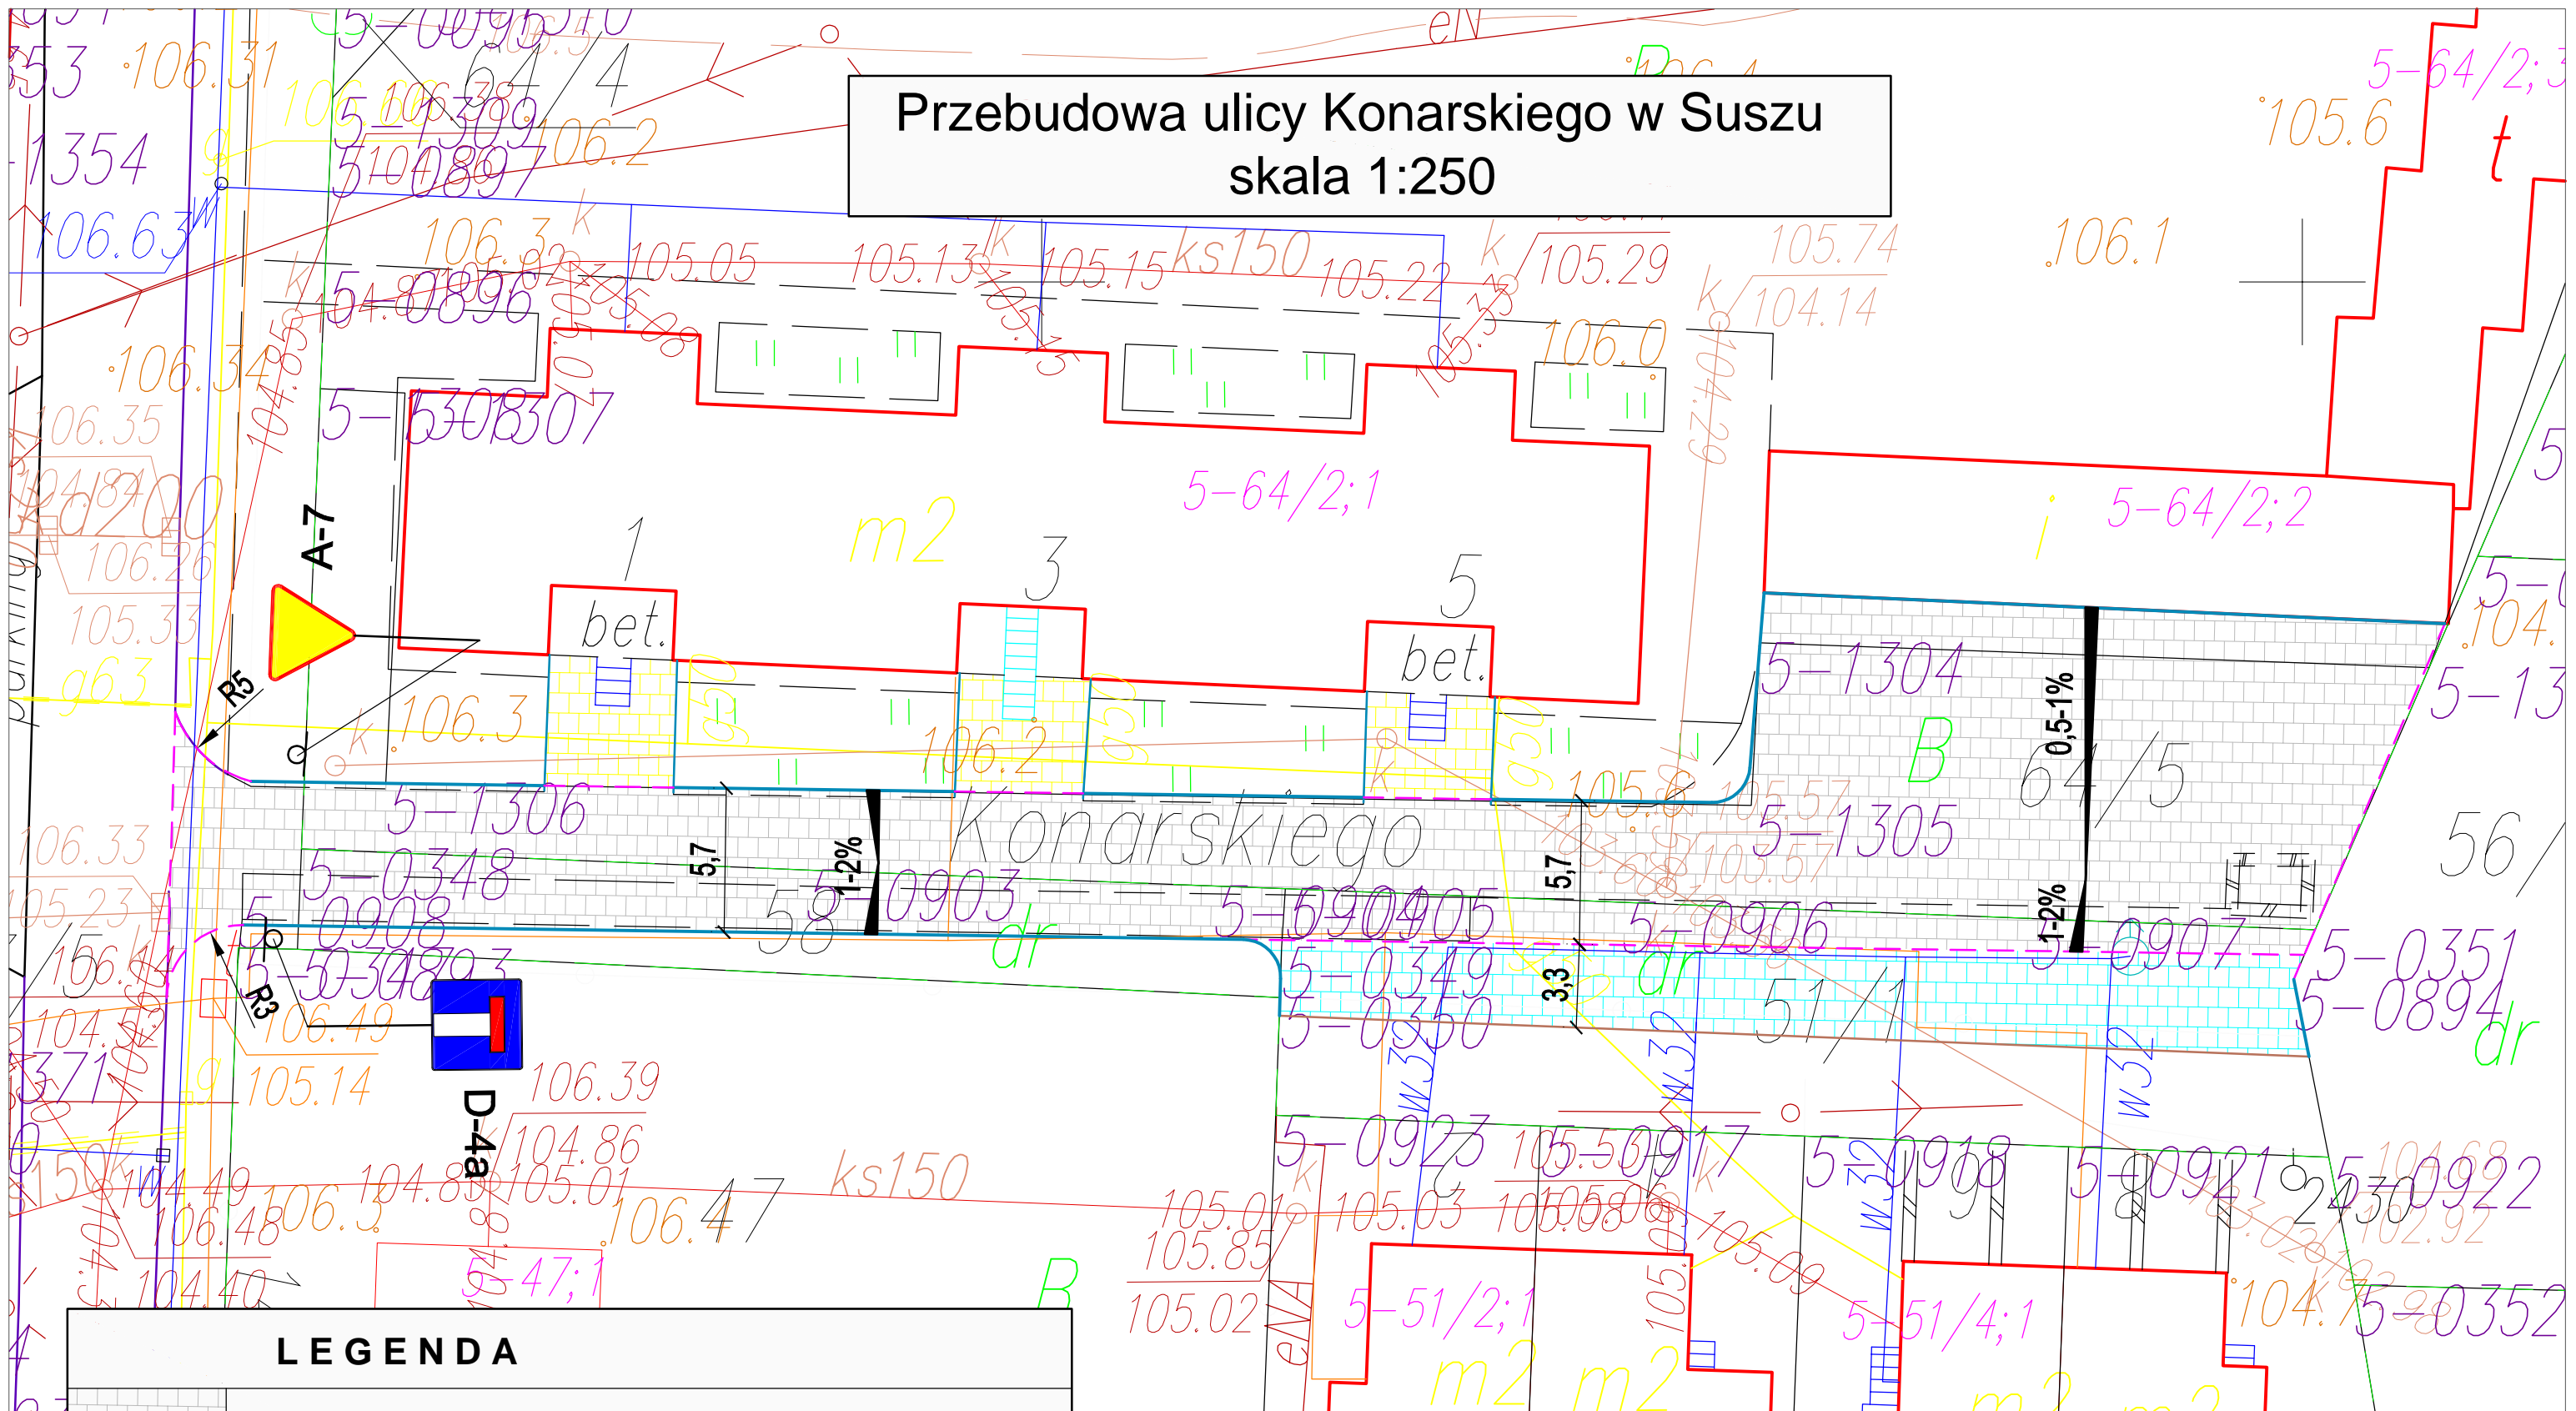

LEGENDA

- PROJ. JEZDNIA O NAWIERZCHNI Z KOSTKI BETONOWEJ
- PROJ. ZJAZDY O NAWIERZCHNI Z KOSTKI BETONOWEJ
- PROJ. KRAWĘŻNIK BETONOWY 15x30x100 cm [+8cm]
- PROJ. KRAWĘŻNIK NAJAZDOWY 15x22x100 cm [+2cm]
- PROJ. OBRZEŻE BETONOWE 8x30x100 cm

Stadium: Plan zagospodarowania terenu

Temat: Przebudowa ulicy Konarskiego w Suszu

Inwestor: Gmina Susz, ul. J. Wybickiego 6, 14-240 Susz

Skala: 1:250

Data: 05.2018r.

Rys. 1