


Przebudowa chodnika przy posesji Wodna 1  
skala 1:250

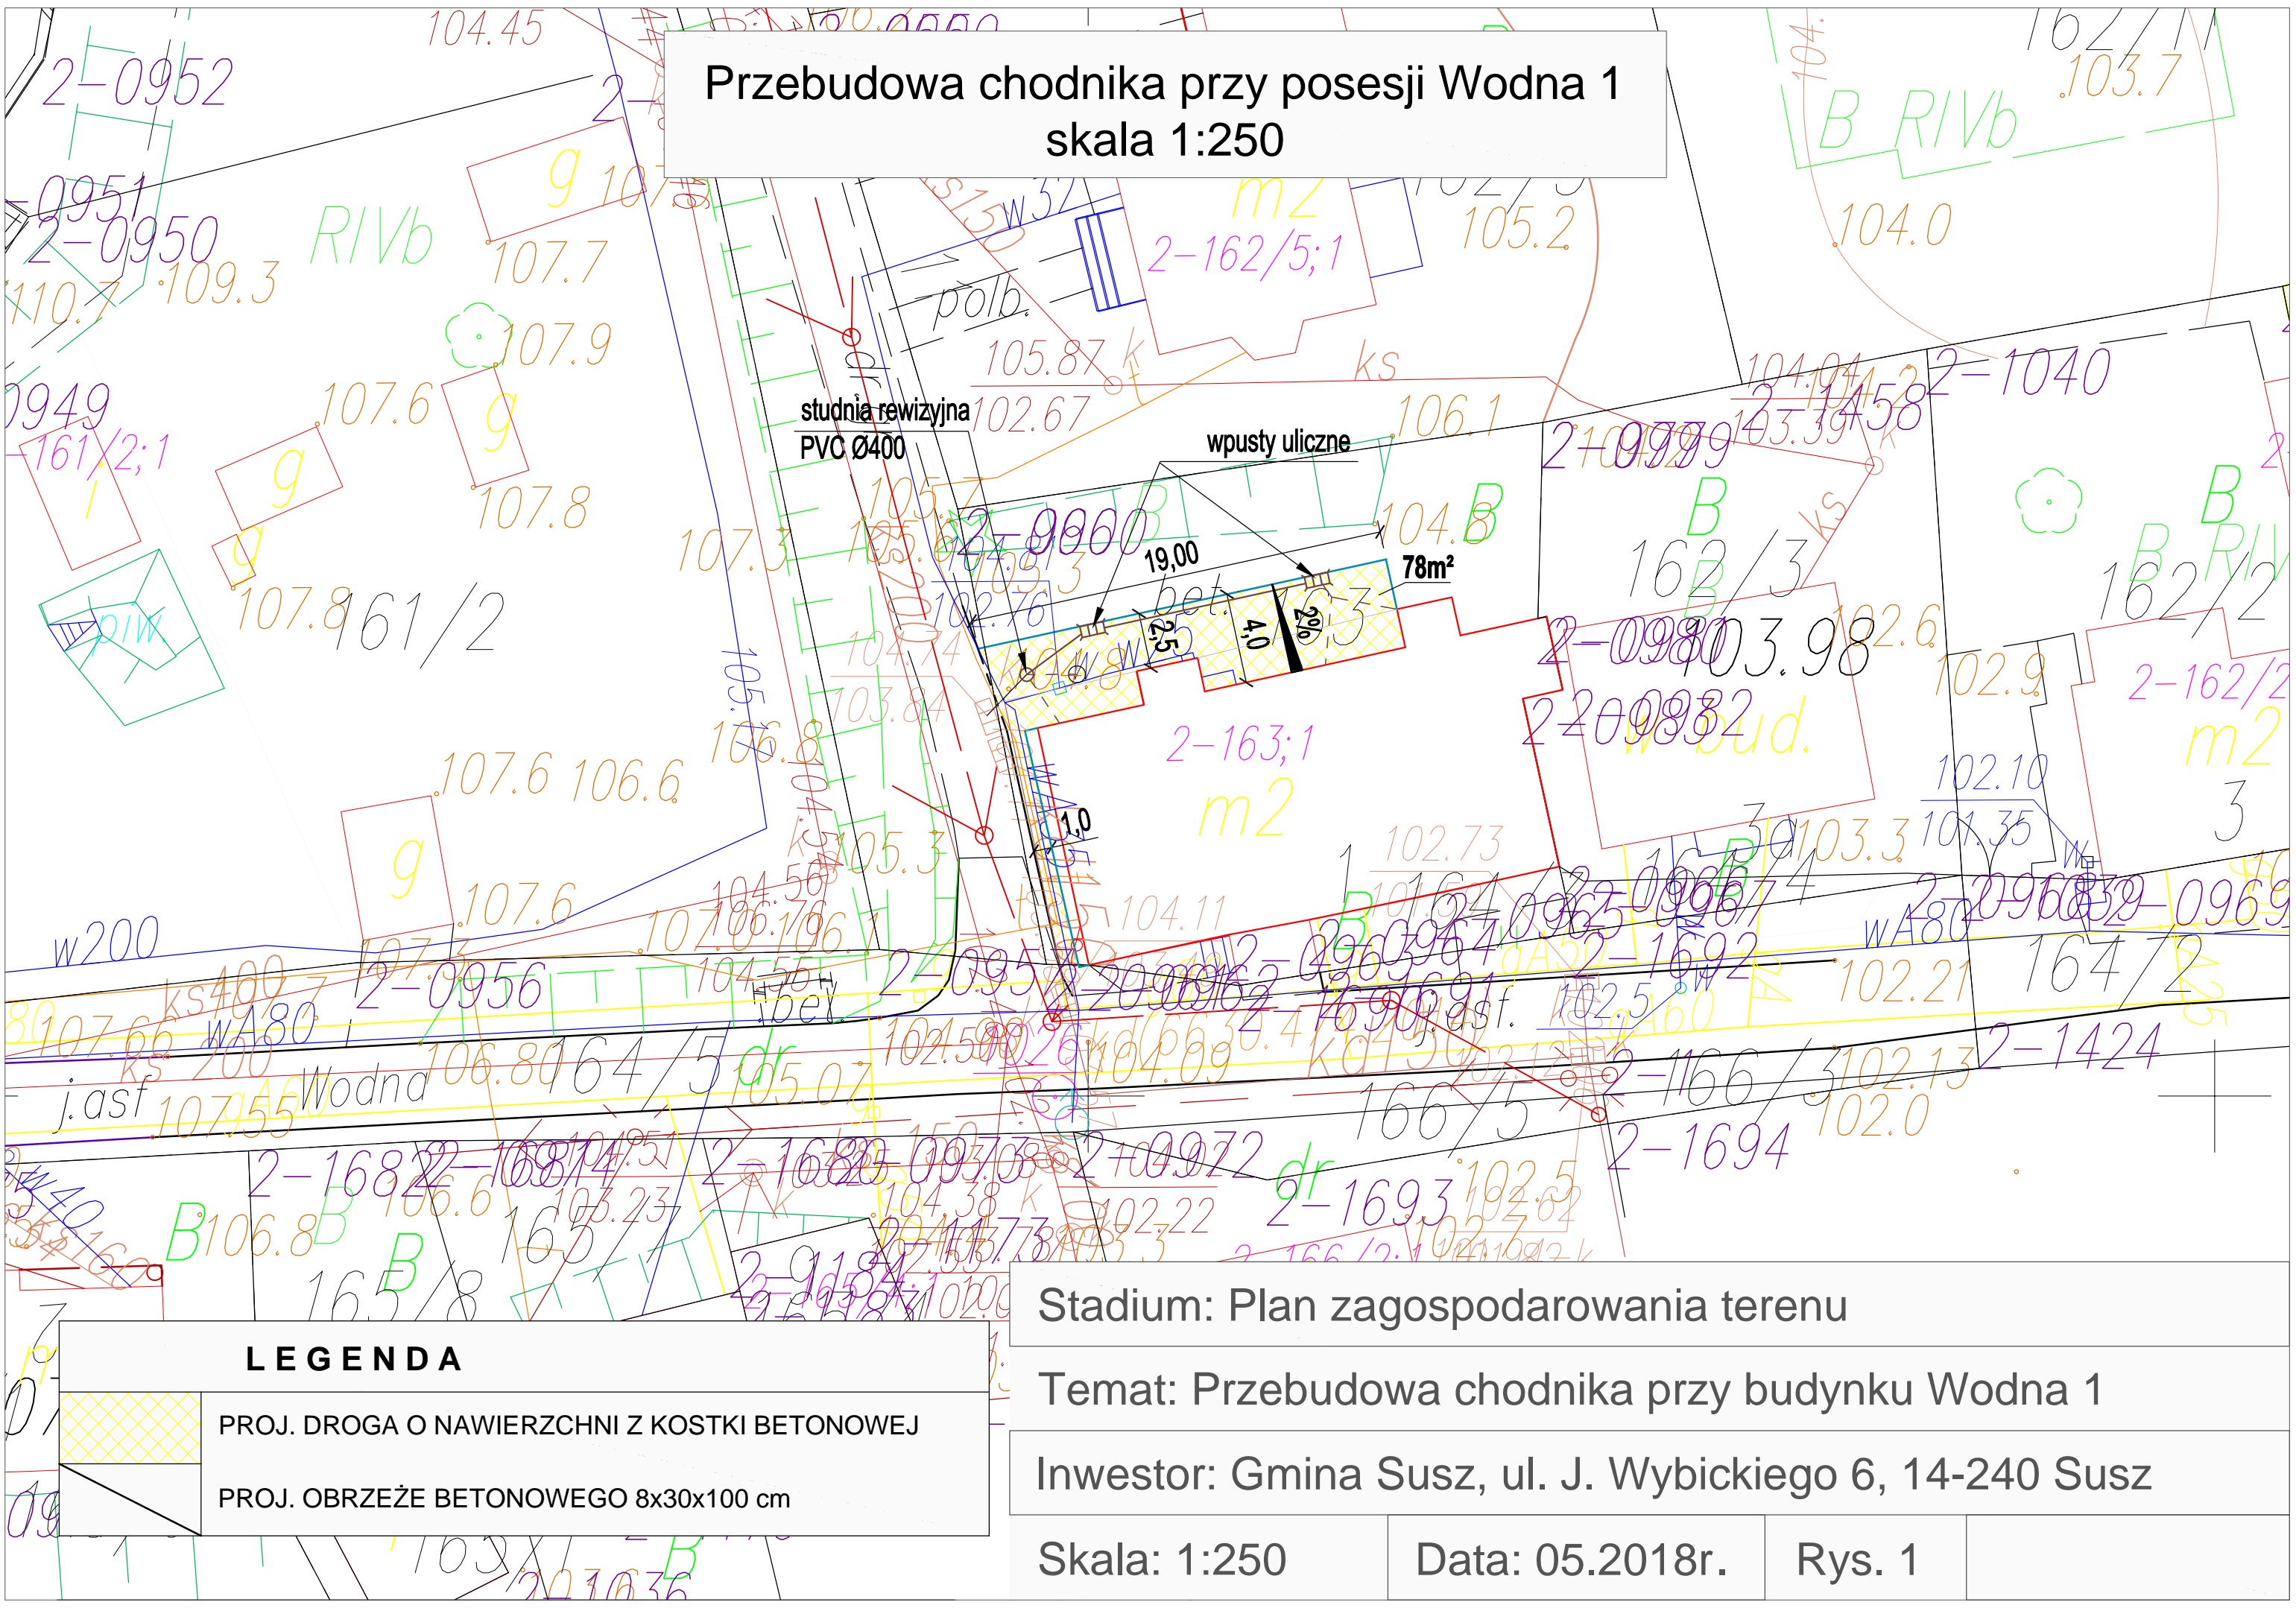

LEGENDA

- PROJ. DROGA O NAWIERZCHNI Z KOSTKI BETONOWEJ
- PROJ. OBRZEŻE BETONOWEGO 8x30x100 cm

Stadium: Plan zagospodarowania terenu

Temat: Przebudowa chodnika przy budynku Wodna 1

Inwestor: Gmina Susz, ul. J. Wybickiego 6, 14-240 Susz

Skala: 1:250

Data: 05.2018r.

Rys. 1