


Utwardzenie nawierzchni przy budynku OSP Babi ęty
skala 1:250

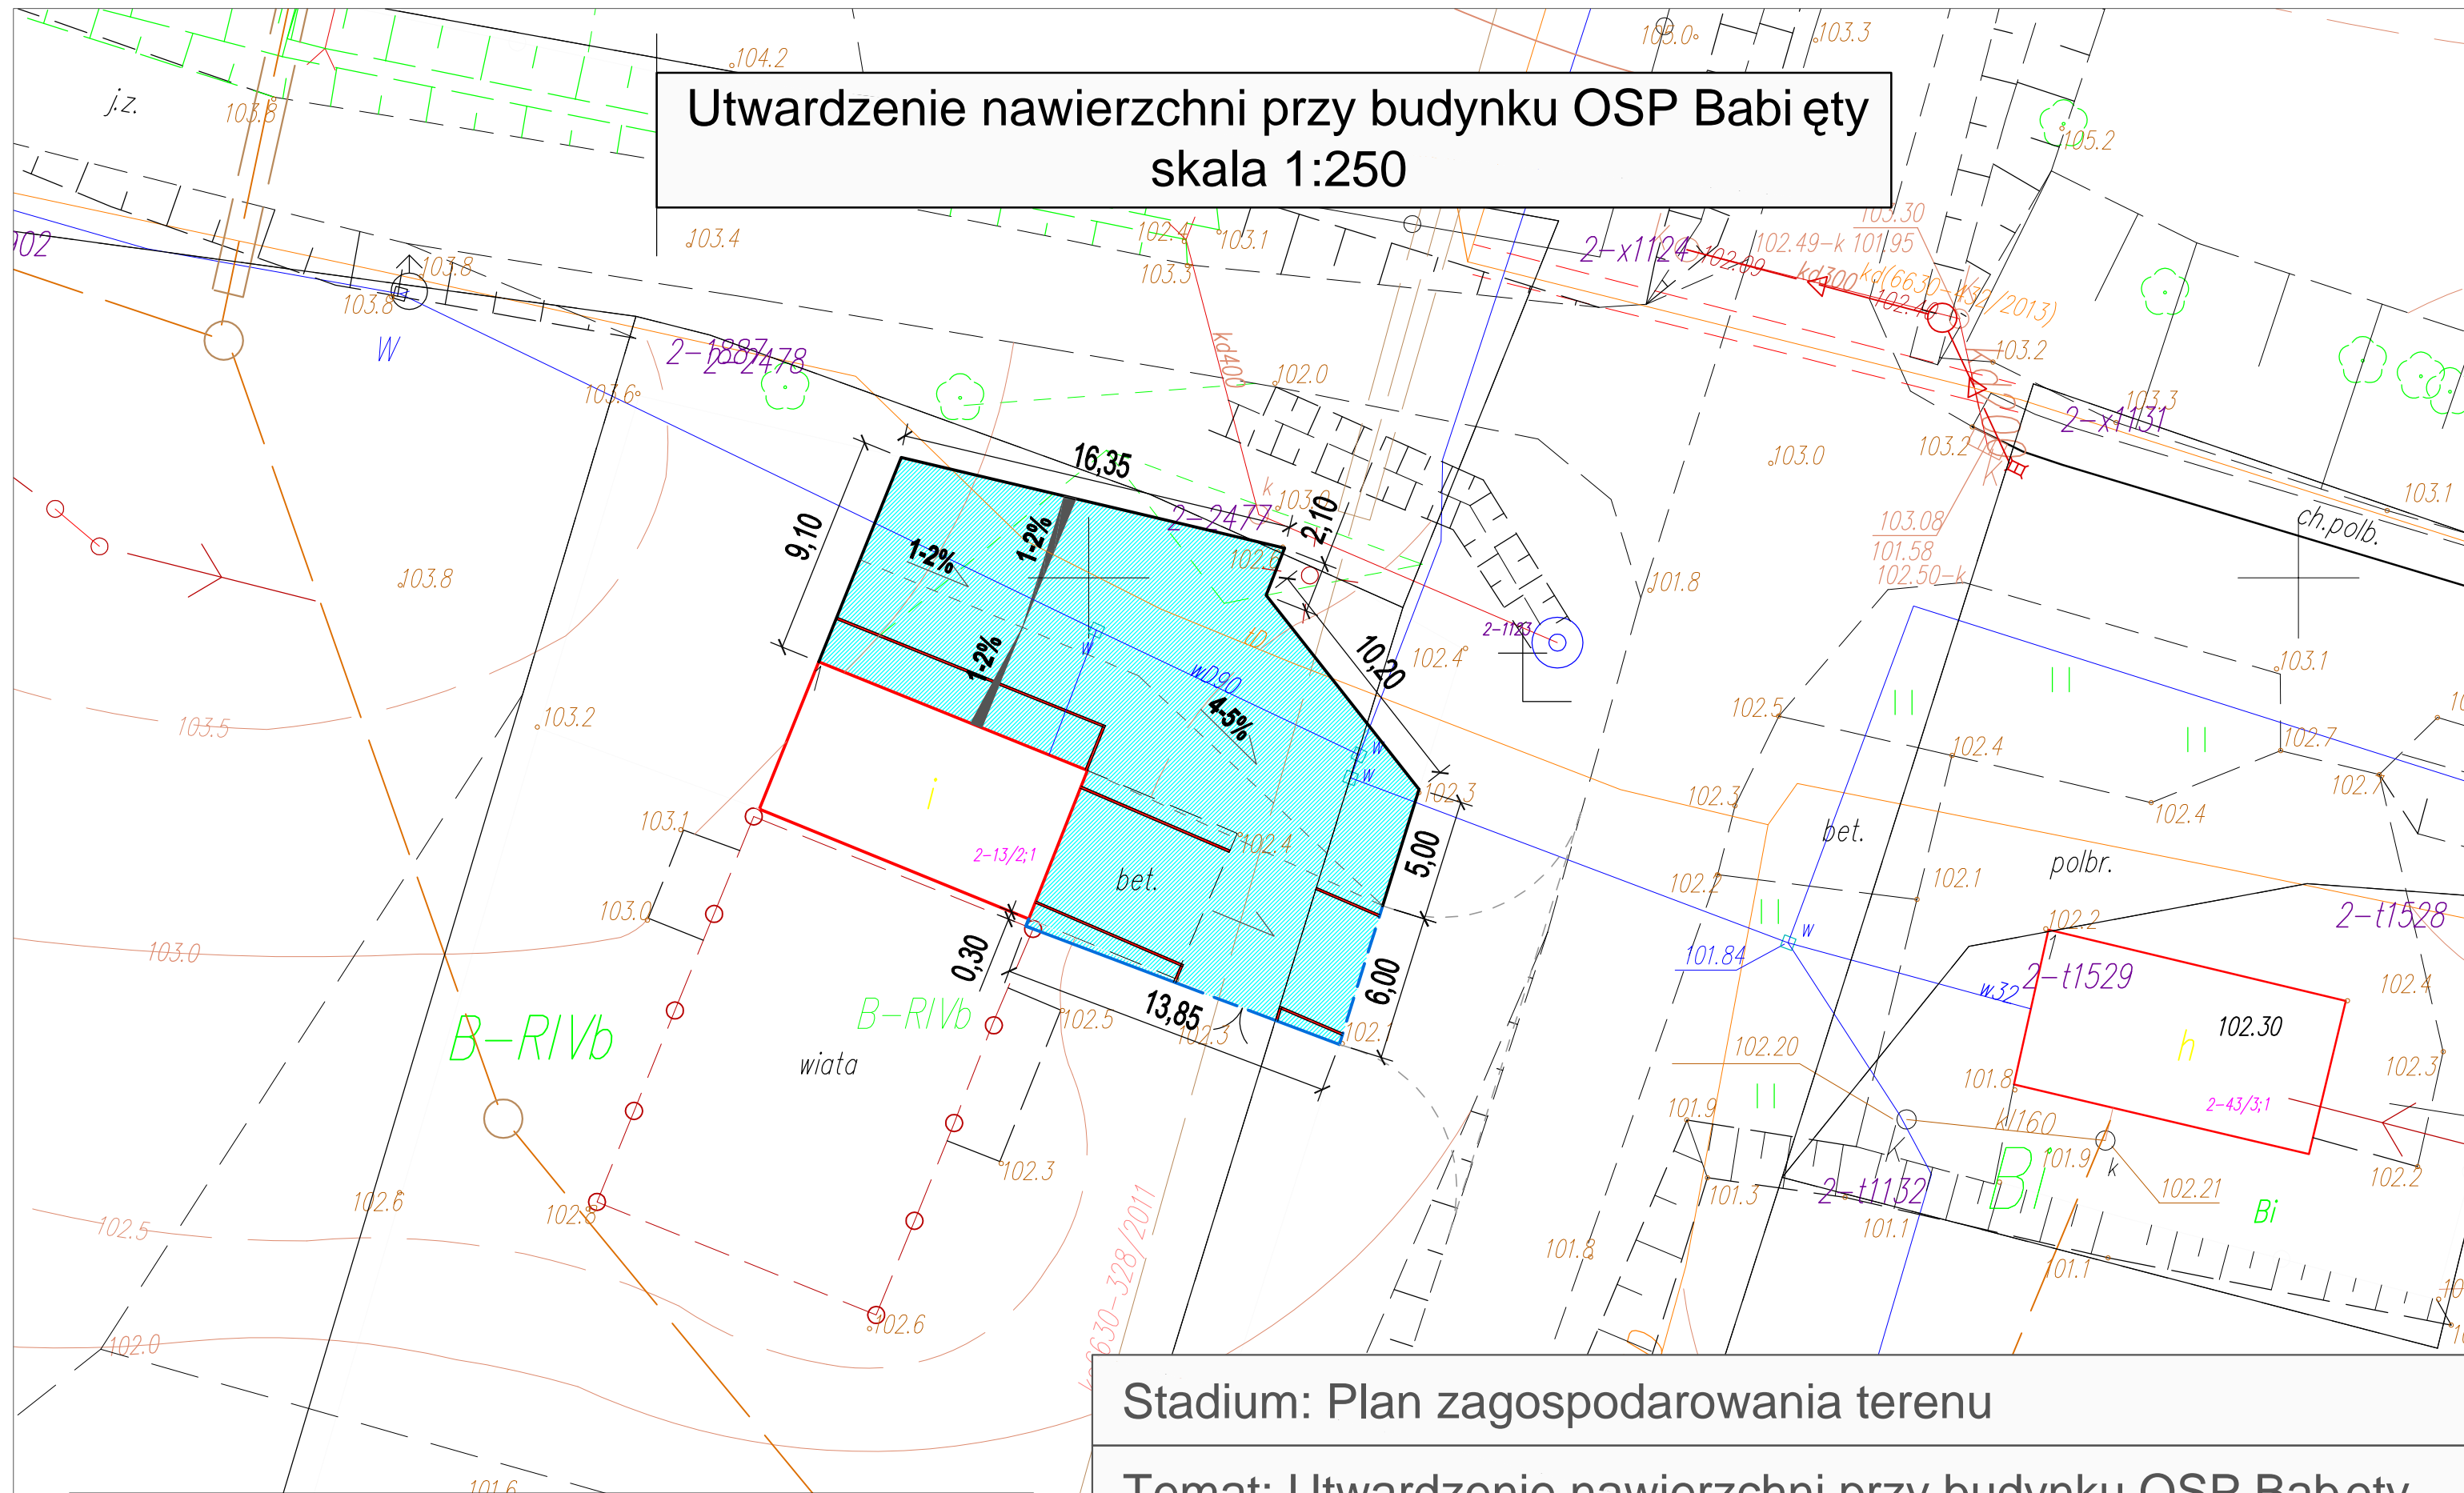

LEGENDA

PROJ. PLAC Z KOSTKI gr. 8cm (szara 70% / czerwona 30%)

PROJ. KRAWĘŻNIK NAJAZDOWY 15x22x100 cm [+3cm]

PROJ. OBRZEŻE BETONOWE 8x30x100 cm

Stadium: Plan zagospodarowania terenu

Temat: Utwardzenie nawierzchni przy budynku OSP Babęty

Inwestor: Gmina Susz, ul. J. Wybickiego 6, 14-240 Susz

Skala: 1:250

Data: 05.2018r.

Rys. 1