


Przebudowa placu przy Przedszkolu w Suszu
skala 1:250

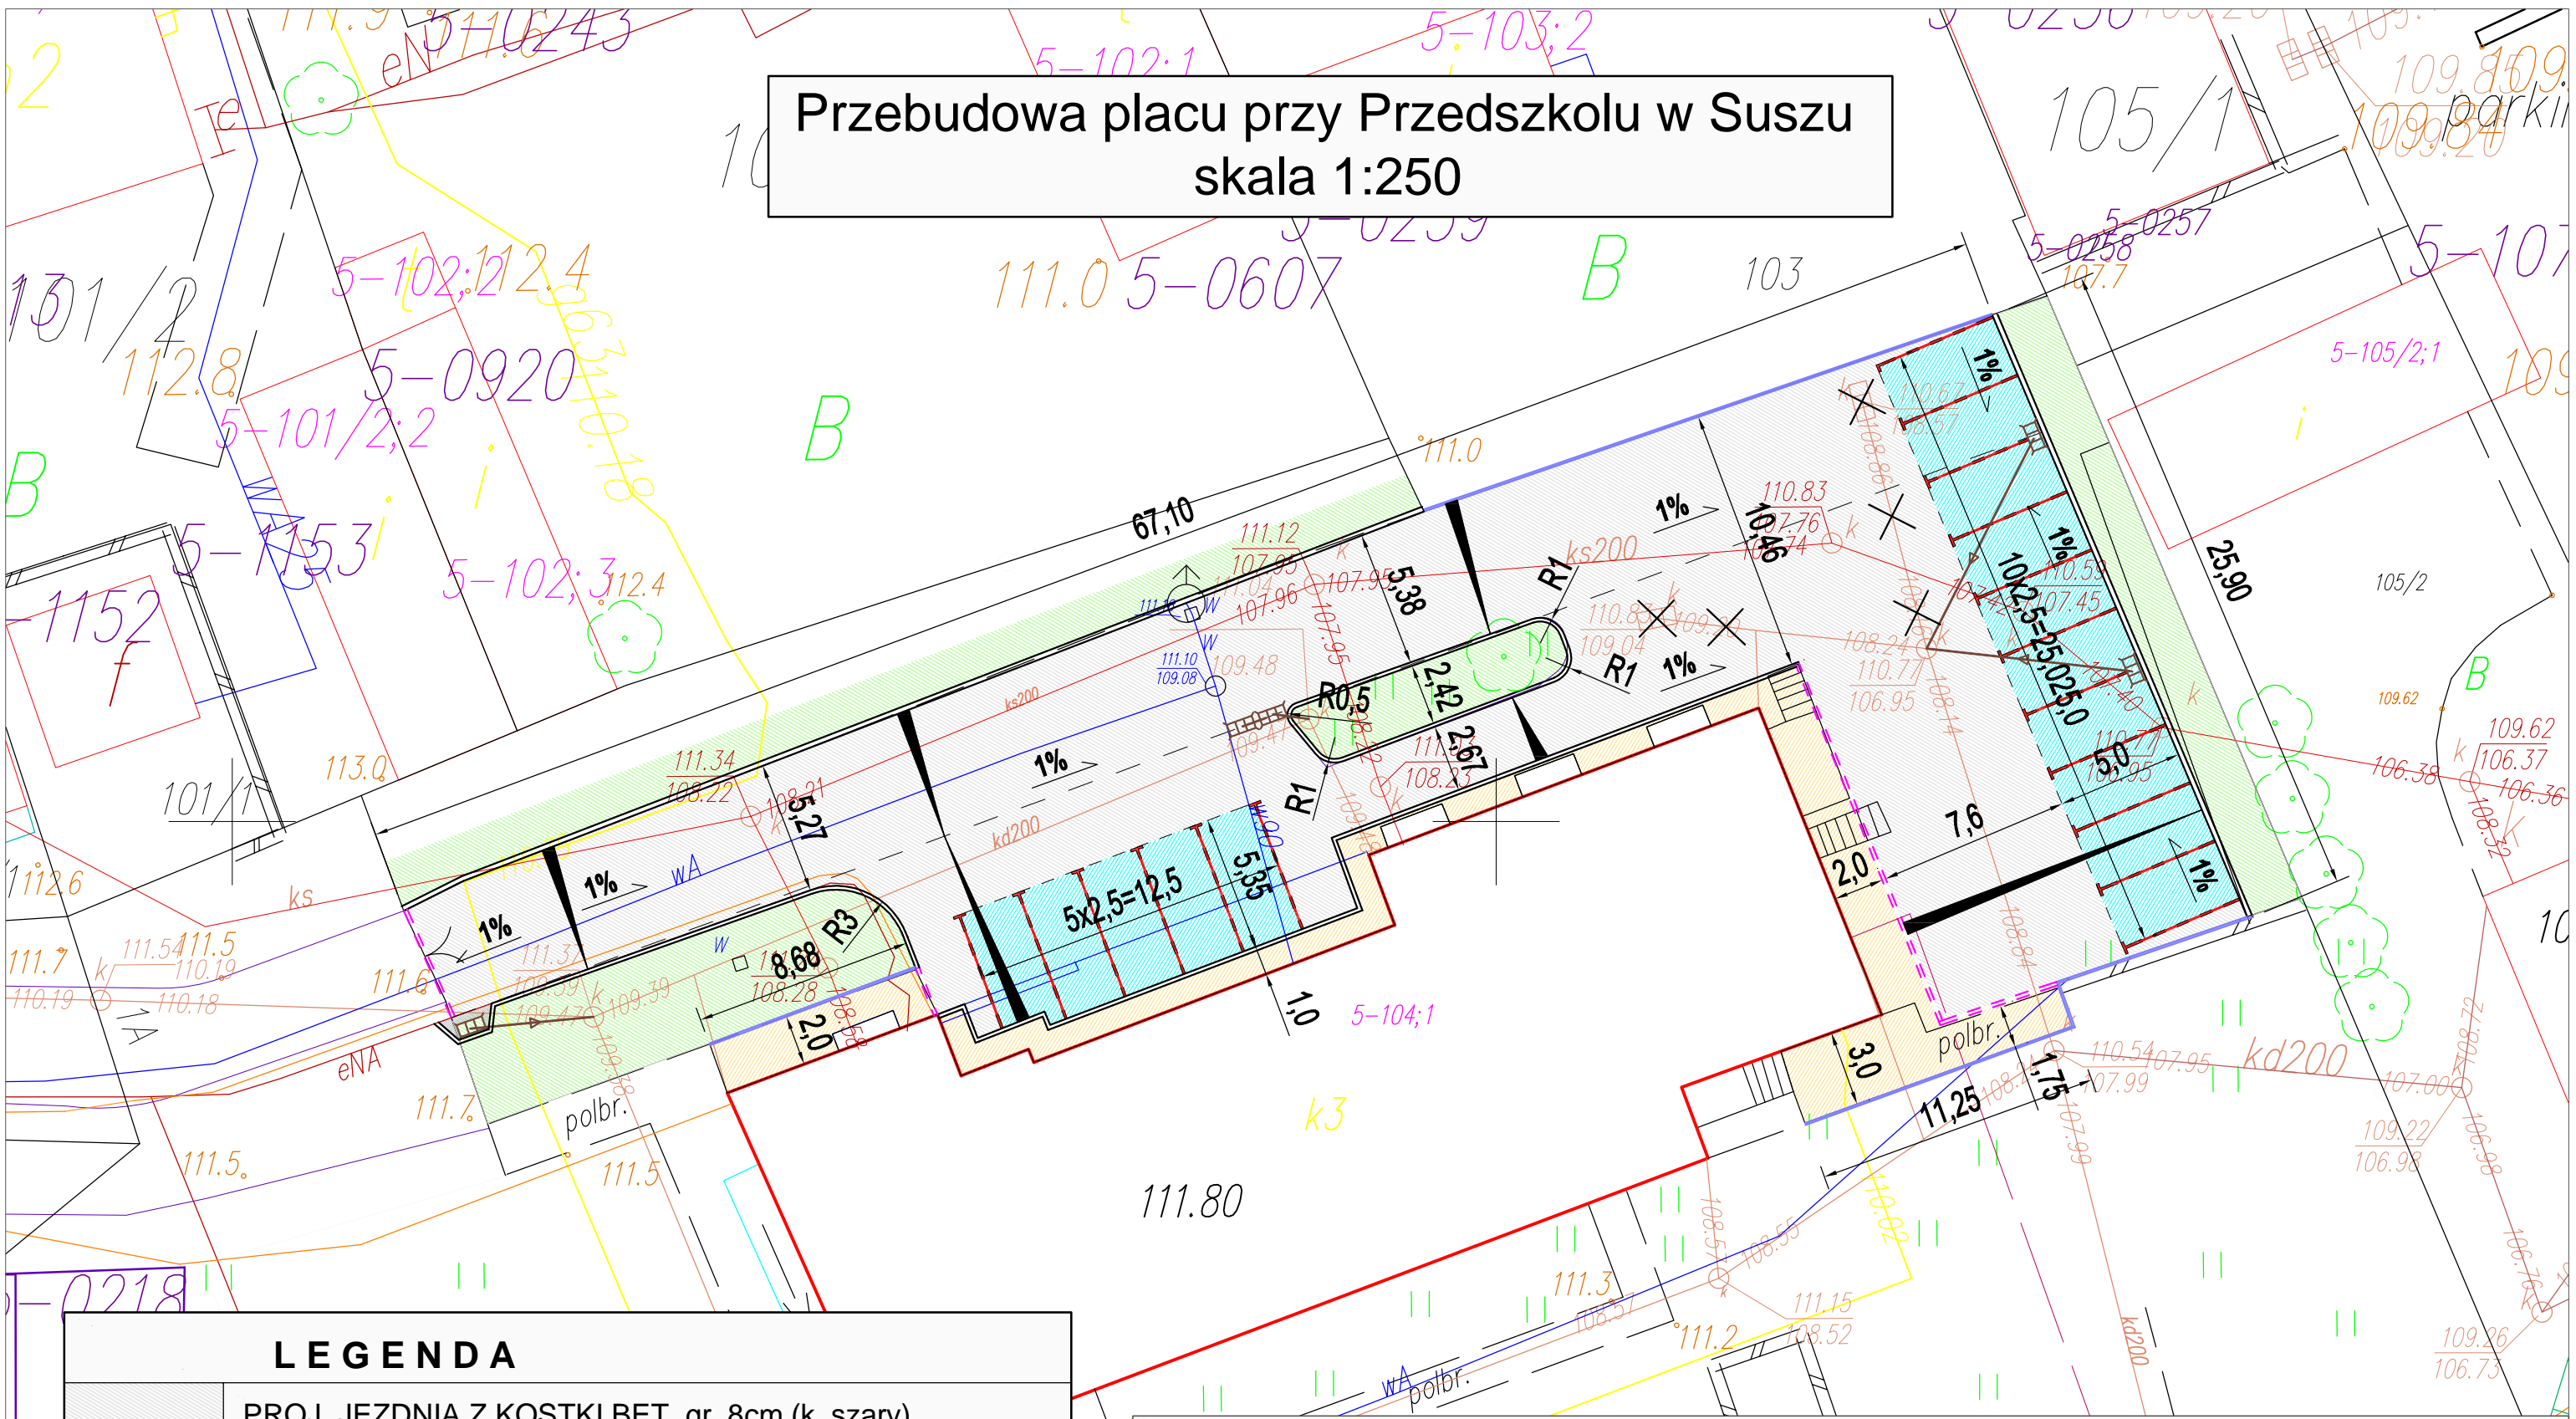

LEGENDA	
	PROJ. JEZDNIA Z KOSTKI BET. gr. 8cm (k. szary)
	PROJ. PARKING Z KOSTKI BET. gr. 8cm (k. grafit / czerwony)
	PROJ. CHODNIK Z KOSTKI BET. gr. 6cm (k. szary)
	PROJ. ZIELEŃ
	PROJ. KRAWĘŻNIK BETONOWY 15x30x100 cm [+8cm]
	PROJ. KRAWĘŻNIK NAJAZDOWY 15x22x100 cm [+2cm]
	PROJ. OBRZEŻE BETONOWE 8x30x100 cm

Stadium: Plan zagospodarowania terenu			
Temat: Przebudowa placu przy Przedszkolu w Suszu			
Inwestor: Gmina Susz, ul. J. Wybickiego 6, 14-240 Susz			
Skala: 1:250	Data: 05.2018r.	Rys. 1	