


Droga gminna w Lubnowy Małe  
skala 1:500



LEGENDA	
	PROJ. JEZDNIA - warstwa ściernalna z BA KR 2 gr. 4cm
	PROJ. ZJAZDY - warstwa ściernalna z BA KR 2 gr. 4cm
	PROJ. PRZEPUST POD DROGĄ Ø60cm
	PROJ. STUDNIA REWIZYJNA Ø150cm
	PROJ. ROWY DROGOWE

Stadium: Plan zagospodarowania terenu			
Temat: Wykonanie nakładek bitumicznych na terenie Gminy Susz - Lubnowy Małe			
Inwestor: Gmina Susz, ul. J. Wybickiego 6, 14-240 Susz			
Skala: 1:500	Data: 09.2018 r.	Rys. 1	