


Przebudowa drogi dojazdowej do posesji Prabucka 11  
skala 1:250

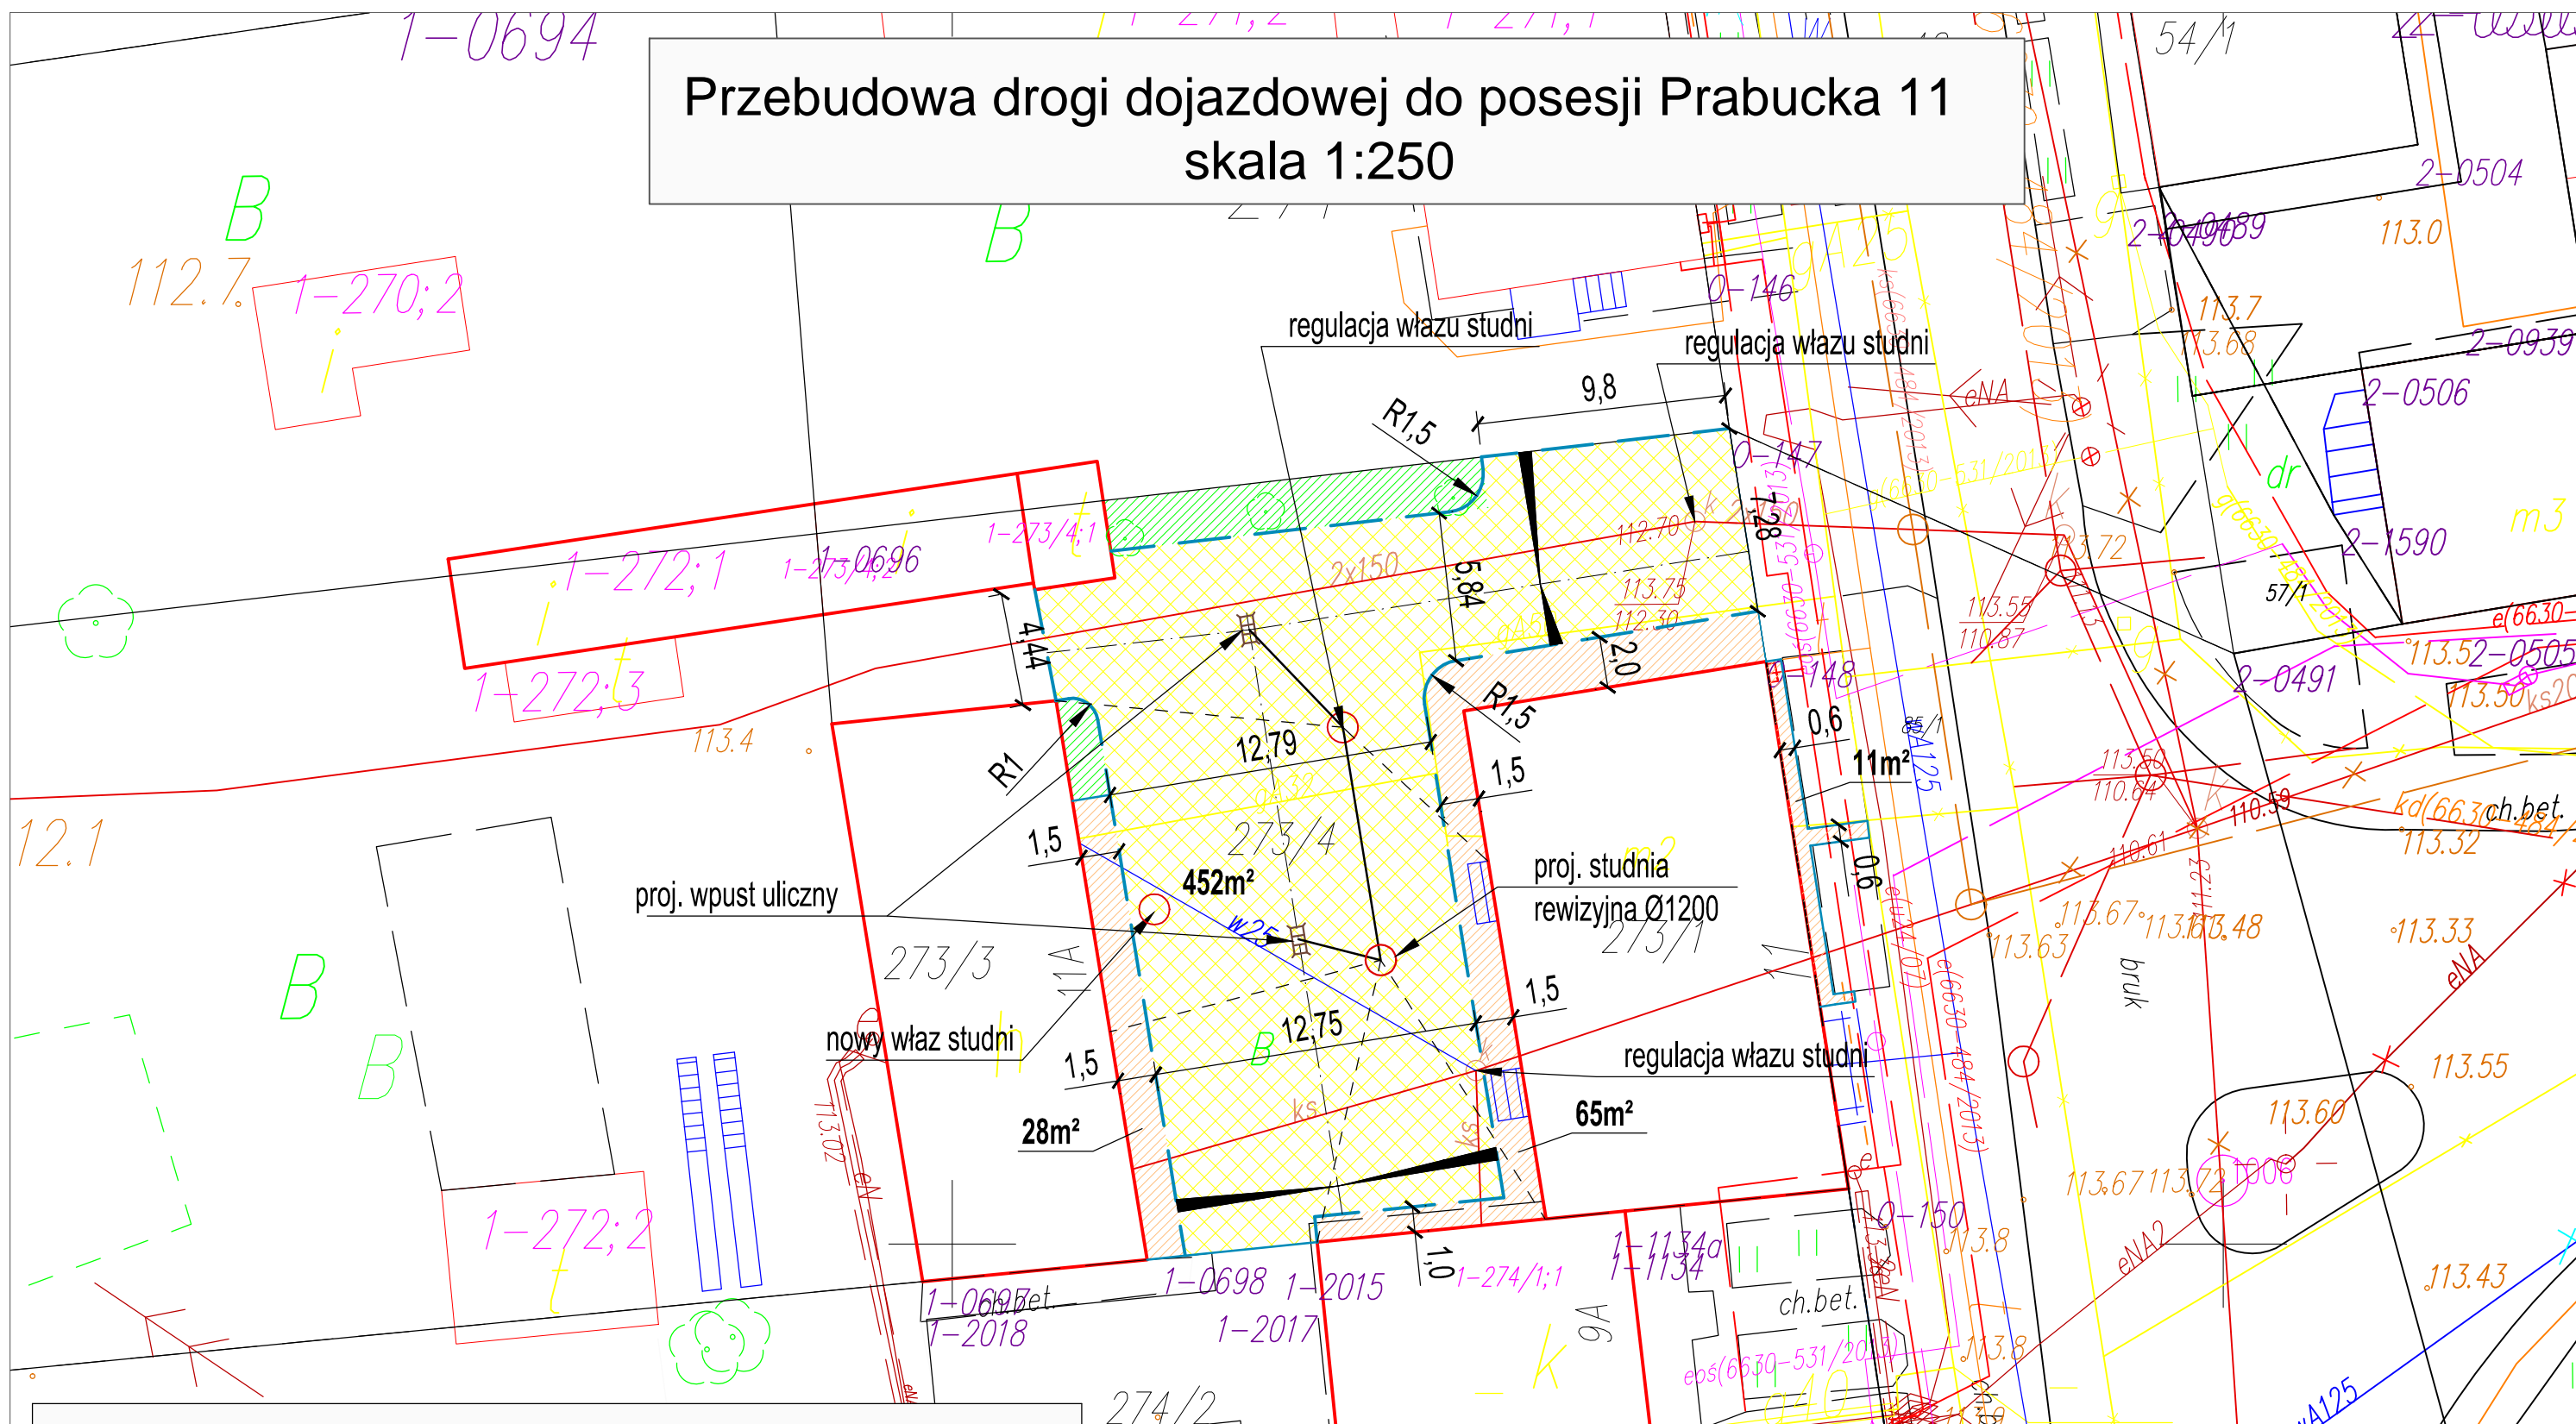

## LEGENDA

- PROJ. DROGA O NAWIERZCHNI Z KOSTKI BETONOWEJ
- PROJ. CHODNIK O NAWIERZCHNI Z KOSTKI BETONOWEJ
- PROJ. ZIELEŃ
- PROJ. OBRZEŻE BETONOWEGO 8x30x100 cm
- PROJ. KRAWEŹNIK BETONOWY NAJAZDOWY 15x22x100 cm

## Stadium: Plan zagospodarowania terenu

# Temat: Przebudowa drogi dojazdowej do posesji Prabucka 11

Inwestor: Gmina Susz, ul. J. Wybickiego 6, 14-240 Susz

Skala: 1:250

Data: 09.2018r.

Rys. 1