

UCHWAŁA Nr VI/69/2019

Rady Miejskiej w Suszu

z dnia 29 maja 2019r.

w sprawie wyrażenia zgody na odpłatne obciążenie służebnością przesyłu nieruchomości stanowiącej własność Gminy Susz.

Na podstawie art. 18 ust. 2 pkt 9 lit. „a” ustawy z dnia 8 marca 1990 r. o samorządzie gminnym (j.t. Dz. U. z 2019 r. poz. 506) oraz art. 13 ust. 1 ustawy z dnia 21 sierpnia 1997 r. o gospodarce nieruchomościami (j.t. Dz. U. z 2018 r. poz. 2204 z późn.zm. ¹) Rada Miejska w Suszu uchwala, co następuje:

§ 1. Wyraża się zgodę na odpłatne obciążenie na czas nieokreślony służebnością przesyłu nieruchomości stanowiącej własność Gminy Susz, oznaczonej w ewidencji gruntów jako działka nr 13/1 o pow. 0,1561 ha, położonej w obrębie 5 miasta Susz objętej księgą wieczysta KW EL11/00039590/1 prowadzoną są przez Sąd Rejonowy Wydział V Ksiąg Wieczystych w Iławie, zgodnie z przebiegiem określonym w załączniku do niniejszej uchwały na rzecz ENERGIA - OPERATOR Spółka Akcyjna z siedzibą w Gdańsku, Oddział Olsztyn, ul. Tuwima 6; 10-950 Olsztyn.

§ 2. Wykonanie uchwały powierza się Burmistrzowi Susza.


§ 3. Uchwała wchodzi w życie z dniem podjęcia.

WICEPRZEWODNICZĄCA RADY


Krystyna Maksimik


¹ Zmiany tekstu wymienionej ustawy zostały ogłoszone w Dz. U. z 2017r. poz. 1509, Dz.U. z 2018r., poz. 2348, Dz. U. z 2019r., poz. 270, poz. 492

PROJEKT ZAGOSPODAROWANIA TERENU
SKALA 1:500

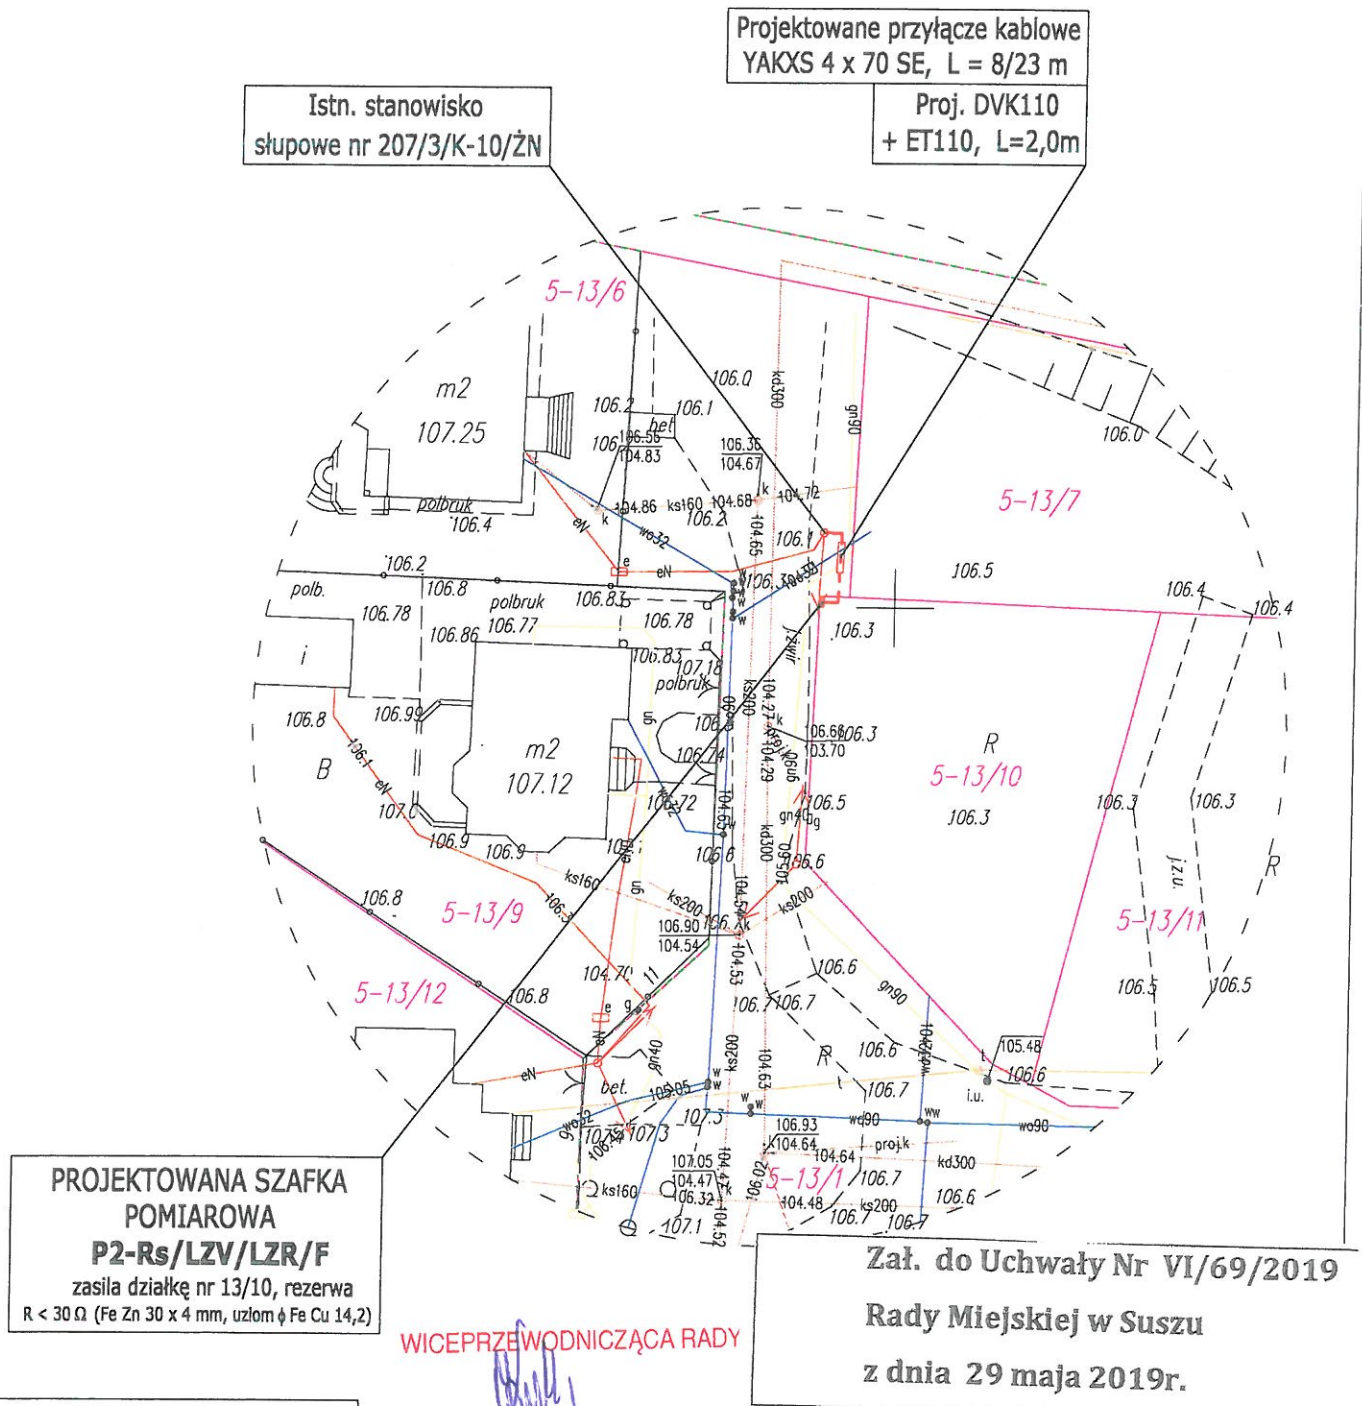

WICEPRZEWODNICZĄCA RADY

Krystyna Maksimik

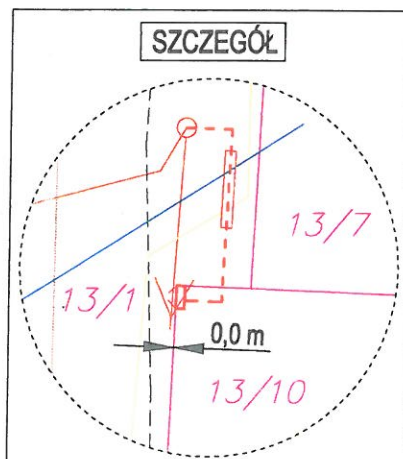

BIURO PROJEKTOWE "ELTOM" TOMASZ KASPROWICZ UL. KWIDZYŃSKA 9, 14 - 200 ILAWA			
Skala 1:500	Investor	ENERGA OPERATOR SA, Oddział w Olsztynie 10 - 950 Olsztyn, ul. Tuwima 6	
Data luty 2019	Temat rysunku	Trasa projektowanego przyłącza kablowego 0,4 kV wraz z szafką pomiarową dla działki nr 13/10	
	Adres Inwestycji	SUSZ, ul. SŁOWACKIEGO, dz. nr 13/1, 13/10 - obr. 5	
Projektował	inż. T. KASPROWICZ upr. bud. WAM/0097/PWOE/12	Podpis	Nr rysunku 1