

UCHWAŁA Nr X/104/2019

Rady Miejskiej w Suszu

z dnia 26 września 2019r.

w sprawie wyrażenia zgody na odpłatne obciążenie służebnością przesyłu nieruchomości stanowiącej własność Gminy Susz.

Na podstawie art. 18 ust. 2 pkt 9 lit. „a” ustawy z dnia 8 marca 1990 r. o samorządzie gminnym (j.t. Dz. U. z 2019 r. poz. 506 z późn. zm.¹) oraz art. 13 ust. 1 ustawy z dnia 21 sierpnia 1997 r. o gospodarce nieruchomościami (j. t. Dz. U. z 2018 r. poz. 2204 z późn. zm. ²)Rada Miejska w Suszu uchwala, co następuje:

§ 1. Wyraża się zgodę na odpłatne obciążenie na czas nieokreślony służebnością przesyłu nieruchomości stanowiącej własność Gminy Susz, oznaczonej w ewidencji gruntów jako działka Nr 162 o pow. 1,1000 ha, objętej KW EL11/00032416/9 prowadzoną przez V Wydział Ksiąg Wieczystych Sądu Rejonowego w Ławie, położonej w obrębie 0001 ADAMOWO, gmina Susz, zgodnie z przebiegiem określonym w załączniku do niniejszej uchwały na rzecz ENERGA - OPERATOR Spółka Akcyjna z siedzibą w Gdańsku Oddział w Olsztynie.

§ 2. Wykonanie uchwały powierza się Burmistrzowi Susza.


§ 3. Uchwała wchodzi w życie z dniem podjęcia.

WICEPRZEWODNICZĄCA RADY


Krystyna Maksimik

¹ Zmiany tekstu wymienionej ustawy zostały ogłoszone w Dz.U. z 2019r., poz. 1309

² Zmiany tekstu wymienionej ustawy zostały ogłoszone w Dz. U. z 2017r. poz. 1509, Dz.U. z 2018r., poz. 2348, Dz.U. z 2019r., poz. 270, poz. 492, poz. 801, poz.1309, poz. 1579 i poz. 1716

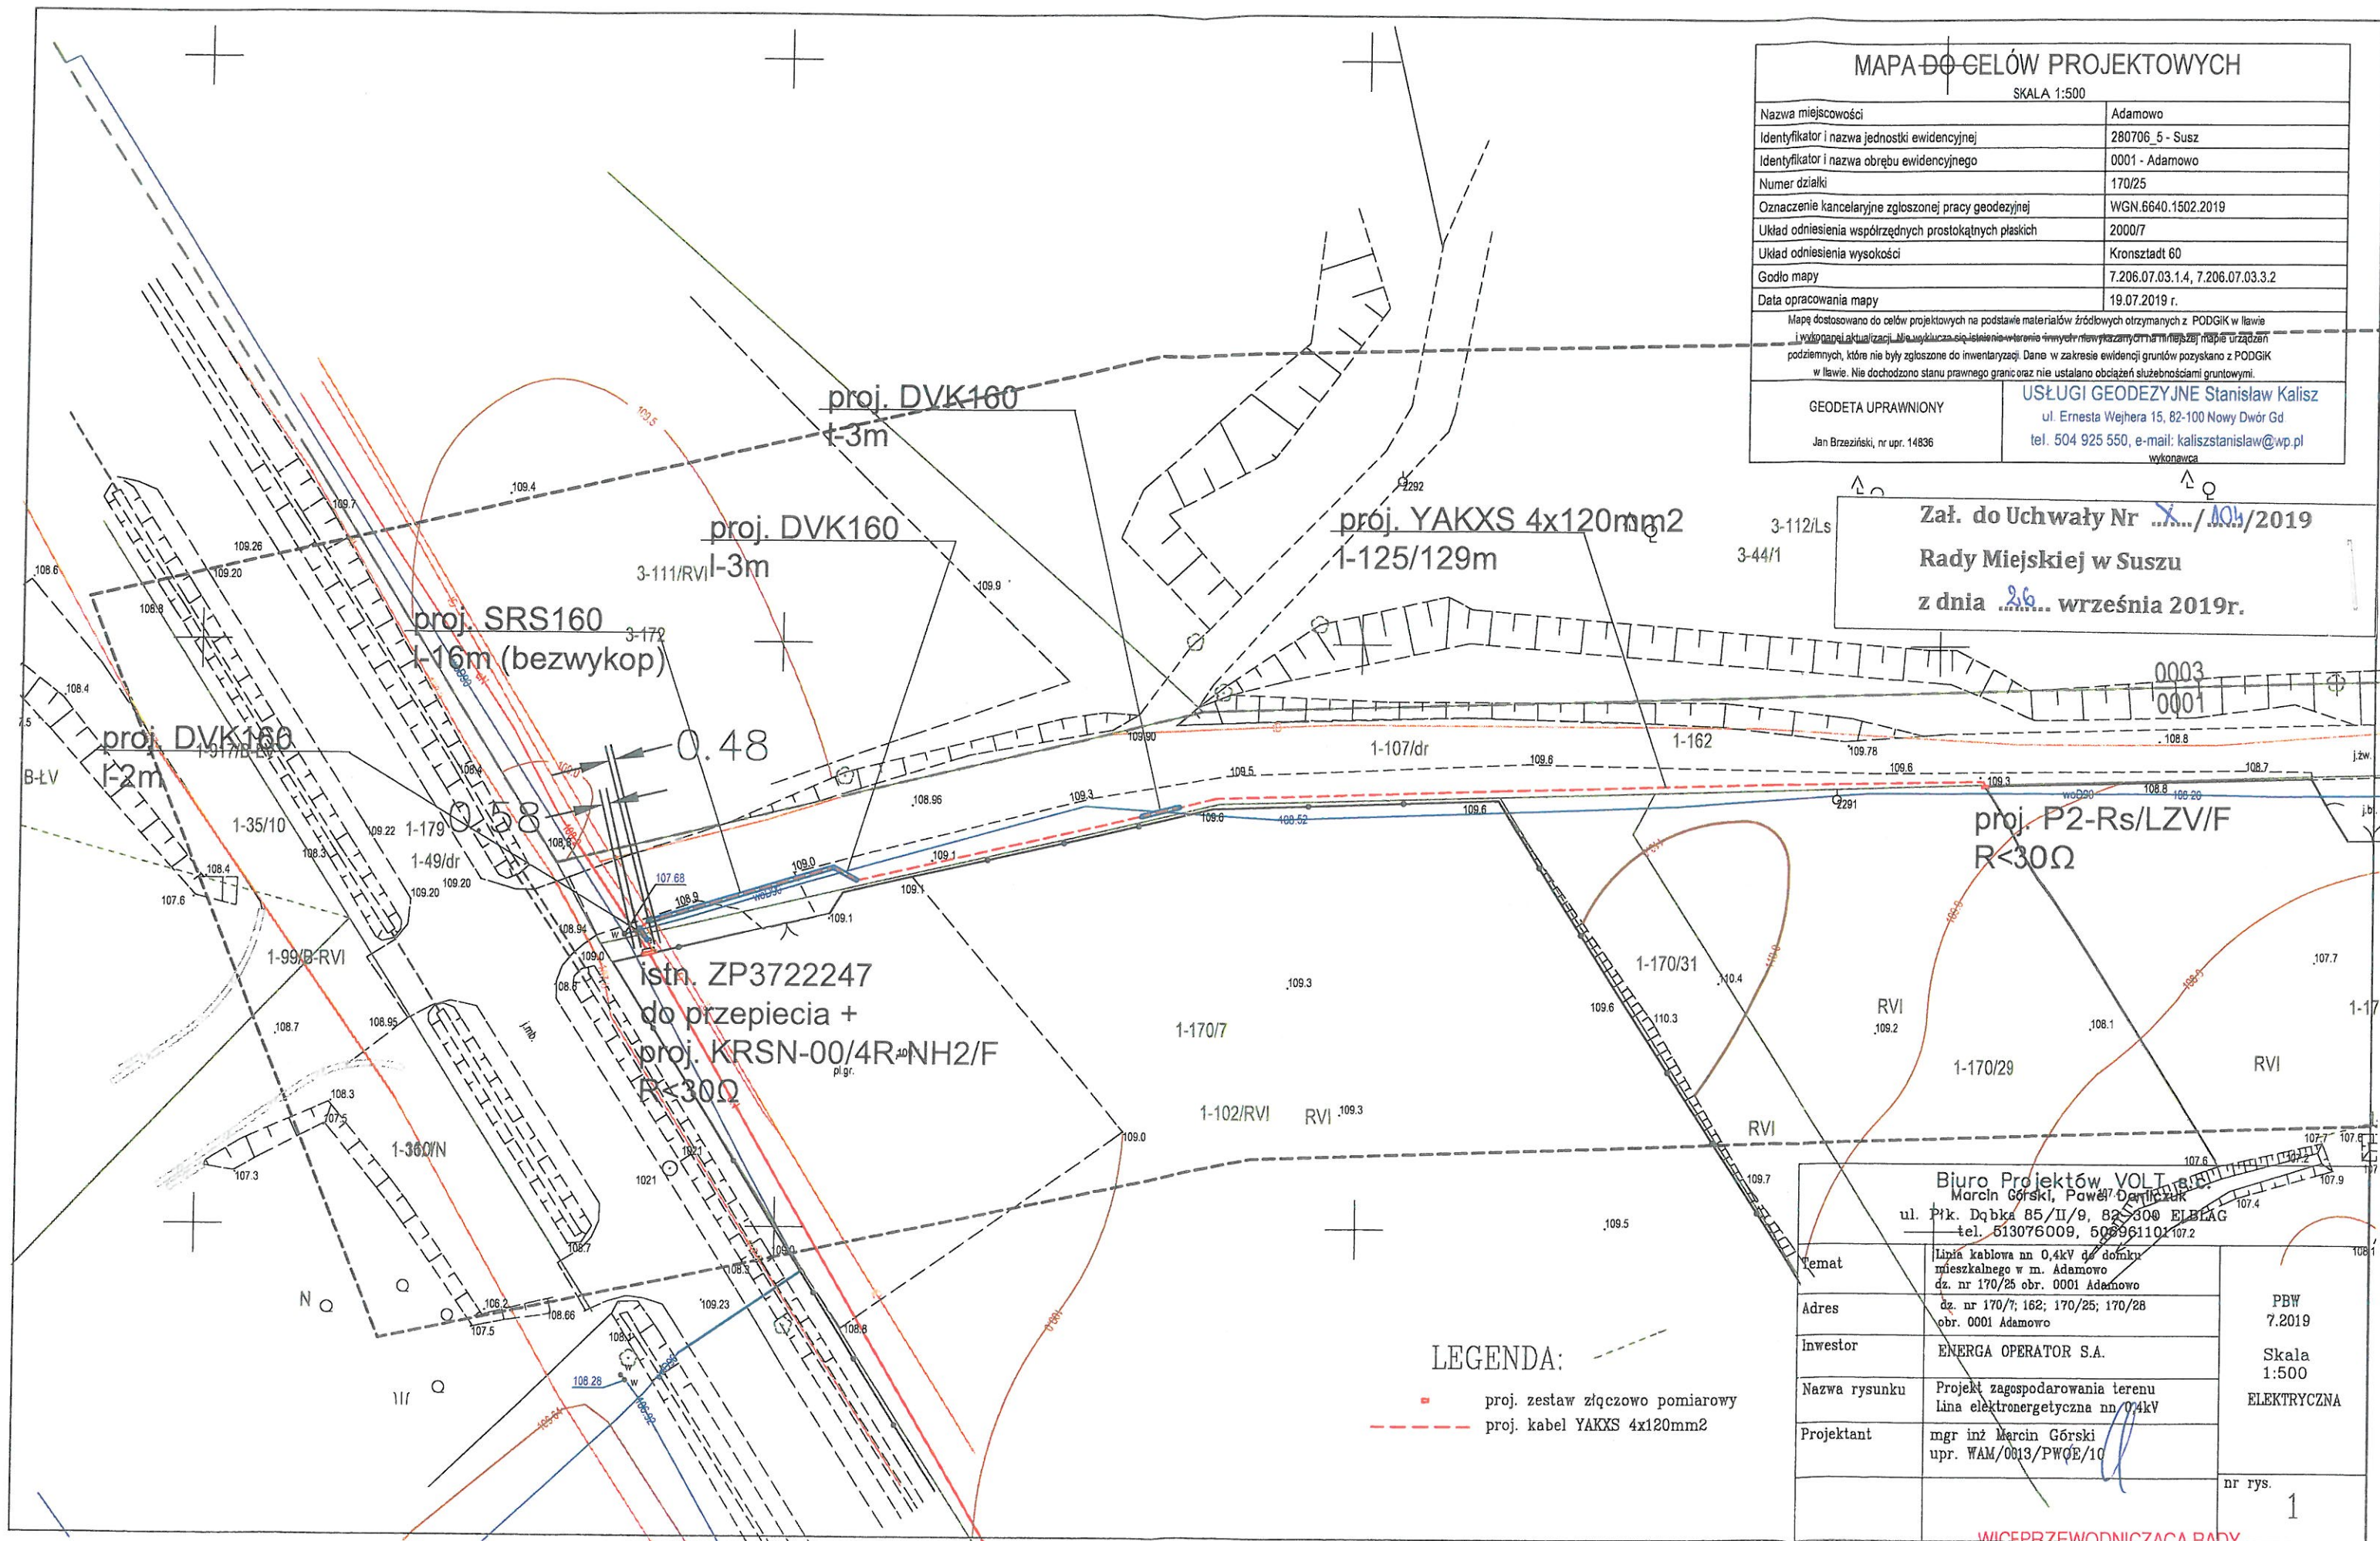

MAPA DO CELÓW PROJEKTOWYCH

SKALA 1:500

Nazwa miejscowości	Adamowo
Identyfikator i nazwa jednostki ewidencyjnej	280706_5 - Susz
Identyfikator i nazwa obrębu ewidencyjnego	0001 - Adamowo
Numer działki	170/25
Oznaczenie kancelaryjne zgłoszonej pracy geodezyjnej	WGN.6640.1502.2019
Układ odniesienia współrzędnych prostokątnych płaskich	2000/7
Układ odniesienia wysokości	Kronsztadt 60
Godło mapy	7.206.07.03.1.4, 7.206.07.03.3.2
Data opracowania mapy	19.07.2019 r.

Mapę dostosowano do celów projektowych na podstawie materiałów źródłowych otrzymanych z PODGIK w Iławie i wykonanej aktualizacji. Nie wykazuje się istnienia w terenie innych rozwiązań, o których nie ma informacji na mapie urządzeń podziemnych, które nie były zgłoszone do inwentaryzacji. Dane w zakresie ewidencji gruntów pozyskano z PODGIK w Iławie. Nie dochodzi do stanu prawnego granic oraz nie ustalano obciążeń służebnościami gruntowymi.

GEODETA UPRAWNIONY

Jan Brzeziński, nr upr. 14836

USŁUGI GEODEZYJNE Stanisław Kalisz

ul. Ernesta Wejhera 15, 82-100 Nowy Dwór Gd

tel. 504 925 550, e-mail: kaliszstanislaw@wp.pl

wykonawca

Załącznik do Uchwały Nr XX/104/2019

Rady Miejskiej w Suszu

z dnia 26 września 2019r.

LEGENDA:

- proj. zestaw złączowo pomiarowy
- proj. kabel YAKXS 4x120mm2

Biurowo Projektów VOLT

Marcin Górski, Powiat Dębicki

ul. Piłk. Dąbka 85/II/9, 82-300 ELBLĄG

tel. 513076009, 508961101

Temat	Linia kablowa nn 0,4kV do domu mieszkalnego w m. Adamowo dz. nr 170/25 obr. 0001 Adamowo
Adres	dz. nr 170/7; 162; 170/25; 170/28 obr. 0001 Adamowo
Inwestor	ENERGA OPERATOR S.A.
Nazwa rysunku	Projekt zagospodarowania terenu Linia elektroenergetyczna nn 0,4kV
Projektant	mgr inż. Marcin Górski upr. WAM/0013/PWQE/10

PBW
7.2019

Skala
1:500
ELEKTRYCZNA

nr rys.

1

WICEPRZEWODNICZĄCA RADY

Krystyna Maksimik