
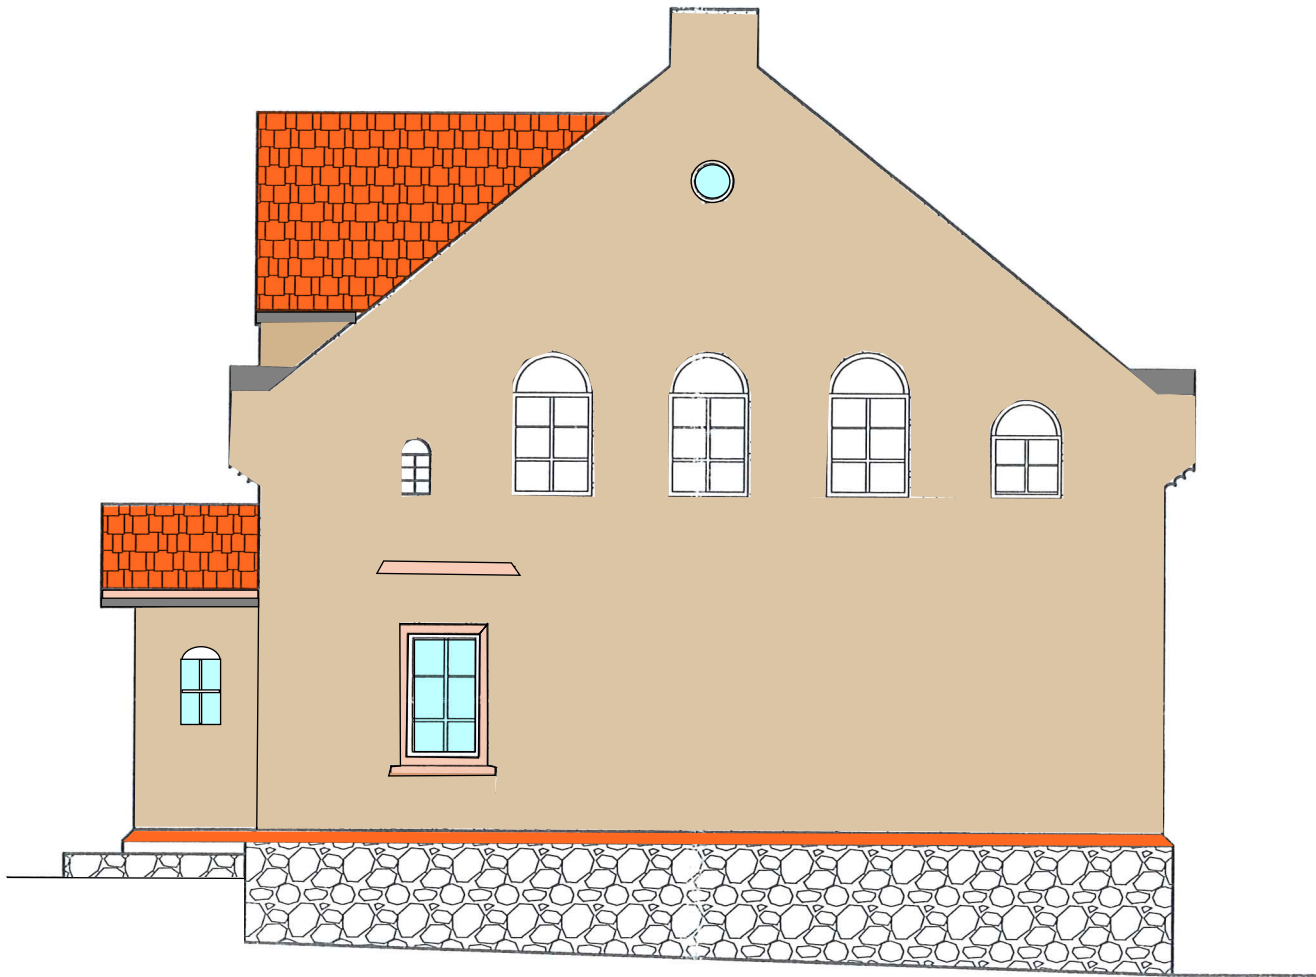



ELEWACJE BOCZNE

KOLORYSTYKA		
ELEWACJA	- S1515-Y30R	<div></div>
ELEMENTY DEKORACYJNE	- S 1515-Y60R	<div></div>
ELEMENTY BLACHARKI	0872 HBW15	<div></div>

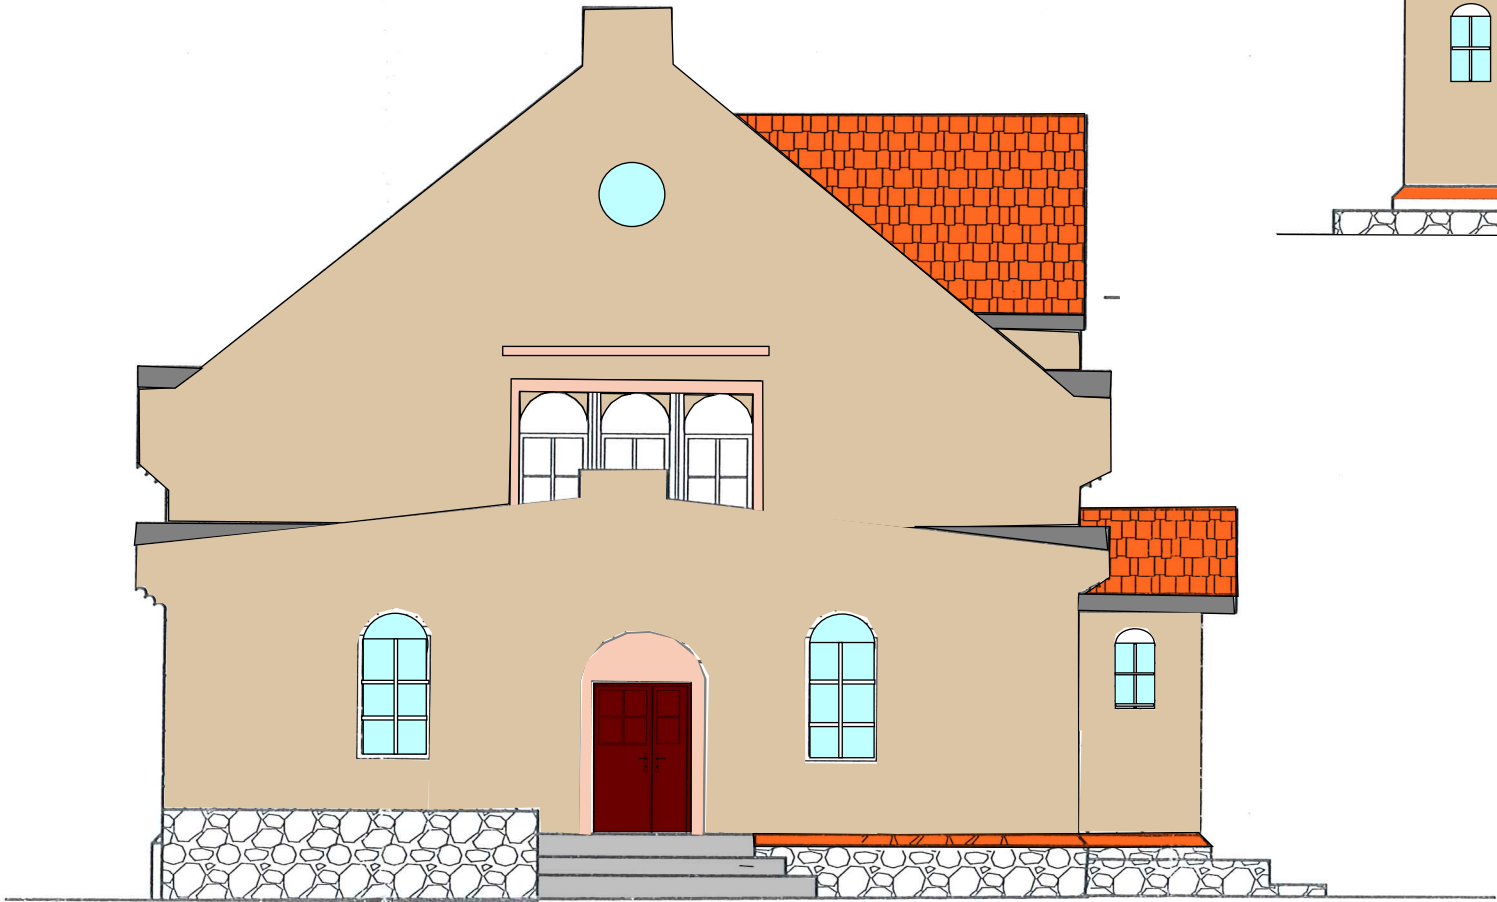

INWESTOR Środowiskowy Dom Samopomocy 14-240 Susz ul. Kościelna 1	INWESTYCJA Środowiskowy Dom Samopomocy w Suszu	
LOKALIZACJA m. Susz dz nr 149		FAZA PB
NAZWA RYSUNKU ELEWACJE BOCZNE OBIEKTU ŚDS w Suszu		BRANŻA ARCHITEKTURA
		SKALA 1:50
KREŚLIŁ mgr inż. Marek Topolewski	PROJEKTANT: mgr inż. Krzysztof KIEWEL	NR RYSUNKU A-03
		DATA 09-2019

ELEWACJA
FRONTOWA

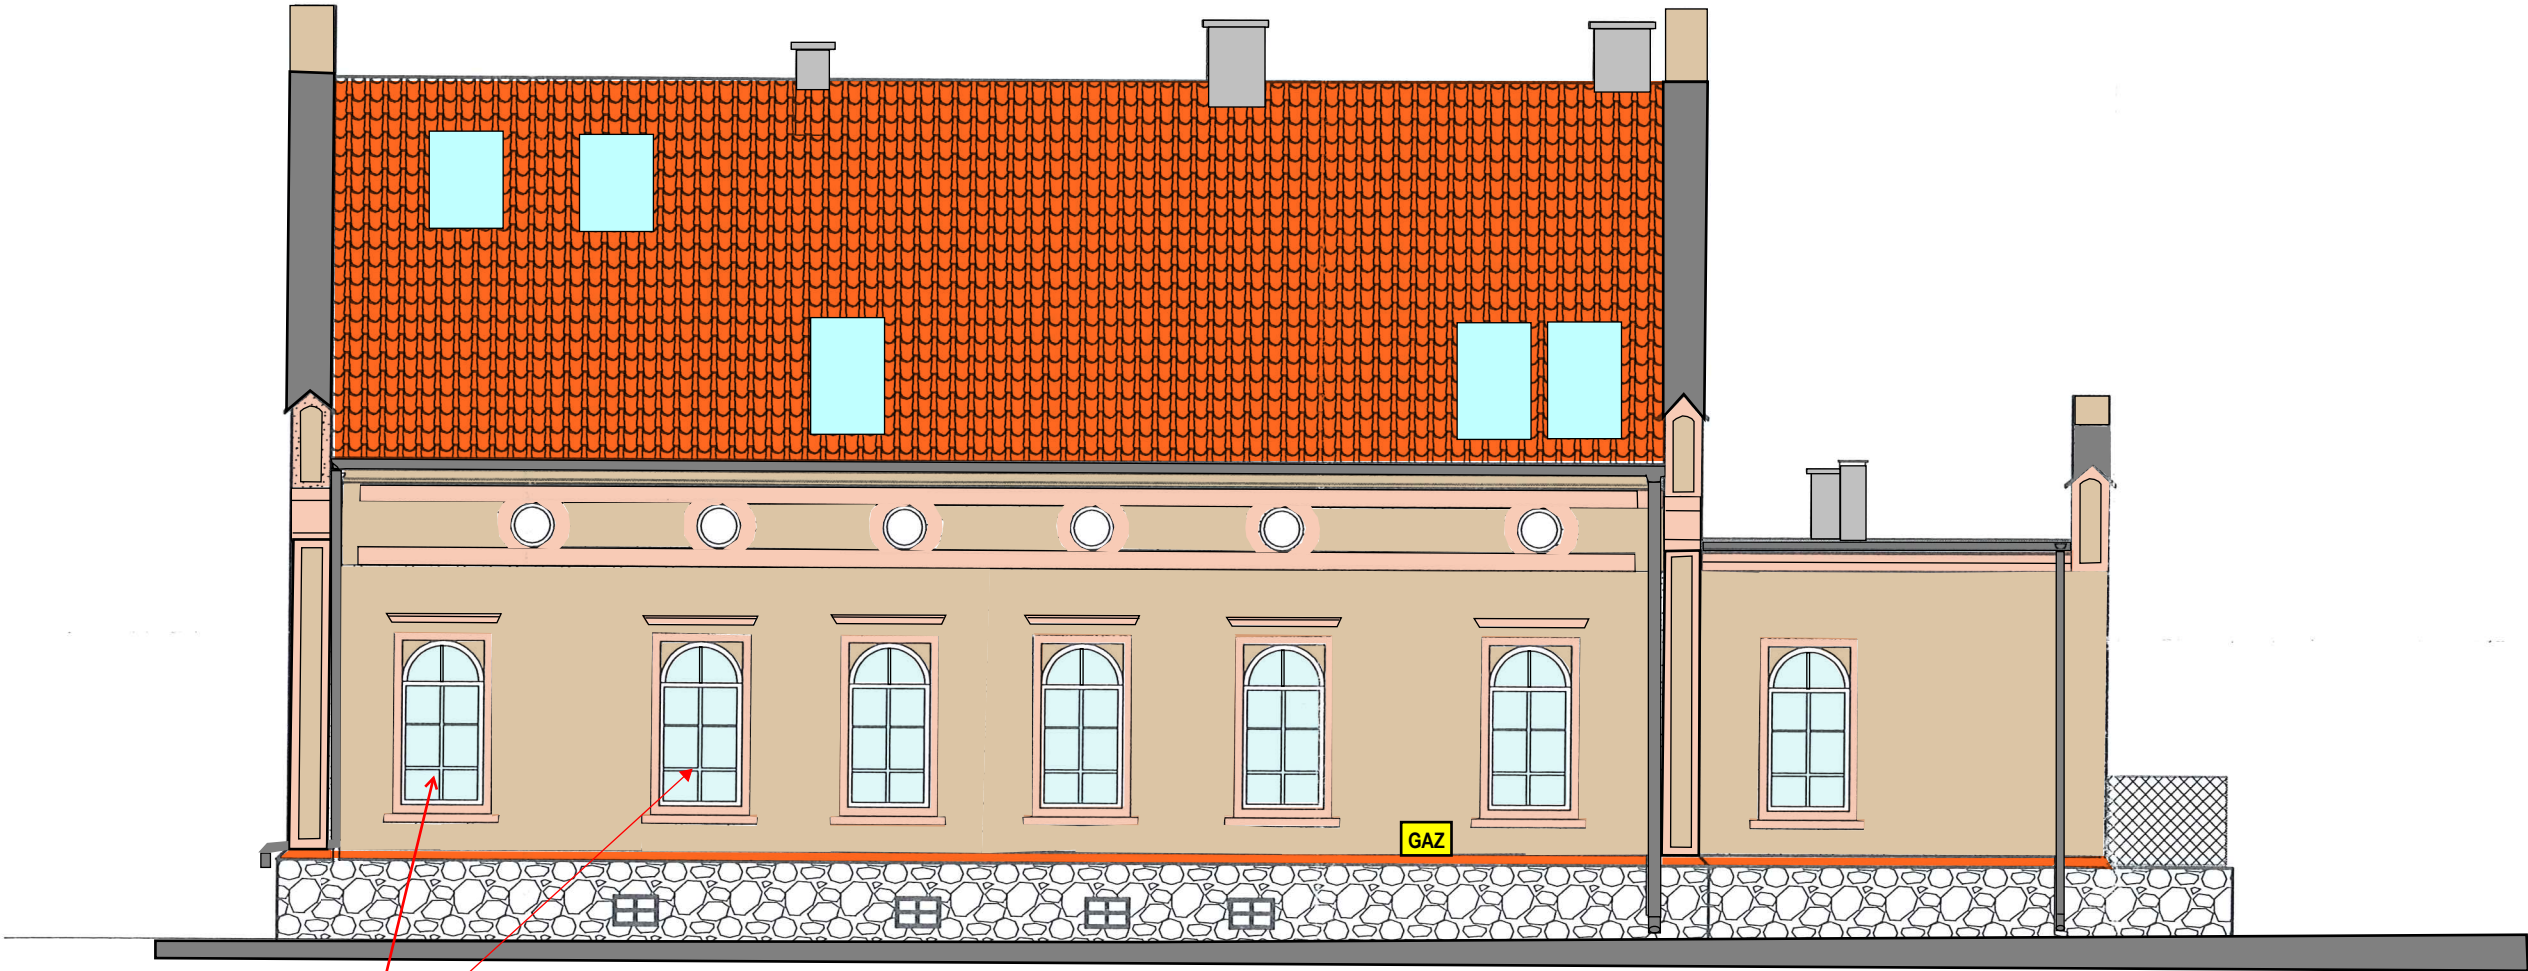


Stolarka bez zmian

KOLORYSTYKA		
ELEWACJA	- S1515-Y30R	
ELEMENTY DEKORACYJNE	- S 1515-Y60R	
ELEMENTY BLACHARKI	0872 HBW15	

INWESTOR Środowiskowy Dom Samopomocy 14-240 Susz ul. Kościelna 1	INWESTYCJA Środowiskowy Dom Samopomocy w Suszu	
LOKALIZACJA m. Susz dz nr 149		FAZA PB
NAZWA RYSUNKU PROJEKT MALOWANIA ELEWACJI FRONTOWEJ na obiekcie ŚDS w Suszu		BRANŻA ARCHITEKTURA
		SKALA 1:50
KREŚLIŁ mgr inż. Marek Topolewski	PROJEKTOWAŁ: mgr inż. Krzysztof KIEWEL	NR RYSUNKU A-02
		DATA 2019-09

ELEWACJA TYLNA
OD OGRODU

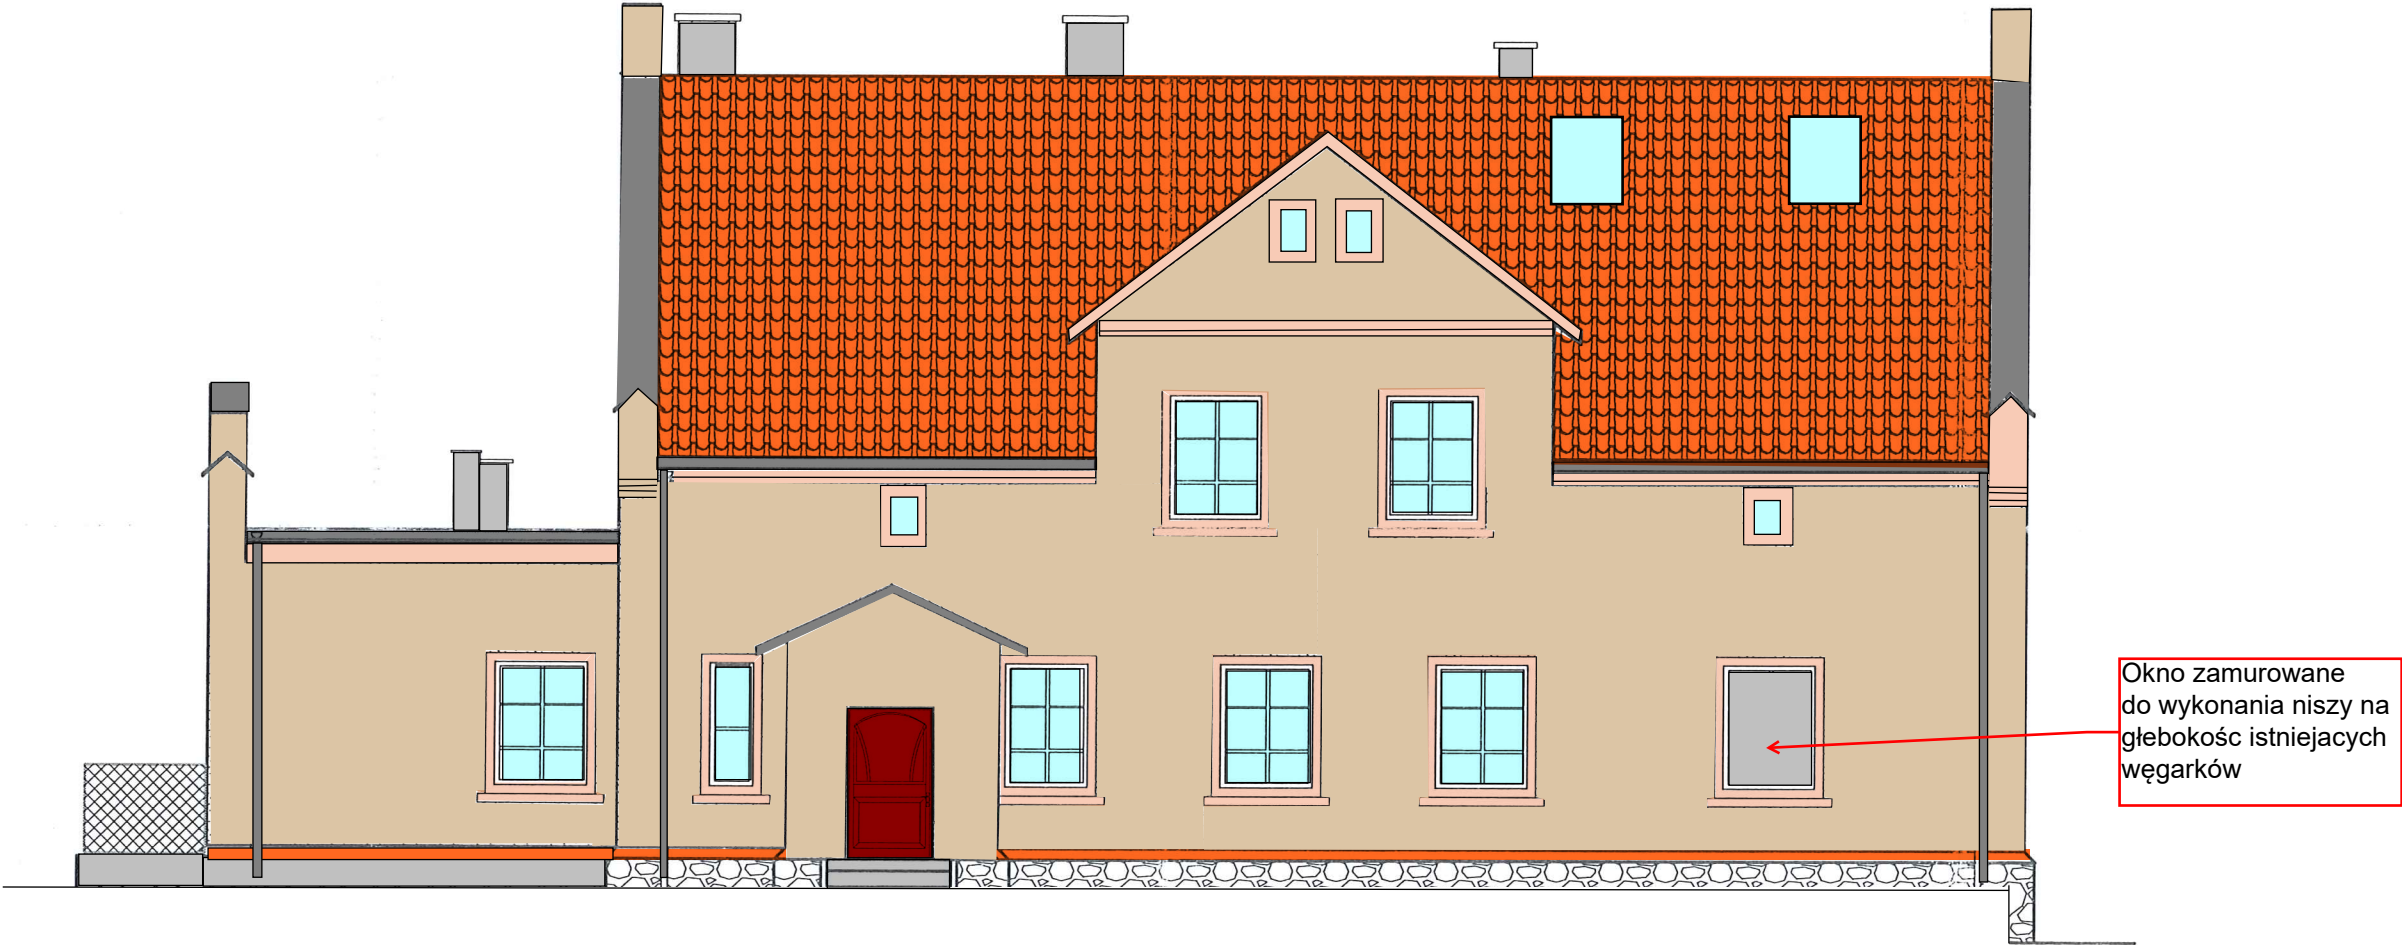

KOLORYSTYKA		
ELEWACJA	- S1515-Y30R	
ELEMENTY DEKORACYJNE	- S 1515-Y60R	
ELEMENTY BLACHARKI	0872 HBW15	

INWESTOR Środowiskowy Dom Samopomocy 14-240 Susz ul. Kościelna 1		INWESTYCJA Środowiskowy Dom Samopomocy w Suszu	
LOKALIZACJA m. Susz dz nr 149		FAZA PB	
NAZWA RYSUNKU PROJEKT MAŁOWANIA ELEWACJI TYLNEJ na obiekcie ŚDS w Suszu		BRANŻA ARCHITEKTURA	
		SKALA 1:50	
KREŚLIŁ mgr inż. Marek Topolewski		PROJEKTOWAŁ mgr inż. Krzysztof KIEWEL	
		NR RYSUNKU A-04	
		DATA 2019-09	

**STAROSTWO POWIATOWE
W HAWIE**
ul. Gen. Wł. Andersa 24, 14-205 Hawa
centr. tel. 89 649 07 00 fax 89 649 66 00



Na parterze projektuje się wyłącznie wyniane stolarki okiennej oznaczonej symbolem O1 wyposażenie oraz i Układ pomieszczeń nie ulegną zmianie.


PROJEKTANT

STAROSTWO POWIATOWE
WYŁĄCZNE
ul. Gen. Wł. Andersa 29, 14-240 Susz
centr. tel. 39 649 07 00 fax 39 649 66 00

RZUT PIĘTRA

INWENTARYZACJA

SKALA 1:50

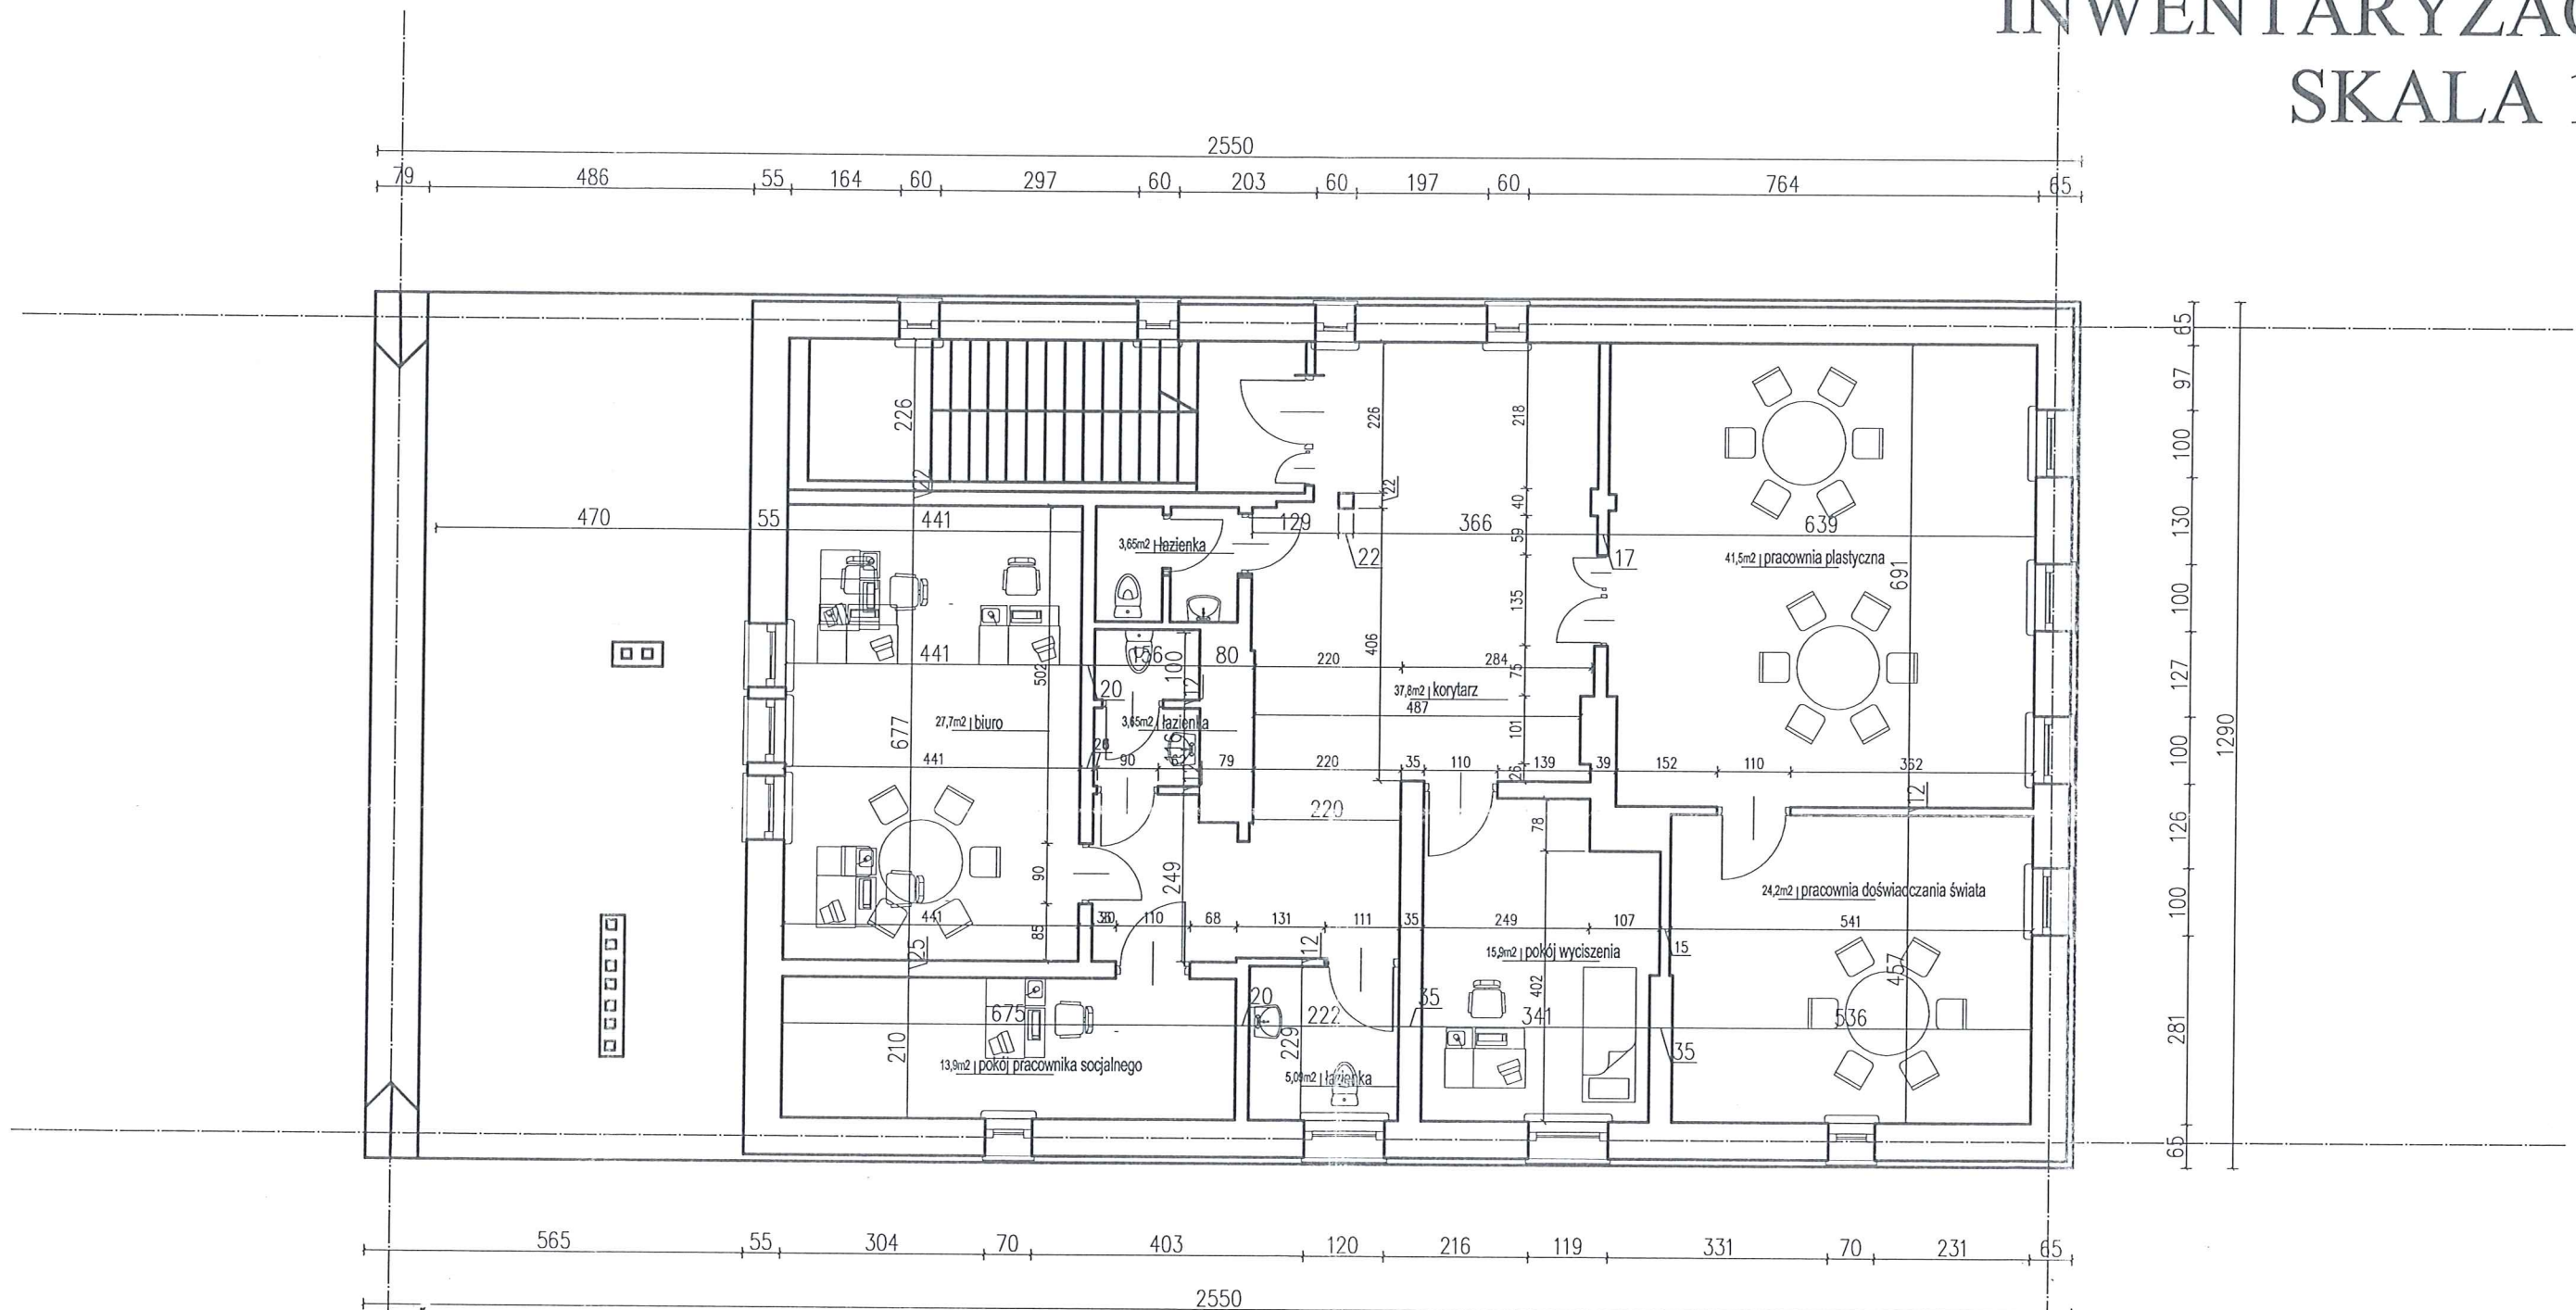

48

INWESTOR Środowiskowy Dom Samopomocy 14-240 Susz ul. Kościelna 1	INWESTYCJA Środowiskowy Dom Samopomocy w Suszu
LOKALIZACJA m. Susz dz nr 149	FAZA PB
NAZWA RYSUNKU RZUT PIĘTRA INWENTARYZACJA	BRANŻA ARCHITEKTURA
KREŚLIŁ mgr inż. Łukasz Kamiński	SKALA 1:50
PROJEKTANT mgr inż. Łukasz Kamiński	NR RYSUNKU DATA

STAROSTWO POWIATOWE
W ILAWIE
ul. Główna 14, 14-200 Ilawa
centr. tel. 89 649 07 00 fax 89 649 66 00

PRZEKRÓJ A-A INWENTARYZACJA SKALA 1:50

Strop międzykondygnacyjny A

- panele

- stystem RIGIPS RIGIDUR

7.05.00

- Folia PE

- Belka stropowa (wełna mineralna)

- folia paroczzelna

- system RIGIPS 4.10.32(REI 60)

- Jętką B

- deski

Belka stropowa istniejąca(wełna mineralna)

folia paroszczelna


- System RIGIPS 4.71.21 REI 60

Połąć dachu C

- dachówka ceramiczna karpiówka

- deskowanie pełne

- krokwie 10x18

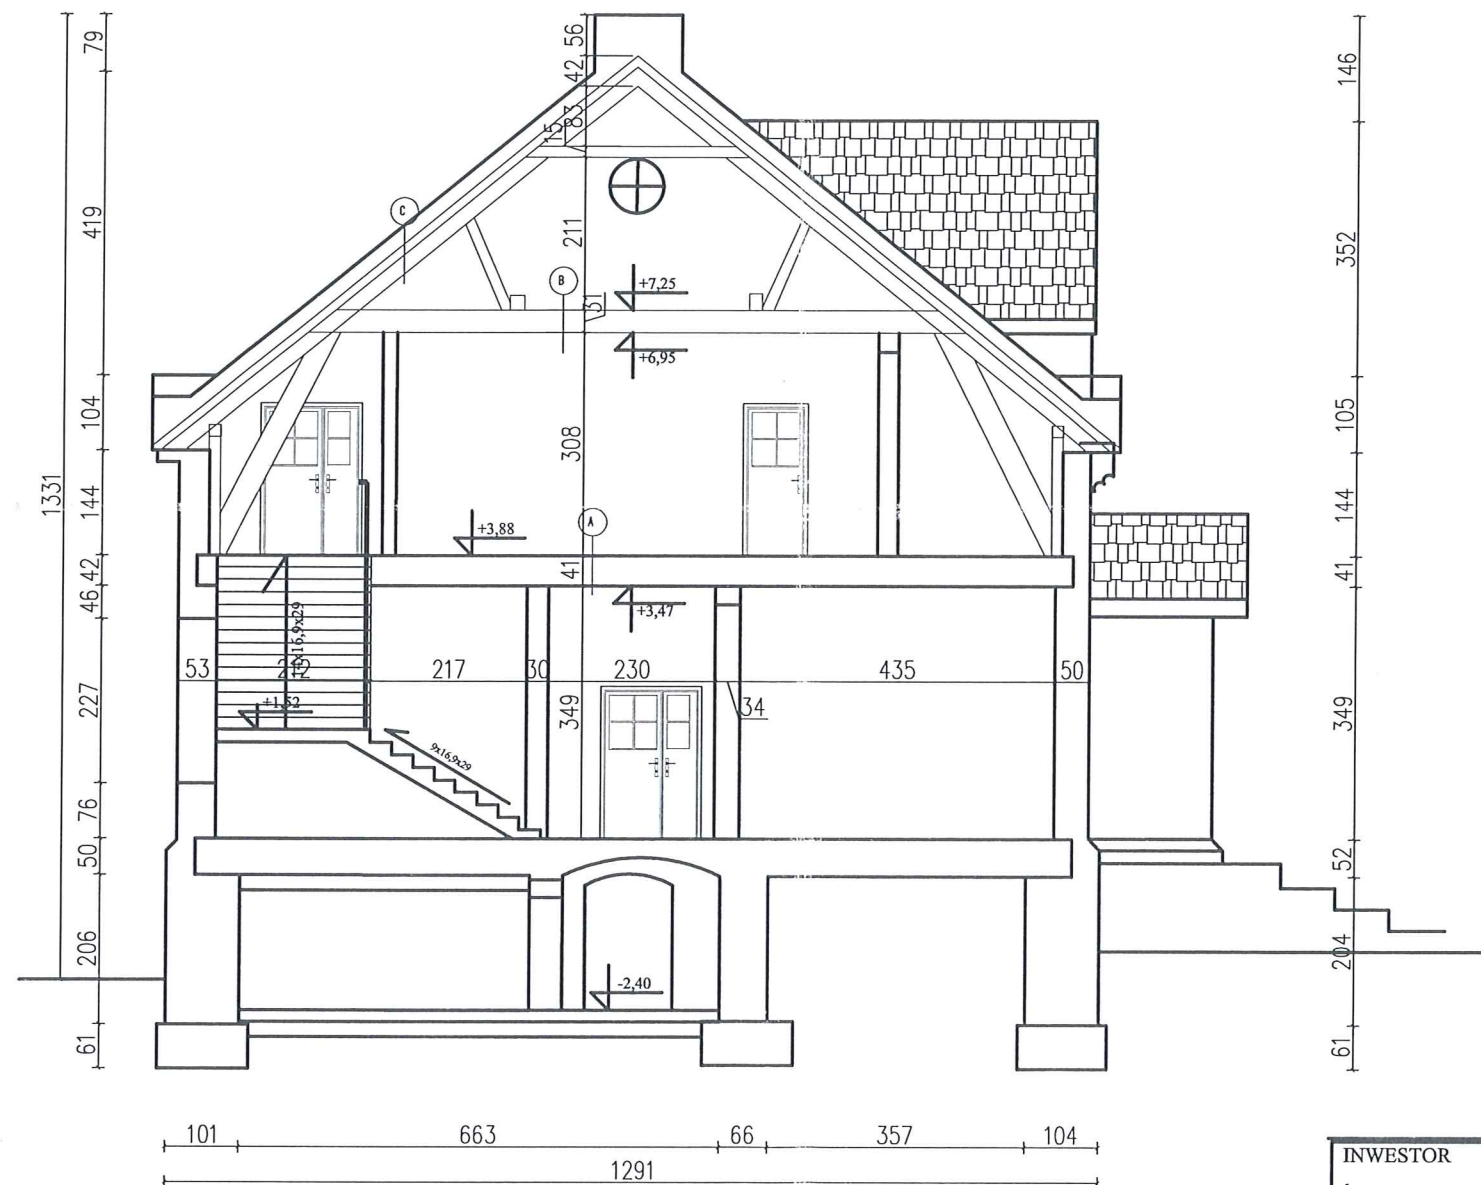

49

INWESTOR Środowiskowy Dom Samopomocy 14-240 Susz ul. Kościelna 1	INWESTYCJA Środowiskowy Dom Samopomocy w Suszu
LOKALIZACJA m. Susz dz nr 149	FAZA PB
NAZWA RYSUNKU PRZEKRÓJ A-A inwentaryzacja	BRANŻA ARCHITEKTURA
KREŚLIŁ mgr inż. Łukasz Kamiński	SKALA 1:50
PROJEKTANT mgr inż. Łukasz Kamiński	NR RYSUNKU
	DATA 11.09.2016