

Projekty uchwał

zgłoszone na XIV sesję Rady Miejskiej w Suszu w dniu 6 lutego 2020r. w sprawach:

- 1) zmiany Wieloletniej Prognozy Finansowej Gminy Susz;
- 2) zmiany budżetu Gminy Susz na 2020r;
- 3) w sprawie udzielenia pomocy finansowej dla Związku Gmin „Jeziorak”;
- 4) o zmianie uchwały Nr V/51/2019 Rady Miejskiej w Suszu z dnia 28 marca 2019 r. w sprawie poboru podatku od nieruchomości, rolnego i leśnego w drodze inkasa oraz określenia inkasentów i wynagradzania za inkaso;
- 5) regulaminu dostarczania wody i odprowadzania ścieków na terenie Gminy Susz;
- 6) ustanowienia zasad przyznawania diet i zwrotu kosztów podróży przewodniczącym organów wykonawczych jednostek pomocniczych Gminy Susz;
- 7) określenia średniej ceny jednostek paliwa w gminie na rok szkolny 2019/2020;
- 8) wyrażenia zgody na odpłatne obciążenie służebnością przesyłu nieruchomości stanowiącej własność Gminy Susz (działka nr 129/2 w obrębie 02 Babięty Wielkie);
- 9) wyrażenia zgody na odpłatne obciążenie służebnością przesyłu nieruchomości stanowiących własność Gminy Susz (działka nr 10/96, działka nr 10/101 w obrębie 05 Bronowo);
- 10) wyrażenia zgody na odpłatne obciążenie służebnością przesyłu nieruchomości stanowiących własność Gminy Susz (działka nr 134, działka nr 113/2 w obrębie 1 miasta Susz);
- 11) wyrażenia zgody na odpłatne obciążenie służebnością przesyłu nieruchomości stanowiącej własność Gminy Susz (działka nr 265/36 w obrębie 1 miasta Susz);
- 12) wyrażenia zgody na odpłatne obciążenie służebnością przesyłu nieruchomości stanowiącej własność Gminy Susz (działka nr 265/36 w obrębie 1 miasta Susz);
- 13) wyrażenia zgody na odpłatne obciążenie służebnością przesyłu nieruchomości stanowiącej własność Gminy Susz (działka nr 131 w obrębie 30 Redaki);
- 14) uchwalenia miejscowego planu zagospodarowania przestrzennego gminy Susz w obrębie geodezyjnym Chełmżyca;
- 15) uchwalenia miejscowego planu zagospodarowania przestrzennego gminy Susz w obrębie geodezyjnym Susz-4, w rejonie ul. Piastowskiej;
- 16) wyrażenia zgody na zawarcie umowy o nieodpłatne udostępnienie nieruchomości stanowiących własność Gminy Susz (działek w obrębie: 29 Piotrkowo, 30 Redaki, 31 Różanki, 02 Babięty Wielkie, 20 Kamieniec).

PROJEKT

**UCHWAŁA Nr / /2020
Rady Miejskiej w Suszu
z dnia 2020r.**

w sprawie: zmiany Wieloletniej Prognozy Finansowej Gminy Susz.

Na podstawie art. 18 ust. 2 pkt 15 ustawy z dnia 8 marca 1990 r. o samorządzie gminnym (t. j. Dz. U. z 2019r. poz. 506 ze zm.¹⁾) oraz art. 226, 227, 228, 229, 230 ust. 1 i 6, art. 231 ustawy z dnia 27 sierpnia 2009 r. o finansach publicznych (t. j. Dz. U. z 2019r. poz. 869 z zm.²⁾), **Rada Miejska w Suszu uchwala co następuje:**

§ 1.

W Uchwale Rady Miejskiej w Suszu Nr XIII/128/2018 z dnia 19 grudnia 2019r. w sprawie uchwalenia Wieloletniej Prognozy Finansowej Gminy Susz, wprowadza się następujące zmiany:

- 1) Załącznik Nr 1 „Wieloletnia Prognoza Finansowa dla budżetu gminy Susz” do uchwały otrzymuje brzmienie, zgodnie z załącznikiem Nr 1 do niniejszej uchwały.
- 2) Załącznik Nr 2 „Wykaz przedsięwzięć realizowanych przez Gminę Susz w latach 2020 – 2021” do uchwały otrzymuje brzmienie, zgodnie z załącznikiem Nr 2 do niniejszej uchwały.

§ 2.

Wykonanie uchwały powierza się Burmistrzowi Susza.

§ 3.

Uchwała wchodzi w życie z dniem podjęcia.

¹ Zmiany tekstu wymienionej ustawy zostały ogłoszone w Dz. U. z 2019r. poz. 1309, poz. 1696, poz. 1815, poz. 1571.

² Zmiany tekstu wymienionej ustawy zostały ogłoszone w Dz. U. z 2018r. poz. 2245 z 2019r. poz. 1649.

652 wy
RADCA PRAWNY
Krzysztof Brzozowski

UZASADNIENIE

Przedłożony projekt Uchwały Rady Miejskiej w Suszu wynika z konieczności zmian w wieloletniej prognozie finansowej Gminy Susz w związku ze zmianami wprowadzającymi w budżecie Gminy Susz na 2020 rok tj.

1. W części I – Wieloletnia prognoza finansowa Gminy Susz wprowadza się zmiany:
 - a) plan dochodów ogółem – 73 884 726,38 zł;
w tym:
 - dochody bieżące – 70 882 324,69 zł;
 - dochody majątkowe – 3 002 401,69 zł;
 - b) plan wydatków ogółem – 77 650 168,19 zł;
w tym:
 - wydatki bieżące – 66 470 922,19 zł;
 - wydatki majątkowe – 11 179 246,00 zł;
2. W części II - Wykaz przedsięwzięć wieloletnich wprowadza się zmiany:
 - a) Wydatki na programy, projekty lub zadania związane z programami realizowanymi z udziałem środków, o których mowa w art.5 ust.1 pkt 2 i 3 ustawy z dnia 27 sierpnia 2009.r. o finansach publicznych:
 - wydatek bieżący:
 - ✓ zwiększa się plan wydatków w 2020r. o kwotę – 44 206,25 w zadaniu: „Gmina Susz stawia na seniorów! - utworzenie Klubu Seniora”,
 - ✓ wprowadza się zadanie pt. „Kierunek Aktywność – plan na 2020r. w wysokości – 60 760,00 a w 2021r. w kwocie – 5 210,00 zł
3. W Zarządzeniu Nr 11/2020 z dnia 28 stycznia 2020r. zwiększono dochody i wydatki o kwotę 782,00 zł.

BURMISTRZ
Krzysztof Pietrzykowski

Wieloletnia prognoza finansowa Gminy Susz

Lp.	Wyszczególnienie	2017	2018	2019 3kw.	2019 pw.	2020
1	Dochody ogółem	62 199 277,65	63 453 431,73	63 682 291,81	63 942 361,00	73 884 726,38
1.1	Dochody bieżące, z tego:	61 091 121,08	62 348 333,29	63 114 892,71	63 321 962,00	70 882 324,69
1.1.1	dochody z tytułu udziału we wpływach z podatku dochodowego od osób fizycznych	5 181 177,00	5 887 023,00	6 374 537,00	6 374 537,00	6 917 313,00
1.1.2	dochody z tytułu udziału we wpływach z podatku dochodowego od osób prawnych	292 724,71	281 062,65	180 000,00	140 000,00	140 000,00
1.1.3	z subwencji ogólnej	15 659 435,00	16 304 906,00	17 605 268,00	17 843 516,00	18 588 275,00
1.1.4	z tytułu dotacji i środków przeznaczonych na cele bieżące	25 306 464,59	24 998 172,89	23 134 192,55	23 133 278,00	27 322 933,25
1.1.5	pozostałe dochody bieżące, w tym:	14 651 319,75	14 877 168,75	15 820 895,16	15 830 631,00	17 913 803,44
1.1.5.1	z podatku od nieruchomości	6 050 932,99	6 295 380,36	6 116 000,00	6 450 000,00	6 579 000,00
1.2	Dochody majątkowe, w tym:	1 108 156,57	1 105 098,44	567 399,10	620 399,00	3 002 401,69
1.2.1	ze sprzedaży majątku	486 896,73	422 954,90	417 000,00	440 000,00	421 000,00
1.2.2	z tytułu dotacji oraz środków przeznaczonych na inwestycje	616 635,84	682 143,54	145 399,10	145 399,00	2 571 401,69
2	Wydatki ogółem	62 200 001,33	69 372 803,31	68 487 533,52	67 747 602,71	77 650 168,19
2.1	Wydatki bieżące, w tym:	54 490 181,74	55 926 071,21	59 455 803,52	59 015 987,71	66 470 922,19
2.1.1	na wynagrodzenia i składki od nich naliczane	14 366 980,59	15 016 928,82	16 700 311,72	16 580 257,72	17 424 829,68
2.1.2	z tytułu poręczeń i gwarancji, w tym:	0,00	0,00	0,00	0,00	0,00
2.1.2.1	gwarancje i poręczenia podlegające wyłączeniu z limitu spłaty zobowiązań, o którym mowa w art. 243 ustawy	0,00	0,00	0,00	0,00	0,00
2.1.3	wydatki na obsługę długu, w tym:	346 093,83	377 373,43	540 000,00	540 000,00	590 000,00
2.1.3.1	odsetki i dyskonto podlegające wyłączeniu z limitu spłaty zobowiązań, o którym mowa w art. 243 ustawy, w terminie nie dłuższym niż 90 dni po zakończeniu programu, projektu lub zadania i otrzymaniu refundacji z tych środków (bez odsetek i dyskonta od zobowiązań na wkład krajowy)	0,00	0,00	0,00	0,00	0,00
2.1.3.2	odsetki i dyskonto podlegające wyłączeniu z limitu spłaty zobowiązań, o którym mowa w art. 243 ustawy, z tytułu zobowiązań zaciągniętych na wkład krajowy	0,00	0,00	0,00	0,00	0,00
2.2	Wydatki majątkowe, w tym:	7 709 819,59	13 446 732,10	9 031 730,00	8 731 615,00	11 179 246,00
2.2.1	Inwestycje i zakupy inwestycyjne, o których mowa w art. 236 ust. 4 pkt 1 ustawy, w tym:	7 709 819,59	13 446 732,10	9 031 730,00	8 731 615,00	11 179 246,00
2.2.1.1	wydatki o charakterze dotacyjnym na inwestycje i zakupy inwestycyjne	415 000,00	764 698,00	371 540,00	371 540,00	1 697 750,00
3	Wynik budżetu	-723,68	-5 919 371,58	-4 805 241,71	-3 805 241,71	-3 765 441,81
3.1	Kwota prognozowanej nadwyżki budżetu przeznaczana na spłatę kredytów, pożyczek i wykup papierów wartościowych	0,00	0,00	0,00	0,00	0,00
4	Przychody budżetu	5 840 240,88	11 325 233,96	7 893 141,71	7 893 141,71	6 747 941,81
4.1	Kredyty, pożyczki, emisja papierów wartościowych, w tym:	3 522 377,28	8 410 366,76	5 431 809,33	5 431 809,33	5 367 941,81
4.1.1	na pokrycie deficytu budżetu	723,68	5 919 371,58	4 805 241,71	3 805 241,71	3 765 441,81
4.2	Nadwyżka budżetowa z lat ubiegłych, w tym:	0,00	0,00	0,00	0,00	0,00
4.2.1	na pokrycie deficytu budżetu	0,00	0,00	0,00	0,00	0,00
4.3	Wolne środki, o których mowa w art. 217 ust. 2 pkt 6 ustawy, w tym:	2 317 863,60	2 914 867,20	2 461 332,38	2 461 332,38	1 000 000,00
4.3.1	na pokrycie deficytu budżetu	0,00	0,00	0,00	0,00	0,00
4.4	Spłaty udzielonych pożyczek w latach ubiegłych, w tym:	0,00	0,00	0,00	0,00	380 000,00
4.4.1	na pokrycie deficytu budżetu	0,00	0,00	0,00	0,00	0,00
4.5	Inne przychody niezwiązane z zaciąganiem długu, w tym:	0,00	0,00	0,00	0,00	0,00
4.5.1	na pokrycie deficytu budżetu	0,00	0,00	0,00	0,00	0,00
5	Rozchody budżetu	2 924 650,00	2 944 530,00	3 087 900,00	3 087 900,00	2 982 500,00
5.1	Spłaty rat kapitałowych kredytów i pożyczek oraz wykup papierów wartościowych, w tym:	2 924 650,00	2 944 530,00	2 707 900,00	2 707 900,00	2 982 500,00
5.1.1	łączna kwota przypadających na dany rok kwot ustawowych wyłączeń z limitu spłaty zobowiązań, w tym:	0,00	0,00	0,00	0,00	0,00
5.1.1.1	kwota przypadających na dany rok kwot wyłączeń określonych w art. 243 ust. 3 ustawy	0,00	0,00	0,00	0,00	0,00
5.1.1.2	kwota przypadających na dany rok kwot wyłączeń określonych w art. 243 ust. 3a ustawy	0,00	0,00	0,00	0,00	0,00
5.1.1.3	kwota wyłączeń z tytułu wcześniejszej spłaty zobowiązań, określonych w art. 243 ust. 3b ustawy, z tego:	0,00	0,00	0,00	0,00	0,00
5.1.1.3.1	środkami nowego zobowiązania	0,00	0,00	0,00	0,00	0,00
5.1.1.3.2	wolnymi środkami, o których mowa w art. 217 ust. 2 pkt 6 ustawy	0,00	0,00	0,00	0,00	0,00
5.1.1.3.3	innymi środkami	0,00	0,00	0,00	0,00	0,00
5.2	Inne rozchody, niezwiązane ze spłatą długu	0,00	0,00	380 000,00	380 000,00	0,00
6	Kwota długu, w tym:	15 594 547,57	21 060 384,33	23 784 293,66	23 784 293,66	26 169 735,47
6.1	kwota długu, którego planowana spłata dokona się z wydatków	0,00	0,00	0,00	0,00	0,00

Lp.	Wyszczególnienie	2017	2018	2019 3kw.	2019 pw.	2020
7	Relacja zrównoważenia wydatków bieżących, o której mowa w art. 242 ustawy					
7.1	Różnica między dochodami bieżącymi a wydatkami bieżącymi	6 600 939,34	6 422 262,08	3 659 089,19	4 305 974,29	4 411 402,50
7.2	Różnica między dochodami bieżącymi, skorygowanymi o środki, a wydatkami bieżącymi	8 918 802,94	9 337 129,28	6 120 421,57	6 767 306,67	5 411 402,50
8	Wskaźnik spłaty zobowiązań					
8.1	Relacja określona po lewej stronie nierówności we wzorze, o którym mowa w art. 243 ust. 1 ustawy (po uwzględnieniu zobowiązań związku współtworzonego przez jednostkę samorządu terytorialnego oraz po uwzględnieniu ustawowych wyłączeń przypadających na dany rok)	9,14%	8,89%	8,12%	8,08%	8,20%
8.2	Relacja określona po prawej stronie nierówności we wzorze, o którym mowa w art. 243 ust. 1 ustawy, ustalona dla danego roku (wskaźnik jednoroczny)	19,41%	18,21%	10,50%	12,06%	11,48%
8.3	Dopuszczalny limit spłaty zobowiązań określony po prawej stronie nierówności we wzorze, o którym mowa w art. 243 ustawy, po uwzględnieniu ustawowych wyłączeń, obliczony w oparciu o plan 3 kwartału roku poprzedzającego pierwszy rok prognozy (wskaźnik ustalony w oparciu o średnią arytmetyczną z poprzednich lat)	15,00%	15,00%	15,00%	15,00%	16,11%
8.3.1	Dopuszczalny limit spłaty zobowiązań określony po prawej stronie nierówności we wzorze, o którym mowa w art. 243 ustawy, po uwzględnieniu ustawowych wyłączeń, obliczony w oparciu o wykonanie roku poprzedzającego pierwszy rok prognozy (wskaźnik ustalony w oparciu o średnią arytmetyczną z poprzednich lat)	15,00%	15,00%	15,00%	15,00%	16,65%
8.4	Informacja o spełnieniu wskaźnika spłaty zobowiązań określonego w art. 243 ustawy, po uwzględnieniu zobowiązań związku współtworzonego przez jednostkę samorządu terytorialnego oraz po uwzględnieniu ustawowych wyłączeń, obliczonego w oparciu o plan 3 kwartałów roku poprzedzającego rok budżetowy	Tak	Tak	Tak	Tak	Tak
8.4.1	Informacja o spełnieniu wskaźnika spłaty zobowiązań określonego w art. 243 ustawy, po uwzględnieniu zobowiązań związku współtworzonego przez jednostkę samorządu terytorialnego oraz po uwzględnieniu ustawowych wyłączeń, obliczonego w oparciu o wykonanie roku poprzedzającego rok budżetowy	Tak	Tak	Tak	Tak	Tak
9	Finansowanie programów, projektów lub zadań realizowanych z udziałem środków, o których mowa w art. 5 ust. 1 pkt 2 i 3 ustawy					
9.1	Dochody bieżące na programy, projekty lub zadania finansowe z udziałem środków, o których mowa w art. 5 ust. 1 pkt 2 i 3 ustawy	0,00	0,00	0,00	0,00	199 574,69
9.1.1	Dotacje i środki o charakterze bieżącym na realizację programu, projektu lub zadania finansowanego z udziałem środków, o których mowa w art. 5 ust. 1 pkt 2 ustawy, w tym:	0,00	0,00	0,00	0,00	195 469,46
9.1.1.1	środki określone w art. 5 ust. 1 pkt 2 ustawy	0,00	0,00	0,00	0,00	0,00
9.2	Dochody majątkowe na programy, projekty lub zadania finansowe z udziałem środków, o których mowa w art. 5 ust. 1 pkt 2 i 3 ustawy	33 382,90	214 770,24	0,00	0,00	208 841,69
9.2.1	Dochody majątkowe na programy, projekty lub zadania finansowe z udziałem środków, o których mowa w art. 5 ust. 1 pkt 2 ustawy, w tym:	0,00	0,00	0,00	0,00	208 841,69
9.2.1.1	środki określone w art. 5 ust. 1 pkt 2 ustawy	33 382,90	214 770,24	0,00	0,00	208 841,69
9.3	Wydatki bieżące na programy, projekty lub zadania finansowe z udziałem środków, o których mowa w art. 5 ust. 1 pkt 2 i 3 ustawy	0,00	0,00	0,00	0,00	247 553,75
9.3.1	Wydatki bieżące na programy, projekty lub zadania finansowe z udziałem środków, o których mowa w art. 5 ust. 1 pkt 2 ustawy, w tym:	0,00	0,00	0,00	0,00	195 469,46
9.3.1.1	finansowane środkami określonymi w art. 5 ust. 1 pkt 2 ustawy	0,00	0,00	0,00	0,00	195 469,46
9.4	Wydatki majątkowe na programy, projekty lub zadania finansowe z udziałem środków, o których mowa w art. 5 ust. 1 pkt 2 i 3 ustawy	126 550,00	723 662,18	9 840,00	9 840,00	1 108 845,00
9.4.1	Wydatki majątkowe na programy, projekty lub zadania finansowe z udziałem środków, o których mowa w art. 5 ust. 1 pkt 2 ustawy, w tym:	0,00	0,00	0,00	0,00	867 312,00
9.4.1.1	finansowane środkami określonymi w art. 5 ust. 1 pkt 2 ustawy	0,00	349 108,13	0,00	0,00	867 312,00

Lp.	Wyszczególnienie	2017	2018	2019 3kw.	2019 pw.	2020
10	Informacje uzupełniające o wybranych kategoriach finansowych					
10.1	Wydatki objęte limitem, o którym mowa w art. 226 ust. 3 pkt 4 ustawy, z tego:	6 005 494,62	10 613 243,27	7 174 690,00	7 174 690,00	8 244 948,75
10.1.1	bieżące	0,00	0,00	0,00	0,00	247 553,75
10.1.2	majątkowe	6 005 494,62	10 613 243,27	7 174 690,00	7 174 690,00	7 997 395,00
10.2	Wydatki bieżące na pokrycie ujemnego wyniku finansowego samodzielnego publicznego zakładu opieki zdrowotnej	0,00	0,00	0,00	0,00	0,00
10.3	Wydatki na spłatę zobowiązań przejmowanych w związku z likwidacją lub przekształceniem samodzielnego publicznego zakładu opieki zdrowotnej	0,00	0,00	0,00	0,00	0,00
10.4	Kwota zobowiązań związaną współtworzonego przez jednostkę samorządu terytorialnego przypadających do spłaty w danym roku budżetowym, podlegająca doliczeniu zgodnie z art. 244 ustawy	0,00	0,00	0,00	0,00	0,00
10.5	Kwota zobowiązań wynikających z przejęcia przez jednostkę samorządu terytorialnego zobowiązań po likwidowanych i przekształcanych samorządowych osobach prawnych	0,00	0,00	0,00	0,00	0,00
10.6	Spłaty, o których mowa w poz. 5.1, wynikające wyłącznie z tytułu zobowiązań już zaciągniętych	2 924 650,00	2 944 530,00	2 707 900,00	2 707 900,00	2 982 500,00
10.7	Wydatki zmniejszające dług, w tym:	0,00	0,00	0,00	0,00	0,00
10.7.1	spłata zobowiązań wymagalnych z lat poprzednich, innych niż w poz. 10.7.3	0,00	0,00	0,00	0,00	0,00
10.7.2	spłata zobowiązań zaliczanych do tytułu dłużnego – kredyt i pożyczka, w tym:	0,00	0,00	0,00	0,00	0,00
10.7.2.1	zobowiązań zaciągniętych po dniu 1 stycznia 2019 r.	0,00	0,00	0,00	0,00	0,00
10.7.2.1.1	dokonywana w formie wydatku bieżącego	0,00	0,00	0,00	0,00	0,00
10.7.3	wypłaty z tytułu wymagalnych poręczeń i gwarancji	0,00	0,00	0,00	0,00	0,00
10.8	Kwota wzrostu(+) spadku(-) kwoty długu wynikająca z operacji niekasowych (m.in. umorzenia, różnice kursowe)	0,00	0,00	0,00	0,00	0,00
10.9	Wcześniejsza spłata zobowiązań, wyłączona z limitu spłaty zobowiązań, dokonywana w formie wydatków budżetowych	0,00	0,00	0,00	0,00	0,00
11	Dane dotyczące emitowanych obligacji przychodowych					
11.1	Środki z przedsięwzięcia gromadzone na rachunku bankowym, w tym:	0,00	0,00	0,00	0,00	0,00
11.1.1	środki na zaspokojenie roszczeń obligatariuszy	0,00	0,00	0,00	0,00	0,00
11.2	Wydatki bieżące z tytułu świadczenia emitenta należnego obligatariuszom, nieuwzględniane w limicie spłaty zobowiązań	0,00	0,00	0,00	0,00	0,00

[illegible]

[illegible]

[illegible]

L.p.	2029	2030	2031	2032
1	75 129 214,00	75 129 214,00	75 129 214,00	75 129 214,00
1.1	75 129 214,00	75 129 214,00	75 129 214,00	75 129 214,00
1.1.1	7 340 707,00	7 340 707,00	7 340 707,00	7 340 707,00
1.1.2	148 569,00	148 569,00	148 569,00	148 569,00
1.1.3	19 726 026,00	19 726 026,00	19 726 026,00	19 726 026,00
1.1.4	28 903 640,00	28 903 640,00	28 903 640,00	28 903 640,00
1.1.5	19 010 272,00	19 010 272,00	19 010 272,00	19 010 272,00
1.1.5.1	6 981 688,00	6 981 688,00	6 981 688,00	6 981 688,00
1.2	0,00	0,00	0,00	0,00
1.2.1	0,00	0,00	0,00	0,00
1.2.2	0,00	0,00	0,00	0,00
2	72 147 404,67	72 161 272,19	72 338 951,00	73 879 214,00
2.1	70 137 787,00	70 027 052,00	69 920 085,00	69 844 936,00
2.1.1	18 523 353,00	18 523 353,00	18 523 353,00	18 523 353,00
2.1.2	0,00	0,00	0,00	0,00
2.1.2.1	0,00	0,00	0,00	0,00
2.1.3	316 101,00	205 366,00	98 399,00	23 250,00
2.1.3.1	0,00	0,00	0,00	0,00
2.1.3.2	0,00	0,00	0,00	0,00
2.2	2 009 617,67	2 134 220,19	2 418 866,00	4 034 278,00
2.2.1	2 009 617,67	2 134 220,19	2 418 866,00	4 034 278,00
2.2.1.1	0,00	0,00	0,00	0,00
3	2 981 809,33	2 967 941,81	2 790 263,00	1 250 000,00
3.1	2 981 809,33	2 967 941,81	2 790 263,00	1 250 000,00
4	0,00	0,00	0,00	0,00
4.1	0,00	0,00	0,00	0,00
4.1.1	0,00	0,00	0,00	0,00
4.2	0,00	0,00	0,00	0,00
4.2.1	0,00	0,00	0,00	0,00
4.3	0,00	0,00	0,00	0,00
4.3.1	0,00	0,00	0,00	0,00
4.4	0,00	0,00	0,00	0,00
4.4.1	0,00	0,00	0,00	0,00
4.5	0,00	0,00	0,00	0,00
4.5.1	0,00	0,00	0,00	0,00
5	2 981 809,33	2 967 941,81	2 790 263,00	1 250 000,00
5.1	2 981 809,33	2 967 941,81	2 790 263,00	1 250 000,00
5.1.1	0,00	0,00	0,00	0,00
5.1.1.1	0,00	0,00	0,00	0,00
5.1.1.2	0,00	0,00	0,00	0,00
5.1.1.3	0,00	0,00	0,00	0,00
5.1.1.3.1	0,00	0,00	0,00	0,00
5.1.1.3.2	0,00	0,00	0,00	0,00
5.1.1.3.3	0,00	0,00	0,00	0,00
5.2	0,00	0,00	0,00	0,00
6	7 008 204,81	4 040 263,00	1 250 000,00	0,00
6.1	0,00	0,00	0,00	0,00

Lp.	2029	2030	2031	2032
7				
7.1	4 991 427.00	5 102 162.00	5 209 129.00	5 284 278.00
7.2	4 991 427.00	5 102 162.00	5 209 129.00	5 284 278.00
8				
8.1	7.13%	6.86%	6.25%	2.75%
8.2	11.48%	11.48%	11.48%	11.48%
8.3	11.48%	11.48%	11.48%	11.48%
8.3.1	11.48%	11.48%	11.48%	11.48%
8.4	Tak	Tak	Tak	Tak
8.4.1	Tak	Tak	Tak	Tak
9				
9.1	0.00	0.00	0.00	0.00
9.1.1	0.00	0.00	0.00	0.00
9.1.1.1	0.00	0.00	0.00	0.00
9.2	0.00	0.00	0.00	0.00
9.2.1	0.00	0.00	0.00	0.00
9.2.1.1	0.00	0.00	0.00	0.00
9.3	0.00	0.00	0.00	0.00
9.3.1	0.00	0.00	0.00	0.00
9.3.1.1	0.00	0.00	0.00	0.00
9.4	0.00	0.00	0.00	0.00
9.4.1	0.00	0.00	0.00	0.00
9.4.1.1	0.00	0.00	0.00	0.00

Lp	2029	2030	2031	2032
10				
10.1	0.00	0.00	0.00	0.00
10.1.1	0.00	0.00	0.00	0.00
10.1.2	0.00	0.00	0.00	0.00
10.2	0.00	0.00	0.00	0.00
10.3	0.00	0.00	0.00	0.00
10.4	0.00	0.00	0.00	0.00
10.5	0.00	0.00	0.00	0.00
10.6	831 809.33	0.00	0.00	0.00
10.7	0.00	0.00	0.00	0.00
10.7.1	0.00	0.00	0.00	0.00
10.7.2	0.00	0.00	0.00	0.00
10.7.2.1	0.00	0.00	0.00	0.00
10.7.2.1.1	0.00	0.00	0.00	0.00
10.7.3	0.00	0.00	0.00	0.00
10.8	0.00	0.00	0.00	0.00
10.9	0.00	0.00	0.00	0.00
11				
11.1	0.00	0.00	0.00	0.00
11.1.1	0.00	0.00	0.00	0.00
11.2	0.00	0.00	0.00	0.00

Wykaz przedsięwzięć wieloletnich

Lp.	Nazwa i cel	Jednostka	Od	Do	Nakłady	2020	2021	Limit zobowiązań
1	Przedsięwzięcia razem				12 243 108,75	8 244 948,75	2 172 360,00	10 417 308,75
1.a	- wydatki bieżące				269 163,75	247 553,75	5 210,00	252 763,75
1.b	- wydatki majątkowe				11 973 945,00	7 997 395,00	2 167 150,00	10 164 545,00
1.1	Wydatki na programy, projekty lub zadania związane z programami realizowanymi z udziałem środków, o których mowa w art.5 ust.1 pkt 2 i 3 ustawy z dnia 27 sierpnia 2009r. o finansach publicznych (Dz.U.Nr 157, poz.1240,z późn.zm.):				1 387 848,75	1 356 398,75	5 210,00	1 361 608,75
1.1.1	- wydatki bieżące				269 163,75	247 553,75	5 210,00	252 763,75
1.1.1.1	Gmina Susz stawia na seniorów! – utworzenie Klubu Seniora - Poprawa jakości życia	MGOPS w Suszu	2019	2020	203 193,75	186 793,75	0,00	186 793,75
1.1.1.2	Kieunek aktywność	MGOPS w Suszu	2020	2021	65 970,00	60 760,00	5 210,00	65 970,00
1.1.2	- wydatki majątkowe				1 118 685,00	1 108 845,00	0,00	1 108 845,00
1.1.2.1	Rozwój e-usług publicznych w Gminie Susz - Poprawa jakości życia	Urząd Miejski w Suszu	2019	2020	1 118 685,00	1 108 845,00	0,00	1 108 845,00
1.2	Wydatki na programy, projekty lub zadania związane z umowami partnerstwa publiczno-prywatnego:				0,00	0,00	0,00	0,00
1.2.1	- wydatki bieżące				0,00	0,00	0,00	0,00
1.2.2	- wydatki majątkowe				0,00	0,00	0,00	0,00
1.3	Wydatki na programy, projekty lub zadania pozostałe (inne niż wymienione w pkt 1.1 i 1.2):				10 855 260,00	6 888 550,00	2 167 150,00	9 055 700,00
1.3.1	- wydatki bieżące				0,00	0,00	0,00	0,00
1.3.2	- wydatki majątkowe				10 855 260,00	6 888 550,00	2 167 150,00	9 055 700,00
1.3.2.1	Budowa kontenerowej stacji uzdatniania wody w Dolinie - Poprawa jakości życia	Urząd Miejski w Suszu	2018	2020	422 825,00	389 000,00	0,00	389 000,00
1.3.2.2	Budowa oświetlenia ulicznego; budowa przyłączy i szafek energetycznych - Poprawa jakości życia	Urząd Miejski w Suszu	2012	2020	827 000,00	100 000,00	0,00	100 000,00
1.3.2.3	Budowa sieci sanitarnej Jawty Małe – Nipkowie - Poprawa jakości życia	Urząd Miejski w Suszu	2020	2021	850 000,00	182 850,00	667 150,00	850 000,00
1.3.2.4	Budowa świetlicy wiejskiej w Bronowie - Poprawa jakości życia	Urząd Miejski w Suszu	2018	2020	832 670,00	560 000,00	0,00	560 000,00
1.3.2.5	Budowa zaplecza garażowo socjalnego dla OSP w Jakubowie Kisielickim-II etap - Poprawa jakości życia	Urząd Miejski w Suszu	2019	2020	452 275,00	190 000,00	0,00	190 000,00

Lp.	Nazwa i cel	Jednostka	Od	Do	Nakłady	2020	2021	Limit zobowiązań
1.3.2.6	Przebudowa drogi ul. A. Asnyka i M. Reja - Poprawa jakości życia	Urząd Miejski w Suszu	2020	2021	550 000,00	100 000,00	450 000,00	550 000,00
1.3.2.7	Przebudowa drogi gminnej - sięgacz do ul. Willowej w Suszu - Poprawa jakości życia	Urząd Miejski w Suszu	2019	2020	442 840,00	353 000,00	0,00	353 000,00
1.3.2.8	Przebudowa drogi gminnej - ul. Wiejska - Poprawa jakości życia	Urząd Miejski w Suszu	2020	2021	300 000,00	50 000,00	250 000,00	300 000,00
1.3.2.9	Przebudowa drogi gminnej do szkoły w Babiętach Wielkich - Poprawa jakości życia	Urząd Miejski w Suszu	2018	2020	637 020,00	573 520,00	0,00	573 520,00
1.3.2.10	Przebudowa drogi gminnej nr 143010N na odcinku Redaki - Babięty Małe oraz 143011N na odcinku Babięty Wielkie - Babięty Małe - Poprawa jakości życia	Urząd Miejski w Suszu	2018	2020	3 410 680,00	3 249 180,00	0,00	3 249 180,00
1.3.2.11	Przebudowa skrzyżowania drogi wojewódzkiej nr 521 - zjazd do miejscowości Adamowo - Poprawa jakości życia	Urząd Miejski w Suszu	2019	2020	429 450,00	411 000,00	0,00	411 000,00
1.3.2.12	Rozbudowa monitoringu i systemów alarmowych - Poprawa jakości życia	Urząd Miejski w Suszu	2016	2020	200 500,00	30 000,00	0,00	30 000,00
1.3.2.13	Rozbudowa przepompowni ścieków przy ul. Hawskiej w Suszu - Poprawa jakości życia	Urząd Miejski w Suszu	2020	2021	1 500 000,00	700 000,00	800 000,00	1 500 000,00

PROJEKT

**Uchwała Nr / /2020
Rady Miejskiej w Suszu
z dnia 2020r.
w sprawie zmiany budżetu Gminy Susz na 2020r.**

Na podstawie art. 18 ust. 2 pkt 4, pkt 9 lit. „d” oraz lit. „i” ustawy z dnia 8 marca 1990 r. o samorządzie gminnym (t. j. Dz. U. z 2019r. poz. 506 z zm.¹⁾) oraz art. 211, art. 212, art. 214, art. 215, art. 222, art. 235, art. 236, art. 237, art. 239, art. 258 ust. 1 i art. 264 ust. 3 ustawy z dnia 27 sierpnia 2009r. o finansach publicznych (Dz. U. z 2019r. poz. 869 z zm.²⁾)

Rada Miejska w Suszu uchwala, co następuje:

§ 1

W uchwale Rady Miejskiej w Suszu Nr XIII/129/2019 z dnia 19 grudnia 2019r. w sprawie uchwalenia budżetu Gminy Susz na 2020r., wprowadza się następujące zmiany:

1) § 1 otrzymuje brzmienie:

„Dochody budżetu gminy w wysokości – 73 884 726,38 zł, zgodnie z załącznikiem nr 1 w tym:

- 1) dochody bieżące w wysokości – 70 882 324,69 zł,
- 2) dochody majątkowe w wysokości – 3 002 401,69 zł.”

2) § 2 ust. 1 otrzymuje brzmienie:

„Wydatki budżetu gminy w wysokości – 77 650 168,19 zł zgodnie z załącznikiem nr 2, z tego:

- 1) wydatki bieżące w wysokości – 66 470 922,19 zł,
- 2) wydatki majątkowe w wysokości – 11 179 246,00 zł”

3) § 2 ust. 2 otrzymuje brzmienie: „Wydatki inwestycyjne w 2020 roku w wysokości – 9 481 496,00 zł, zgodnie z załącznikiem Nr 3”.

4) § 2 ust. 4 otrzymuje brzmienie: „Wydatki na programy i projekty realizowane ze środków pochodzących z funduszy strukturalnych i Funduszu Spójności oraz pozostałe środki pochodzące ze źródeł zagranicznych nie podlegających zwrotowi zgodnie z załącznikiem nr 4.”

5) § 2 ust. 5 otrzymuje brzmienie: „Środki określone w art. 5 ust. 1 pkt 2 ustawy o finansach publicznych i na programy finansowane z udziałem tych środków

- 1) dochody – 404 311,15 zł,
- 2) wydatki – 1 062 781,46 zł.

6) § 3 otrzymuje brzmienie: „Deficyt budżetu gminy w wysokości - 3 765 441,81 zł zostanie pokryty przychodami pochodzącymi z kredytów w kwocie – 3 765 441,81 zł,”

7) Załącznik nr 1, o którym mowa w § 1 uchwały, otrzymuje brzmienie jak załącznik nr 1 do niniejszej uchwały

8) Załącznik nr 2, o którym mowa w § 2 ust. 1 uchwały, otrzymuje brzmienie jak załącznik nr 2 do niniejszej uchwały.

9) Załącznik nr 3, o którym mowa w § 2 ust. 2 uchwały, otrzymuje brzmienie jak załącznik nr 3 do niniejszej uchwały.

10) Załącznik nr 4, o którym mowa w § 2 ust. 4 uchwały, otrzymuje brzmienie jak załącznik nr 4 do niniejszej uchwały.

§ 2


Wykonanie Uchwały powierza się Burmistrzowi.

§ 3

Uchwała podlega ogłoszeniu w Dzienniku Urzędowym Województwa Warmińsko-Mazurskiego i wchodzi w życie z dniem podjęcia.

¹ Zmiany tekstu wymienionej ustawy zostały ogłoszone w Dz. U. z 2019r. poz. 1309, poz. 1696, poz. 1815, poz. 1571.

² Zmiany tekstu wymienionej ustawy zostały ogłoszone w Dz. U. z 2018r. poz. 2245, z 2019r. poz. 1649.

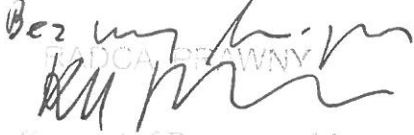Bez wzywania
RADCA PRAWNY

Krzysztof Brzozowski

Uzasadnienie

do zmiany budżetu na 2020 rok

I. ZWIĘKSZA SIĘ PLAN DOCHODÓW O KWOTĘ – 85 606,25 zł

w tym:

1. Dział 852 rozdział 85295 § 2058 – 44 206,25

- środki na realizację projektu „Gmina Susz stawia na seniorów” – utworzenie Klubu Seniora.

2. Dział 852 rozdział 85295 § 2057 – 37 294,77

§ 2059 – 4 105,23

R-m 41 400,00

- środki na realizację programu w partnerstwie z FOSA „Kierunek Aktywność”.

II. ZWIĘKSZA SIĘ PLAN WYDATKOW O KWOTĘ – 85 606,25 zł

w tym:

1. Dział 852 rozdział 85295 § 4118 – 1 270,32

§ 4128 – 181,05

§ 4178 – 7 389,88

§ 4218 – 35 365,00

R-m 44 206,25

- z przeznaczeniem na realizację projektu „Gmina Susz stawia na seniorów” – utworzenie Klubu Seniora.

2. Dział 852 rozdział 85295 § 4177 – 24 539,28

§ 4179 – 2 701,18

§ 4117 – 4 225,61

§ 4119 – 465,13

§ 4127 – 422,30

§ 4129 – 46,50

§ 4217 – 5 405,06

§ 4219 – 594,94

§ 4417 – 2 702,52

§ 4419 – 297,48

R-m 41 400,00

- z przeznaczeniem na realizację programu „Kierunek Aktywność”. Celem projektu jest podniesienie stopnia aktywności zawodowej 15 kobiet i 7 mężczyzn zagrożonych wykluczeniem społecznym w wieku 18 – 64 lat zamieszkujących obszar miasta i gminy Susz.

III. PRZENIESIENIA MIĘDZY DZIAŁAMI, ROZDZIAŁAMI I PARAGRAFAMI

1. W dziale 801 rozdział 80148 § 6060 – 15 000,00z zadania „Zakup zmywarki” zmienia się nazwę zadania na „Zakup kotła warzelnego”.
 - zmiana wynika z awarii kotła nienadającego się do naprawy.
2. W dziale 750 rozdział 75023 zmniejsza się § 4010 o kwotę – 30 140,00 zł a zwiększa się § 4300,
 - zmiany związane z brakiem możliwości zatrudnienia audytora wewnętrznego na etat w UM – brak złożonych ofert do zatrudnienia (dwukrotnie ogłoszono konkurs na to stanowisko) w związku z tym zachodzi konieczność zatrudnienia audytora usługodawcy od lutego br.
3. W dziale 852 rozdział 85214 § 3110 zmniejsza się o kwotę – 19 360,00 a zwiększa się rozdział 85295 § 3119.
 - przeniesienia dot. zmiany klasyfikacji budżetowej.

BURMISTRZ

Krzysztof Pietrzykowski

Plan finansowy dochodów budżetu gminy na 2020 rok

Dział	Rozdział	§	Treść	Plan na 2020r.	Zmiany	Plan po zmianach na 2020r.	w tym:	
							bieżące	majątkowe
1	2	3	4	5		5	6	7
010			ROLNICTWO I ŁOWIECTWO	152 600,00	0,00	152 600,00	104 600,00	48 000,00
	01010		Infrastruktura wodociągowa i sanitacyjna wsi	87 100,00	0,00	87 100,00	87 100,00	0,00
		0940	Wpływy z rozliczeń zwrotów z lat ubiegłych	87 100,00		87 100,00	87 100,00	
	01095		Pozostała działalność	65 500,00	0,00	65 500,00	17 500,00	48 000,00
		0750	Dochody z najmu i dzierż. skł. majątk. Skarbu Państwa J.S.T lub innych jedn. zalicz. do sektora finans. publ.	17 500,00		17 500,00	17 500,00	
		0770	Wpłaty z tytułu odpłatnego nabycia prawa własności oraz prawa użytkowania wieczystego nieruchomości	20 000,00		20 000,00		20 000,00
		6330	Dotacje celowe otrzymane z budżetu państwa na realizację inwestycji i zakupów inwestycyjnych własnych gmin (związków gmin, związków powiatowo-gminnych)	28 000,00		28 000,00		28 000,00
600			TRANSPORT I ŁĄCZNOŚĆ	2 381 060,00	0,00	2 381 060,00	96 500,00	2 284 560,00
	60014		Drogi publiczne powiatowe	35 000,00	0,00	35 000,00	35 000,00	0,00
		2320	Dotacje celowe otrzymane z powiatu na zadania bieżące realizowane na podstawie porozumień (umów) między jednostkami samorządu terytorialnego	35 000,00		35 000,00	35 000,00	
	60016		Drogi publiczne gminne	2 346 060,00	0,00	2 346 060,00	61 500,00	2 284 560,00
		0940	Wpływy z rozliczeń zwrotów z lat ubiegłych	61 500,00		61 500,00	61 500,00	
		6330	Dotacje celowe otrzymane z budżetu państwa na realizację inwestycji i zakupów inwestycyjnych własnych gmin (związków gmin, związków powiatowo-gminnych)	2 284 560,00		2 284 560,00		2 284 560,00
700			GOSPODARKA MIESZKANIOWA	1 532 000,00	0,00	1 532 000,00	1 121 000,00	411 000,00
	70005		Gospodarka gruntami i nieruchomościami	1 532 000,00	0,00	1 532 000,00	1 121 000,00	411 000,00
		0470	Wpływy z opłat za zarząd, użytkowanie i wieczyste użytkowanie nieruchomości	7 000,00		7 000,00	7 000,00	
		0550	Wpływy z opłat z tytułu użytkowania wieczystego nieruchomości	22 000,00		22 000,00	22 000,00	
		0750	Dochody z najmu i dzierżawy składników majątkowych Skarbu Państwa lub JST oraz innych umów o podobnym charakterze	669 000,00		669 000,00	669 000,00	
		0760	Wpływy z tytułu przekształcenia prawa użytkowania wieczystego osobom fizycznym w prawo własności	10 000,00		10 000,00		10 000,00
		0770	Wpłaty z tytułu odpłatnego nabycia prawa własności oraz prawa użytkowania wieczystego nieruchomości	401 000,00		401 000,00		401 000,00
		0830	Wpływy z usług	366 000,00		366 000,00	366 000,00	
		0940	Wpływy z rozliczeń zwrotów z lat ubiegłych	50 000,00		50 000,00	50 000,00	
		0970	Wpływy z różnych dochodów	7 000,00		7 000,00	7 000,00	
710			DZIAŁALNOŚĆ USŁUGOWA	40 800,00	0,00	40 800,00	40 800,00	0,00
	71035		Cmentarze	40 800,00	0,00	40 800,00	40 800,00	0,00
		0970	Wpływy z różnych dochodów	40 800,00		40 800,00	40 800,00	
750			ADMINISTRACJA PUBLICZNA	282 676,69	0,00	282 676,69	73 835,00	208 841,69
	75011		Urzędy wojewódzkie	64 785,00	0,00	64 785,00	64 785,00	0,00

1	2	3	4	5	6	7
		2010	Dotacje celowe otrzymane z budżetu państwa na realizację zadań zleconych gminie ustawami	64 785,00		64 785,00
	75023		Urzędy gmin (miast i miast na prawach powiatu)	217 891,69	0,00	217 891,69
		0750	Dochody z najmu i dzierżawy składników majątkowych Skarbu Państwa lub JST oraz innych umów o podobnym charakterze	9 050,00		9 050,00
		6298	Środki na dofinansowanie własnych inwestycji gmin, powiatów (związków gmin, związków powiatowo-gminnych, związków powiatów), samorządów województw, pozyskane z innych źródeł	208 841,69		208 841,69
751			URZĘDY NACZELNYCH ORGANÓW WŁADZY PAŃST. KONTROLI OCHRONY PRAWA ORAZ SĄDOWNICTWA	2 503,00	0,00	2 503,00
	75101		Urzędy naczelników organów władzy państwowej, kontroli i ochrony prawa	2 503,00	0,00	2 503,00
		2010	Dotacje celowe otrzymane z budżetu państwa na realizację zadań bieżących z zakresu administracji rządowej oraz innych zadań zleconych gminie (związkom gmin, związkom powiatowo-gminnym) ustawami	2 503,00		2 503,00
756			DOCHODY OD OSÓB PRAWNYCH, OD OSÓB FIZYCZ. I OD INNYCH JEDNOSTEK NIE POSIADAJĄCYCH OSOBOWOŚCI PRAWNEJ	15 976 778,00	0,00	15 976 778,00
	75601		Wpływy z podatku dochodowego od osób fizycznych	4 200,00	0,00	4 200,00
		0350	Podatek od działalności osób fizycznych opłacany w formie karty podatkowej	4 000,00		4 000,00
		0910	Odsetki od nieterminowych wpłat z tytułu podatków i opłat	200,00		200,00
	75615		Wpływy z podatku rolnego, leśnego, podatku od czynności cywilnoprawnych, podatków i opłat lokalnych od osób prawnych i innych jednostek organizacyjnych	5 510 215,00	0,00	5 510 215,00
		0310	Podatek od nieruchomości	5 100 000,00		5 100 000,00
		0320	Podatek rolny	58 100,00		58 100,00
		0330	Podatek leśny	277 000,00		277 000,00
		0340	Podatek od środków transportowych	51 000,00		51 000,00
		0430	Opłata targowa	14 000,00		14 000,00
		0500	Podatek od czynności cywilnoprawnych	2 000,00		2 000,00
		0910	Odsetki od nieterminowych wpłat z tytułu podatków i opłat	6 000,00		6 000,00
		2680	Rekompensaty utraconych dochodów w podatkach i opłatach lokalnych	2 115,00		2 115,00
	75616		Wpływy z podatku rolnego, leśnego, podatku od spadku i darowizn, podatku od czynności cywilnoprawnych oraz podatków i opłat lokalnych od osób fizycznych	3 169 950,00	0,00	3 169 950,00
		0310	Podatek od nieruchomości	1 479 000,00		1 479 000,00
		0320	Podatek rolny	1 236 800,00		1 236 800,00
		0330	Podatek leśny	4 050,00		4 050,00
		0340	Podatek od środków transportowych	155 000,00		155 000,00
		0360	Podatek od spadków i darowizn	5 000,00		5 000,00
		0370	Opłata od posiadania psów	1 100,00		1 100,00
		0500	Podatek od czynności cywilnoprawnych	260 000,00		260 000,00
		0910	Odsetki od nieterminowych wpłat z tytułu podatków i opłat	28 000,00		28 000,00
		0920	Pozostałe odsetki	1 000,00		1 000,00

1	2	3	4	5	5	5	6	7
	75618		Wpływy z innych opłat stanowiących dochody jednostek samorz. terytor. na podstawie ustaw	235 100,00	0,00	235 100,00	235 100,00	0,00
		0410	Wpływy z opłaty skarbowej	32 000,00		32 000,00	32 000,00	
		0480	Wpływy z opłat za zezwolenia na sprzedaż alkoholu	180 000,00		180 000,00	180 000,00	
		0490	Wpływy z innych lokalnych opłat pobieranych przez jednostki samorządu terytorialnego na podstawie odrębnych ustaw	8 000,00		8 000,00	8 000,00	
		0640	Wpływy z tytułu kosztów egzekucyjnych, opłaty komorniczej i kosztów upomnień	15 000,00		15 000,00	15 000,00	
		0690	Wpływy z różnych opłat	100,00		100,00	100,00	
	75621		Udziały gmin w podatkach stanowiących dochód budżetu	7 057 313,00	0,00	7 057 313,00	7 057 313,00	0,00
		0010	Podatek dochodowy od osób fizycznych	6 917 313,00		6 917 313,00	6 917 313,00	
		0020	Podatek dochodowy od osób prawnych	140 000,00		140 000,00	140 000,00	
758			RÓŻNE ROZLICZENIA	18 638 275,00	0,00	18 638 275,00	18 638 275,00	0,00
	75801		Część oświatowa subwencji ogólnej dla JST	10 776 130,00	0,00	10 776 130,00	10 776 130,00	0,00
		2920	Subwencje ogólne z budżetu państwa	10 776 130,00		10 776 130,00	10 776 130,00	
	75807		Część wyrównawcza subwencji ogólnej dla gmin	7 428 493,00	0,00	7 428 493,00	7 428 493,00	0,00
		2920	Subwencje ogólne z budżetu państwa	7 428 493,00		7 428 493,00	7 428 493,00	
	75814		Różne rozliczenia finansowe	50 000,00	0,00	50 000,00	50 000,00	0,00
		0920	Pozostałe odsetki	50 000,00		50 000,00	50 000,00	
	75831		Część równoważąca subwencji ogólnej dla gmin	383 652,00	0,00	383 652,00	383 652,00	0,00
		2920	Subwencje ogólne z budżetu państwa	383 652,00		383 652,00	383 652,00	
801			OŚWIATA I WYCHOWANIE	803 106,00	0,00	803 106,00	803 106,00	0,00
	80103		Oddziały przedszkolne w szkołach podstawowych	87 657,00	0,00	87 657,00	87 657,00	0,00
		2030	Dotacje celowe otrzymane z budżetu państwa na realizację własnych zadań bieżących gmin	87 657,00		87 657,00	87 657,00	
	80104		Przedszkola	298 138,00	0,00	298 138,00	298 138,00	0,00
		0660	Wpływy z opłat za korzystanie z wychowania przedszkolnego	48 100,00		48 100,00	48 100,00	
		2030	Dotacje celowe otrzymane z budżetu państwa na realizację własnych zadań bieżących gmin	250 038,00		250 038,00	250 038,00	
	80148		Stołówki szkolne i przedszkolne	413 000,00	0,00	413 000,00	413 000,00	0,00
		0670	Wpływy z opłat za korzystanie z wyżywienia w jednostkach realizujących zadania z zakresu wychowania przedszkolnego	413 000,00		413 000,00	413 000,00	
	80149		Realizacja zadań wymagających stosowania specjalnej organizacji nauki i metod pracy dla dzieci w przedszkolach, oddziałach	4 311,00	0,00	4 311,00	4 311,00	0,00
		2030	Dotacje celowe otrzymane z budżetu państwa na realizację własnych zadań bieżących gmin	4 311,00		4 311,00	4 311,00	
852			POMOC SPOŁECZNA	2 929 373,44	85 606,25	3 014 979,69	3 014 979,69	0,00
	85202		Domy pomocy społecznej	2 200,00	0,00	2 200,00	2 200,00	0,00
		0970	Wpływy z różnych dochodów	2 200,00		2 200,00	2 200,00	
	85203		Ośrodki wsparcia	1 083 045,00	0,00	1 083 045,00	1 083 045,00	0,00

1	2	3	4	5	5	6	7
		2010	Dotacje cel. otrzymane z budżetu państwa na realizację zadań zleconych gminie ustawami	1 083 045,00		1 083 045,00	1 083 045,00
	85213		Składki na ubezpiecz. zdrowotne opl. za osoby pobierające nie które świadczenia z pomocy społecznej	51 351,00	0,00	51 351,00	51 351,00
		2030	Dotacje celowe otrzymane z budżetu państwa na realizację własnych zadań bieżących gmin	51 351,00		51 351,00	51 351,00
	85214		Zasiłki i pomoc w naturze oraz składki na ubezpieczenia emerytalne i rentowe	782 871,00	0,00	782 871,00	782 871,00
		0940	Wpływy z rozliczeń/zwrotów z lat ubiegłych	4 000,00		4 000,00	4 000,00
		0970	Wpływy z różnych dochodów	42 000,00		42 000,00	42 000,00
		2030	Dotacje celowe otrzymane z budżetu państwa na realizację własnych zadań bieżących gmin	736 871,00		736 871,00	736 871,00
	85215		Dodatki mieszkaniowe	782,00	0,00	782,00	782,00
		2010	Dotacje celowe otrzymane z budżetu państwa na realizację zadań bieżących z zakresu administracji rządowej oraz innych zadań zleconych gminie (związkom gmin, związkom powiatowo-gminnym) ustawami	782,00		782,00	782,00
	85216		Zasiłki stałe	420 264,00	0,00	420 264,00	420 264,00
		0940	Wpływy z rozliczeń/zwrotów z lat ubiegłych	10 000,00		10 000,00	10 000,00
		2030	Dotacje celowe otrzymane z budżetu państwa na realizację własnych zadań bieżących gmin	410 264,00		410 264,00	410 264,00
	85219		Ośrodki pomocy społecznej	191 198,00	0,00	191 198,00	191 198,00
		2010	Dotacje cel. otrzymane z budżetu państwa na realizację zadań zleconych gminie ustawami	3 266,00		3 266,00	3 266,00
		2030	Dotacje celowe otrzymane z budżetu państwa na realizację własnych zadań bieżących gmin	187 932,00		187 932,00	187 932,00
	85228		Usługi opiekuńcze i specjalistyczne usługi opiekuńcze	94 506,00	0,00	94 506,00	94 506,00
		0830	Wpływy z usług	61 000,00		61 000,00	61 000,00
		2010	Dotacje cel. otrzymane z budżetu państwa na realizację zadań zleconych gminie ustawami	33 506,00		33 506,00	33 506,00
	85230		Pomoc w zakresie dożywiania	189 188,00	0,00	189 188,00	189 188,00
		2030	Dotacje celowe otrzymane z budżetu państwa na realizację własnych zadań bieżących gmin	189 188,00		189 188,00	189 188,00
	85295		Pozostała działalność	113 968,44	85 606,25	199 574,69	199 574,69
		2057	Dotacje celowe w ramach programów finansowanych z udziałem środków europejskich oraz środków, o których mowa w art. 5 ust. 3 pkt 5 lit. a i b ustawy, lub płatności w ramach budżetu środków europejskich, realizowanych przez jednostki samorządu terytorialnego.		37 294,77	37 294,77	37 294,77
		2058	Dotacje celowe w ramach programów finansowanych z udziałem środków europejskich oraz środków, o których mowa w art. 5 ust. 3 pkt 5 lit. a i b ustawy, lub płatności w ramach budżetu środków europejskich, realizowanych przez jednostki samorządu terytorialnego.	113 968,44	44 206,25	158 174,69	158 174,69
		2059	Dotacje celowe w ramach programów finansowanych z udziałem środków europejskich oraz środków, o których mowa w art. 5 ust. 3 pkt 5 lit. a i b ustawy, lub płatności w ramach budżetu środków europejskich, realizowanych przez jednostki samorządu terytorialnego.		4 105,23	4 105,23	4 105,23
854			EDUKACYJNA OPIEKA WYCHOWAWCZA	1 000,00	0,00	1 000,00	1 000,00
	85415		Pomoc materialna dla uczniów	1 000,00	0,00	1 000,00	1 000,00
		0940	Wpływy z rozliczeń/zwrotów z lat ubiegłych	1 000,00		1 000,00	1 000,00

1	2	3	4	5	5	5	6	7
855			RODZINA	24 351 428,00	0,00	24 351 428,00	24 351 428,00	0,00
	85501		Świadczenia wychowawcze	15 032 529,00	0,00	15 032 529,00	15 032 529,00	0,00
		0920	Pozostałe odsetki	1 000,00		1 000,00	1 000,00	
		0940	Wpływy z rozliczeń/zwrotów z lat ubiegłych	3 000,00		3 000,00	3 000,00	
		2060	Dotacje celowe otrzymane z budżetu państwa na zadania bieżące z zakresu administracji rządowej zlecone gminom (związkom gmin, związkom powiatowogminnym), związane z realizacją świadczenia wychowawczego stanowiącego pomoc państwa w wychowaniu dzieci	15 028 529,00		15 028 529,00	15 028 529,00	
	85502		Świadczenia rodzinne, świadczenie z funduszu alimentacyjnego oraz składki na ubezpieczenia emerytalne i rentowe	8 492 548,00	0,00	8 492 548,00	8 492 548,00	0,00
		0920	Pozostałe odsetki	3 000,00		3 000,00	3 000,00	
		0940	Wpływy z rozliczeń/zwrotów z lat ubiegłych	10 000,00		10 000,00	10 000,00	
		2010	Dotacje cel. otrzymane z budżetu państwa na realizację zadań zleconych gminie ustawami	8 424 548,00		8 424 548,00	8 424 548,00	
		2360	Dochody jednostek samorządu terytorialnego związane z realizacją zadań z zakresu adm.rządowej oraz innych zadań zleconych ustawami	55 000,00		55 000,00	55 000,00	
	85504		Wspieranie rodziny	542 426,00	0,00	542 426,00	542 426,00	0,00
		2010	Dotacje celowe otrzymane z budżetu państwa na realizację zadań bieżących z zakresu administracji rządowej oraz innych zadań zleconych gminie (związkom gmin, związkom powiatowo-gminnym) ustawami	542 426,00		542 426,00	542 426,00	
	85505		Tworzenie i funkcjonowanie żłobków	182 600,00	0,00	182 600,00	182 600,00	0,00
		0830	Wpływy z usług	182 600,00		182 600,00	182 600,00	
	85513		Składki na ubezpieczenie zdrowotne	101 325,00	0,00	101 325,00	101 325,00	0,00
		2010	Dotacje cel.otrzymane z budżetu państwa na realizację zadań zleconych gminie ustawami	101 325,00		101 325,00	101 325,00	
900			GOSPODARKA KOMUNALNA I OCHRONA ŚRODOWISKA	6 160 000,00	0,00	6 160 000,00	6 160 000,00	0,00
	90002		Gospodarka odpadami	2 160 000,00	0,00	2 160 000,00	2 160 000,00	0,00
		0490	Wpływy z innych lokalnych opłat pobieranych przez jednostki samorządu terytorialnego na podstawie odrębnych ustaw	2 160 000,00		2 160 000,00	2 160 000,00	
	90019		Wpływy i wydatki związane z gromadzeniem środków z opłat i kar za korzystanie ze środowiska	4 000 000,00	0,00	4 000 000,00	4 000 000,00	0,00
		0690	Wpływy z różnych opłat	4 000 000,00		4 000 000,00	4 000 000,00	
921			KULTURA I OCHRONA DZIEDZICTWA NARODOWEGO	20 000,00	0,00	20 000,00	20 000,00	0,00
	92109		Domy i ośrodki kultury, świetlice i kluby	20 000,00	0,00	20 000,00	20 000,00	0,00
		0750	Wpływy z najmu i dzierżawy składników majątkowych Skarbu Państwa, jednostek samorządu terytorialnego lub innych jednostek zaliczanych do sektora finansów publicznych oraz innych umów o podobnym charakterze	20 000,00		20 000,00	20 000,00	
926			KULTURA FIZYCZNA	527 520,00	0,00	527 520,00	477 520,00	50 000,00
	92601		Obiekty sportowe	527 520,00	0,00	527 520,00	477 520,00	50 000,00
		0750	Dochody z najmu i dzierżawy składników majątkowych Skarbu Państwa lub JST oraz innych umów o podobnym charakterze	156 920,00		156 920,00	156 920,00	
		0940	Wpływy z rozliczeń/zwrotów z lat ubiegłych	15 000,00		15 000,00	15 000,00	
		0970	Wpływy z różnych dochodów	250 600,00		250 600,00	250 600,00	
		0830	Wpływy z usług	55 000,00		55 000,00	55 000,00	

1	2	3	4	5		5	6	7
		6260	Dotacje otrzymane z państwowych funduszy celowych na finansowanie lub dofinansowanie kosztów realizacji inwestycji i zakupów inwestycyjnych jednostek sektora finansów publicznych	50 000,00		50 000,00		50 000,00
			DOCHODY OGÓŁEM	73 799 120,13	85 606,25	73 884 726,38	70 882 324,69	3 002 401,69
			1. Dotacje celowe	27 237 327,00	0,00	27 237 327,00	27 237 327,00	0,00
			- na zadnia własne	1 917 612,00	0,00	1 917 612,00	1 917 612,00	0,00
			- na zadnia zlecone	25 284 715,00	0,00	25 284 715,00	25 284 715,00	0,00
			- na porozumienia i umowy z JST	35 000,00	0,00	35 000,00	35 000,00	0,00
			2. Pozostałe dotacje	2 362 560,00	0,00	2 362 560,00	0,00	2 362 560,00
			4. Środki pozyskane z UE	322 810,13	44 206,25	367 016,38	158 174,69	208 841,69

Plan wydatków budżetu gminy na 2020 rok

dział	rozdział	Par.	Treść	Plan na 2020r.	zmiany	Plan po zmianach na 2020r.	z tego										z tego			
							Wydatki bieżące	Wynagrodzenia i składki od nich należące	wydatki związane z realizacją statutowych zadań jednostek	Dotacje na zadania bieżące	Dotacje na świadczenia na rzecz osób fizycznych	w tym na programy finansowane z udziałem środków opisywanych w art. 5 ust. 1 pkt 2, 13 i 14 ustawy z dnia 11 września 2015 r. o zmianie ustawy o budżecie państwa	Wydatki z tytułu gwarancji udzielonych przez jednostki budżetowe	Wydatki na obsługę długu	wydatki majątkowe	inwestycyjne wydatki	inwestycyjne wydatki	inwestycyjne wydatki	w tym na programy finansowane z udziałem środków opisywanych w art. 5 ust. 1 pkt 2, 13 i 14	inwestycyjne wydatki
1	2	3	4	5		5	6	7	8	9	10	11	12	13	14	15	16	17	18	
010			ROZDZIAŁ I LWOWIECZYN	106 000,00	0,00	106 000,00	50 000,00	0,00	50 000,00	0,00	0,00	0,00	0,00	0,00	56 000,00	0,00	0,00	0,00	0,00	
	01008		Melioracje wodne	21 000,00	0,00	21 000,00	21 000,00	0,00	21 000,00	0,00	0,00	0,00	0,00	0,00	0,00	0,00	0,00	0,00	0,00	
		4210	Zakup materiałów i wyposażenia	1 000,00		1 000,00	1 000,00	0,00	1 000,00	0,00	0,00	0,00	0,00	0,00	0,00	0,00	0,00	0,00	0,00	
		4270	Zakup usług remontowych	20 000,00		20 000,00	20 000,00	0,00	20 000,00	0,00	0,00	0,00	0,00	0,00	0,00	0,00	0,00	0,00	0,00	
01030			Usługi robotnicze	29 000,00	0,00	29 000,00	29 000,00	0,00	29 000,00	0,00	0,00	0,00	0,00	0,00	0,00	0,00	0,00	0,00	0,00	
		2850	Wydatki na rzecz izb rolniczych w wydziale 2800 - składowych wpływów z podatku rolnego	29 000,00		29 000,00	29 000,00	0,00	29 000,00	0,00	0,00	0,00	0,00	0,00	0,00	0,00	0,00	0,00	0,00	
01095			Pozostała działalność	56 000,00	0,00	56 000,00	0,00	0,00	0,00	0,00	0,00	0,00	0,00	0,00	56 000,00	0,00	0,00	0,00	0,00	
		6050	Wydatki inwestycyjne jednostek budżetowych	56 000,00		56 000,00									56 000,00	0,00	0,00	0,00	0,00	
600			TRANSPORT I ŁACZNOŚĆ	7 027 900,00	0,00	7 027 900,00	668 200,00	0,00	668 200,00	0,00	0,00	0,00	0,00	0,00	6 359 700,00	0,00	0,00	0,00	0,00	
	60013		Drogi publiczne wojewódzkie	1 591 000,00	0,00	1 591 000,00	0,00	0,00	0,00	0,00	0,00	0,00	0,00	0,00	1 591 000,00	0,00	0,00	0,00	0,00	
		6050	Wydatki inwestycyjne jednostek budżetowych	411 000,00		411 000,00									411 000,00	0,00	0,00	0,00	0,00	
		6300	Dotacja celowa na pomoc finansową udzielaną między innymi samorządom terytorialnego na dofinansowanie wydatków inwestycyjnych i zakupów inwestycyjnych	1 180 000,00		1 180 000,00									1 180 000,00	0,00	0,00	0,00	0,00	
	60014		Drogi publiczne powiatowe	72 200,00	0,00	72 200,00	72 200,00	0,00	72 200,00	0,00	0,00	0,00	0,00	0,00	0,00	0,00	0,00	0,00	0,00	
		4270	Zakup usług remontowych	5 000,00		5 000,00	5 000,00	0,00	5 000,00	0,00	0,00	0,00	0,00	0,00	0,00	0,00	0,00	0,00	0,00	
		4300	Zakup usług powoźniczych	30 000,00		30 000,00	30 000,00	0,00	30 000,00	0,00	0,00	0,00	0,00	0,00	0,00	0,00	0,00	0,00	0,00	

1	2	3	4	5	6	7	8	9	10	11	12	13	14	15	16	17	18
		4520	Opłaty na rzecz budżetu państwa - samorządu województwa	37 200,00	37 200,00		0,00	37 200,00	0,00	0,00			0,00	0,00	0,00		0,00
60016			Drogi publiczne gminne	5 364 700,00	5 364 700,00	0,00	0,00	5 364 700,00	0,00	0,00	0,00	0,00	4 768 700,00	4 768 700,00	0,00	0,00	0,00
	4210		Zakup materiałów i wyposażeń	10 000,00	10 000,00		0,00	10 000,00	0,00	0,00			0,00	0,00	0,00		0,00
	4270		Zakup usług remontowych	445 000,00	445 000,00		0,00	445 000,00	0,00	0,00			0,00	0,00	0,00		0,00
	4300		Zakup usług pozostałych	141 000,00	141 000,00		0,00	141 000,00	0,00	0,00			0,00	0,00	0,00		0,00
	6050		Wydatki inwestycyjne jednostek budżetowych	4 768 700,00	4 768 700,00		0,00	4 768 700,00	0,00	0,00			4 768 700,00	4 768 700,00	0,00		0,00
700			CEGOSPODARSTWA	1 293 000,00	1 293 000,00	0,00	0,00	1 293 000,00	0,00	0,00	0,00	0,00	36 000,00	36 000,00	0,00	0,00	0,00
70005			Gospodarka gruntami i nieruchomościami	1 278 000,00	1 278 000,00	0,00	0,00	1 278 000,00	0,00	0,00	0,00	0,00	21 000,00	21 000,00	0,00	0,00	0,00
	4260		Zakup energii	145 000,00	145 000,00		0,00	145 000,00	0,00	0,00			0,00	0,00	0,00		0,00
	4270		Zakup usług remontowych	135 000,00	135 000,00		0,00	135 000,00	0,00	0,00			0,00	0,00	0,00		0,00
	4300		Zakup usług pozostałych	927 000,00	927 000,00		0,00	927 000,00	0,00	0,00			0,00	0,00	0,00		0,00
	4430		Różne opłaty i składki	5 000,00	5 000,00		0,00	5 000,00	0,00	0,00			0,00	0,00	0,00		0,00
	4610		Koszty postępowania sądowego i prokuratorskiego	5 000,00	5 000,00		0,00	5 000,00	0,00	0,00			0,00	0,00	0,00		0,00
	4590		Koszty odzyskiwania wypłacone na rzecz odbiorców	40 000,00	40 000,00		0,00	40 000,00	0,00	0,00			0,00	0,00	0,00		0,00
	6060		Wydatki na zakup materiałów i usług jednostek budżetowych	21 000,00	21 000,00		0,00	21 000,00	0,00	0,00			21 000,00	21 000,00	0,00		0,00
70095			Pozostała działalność	15 000,00	15 000,00	0,00	0,00	15 000,00	0,00	0,00	0,00	0,00	15 000,00	15 000,00	0,00	0,00	0,00
710		6050	Wydatki inwestycyjne jednostek budżetowych	15 000,00	15 000,00								15 000,00	15 000,00	0,00		0,00
			DZIAŁALNOŚĆ USŁUGOWA	182 000,00	182 000,00	0,00	0,00	182 000,00	0,00	0,00	0,00	0,00	0,00	0,00	0,00	0,00	0,00
	71004		Plany zagospodarowania przestrzennego	102 100,00	102 100,00	0,00	0,00	102 100,00	0,00	0,00	0,00	0,00	0,00	0,00	0,00	0,00	0,00
		4170	Wydatki na zakup materiałów i usług jednostek budżetowych	1 800,00	1 800,00		0,00	1 800,00	0,00	0,00			0,00	0,00	0,00		0,00
	4300		Zakup usług pozostałych	100 300,00	100 300,00		0,00	100 300,00	0,00	0,00			0,00	0,00	0,00		0,00
	71035		Gumy i tworzywa	79 900,00	79 900,00	0,00	0,00	79 900,00	0,00	0,00	0,00	0,00	0,00	0,00	0,00	0,00	0,00
	4210		Zakup materiałów i wyposażeń	7 400,00	7 400,00		0,00	7 400,00	0,00	0,00			0,00	0,00	0,00		0,00
	4300		Zakup usług pozostałych	72 500,00	72 500,00		0,00	72 500,00	0,00	0,00			0,00	0,00	0,00		0,00
750			ADMINISTRACJA PUBLICZNA	6 270 297,00	6 270 297,00	0,00	3 433 186,00	1 391 366,00	10 500,00	304 400,00	0,00	0,00	1 130 845,00	1 130 845,00	0,00	0,00	0,00
75011			Urzędy Województwa	64 785,00	64 785,00	0,00	64 785,00	0,00	0,00	0,00	0,00	0,00	0,00	0,00	0,00	0,00	0,00
	4010		Wydatki na zakup materiałów i wyposażeń	43 600,00	43 600,00		43 600,00	0,00	0,00	0,00			0,00	0,00	0,00		0,00
	4040		Dodatkowe wynagrodzenie	10 000,00	10 000,00		10 000,00	0,00	0,00	0,00			0,00	0,00	0,00		0,00
	4110		Składki na ubezpieczenia społeczne	9 138,00	9 138,00		9 138,00	0,00	0,00	0,00			0,00	0,00	0,00		0,00
	4120		Składki na Fundusze Pracy	2 047,00	2 047,00		2 047,00	0,00	0,00	0,00			0,00	0,00	0,00		0,00
75022			Rady gmin (miast i miast na prawach powiatu)	172 700,00	172 700,00	0,00	0,00	36 700,00	0,00	136 000,00	0,00	0,00	0,00	0,00	0,00	0,00	0,00
	3030		Różne wydatki na rzecz jednostek budżetowych	136 000,00	136 000,00		0,00	0,00	0,00	136 000,00			0,00	0,00	0,00		0,00
	4210		Zakup materiałów i wyposażeń	7 700,00	7 700,00		0,00	7 700,00	0,00	0,00			0,00	0,00	0,00		0,00
	4270		Zakup usług remontowych	9 000,00	9 000,00		0,00	9 000,00	0,00	0,00			0,00	0,00	0,00		0,00

1	2	3	4	5	6	7	8	9	10	11	12	13	14	15	16	17	18
		4210	Zakup materiałów i wyposażenia	6 000,00		6 000,00	0,00	6 000,00	0,00	0,00			0,00	0,00	0,00		0,00
		4300	Zakup usług pozostałych	140 000,00		140 000,00	0,00	140 000,00	0,00	0,00			0,00	0,00	0,00		0,00
	75095		Pozostała działalność	0,00	264 643,00	264 643,00	0,00	95 743,00	10 500,00	158 400,00	0,00	0,00	0,00	0,00	0,00	0,00	0,00
		2360	Dotacje celowe z budżetu jednostki samorządu terytorialnego, udzielone w trybie art. 221 ustawy, na finansowanie lub dofinansowanie zadań zleconych do realizacji organizacjom prowadzącym działalność pożytku publicznego	7 000,00		7 000,00	0,00	0,00	7 000,00	6,00			0,00	0,00	0,00		0,00
		2710	Dotacja celowa na pomoc finansową udzielaną między innymi samorządom terytorialnego na dofinansowanie własnych zadań budżetowych	3 500,00		3 500,00	0,00	0,00	3 500,00	0,00			0,00	0,00	0,00		0,00
		3030	Różne wydatki na rzecz jednostek budżetowych	158 400,00		158 400,00	0,00	0,00	0,00	158 400,00			0,00	0,00	0,00		0,00
		4210	Zakup materiałów i wyposażenia	7 000,00		7 000,00	0,00	7 000,00	0,00	0,00			0,00	0,00	0,00		0,00
		4300	Zakup usług pozostałych	33 200,00		33 200,00	0,00	33 200,00	0,00	0,00			0,00	0,00	0,00		0,00
		4430	Różne opłaty i składki	54 543,00		54 543,00	0,00	54 543,00	0,00	0,00			0,00	0,00	0,00		0,00
		4590	Kary i inne kłopotliwe wydatki na rzecz osób fizycznych	1 000,00		1 000,00	0,00	1 000,00	0,00	0,00			0,00	0,00	0,00		0,00
751			URZĘDY NACZELNYCH ORGANÓW W ADZYPANSTWA, KONIROLI I OPIEKI PRZEMOŚLIWOSTW	2 503,00		2 503,00	1 435,68	1 067,32	0,00	0,00	0,00	0,00	0,00	0,00	0,00	0,00	0,00
	75101		Urząd naczelnego organu władzy państwowej, kontroli i ochrony prawa	2 503,00		2 503,00	1 435,68	1 067,32	0,00	0,00	0,00	0,00	0,00	0,00	0,00	0,00	0,00
		4010	Wydatki na godzenie o dobro państwa	1 200,00		1 200,00	1 200,00	0,00	0,00	0,00			0,00	0,00	0,00		0,00
		4110	Składki na ubezpieczenia społeczne	206,28		206,28	206,28	0,00	0,00	0,00			0,00	0,00	0,00		0,00
		4120	Składki na Fundusz Pracy	29,40		29,40	29,40	0,00	0,00	0,00			0,00	0,00	0,00		0,00
		4210	Zakup materiałów i wyposażenia	992,00		992,00	0,00	992,00	0,00	0,00			0,00	0,00	0,00		0,00
		4300	Zakup usług pozostałych	75,32		75,32	0,00	75,32	0,00	0,00			0,00	0,00	0,00		0,00
754			BEZPIECZYSTWO PUBLICZNE I OCHRONA PAŹLIWOSTW	515 610,00		266 610,00	36 150,00	180 460,00	0,00	50 000,00	0,00	0,00	249 000,00	249 000,00	0,00	0,00	0,00
	75405		Komendy powiatowe policji	35 200,00		15 200,00	0,00	15 200,00	0,00	0,00	0,00	0,00	20 000,00	20 000,00	0,00	0,00	0,00
		2300	Wpłaty jednostek na państwowy fundusz celowy	15 200,00		15 200,00	0,00	15 200,00	0,00	0,00			0,00	0,00	0,00		0,00
		6170	Wpłaty jednostek na państwowy fundusz celowy na finansowanie lub dofinansowanie zadań inwestycyjnych	20 000,00		20 000,00							20 000,00	20 000,00	0,00		0,00

1	2	3	4	5	6	7	8	9	10	11	12	13	14	15	16	17	18
	75412		Ochronie straz pularne	477 010,00	248 010,00	36 150,00	161 860,00	0,00	50 000,00	0,00	0,00	0,00	229 000,00	229 000,00	0,00	0,00	0,00
		3030	Rozne wydatki na rzecz osob fizycznych	50 000,00	50 000,00	0,00	0,00	0,00	50 000,00	0,00			0,00	0,00	0,00		0,00
		4110	Szkolenia na terenie jednostki	4 000,00	4 000,00	4 000,00	0,00	0,00	0,00	0,00			0,00	0,00	0,00		0,00
		4120	Szkolenia na terenie pracy	350,00	350,00	350,00	0,00	0,00	0,00	0,00			0,00	0,00	0,00		0,00
		4170	W nagrodzenie bezrobotnych	31 800,00	31 800,00	31 800,00	0,00	0,00	0,00	0,00			0,00	0,00	0,00		0,00
		4190	Nagrody funkcyjne	3 000,00	3 000,00	0,00	3 000,00	0,00	0,00	0,00			0,00	0,00	0,00		0,00
		4210	Zakup materialow i wyposazenia	75 000,00	75 000,00	0,00	75 000,00	0,00	0,00	0,00			0,00	0,00	0,00		0,00
		4260	Zakup energii	35 000,00	35 000,00	0,00	35 000,00	0,00	0,00	0,00			0,00	0,00	0,00		0,00
		4270	Zakup uslug remontowych	10 000,00	10 000,00	0,00	10 000,00	0,00	0,00	0,00			0,00	0,00	0,00		0,00
		4300	Zakup uslug osobowych	26 860,00	26 860,00	0,00	26 860,00	0,00	0,00	0,00			0,00	0,00	0,00		0,00
		4360	Opłaty z tytułu zakupu uslug telekomunikacyjnych	500,00	500,00	0,00	500,00	0,00	0,00	0,00			0,00	0,00	0,00		0,00
		4430	Rozne opłaty i składki	11 000,00	11 000,00	0,00	11 000,00	0,00	0,00	0,00			0,00	0,00	0,00		0,00
		4520	Opłaty na rzecz budżetowych jednostek samorządu terytorialnego	500,00	500,00	0,00	500,00	0,00	0,00	0,00			0,00	0,00	0,00		0,00
		6050	Wydatki inwestycyjne RT	229 000,00	229 000,00	0,00	0,00	0,00	0,00	0,00			229 000,00	229 000,00	0,00		0,00
	75414		Obrona cywilna	1 700,00	1 700,00	0,00	1 700,00	0,00	0,00	0,00	0,00	0,00	0,00	0,00	0,00	0,00	0,00
		4210	Zakup materialow i wyposazenia	500,00	500,00	0,00	500,00	0,00	0,00	0,00			0,00	0,00	0,00		0,00
		4300	Zakup uslug osobowych	1 000,00	1 000,00	0,00	1 000,00	0,00	0,00	0,00			0,00	0,00	0,00		0,00
		4360	Opłaty z tytułu zakupu uslug telekomunikacyjnych	200,00	200,00	0,00	200,00	0,00	0,00	0,00			0,00	0,00	0,00		0,00
	75421		Zarządzanie kryzysowe	1 700,00	1 700,00	0,00	1 700,00	0,00	0,00	0,00	0,00	0,00	0,00	0,00	0,00	0,00	0,00
		4210	Zakup materialow i wyposazenia	1 200,00	1 200,00	0,00	1 200,00	0,00	0,00	0,00			0,00	0,00	0,00		0,00
		4300	Zakup uslug osobowych	500,00	500,00	0,00	500,00	0,00	0,00	0,00			0,00	0,00	0,00		0,00
757			OBSLUGA DYTUT PUBLICZNYCH	590 000,00	590 000,00	0,00	0,00	0,00	0,00	0,00	0,00	590 000,00	0,00	0,00	0,00	0,00	0,00
	75702		Obsługa papierow wartosciowych, kredytow i polych RT	590 000,00	590 000,00	0,00	0,00	0,00	0,00	0,00	0,00	590 000,00	0,00	0,00	0,00	0,00	0,00
		8110	Opłaty i odsetki od zaliczonych papierow wartosciowych lub wycieczek na przejazd samorządu terytorialnego kredytów i pożyczek	590 000,00	590 000,00	0,00	0,00	0,00	0,00	0,00		590 000,00	0,00	0,00	0,00		0,00
758			ROZNE ROZLICZENIA	523 380,00	523 380,00	0,00	523 380,00	0,00	0,00	0,00	0,00	0,00	0,00	0,00	0,00	0,00	0,00
	75818		Rezerwy agencji celowej	523 380,00	523 380,00	0,00	523 380,00	0,00	0,00	0,00	0,00	0,00	0,00	0,00	0,00	0,00	0,00
		4810	FUNKCJA	523 380,00	523 380,00	0,00	523 380,00	0,00	0,00	0,00			0,00	0,00	0,00		0,00
801			OWIATA I WYCHOWANIE	16 960 500,00	16 920 500,00	0,00	16 960 500,00	0,00	0,00	0,00	0,00	0,00	40 000,00	40 000,00	0,00	0,00	0,00
	80101		Szkoly podstawowe	11 200 200,00	11 175 200,00	0,00	11 200 200,00	0,00	0,00	0,00	0,00	0,00	25 000,00	25 000,00	0,00	0,00	0,00
		2540	Dotacja podmiotowa z budżetu dla niepublicznej jednostki	1 420 800,00	1 420 800,00	0,00	1 420 800,00	0,00	0,00	0,00	0,00	0,00	0,00	0,00	0,00	0,00	0,00

1	2	3	4	5	6	7	8	9	10	11	12	13	14	15	16	17	18
		2590	Dotacja jednostki z budżetu dla publicznej jednostki samorządu województwa	786 700,00	786 700,00	0,00	0,00	786 700,00	0,00	0			0,00	0,00	0,00		0,00
		3020	Nagrody i świadczenia osobowe	109 800,00	109 800,00	0,00	0,00	0,00	109 800,00	0			0,00	0,00	0,00		0,00
		4010	Wygrubienia osobowe	5 997 110,00	5 997 110,00	5 997 110,00	0,00	0,00	0,00	0			0,00	0,00	0,00		0,00
		4040	Dodatkowe nagrody	487 790,00	487 790,00	487 790,00	0,00	0,00	0,00	0			0,00	0,00	0,00		0,00
		4110	Składki na ubezpieczenia społeczne	1 070 400,00	1 070 400,00	1 070 400,00	0,00	0,00	0,00	0			0,00	0,00	0,00		0,00
		4120	Składki na Fundusze Pracy	129 900,00	129 900,00	129 900,00	0,00	0,00	0,00	0			0,00	0,00	0,00		0,00
		4170	Wygrubienia bezosobowe	500,00	500,00					0			0,00	0,00	0,00		0,00
		4210	Zakup materiałów i wyposażenia	159 900,00	159 900,00	500,00	0,00	0,00	0,00	0			0,00	0,00	0,00		0,00
		4240	Zakup pomocy naukowych dydaktycznych i innych	42 500,00	42 500,00		0,00	42 500,00		0			0,00	0,00	0,00		0,00
		4260	Zakup energii	335 900,00	335 900,00		0,00	335 900,00		0			0,00	0,00	0,00		0,00
		4270	Zakup usług remontowych	16 000,00	16 000,00		0,00	16 000,00		0			0,00	0,00	0,00		0,00
		4280	Zakup usług zdrowotnych	5 500,00	5 500,00		0,00	5 500,00		0			0,00	0,00	0,00		0,00
		4300	Zakup usług pocztowych	162 000,00	162 000,00		0,00	162 000,00		0			0,00	0,00	0,00		0,00
		4360	Opłaty z tytułu zakupu usług telekomunikacyjnych	3 700,00	3 700,00		0,00	3 700,00		0			0,00	0,00	0,00		0,00
		4410	Podróżne służbowe krajowe	7 000,00	7 000,00		0,00	7 000,00		0			0,00	0,00	0,00		0,00
		4430	Różne opłaty i składki	7 900,00	7 900,00		0,00	7 900,00		0			0,00	0,00	0,00		0,00
		4440	Opłaty na ZUS	407 500,00	407 500,00		0,00	407 500,00		0			0,00	0,00	0,00		0,00
		4520	Opłaty na rzecz budżetów jednostek samorządu terytorialnego	19 300,00	19 300,00		0,00	19 300,00		0			0,00	0,00	0,00		0,00
		4700	Szkolna pracownia z niezbędnymi członkami korpusu służby cywilnej	5 000,00	5 000,00		0,00	5 000,00		0			0,00	0,00	0,00		0,00
		6050	Wydatki inwestycyjne JST	25 000,00	25 000,00		0,00	0,00		0			25 000,00	25 000,00	0,00		0,00
80103			Odsetki przeliczone w odsetkach podstawowych	530 600,00	530 600,00	232 000,00	35 200,00	249 100,00	14 300,00	0,00	0,00	0,00	0,00	0,00	0,00	0,00	0,00
		2540	Dotacja jednostki z budżetu dla niepublicznej jednostki samorządu województwa	143 300,00	143 300,00		0,00	0,00	143 300,00				0,00	0,00	0,00		0,00
		2590	Dotacja jednostki z budżetu dla publicznej jednostki samorządu województwa	105 800,00	105 800,00		0,00	0,00	105 800,00				0,00	0,00	0,00		0,00
		3020	Władze osobowe i inne	14 300,00	14 300,00		0,00	0,00	14 300,00				0,00	0,00	0,00		0,00
		4010	Wygrubienia osobowe	174 500,00	174 500,00	174 500,00	0,00	0,00	0,00				0,00	0,00	0,00		0,00
		4040	Dodatkowe nagrody	12 200,00	12 200,00	12 200,00	0,00	0,00	0,00				0,00	0,00	0,00		0,00
		4110	Składki na ubezpieczenia społeczne	33 900,00	33 900,00	33 900,00	0,00	0,00	0,00				0,00	0,00	0,00		0,00
		4120	Składki na Fundusze Pracy	3 600,00	3 600,00	3 600,00	0,00	0,00	0,00				0,00	0,00	0,00		0,00

1	2	3	4	5	6	7	8	9	10	11	12	13	14	15	16	17	18
		4170	Wynagrodzenia bezosobowe	7 800,00	7 800,00	7 800,00	7 800,00	0,00	0,00				0,00	0,00	0,00		0,00
		4210	Zakup materiałów eksploatacyjnych	4 800,00	4 800,00	4 800,00	4 800,00	0,00	0,00				0,00	0,00	0,00		0,00
		4240	Zakup pomocy malkowych dwukrotnych (kwalifikacja)	2 000,00	2 000,00	2 000,00	2 000,00	0,00	0,00				0,00	0,00	0,00		0,00
		4330	Zakup usług przy jedności samorządu terytorialnego od innych jednostek samorządu terytorialnego	16 500,00	16 500,00	16 500,00	16 500,00	0,00	0,00				0,00	0,00	0,00		0,00
		4440	Opłaty na ZUS	11 900,00	11 900,00	11 900,00	11 900,00	0,00	0,00				0,00	0,00	0,00		0,00
80104			Przebiegi	2 191 500,00	2 191 500,00	2 191 500,00	2 191 500,00	272 500,00	6 900,00	0,00	0,00	0,00	0,00	0,00	0,00	0,00	0,00
		2540	Dotacja podmiotowa z budżetu dla niepublicznej jednostki samorządu terytorialnego	272 500,00	272 500,00	272 500,00	272 500,00	0,00	0,00	0,00	0,00	0,00	0,00	0,00	0,00	0,00	0,00
		3020	Nagrody i świadczenia osobowe	6 900,00	6 900,00	6 900,00	6 900,00	0,00	6 900,00				0,00	0,00	0,00		0,00
		4010	Wynagrodzenia osobowe pracowników	1 351 200,00	1 351 200,00	1 351 200,00	1 351 200,00	0,00	0,00				0,00	0,00	0,00		0,00
		4040	Dotacje i świadczenia osobowe	96 300,00	96 300,00	96 300,00	96 300,00	0,00	0,00				0,00	0,00	0,00		0,00
		4110	Świadczenia na ubezpieczenia społeczne	235 400,00	235 400,00	235 400,00	235 400,00	0,00	0,00				0,00	0,00	0,00		0,00
		4120	Świadczenia na Fundusze Pracy	28 300,00	28 300,00	28 300,00	28 300,00	0,00	0,00				0,00	0,00	0,00		0,00
		4210	Zakup materiałów eksploatacyjnych	18 200,00	18 200,00	18 200,00	18 200,00	0,00	0,00				0,00	0,00	0,00		0,00
		4240	Zakup pomocy malkowych dwukrotnych (kwalifikacja)	5 000,00	5 000,00	5 000,00	5 000,00	0,00	0,00				0,00	0,00	0,00		0,00
		4260	Zakup energii	51 500,00	51 500,00	51 500,00	51 500,00	0,00	0,00				0,00	0,00	0,00		0,00
		4270	Zakup usług remontowych	6 000,00	6 000,00	6 000,00	6 000,00	0,00	0,00				0,00	0,00	0,00		0,00
		4280	Zakup usług drogowych	1 600,00	1 600,00	1 600,00	1 600,00	0,00	0,00				0,00	0,00	0,00		0,00
		4300	Zakup usług przewoźnych	10 300,00	10 300,00	10 300,00	10 300,00	0,00	0,00				0,00	0,00	0,00		0,00
		4330	Zakup usług przy jedności samorządu terytorialnego od innych jednostek samorządu terytorialnego	28 100,00	28 100,00	28 100,00	28 100,00	0,00	0,00				0,00	0,00	0,00		0,00
		4360	Opłaty z tytułu zakupu usług technicznych i usług	1 400,00	1 400,00	1 400,00	1 400,00	0,00	0,00				0,00	0,00	0,00		0,00
		4410	Podatki i opłaty skarbowe	1 000,00	1 000,00	1 000,00	1 000,00	0,00	0,00				0,00	0,00	0,00		0,00
		4430	Rezerwy i świadczenia	1 600,00	1 600,00	1 600,00	1 600,00	0,00	0,00				0,00	0,00	0,00		0,00
		4440	Opłaty na ZUS	72 400,00	72 400,00	72 400,00	72 400,00	0,00	0,00				0,00	0,00	0,00		0,00
		4520	Opłaty na rzecz budżetów jednostek samorządu terytorialnego	2 000,00	2 000,00	2 000,00	2 000,00	0,00	0,00				0,00	0,00	0,00		0,00
		4700	Świadczenia pracowników i jednostek samorządu terytorialnego	1 800,00	1 800,00	1 800,00	1 800,00	0,00	0,00				0,00	0,00	0,00		0,00
80106			Inne formy wychowania przedszkolnego	500,00	500,00	500,00	500,00	0,00	0,00				0,00	0,00	0,00		0,00

1	2	3	4	5	6	7	8	9	10	11	12	13	14	15	16	17	18
		6060	Wydatki na zakup materiałów i usług	15 000,00			0,00	0,00	0,00				15 000,00	15 000,00	0,00		0,00
80149			Realizacja zadań wynikających stosowania specjalnej organizacji nauki i metod pracy dla dzieci w przedszkolach, oddziałach podstawowych i innych formach wychowania przedszkolnego	400 600,00	400 600,00	400 600,00	191 800,00	22 800,00	185 400,00	600,00	0,00	0,00	0,00	0,00	0,00	0,00	0,00
		2540	Dotacja jednostki z budżetu dla niepublicznej jednostki	185 400,00	185 400,00		0,00	0,00	185 400,00	0,00			0,00	0,00	0,00		0,00
		3020	Wydatki na obsługę materialną	600,00	600,00	600,00		0,00	0,00	600,00			0,00	0,00	0,00		0,00
		4010	Wydatki na obsługę materialną	154 150,00	154 150,00	154 150,00	154 150,00	0,00	0,00	0,00			0,00	0,00	0,00		0,00
		4040	Dotacje w nagrodzenie	7 450,00	7 450,00	7 450,00	7 450,00	0,00	0,00	0,00			0,00	0,00	0,00		0,00
		4110	Składki na ubezpieczenia społeczne	26 400,00	26 400,00	26 400,00	26 400,00	0,00	0,00	0,00			0,00	0,00	0,00		0,00
		4120	Składki na Fundusz Pracy	3 800,00	3 800,00	3 800,00	3 800,00	0,00	0,00	0,00			0,00	0,00	0,00		0,00
		4210	Zakup materiałów i wyposażenia	7 000,00	7 000,00	7 000,00	0,00	7 000,00	0,00	0,00			0,00	0,00	0,00		0,00
		4240	Zakup pomocy naukowych dla nauczycieli i uczniów	6 300,00	6 300,00	6 300,00	0,00	6 300,00	0,00	0,00			0,00	0,00	0,00		0,00
		4280	Zakup usług zdrowotnych	200,00	200,00	200,00	0,00	200,00	0,00	0,00			0,00	0,00	0,00		0,00
		4440	Opłaty na ZUS	9 300,00	9 300,00	9 300,00	0,00	9 300,00	0,00	0,00			0,00	0,00	0,00		0,00
80150			Realizacja zadań wynikających stosowania specjalnej organizacji nauki i metod pracy dla dzieci i młodzieży w szkołach podstawowych, gimnazjach, liceach ogólnokształcących i liceach profilowanych i szkołach zawodowych oraz szkołach artystycznych	948 400,00	948 400,00	948 400,00	583 900,00	23 200,00	337 300,00	4 000,00	0,00	0,00	0,00	0,00	0,00	0,00	0,00
		2540	Dotacja jednostki z budżetu dla niepublicznej jednostki	249 000,00	249 000,00	249 000,00	0,00	0,00	249 000,00	0,00			0,00	0,00	0,00		0,00
		2590	Dotacja jednostki z budżetu dla niepublicznej jednostki	88 300,00	88 300,00	88 300,00	0,00	0,00	88 300,00	0,00			0,00	0,00	0,00		0,00
		3020	Wydatki na obsługę materialną	4 000,00	4 000,00	4 000,00	0,00	0,00	4 000,00	0,00			0,00	0,00	0,00		0,00
		4010	Wydatki na obsługę materialną	457 169,00	457 169,00	457 169,00	457 169,00	0,00	0,00	0,00			0,00	0,00	0,00		0,00
		4040	Dotacje w nagrodzenie	34 131,00	34 131,00	34 131,00	34 131,00	0,00	0,00	0,00			0,00	0,00	0,00		0,00
		4110	Składki na ubezpieczenia społeczne	81 000,00	81 000,00	81 000,00	81 000,00	0,00	0,00	0,00			0,00	0,00	0,00		0,00
		4120	Składki na Fundusz Pracy	11 600,00	11 600,00	11 600,00	11 600,00	0,00	0,00	0,00			0,00	0,00	0,00		0,00
		4210	Zakup materiałów i wyposażenia	500,00	500,00	500,00	0,00	500,00	0,00	0,00			0,00	0,00	0,00		0,00
		4240	Zakup pomocy naukowych dla nauczycieli i uczniów	3 500,00	3 500,00	3 500,00	0,00	3 500,00	0,00	0,00			0,00	0,00	0,00		0,00

1	2	3	4	5	6	7	8	9	10	11	12	13	14	15	16	17	18
		4440	Opłaty na ZSS	19 200,00	19 200,00	19 200,00	0,00	19 200,00	0,00	0,00			0,00	0,00	0,00		0,00
	80195		Pozostała działalność	45 700,00	45 700,00	2 500,00	2 500,00	43 200,00	0,00	0,00	0,00	0,00	0,00	0,00	0,00	0,00	0,00
		4110	Składki na ubezpieczenia społeczne	300,00	300,00	300,00	300,00	0,00	0,00	0,00			0,00	0,00	0,00		0,00
		4120	Składki na Fundusz Pracy	100,00	100,00	100,00	100,00	0,00	0,00	0,00			0,00	0,00	0,00		0,00
		4170	Wydatki na świadczenia emerytalne	2 100,00	2 100,00	2 100,00	2 100,00	0,00	0,00	0,00			0,00	0,00	0,00		0,00
		4190	Wydatki na świadczenia emerytalne	7 000,00	7 000,00	7 000,00	7 000,00	0,00	0,00	0,00			0,00	0,00	0,00		0,00
		4210	Zakup materiałów i wyposażenia	600,00	600,00	600,00	600,00	0,00	0,00	0,00			0,00	0,00	0,00		0,00
		4300	Zakup usług pozostałych	35 600,00	35 600,00	35 600,00	35 600,00	0,00	0,00	0,00			0,00	0,00	0,00		0,00
851			OCHRONA ZDROWIA	203 000,00	203 000,00	84 790,00	84 790,00	23 000,00	0,00	0,00	0,00	0,00	0,00	0,00	0,00	0,00	0,00
	85153		Zwalczanie narkomanii	4 000,00	4 000,00	0,00	0,00	4 000,00	0,00	0,00	0,00	0,00	0,00	0,00	0,00	0,00	0,00
		4300	Zakup usług pozostałych	4 000,00	4 000,00	4 000,00	4 000,00	0,00	0,00	0,00			0,00	0,00	0,00		0,00
	85154		Przeciwdziałanie alkoholizmowi	176 000,00	176 000,00	176 000,00	84 790,00	91 210,00	0,00	0,00	0,00	0,00	0,00	0,00	0,00	0,00	0,00
		4110	Składki na ubezpieczenia społeczne	2 500,00	2 500,00	2 500,00	2 500,00	0,00	0,00	0,00			0,00	0,00	0,00		0,00
		4170	Wydatki na świadczenia emerytalne	82 290,00	82 290,00	82 290,00	82 290,00	0,00	0,00	0,00			0,00	0,00	0,00		0,00
		4210	Zakup materiałów i wyposażenia	8 000,00	8 000,00	8 000,00	8 000,00	0,00	0,00	0,00			0,00	0,00	0,00		0,00
		4260	Zakup energii	1 826,00	1 826,00	1 826,00	0,00	1 826,00	0,00	0,00			0,00	0,00	0,00		0,00
		4270	Zakup usług remontowych	250,00	250,00	250,00	0,00	250,00	0,00	0,00			0,00	0,00	0,00		0,00
		4300	Zakup usług pozostałych	71 650,00	71 650,00	71 650,00	0,00	71 650,00	0,00	0,00			0,00	0,00	0,00		0,00
		4360	Opłaty z tytułu zakupu usług telekomunikacyjnych	500,00	500,00	500,00	0,00	500,00	0,00	0,00			0,00	0,00	0,00		0,00
		4430	Opłaty na rzecz budżetów jednostek samorządu terytorialnego	300,00	300,00	300,00	0,00	300,00	0,00	0,00			0,00	0,00	0,00		0,00
		4520	Opłaty na rzecz budżetów jednostek samorządu terytorialnego	684,00	684,00	684,00	0,00	684,00	0,00	0,00			0,00	0,00	0,00		0,00
		4610	Koszty pójścia na zawieszanie i przekształcanie	8 000,00	8 000,00	8 000,00	0,00	8 000,00	0,00	0,00			0,00	0,00	0,00		0,00
85195			Pozostała działalność	23 000,00	23 000,00	23 000,00	0,00	23 000,00	0,00	0,00	0,00	0,00	0,00	0,00	0,00	0,00	0,00
852		2360	Dotacje celowe z budżetu jednostki samorządu terytorialnego, udzielone w trybie art. 221 ustawy, na finansowanie lub dofinansowanie realizacji zadań zleconych do realizacji przez jednostkę samorządu terytorialnego	5 128 960,50	85 606,25	5 214 566,75	1 166 466,00	928 091,00	1 083 045,00	1 789 411,00	247 553,75	0,00	0,00	0,00	0,00	0,00	0,00
85202			Darowizmy Społecznej	620 600,00	0,00	620 600,00	0,00	620 600,00	0,00	0,00	0,00	0,00	0,00	0,00	0,00	0,00	0,00
		4330	Zakup usług pozostałych jednostek samorządu terytorialnego	620 600,00	620 600,00	620 600,00	0,00	620 600,00	0,00	0,00			0,00	0,00	0,00		0,00
85203			Ośrodki wsparcia	1 083 045,00	0,00	1 083 045,00	0,00	0,00	1 083 045,00	0,00	0,00	0,00	0,00	0,00	0,00	0,00	0,00

1	2	3	4	5	6	7	8	9	10	11	12	13	14	15	16	17	18
		4140		3 300,00	3 300,00	0,00	3 300,00	0,00	0,00				0,00	0,00	0,00		0,00
		4170	W nagrodę za brzośbienie	11 300,00	11 300,00	11 300,00	0,00	0,00	0,00				0,00	0,00	0,00		0,00
		4210	Zakup materiałów i usług	57 700,00	57 700,00	57 700,00	0,00	0,00	0,00				0,00	0,00	0,00		0,00
		4260	Zakup energii	12 900,00	12 900,00	12 900,00	0,00	0,00	0,00				0,00	0,00	0,00		0,00
		4270	Zakup usług remontowych	3 500,00	3 500,00	3 500,00	0,00	0,00	0,00				0,00	0,00	0,00		0,00
		4280	Zakup usług elektrycznych	1 700,00	1 700,00	1 700,00	0,00	0,00	0,00				0,00	0,00	0,00		0,00
		4300	Zakup usług pozostałych	37 400,00	37 400,00	37 400,00	0,00	0,00	0,00				0,00	0,00	0,00		0,00
		4360	Opłaty z tytułu zakupu usług telefonicznych	4 000,00	4 000,00	4 000,00	0,00	0,00	0,00				0,00	0,00	0,00		0,00
		4400	Opłaty za administrację i inne usługi w zakresie księgowości i prawniczych	1 500,00	1 500,00	1 500,00	0,00	0,00	0,00				0,00	0,00	0,00		0,00
		4410	Podręczne służbowe	3 400,00	3 400,00	3 400,00	0,00	0,00	0,00				0,00	0,00	0,00		0,00
		4430	Różne opłaty i składki	600,00	600,00	600,00	0,00	0,00	0,00				0,00	0,00	0,00		0,00
		4440	Opłaty na ZUS	21 300,00	21 300,00	21 300,00	0,00	0,00	0,00				0,00	0,00	0,00		0,00
		4480	Podatek od nieruchomości	900,00	900,00	900,00	0,00	0,00	0,00				0,00	0,00	0,00		0,00
		4520	Opłaty na rzecz budżetów jednostek samorządu terytorialnego	700,00	700,00	700,00	0,00	0,00	0,00				0,00	0,00	0,00		0,00
		4700	Składki na ubezpieczenia społeczne i ubezpieczenia zdrowotne	9 000,00	9 000,00	9 000,00	0,00	0,00	0,00				0,00	0,00	0,00		0,00
85228			Usługi opiekuńcze i specjalistyczne usługi opiekuńcze	314 906,00	314 906,00	311 066,00	3 840,00	0,00	0,00	0,00	0,00	0,00	0,00	0,00	0,00	0,00	0,00
		4110	Składki na ubezpieczenia społeczne	42 496,00	42 496,00	42 496,00	0,00	0,00	0,00				0,00	0,00	0,00		0,00
		4120	Składki na Fundusze Pracy	6 070,00	6 070,00	6 070,00	0,00	0,00	0,00				0,00	0,00	0,00		0,00
		4170	Wynagrodzenia bez obowiązków	262 500,00	262 500,00	262 500,00	0,00	0,00	0,00				0,00	0,00	0,00		0,00
		4300	Zakup usług pozostałych	3 840,00	3 840,00	3 840,00	0,00	0,00	0,00				0,00	0,00	0,00		0,00
85230			Pomoc w zakresie dożywiania	329 088,00	329 088,00	329 088,00	0,00	47 300,00	281 788,00	0,00	281 788,00	0,00	0,00	0,00	0,00	0,00	0,00
		3110	Wydatki na świadczenia społeczne	281 788,00	281 788,00	281 788,00	0,00	0,00	281 788,00				0,00	0,00	0,00		0,00
		4300	Zakup usług pozostałych	47 300,00	47 300,00	47 300,00	0,00	47 300,00	0,00				0,00	0,00	0,00		0,00
85295			Pozostała działalność	190 187,50	104 966,25	295 153,75	295 153,75	41 000,00	500,00	247 553,75	0,00	0,00	0,00	0,00	0,00	0,00	0,00
		3020	Wydatki na obowiązkowe świadczenia socjalne	500,00	500,00	500,00	0,00	0,00	500,00				0,00	0,00	0,00		0,00
		3119	W nagrodę za brzośbienie pracowników	19 360,00	19 360,00	19 360,00				19 360,00							
		4010	W nagrodę za brzośbienie pracowników	30 000,00	30 000,00	30 000,00	0,00	0,00	0,00				0,00	0,00	0,00		0,00
		4019	W nagrodę za brzośbienie pracowników	20 060,04	20 060,04	20 060,04	0,00	0,00	0,00	20 060,04			0,00	0,00	0,00		0,00
		4040	Dodatkowe wynagrodzenie roczne	0,00	0,00	0,00	0,00	0,00	0,00				0,00	0,00	0,00		0,00
		4110	Składki na ubezpieczenia społeczne	5 200,00	5 200,00	5 200,00	0,00	0,00	0,00				0,00	0,00	0,00		0,00
		4117	Składki na ubezpieczenia społeczne	4 225,61	4 225,61	4 225,61				4 225,61							
		4118	Składki na ubezpieczenia społeczne	4 097,43	1 270,32	5 367,75	0,00	0,00	0,00				0,00	0,00	0,00		0,00
		4119	Składki na ubezpieczenia społeczne	3 448,44	465,13	3 913,57	0,00	0,00	0,00				0,00	0,00	0,00		0,00
		4120	Składki na Fundusze Pracy	800,00	800,00	800,00	0,00	0,00	0,00				0,00	0,00	0,00		0,00

1	2	3	4	5	6	7	8	9	10	11	12	13	14	15	16	17	18
		4127	Składki na Fundusze Pracy oraz Solidarnościowy Fundusz Wsparcia Osób Niepełnosprawnych		422,30	422,30				422,30							
		4128	Składki na Fundusze Pracy oraz Solidarnościowy Fundusz Wsparcia Osób Niepełnosprawnych	583,98	765,03	765,03	0,00	0,00	0,00	765,03			0,00	0,00	0,00		0,00
		4129	Składki na Fundusze Pracy oraz Solidarnościowy Fundusz Wsparcia Osób Niepełnosprawnych	491,52	538,02	538,02	0,00	0,00	0,00	538,02			0,00	0,00	0,00		0,00
		4170	Wynagrodzenia bezosobowe	5 000,00	5 000,00	5 000,00	5 000,00	0,00	0,00				0,00	0,00	0,00		0,00
		4177	Wynagrodzenia bezosobowe		24 539,28	24 539,28				24 539,28							
		4178	Wynagrodzenia bezosobowe	63 716,09	71 105,97	71 105,97	0,00	0,00	0,00	71 105,97			0,00	0,00	0,00		0,00
		4179	Wynagrodzenia bezosobowe		2 701,18	2 701,18				2 701,18							
		4210	Zakup materiałów i wyposażenia	5 400,00	5 400,00	5 400,00	0,00	5 400,00	0,00				0,00	0,00	0,00		0,00
		4217	Zakup materiałów i wyposażenia		5 405,06	5 405,06				5 405,06							
		4218	Zakup materiałów i wyposażenia	28 210,94	63 575,94	63 575,94	0,00	0,00	0,00	63 575,94			0,00	0,00	0,00		0,00
		4219	Zakup materiałów i wyposażenia	4 619,06	5 214,00	5 214,00	0,00	0,00	0,00	5 214,00			0,00	0,00	0,00		0,00
		4280	Zakup usług zdrowotnych	600,00	600,00	600,00	0,00	600,00	0,00				0,00	0,00	0,00		0,00
		4300	Zakup usług porośniętych	100,00	100,00	100,00	0,00	100,00	0,00				0,00	0,00	0,00		0,00
		4308	Zakup usług porośniętych	17 360,00	17 360,00	17 360,00	0,00	0,00	0,00	17 360,00			0,00	0,00	0,00		0,00
		4417	Podręczniki, słowniki i kalendarze		2 702,52	2 702,52				2 702,52							
		4419	Podręczniki, słowniki i kalendarze		297,48	297,48				297,48							
853			Pełnienie zadań w zakresie polityki społecznej	1 500,00	1 500,00	1 500,00	0,00	0,00	1 500,00	0,00	0,00	0,00	0,00	0,00	0,00	0,00	0,00
	85311		Rehabilitacja zawodowa i społeczna osób niepełnosprawnych	1 500,00	1 500,00	1 500,00	0,00	0,00	1 500,00	0,00	0,00	0,00	0,00	0,00	0,00	0,00	0,00
		2360	Dotacje celowe z budżetu jednostki samorządu terytorialnego, udzielone w trybie art. 221 ustawy, na finansowanie lub dofinansowanie zadań inwestycyjnych do realizacji przez organy samorządu z tymi fundusze powoła publicznego	1 500,00	1 500,00	1 500,00	0,00	0,00	1 500,00	0,00			0,00	0,00	0,00		0,00
854			EDUKACYJNA I OPIEKA WYCHOWAWCZA	312 900,00	312 900,00	312 900,00	154 600,00	9 000,00	8 000,00	141 300,00	0,00	0,00	0,00	0,00	0,00	0,00	0,00
	85401		Świecznik szkolny	162 900,00	162 900,00	162 900,00	154 600,00	8 000,00	0,00	300,00	0,00	0,00	0,00	0,00	0,00	0,00	0,00
		3020	Wydatki celowe z budżetu jednostki samorządu terytorialnego, udzielone w trybie art. 221 ustawy, na finansowanie lub dofinansowanie zadań inwestycyjnych do realizacji przez organy samorządu z tymi fundusze powoła publicznego	300,00	300,00	300,00	0,00	0,00	0,00	300,00			0,00	0,00	0,00		0,00
		4010	Wynagrodzenia bezosobowe	119 000,00	119 000,00	119 000,00	119 000,00	0,00	0,00	0,00			0,00	0,00	0,00		0,00
		4040	Dotacje celowe z budżetu jednostki samorządu terytorialnego, udzielone w trybie art. 221 ustawy, na finansowanie lub dofinansowanie zadań inwestycyjnych do realizacji przez organy samorządu z tymi fundusze powoła publicznego	11 400,00	11 400,00	11 400,00	11 400,00	0,00	0,00	0,00			0,00	0,00	0,00		0,00
		4110	Składki na ubezpieczenia społeczne	21 400,00	21 400,00	21 400,00	21 400,00	0,00	0,00	0,00			0,00	0,00	0,00		0,00
		4120	Składki na Fundusze Pracy	2 800,00	2 800,00	2 800,00	2 800,00	0,00	0,00	0,00			0,00	0,00	0,00		0,00
		4210	Zakup materiałów i wyposażenia	1 500,00	1 500,00	1 500,00	0,00	0,00	0,00	0,00			0,00	0,00	0,00		0,00
		4440	Dotacje celowe z budżetu jednostki samorządu terytorialnego, udzielone w trybie art. 221 ustawy, na finansowanie lub dofinansowanie zadań inwestycyjnych do realizacji przez organy samorządu z tymi fundusze powoła publicznego	6 500,00	6 500,00	6 500,00	0,00	0,00	0,00	0,00			0,00	0,00	0,00		0,00

1	2	3	4	5	6	7	8	9	10	11	12	13	14	15	16	17	18
	85412		Kołanie i obóz oraz inne formy wypoczynku dzieci i młodzieży w tym także szkolenia młodzieży	8 000,00	0,00	8 000,00	0,00	0,00	8 000,00	0,00	0,00	0,00	0,00	0,00	0,00	0,00	0,00
		2360	Dotacje celowe budżetu jednostki samorządu terytorialnego udzielone na trybie art. 221 ustawy, na finansowanie lub dofinansowanie zadań określonych do realizacji przez organizację pożytku publicznego	8 000,00		8 000,00	0,00	0,00	8 000,00	0,00			0,00	0,00	0,00		0,00
	85415		Pomoc materialna dla uczniów	141 000,00	0,00	141 000,00	0,00	1 000,00	0,00	140 000,00	0,00	0,00	0,00	0,00	0,00	0,00	0,00
		2910	Zwrot dotacji oraz płatności w tym wydatki na wydatki finansowane z innych źródeł / przeznaczeniem lub w celu realizacji z narzuconym procedurą o kosztach mowa w art. 184 ustawy, pobranych materialnie lub w nadmiernej wysokości	1 000,00		1 000,00	0,00	1 000,00	0,00	0,00			0,00	0,00	0,00		0,00
		3240	Stypendia dla uczniów	139 000,00		139 000,00	0,00	0,00	0,00	139 000,00			0,00	0,00	0,00		0,00
		3260	Inne formy pomocy dla uczniów	1 000,00		1 000,00	0,00	0,00	0,00	1 000,00			0,00	0,00	0,00		0,00
	85446		Dokształcanie i doskonalenie nauczycieli	1 000,00	0,00	1 000,00	0,00	0,00	0,00	1 000,00	0,00	0,00	0,00	0,00	0,00	0,00	0,00
		3020	Wydatki na wydatki na inne dotacje celowe	1 000,00		1 000,00	0,00	0,00	0,00	1 000,00			0,00	0,00	0,00		0,00
855			RODZINA	24 883 377,00	0,00	24 883 377,00	841 789,00	444 245,00	0,00	23 597 343,00	0,00	0,00	0,00	0,00	0,00	0,00	0,00
	85501		Swiadczenie wychowawcze	15 032 529,00	0,00	15 032 529,00	105 800,00	25 600,00	0,00	14 901 129,00	0,00	0,00	0,00	0,00	0,00	0,00	0,00
		2910	Zwrot dotacji oraz płatności w tym wydatki na wydatki finansowane z innych źródeł / przeznaczeniem lub w celu realizacji z narzuconym procedurą o kosztach mowa w art. 184 ustawy, pobranych materialnie lub w nadmiernej wysokości	3 000,00		3 000,00	0,00	3 000,00	0,00	0,00			0,00	0,00	0,00		0,00
	3110		Kasa, fundacja społeczna	14 900 829,00		14 900 829,00	0,00	0,00	0,00	14 900 829,00			0,00	0,00	0,00		0,00
	3020		Wydatki na wydatki na inne dotacje celowe	300,00		300,00	0,00	0,00	0,00	300,00			0,00	0,00	0,00		0,00
	4010		Wydatki na wydatki na inne dotacje celowe	75 000,00		75 000,00	75 000,00	0,00	0,00	0,00			0,00	0,00	0,00		0,00
	4040		Dotacje celowe na wydatki na inne dotacje celowe	7 300,00		7 300,00	7 300,00	0,00	0,00	0,00			0,00	0,00	0,00		0,00
	4110		Składki na ubezpieczenia społeczne	15 300,00		15 300,00	15 300,00	0,00	0,00	0,00			0,00	0,00	0,00		0,00
	4120		Składki na Fundusze Pracy	2 200,00		2 200,00	2 200,00	0,00	0,00	0,00			0,00	0,00	0,00		0,00
	4170		Wydatki na wydatki na inne dotacje celowe	6 000,00		6 000,00	6 000,00	0,00	0,00	0,00			0,00	0,00	0,00		0,00
	4210		Zakup materiałów i wyposażenia	7 000,00		7 000,00	0,00	7 000,00	0,00	0,00			0,00	0,00	0,00		0,00
	4270		Zakup usług remontowych	1 000,00		1 000,00	0,00	1 000,00	0,00	0,00			0,00	0,00	0,00		0,00
	4280		Zakup usług zdrowotnych	200,00		200,00	0,00	200,00	0,00	0,00			0,00	0,00	0,00		0,00
	4300		Zakup usług poczętych	7 600,00		7 600,00	0,00	7 600,00	0,00	0,00			0,00	0,00	0,00		0,00

1	2	3	4	5	6	7	8	9	10	11	12	13	14	15	16	17	18
		4280	Zakup usług zdrowotnych	200,00	200,00	0,00	200,00	0,00	0,00	0,00			0,00	0,00	0,00		0,00
		4410	Pracowni służbowe i opiekunów	6 600,00	6 600,00	0,00	6 600,00	0,00	0,00	0,00			0,00	0,00	0,00		0,00
		4440	Opłaty na zakłady funduszy socjalnych i społecznych	1 300,00	1 300,00	0,00	1 300,00	0,00	0,00	0,00			0,00	0,00	0,00		0,00
		4580	Pozostałe odsetki	100,00	100,00	0,00	100,00	0,00	0,00	0,00			0,00	0,00	0,00		0,00
	85505		Tworzenie i funkcjonowanie	543 549,00	543 549,00	427 589,00	113 960,00	0,00	2 000,00	0,00	0,00	0,00	0,00	0,00	0,00	0,00	0,00
		3020	Wydatki osobowe niezaliczone do wydatków	2 000,00	2 000,00	0,00	0,00	0,00	2 000,00	0,00			0,00	0,00	0,00		0,00
		4010	Wynagrodzenia i świadczenia pracownicze	355 492,00	355 492,00	355 492,00	0,00	0,00	0,00	0,00			0,00	0,00	0,00		0,00
		4110	Składki na ubezpieczenia społeczne	60 875,00	60 875,00	60 875,00	0,00	0,00	0,00	0,00			0,00	0,00	0,00		0,00
		4120	Składki na Fundusz Pracy	8 722,00	8 722,00	8 722,00	0,00	0,00	0,00	0,00			0,00	0,00	0,00		0,00
		4170	Składki na Fundusz Bezrobocia	2 500,00	2 500,00	2 500,00	0,00	0,00	0,00	0,00			0,00	0,00	0,00		0,00
		4210	Zakup materiałów i wyposażenia	8 000,00	8 000,00	0,00	8 000,00	0,00	0,00	0,00			0,00	0,00	0,00		0,00
		4220	Zakup środków transportu	2 600,00	2 600,00	0,00	2 600,00	0,00	0,00	0,00			0,00	0,00	0,00		0,00
		4260	Zakup energii	35 000,00	35 000,00	0,00	35 000,00	0,00	0,00	0,00			0,00	0,00	0,00		0,00
		4280	Zakup usług zdrowotnych	1 000,00	1 000,00	0,00	1 000,00	0,00	0,00	0,00			0,00	0,00	0,00		0,00
		4300	Zakup usług pozostałych	51 000,00	51 000,00	0,00	51 000,00	0,00	0,00	0,00			0,00	0,00	0,00		0,00
		4360	Opłaty z tytułu zakupu usług telekomunikacyjnych	700,00	700,00	0,00	700,00	0,00	0,00	0,00			0,00	0,00	0,00		0,00
		4410	Pracowni służbowe i opiekunów	500,00	500,00	0,00	500,00	0,00	0,00	0,00			0,00	0,00	0,00		0,00
		4430	Pracowni opieki i składowi	300,00	300,00	0,00	300,00	0,00	0,00	0,00			0,00	0,00	0,00		0,00
		4440	Opłaty na zakłady funduszy socjalnych i społecznych	11 860,00	11 860,00	0,00	11 860,00	0,00	0,00	0,00			0,00	0,00	0,00		0,00
		4520	Opłaty na rzecz budżetu jednostek samorządu terytorialnego	2 000,00	2 000,00	0,00	2 000,00	0,00	0,00	0,00			0,00	0,00	0,00		0,00
		4700	Szkolenia pracowników i funkcjonariuszy jednostek samorządu terytorialnego	1 000,00	1 000,00	0,00	1 000,00	0,00	0,00	0,00			0,00	0,00	0,00		0,00
	85508		Różny zastępcze	142 400,00	142 400,00	0,00	142 400,00	0,00	0,00	0,00	0,00	0,00	0,00	0,00	0,00	0,00	0,00
		4330	Zakup usług przez jednostki samorządu terytorialnego od innych jednostek samorządu terytorialnego	142 400,00	142 400,00	0,00	142 400,00	0,00	0,00	0,00			0,00	0,00	0,00		0,00
	85510		Diakonie i placówki opiekuńczo-wychowawcze	29 000,00	29 000,00	0,00	29 000,00	0,00	0,00	0,00	0,00	0,00	0,00	0,00	0,00	0,00	0,00
		4330	Zakup usług przez jednostki samorządu terytorialnego od innych jednostek samorządu terytorialnego	29 000,00	29 000,00	0,00	29 000,00	0,00	0,00	0,00			0,00	0,00	0,00		0,00
	85513		Składki na ubezpieczenie zdrowotne	101 325,00	101 325,00	0,00	101 325,00	0,00	0,00	0,00	0,00	0,00	0,00	0,00	0,00	0,00	0,00
		4130	Składki na ubezpieczenie zdrowotne	101 325,00	101 325,00	0,00	101 325,00	0,00	0,00	0,00			0,00	0,00	0,00		0,00
900			GOSPODARSTWA ROLNICZAN I OCHRONA ŚRODOWISKA	8 843 296,00	8 843 296,00	0,00	8 843 296,00	0,00	800,00	0,00	0,00	0,00	2 623 800,00	2 623 800,00	0,00	0,00	0,00
	90001		Gospodarka rolnicza i ochrona wód	35 200,00	35 200,00	0,00	35 200,00	0,00	0,00	0,00	0,00	0,00	0,00	0,00	0,00	0,00	0,00
		4300	Zakup usług pozostałych	2 000,00	2 000,00	0,00	2 000,00	0,00	0,00	0,00			0,00	0,00	0,00		0,00
		4430	Pracowni opieki i składowi	30 000,00	30 000,00	0,00	30 000,00	0,00	0,00	0,00			0,00	0,00	0,00		0,00

1	2	3	4	5	6	7	8	9	10	11	12	13	14	15	16	17	18
		4520	Opłaty na rzecz budżetowych jednostek samorządu terytorialnego	3 200,00		3 200,00	0,00	3 200,00	0,00	0,00			0,00	0,00	0,00		0,00
90002			Gospodarka odpadami	0,00	3 101 661,00	3 101 661,00	168 210,00	2 932 451,00	0,00	800,00	0,00	0,00	0,00	0,00	0,00	0,00	0,00
		3020	Opłaty osobiste i materialne do wynagrodzeń	800,00	800,00	800,00	0,00	0,00	800,00								
		4010	Wynagrodzenia osobowe pracowników	129 500,00	129 500,00	129 500,00	129 500,00	0,00	0,00	0,00							
		4040	Dodatkowe wynagrodzenie roczne	10 100,00	10 100,00	10 100,00	10 100,00	0,00	0,00	0,00							
		4110	Składki na ubezpieczenia społeczne	24 170,00	24 170,00	24 170,00	24 170,00	0,00	0,00	0,00							
		4120	Składki na Fundusz Pracy	3 440,00	3 440,00	3 440,00	3 440,00	0,00	0,00	0,00							
		4170	Wynagrodzenia osobowe	1 000,00	1 000,00	1 000,00	1 000,00	0,00	0,00	0,00							
		4210	Zakup materiałów i wyposażenia	2 000,00	2 000,00	2 000,00	0,00	2 000,00	0,00	0,00							
		4300	Zakup usług pocztowych	2 913 873,00	2 913 873,00	2 913 873,00	0,00	2 913 873,00	0,00	0,00			0,00	0,00	0,00		0,00
		4360	Opłaty z tytułu zakupu usług telekomunikacyjnych	600,00	600,00	600,00	0,00	600,00	0,00	0,00			0,00	0,00	0,00		0,00
		4410	Podróż służbowe krajowe	4 000,00	4 000,00	4 000,00	0,00	4 000,00	0,00	0,00							
		4440	Opłaty na ZUS	3 178,00	3 178,00	3 178,00	0,00	3 178,00	0,00	0,00							
		4610	Koszty postępowania administracyjnego i prekuracji	5 000,00	5 000,00	5 000,00	0,00	5 000,00	0,00	0,00							
		4700	Szkolenia pracowników niebędących członkami korpusu służby cywilnej	4 000,00	4 000,00	4 000,00	0,00	4 000,00	0,00	0,00							
90003			Opieczętowanie miejsc i wózków	527 000,00	527 000,00	527 000,00	0,00	527 000,00	0,00	0,00	0,00	0,00	0,00	0,00	0,00	0,00	0,00
		4300	Zakup usług pocztowych	527 000,00	527 000,00	527 000,00	0,00	527 000,00	0,00	0,00			0,00	0,00	0,00		0,00
90004			Urządzenie i remonty w miejscach i gmachach	44 770,00	44 770,00	44 770,00	0,00	44 770,00	0,00	0,00	0,00	0,00	0,00	0,00	0,00	0,00	0,00
		4210	Zakup materiałów i wyposażenia	32 220,00	32 220,00	32 220,00	0,00	32 220,00	0,00	0,00			0,00	0,00	0,00		0,00
		4260	Zakup energii	0,00	0,00	0,00	0,00	0,00	0,00	0,00			0,00	0,00	0,00		0,00
		4270	Zakup usług remontowych	3 000,00	3 000,00	3 000,00	0,00	3 000,00	0,00	0,00			0,00	0,00	0,00		0,00
		4300	Zakup usług pocztowych	9 550,00	9 550,00	9 550,00	0,00	9 550,00	0,00	0,00			0,00	0,00	0,00		0,00
90013			Schroniska dla zwierząt	98 000,00	98 000,00	98 000,00	0,00	53 000,00	45 000,00	0,00	0,00	0,00	0,00	0,00	0,00	0,00	0,00
		2310	Dostęp do informacji publicznej na podstawie ustawy o dostępie do informacji publicznej, nie powołany na podstawie ustawy o dostępie do informacji publicznej	45 000,00	45 000,00	45 000,00	0,00	0,00	45 000,00	0,00			0,00	0,00	0,00		0,00
		4210	Zakup materiałów i wyposażenia	3 000,00	3 000,00	3 000,00	0,00	3 000,00	0,00	0,00			0,00	0,00	0,00		0,00
		4300	Zakup usług pocztowych	50 000,00	50 000,00	50 000,00	0,00	50 000,00	0,00	0,00			0,00	0,00	0,00		0,00
90015			Oświetlenie ulic, placów i dróg	860 200,00	860 200,00	860 200,00	0,00	745 000,00	0,00	0,00	0,00	0,00	115 200,00	115 200,00	0,00	0,00	0,00
		4210	Zakup materiałów i wyposażenia	3 000,00	3 000,00	3 000,00	0,00	3 000,00	0,00	0,00			0,00	0,00	0,00		0,00
		4260	Zakup energii	80 000,00	80 000,00	80 000,00	0,00	80 000,00	0,00	0,00			0,00	0,00	0,00		0,00
		4270	Zakup usług remontowych	37 000,00	37 000,00	37 000,00	0,00	37 000,00	0,00	0,00			0,00	0,00	0,00		0,00

1	2	3	4	5	6	7	8	9	10	11	12	13	14	15	16	17	18
		4300	Zakup usług pozostałych	625 000,00	625 000,00	0,00	625 000,00	0,00	0,00				0,00	0,00	0,00		0,00
		6050	Wydatki inwestycyjne JST	115 200,00	115 200,00	0,00	0,00	0,00	0,00				115 200,00	115 200,00	0,00		0,00
90019			Wybory i wydatki związane z promowaniem środków z opłat i kar za korzystanie ze terenu	4 000 000,00	1 541 400,00	0,00	1 541 400,00	0,00	0,00	0,00	0,00	0,00	2 458 600,00	2 458 600,00	0,00	0,00	0,00
		2960	Przebieg restrykcyjny	944 000,00	944 000,00	0,00	944 000,00	0,00	0,00				0,00	0,00	0,00		0,00
		4210	Zakup materiałów i usług	17 000,00	17 000,00	0,00	17 000,00	0,00	0,00				0,00	0,00	0,00		0,00
		4260	Zakup energii	3 000,00	3 000,00	0,00	3 000,00	0,00	0,00				0,00	0,00	0,00		0,00
		4270	Zakup usług remontowych	167 500,00	167 500,00	0,00	167 500,00	0,00	0,00				0,00	0,00	0,00		0,00
		4300	Zakup usług pozostałych	409 900,00	409 900,00	0,00	409 900,00	0,00	0,00				0,00	0,00	0,00		0,00
		6050	Wydatki inwestycyjne JST	1 891 850,00	1 891 850,00	0,00	0,00	0,00	0,00				1 891 850,00	1 891 850,00	0,00		0,00
		6060	Wydatki na zakup inwestycyjne jednostek budowlanych	100 000,00	100 000,00	0,00	0,00	0,00	0,00				100 000,00	100 000,00	0,00		0,00
		6230	Dotacje celowe z budżetu na finansowanie lub definiowanie i realizację realizacji inwestycji i zakupów inwestycyjnych jednostek inwestycyjnych do sektora finansów publicznych	21 000,00	21 000,00	0,00	0,00	0,00	0,00				21 000,00	21 000,00	0,00		0,00
		6300	Dotacja celowa na pomoc finansową udzielaną między jednostkami samorządu terytorialnego na definiowanie i realizację realizacji inwestycji i zakupów inwestycyjnych	445 750,00	445 750,00	0,00	0,00	0,00	0,00				445 750,00	445 750,00	0,00		0,00
90095			Pozostała działalność	176 465,00	126 465,00	14 365,00	112 100,00	0,00	0,00	0,00	0,00	0,00	50 000,00	50 000,00	0,00	0,00	0,00
		4110	Składki na ubezpieczenie społeczne	2 125,00	2 125,00	2 125,00	0,00	0,00	0,00				0,00	0,00	0,00		0,00
		4170	Wydatki na nagrody i bezzwrotne dotacje	12 240,00	12 240,00	12 240,00	0,00	0,00	0,00				0,00	0,00	0,00		0,00
		4210	Zakup materiałów i usług	11 400,00	11 400,00	0,00	11 400,00	0,00	0,00				0,00	0,00	0,00		0,00
		4260	Zakup energii	13 000,00	13 000,00	0,00	13 000,00	0,00	0,00				0,00	0,00	0,00		0,00
		4270	Zakup usług remontowych	11 000,00	11 000,00	0,00	11 000,00	0,00	0,00				0,00	0,00	0,00		0,00
		4300	Zakup usług pozostałych	69 600,00	69 600,00	0,00	69 600,00	0,00	0,00				0,00	0,00	0,00		0,00
		4520	Opłaty na rzecz budżetu jednostek samorządu terytorialnego	7 100,00	7 100,00	0,00	7 100,00	0,00	0,00				0,00	0,00	0,00		0,00
		6050	Wydatki inwestycyjne JST	30 000,00	30 000,00	0,00	0,00	0,00	0,00				30 000,00	30 000,00	0,00		0,00
		6060	Wydatki na zakup inwestycyjne jednostek budowlanych	20 000,00	20 000,00	0,00	0,00	0,00	0,00				20 000,00	20 000,00	0,00		0,00
921			KULTURA I OCHRONA DZIEDZICTWA NARODOWEGO	2 513 699,72	1 881 699,72	15 000,00	436 304,72	1 430 395,00	0,00	0,00	0,00	0,00	632 000,00	632 000,00	0,00	0,00	0,00
	92109		Druki i torowiska kultury, swietle i dźwięk	1 975 738,74	1 343 738,74	0,00	267 343,74	1 076 395,00	0,00	0,00	0,00	0,00	632 000,00	632 000,00	0,00	0,00	0,00
	2800		Dotacja celowa z budżetu dla pozwolenia na jeden rok zakupów do sektora finansów publicznych	367 050,00	367 050,00	0,00	0,00	367 050,00	0,00				0,00	0,00	0,00		0,00
	2480		Dotacja celowa z budżetu dla miast kultury	709 345,00	709 345,00	0,00	0,00	709 345,00	0,00				0,00	0,00	0,00		0,00

1	2	3	4	5	6	7	8	9	10	11	12	13	14	15	16	17	18
		4210	Zakup materiałów i wyposażenia	132 367,05	132 367,05	0,00	132 367,05	0,00	0,00				0,00	0,00	0,00		0,00
		4260	Zakup energii	40 917,31	40 917,31	0,00	40 917,31	0,00	0,00				0,00	0,00	0,00		0,00
		4270	Zakup usług remontowych	31 600,00	31 600,00	0,00	31 600,00	0,00	0,00				0,00	0,00	0,00		0,00
		4300	Zakup usług pozostałych	42 620,98	42 620,98	0,00	42 620,98	0,00	0,00				0,00	0,00	0,00		0,00
		4430	Różne opłaty i składki	4 272,40	4 272,40	0,00	4 272,40	0,00	0,00				0,00	0,00	0,00		0,00
		4520	Opłaty na rzecz budżetów jednostek samorządu terytorialnego	15 566,00	15 566,00	0,00	15 566,00	0,00	0,00				0,00	0,00	0,00		0,00
		6050	Wzrosty inwestycyjne jednostek budżetowych	601 000,00	601 000,00	0,00	0,00	0,00	0,00				601 000,00	601 000,00	0,00		0,00
		6220	Dotacje celowe z budżetu na finansowanie lub dofinansowanie kosztów realizacji inwestycji i zakupów materiałów i wyposażenia jednostek sektora finansów publicznych	31 000,00	31 000,00	0,00	0,00	0,00	0,00				31 000,00	31 000,00	0,00		0,00
	92116		Biblioteki	324 000,00	324 000,00	0,00	0,00	0,00	324 000,00	0,00	0,00	0,00	0,00	0,00	0,00	0,00	0,00
		2480	Dotacje jednostek z budżetu dla instytucji Kultury	324 000,00	324 000,00	0,00	0,00	0,00	324 000,00	0,00			0,00	0,00	0,00		0,00
	92120		Ochrona zabytków i opieka nad zabytkami	45 000,00	45 000,00	0,00	15 000,00	0,00	30 000,00	0,00	0,00	0,00	0,00	0,00	0,00	0,00	0,00
		4170	Wynagrodzenia biurowe	15 000,00	15 000,00	0,00	15 000,00	0,00	0,00				0,00	0,00	0,00		0,00
		2720	Dotacje celowe z budżetu na finansowanie lub dofinansowanie prac remontowych i konserwacyjnych obiektów kulturalnych przeznaczone na realizację inwestycji i zakupów materiałów i wyposażenia jednostek sektora finansów publicznych	30 000,00	30 000,00	0,00	0,00	0,00	30 000,00	0,00			0,00	0,00	0,00		0,00
	92195		Pracownia działalności	168 960,98	168 960,98	0,00	0,00	168 960,98	0,00	0,00	0,00	0,00	0,00	0,00	0,00	0,00	0,00
		4190	Nagrody konkursowe	9 870,00	9 870,00	0,00	0,00	9 870,00	0,00	0,00			0,00	0,00	0,00		0,00
		4210	Zakup materiałów i wyposażenia	70 621,98	70 621,98	0,00	70 621,98	0,00	0,00				0,00	0,00	0,00		0,00
		4260	Zakup energii	2 250,00	2 250,00	0,00	0,00	2 250,00	0,00	0,00			0,00	0,00	0,00		0,00
		4270	Zakup usług remontowych	0,00	0,00	0,00	0,00	0,00	0,00	0,00			0,00	0,00	0,00		0,00
		4300	Zakup usług pozostałych	80 260,00	80 260,00	0,00	80 260,00	0,00	0,00				0,00	0,00	0,00		0,00
		4430	Różne opłaty i składki	4 959,00	4 959,00	0,00	4 959,00	0,00	0,00				0,00	0,00	0,00		0,00
		4520	Opłaty na rzecz budżetów jednostek samorządu terytorialnego	1 000,00	1 000,00	0,00	0,00	1 000,00	0,00	0,00			0,00	0,00	0,00		0,00
926			KULTURA FIZYCZNA I SPORT	2 206 638,72	2 154 737,72	0,00	728 238,00	1 182 337,72	1 500,00	0,00	0,00	0,00	51 901,00	51 901,00	0,00	0,00	0,00
	92601		Obiekty sportowe	1 945 243,47	1 893 342,47	0,00	728 238,00	1 163 604,47	0,00	0,00	0,00	0,00	51 901,00	51 901,00	0,00	0,00	0,00
		3020	Wzrosty celowe na finansowanie inwestycji	1 500,00	1 500,00	0,00	0,00	0,00	1 500,00				0,00	0,00	0,00		0,00
		4010	Wzrosty celowe na finansowanie inwestycji	450 600,00	450 600,00	0,00	450 600,00	0,00	0,00				0,00	0,00	0,00		0,00
		4040	Dotacje celowe na finansowanie inwestycji	32 434,00	32 434,00	0,00	32 434,00	0,00	0,00				0,00	0,00	0,00		0,00
		4110	Składki na ubezpieczenie społeczne	87 724,00	87 724,00	0,00	87 724,00	0,00	0,00				0,00	0,00	0,00		0,00
		4120	Składki na Fundusz Pracy	10 300,00	10 300,00	0,00	10 300,00	0,00	0,00				0,00	0,00	0,00		0,00

1	2	3	4	5	6	7	8	9	10	11	12	13	14	15	16	17	18
		4170	W. nagrody i premia honorowa	147 180,00	147 180,00	147 180,00	0,00	0,00	0,00				0,00	0,00	0,00		0,00
		4190	Nagrody konkursowe	156 850,00	156 850,00	156 850,00	0,00	0,00	0,00				0,00	0,00	0,00		0,00
		4210	Zakup materiałów i wyposażenia	183 316,54	183 316,54	183 316,54	0,00	0,00	0,00				0,00	0,00	0,00		0,00
		4260	Zakup energii	191 150,00	191 150,00	191 150,00	0,00	0,00	0,00				0,00	0,00	0,00		0,00
		4270	Zakup usług remontowych	74 750,00	74 750,00	74 750,00	0,00	0,00	0,00				0,00	0,00	0,00		0,00
		4280	Zakup usług zdrowotnych	200,00	200,00	200,00	0,00	0,00	0,00				0,00	0,00	0,00		0,00
		4300	Zakup usług pocztowych	510 103,93	510 103,93	510 103,93	0,00	0,00	0,00				0,00	0,00	0,00		0,00
		4360	Opłaty z tytułu zakupu usług (eksploatacja, opłaty)	2 400,00	2 400,00	2 400,00	0,00	0,00	0,00				0,00	0,00	0,00		0,00
		4410	Podatki i składowe kary	5 300,00	5 300,00	5 300,00	0,00	0,00	0,00				0,00	0,00	0,00		0,00
		4430	Rozne opłaty i składki	12 600,00	12 600,00	12 600,00	0,00	0,00	0,00				0,00	0,00	0,00		0,00
		4440	Opłaty na ZUS	12 712,00	12 712,00	12 712,00	0,00	0,00	0,00				0,00	0,00	0,00		0,00
		4480	Podatek od nieruchomości	3 480,00	3 480,00	3 480,00	0,00	0,00	0,00				0,00	0,00	0,00		0,00
		4520	Opłaty na rzecz budżetu jednostek samorządu terytorialnego	8 242,00	8 242,00	8 242,00	0,00	0,00	0,00				0,00	0,00	0,00		0,00
		4700	Szkolenia pracowników niebędących członkami korpusu służby cywilnej	2 500,00	2 500,00	2 500,00	0,00	0,00	0,00				0,00	0,00	0,00		0,00
		6050	Władki i inne wydatki budżetowe	37 901,00	37 901,00	37 901,00	0,00	0,00	0,00				37 901,00	37 901,00	0,00		0,00
		6060	Wydatki na zakupy rzeczowe	14 000,00	14 000,00	14 000,00	0,00	0,00	0,00				14 000,00	14 000,00	0,00		0,00
92605			Zadania w zakresie kultury fizycznej	217 762,00	217 762,00	217 762,00	0,00	217 762,00	0,00	0,00	0,00	0,00	0,00	0,00	0,00	0,00	0,00
		2360	Dotacje celowe z budżetu jednostki samorządu terytorialnego na cele w trybie art. 221 ustawy o finansach publicznych do realizacji zadań organizowanych przez jednostkę publiczną	217 762,00	217 762,00	217 762,00	0,00	217 762,00	0,00				0,00	0,00	0,00		0,00
92695			Pozostała działalność	43 633,25	43 633,25	43 633,25	0,00	18 733,25	0,00	0,00	0,00	0,00	0,00	0,00	0,00	0,00	0,00
		2360	Dotacje celowe z budżetu jednostki samorządu terytorialnego na cele w trybie art. 221 ustawy o finansach publicznych do realizacji zadań organizowanych przez jednostkę publiczną	24 900,00	24 900,00	24 900,00	0,00	24 900,00	0,00				0,00	0,00	0,00		0,00
		4190	Nagrody konkursowe	2 000,00	2 000,00	2 000,00	0,00	2 000,00	0,00	0,00			0,00	0,00	0,00		0,00
		4210	Zakup materiałów i wyposażenia	3 400,00	3 400,00	3 400,00	0,00	3 400,00	0,00	0,00			0,00	0,00	0,00		0,00
		4300	Zakup usług pocztowych	13 333,25	13 333,25	13 333,25	0,00	13 333,25	0,00	0,00			0,00	0,00	0,00		0,00

Zadania inwestycyjne (jednoroczne i wieloletnie przewidziane do realizacji w 2020r.)

Planowane nakłady																				
Lp.	Dział	Rozdz.	§**	Nazwa zadania inwestycyjnego i okres realizacji	Łączne koszty finansowe (7 + 8 + 13 + 14)	Nakłady poniesione do końca 2019 r.	Rok budżetowy 2020 (9+10+11+12)				w tym źródła finansowania					2021r.		2022r.		Jednostka organizacyjna realizująca zadanie lub koordynująca program
							R-m	Wieloletnie	Jednoroczne	dochody własne j.s.t.	Kredyty i pożyczki	środki pochodzące z innych źródeł *	środki wymienione w art.5 ust. 1 pkt 2 i 3 u.f.p.	środki z budżetu UE i inne	środki z budżetu UE i inne	Środki własne				
1		2	3	4	5	6	7		8			9	10	11	12	13	14	15		
1	010	01095	6050	Odnowa Wsi Woj. Warm. Maz. – Wies Warmii , mazur i Powiśla – Aktywna Wies Warmii Mazur i Powiśla 2020 r.	40 000,00			40 000,00				20 000,00							UM w Suszu	
2	010	01095	6050	Małe Granaty Sołeckie Marszałka Województwa Warmińsko – Mazurskiego w 2020 r.	16 000,00			16 000,00				8 000,00							UM w Suszu	
3	600	60013	6050	Przebudowa skrzyżowania drogi wojewódzkiej nr 521 - zjazd do miejscowości Adamowo	429 450,00	18 450,00		411 000,00	411 000,00			411 000,00							UM w Suszu	
4	600	60016	6050	Przebudowa drogi gminnej nr 143010N Redaki - Babiety Małe i nr 143011N Babiety Wielkie-Babiety Małe	3 410 680,00	161 500,00		3 249 180,00	3 249 180,00			1 305 700,00			1 943 480,00				UM w Suszu	
5	600	60016	6050	Przebudowa Drogi Babiety Wielkie do Szkół	637 020,00	63 500,00		573 520,00	573 520,00			232 410,00			341 110,00				UM w Suszu	
6	600	60016	6050	Przebudowa drogi gminnej - sięgacz do ul. Willowej w Suszu	442 840,00	89 840,00		353 000,00	353 000,00			353 000,00							UM w Suszu	
7	600	60016	6050	Przebudowa drogi gminnej - ul. Wiejska	300 000,00			50 000,00	50 000,00			50 000,00					250 000,00		UM w Suszu	
8	600	60016	6050	Przebudowa drogi gminnej - ul.ostedle Leśne	350 000,00			350 000,00				350 000,00							UM w Suszu	
9	600	60016	6050	Przebudowa drogi ul. A. Asnyka i M. Reja	550 000,00			100 000,00	100 000,00			100 000,00					450 000,00		UM w Suszu	
10	600	60016	6050	Przebudowa placu przy szkole podstawowej w Piotrkowie	40 000,00			40 000,00				40 000,00							UM w Suszu	

1	2	3	4	5	6	7	8			9	10	11	12	13	14	15
11	600	60016	6050	Opracowanie dokumentacji projektowych	35 000,00		35 000,00		35 000,00	35 000,00						UM w Suszu
12	600	60016	6050	Projekt przepustu drogowego w ul. Ilawskiej DW521	18 000,00		18 000,00		18 000,00	18 000,00						UM w Suszu
13	700	70005	6060	Wykup gruntów	21 000,00		21 000,00		21 000,00	21 000,00						UM w Suszu
14	700	70095	6050	Wykonanie dokumentacji projektowej - adaptacja pomieszczeń po byłej świetlicy wiejskiej w Kamieńcu na lokale mieszkalne	15 000,00		15 000,00		15 000,00	15 000,00						UM w Suszu
15	750	75023	6050	Wykonanie inwentaryzacji, oceny stanu i koncepcji zagospodarowania budynku przy ulicy Piastowskiej w Suszu	22 000,00		22 000,00		22 000,00	22 000,00						UM w Suszu
16	750	75023	6058 6059	Rozwój e-usług publicznych w Gminie Susz	1 118 685,00	9 840,00	1 108 845,00	1 108 845,00	1 108 845,00	241 533,00			867 312,00			UM w Suszu
17	754	75412	6050	Budowa zaplecza garażowo socjalnego dla OSP w Jakubowie Kisielickim-II etap	452 275,00	262 275,00	190 000,00	190 000,00	190 000,00	190 000,00						UM w Suszu
18	754	75412	6050	Budowa garażu dla pojazdu ratowniczo-gaśniczego w OSP Redaki	39 000,00		39 000,00		39 000,00	39 000,00						UM w Suszu
19	801	80101	6050	Projekt odwodnienia budynku szkoły podstawowej w Babiętach Wielkich	15 000,00		15 000,00		15 000,00	15 000,00						UM w Suszu
20	801	80101	6050	Projekt przebudowy pomieszczeń w budynku szkoły podstawowej w Piotrkowie	10 000,00		10 000,00		10 000,00	10 000,00						UM w Suszu
21	801	80148	6060	Zakup kotła wazelnego	15 000,00		15 000,00		15 000,00	15 000,00						Przedskole w Suszu
22	900	90015	6050	Budowa oświetlenia ulicznego; budowa przyłączy i szafek energetycznych	827 000,00	727 000,00	100 000,00	100 000,00	100 000,00	100 000,00						UM w Suszu
23	900	90015	6050	Projekty sieci oświetlenia ulicznego na terenie miasta i gminy	15 200,00		15 200,00		15 200,00	15 200,00						UM w Suszu
24	900	90019	6050	Budowa kontenerowej stacji uzdatniania wody w Dolinie	422 825,00	33 825,00	389 000,00	389 000,00	389 000,00	389 000,00						UM w Suszu

1	2	3	4	5	6	7	8			9	10	11	12	13	14	15
25	900	90019	6050	Przebudowa pokrycia dachu budynku i pomieszczeń Nr 2, 4 Urzędu Miejskiego w Suszu	480 000,00		480 000,00		480 000,00	480 000,00						UM w Suszu
26	900	90019	6050	Projekt przebudowy dachu i termomodernizacji budynku szkoły podstawowej w Lubnowy	20 000,00		20 000,00		20 000,00	20 000,00						UM w Suszu
27	900	90019	6050	Wymiana pieca CO w SP Jawty Wielkie	40 000,00		40 000,00		40 000,00	40 000,00						SP Jawty Wielkie
28	900	90019	6050	Rozbudowa przepompowni ścieków przy ul. Iławskiej w Suszu	1 500 000,00		700 000,00	700 000,00		700 000,00				800 000,00		UM w Suszu
29	900	90019	6050	Przebudowa pokrycia dachu budynku świetlicy w Krzyweu	30 000,00		30 000,00		30 000,00	30 000,00						UM w Suszu
30	900	90019	6050	Projekt zrównoważonej ścieżki rowerowej	50 000,00		50 000,00		50 000,00	50 000,00						UM w Suszu
31	900	90019	6050	Budowa sieci kanalizacji sanitarnej Jawty Małe - Nipkowie	850 000,00		182 850,00	182 850,00		182 850,00				667 150,00		UM w Suszu
32	900	90019	6060	Budowa sieci wodociągowej Adamowie	50 000,00		50 000,00		50 000,00	50 000,00						UM w Suszu
33	900	90019	6060	Zakup sprzętu ratowniczo-gaśniczego	50 000,00		50 000,00		50 000,00	50 000,00						UM w Suszu
34	900	90095	6050	Rozbudowa monitoringu i systemów alarmowych	200 500,00	170 500,00	30 000,00	30 000,00		30 000,00						UM w Suszu
35	900	90095	6060	Zakup iluminacji świetlnych	20 000,00		20 000,00		20 000,00	20 000,00						UM w Suszu
36	921	92109	6050	Projekt budowy windy w budynku Suskiego Ośrodka Kultury w Suszu	25 000,00		25 000,00		25 000,00	25 000,00						UM w Suszu
37	921	92109	6050	Budowa świetlicy wiejskiej w Bronowie	832 670,00	272 670,00	560 000,00	560 000,00		560 000,00						UM w Suszu
38	921	92109	6050	Projekt dobudowy sanitariatów do istniejącej świetlicy w Zakowicach	8 000,00		8 000,00		8 000,00	8 000,00						UM w Suszu
39	921	92109	6050	Projekt dobudowy sanitariatów do istniejącej świetlicy w Emilianowie	8 000,00		8 000,00		8 000,00	8 000,00						UM w Suszu

1	2	3	4	5	6	7	8			9	10	11	12	13	14	15
40	926	92601	6050	Projekt przebudowy pomostów na plazy miejskiej w Suszu	10 000,00		10 000,00		10 000,00	10 000,00						UM w Suszu
41	926	92601	6050	Zakup i instalacja monitoringu na placu zabaw - Fundusz Sotecki Babięty	10 000,00		10 000,00		10 000,00	10 000,00						UM w Suszu
42	926	92601	6050	Zakup i montaż altany - Fundusz Sotecki Piotrkowo	17 901,00		17 901,00		17 901,00	17 901,00						UM w Suszu
43	926	92601	6060	Zakup maszyny czyszczącej do CSiR	14 000,00		14 000,00		14 000,00	14 000,00						CSiR w Suszu
OGÓŁEM					13 458 046,00	1 809 400,00	9 481 496,00	7 997 395,00	1 484 101,00	6 301 594,00	0,00	2 312 590,00	867 312,00	2 167 150,00	0,00	

Wydatki* na programy i projekty realizowane ze środków pochodzących z funduszy strukturalnych i Funduszu Spójności

Lp.	Projekt	Kategoria interwencji funduszy strukturalnych	Klasyfikacja (dział, rozdział, paragraf)	Wydatki w okresie realizacji Projektu (całkowita wartość Projektu) (6+7)	w tym:		Planowane wydatki 2020 r.									
					Środki z budżetu krajowego	Środki z budżetu UE	z tego:									
							Środki z budżetu krajowego**					Środki z budżetu UE				
							Wydatki razem (9+13)	Wydatki razem (10+11+12)	pożyczki i kredyty	obligacje	pozostałe**	Wydatki razem (14+15+16+17)	pożyczki na prefinansowanie z budżetu państwa	pożyczki i kredyty	obligacje	pozostałe
1	2	3	4	5	6	7	8	9	10	11	12	13	14	15	16	17
1	Wydatki majątkowe razem:															
	Program:			1 118 685,00	251 373,00	867 312,00	1 108 845,00	241 533,00	0,00	0,00	241 533,00	867 312,00	0,00	0,00	0,00	867 312,00
	Priorytet:															
	Działanie															
	Program Rozwoju Obszarów Wiejskich na lata 2014-2020															
	Cyfrowa dostępność informacji sektora publicznego oraz wysoka jakość w-usług publicznych															
	Nazwa projektu:															
	ROZWÓJ E-USŁUG PUBLICZNYCH W GMINIE SUSZ															
1.1.																
	Razem wydatki:	54	750, 75023, 6058, 6059	1 118 685,00	251 373,00	867 312,00	1 108 845,00	241 533,00			241 533,00	867 312,00				867 312,00
	z tego: 2020r.															
	2021 r.			0,00		867 312,00										
	2022r.															
	2023r. ***															
2	Wydatki bieżące razem:															
	Program:			269 163,75	70 586,39	198 577,36	247 553,75	52 084,29	0,00	0,00	52 084,29	195 469,46	0,00	0,00	0,00	195 469,46
	Priorytet:															
	Działanie															
	Program Rozwoju Obszarów Wiejskich na lata 2014-2020 11 Włączenie społeczne															
	11.02. Ułatwienie dostępu do przystępnych cenowo, trwałych oraz wysokiej jakości usług, w tym opieki socjalnych świadczonych w interesie ogólnym															
	11.2.3 Ułatwienie dostępu do usług społecznych, w tym integracja ze środowiskiem lokalnym - projekty konkursowe															
	Nazwa projektu:															
	GMINA SUSZ STAWIA NA SENIORÓW! - UTWORZENIE KLUBU SENIORA															
2.1.																
	Razem wydatki:	54	852, 85295, 4018, 4019, 4118, 4119, 4128, 4129, 4178, 4218, 4219, 4309, 4308	203 193,75	45 019,06	158 174,69	186 793,75	28 619,06			28 619,06	158 174,69				158 174,69
	z tego: 2020r.			186 793,75	28 619,06	158 174,69										

1	2	3	4	5	6	7	8	9	10	11	12	13	14	15	16	17
2021 r.				0,00												
2022r.																
2023r.***																
Program:	Regionalny Program Operacyjny Województwa Warmińsko-Mazurskiego na lata 2014 - 2020															
Priorytet:	RPWM.11.00.00 Włączenie społeczne															
Działanie	RPWM.11.01.00 "Aktywne włączenie, w tym z myślą o promowaniu równych szans oraz aktywnego uczestnictwa i zwiększaniu szans na zatrudnienie"															
Nazwa projektu:	KIERUNEK AKTYWNOŚĆ - edycja 2															
2.2.		54	852, 85295, 3119, 4117, 4119, 4127, 4129, 4177, 4179, 4217, 4219, 4417, 4419	65 970,00	25 567,33	40 402,67	60 760,00	23 465,23			23 465,23	37 294,77				37 294,77
Razem wydatki:				60 760,00	23 465,23	37 294,77										
z tego: 2020r.				5 210,00	2 102,10	3 107,90										
2021 r.																
2022r.																
2023r.***																
OGÓŁEM		X		1 387 848,75	321 959,39	1 065 889,36	1 356 398,75	293 617,29	0,00	0,00	293 617,29	1 062 781,46	0,00	0,00	0,00	1 062 781,46

RADA MIEJSKA
w Suszu

WPLYNĘŁO 2020-01-27

Pran

Załącznik Nr do protokołu Nr /2020
z sesji Rady Miejskiej w Suszu
z dnia2020r.

PROJEKT

UCHWAŁA Nr / /2020
Rady Miejskiej w Suszu
z dnia 20120r.

w sprawie udzielenia pomocy finansowej dla Związku Gmin „Jeziorak”

Na podstawie art. 10 ust. 2 i art. 18 ust. 1 i art. 73a ust. 1 ustawy z dnia 8 marca 1990 r. o samorządzie gminnym (t. j. z Dz. U. z 2019r., poz. 506 ze zm.¹) oraz art. 216 ust. 2 pkt 5 i art. 220 ust. 1 i 2 ustawy z dnia 27 sierpnia 2009 r. o finansach publicznych (t. j. z Dz. U. z 2019r., poz. 869 ze zm.²), Rada Miejska w Suszu uchwala, co następuje:

§ 1

Udziela się pomocy finansowej dla Związku Gmin „Jeziorak” z siedzibą w Iławie przy ul. Sienkiewicza 32 w wysokości 1 500,00 zł (słownie: jeden tysiąc pięćset złotych) z przeznaczeniem na pokrycie kosztów utrzymania miejsca rekreacji i wypoczynku w Bronowie.

§ 2

Pomoc finansowa, o której mowa w § 1, zostanie udzielona w formie dotacji celowej ze środków budżetu Gminy Susz na 2020r.

§ 3

Szczegółowe warunki udzielenia pomocy finansowej, o której mowa w § 1, zostaną określone w umowie zawartej pomiędzy Gminą Susz a Związkiem Gmin „Jeziorak”.

§ 4

Wykonanie uchwały powierza się Burmistrzowi Susza.

§ 5

Uchwała wchodzi w życie z dniem podjęcia.

Bez wzywania
RADCA PRAWNY
Krzysztof Brzozowski

¹ Zmiany tekstu wymienionej ustawy zostały ogłoszone w Dz. U. z 2019r. poz. 1309, poz. 1696, poz. 1815, poz. 1571.

² Zmiany tekstu wymienionej ustawy zostały ogłoszone w Dz. U. z 2018r. poz. 2245, z 2019r. poz. 1649.

UZASADNIENIE

W budżecie gminy Susz zaplanowano dotację celową w wysokości 1 500,00zł z przeznaczeniem pokrycie kosztów utrzymania miejsca rekreacji i wypoczynku w Bronowie.

BURMISTRZ

Krzysztof Piórkowski

UCHWAŁA NR
RADY MIEJSKIEJ W SUSZU

z dnia 2020 r.

o zmianie uchwały Nr V/51/2019 Rady Miejskiej w Suszu z dnia 28 marca 2019 r. w sprawie poboru podatku od nieruchomości, rolnego i leśnego w drodze inkasa oraz określenia inkasentów i wynagrodzenia za inkaso

Na podstawie art. 6 ust. 12 ustawy z dnia 12 stycznia 1991r. o podatkach i opłatach lokalnych (tekst jednolity Dz.U. z 2019 r. poz. 1170 z późn. zm.¹⁾), art. 6 b ustawy z dnia 15 listopada 1984r. o podatku rolnym (tekst jednolity Dz. U. z 2019 r. poz. 1256 z późn. zm.²⁾), art. 6 ust. 8 ustawy z dnia 20 lutego 2013r. o podatku leśnym (Dz. U. z 2019 r. poz. 888 z późn. zm.³⁾), art. 18 ust. 2 pkt 8 ustawy z dnia 8 marca 1990r. o samorządzie gminnym (tekst jednolity z 2019 r. poz. 506 z późn. zm.⁴⁾), w związku z art. 28 § 4 i 47 § 4a ustawy z dnia 29 sierpnia 1997r. Ordynacja podatkowa (tekst jednolity Dz.U. z 2019 r. poz. 900 z późn. zm.⁵⁾) uchwala się co następuje:

§ 1. W załączniku do Uchwały Nr V/51/2019 Rady Miejskiej w Suszu z dnia 28 marca 2019 r. w sprawie poboru podatku od nieruchomości, rolnego i leśnego w drodze inkasa oraz określenia inkasentów i wynagrodzenia za inkaso (Dz. Urz. Woj. Warmińsko-Mazurskiego poz. 1862 z 5 kwietnia 2019 r.) poz. nr 16 otrzymuje brzmienie: "16. Kozibska Bożena, sołectwo Kamieniec".

§ 2. Uchwała wchodzi w życie po upływie 14 dni od ogłoszenia w Dzienniku Urzędowym Województwa Warmińsko-Mazurskiego.

¹⁾ zmiana tekstu jednolitego wymienionej ustawy została ogłoszona w Dz. U. z 2018 r. poz. 2244.

²⁾ zmiana tekstu jednolitego wymienionej ustawy została ogłoszona w Dz. U. z 2019 r. poz. 1309.

³⁾ zmiana tekstu jednolitego wymienionej ustawy została ogłoszona w Dz. U. z 2018 r. poz. 2244.

⁴⁾ zmiana tekstu jednolitego wymienionej ustawy została ogłoszona w Dz. U. z 2019 r. poz. 1309, 1571, 1696, 1815.

⁵⁾ Zmiana tekstu jednolitego wymienionej ustawy została ogłoszona w Dz. U. z 2019 r. poz. 924, 1018, 1495, 1520, 1553, 1556, 1649, 1655, 1667, 1751, 1818, 1978, 2020, 2200.


RADCA PRAWNY
Krzysztof Brzozowski

Burmistrz Susza
ul. Józefa Wybickiego 6
14-240 Susz
tel. 55/ 278-60-15, 278-61-07
fax 55/ 278-62-22

Susz dnia/2020r.

UZASADNIENIE
Do projektu uchwały zmieniającej Uchwałę Nr/2020
z dnia 2020r.

W związku z wyborem nowego sołtysa wsi Kamieniec dnia 13.01.2020r. zachodzi konieczność zmiany treści § 1 uchwały poprzez wskazanie imienne wybranego sołtysa do pełnienia funkcji inkasenta podatków i opłat w ten sposób ,że pozycja nr 16 w załączniku Nr 1 uchwały otrzymuje brzmienie:

16. Kozibska Bożena, sołectwo Kamieniec.

Sporządził:
Joanna Rynkowska

B U R M I Ś T R Z

Krzysztof Pietrzykowski

PROJEKT

Uchwała Nr / /2020

Rady Miejskiej w Suszu

z dnia

2020 r.

w sprawie Regulaminu dostarczania wody i odprowadzania ścieków na terenie Gminy Susz

Na podstawie art. 18 ust. 2 pkt 15 ustawy z dnia 8 marca 1990 r. o samorządzie gminnym (t.j. z Dz. U. z 2019 r. poz. 506 ze zm.; Dz. U. z 2019 r. poz. 1309, poz. 1696, poz. 1815, poz. 1571) oraz art. 19 ust. 3 i ust. 4 ustawy z dnia 7 czerwca 2001 r. o zbiorowym zaopatrzeniu w wodę i zbiorowym odprowadzaniu ścieków (t.j. z Dz. U. z 2019 r. poz. 1437 ze zm.; Dz. U. z 2019 r. poz. 1495), po zasięgnięciu opinii Dyrektora Regionalnego Zarządu Gospodarki Wodnej w Gdańsku, Rada Miejska w Suszu uchwala, co następuje:

§ 1. Uchwala się Regulamin dostarczania wody i odprowadzania ścieków na terenie Gminy Susz stanowiący załącznik do niniejszej uchwały.

§ 2. Traci moc uchwała Rady Miejskiej w Suszu Nr XXIX/316/2018 z dnia 17 kwietnia 2018 r. w sprawie zatwierdzenia regulaminu dostarczania wody i odprowadzania ścieków.

§ 3. Uchwała wchodzi w życie po upływie 14 dni od dnia ogłoszenia w Dzienniku Urzędowym Województwa Warmińsko-Mazurskiego.

Brz
RADCA PRAWNY
Krzysztof Brzozowski

Uzasadnienie
do Uchwały Rady Miejskiej w Suszu
z dnia 2020 r.
w sprawie Regulaminu dostarczania wody
i odprowadzania ścieków na terenie Gminy Susz.

Zgodnie z art. 19 ust. 1 ustawy z dnia 7 czerwca 2001 roku o zbiorowym zaopatrzeniu w wodę i zbiorowym odprowadzeniu ścieków (t.j. Dz. U. z 2019 r. poz. 1437 ze zm.) „Rada Gminy, na podstawie projektów regulaminów dostarczania wody i odprowadzania ścieków opracowanych przez przedsiębiorstwa wodociągowo – kanalizacyjne, przygotowuje projekt regulaminu dostarczania wody i odprowadzania ścieków oraz przekazuje go do zaopiniowania organowi regulacyjnemu.”

W dniu 6 kwietnia 2019 r. Zakład Usług Komunalnych w Suszu przekazał Radzie Miejskiej w Suszu projekt „Regulaminu dostarczania wody i odprowadzania ścieków na terenie Gminy Susz”. Projekt został poddany analizie i uchwalony przez Radę Miejską w Suszu. Uchwała ta o numerze XXIX/316/2019 została przekazana organowi regulacyjnemu do zaopiniowania. Dyrektor Regionalnego Zarządu Gospodarki Wodnej w Gdańsku Państwowe Gospodarstwo Wodne Wody Polskie w postanowieniu wydanym w dniu 3 lipca 2019 r. wydał uwagi do w/w Regulaminu. Po ustosunkowaniu się do uwag przedstawiamy w/w projekt uchwały do uchwalenia.

Zgodnie z art. 19 ust. 2 i 3 ustawy o zbiorowym zaopatrzeniu w wodę i zbiorowym odprowadzeniu ścieków po uzyskaniu opinii organu regulacyjnego, Rada uchwała regulamin dostarczania wody i odprowadzenia ścieków.

Przyjęcie nowego Regulaminu dostarczania wody i odprowadzania ścieków na terenie Gminy Susz przy jednoczesnym uchyleniu dotychczas obowiązującego, wynika ze zmiany ustawy o zbiorowym zaopatrzeniu w wodę i zbiorowym odprowadzeniu ścieków. Zachodzi więc konieczność dostosowania zapisów Regulaminu do obowiązujących regulacji prawnych.

Wobec powyższego przyjęcie niniejszej uchwały jest celowe i uzasadnione.

BURMISTRZ
Krzysztof Piątrzykowski

REGULAMIN DOSTARCZANIA WODY I ODPROWADZANIA ŚCIEKÓW NA TERENIE GMINY SUSZ

Rozdział 1. PRZEPISY OGÓLNE

§ 1. Regulamin określa zasady i warunki zbiorowego zaopatrzenia w wodę przeznaczoną do spożycia przez ludzi za pomocą urządzeń wodociągowych oraz zbiorowego odprowadzania ścieków za pomocą urządzeń kanalizacyjnych na terenie Gminy Susz.

§ 2. 1. Użyte w Regulaminie określenia oznaczają:

- 1) „określenia techniczne” – określenia zdefiniowane w art. 2 ustawy z dnia 7 czerwca 2001r. o zbiorowym zaopatrzeniu w wodę i zbiorowym odprowadzaniu ścieków (Dz. U. z 2019 r., poz. 1437 ze zm.),
- 2) „ustawa” - ustawa z dnia 7 czerwca 2001 r. o zbiorowym zaopatrzeniu w wodę i zbiorowym odprowadzaniu ścieków (Dz. U. z 2019 r., poz. 1437 ze zm.),
- 3) „Zakład” - przedsiębiorstwo wodno-kanalizacyjne w rozumieniu art. 2 pkt 4 ustawy.

2. Nadzór nad jakością wody przeznaczonej do spożycia przez ludzi sprawuje Państwowy Powiatowy Inspektor Sanitarny w Iławie.

3. Zakład świadczy usługi zaopatrzenia w wodę i odprowadzania ścieków na podstawie pisemnej Umowy zawartej z Odbiorcą usługi.

Rozdział 2. MINIMALNY POZIOM USŁUG ŚWIADCZONYCH PRZEZ PRZEDSIĘBIORSTWO WODOCIĄGOWO-KANALIZACYJNE W ZAKRESIE DOSTARCZANIA WODY I ODPROWADZANIA ŚCIEKÓW

§ 3. Poziom świadczonych usług odnoszących się do ilości, jakości, a także ciągłości dostawy wody i odprowadzania ścieków wynika z zezwolenia, o którym mowa w rozdziale 3 ustawy oraz pozwolenia wodnoprawnego wydanego na podstawie odrębnych przepisów.

§ 4. 1. Zakład jest zobowiązany do:

- 1) zapewnienia zdolności posiadanych urządzeń wodociągowych i urządzeń kanalizacyjnych do świadczenia usług w sposób ciągły i niezawodny, w tym do dostarczania wody w ilości 4 400 m³ na dobę oraz do przyjmowania do sieci kanalizacyjnej ścieków wprowadzanych przez odbiorców usług w ilości 1260 m³ na dobę,
- 2) dostarczania wody do nieruchomości, o jakości przeznaczonej do spożycia przez ludzi ustalonej zgodnie z wymaganiami określonymi właściwymi przepisami prawa, w tym wymaganiami bakteriologicznymi, fizykochemicznymi i organoleptycznymi;
- 3) dostawy wody do nieruchomości, o której mowa w umowie, zgodnie z wydanymi warunkami technicznymi przyłączenia nieruchomości do sieci, o ciśnieniu umożliwiającym użytkowanie wody nie mniejszym niż 0,05 MPa i nie większym niż 0,6 MPa, w granicach technicznych możliwości świadczenia usług wyznaczonych między innymi strukturą i średnicą sieci oraz przyłącza.
- 4) dokonywania kontroli funkcjonowania wodomierzy głównych:
 - a) z własnej inicjatywy - bez pobierania opłat od Odbiorcy,
 - b) na wniosek Odbiorcy – opłata jest pobierana od Odbiorcy w przypadku stwierdzenia prawidłowości działania wodomierza głównego przez uprawnionego legalizatora,
- 5) odbierania ścieków w sposób ciągły, o stanie i składzie zgodnym z aktualnie obowiązującymi przepisami, w ilości określonej w dokumentacji projektowej i warunkach przyłączenia nieruchomości;
- 6) zapewnienia sprawności technicznej sieci wodociągowych;
- 7) wydawania warunków technicznych niezbędnych do podłączenia instalacji wodociągowej budynku do gminnej sieci wodociągowej oraz uzgodnienia w ciągu 14 dni przedłożonej przez inwestora dokumentacji technicznej;
- 8) określenia dopuszczalnych wskaźników zanieczyszczeń odbieranych ścieków, w tym zasad zwrotu kosztów poniesionych przez Zakład w związku z przekroczeniem przez Odbiorcę tych wskaźników, a także kontroli jakości przyjmowanych ścieków;
- 9) zainstalowania i utrzymania na własny koszt wodomierza głównego po odbiorze technicznym przyłącza i zawarciu umowy, z wyjątkiem wodomierzy do czasowego wykorzystania oraz wodomierzy sprzężonych dla celów przeciwpożarowych;

2. Poziom świadczonych usług, za które Zakład ponosi odpowiedzialność, stwierdza się w miejscu włączenia przyłącza wodociągowego lub przyłącza kanalizacyjnego do sieci wodociągowej lub sieci kanalizacyjnej.

3. Warunki odprowadzania ścieków przemysłowych do kanalizacji określają odrębne przepisy.

Rozdział 3. **WARUNKI I TRYB ZAWIERANIA UMÓW Z ODBIORCAMI USŁUG**

§ 5. Postanowienia umów, zawieranych przez Zakład z Odbiorcami, nie mogą ograniczać praw i obowiązków Stron wynikających z przepisów Ustawy, przepisów wykonawczych wydanych na podstawie Ustawy oraz postanowień niniejszego Regulaminu.

§ 6. 1. Umowa określa szczegółowe obowiązki Stron, w tym zasady utrzymania przyłączy oraz warunki usuwania ich awarii.

2. Umowa określa miejsce wykonywania usługi dostawy wody i odbioru ścieków.

§ 7. Umowa o zaopatrzenie w wodę lub odprowadzanie ścieków zawierana jest z osobą, która posiada tytuł prawny do korzystania z nieruchomości, do której ma być dostarczana woda lub z której mają być odprowadzane ścieki, albo z osobą, która korzysta z nieruchomości o nieuregulowanym stanie prawnym.

§ 8. 1. Zmiana warunków Umowy następuje w drodze aneksu do umowy sporządzonego w formie pisemnej.

2. Zmiana taryfy w czasie obowiązywania Umowy, zmiana adresu do korespondencji oraz wymiana wodomierza głównego nie stanowi zmiany Umowy i wypowiedzenia dotychczasowych warunków Umowy.

§ 9. W przypadku zmiany stanu prawnego nieruchomości przyłączonej do sieci Zakładu, skutkującej zmianą Odbiorcy, Zakład zawiera Umowę z nowym Odbiorcą, z zachowaniem dotychczasowych warunków technicznych świadczenia usług. Nowy Odbiorca może wystąpić do Zakładu o zmianę tych warunków, jeżeli Zakład posiada techniczne możliwości świadczenia usług.

§ 10. Umowa z osobami korzystającymi z lokali w budynku wielolokalowym zostaje zawarta na pisemny wniosek właściciela lub zarządcy takiego budynku

§ 11. W terminie 14 dni od dnia złożenia kompletnego wniosku, o którym mowa w § 10, Zakład jest zobowiązany wydać informację techniczną, określającą wymagania techniczne, wynikające z obowiązujących przepisów prawa.

§ 12. Po spełnieniu wymagań, o których mowa w § 11, Zakład zawiera Umowę z właścicielem lub zarządcą budynku wielolokalowego oraz z osobami korzystającymi z lokali wskazanymi we wniosku, o którym mowa w § 10.

Rozdział 4. **SPOSOBY ROZLICZEŃ W OPARCIU O CENY I STAWKI OPŁAT USTALONE W TARYFACH**

§ 13. Rozliczenia za usługi zaopatrzenia w wodę i odprowadzania ścieków są prowadzone przez Zakład z Odbiorcami zgodnie z art. 26 i 27 ustawy.

§ 14. Okres rozliczeniowy, skutki niedotrzymania terminu zapłaty określone są w zawartej pomiędzy Stronami Umowie.

§ 15. Wejście w życie nowych taryf nie wymaga zmiany umów z Odbiorcami.

§ 16.1. Stosowanie przez Zakład cen i stawek opłat wynikających z nowych, prawidłowo podanych do wiadomości publicznej taryf, nie wymaga odrębnego informowania Odbiorców o ich wysokości.

2. Przy zawarciu Umowy, Zakład dołącza do niej obowiązującą taryfę lub jej wyciąg, zawierający ceny i stawki opłat, do ponoszenia których zobowiązany jest Odbiorca będący stroną Umowy.

§ 17. 1. Podstawą obciążenia Odbiorcy należnościami za usługi świadczone przez Zakład jest wystawiana faktura VAT.

2. Odbiorca otrzymuje fakturę VAT nie później niż 7 dni od daty dokonania odczytu bądź w sytuacji, kiedy ilość świadczonych usług jest ustalana na innej podstawie niż wskazania wodomierza lub urządzenia pomiarowego, do końca okresu obrachunkowego.

Rozdział 5. **WARUNKI PRZYŁĄCZANIA DO SIECI**

§ 18. Osoba ubiegająca się o przyłączenie nieruchomości do sieci składa „Wniosek o przyłączenie”.

§ 19. Wniosek , o którym mowa w § 18, zawiera co najmniej:

- 1) oznaczenie wnioskodawcy,
- 2) adres do korespondencji,
- 3) adres przyłączonej nieruchomości,
- 4) w przypadku osób prawnych odpis z właściwego rejestru wskazujący na sposób reprezentacji podmiotu,
- 5) określenie rodzaju instalacji i urządzeń służących do odbioru usług,
- 6) określenie ilości przewidywanego poboru wody, jej przeznaczenia oraz charakterystyki zużycia wody,
- 7) wskazanie przewidywanej ilości odprowadzanych ścieków i ich rodzaju (w przypadku dostawców ścieków przemysłowych, również jakości odprowadzanych ścieków oraz zastosowanych lub planowanych do zastosowania urządzeń podczyszczających),
- 8) opis nieruchomości, do której będzie dostarczana woda i/lub, z której będą odprowadzane ścieki,

w szczególności określenie jej powierzchni, sposobu zagospodarowania i przeznaczenia,

9) wskazanie planowanego terminu rozpoczęcia poboru wody i dostarczania ścieków.

10) datę i podpis wnioskodawcy.

11) Zakład na swojej stronie internetowej udostępnia wzór wniosku o wydanie warunków przyłączenia.

§ 20. 1. Jeżeli spełnione są techniczne warunki umożliwiające podłączenie nieruchomości do sieci, Zakład w terminie 30 dni od otrzymania prawidłowo wypełnionego wniosku, o którym mowa w § 18 wraz z kompletem załączników, o których mowa w § 19, określa dla osoby ubiegającej się o podłączenie nieruchomości, dokument pod nazwą „Warunki przyłączenia do sieci wodociągowej i/lub kanalizacyjnej”.

2. W razie braku możliwości podłączenia nieruchomości do sieci, Zakład w terminie 21 dni od otrzymania wniosku, o którym mowa w § 18, informuje o tym osobę ubiegającą się o podłączenie, wskazując wyraźnie na powody, które uniemożliwiają podłączenie.

§ 21.1. Dokument, o którym mowa w § 20 ust. 1 powinien, co najmniej:

- 1) wskazywać miejsce i sposób przyłączenia nieruchomości do sieci wodociągowej i/lub sieci kanalizacyjnej, w tym miejsce zainstalowania wodomierza głównego i/lub urządzenia pomiarowego,
- 2) określać maksymalną ilość wody dostarczanej do nieruchomości z podziałem na poszczególne cele,
- 3) określać maksymalną ilość ścieków odprowadzanych z nieruchomości i ich jakość,
- 4) informacje o rodzaju i zawartości dokumentów jakie powinna przedłożyć osoba ubiegająca się o przyłączenie do sieci oraz podmiotach z jakimi należy uzgodnić, lub do jakich należy zgłosić fakt przyłączenia oraz projekt przyłącza,
- 5) wskazywać okres ważności wydanych warunków przyłączenia, nie krótszy niż 1 rok.

2. Dokument, o którym mowa w ust. 1 może określać:

- 1) parametry techniczne przyłącza,
- 2) miejsce zainstalowania wodomierza głównego, a w przypadku, gdy wnioskodawca proponuje pomiar ilości odprowadzanych ścieków inaczej niż bazując na podstawie odczytów ilości pobieranej wody, urządzenia pomiarowego do mierzenia ilości odprowadzanych ścieków lub też wodomierzy do mierzenia ilości wody, z której nie odprowadza się ścieków do kanalizacji.

§ 22. 1. Przed przystąpieniem do realizacji budowy przyłącza i sieci należy uzyskać pisemne uzgodnienie dokumentacji technicznej wraz ze sposobem prowadzenia robót i ich kontroli przez Zakład .

2. Zakład wydaje pisemne uzgodnienie, o którym mowa w ust. 1 w terminie 14 dni od daty złożenia kompletu dokumentów.

§ 23. Odbiorca ponosi koszty budowy i utrzymania urządzeń zgodnie z art. 15 ust. 2 i 3 ustawy.

§ 24.1. Na każdym przyłączy kanalizacyjnym powinna być wbudowana studnia kanalizacyjna (inspekcyjna) dla zapewnienia możliwości eksploatacji przyłącza.

2. W przypadku braku studzienki rewizyjnej na terenie nieruchomości gruntowej odbiorcy odprowadzającego ścieki – miejscem rozdziалу sieci i przyłącza jest granica nieruchomości gruntowej.

3. W przypadku przyłącza kanalizacyjnego stanowiącego własność Odbiorcy dostarczającego ścieki – miejscem podziału sieci i przyłącza jest miejsce połączenia sieci kanalizacyjnej z przyłączem.

§ 25. 1. Warunkiem przystąpienia do wykonania podłączenia jest zgłoszenie rozpoczęcia prac i przeprowadzenia przeglądu.

2. Spełnienie warunku wskazanego w ust. 1 nie jest wymagane, jeżeli przyłączenia do sieci dokonuje Zakład, które wydało „Warunki przyłączenia do sieci wodociągowej i/lub kanalizacyjnej” dla danej nieruchomości.

3. Zgłoszenie, o którym mowa w ust. 1 winno określać, co najmniej:

- a) dane identyfikacyjne inwestora i adres przyłącza,
- b) termin rozpoczęcia prac,
- c) planowany termin zakończenia prac,
- d) inne warunki odbioru np. zamknięcie eksploatowanej sieci,
- e) dane wykonawcy wraz z uprawnieniami i zaświadczeniem z Izby,
- f) zlecenie dokonania włączenia w istniejącą sieć i przeprowadzenie przeglądu,
- g) zobowiązanie dostarczenia wyników bakteriologicznego badania wody,
- h) zobowiązanie do zawarcia umowy.

Rozdział 6. SPOSÓB DOKONYWANIA PRZEZ PRZEDSIĘBIORSTWO WODOCIĄGOWO-KANALIZACYJNE ODBIORU WYKONANEGO PRZYŁĄCZA

§ 26. 1. Przed zawarciem Umowy, Zakład dokonuje przeglądu wykonanego przyłącza (i/lub) sieci, pod kątem spełnienia warunków technicznych.

2. Zakładowi przysługuje prawo:

- 1) kontroli wszelkich prac związanych z budową urządzeń zaopatrzenia w wodę i urządzeń kanalizacyjnych pod względem zgodności i ich realizacji z wydanymi warunkami przyłączenia, projektem, pozwoleniem na budowę oraz obowiązującymi przepisami i normami;
- 2) egzekwowania wydanych zaleceń warunkujących prawidłowe funkcjonowanie i eksploatację realizowanych sieci i podłączeń.

§ 27. 1. W ramach prac związanych z przeglądem przyłącza Zakład dokonuje sprawdzenia zgodności wykonanych prac z projektem przyłącza lub planem sytuacyjnym sporządzonym na kopii aktualnej mapy zasadniczej lub jednostkowej przyjętej do państwowego zasobu geodezyjnego lub kartograficznego, a w przypadku zawierania umowy o przyłączenie, także z warunkami określonymi w tej umowie.

2. Określone w warunkach przyłączenia próby i przeglądy częściowe oraz końcowe są przeprowadzane i potwierdzone w protokołach przy udziale upoważnionych przedstawicieli stron.

3. Przegląd jest wykonywany przed zasypaniem przyłącza. Wszelkie odcinki przyłącza ulegające częściowemu zakryciu (tzw. prace zanikające) należy zgłaszać do przeglądu przed zasypaniem.

4. W przypadku przyłącza wodociągowego przegląd może nastąpić po przedstawieniu przez Odbiorcę pozytywnych wyników bakteriologicznego badania wody na wykonanym przyłączy.

§ 28. Po zgłoszeniu gotowości do przeglądu przez przedstawiciela Odbiorcy Zakład przeprowadza jego przegląd w ciągu 3 dni od zgłoszenia.

§ 29. 1. Na okoliczność przeglądu sporządzany jest protokół przeglądu.

2. Protokół przeglądu technicznego powinien zawierać co najmniej:

- 1) dane techniczne charakteryzujące przedmiot przeglądu, (średnica, materiał, długość, elementy uzbrojenia),
- 2) rodzaj odprowadzanych ścieków, dla przyłącza kanalizacyjnego,
- 3) skład i podpisy członków komisji dokonującej przeglądu,
- 4) uwagi dotyczące różnic pomiędzy projektem a realizacją przyłącza.

Rozdział 7. TECHNICZNE WARUNKI OKREŚLAJĄCE MOŻLIWOŚĆ DOSTĘPU DO USŁUG WODOCIĄGOWO-KANALIZACYJNYCH

§ 30. Dostępność do usług wodociągowo-kanalizacyjnych uzależniona jest od:

- 1) istnienia urządzeń wodociągowych lub urządzeń kanalizacyjnych bądź przyjęcia realizacji takich urządzeń w obowiązującym wieloletnim planie rozwoju i modernizacji urządzeń wodociągowych i urządzeń kanalizacyjnych będących w posiadaniu przedsiębiorstwa wodociągowo-kanalizacyjnego,
- 2) technicznych możliwości istniejących urządzeń wodociągowych i urządzeń kanalizacyjnych takich jak: przepustowość urządzeń, zdolność produkcyjna urządzeń, lokalizacja nieruchomości, stan techniczny urządzeń wodociągowych i kanalizacyjnych, usytuowanie urządzeń względem nieruchomości,
- 3) możliwości technicznych urządzeń wodociągowych i urządzeń kanalizacyjnych będących w posiadaniu przedsiębiorstwa wodociągowo-kanalizacyjnego, wynikających z technologii

dostarczania wody i odprowadzania ścieków, przez co rozumie się faktyczne i prawne możliwości pozyskania przez przedsiębiorstwo wodociągowo-kanalizacyjne wody nadającej się do spożycia przez ludzi (wydajność źródeł wody) lub jej dostawy, jak również możliwości odbioru i oczyszczenia ścieków (wydajność oczyszczalni, jakościowych możliwości oczyszczania ścieków),

4) posiadania przez Zakład tytułu prawnego do urządzeń wodociągowych lub kanalizacyjnych,

5) posiadania tytułu prawnego na dysponowania nieruchomością na cele budowlane.

§ 31. Warunki techniczne zaopatrzenia w wodę , odprowadzenia ścieków bytowych i/lub odprowadzenia ścieków przemysłowych świadczonych przez przedsiębiorstwo wodociągowo - kanalizacyjne uzależnione są od rodzaju zabudowy obiektu budowlanego na terenie nieruchomości, który ma być przyłączony do sieci wodociągowej i/lub kanalizacyjnej.

§ 32. Warunkiem przystąpienia do wykonania przyłącza zgodnie z warunkami przyłączenia wydanym i przez przedsiębiorstwo wodociągowo-kanalizacyjne jest wcześniejsze uzgodnienie dokumentacji technicznej zgodnie z § 22 ust. 1 i 2 przez podmiot ubiegający się o przyłączenie do sieci z przedsiębiorstwem wodociągowo-kanalizacyjnym.

§ 33. Przedsiębiorstwo wodociągowo-kanalizacyjne nie może odmówić przyłączenia nieruchomości do sieci:

- 1) jeśli istnieją techniczne możliwości świadczenia usług zaopatrzenia w wodę lub odprowadzania ścieków lub
- 2) jeśli wskutek przyłączenia warunki świadczenia usług przez przedsiębiorstwo wodociągowo-kanalizacyjne nie pogorszą się do tego stopnia, że niemożliwe będzie zachowanie minimalnego poziomu świadczonych usług w zakresie dostarczania wody i odprowadzania ścieków

§ 34. W wypadku, gdy nie są spełnione jednocześnie warunki techniczne dostępu do usług wodociągowo- kanalizacyjnych określone w § 30 pkt 1,2,3,4,5 powyżej, brak jest podstaw do wydania przez przedsiębiorstwo wodociągowo-kanalizacyjne "Warunków przyłączenia do sieci wodociągowej lub sieci kanalizacyjnej" dla nieruchomości.

§ 35. Informacja o braku możliwości wydania "Warunków przyłączenia do sieci wodociągowej lub sieci kanalizacyjnej" przekazywana jest osobie ubiegającej się o przyłączenie nieruchomości do sieci na piśmie z uzasadnieniem w terminie 30 dni od daty wpływu do przedsiębiorstwa wodociągowo-kanalizacyjnego wniosku, o którym mowa w § 18 Regulaminu.

§ 36.1. Warunki techniczne określające możliwość dostępu do usług wodociągowych pozostają w zgodzie z zasadami:

- 1) projektowania i wykonania przyłącza wodociągowego o średnicy nominalnej zgodnej z zapotrzebowaniem obiektu budowlanego, lecz nie mniejszej niż 32 mm, uwzględniając zależności kategorii obiektu budowlanego na cele ppoż;
- 2) podłączenie przyłącza o średnicy 32- 63 mm do sieci wodociągowej wykonuje się za pomocą nawiertki lub zasuwo- nawiertki, natomiast powyżej średnicy 63 mm za pomocą trójnika i łączników rurowych, uwzględniając potrzeby ppoż;
- 3) przyłącza wodociągowe do średnicy 50mm z rur PE SDR-11 RC-100
- 4) przyłącza wodociągowe powyżej 50 mm z rur PE SDR-17 RC-100
- 5) w miejscu włączenia do sieci montuje się zawór odcinający – zasuwę, a obudowę zasuwy wyposaża się w skrzynkę uliczną, zasuwę wraz z domiarem należy oznakować;
- 6) montuje się od strony instalacji wewnętrznej urządzenia, zawór antyskażeniowy i odcinający;
- 7) uwzględniając strefę przemarzania gruntu, przebieg i zagłębienie przewodów w gruncie prowadzi się najkrótszą, bezkolizyjną trasą.

2. Warunki techniczne określające możliwość dostępu do usług kanalizacyjnych pozostają w zgodzie z zasadami:

- 1) do budowy przyłącza stosuje się rury kanalizacyjne PCV SN-8 Lite o średnicy fi200mm, fi160mm;
- 2) przy urządzeniach zlokalizowanych poniżej poziomu sieci kanalizacyjnej należy przewidzieć pośredni sposób odprowadzenia ścieków za pomocą urządzeń typu mini przepompownie, rozdrabniarki, klapy zwrotne;
- 3) Warunki projektowania przyłączy pozostają w zgodzie z zasadami:
 - a) prowadzenia przyłącza najkrótszą trasą,
 - b) posadowienia przyłącza na głębokości zabezpieczającej przed przemarzaniem lub zastosowanie zabezpieczenia przed przemarzaniem, z uwzględnieniem spadku w kierunku spływu min. 1,5%
 - c) na przyłączy należy wykonać studzienkę kanalizacyjną rewizyjną tuż przy granicy nieruchomości.
- 4) w budynkach na instalacjach wewnętrznych zgodnie ze sztuką budowlaną należy zamontować np. syfony, urządzenia odpowietrzające (wywiewki).

Rozdział 8. SPOSÓB POSTĘPOWANIA W PRZYPADKU NIEDOTRZYMANIA CIĄGŁOŚCI USŁUG I ODPOWIEDNICH PARAMETRÓW DOSTARCZANEJ WODY I WPROWADZANYCH DO SIECI KANALIZACYJNEJ ŚCIEKÓW

§ 37. Zakład jest zobowiązany do udzielania Odbiorcom informacji dotyczących występujących zakłóceń zaopatrzenia w wodę i odprowadzania ścieków oraz awarii urządzeń wodociągowych i kanalizacyjnych.

§ 38. Wstrzymanie zaopatrzenia w wodę i odprowadzania ścieków może nastąpić bez uprzedniego zawiadomienia Odbiorców w przypadkach, gdy występują warunki stwarzające zagrożenie dla życia, zdrowia i środowiska lub uniemożliwiające świadczenia usług, w szczególności, gdy:

- 1) z powodu nagłej awarii sieci nie ma możliwości prowadzenia zaopatrzenia w wodę lub odprowadzania ścieków,
- 2) dalsze funkcjonowanie sieci stwarza bezpośrednie zagrożenie dla życia, zdrowia lub środowiska.

§ 39. 1. O planowanych przerwach lub ograniczeniach w dostawie wody i odbiorze ścieków, Zakład powiadomi Odbiorców w sposób zwyczajowo przyjęty na co najmniej 2 dni przed ich terminem.

2. Zakład ma również obowiązek niezwłocznie poinformować Odbiorców, w sposób zwyczajowo przyjęty, o zaistniałych nieplanowanych przerwach lub ograniczeniach w dostawie wody, o ile czas ich trwania przekracza 12 godzin.

3. W przypadku budynków wielolokalowych, Zakład może o zdarzeniach wskazanych w ust. 1 i 2 poinformować wyłącznie właściciela lub zarządcę nieruchomości, będącego stroną umowy.

§ 40. W razie przerwy przekraczającej 12 godzin Zakład zapewni zastępczy punkt poboru wody, informując Odbiorców o jego lokalizacji.

§ 41. 1. Jeżeli jakość ścieków nie spełnia wymogów określonych przepisami prawa lub umową, Zakład może okresowo powstrzymać się od zamknięcia przyłącza kanalizacyjnego, o ile pozwalają na to techniczne i technologiczne możliwości Zakładu.

Rozdział 9. STANDARDY OBSŁUGI ODBIORCÓW USŁUG, SPOSOBY ZAŁATWIANIA REKLAMACJI ORAZ WYMIANY INFORMACJI DOTYCZĄCYCH W SZCZEGÓLNOŚCI ZAKŁÓCEŃ W DOSTAWIE WODY I ODPROWADZANIU ŚCIEKÓW

§ 42. 1. Zakład jest zobowiązany do udzielania wszelkich istotnych informacji dotyczących:

- 1) prawidłowego sposobu wykonywania przez Odbiorcę umowy o zaopatrzenie w wodę i odprowadzanie ścieków,
- 2) warunków przyłączenia się do sieci wodociągowej i kanalizacyjnej przez nowych Odbiorców,
- 3) występujących zakłóceń w dostawach wody lub w odprowadzaniu ścieków,
- 4) występujących awarii urządzeń wodociągowych i urządzeń kanalizacyjnych,
- 5) planowanych przerw w świadczeniu usług.

2. Zakład udziela informacji za pośrednictwem telefonu, faksu lub elektronicznych środków przekazu, bez zbędnej zwłoki, jednakże w terminie nie krótszym niż 3 dni robocze.

3. Jeżeli prośba o udzielenie informacji została przedłożona na piśmie, Zakład udziela odpowiedzi w tej samej formie w terminie 14 dni od otrzymania prośby, chyba że osoba zwracająca się o informację wyraźnie zaznaczyła, iż informacja ma być udzielona w jednej z form wskazanych w ust. 2.

4. W szczególnych sytuacjach, jeżeli udzielenie informacji wymaga poczynienia ustaleń i działań wymagających okresów dłuższych niż terminy wskazane w ust. 2 i 3, Zakład przed upływem terminów wskazanych w ust. 2 i 3, informuje o tym fakcie osobę, która złożyła prośbę o informację i wskazuje jej ostateczny termin udzielenia odpowiedzi.

§ 43. 1. Każdy Odbiorca ma prawo zgłaszania reklamacji dotyczących sposobu wykonywania przez Zakład umowy o zaopatrzenie w wodę i odprowadzanie ścieków, w szczególności ilości i jakości świadczonych usług oraz wysokości opłat za te usługi.

2. Zakład jest zobowiązany załatwić reklamację bez zbędnej zwłoki, w terminie nie dłuższym jednak niż w terminie 14 dni od dnia jej złożenia w siedzibie Zakładu lub doręczenia za pośrednictwem poczty do siedziby Zakładu. § 42 ust. 4 stosuje się odpowiednio.

§ 44. 1. Zakład jest zobowiązany do wyznaczenia osoby lub osób odpowiedzialnych za kontakty z Odbiorcami oraz osobami ubiegającymi się o przyłączenie do sieci, w tym za przyjmowanie i rozpatrywanie reklamacji.

2. Stosowna informacja, zawierająca co najmniej: określenie komórek organizacyjnych zajmujących się czynnościami określonymi w ust. 1 poprzez imienne wskazanie pracowników upoważnionych do kontaktów z Odbiorcami i osobami ubiegającymi się o przyłączenie oraz do przyjmowania i rozpatrywania reklamacji, numery kontaktowe tych osób oraz godziny ich pracy, winna być wywieszona w siedzibie Zakładu i podawana do publicznej wiadomości wraz z ogłoszeniem nowych taryf.

§ 45. 1. W siedzibie Zakładu winny być udostępnione wszystkim zainteresowanym:

- 1) aktualnie obowiązujące na terenie gminy taryfy cen i stawek opłat,
- 2) tekst jednolity Regulaminu dostarczania wody i odprowadzania ścieków obowiązującego na terenie Gminy Susz,
- 3) wyniki ostatnio przeprowadzonych analiz jakości wody,
- 4) tekst jednolity ustawy o zbiorowym zaopatrzeniu w wodę i zbiorowym odprowadzaniu ścieków wraz z wszystkimi aktami wykonawczymi wydanymi na podstawie Ustawy.

2. Zakład nie ma obowiązku przesyłania Odbiorcom aktów i informacji, o których mowa w ust. 1, ani ich załączania do Umowy, z zastrzeżeniem obowiązku dołączenia do Umowy o świadczenie usług obowiązującej w chwili jej zawierania taryfy lub jej wyciągu zawierającego ceny i stawki opłat do ponoszenia których zobowiązany jest Odbiorca będący stroną Umowy.

§ 46. 1. Zakład ponosi odpowiedzialność za szkody powstałe w związku z wstrzymaniem lub ograniczeniem świadczenia usług, z zastrzeżeniem ust. 2.

2. Zakład jest wolny od odpowiedzialności , gdy przerwa lub ograniczenie świadczenia usług jest wynikiem okoliczności określonych w umowie.

Rozdział 10. WARUNKI DOSTAWY WODY NA CELE PRZECIWPOŻAROWE

§ 47. Woda do celów przeciwpożarowych jest dostępna z urządzeń wodociągowych posiadanych przez Zakład, a w szczególności z hydrantów przeciwpożarowych zainstalowanych na sieci wodociągowej.

§ 48. Ilość wody pobieranej na cele przeciwpożarowe wraz z określeniem punktów poboru jest ustalana na podstawie pisemnych informacji składanych przez jednostkę straży pożarnej w umownie ustalonych okresach.

§ 49. W przypadku poboru wody na cele przeciwpożarowe z urządzeń wodociągowych, którymi woda jest dostarczana dla innych Odbiorców, jednostka niezwłocznie przekazuje Zakładowi informacje o ilości wody pobranej (wskazuje hydranty z których pobierano wodę oraz czas trwania poboru wody).

§ 50. Zakład obciąża Gminę Susz za wodę pobraną na cele przeciwpożarowe stosując ceny ustalone w taryfach, może też zawrzeć umowę z Gminą Susz w której określone zostaną zasady rozliczeń za pobrana wodę na cele przeciwpożarowe, jak i inne cele wymienione w art. 22 Ustawy.

Rozdział 11. POSTANOWIENIA KOŃCOWE

§ 51. Z dniem wejścia w życie niniejszego regulaminu, traci moc obowiązujący regulamin dostarczania wody i odprowadzania ścieków .

- Projekt -

Załącz. Nr ... do protokołu nr
 Rady Miejskiej w Suszu
 z dnia2020 r.

U C H W A Ł A Nr/..... /2020
Rady Miejskiej w Suszu
z dnia

w sprawie ustanowienia zasad przyznawania diet i zwrotu kosztów podróży przewodniczącym organów wykonawczych jednostek pomocniczych Gminy Susz.

Na podstawie art. 37b ust.1 ustawy o samorządzie gminnym (t.j. Dz. U. z 2019 r. poz. 506 z późn.zm.¹) uchwala się, co następuje:

§ 1. 1. Przewodniczącym organów wykonawczych jednostek pomocniczych Gminy Susz ustala się miesięczną dietę w wysokości 400,00 zł (słownie: czterysta złotych).

2. Dieta przysługuje z tytułu:

- 1) uczestnictwa w pracach Rady Miejskiej (sesjach),
- 2) realizacji zadań sołtysa, wynikających ze statutu sołectwa,
- 3) realizacji zadań przewodniczącego osiedla, wynikających ze statutu,
- 4) uczestnictwa w naradach organizowanych przez Burmistrza Susza,
- 5) wykonywania innych czynności związanych z pełnioną funkcją oraz zadań powierzonych przez organy Gminy Susz.

3. Przewodniczący organów wykonawczych jednostek pomocniczych pełniący funkcję radnego Rady Miejskiej w Suszu również otrzymują dietę w wysokości ustalonej w ust. 1.

4. W przypadku nieobecności przewodniczącego organów wykonawczych jednostek pomocniczych na sesji Rady Miejskiej lub na naradach sołtysów organizowanych przez Burmistrza, dieta ulega pomniejszeniu o 20 % diety określonej w ust. 1 za każdą nieobecność z wyłączeniem sesji nadzwyczajnej.

5. W przypadku pełnienia funkcji przez przewodniczącego organów wykonawczych jednostki pomocniczej w okresie krótszym niż miesiąc wysokość diety zostanie obliczona proporcjonalnie do liczby dni sprawowania funkcji przyjmując, że miesiąc liczy 30 dni.

6. Diety wypłacone będą w terminie do 5 dnia miesiąca następującego po upływie miesiąca, w którym powstało prawo do diety lub jej części, na rachunek bankowy wskazany przez przewodniczącego organów wykonawczych jednostki pomocniczej lub w kasie Urzędu Miejskiego w Suszu.

§ 2. 1. Ustala się zwrot kosztów podróży służbowych związanych z wyjazdem podjętym w celu realizacji zadań wynikających z pełnionej funkcji.

¹ Zmiany tekstu wymienionej ustawy zostały ogłoszone w Dz. U. z 2019 r., poz. 1309, poz. 1696, poz. 1815, 1571.

2. Polecenie wyjazdu służbowego przewodniczącemu organów wykonawczych jednostki pomocniczej wydaje Burmistrz wskazując w nim termin oraz miejscowość rozpoczęcia i zakończenia podróży służbowej.

3. Rozliczenie kosztów podróży przez przewodniczącego organów wykonawczych jednostki pomocniczej musi być dokonane w terminie 14 dni od dnia zakończenia podróży, pod rygorem utraty prawa do zwrotu kosztów podróży.

4. Na wniosek przewodniczącego jednostki pomocniczej gminy Burmistrz może wyrazić zgodę na przejazd w podróży służbowej pojazdem samochodowym niebędącym własnością Gminy. W takim przypadku przysługuje zwrot kosztów przejazdu według aktualnej stawki za 1 km przebiegu określonej na zasadach przewidzianych rozporządzeniem Ministra Transportu z dnia 25 marca 2002r. w sprawie warunków ustalania oraz sposobu dokonywania zwrotu kosztów używania do celów służbowych samochodów osobowych, motocykli motorowerów niebędących własnością pracodawcy (Dz. U. z 2002 r., Nr 27, poz. 271 ze zm.).

§ 3. Wykonanie uchwały powierza się Burmistrzowi Susza.

§ 4. Traci moc uchwała Nr XII/121/2016 Rady Miejskiej w Suszu z dnia 11 lutego 2016 r. w sprawie ustanowienia zasad przyznawania diet i zwrotu kosztów podróży przewodniczącym jednostek pomocniczych Gminy Susz.

§ 5. Uchwała wchodzi w życie z dniem podjęcia z mocą obowiązującą od dnia 01 ~~lutego~~ ^{lutego}... 2020 r.

RADCA PRAWNY

Krzysztof Brzozowski

Uzasadnienie

Na podstawie art. 37a ust.1 ustawy o samorządzie gminnym (Dz.U. z 2015r. poz.1515 z późn.zm.) Rada Miejska ustanawia zasady przysługiwania diet oraz zwrotu kosztów podróży służbowej dla przewodniczących organu wykonawczego jakim jest sołtys w sołectwie a przewodniczący osiedla w mieście.

Osoby te wybrane w bezpośrednim tajnym głosowaniu przez stałych mieszkańców uprawnionych do głosowania pełnią tę funkcję społecznie i wykonują zadania określone w Statucie sołectwa i osiedla. W budżecie gminy na 2020 rok, Rada zwiększyła środki na wypłatę miesięcznych diet z kwoty 300 zł na 400 zł.

Mając powyższe na uwadze na względzie przyjęcie niniejszej uchwały jest uzasadnione.

Wyk. Iwona Pacan
Susz, 2020.01.16

BURMISTRZ

Krzysztof Pietrzykowski

Wpł. 23.01.2020
Paw

Projekt

**UCHWAŁA NR..... /2020
RADY MIEJSKIEJ W SUSZU**

z dnia r.

**w sprawie określenia średniej ceny jednostek paliwa w gminie na rok
szkolny 2019/2020.**

Na podstawie art. 18 ust. 2 pkt 15 ustawy z dnia 8 marca 1990 r. o samorządzie gminnym (t.j. Dz. U. z 2019 r. poz. 506 ze zm.¹⁾), art. 39a ust. 3 ustawy z dnia 14 grudnia 2016 Prawo oświatowe (t.j. Dz. U. z 2019 r. poz. 1148 ze zm.²⁾) uchwala się, co następuje:

§ 1. Ustala się średnią cenę jednostki paliwa w Gminie Susz na rok szkolny 2019/2020 wysokości:


- 1) olej napędowy – 4,82 zł/l
- 2) gaz LPG – 2,09 zł/l
- 3) benzyna - 4,81 zł/l

§2. Wykonanie uchwały powierza się Burmistrzowi Susza .

§ 3. Uchwała wchodzi w życie z po upływie 14 dni od ogłoszenia w Dzienniku Urzędowym Województwa Warmińsko - Mazurskiego.

1 Zmiany tekstu jednolitego zostały ogłoszone w Dz. U. z 2019 r., poz. 1309, 1696, 1815, 1571.

2 Zmiany tekstu jednolitego zostały ogłoszone w Dz. U. z 2019 r., poz. 2245, 1078, 1680, 2197, 2248, 1078, 1681, 1818, 2197.

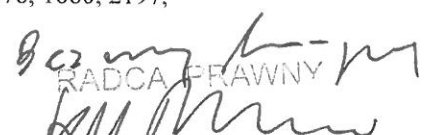
RADCA PRAWNY
Krzysztof Brzozowski

Uzasadnienie

Podjęcie uchwały dotyczy średniej ceny jednostki paliwa w gminie na rok szkolny 2019/2020, które jest związane ze zmianą przepisów w zakresie zwrotu rodzicom kosztów dowozu dzieci niepełnosprawnych ,o ile dowóz i opiekę do szkół , przedszkoli,ośrodków rewalidacyjno – wychowawczych realizują rodzice.

Zgodnie z art. 39 a ustawy z 16 grudnia 2016 Prawo oświatowe (Dz. U. z 2019 poz. 1148) , który wszedł w życie z dniem 3 grudnia 2019 zwrot rodzicom kosztów przewozu dziecka i rodzica odbywa się na podstawie wzoru, w którym jednym z czynników jest średnia cena paliwa w gminie. Zgodnie z art. 39a ust. 3 Prawa oświatowego średnią cenę paliwa w gminie określa na każdy rok szkolny rada gminy, uwzględniając ceny jednostki paliwa w gminie.

Sposób ustalenia średnich cen paliwa w gminie dokonany został na podstawie średniej miesięcznej ceny jednostki paliwa w roku 2018, na podstawie danych pozyskanych od stacji paliw znajdujących się na terenie Gminy Susz.

Wobec powyższego podjęcie uchwały jest zasadne i konieczne.

Z up. Burmistrza
Lucyna Górnik
ZASTĘPCA BURMISTRZA

Załącznik Nr do protokołu Nr .../2020
z Sesji Rady Miejskiej w Suszu
z dnia2020 r.

- PROJEKT -

UCHWAŁA Nr/...../2020

Rady Miejskiej w Suszu

z dnia 2020r.

w sprawie wyrażenia zgody na odpłatne obciążenie służebnością przesyłu nieruchomości stanowiącej własność Gminy Susz.

Na podstawie art. 18 ust. 2 pkt 9 lit. „a” ustawy z dnia 8 marca 1990 r. o samorządzie gminnym (j.t. Dz. U. z 2019r. poz. 506 z późn. zm.¹) oraz art. 13 ust. 1 ustawy z dnia 21 sierpnia 1997r. o gospodarce nieruchomościami (j.t. Dz. U. z 2020 r. poz. 65) Rada Miejska w Suszu uchwala, co następuje:

§ 1. Wyraża się zgodę na odpłatne obciążenie na czas nieokreślony służebnością przesyłu nieruchomości stanowiącej własność Gminy Susz, oznaczonej w ewidencji gruntów jako działka Nr 129/2 o pow. 0,3500 ha, objętej KW EL11/00039586/0 prowadzoną przez Sąd Rejonowy V Wydział Ksiąg Wieczystych Sądu Rejonowego w Ławie, położonej w obrębie 02 BABIĘTY WIELKIE, gmina Susz, zgodnie z przebiegiem określonym w załączniku do niniejszej uchwały na rzecz ENERGA - OPERATOR Spółka Akcyjna z siedzibą w Gdańsku Oddział w Olsztynie.

§ 2. Wykonanie uchwały powierza się Burmistrzowi Susza.

§ 3. Uchwała wchodzi w życie z dniem podjęcia.

Beata...
RADCA PRAWNY
Krzysztof Brzozowski
Krzysztof Brzozowski

¹ Zmiany tekstu wymienionej ustawy zostały ogłoszone w Dz. U. z 2019r. poz. 1309, poz. 1696, poz. 1815, poz. 1571.

UZASADNIENIE

do projektu uchwały Rady Miejskiej w Suszu
w sprawie obciążenie służebnością przesyłu nieruchomości stanowiących własność Gminy Susz.

Działka oznaczona numerem geodezyjnym 129/2 położona jest w miejscowości Babięty Wielkie, gmina Susz i stanowi własność Gminy Susz.


Z wnioskiem o obciążenie służebnością przesyłu wystąpiła ENERGA - OPERATOR Spółka Akcyjna z siedzibą w Gdańsku ul. Marynarki Polskiej 130; 80-557 Gdańsk z Oddziałem w Olsztynie, przy ul. Tuwima 6; 10-950 Olsztyn Rejon Dystrybucji w związku z projektowaną budową linii kablowej nN 0,4 kV o długość wynoszącej 54,00 mb do zasilenia w energię elektryczną budynku mieszkalnego na dz. nr 100/5 w miejscowości Babięty Wielkie, gmina Susz. Wynagrodzenie za służebność przesyłu będzie ustalona przez rzeczoznawcę majątkowego i ustanowiona na czas nieokreślony za jednorazową odpłatnością, która to odpłatność będzie stanowić dochód Gminy Susz.

Ze względu na powyższe uznaje się za celowe odpłatne obciążenie służebnością przesyłu przedmiotowych nieruchomości.

BURMISTRZ

Krzysztof Pietrzykowski

Załącznik do Uchwały Nr / / 2020
Rady Miejskiej w Suszu
z dnia 2020r.

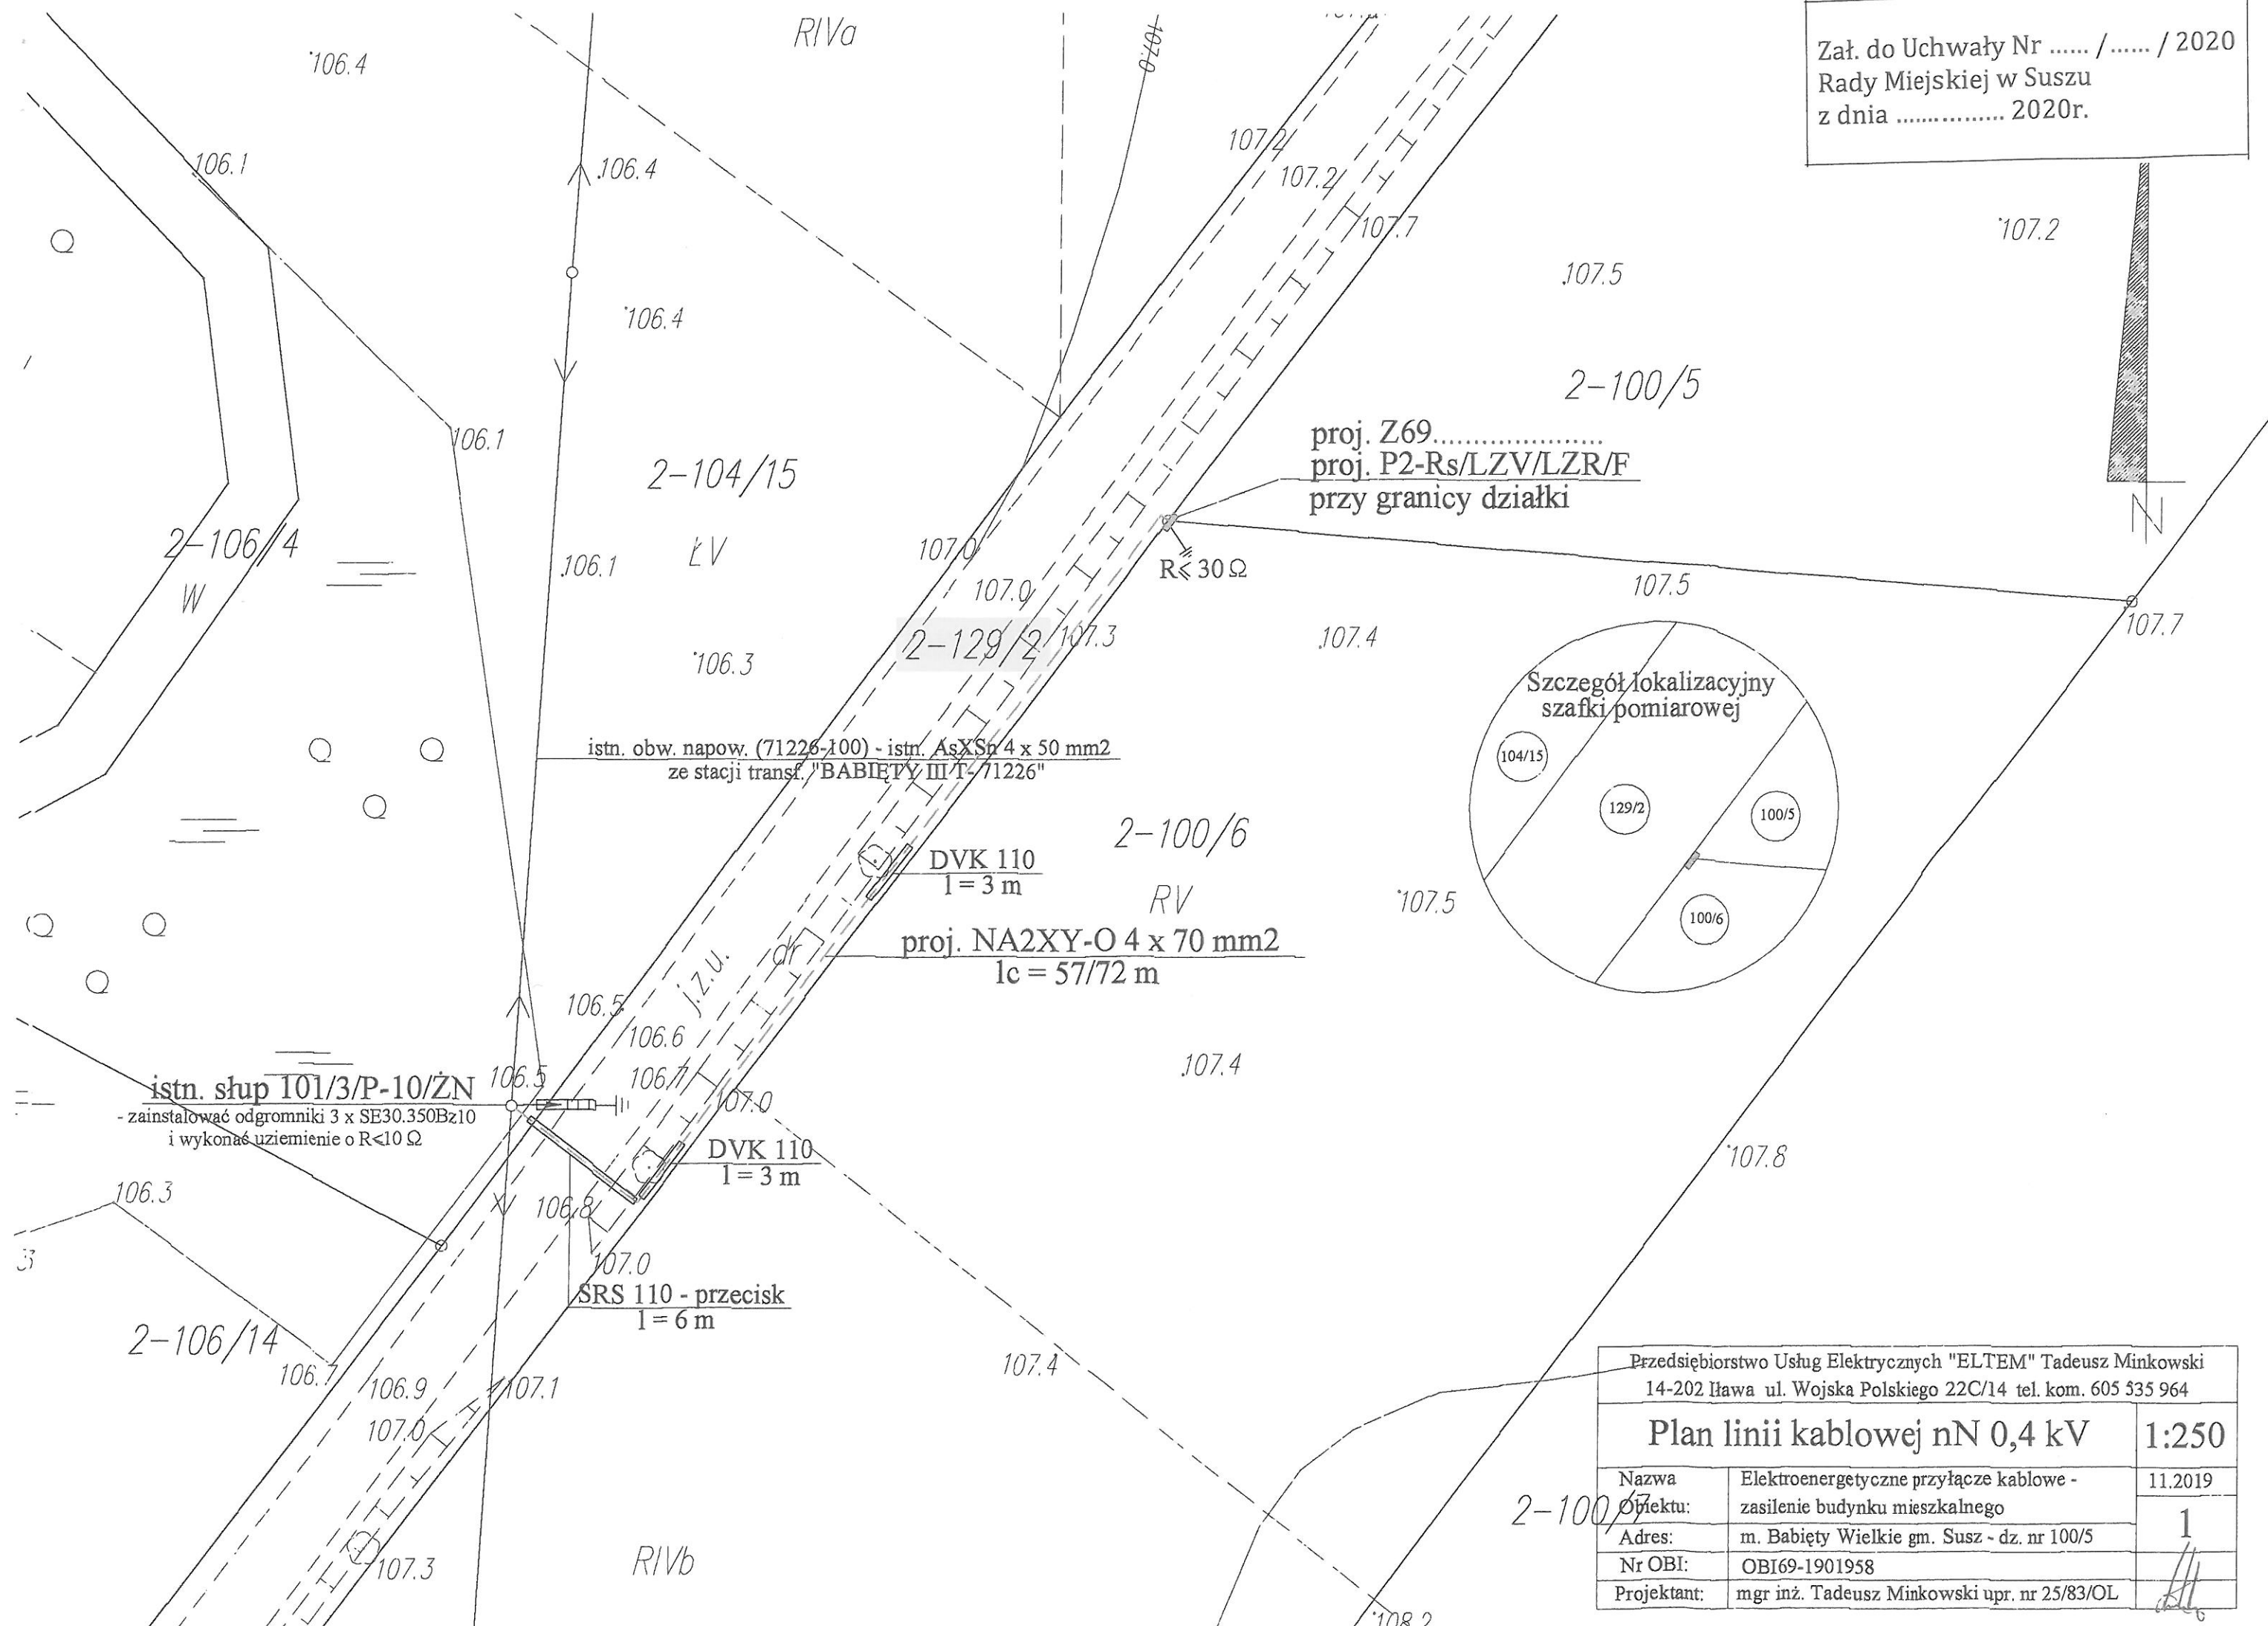

Przedsiębiorstwo Usług Elektrycznych "ELTEM" Tadeusz Minkowski 14-202 Ława ul. Wojska Polskiego 22C/14 tel. kom. 605 535 964		
Plan linii kablowej nN 0,4 kV		1:250
Nazwa Opieku:	Elektroenergetyczne przyłącze kablowe - zasilanie budynku mieszkalnego	11.2019
Adres:	m. Babięty Wielkie gm. Susz - dz. nr 100/5	1
Nr OBI:	OBI69-1901958	
Projektant:	mgr inż. Tadeusz Minkowski upr. nr 25/83/OL	

Załącznik Nr do protokołu Nr/2020
z Sesji Rady Miejskiej w Suszu
z dnia2020 r.

- PROJEKT -

U C H W A Ł A Nr/...../2020
Rady Miejskiej w Suszu
z dnia 2020r.


w sprawie wyrażenia zgody na odpłatne obciążenie służebnością przesyłu nieruchomości stanowiących własność Gminy Susz.

Na podstawie art. 18 ust. 2 pkt 9 lit. „a” ustawy z dnia 8 marca 1990r. o samorządzie gminnym (j.t. Dz. U. z 2019r. poz. 506 z późn. zm.¹) oraz art. 13 ust. 1 ustawy z dnia 21 sierpnia 1997r. o gospodarce nieruchomościami (j.t. Dz. U. z 2020 r. poz. 65) Rada Miejska w Suszu uchwala, co następuje:

§ 1. Wyraża się zgodę na odpłatne obciążenie na czas nieokreślony służebnością przesyłu nieruchomości stanowiącej własność Gminy Susz, oznaczonej w ewidencji gruntów jako działka Nr 10/96 o pow. 0,0060 ha i nr 10/101 o pow. 0,0384 ha, objętych KW EL11/00037568/4 prowadzoną przez Sąd Rejonowy V Wydział Ksiąg Wieczystych Sądu Rejonowego w Ławie, położonych w obrębie 05 BRONOWO, gmina Susz, zgodnie z przebiegiem określonym w załączniku do niniejszej uchwały na rzecz ENERGIA - OPERATOR Spółka Akcyjna z siedzibą w Gdańsku Oddział w Olsztynie.

§ 2. Wykonanie uchwały powierza się Burmistrzowi Susza.

§ 3. Uchwała wchodzi w życie z dniem podjęcia.

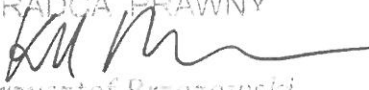RADCA PRAWNY

Krzysztof Brzozowski

¹ Zmiany tekstu wymienionej ustawy zostały ogłoszone w Dz. U. z 2019r. poz. 1309, poz. 1696, poz. 1815, poz. 1571.

UZASADNIENIE

do projektu uchwały Rady Miejskiej w Suszu w sprawie obciążenie służebnością przesyłu nieruchomości stanowiących własność Gminy Susz.

Działki oznaczone numerem geodezyjnym 10/96 i 10/101 położone są w miejscowości Bronowo, gmina Susz i stanowią własność Gminy Susz.

Z wnioskiem o obciążenie służebnością przesyłu wystąpiła ENERGA - OPERATOR Spółka Akcyjna z siedzibą w Gdańsku ul. Marynarki Polskiej 130; 80-557 Gdańsk z Oddziałem w Olsztynie, przy ul. Tuwima 6; 10-950 Olsztyn Rejon Dystrybucji w związku z projektowaną budową linii kablowej nN 0,4 kV o łącznej długość wynoszącej 29,00 mb wraz z szafką pomiarową do zasilenia w energię elektryczną budynku mieszkalnego na dz. nr 10/100 w miejscowości Bronowo, gmina Susz.


Wynagrodzenie za służebność przesyłu będzie ustalona przez rzeczoznawcę majątkowego i ustanowiona na czas nieokreślony za jednorazową odpłatnością, która to odpłatność będzie stanowić dochód Gminy Susz.

Ze względu na powyższe uznaje się za celowe odpłatne obciążenie służebnością przesyłu przedmiotowych nieruchomości.

BURMISTRZ

Krzysztof Pietrzykowski

Załącznik do Uchwały Nr / / 2020
Rady Miejskiej w Suszu
z dnia 2020r.

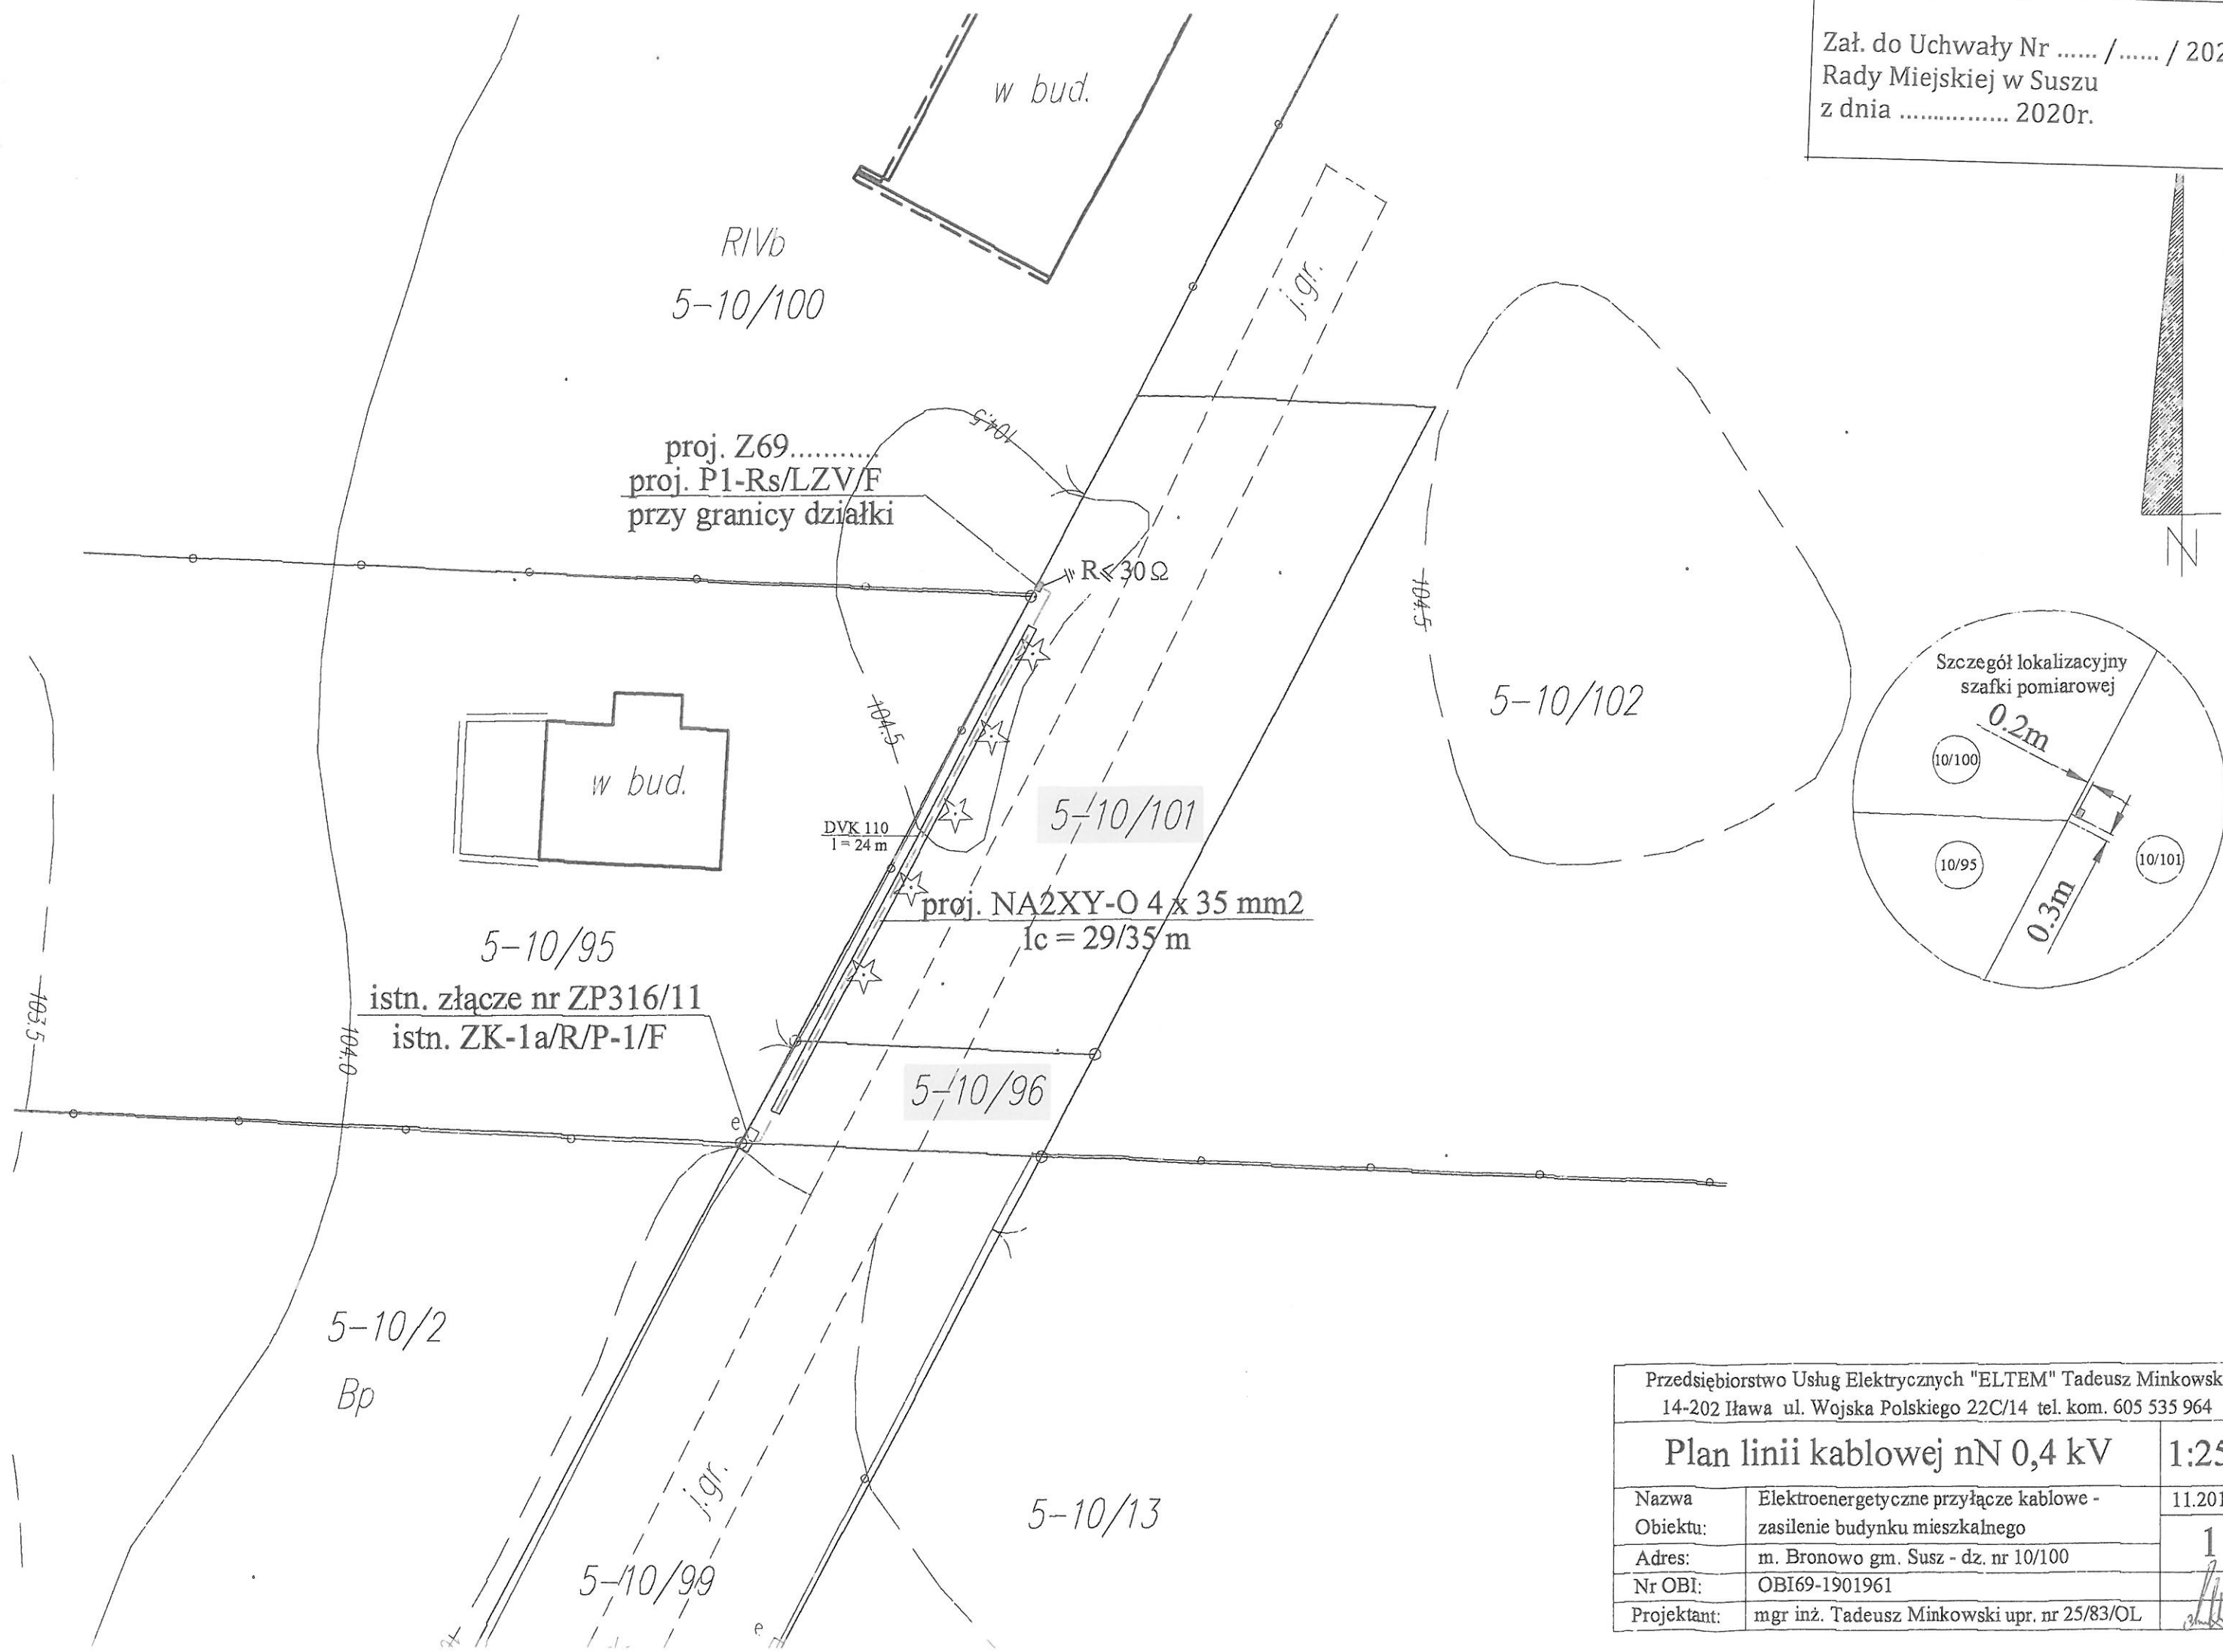

Przedsiębiorstwo Usług Elektrycznych "ELTEM" Tadeusz Minkowski
14-202 Iława ul. Wojska Polskiego 22C/14 tel. kom. 605 535 964

Plan linii kablowej nN 0,4 kV

1:250

Nazwa	Elektroenergetyczne przyłącze kablowe -	11.2019
Obiektu:	zasilanie budynku mieszkalnego	1
Adres:	m. Bronowo gm. Susz - dz. nr 10/100	
Nr OBI:	OBI69-1901961	
Projektant:	mgr inż. Tadeusz Minkowski upr. nr 25/83/OL	

Załącznik Nr do protokołu Nr /2020
z Sesji Rady Miejskiej w Suszu
z dnia 2020 r.

- PROJEKT -

UCHWAŁA Nr/...../2020
Rady Miejskiej w Suszu
z dnia 2020r.

w sprawie wyrażenia zgody na odpłatne obciążenie służebnością przesyłu nieruchomości stanowiących własność Gminy Susz.

Na podstawie art. 18 ust. 2 pkt 9 lit. „a” ustawy z dnia 8 marca 1990 r. o samorządzie gminnym (j.t. Dz. U. z 2019r. poz. 506 z późn. zm.¹) oraz art. 13 ust. 1 ustawy z dnia 21 sierpnia 1997r. o gospodarce nieruchomościami (Dz. U. z 2020 r. poz. 65) Rada Miejska w Suszu uchwala, co następuje:

§ 1. Wyraża się zgodę na odpłatne obciążenie na czas nieokreślony służebnością przesyłu nieruchomości stanowiących własność Gminy Susz, położonych w obrębie 1 miasta Susz, oznaczonych w ewidencji gruntów jako działki nr 134 o pow. 0,1990 ha zapisanej w KW EL11/00035701/5 oraz dz. nr 113/2 o pow. 0,1008 ha zapisanej w KW EL11/00033629/2, obydwie księgi prowadzone są przez Wydział V Ksiąg Wieczystych Sądu Rejonowego w Ławie, zgodnie z przebiegiem określonym w załączniku do niniejszej uchwały na rzecz POLSKA SPÓŁKA GAZOWNICTWA Spółka z o.o. z siedzibą w Tarnowie, Oddział Zakład Gazowniczy w Olsztynie, ul. Lubelska 42A.

§ 2. Wykonanie uchwały powierza się Burmistrzowi Susza.

§ 3. Uchwała wchodzi w życie z dniem podjęcia.

Beata...
RADCA PRAWNY
Krzysztof Brzozowski
Krzysztof Brzozowski

¹ Zmiany tekstu wymienionej ustawy zostały ogłoszone w Dz. U. z 2019r., poz. 1309, poz. 1696, poz. 1815, poz. 1571.

UZASADNIENIE

do projektu uchwały Rady Miejskiej w Suszu

w sprawie obciążenie odpłatną służebnością przesyłu nieruchomości stanowiących własność Gminy Susz.

Działki oznaczone numerem geodezyjnym 134 i 113/2 położone są w obrębie 1 miasta Susz przy ul. Brzechwy i stanowią własność Gminy Susz.

Z wnioskiem o obciążenie służebnością przesyłu wystąpiła POLSKA SPÓŁKA GAZOWNICTWA Spółka z o.o. z siedzibą w Tarnowie, Oddział Zakład Gazowniczy w Olsztynie, ul. Lubelska 42A w związku z projektowaną budową gazociągu średniego ciśnienia wraz z przyłączem gazowym średniego ciśnienia do budynku mieszkalnego zlokalizowanego na działce nr 113/7 w Suszu przy ul. Jana Brzechwy. Długość przyłącza gazowego n/c wynosić łącznie będzie – 108,80 m.

Lokalizacja sieci gazociągu n/c została uzgodniona przez Burmistrza Susza w piśmie Nr Dr.7012.59.1.2019 z dnia 03.12.2019r.

Wynagrodzenie za służebność przesyłu będzie ustalona przez rzeczoznawcę majątkowego i ustanowiona na czas nieokreślony za jednorazową odpłatnością, która to odpłatność będzie stanowić dochód Gminy Susz.

Ze względu na powyższe uznaje się za celowe odpłatne obciążenie służebnością przesyłu przedmiotowych nieruchomości.

BURMISTRZ

Krzysztof Pietrzykowski


Załącznik do Uchwały Nr / / 2020
Rady Miejskiej w Suszu
z dnia 2020r.

PROJEKT ZAGOSPODAROWANIA TERENU 1:500
PROJEKT BUDOWLANY I WYKONAWCZY
SIECI GAZOWEJ Ś.C.

ADRES: BUDYNEK MIESZKALNY JEDNORODZINNY,
SUSZ ul. JANA BRZECHWY, dz. nr 113/7 obr. 1
oraz dz. nr 134, 113/2 obr. 1

INWESTOR: POLSKA SPÓŁKA GAZOWNICTWA sp. z o.o.
ODDZIAŁ ZAKŁAD GAZOWNICZY W OLSZTYNIE
ul. LUBELSKA 42A, 10-409 OLSZTYN

Obr.Nr	Dz.Nr	Właściciel	Gazociąg L [m]	Przyłącze L [m]
1	134	Gmina Susz Burmistrz Susza	PEdn63mm 1,3mb	---
1	113/2		PEdn63mm 107,5mb	PEdn25mm 9,5mb

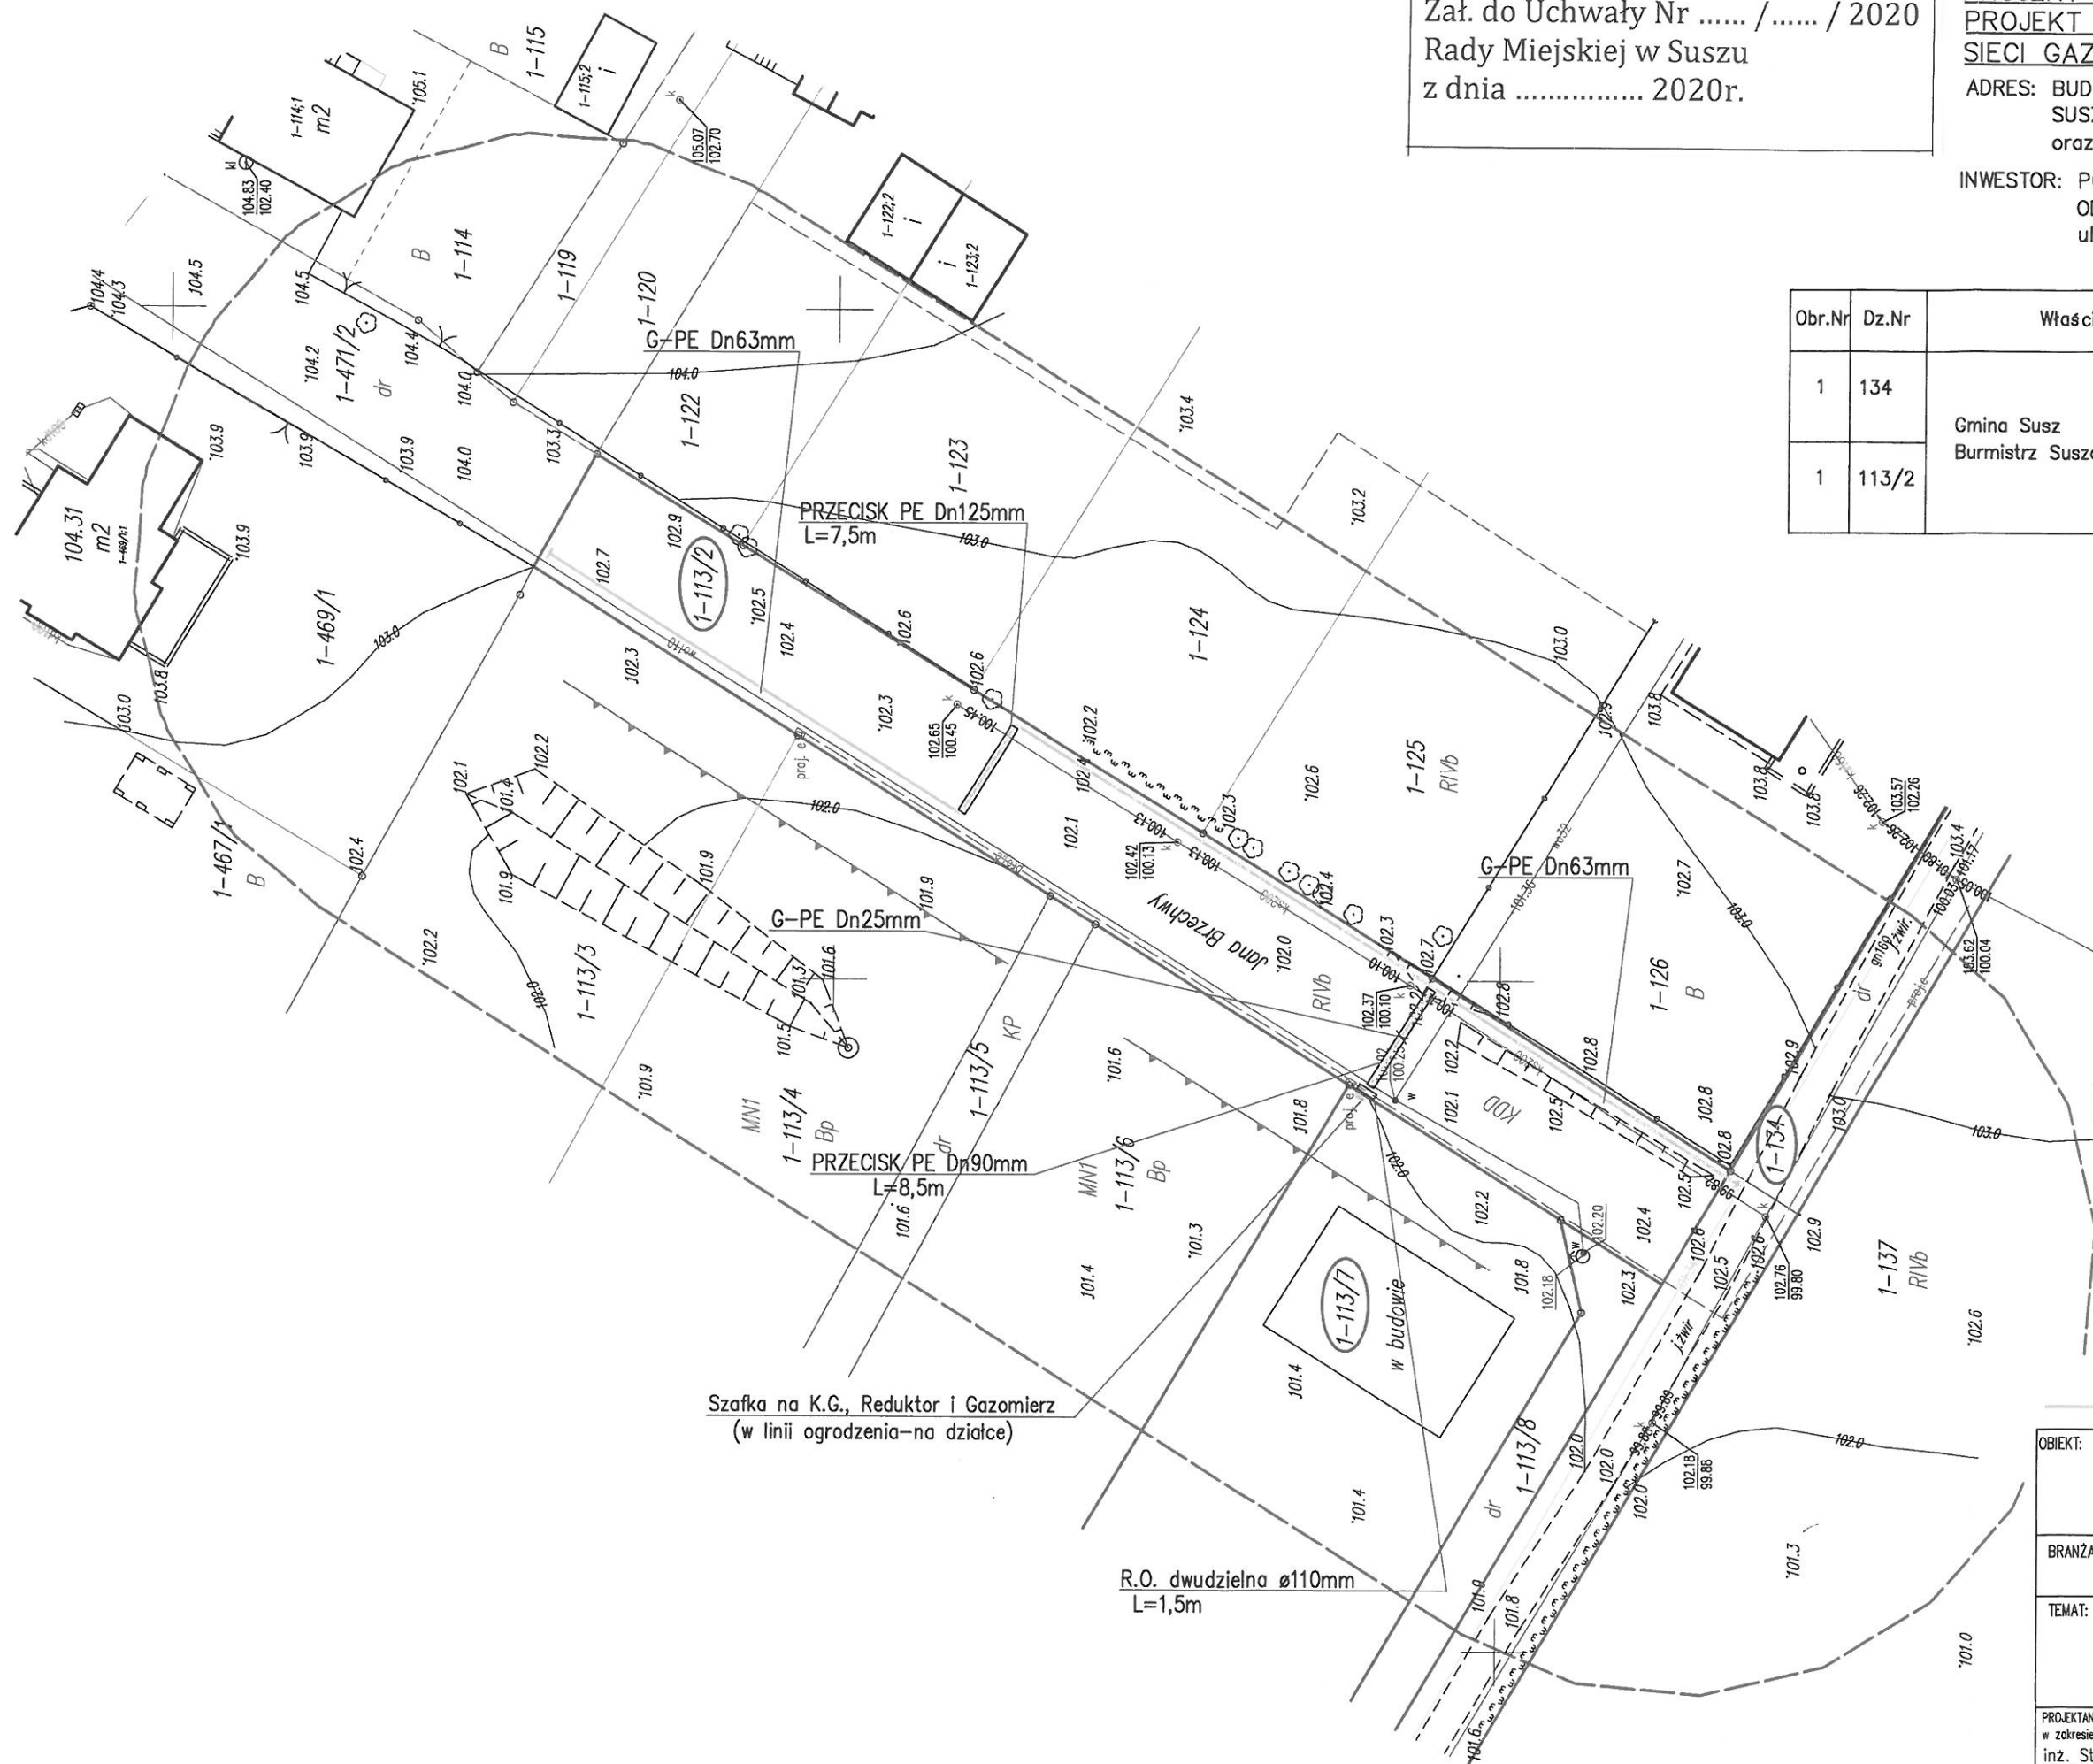

projektowana sieć gazowa ś.c.

OBIEKT: BUDYNEK MIESZKALNY JEDNORODZINNY, SUSZ ul. JANA BRZECHWY, dz. nr 113/7 obr. 1 oraz dz. nr 134, 113/2 obr. 1		
BRANŻA: INST. SANIT.	RYS. NR: 1	DATA: 11.2019
TEMAT: PROJEKT BUDOWLANY I WYKONAWCZY SIECI GAZOWEJ Ś.C. - plan zagospodarowania		SKALA: 1:500
PROJEKTANT: (spec. instalacyjno-inżynierska) w zakresie sieci i instalacji sanitarnych inż. Stanisław Ciborowski SPZ NR. 122/78/OL		SPRACZUJĄCY: (spec. instalacyjno-inżynierska) w zakresie sieci, instalacji i urządzeń wodociagowych, kanalizacyjnych, ciepłych i gazowych mgr inż. Anna Adamkiewicz UPR. BUD. NR. 15/97/OL

- PROJEKT -

UCHWAŁA Nr/...../2020
Rady Miejskiej w Suszu
z dnia 2020r.

w sprawie wyrażenia zgody na odpłatne obciążenie służebnością przesyłu nieruchomości stanowiącej własność Gminy Susz.

Na podstawie art. 18 ust. 2 pkt 9 lit. „a” ustawy z dnia 8 marca 1990 r. o samorządzie gminnym (j.t. Dz. U. z 2019r. poz. 506 z późn. zm.¹) oraz art. 13 ust. 1 ustawy z dnia 21 sierpnia 1997r. o gospodarce nieruchomościami (t.j. Dz. U. z 2020r. poz. 65) Rada Miejska w Suszu uchwala, co następuje:

§ 1. Wyraża się zgodę na odpłatne obciążenie na czas nieokreślony służebnością przesyłu nieruchomości stanowiącej własność Gminy Susz, oznaczonej w ewidencji gruntów jako działka nr 265/36 o pow. 0,5032 ha, położona w obrębie 1 miasta Susz, objęte KW EL11/00035701/5 prowadzoną przez Wydział V Ksiąg Wieczystych Sądu Rejonowego w Ławie, zgodnie z przebiegiem określonym w załączniku do niniejszej uchwały na rzecz POLSKA SPÓŁKA GAZOWNICTWA Spółka z o.o. z siedzibą w Tarnowie, Oddział Zakład Gazowniczy w Olsztynie, ul. Lubelska 42A.

§ 2. Wykonanie uchwały powierza się Burmistrzowi Susza.

§ 3. Uchwała wchodzi w życie z dniem podjęcia.

RADCA PRAWNY

Krzysztof Brzozowski

¹ Zmiany tekstu wymienionej ustawy zostały ogłoszone w Dz. U. z 2019r. , poz. 1309, poz. 1696, poz. 1815, poz. 1571.

UZASADNIENIE

do projektu uchwały Rady Miejskiej w Suszu
w sprawie obciążenie odpłatną służebnością przesyłu nieruchomości stanowiącej własność
Gminy Susz.

Działka oznaczona numerem geodezyjnym 265/36 o pow. 0,5032 ha, położona jest w obrębie 1 miasta Susz przy ul. 11 Listopada i stanowi własność Gminy Susz.

Z wnioskiem o obciążenie służebnością przesyłu wystąpiła POLSKA SPÓŁKA GAZOWNICTWA Spółka z o.o. z siedzibą w Tarnowie, Oddział Zakład Gazowniczy w Olsztynie, ul. Lubelska 42A w związku z projektowaną budową przyłącza gazowego n/c dn 40 do budynku mieszkalnego zlokalizowanego na działce nr 265/20 w Suszu przy ul. 11 Listopada. Długość przyłącza gazowego n/c wynosić łącznie będzie – 0,9 m.

Lokalizacja sieci gazociągu n/c została uzgodniona przez Burmistrza Susza w piśmie Nr Dr.7012.67.1.2019 z dnia 24.12.2019r.


Wynagrodzenie za służebność przesyłu będzie ustalona przez rzeczoznawcę majątkowego i ustanowiona na czas nieokreślony za jednorazową odpłatnością, która to odpłatność będzie stanowić dochód Gminy Susz.

Ze względu na powyższe uznaje się za celowe odpłatne obciążenie służebnością przesyłu przedmiotowych nieruchomości.

BURMISTRZ

Grzegorz Pietrzykowski

PROJEKT PRZYŁĄCZA GAZU N.C. –PLAN ZAGOSPODAROWANIA TERENU

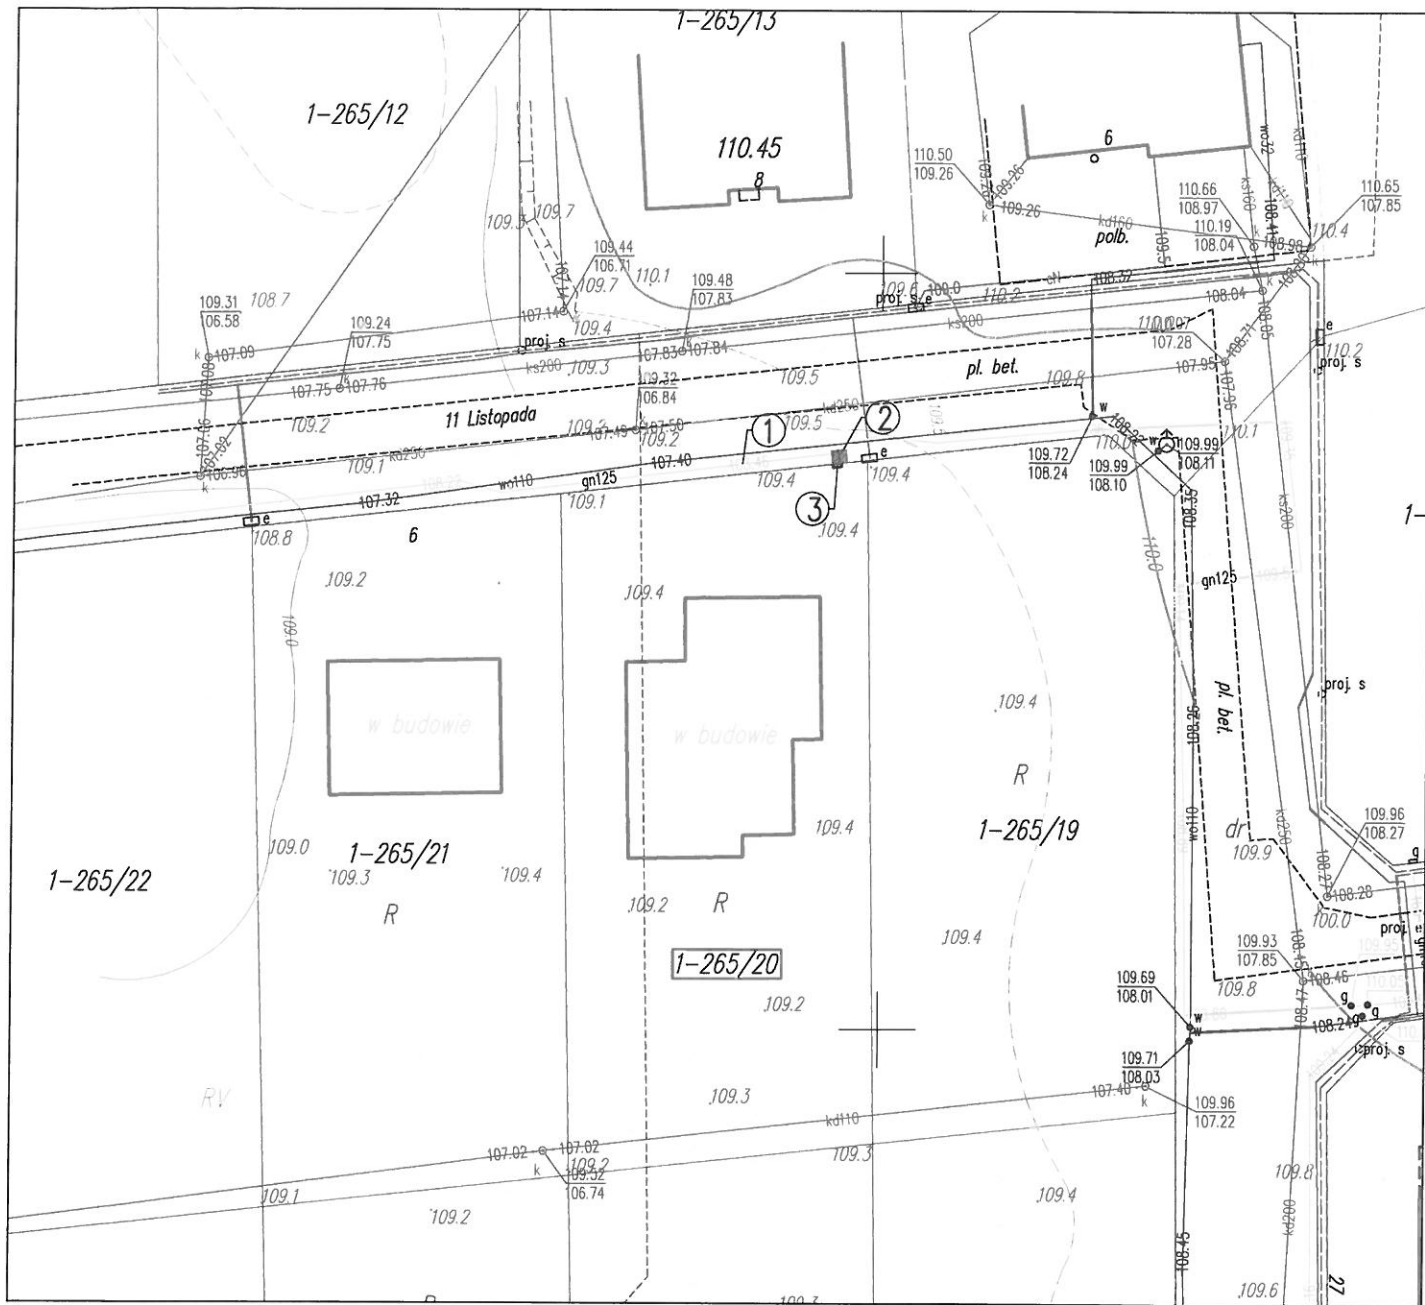

Załącznik do Uchwały Nr /..... / 2020
Rady Miejskiej w Suszu
z dnia 2020r.

EKSPLOATACYJNY

OPIS:

1. ISTN. GAZOCIĄG N. C PE dn 125 [mm],
2. PROJ. PRZYŁ. GAZU PE dn 40 [mm], L= 0,9m + odcinek pionowy
3. PROJ. PUNKT NA K. G., GAZOMIERZ (w linii ogrodzenia)

DANE DOTYCZĄCE PRZŁĄCZA NA DZ. NR 265/36:

- CIŚNIENIE: NISKIE
- MATERIAŁ / ŚREDNICA: PE 100 / DN40mm
- DŁUGOŚĆ : L= 0,9 m
- pas eksploatacyjny 0,9 m x 1,0 m = 0,9 m²
- powierzchnia zajmowana na nieruchomości niezbędna do realizacji robót budowlano- montażowych 2,0 m x 2,0 m = 4,0 m²

WARMEX

Temat: PROJEKT BUDOWLANY PRZYŁĄCZA GAZU N.C. – PLAN ZAGOSPODAROWANIA

Obiekt: Budynek mieszkalny jednorodzinny

Skala 1:500

Adres: Susz ul. 11 Listopada dz. nr 265/20

Data: 12.2019

Inwestor: PSG sp. z o.o. Oddział Zakład Gazowniczy w Olsztynie

Podpis:

Projektował:

gr inż. Wojciech Grabowski, nr WAM/0113/PWOS/15

Podpis:	
---------	--

ż. Iga Tyburska

Załącznik Nr do protokołu Nr /2020
z Sesji Rady Miejskiej w Suszu
z dnia 2020 r.

- PROJEKT -

UCHWAŁA Nr/...../2020
Rady Miejskiej w Suszu
z dnia 2020r.

w sprawie wyrażenia zgody na odpłatne obciążenie służebnością przesyłu nieruchomości stanowiącej własność Gminy Susz.

Na podstawie art. 18 ust. 2 pkt 9 lit. „a” ustawy z dnia 8 marca 1990r. o samorządzie gminnym (j.t. Dz. U. z 2019r. poz. 506 z późn. zm.¹) oraz art. 13 ust. 1 ustawy z dnia 21 sierpnia 1997r. o gospodarce nieruchomościami (Dz. U. z 2020r. poz. 65) Rada Miejska w Suszu uchwala, co następuje:

§ 1. Wyraża się zgodę na odpłatne obciążenie na czas nieokreślony służebnością przesyłu nieruchomości stanowiącej własność Gminy Susz, oznaczonej w ewidencji gruntów jako działka nr 265/36 o pow. 0,5032 ha, położona w obrębie 1 miasta Susz, objęte KW EL11/00035701/5 prowadzoną przez Wydział V Ksiąg Wieczystych Sądu Rejonowego w Łławie, zgodnie z przebiegiem określonym w załączniku do niniejszej uchwały na rzecz POLSKA SPÓŁKA GAZOWNICTWA Spółka z o.o. z siedzibą w Tarnowie, Oddział Zakład Gazowniczy w Olsztynie, ul. Lubelska 42A.

§ 2. Wykonanie uchwały powierza się Burmistrzowi Susza.

§ 3. Uchwała wchodzi w życie z dniem podjęcia.

Bożena...
RADCA PRAWNY
...
Gazowski

¹ Zmiany tekstu wymienionej ustawy zostały ogłoszone w Dz. U. z 2019r. , poz. 1309, poz. 1696, poz. 1815, poz. 1571.

UZASADNIENIE

do projektu uchwały Rady Miejskiej w Suszu
w sprawie obciążenie odpłatną służebnością przesyłu nieruchomości stanowiących własność
Gminy Susz.

Działka oznaczona numerem geodezyjnym 265/36 o pow. 0,5032 ha, położona jest w obrębie 1 miasta Susz przy ul. 11 Listopada i stanowi własność Gminy Susz.

Z wnioskiem o obciążenie służebnością przesyłu wystąpiła POLSKA SPÓŁKA GAZOWNICTWA Spółka z o.o. z siedzibą w Tarnowie, Oddział Zakład Gazowniczy w Olsztynie, ul. Lubelska 42A w związku z projektowaną budową przyłącza gazowego n/c DN 40 PE do budynku mieszkalnego zlokalizowanego na działce nr 265/19 w Suszu przy ul. 11 Listopada. Długość przyłącza gazowego n/c wynosić łącznie będzie – 0,6 m.

Lokalizacja sieci gazociągu n/c została uzgodniona przez Burmistrza Susza w piśmie Nr Dr.7012.68.1.2019 z dnia 24.12.2019r.


Wynagrodzenie za służebność przesyłu będzie ustalona przez rzeczoznawcę majątkowego i ustanowiona na czas nieokreślony za jednorazową odpłatnością, która to odpłatność będzie stanowić dochód Gminy Susz.

Ze względu na powyższe uznaje się za celowe odpłatne obciążenie służebnością przesyłu przedmiotowych nieruchomości.

BURMISTRZ

Krzysztof Perzykowski

PROJEKT PRZYŁĄCZA GAZU N.C. –PLAN ZAGOSPODAROWANIA TERENU

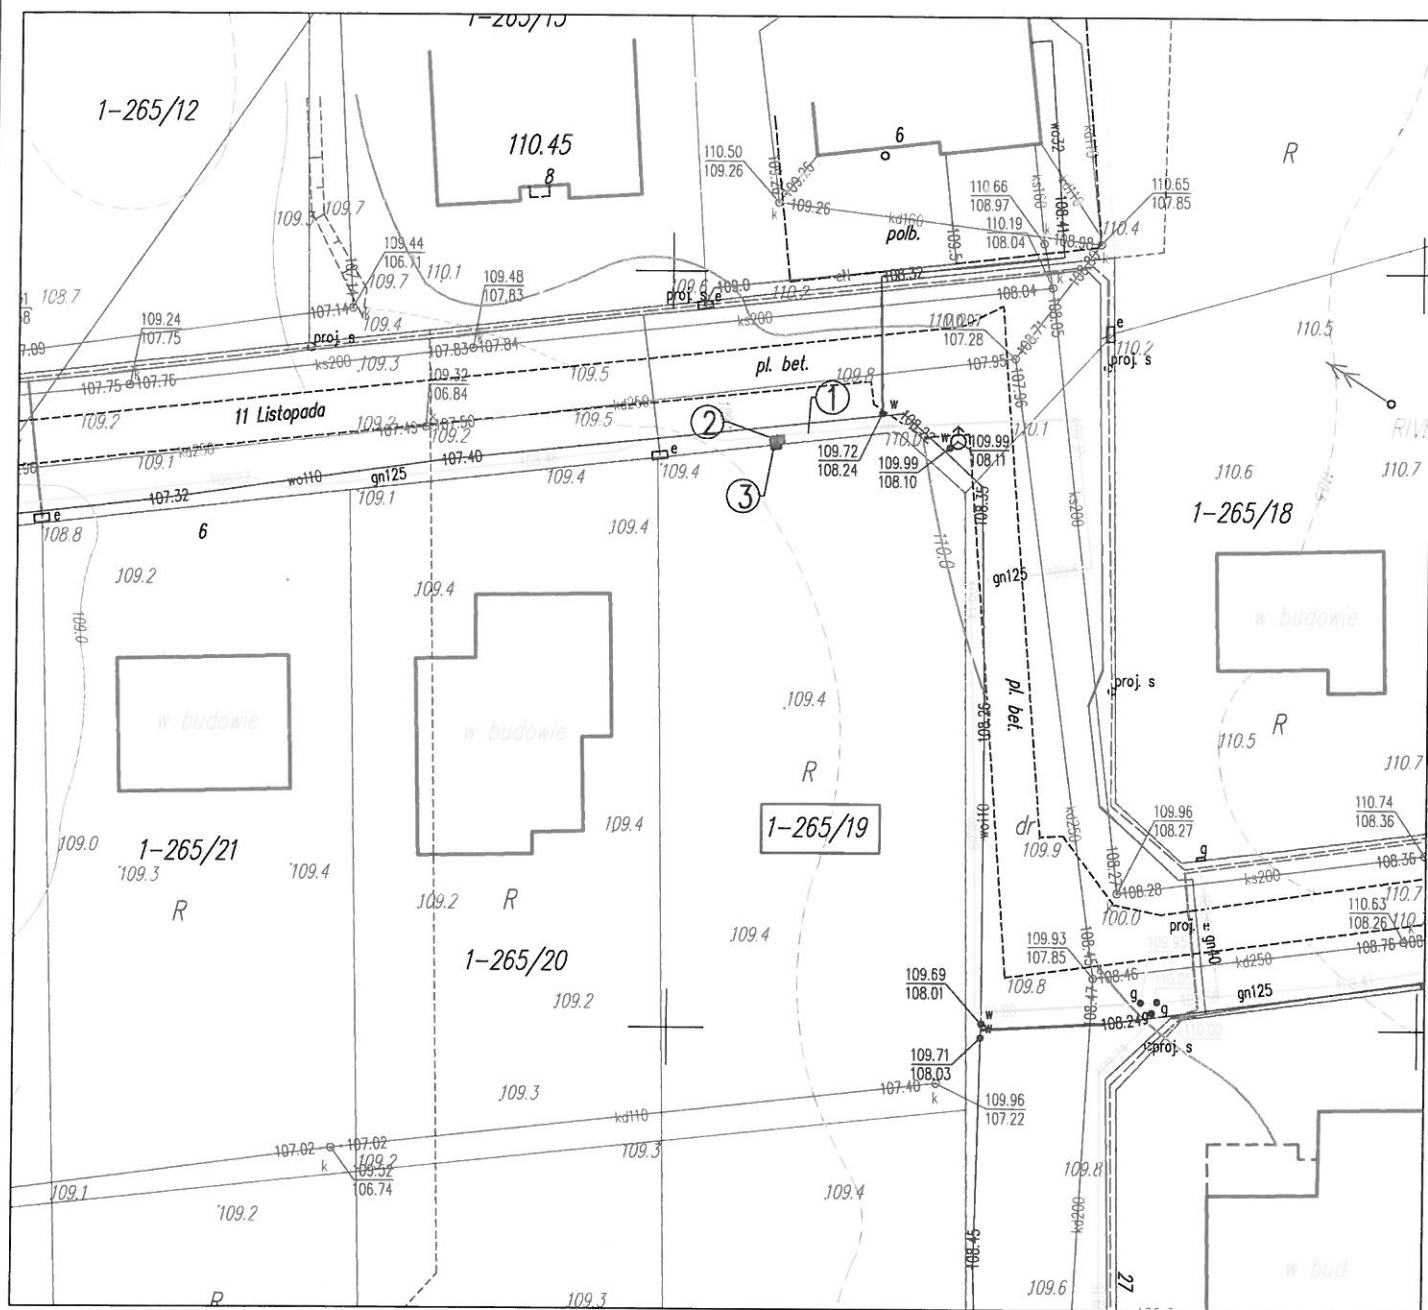

EKSPLUATACYJNY

Załącznik do Uchwały Nr / / 2020
Rady Miejskiej w Suszu
z dnia 2020r.

OPIS:

1. ISTN. GAZOCIĄG N. C PE dn 125 [mm],
2. PROJ. PRZYŁ. GAZU PE dn 40 [mm], L=0,6 m + odcinek pionowy
3. PROJ. PUNKT NA K. G., GAZOMIERZ (w linii ogrodzenia)

DANE DOTYCZĄCE PRZYŁĄCZA NA DZ. NR 265/36:

- CIŚNIENIE: NISKIE
- MATERIAŁ / ŚREDNICA: PE 100 / DN40mm
- DŁUGOŚĆ : L=0,6 m
- pas eksploatacyjny 0,6 m x 1,0 m = 0,6 m²
- powierzchnia zajmowana na nieruchomości niezbędna do realizacji robót budowlano- montażowych 2,00 m x 2,0 m = 4,00 m²

WARMEX

Temat: PROJEKT BUDOWLANY PRZYŁĄCZA GAZU N.C. – PLAN ZAGOSPODAROWANIA

Obiekt: Budynek mieszkalny jednorodzinny

Skala: 1:500

Adres: Susz ul. 11 Listopada dz. nr 265/19

Data: 12.2019

Inwestor: PSG sp. z o.o. Oddział Zakład Gazowniczy w Olsztynie

Rys. nr 1

Projektował:

mgr inż. Wojciech Grabowski, nr WAM/0113/PWCS/15

Podpis:

inż. Iga Tyburska

Podpis:

Załącznik Nr do protokołu Nr .../2020
z Sesji Rady Miejskiej w Suszu
z dnia2020 r.

- PROJEKT -

U C H W A Ł A Nr/...../2020

Rady Miejskiej w Suszu

z dnia 2020r.

w sprawie wyrażenia zgody na odpłatne obciążenie służebnością przesyłu nieruchomości stanowiącej własność Gminy Susz.

Na podstawie art. 18 ust. 2 pkt 9 lit. „a” ustawy z dnia 8 marca 1990 r. o samorządzie gminnym (j.t. Dz. U. z 2019 r. poz. 506 z późn. zm.¹) oraz art. 13 ust. 1 ustawy z dnia 21 sierpnia 1997 r. o gospodarce nieruchomościami (j.t. Dz. U. z 2020 r. poz. 65) Rada Miejska w Suszu uchwala, co następuje:

§ 1. Wyraża się zgodę na odpłatne obciążenie na czas nieokreślony służebnością przesyłu nieruchomości stanowiącej własność Gminy Susz, oznaczonej w ewidencji gruntów jako działka Nr 131 o pow. 1,3700 ha, objętej KW EL11/00037821/6 prowadzoną przez Wydział V Ksiąg Wieczystych Sądu Rejonowego w Łławie, położoną w obrębie 30 REDAKI, gmina Susz, zgodnie z przebiegiem określonym w załączniku do niniejszej uchwały na rzecz ENERGIA - OPERATOR Spółka Akcyjna z siedzibą w Gdańsku Oddział w Olsztynie.

§ 2. Wykonanie uchwały powierza się Burmistrzowi Susza.

§ 3. Uchwała wchodzi w życie z dniem podjęcia.

Brzozowski
RADCA PRAWNY
Brzozowski
Krzysztof Brzozowski

¹ Zmiany tekstu wymienionej ustawy zostały ogłoszone w Dz. U. z 2019r., poz. 1309, poz. 1696, poz. 1815, poz. 1571.

UZASADNIENIE

do projektu uchwały Rady Miejskiej w Suszu
w sprawie obciążenie służebnością przesyłu nieruchomości stanowiących własność Gminy Susz.

Działka oznaczona numerem geodezyjnym 131 położona jest w miejscowości Redaki gmina Susz i stanowi własność Gminy Susz.


Z wnioskiem o obciążenie służebnością przesyłu wystąpiła ENERGA - OPERATOR Spółka Akcyjna z siedzibą w Gdańsku ul. Marynarki Polskiej 130; 80-557 Gdańsk z Oddziałem w Olsztynie, przy ul. Tuwima 6; 10-950 Olsztyn Rejon Dystrybucji w związku z projektowaną budową linii kablowej 0,4 kV o łącznej długości wynoszącej 2,00 mb do zasilenia w energię elektryczną budynku mieszkalnego na dz. nr 113/2 w miejscowości Redaki, gmina Susz.

Wynagrodzenie za służebność przesyłu będzie ustalona przez rzeczoznawcę majątkowego i ustanowiona na czas nieokreślony za jednorazową odpłatnością, która to odpłatność będzie stanowić dochód Gminy Susz.

Ze względu na powyższe uznaje się za celowe odpłatne obciążenie służebnością przesyłu przedmiotowych nieruchomości.

BURMISTRZ

Krzysztof Pietrzykowski

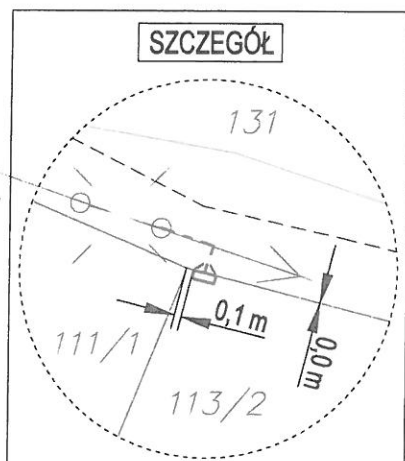

14

Uchwała Nr
Rady Miejskiej w Suszu
z dnia

**w sprawie uchwalenia miejscowego planu zagospodarowania przestrzennego gminy Susz
w obrębie geodezyjnym Chełmżyca**

Na podstawie art. 18 ust. 2 pkt 5 ustawy z dnia 8 marca 1990 r. o samorządzie gminnym (Dz.U. z 2019 r. poz. 506 z późn. zm. Dz. U. z 2019 r., poz. 1309, 1696, 1815, 1571) i art. 20 ust. 1 ustawy z dnia 27 marca 2003 r. o planowaniu i zagospodarowaniu przestrzennym (Dz.U. z 2018 r. poz. 1945 z późn. zm. Dz. U. z 2019 r., poz. 60, 235, 730, 1524, 1716, 1696, 1815)) Rada Miejska Susz, uchwala co następuje:

§ 1. 1. Uchwala się miejscowy plan zagospodarowania przestrzennego gminy Susz w obrębie geodezyjnym Chełmżyca, zwany dalej „planem”.

2. Ustalenia planu stanowią treść niniejszej uchwały.

§ 2. 1. Granice planu określa uchwała Nr V/53/2019 Rady Miejskiej w Suszu z dnia 28 marca 2019 r. w sprawie przystąpienia do sporządzenia miejscowego planu zagospodarowania przestrzennego gminy Susz w obrębie geodezyjnym Chełmżyca.

2. Rysunek planu, sporządzony na mapie zasadniczej w skali 1:1000, stanowi załącznik Nr 1 do uchwały i obowiązuje w następującym zakresie ustaleń planu:

- 1) granic planu,
- 2) linii rozgraniczających tereny o różnym przeznaczeniu lub różnych zasadach zagospodarowania,
- 3) nieprzekraczalnych linii zabudowy,
- 4) oznaczeń przeznaczenia terenów na cele: MU – zabudowy mieszkaniowo-usługowej, ZU – zieleni urządzonej, KDD - drogi publicznej klasy dojazdowej, KDW - dróg wewnętrznych.

3. Oznaczenia graficzne na rysunku planu wynikające z przepisów odrębnych:

- 1) położenia w zasięgu głównego zbiornika wód podziemnych nr 210 "Iława",
- 2) granica Obszaru Chronionego Krajobrazu Pojezierza Iławskiego - część A i B

4. Pozostałe oznaczenia graficzne na rysunku planu, nie wymienione w ust. 2, 3 mają charakter informacyjny.

5. Rozstrzygnięcia wymagane przepisami art. 20 ust. 1 ustawy o planowaniu i zagospodarowaniu przestrzennym zawiera załącznik Nr 2 do uchwały.

6. Z powodu braku okoliczności faktycznie uzasadniających dokonania takich ustaleń w planie nie ustala się terenów zagrożonych osuwaniem się mas ziemnych, terenów narażonych na niebezpieczeństwo powodzi i obszarów wymagających scalania i podziału nieruchomości.

§ 3. objaśnienie określeń użytych w uchwale.

1. Ustala się następującą interpretację użytych pojęć w niniejszej uchwale:

- 1) obszar planu – obszar objęty planem w granicach przedstawionych na rysunku planu,
- 2) teren – obszar o określonym przeznaczeniu lub o odrębnych zasadach zagospodarowania, wydzielony na rysunku planu liniami rozgraniczającymi.
- 3) linia rozgraniczająca – wyznaczona na rysunku planu linia, której oś określa przebieg granicy pomiędzy terenami o różnym przeznaczeniu lub różnych zasadach zagospodarowania,
- 4) nieprzekraczalna linia zabudowy – najmniejsza dopuszczalna odległość sytuowania ściany budynku od linii rozgraniczającej terenów komunikacji lub innych obiektów i urządzeń, z pominięciem loggii, balkonów, wykuszy wysuniętych poza obrys budynku mniej niż 1,5 m, elementów wejść do budynków (schody, podesty, podjazdy, pochylnie dla niepełnosprawnych, daszki), elementów odwodnienia,
- 5) powierzchnia biologicznie czynna – należy przez to rozumieć powierzchnie terenu biologicznie czynnego w rozumieniu przepisów odrębnych,
- 6) dach wysoki – należy przez to rozumieć dachy o kącie nachylenia połaci dachowych do przekroju poziomego budynku nie mniejszym niż 15° .
- 7) uciążliwości – należy przez to rozumieć zjawiska fizyczne lub stany powodujące przekroczenie zasad współżycia społecznego, a także standardów jakości środowiska zgodnie z przepisami odrębnymi;

§ 4. Ustalenia dotyczące przeznaczenia terenów:

1. Tereny zabudowy mieszkaniowo-usługowej, oznaczone symbolem MU.
2. Tereny zieleni urządzonej, oznaczone symbolem ZU.
3. Tereny dróg publicznych klasy dojazdowej, oznaczone symbolem KDD.
4. Tereny dróg wewnętrznych, oznaczone symbolem KDW.

§ 5. Ustalenia dotyczące zasad ochrony i kształtowania ładu przestrzennego oraz zasady kształtowania krajobrazu:

1. W granicach planu zasady ochrony i kształtowania ładu przestrzennego określone są ustaleniami zasad kształtowania zabudowy oraz wskaźników zagospodarowania terenu.
2. Ustala się lokalizację nowej zabudowy zgodnie z nieprzekraczalnymi liniami zabudowy oznaczonymi na rysunku planu i przepisami odrębnymi;
3. W stosunku do budynku istniejącego, usytuowanego niezgodnie z wyznaczonymi na rysunku planu nieprzekraczalnymi liniami zabudowy, dopuszcza się jego przebudowę, rozbudowę i nadbudowę pod warunkiem, że:
 - 1) funkcja budynku jest zgodna z przeznaczeniem terenu elementarnego, na którym jest posadowiony budynek,
 - 2) budynek nie będzie rozbudowywany w pasie terenu pomiędzy wyznaczonymi na rysunku planu linią rozgraniczającą i nieprzekraczalną linią zabudowy.
4. W stosunku do budynków istniejących, niespełniających wymagań określonych w ustaleniach szczegółowych, plan dopuszcza ich remont i przebudowę w dotychczasowych parametrach.
5. W granicach planu należy dążyć do zachowania istniejących zadrzewień oraz wkomponowania zieleni w sposób zagospodarowania terenów.

6. Ustala się zakaz stosowania jaskrawej kolorystyki elewacji i dachów budynków.

7. Warunki sytuowania i rozmieszczenia reklam:

- 1) Zakaz sytuowania i rozmieszczania reklam, tablic reklamowych, urządzeń reklamowych i szyldów na terenach oznaczonych symbolami: ZU.
- 2) Zakazuje się stosowania reklam, tablic reklamowych, urządzeń reklamowych i szyldów emitujących pulsacyjne światło.
- 3) Zakazuje się stosowania reklam o powierzchni większej niż 3m².
- 4) Dopuszcza się sytuowanie nośników reklamowych o wysokości do 4 m w pasie między nieprzekraczalną linią zabudowy a krawędzią jezdni, jednak nie bliżej niż 8 m od skrzyżowań dróg.

§ 6. Ustalenia dotyczące zasad ochrony dziedzictwa kulturowego i zabytków oraz dóbr kultury współczesnej.

1. W granicach planu nie występują dobra kultury współczesnej ani tereny i obiekty objęte ochroną w rozumieniu przepisów odrębnych dot. ochrony zabytków.

§ 7. Ustalenia dotyczące zasad ochrony środowiska i przyrody.

1. Część terenu w granicach planu, zgodnie z załącznikiem graficznym, znajduje się w granicach Obszaru Chronionego Krajobrazu Pojezierza Iławskiego - część A i B.
2. W granicach planu wskazuje się w odniesieniu do dopuszczalnego poziomu hałasu, tereny oznaczone symbolami MU - jak dla terenów pod zabudowę mieszkaniowo-usługową, o których mowa w przepisach prawa ochrony środowiska.
3. W związku z występującymi, zarówno w granicach planu jak i poza nimi, terenami komunikacji drogowej, zabudowę na terenach wspomnianych w §7 ust 2, należy realizować z uwzględnieniem przepisów odrębnych.
4. Ustala się by uciążliwości generowane przez użytkowanie nieruchomości, zawierały się w granicach do których inwestor posiada tytuł prawny.
5. Zieleń towarzyszącą należy stosować na całym obszarze przedmiotowego planu.
6. Istniejące zadrzewienia i należy wkomponować w projektowane zagospodarowanie terenu.
7. Ewentualną wycinkę drzew i zadrzewień należy prowadzić zgodnie z przepisami odrębnymi.
8. Ustala się zastosowanie rozwiązań technicznych i technologicznych nie powodujących zagrożeń dla środowiska wodnego i mogących doprowadzić do skażenia wód podziemnych.
9. W granicach planu zakazuje się lokalizowania:
 - 1) elektrowni wiatrowych,
 - 2) obiektów lub zakładów stwarzających zagrożenia wystąpienia poważnej awarii przemysłowej,
 - 3) obiektów lub zakładów stwarzających zagrożenia dla życia lub zdrowia ludzi.

10. W granicach planu zakazuje się lokalizacji przedsięwzięć mogących zawsze znacząco oddziaływać na środowisko oraz potencjalnie znacząco oddziaływać na środowisko w rozumieniu przepisów odrębnych z zakresu ochrony środowiska za wyjątkiem inwestycji z zakresu łączności publicznej, komunikacji i infrastruktury technicznej.
11. Tereny w granicach planu położone są w zasięgu głównych zbiorników wód podziemnych, zgodnie z §13 ust 1 niniejszej uchwały. Na przedmiotowych terenach ustala się zakaz działań powodujących obniżenie zwierciadła wód podziemnych.

§ 8. Ustalenia dotyczące parametrów i wskaźników kształtowania zabudowy oraz zagospodarowania terenu.

1. Tereny zabudowy mieszkaniowo-usługowej, oznaczone symbolami: 1MU, 2MU, 3MU.
 - 1) Przeznaczenie: zabudowa mieszkaniowo-usługowa.
 - 2) Na każdej z działek budowlanych ustala się możliwość lokalizacji:
 - a) jednego budynku mieszkalnego jednorodzinnego wolnostojącego lub jednego budynku mieszkalnego jednorodzinnego z częścią usługową lub jednego budynku usługowego
 - b) budynku gospodarczego, garażowego oraz obiektów małej architektury,
 - 3) Dopuszcza się realizację budynku mieszkalnego i garażowego oraz budynku mieszkalnego-usługowego i garażowego w jednej bryle.
 - 4) Dopuszcza się lokalizację:
 - a) sieci i urządzeń infrastruktury technicznej do obsługi terenu,
 - b) miejsc postojowych, niezbędnych do obsługi terenu,
 - c) dojazdów do nieruchomości
 - d) ogrodzeń,
 - 5) Minimalny wskaźnik intensywności zabudowy działki budowlanej – 0,07.
 - 6) Maksymalny wskaźnik intensywności zabudowy działki budowlanej – 0,6.
 - 7) Maksymalną powierzchnię zabudowy w stosunku do powierzchni działki budowlanej ustala się w wielkości 30%.
 - 8) Minimalny udział powierzchni biologicznie czynnej w stosunku do powierzchni działki budowlanej ustala się w wielkości 50%.
 - 9) Powierzchnia zabudowy budynku mieszkalnego: od 60 m² do 160 m².
 - 10) Wysokość zabudowy: do 10 m, przy czym wysokość wolnostojących budynków gospodarczych, garażowych i obiektów małej architektury do 6 m.
 - 11) Wysokość zabudowy mieszkaniowej, usługowej i mieszkaniowo-usługowej - dwie kondygnacje nadziemne z drugą w poddaszu użytkowym.
 - 12) Dopuszcza się realizację piwnic.
 - 13) Zadaszenia budynków należy kształtować w formie dachów dwuspadowych i wielospadowych o kącie nachylenia głównych połaci dachowych do płaszczyzny przekroju poziomego budynku w przedziale od 22°-45°. Dopuszcza się przekrycia dachami płaskimi części garażowej realizowanej jak w pkt. 3, jednak powierzchnia dachu płaskiego nie może przekraczać 30% powierzchni zabudowy całego budynku.
 - 14) Rodzaj i kolorystyka dachu wysokiego – dachówka ceramiczna, bitumiczna, blacho dachówka, gont lub materiały dachówkopodobne w kolorze czerwonym nawiązującym do koloru tradycyjnej dachówki.

- 15) Rodzaj materiałów wykończeniowych oraz kolorystyka elewacji – tynk, cegła, okładzina ceramiczna w kolorach: białym, ecru, lub jasnym szarym, drewno w kolorach naturalnych, kamień.
 - 16) Ogrodzenia działek budowlanych od strony dróg należy kształtować do maksymalnej wysokości 1,2 m od poziomu terenu, w formie konstrukcji ażurowych, z wykluczeniem stosowania w wypełnieniach pełnych przęseł ogrodzenia z materiałów betonowych i żelbetowych..
 - 17) Dla zabudowy istniejącej dopuszcza się: remont, przebudowę, nadbudowę, rozbudowę, rozbiórkę, odbudowę w rozumieniu przepisów budowlanych, zgodnie z warunkami ustalonymi w planie.
 - 18) Wskaźnik wyposażenia w miejsca postojowe: min. 2 miejsce postojowe na jeden lokal mieszkalny i min. 3 miejsca postojowe na każde rozpoczęte 50 m² powierzchni użytkowej usług.
 - 19) Minimalna powierzchnia nowo wydzielanej działki budowlanej na terenie 1MU 3MU: 1000 m².
 - 20) Minimalna powierzchnia nowo wydzielanej działki budowlanej na terenie 2MU: 1400 m².
2. Tereny zieleni urządzonej, oznaczone symbolem 1ZU.
- 1) Przeznaczenie: zieleń urządzona.
 - 2) Dopuszcza się realizację:
 - a) obiektów małej architektury oraz wiat związanych z obsługą terenu,
 - b) sieci uzbrojenia terenu i urządzeń infrastruktury technicznej,
 - c) ciągów spacerowych i rowerowych,
 - d) miejsc parkingowych do obsługi terenu
 - e) dojazdów do nieruchomości,
 - f) ogrodzeń.
 - 3) Ustala się minimalny udział powierzchni biologicznie czynnej w stosunku do powierzchni terenu w wielkości 70%.
 - 4) Ustala się zachowanie istniejącej zieleni wysokiej.
 - 5) Ustala się maksymalną powierzchnię zabudowy w stosunku do powierzchni działki budowlanej w wielkości 20%.
 - 6) Ustala się maksymalną powierzchnię zabudowy wiaty w wielkości do 50 m².
 - 7) Wysokość zabudowy: do 4 m.
 - 8) Zakazuje się zabudowy terenu budynkami.
3. Tereny dróg publicznych klasy dojazdowej, oznaczone symbolem 1KDD
- 1) Przeznaczenie: droga publiczna klasy dojazdowej;
 - 2) W ramach przeznaczenia podstawowego dopuszcza się lokalizację infrastruktury technicznej, chodników oraz ścieżek rowerowych, realizowanych jeżeli nie narusza to przepisów odrębnych;
 - 3) Zasady użytkowania i zagospodarowania terenów elementarnych:
 - a) ustala się szerokość w liniach rozgraniczających od 8 m do 12 m zgodnie z rysunkiem planu,
 - b) ustala się zasady zagospodarowania terenów elementarnych zgodne z przepisami odrębnymi.
4. Tereny dróg wewnętrznych, oznaczone symbolami: 1KDW, 2KDW, 3KDW
- 1) Przeznaczenie: drogi wewnętrznej;

- 2) Teren drogi 3KDW stanowi poszerzenie drogi zlokalizowanej poza granicami planu.
- 3) W ramach przeznaczenia podstawowego dopuszcza się lokalizację infrastruktury technicznej, chodników oraz ścieżek rowerowych, realizowanych jeżeli nie narusza to przepisów odrębnych;
- 4) Zasady użytkowania i zagospodarowania terenów elementarnych:
 - a) ustala się szerokość w liniach rozgraniczających drogi 1KDW zmienna w rejonie skrzyżowań, min. 6 m zgodnie z rysunkiem planu,
 - b) ustala się szerokość w liniach rozgraniczających drogi 2KDW zmienna w rejonie skrzyżowań, min. 8 m, zgodnie z rysunkiem planu,
 - c) ustala się szerokość w liniach rozgraniczających drogi 3KDW od granicy planu- zmienna w rejonie skrzyżowań, min. 3 m, zgodnie z rysunkiem planu,
 - d) ustala się zasady zagospodarowania terenów elementarnych zgodne z przepisami odrębnymi.
5. Nieustalone w planie warunki zabudowy i zagospodarowania terenu regulują (odpowiednio) właściwe przepisy budowlane.

§ 9. Szczegółowe warunki zagospodarowania terenów oraz ograniczenia w ich użytkowaniu, w tym zakaz zabudowy.

1. W granicach planu, w sąsiedztwie napowietrznych linii elektroenergetycznych średniego i niskiego napięcia, obowiązują ograniczenia w zabudowie i zagospodarowaniu terenu wynikające z przepisów odrębnych. Przy realizacji zabudowy, zagospodarowania, nasadzeń zieleni, należy stosować odpowiednie odległości od sieci wynikające z przepisów odrębnych.

§ 10. Ustalenia dotyczące zasad scalania i podziału nieruchomości.

1. Dla nowo wydzielanych działek budowlanych pod zabudowę mieszkaniową, mieszkaniowo – usługową, usługową ustala się minimalną powierzchnię działki w wielkości 1000 m² oraz szerokość frontu minimum 18 m.
2. Kąt położenia granic działek w stosunku do pasa drogowego od 70° do 110°,
3. W granicach obszaru planu nie ustala się granic obszarów wymagających obowiązkowego scalania i podziału nieruchomości.

§ 11. Ustalenia dotyczące zasad budowy systemów komunikacji i infrastruktury technicznej.

1. Dla terenów w granicach planu ustala się obsługę komunikacyjną oraz powiązanie z zewnętrznym układem komunikacyjnym poprzez drogę publiczną 1KDD oraz układ dróg wewnętrznych oznaczonych symbolami: 1KDW, 2KDW, 3KDW.
2. Ustala się parametry dróg zgodnie z ustaleniami szczegółowymi dla poszczególnych terenów oraz zgodnie z rysunkiem planu.
3. Miejsca parkingowe należy lokalizować w granicach przedmiotowych działek budowlanych w ilości nie mniejszej niż określona w ustaleniach szczegółowych. Miejsca parkingowe dla pojazdów zaopatrzonych w kartę parkingową należy realizować zgodnie z przepisami odrębnymi.
4. Zasady budowy systemów infrastruktury technicznej.

- 1) W granicach planu każda z działek budowlanych przeznaczonych pod zabudowę budynkami przeznaczonymi na pobyt ludzi powinna mieć zapewnioną możliwość przyłączenia uzbrojenia działki lub bezpośrednio budynku do zewnętrznych sieci: wodociągowej, kanalizacji sanitarnej i elektroenergetycznej.
 - 2) Zaopatrzenie w wodę na cele bytowe, gospodarcze i przeciwpożarowe należy realizować poprzez przyłączenie do istniejącej oraz nowoprojektowanej sieci wodociągowej.
 - 3) Ustala się obowiązek projektowania i wykonania sieci wodociągowej w sposób uwzględniający potrzeby ochrony przeciwpożarowej zgodnie z zasadami określonymi w przepisach odrębnych dotyczących ochrony przeciwpożarowej, w tym rozmieszczenie hydrantów nadziemnych zapewniających możliwość intensywnego czerpania wody do celów przeciwpożarowych.
 - 4) Ustala się odprowadzanie ścieków przez przyłącza do gminnej sieci kanalizacji sanitarnej, z odprowadzeniem do gminnej oczyszczalni ścieków znajdującej się poza granicami planu. Do czasu realizacji w/w systemu ustala się możliwość odprowadzenia ścieków do zbiorników bezodpływowych na zasadach określonych w przepisach odrębnych.
 - 5) Ustala się nakaz kształtowania powierzchni działek w sposób zabezpieczający sąsiednie tereny przed spływem wód opadowych i roztopowych.
 - 6) Wody opadowe z dróg i działek budowlanych należy odprowadzać na teren nieutwardzony i zagospodarować w granicach nieruchomości bez szkody dla gruntów sąsiednich. Alternatywnie zezwala się na inne rozwiązania zgodne z warunkami określonymi przepisami prawa wodnego i budowlanego. Wody opadowe z placów utwardzonych i dróg należy odprowadzać po ich oczyszczeniu zgodnie z przepisami odrębnymi.
 - 7) Roboty budowlane oraz lokalizacje sieci wodociągowej, kanalizacji sanitarnej, elektroenergetycznej i telekomunikacyjnych należy realizować w liniach rozgraniczających dróg. Dopuszcza się lokalizację ww. sieci na terenach oznaczonych symbolami ZU oraz w granicach działek budowlanych z zachowaniem odpowiednich odległości od obiektów budowlanych i urządzeń uzbrojenia terenu oraz zgodnie z przepisami odrębnymi oraz w sposób niekolidujący z przeznaczeniem terenu.
 - 8) Ustala się w robotach budowlanych sieci elektroenergetycznych SN i nn stosowanie linii napowietrznych lub kablowych, a przyłączeń elektroenergetycznych – linii kablowych.
 - 9) Ustala się możliwość lokalizacji stacji transformatorowych SN/nn w liniach rozgraniczających pasów drogowych dróg publicznych i wewnętrznych oraz w granicach działek budowlanych z zachowaniem odpowiednich odległości od obiektów budowlanych i urządzeń uzbrojenia terenu oraz zgodnie z przepisami odrębnymi.
 - 10) Dopuszcza się na dostosowanie istniejących stacji transformatorowych do zwiększonego poboru mocy.
5. W granicach planu w zakresie gospodarki odpadami ustala się:
- 1) gromadzenie odpadów następuje w miejscach i pojemnikach w granicach nieruchomości,
 - 2) wywóz odpadów na składowisko odpadów zlokalizowane poza granicami planu,
 - 3) sposób zagospodarowania odpadów zgodnie z przepisami odrębnymi dot. utrzymania czystości i porządku w gminie.
6. W granicach planu w zakresie zaopatrzenie w ciepło ustala się wyposażenie budynków w urządzenia o wysokiej sprawności, które przy wytwarzaniu energii cieplnej nie będą powodowały przekroczenia dopuszczalnych zawartości substancji szkodliwych w powietrzu zgodnie z obowiązującymi przepisami odrębnymi.
7. Ustala się realizację: sieci kanalizacji sanitarnej i sieci wodociągowej jako inwestycji z zakresu infrastruktury technicznej, należących do zadań własnych gminy.

§ 12. Lokalizację inwestycji celu publicznego, o których mowa w przepisach art. 2 pkt 5 ustawy o planowaniu i zagospodarowaniu przestrzennym.

1. W planie nie występują inwestycje celu publicznego o znaczeniu ponadlokalnym, o których mowa w przepisach art. 2 pkt 5.
2. Teren oznaczony w rysunku planu symbolem 1KDD, stanowi ustaloną w planie lokalizację inwestycji celu publicznego o znaczeniu lokalnym, o której mowa przepisach art. 2 pkt 5 ustawy o planowaniu i zagospodarowaniu przestrzennym.

§ 13. Granice i sposoby zagospodarowania terenów i obiektów podlegających ochronie, ustalonych na podstawie przepisów odrębnych.

1. Obszar objęty planem położony jest w zasięgu Głównego Zbiornika Wód Podziemnych nr 210 "Iława".

§ 14. Ustalenia dotyczące tymczasowego zagospodarowania, urządzania i użytkowania terenów.

1. Nie ustala się tymczasowego zagospodarowania terenu.

§ 15. Ustalenia dotyczące stawek z tytułu art. 36 ust. 4 ustawy o planowaniu i zagospodarowaniu przestrzennym:

1. Ustala się stawkę procentową służącą naliczeniu jednorazowej opłaty z tytułu wzrostu wartości nieruchomości w związku z uchwaleniem planu w wysokości 10%.

§ 16. 1. Uchwała podlega ogłoszeniu w Dzienniku Urzędowym Województwa Warmińsko-Mazurskiego.

2. Wykonanie uchwały powierza się Burmistrzowi Miasta Susza.

§ 17. Uchwała wchodzi w życie po 14 dniach od daty jej ogłoszenia w Dzienniku Urzędowym Województwa Warmińsko-Mazurskiego.

Przewodniczący Rady Miejskiej

Bez wzywania
RADCA PRAWNY
Krzysztof Przożowski

SKALA 1:1000

--	--	--	--

**LINIE ROZGRANICZAJCE TERENY O RÓŻNYM PRZEZNACZENIU
LUB RÓŻNYCH ZASADACH ZAGOSPODAROWANIA**

PRZEZNACZENIE TERENÓW NA CELE:



ZU

KDD

KDW

OZNACZENIA WYNIKAJĄCE Z PRZEPISÓW ODREBNYCH :

— V — V — V — GRANICA OBSZARU CHRONIONEGO KRAJOBRAZU
POJEZIERZA IŁAWSKIEGO - CZĘŚĆ A I B

NAPOWIETRZNA LINIA ELEKTROENERGETYCZNA SN 15 kV

----- LINIE ROZGRANICZAJĄCE PROJEKTOWANEJ DROGI
POZA GRANICAMI PLANU

GRANICA PLANU

Chelmzyca

173



LEAVE



Załącznik Nr 2
do uchwały Nr
Rady Miejskiej w Suszu
z dnia r.

Na podstawie art. 20 ust. 1 ustawy z dnia 27 marca 2003 r. o planowaniu i zagospodarowaniu przestrzennym (Dz.U. z 2018 r. poz. 1945 z późn. zm.) Rada Miejska w Suszu postanawia, co następuje:

1. Stwierdza się zgodność miejscowego planu ze Zmianą Studium Uwarunkowań i Kierunków Zagospodarowania Przestrzennego Miasta i Gminy Susz przyjętą uchwałą nr XXI/165/2012 Rady Miejskiej w Suszu z dnia 25 października 2012 r.
2. Do projektu planu nie wniesiono uwag w trybie przepisów art. 18 ustawy o planowaniu i zagospodarowaniu przestrzennym.
3. Inwestycje z zakresu infrastruktury technicznej należące do zadań własnych Gminy to budowa sieci wodociągowej i kanalizacyjnej.
4. Zadania z zakresu gminnych dróg publicznych należą do zadań własnych gminy.
5. Inwestycje o których mowa w ust. 3 i 4 będą realizowane na zasadach określonych w uchwale oraz zgodnie z przepisami odrębnymi: strategię, plany i programy uchwalone przez Radę Miejską w Suszu w tym wieloletnimi programami inwestycyjnymi.
6. Inwestycje te realizowane przez Gminę, będą finansowane z następujących źródeł:
 - a) środki własne budżetu Gminy;
 - b) środki UE i budżetu państwa pozyskiwane w ramach unijnych programów pomocowych;
 - c) środki innych instytucji i programów krajowych i międzynarodowych;
 - d) kredyty i pożyczki, o ile inne źródła okażą się niewystarczające, a Rada Miejska wyrazi zgodę na taką formę finansowania;
 - e) inne źródła zewnętrzne w oparciu o przepisy odrębne.
7. Realizacja nadmienionych inwestycji będzie finansowana w trybie przepisów o finansach publicznych stosownie do możliwości budżetowych Gminy.

Przewodniczący Rady Miejskiej

**Uzasadnienie do uchwały Nr Rady Miejskiej w Suszu
z dnia2020 r. w sprawie uchwalenia miejscowego planu zagospodarowania
przestrzennego gminy Susz w obrębie geodezyjnym Chelmżyca.**

**Ustalenia planu realizują wymogi wynikające z art. 1 ust. 2-4 ustawy z dnia 27 marca 2003 r. o planowaniu i zagospodarowaniu przestrzennym (Dz. U. z 2018 r., poz. 1945 z późn. zm),
tj.:**

- **wymagania ładu przestrzennego, w tym urbanistyki i architektury** – poprzez ustalenie przeznaczenia terenu w §4, zasad ochrony i kształtowania ładu przestrzennego w §5, oraz parametrów i wskaźników kształtowania zabudowy określonych w ustaleniach szczegółowych w §8.
- **walory architektoniczne i krajobrazowe** – przede wszystkim poprzez określenie parametrów i wskaźników kształtowania zabudowy w §8.
- **wymagania ochrony przyrody i środowiska, w tym gospodarowania wodami i ochrony gruntów rolnych i leśnych** – plan wprowadza ustalenia dotyczące zasad ochrony środowiska, wynikające z potrzeb ochrony środowiska, w tym z ustawy – Prawo ochrony środowiska w §7.

Część terenu objętego planem znajduje się w granicach Obszaru Chronionego Krajobrazu Pojezierza Iławskiego – część A i B. Poza tym obszar planu zlokalizowany jest w granicach Głównego Zbiornika Wód Podziemnych nr 210 „Iława”.

Na terenie objętym planem nie występują tereny zagrożone osuwaniem się mas ziemnych oraz tereny narażone na niebezpieczeństwo powodzi.

Teren objęty planem nie wymagał - zgodnie z przepisami ustawy z dnia 3 lutego 1995 r. o ochronie gruntów rolnych i leśnych (Dz. U. z 2017 r., poz. 1161) - uzyskania w toku procedury planistycznej zgód na zmianę przeznaczenia gruntów rolnych i leśnych na cele nierolnicze i nieleśne.

Dodatkowo w §11 określono zasady uzbrojenia w infrastrukturę techniczną (w tym, zaopatrzenie w wodę oraz odprowadzanie ścieków) z uwzględnieniem wymagań ochrony środowiska i przyrody.

- **wymagania ochrony dziedzictwa kulturowego i zabytków oraz dóbr kultury współczesnej** - W granicach planu nie znajdują się obiekty objęte ochroną konserwatorską na podstawie przepisów odrębnych.
- **wymagania ochrony zdrowia oraz bezpieczeństwa ludzi i mienia, a także potrzeby osób niepełnosprawnych** – Plan nie wprowadza żadnych ograniczeń uniemożliwiających realizację rozwiązań architektonicznych dla potrzeb osób niepełnosprawnych w tym ilości miejsc parkingowych przeznaczonych do parkowania pojazdów zaopatrzonych w kartę parkingową;
- **walory ekonomiczne przestrzeni** – Plan miejscowy został opracowany zgodnie z ustawą o planowaniu i zagospodarowaniu przestrzennym wraz z przepisami wykonawczymi, dlatego jego treść nie odnosi się bezpośrednio do walorów ekonomicznych terenu, dla którego jest sporządzany. Jednak zawarte w §8, parametry i wskaźniki kształtowania zabudowy oraz zagospodarowania terenu mają na uwadze optymalne wykorzystanie walorów ekonomicznych przestrzeni.
- **prawo własności** – ustalenia planu miejscowego wyznaczają granice korzystania z nieruchomości, między innymi poprzez ustalenia co do przeznaczenia terenu, czy zasad ochrony i kształtowania ładu przestrzennego, parametrów i wskaźników kształtowania zabudowy oraz zagospodarowania terenu.
- **potrzeby obronności i bezpieczeństwa państwa** – nie dotyczy, w obrębie obszaru planu docelowo nie przewiduje się terenów i obiektów spełniających potrzeby obronności i bezpieczeństwa państwa.
- **potrzeby interesu publicznego** – w planie ustala się teren oznaczony symbolem 1KDD, jako teren drogi publicznej klasy dojazdowej. Zgodnie z ustaleniami planu, teren drogi publicznej

przeznaczony jest także do realizacji celów związanych z budową oraz utrzymaniem infrastruktury technicznej.

- **potrzeby w zakresie rozwoju infrastruktury technicznej, w szczególności sieci szerokopasmowych** – plan wyznacza możliwość, w ramach uzupełniającego sposobu zagospodarowania terenów, realizację sieci, przyłączy i urządzeń infrastruktury technicznej.
- **zapewnienie udziału społeczeństwa w pracach nad miejscowym planem zagospodarowania przestrzennego, w tym przy użyciu środków komunikacji elektronicznej** – organ sporządzający plan zapewnił udział społeczeństwa w opracowywaniu projektu planu miejscowego wraz z prognozą oddziaływania na środowisko, poprzez ogłoszenie o przystąpieniu do sporządzenia planu miejscowego i prognozy oddziaływania na środowisko, umożliwienie składania wniosków, wyłożenie do publicznego wglądu projektu planu wraz z prognozą oddziaływania na środowisko oraz zorganizowanie publicznej dyskusji nad przyjętymi w projekcie planu rozwiązaniami wraz z możliwością składania uwag.
- Ustalając przeznaczenie terenu organ **rozważył interes publiczny i interesy prywatne**, a także analizy ekonomiczne, środowiskowe i społeczne. Zaprojektowane rozwiązania planu są zgodne z oczekiwaniami mieszkańców w granicach dopuszczonych ustaleniami Studium uwarunkowań i kierunków zagospodarowania przestrzennego miasta i gminy Susz.
- Projekt planu jest zgodny z wynikami Analizy zmian w zagospodarowaniu przestrzennym miasta i gminy Susz w celu oceny aktualności studium uwarunkowań i kierunków zagospodarowania przestrzennego oraz planów miejscowych, przyjętej Uchwałą Nr XXV/274/2017 Rady Miejskiej w Suszu z dnia 30.11.2017 r.
- Niniejszy plan stanowi zmianę obowiązujących planów miejscowych przyjętych uchwałą nr XVI/153/2000 z dnia 15.06.2000 r. w sprawie uchwalenia miejscowego planu zagospodarowania przestrzennego gminy Susz oraz uchwałą nr XXXIII/216/2009 z dnia 03.09.2009 r. w sprawie miejscowego planu zagospodarowania przestrzennego części wsi Chełmżyca.
- Prognoza skutków finansowych uchwalenia miejscowego planu zagospodarowania przestrzennego, wykazała, że plan będzie miał ograniczony, pozytywny wpływ na budżet miasta.
- W trakcie procedury planistycznej, w ustawowo określonych terminach, do planu nie wpłynęły wnioski oraz uwagi.
- Przedstawiony do uchwalenia projekt planu powstał po przeprowadzeniu pełnej procedury planistycznej, zgodnie z art. 17 ustawy o planowaniu i zagospodarowaniu przestrzennym. Posiada on niezbędne opinie i uzgodnienia, a jego uchwalenie przyczyni się do lepszego wykorzystania funkcji obszaru oraz zachowania w jego granicach ładu przestrzennego.
- Przy przygotowywaniu projektu planu wykorzystano opracowania sporządzone w toku procedury planistycznej, tj.: „Opracowanie ekofizjograficzne”, „Prognozę oddziaływania na środowisko” oraz „Prognozę skutków finansowych uchwalenia planu”, wymagane odpowiednimi przepisami.

Mając na uwadze powyższe, przyjęcie przez Radę Miejską w Suszu niniejszej uchwały jest uzasadnione.

Opr. Anna Bonkowska

Susz, dn. 27.01.2020 r.

BURMISTRZ

Krzysztof Piętrzykowski

Uchwała Nr
Rady Miejskiej w Suszu
z dnia

**w sprawie uchwalenia miejscowego planu zagospodarowania przestrzennego
miasta Susz w obrębie geodezyjnym Susz-4, w rejonie ul. Piastowskiej**

Na podstawie art. 18 ust. 2 pkt 5 ustawy z dnia 8 marca 1990 r. o samorządzie gminnym (Dz.U. z 2019r. poz. 506 z późn. zm., Dz. U. z 2019 r., poz. 1309, 1696, 1815, 1571) i art. 20 ust. 1 ustawy z dnia 27 marca 2003 r. o planowaniu i zagospodarowaniu przestrzennym (Dz.U. z 2018 r. poz. 1945 z późn. zm., Dz. U. z 2019 r., poz. 60, 235, 730, 1524, 1716, 1696, 1815) Rada Miejska Susz, uchwala co następuje:

§ 1. 1. Uchwala się miejscowy plan zagospodarowania przestrzennego miasta Susz w obrębie geodezyjnym Susz-4, w rejonie ul. Piastowskiej, zwany dalej „planem”.

2. Ustalenia planu stanowią treść niniejszej uchwały.

§ 2. 1. Granice planu określa uchwała Nr V/54/2019 Rady Miejskiej w Suszu z dnia 28 marca 2019 r. w sprawie przystąpienia do sporządzenia miejscowego planu zagospodarowania przestrzennego miasta Susz w obrębie geodezyjnym Susz-4, w rejonie ul. Piastowskiej.

2. Rysunek planu, sporządzony na mapie zasadniczej w skali 1:1000 stanowi załącznik Nr 1 do uchwały. Obowiązuje w następującym zakresie ustaleń planu:

1) granic planu,

2) linii rozgraniczających tereny o różnym przeznaczeniu lub różnych zasadach zagospodarowania,

3) nieprzekraczalnych linii zabudowy,

4) oznaczeń przeznaczenia terenów na cele: PU - zabudowy produkcyjnej, usługowej, składowej, KDW – dróg wewnętrznych.

3. Oznaczenia graficzne na rysunku planu wynikające z przepisów odrębnych:

1) granic miasta Susz,

2) położenia w zasięgu głównego zbiornika wód podziemnych nr 210 "Iława".

4. Pozostałe oznaczenia graficzne na rysunku planu, nie wymienione w ust. 2 i 3 mają charakter informacyjny.

5. Rozstrzygnięcia wymagane przepisami art. 20 ust. 1 ustawy o planowaniu i zagospodarowaniu przestrzennym zawiera załącznik Nr 2 do uchwały.

6. Z powodu braku okoliczności faktycznie uzasadniających dokonania takich ustaleń, w planie nie ustala się:

3. Warunki sytuowania i rozmieszczenia reklam

- 1) Zakazuje się stosowania reklam, tablic reklamowych, urządzeń reklamowych i sztyldów emitujących pulsacyjne światło.

§ 6. Ustalenia dotyczące zasad ochrony środowiska.

1. Ustala się zastosowanie rozwiązań technicznych i technologicznych nie powodujących zagrożeń dla środowiska wodnego i mogących doprowadzić do skażenia wód powierzchniowych i podziemnych jak również pogorszeni ich stanu ilościowego i jakościowego.
2. Ustala się, by uciążliwości generowane przez działalność przemysłową i usługową, zawierały się w granicach, do których inwestor posiada tytuł prawny.
3. Ustala się, by działalność przemysłowa i usługowa była prowadzona przy zastosowaniu rozwiązań organizacyjnych, technicznych lub technologicznych zapewniających brak przekroczeń standardów jakości środowiska, w tym mogących powodować uciążliwości dla ludzi lub pogarszać warunki higieniczne i zdrowotne w granicach nieruchomości, do których inwestor posiada tytuł prawny jak również na terenach sąsiednich.
4. W granicach planu zakazuje się lokalizowania:
 - 1) elektrowni wiatrowych,
 - 2) obiektów lub zakładów stwarzających zagrożenia wystąpienia poważnej awarii przemysłowej,
 - 3) obiektów lub zakładów stwarzających zagrożenia dla życia lub zdrowia ludzi.

§ 7. Ustalenia dotyczące zasad ochrony dziedzictwa kulturowego i zabytków oraz dóbr kultury współczesnej.

1. W granicach planu nie występują dobra kultury współczesnej ani tereny i obiekty objęte ochroną w rozumieniu przepisów odrębnych dot. ochrony zabytków:

§ 8. Ustalenia dotyczące parametrów i wskaźników kształtowania zabudowy oraz zagospodarowania terenu.

1. Tereny zabudowy produkcyjnej, usługowej, składowej oznaczone symbolami: 1PU, 2PU.
 - 1) Przeznaczenie podstawowe: zabudowa produkcyjna, usługowa, składowa.
 - 2) Ustala się zakaz lokalizacji obiektów handlowych o powierzchni sprzedaży powyżej 2000m².
 - 3) Ustala się zakaz lokalizowania zabudowy związanej z:
 - a) złomowaniem pojazdów,
 - b) skupem złomu,
 - c) gospodarką odpadami,
 - d) produkcją fermową.

2. Tereny dróg wewnętrznych, oznaczone symbolami: 1KDW, 2KDW.
 - 1) Przeznaczenie podstawowe: teren drogi wewnętrznej;
 - 2) Dopuszcza się lokalizację infrastruktury technicznej, chodników oraz ścieżek rowerowych realizowanych zgodnie z przepisami odrębnymi;
 - 3) Zasady użytkowania i zagospodarowania terenów elementarnych:
 - a) ustala się szerokość w liniach rozgraniczających: min. 10 m zgodnie z rysunkiem planu;
 - b) ustala się zasady zagospodarowania terenów elementarnych zgodnie z przepisami odrębnymi.
3. Nieustalone w planie warunki zabudowy i zagospodarowania terenu regulują (odpowiednio) właściwe przepisy budowlane.

§ 9. Szczegółowe warunki zagospodarowania terenów oraz ograniczenia w ich użytkowaniu, w tym zakaz zabudowy.

1. Roboty budowlane oraz lokalizacja budynków w pobliżu istniejących i projektowanych sieci elektroenergetycznych zarówno napowietrznych jak i kablowych należy prowadzić i realizować z uwzględnieniem powszechnie obowiązujących norm, przepisów i zasad branżowych, w których występują ograniczenia w użytkowaniu i lokalizacji obiektów budowlanych i nasadzeń.

§ 10. Ustalenia dotyczące zasad podziału nieruchomości na działki budowlane.

1. W granicach planu podziały nieruchomości na działki budowlane powinny spełniać warunki określone dla działki budowlanej przepisami art. 2 pkt 12 ustawy o planowaniu i zagospodarowaniu przestrzennym wraz z ustaleniami planu.
2. Dla nowo wydzielanych działek pod zabudowę produkcyjno-usługową na terenach PU, ustala się minimalną powierzchnię działki budowlanej w wielkości 2000 m².

§ 11. Ustalenia dotyczące zasad budowy systemów komunikacji i infrastruktury technicznej.

1. Dla terenów w granicach planu ustala się obsługę komunikacyjną oraz powiązanie z zewnętrznym układem komunikacyjnym poprzez układ:
 - 1) dróg wewnętrznych, oznaczonych symbolami: 1KDW, 2KDW,
 - 2) drogi powiatowej w bezpośrednim sąsiedztwie planu, która posiada dalszy przebieg w obrębie gminy i powiązania z systemem komunikacyjnym w gminie
2. Miejsca parkingowe należy lokalizować w granicach przedmiotowych działek budowlanych w ilości 3 miejsc na 50 m² powierzchni użytkowej usług, 5 miejsc na 10 zatrudnionych w zakładzie produkcyjnym. Miejsca parkingowe dla pojazdów zaopatrzonych w kartę parkingową należy realizować zgodnie z przepisami odrębnymi.
3. W granicach planu:

odpowiednich odległości od obiektów budowlanych i urządzeń uzbrojenia terenu oraz zgodnie z przepisami odrębnymi.

- j) Ustala się możliwość skablowania istniejących linii napowietrznych średniego napięcia 15kV na podstawie właściwych przepisów odrębnych.
 - k) Dopuszcza się uzupełnienie zasilania w energię elektryczną wytwarzaną ze źródeł odnawialnych, przez urządzenia o mocy do 100kW, z zastrzeżeniem §6 ust. 4.
 - l) Dopuszcza się dostosowanie istniejącej infrastruktury elektroenergetycznej do zwiększonego poboru mocy.
 - m) W przypadku kolizji planowanego zagospodarowania terenu z istniejącymi urządzeniami elektroenergetycznymi ustala się możliwość przebudowy tych urządzeń elektroenergetycznych na zasadach i zgodnie z przepisami odrębnymi
4. W granicach planu w zakresie gospodarki odpadami ustala się:
- a) gromadzenie odpadów następuje w miejscach i pojemnikach przystosowanych do ich selektywnego gromadzenia w granicach nieruchomości; opróżnianych za pośrednictwem wyspecjalizowanych służb,
 - b) wywóz odpadów na składowisko odpadów zlokalizowane poza granicami planu,
 - c) sposób zagospodarowania odpadów zgodnie z przepisami odrębnymi dot. utrzymania czystości i porządku w gminie.
5. Ustala się zaopatrzenie budynków w energię ciepłą ze źródeł charakteryzujących się niskimi wskaźnikami emisji zanieczyszczeń powietrza.

§ 12. Lokalizacje inwestycji celu publicznego, o których mowa w przepisach art. 2 pkt 5 ustawy o planowaniu i zagospodarowaniu przestrzennym.

- 1. W planie nie występują inwestycje celu publicznego o znaczeniu ponadlokalnym, o których mowa w przepisach art. 2 pkt 5.
- 2. W planie nie ustala się inwestycje celu publicznego o znaczeniu lokalnym, o których mowa w przepisach art. 2 pkt 5, należących do zadań własnych gminy.


§ 13. Granice i sposoby zagospodarowania terenów i obiektów podlegających ochronie, ustalonych na podstawie przepisów odrębnych.

- 1. Obszar planu położony jest w zasięgu Głównego Zbiornika Wód Podziemnych nr: 210 "Iława"
- 2. Obszar objęty planem położony jest w obszarze aglomeracji Susz o równoważnej licznie mieszkańców 13846, w której mają zastosowanie właściwe przepisy odrębne

§ 14. Ustalenia dotyczące tymczasowego zagospodarowania, urządzania i użytkowania terenów.

- 1. Nie ustala się tymczasowego zagospodarowania terenu.

RYSUNEK MIEJSCOWEGO PLANU ZAGOSPODAROWANIA PRZESTRZENNEGO MIASTA SUSZ W OBRĘBIE GEODEZYJNYM SUSZ-4, W REJONIE UL. PIASTOWSKIEJ SKALA 1:1000

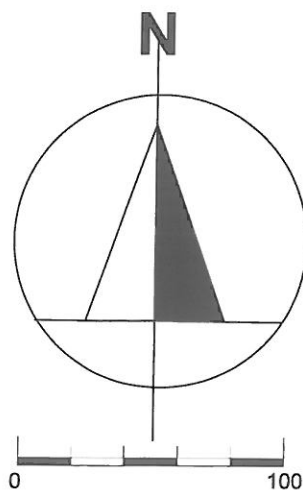

ZAŁĄCZNIK NR 1
DO UCHWAŁY NR
RADY MIEJSKIEJ W SUSZU
Z DNIA2020 R.

WYRYS ZE STUDIUM UWARUNKOWAŃ I KIERUNKÓW
ZAGOSPODAROWANIA PRZESTRZENNEGO

GRANICA PLANU



LEGENDA:	
	Granica administracyjna miasta
	Linia rozgraniczająca tereny o różnym przeznaczeniu lub różnych zasadach zagospodarowania
	Nieprzekraczalne linie zabudowy
	1PU - ZABUDOWY PRODUKCYJNEJ, USŁUGOWEJ, SKŁADOWEJ
	2PU - ZABUDOWY PRODUKCYJNEJ, USŁUGOWEJ, SKŁADOWEJ
	1KDW - DRÓG WEWNĘTRZNYCH
	2KDW - DRÓG WEWNĘTRZNYCH
	1910N - DROGA POWIATOWA NR 1910N
	15 kV - NAPIEWIETRZNA LINIA ELEKTROENERGETYCZNA SN 15 kV

OZNACZENIA:

- GRANICA PLANU
- LINIE ROZGRANICZAJĄCE TERENY O RÓŻNYM PRZEZNACZENIU LUB RÓŻNYCH ZASADACH ZAGOSPODAROWANIA
- NIEPRZEKRACZALNE LINIE ZABUDOWY

PRZEZNACZENIE TERENÓW NA CELE:

- PU - ZABUDOWY PRODUKCYJNEJ, USŁUGOWEJ, SKŁADOWEJ
- KDW - DRÓG WEWNĘTRZNYCH

OZNACZENIA WYNIKAJĄCE Z PRZEPISÓW ODREBNYCH:

- GRANICA ADMINISTRACYJNA MIASTA SUSZA

OBSZAR PLANU POŁOŻONY JEST W ZASIĘGU GŁÓWNEGO ZBIORNIKA WÓD PODZIEMNYCH NR 210 "IŁAWA"

TREŚĆ INFORMACYJNA:

- NAPIEWIETRZNA LINIA ELEKTROENERGETYCZNA SN 15 kV

DROGA POWIATOWA NR 1910N

Załącznik Nr 2
do uchwały Nr
Rady Miejskiej w Suszu
z dnia r.

Na podstawie art. 20 ust. 1 ustawy z dnia 27 marca 2003 r. o planowaniu i zagospodarowaniu przestrzennym (Dz.U. z 2018 r. poz. 1945 z późn. zm.) Rada Miejska w Suszu postanawia, co następuje:

1. Stwierdza się zgodność miejscowego planu ze Zmianą Studium Uwarunkowań i Kierunków Zagospodarowania Przestrzennego Miasta i Gminy Susz przyjętą uchwałą nr XXI/165/2012 Rady Miejskiej w Suszu z dnia 25 października 2012 r.
2. Do projektu planu nie wniesiono uwag w trybie przepisów art. 18 ustawy o planowaniu i zagospodarowaniu przestrzennym.
3. Na obszarze objętym planem nie przewiduje się inwestycji z zakresu budowy i utrzymania dróg publicznych oraz budowy i modernizacji infrastruktury technicznej, które należą do zadań własnych gminy.

Przewodniczący Rady Miejskiej

**Uzasadnienie do uchwały Nr Rady Miejskiej w Suszu
z dnia2020 r. w sprawie uchwalenia miejscowego planu zagospodarowania
przestrzennego miasta Susz w obrębie geodezyjnym Susz-4, w rejonie ul. Piastowskiej.**

Ustalenia planu realizują wymogi wynikające z art. 1 ust. 2-4 ustawy z dnia 27 marca 2003 r. o planowaniu i zagospodarowaniu przestrzennym (Dz. U. z 2018 r., poz. 1945 z późn. zm.), tj.:

- **wymagania ładu przestrzennego, w tym urbanistyki i architektury** – poprzez ustalenie przeznaczenia terenu w §4, zasad ochrony i kształtowania ładu przestrzennego w §5, oraz parametrów i wskaźników kształtowania zabudowy określonych w ustaleniach szczegółowych w §8.
- **walory architektoniczne i krajobrazowe** – przede wszystkim poprzez określenie parametrów i wskaźników kształtowania zabudowy w §8.
- **wymagania ochrony przyrody i środowiska, w tym gospodarowania wodami i ochrony gruntów rolnych i leśnych** – plan wprowadza ustalenia dotyczące zasad ochrony środowiska, wynikające z potrzeb ochrony środowiska, w tym z ustawy – Prawo ochrony środowiska w §6 .

W obszarze planu nie występują prawne formy ochrony przyrody, obszary szczególnego zagrożenia powodzią oraz tereny zagrożone osuwaniem się mas ziemnych.

Obszar planu zlokalizowany jest w granicach Głównego Zbiornika Wód Podziemnych nr 210 „Hawa”.

Teren objęty planem nie wymagał - zgodnie z przepisami ustawy z dnia 3 lutego 1995 r. o ochronie gruntów rolnych i leśnych (Dz. U. z 2017 r., poz. 1161) - uzyskania w toku procedury planistycznej zgód na zmianę przeznaczenia gruntów rolnych i leśnych na cele nierolnicze i nieleśne.

Dodatkowo w §11 określono zasady uzbrojenia w infrastrukturę techniczną (w tym, zaopatrzenie w wodę oraz odprowadzanie ścieków) z uwzględnieniem wymagań ochrony środowiska i przyrody.

- **wymagania ochrony dziedzictwa kulturowego i zabytków oraz dóbr kultury współczesnej** - W granicach planu nie znajdują się obiekty objęte ochroną konserwatorską na podstawie przepisów odrębnych.
- **wymagania ochrony zdrowia oraz bezpieczeństwa ludzi i mienia, a także potrzeby osób niepełnosprawnych** – Plan nie wprowadza żadnych ograniczeń uniemożliwiających realizację rozwiązań architektonicznych dla potrzeb osób niepełnosprawnych w tym ilości miejsc parkingowych przeznaczonych do parkowania pojazdów zaopatrzonych w kartę parkingową;
- **walory ekonomiczne przestrzeni** – Plan miejscowy został opracowany zgodnie z ustawą o planowaniu i zagospodarowaniu przestrzennym wraz z przepisami wykonawczymi, dlatego jego treść nie odnosi się bezpośrednio do walorów ekonomicznych terenu, dla którego jest sporządzany. Jednak zawarte w §8, parametry i wskaźniki kształtowania zabudowy oraz zagospodarowania terenu mają na uwadze optymalne wykorzystanie walorów ekonomicznych przestrzeni.
- **prawo własności** – ustalenia planu miejscowego wyznaczają granice korzystania z nieruchomości, między innymi poprzez ustalenia co do przeznaczenia terenu, czy zasad ochrony i kształtowania ładu przestrzennego, parametrów i wskaźników kształtowania zabudowy oraz zagospodarowania terenu.
- **potrzeby obronności i bezpieczeństwa państwa** – nie dotyczy, w obrębie obszaru planu docelowo nie przewiduje się terenów i obiektów spełniających potrzeby obronności i bezpieczeństwa państwa.
- **potrzeby interesu publicznego** – plan obejmuje tereny prywatne, mało istotne pod kątem zaspokajania potrzeb interesu publicznego.
- **potrzeby w zakresie rozwoju infrastruktury technicznej, w szczególności sieci szerokopasmowych** – plan wyznacza możliwość, w ramach uzupełniającego sposobu zagospodarowania terenów, realizację sieci, przyłączy i urządzeń infrastruktury technicznej.

- **zapewnienie udziału społeczeństwa w pracach nad miejscowym planem zagospodarowania przestrzennego, w tym przy użyciu środków komunikacji elektronicznej** – organ sporządzający plan zapewnił udział społeczeństwa w opracowywaniu projektu planu miejscowego wraz z prognozą oddziaływania na środowisko, poprzez ogłoszenie o przystąpieniu do sporządzenia planu miejscowego i prognozy oddziaływania na środowisko, umożliwienie składania wniosków, wyłożenie do publicznego wglądu projektu planu wraz z prognozą oddziaływania na środowisko oraz zorganizowanie publicznej dyskusji nad przyjętymi w projekcie planu rozwiązaniami wraz z możliwością składania uwag.
- Ustalając przeznaczenie terenu organ **rozważył interes publiczny i interesy prywatne**, a także analizy ekonomiczne, środowiskowe i społeczne. Zaprojektowane rozwiązania planu są zgodne z oczekiwaniami mieszkańców w granicach dopuszczonych ustaleniami Studium uwarunkowań i kierunków zagospodarowania przestrzennego miasta i gminy Susz.
- Projekt planu jest zgodny z wynikami Analizy zmian w zagospodarowaniu przestrzennym miasta i gminy Susz w celu oceny aktualności studium uwarunkowań i kierunków zagospodarowania przestrzennego oraz planów miejscowych, przyjętej Uchwałą Nr XXV/274/2017 Rady Miejskiej w Suszu z dnia 30.11.2017 r.
- Niniejszy plan stanowi zmianę obowiązujących planów miejscowych przyjętych uchwałą nr XXXV/211/2006 z dnia 19.01.2006 r., w sprawie uchwalenia miejscowego planu zagospodarowania przestrzennego miasta Susz dla działek nr: 41/1, 44 (obręb 4) i działki nr 176/4 oraz uchwałą nr XIX/155/2008 z dnia 25.09.2008 r. w sprawie miejscowego planu zagospodarowania przestrzennego części miasta Susz, obejmującego części obrębów ewidencyjnych nr 1, 3, 4 i 5.
- Prognoza skutków finansowych uchwalenia miejscowego planu zagospodarowania przestrzennego, wykazała, że plan będzie miał ograniczony, pozytywny wpływ na budżet miasta.
- W trakcie procedury planistycznej, w ustawowo określonych terminach, do planu nie wpłynęły wnioski oraz uwagi.
- Przedstawiony do uchwalenia projekt planu powstał po przeprowadzeniu pełnej procedury planistycznej, zgodnie z art. 17 ustawy o planowaniu i zagospodarowaniu przestrzennym. Posiada on niezbędne opinie i uzgodnienia, a jego uchwalenie przyczyni się do lepszego wykorzystania funkcji obszaru oraz zachowania w jego granicach ładu przestrzennego.
- Przy przygotowywaniu projektu planu wykorzystano opracowania sporządzone w toku procedury planistycznej, tj.: „Opracowanie ekofizjograficzne”, „Prognozę oddziaływania na środowisko” oraz „Prognozę skutków finansowych uchwalenia planu”, wymagane odpowiednimi przepisami.

Mając na uwadze powyższe, przyjęcie przez Radę Miejską w Suszu niniejszej uchwały jest uzasadnione.

Opr. Anna Bonkowska
Susz, dn. 27.01.2020 r.

BURMISTRZ

Krzysztof Piątrzykowski

- PROJEKT -

UCHWAŁA Nr/...../2020

Rady Miejskiej w Suszu

z dnia 2020r.

w sprawie wyrażenia zgody na zawarcie umowy o nieodpłatne udostępnienie nieruchomości stanowiących własność Gminy Susz.

Na podstawie art. 18 ust. 2 pkt 9 lit. „a” ustawy z dnia 8 marca 1990 r. o samorządzie gminnym (j.t. Dz. U. z 2019 r. poz. 506 z późn. zm.¹), art. 13 ust. 1 ustawy z dnia 21 sierpnia 1997r. o gospodarce nieruchomościami (t.j. Dz. U. z 2020r. poz. 65) oraz art. 33 ustawy z dnia 7 maja 2010r. o wspieraniu rozwoju usług i sieci telekomunikacyjnych (t.j. Dz. U. z 2019r. poz. 2410) Rada Miejska w Suszu uchwala, co następuje:

§ 1. Wyraża się zgodę na zawarcie umowy o nieodpłatne udostępnienie na okres 10 lat nieruchomości stanowiącej własność Gminy Susz, oznaczonych w ewidencji gruntów i budynków jako działki: nr 166/1, 11/6, 149, 9/5 i 158/1 uwidocznionych w księdze wieczystej KW EL11/00037525/1, wymieniona księga prowadzona jest przez Wydział V Ksiąg Wieczystych Sądu Rejonowego w Łławie, położonych w obrębie **29 PIOTRKOWO**, gm. Susz na rzecz NEXERA Spółka z o.o. z siedzibą w Warszawie, Al. Jana Pawła II 29, 00-867 Warszawa, zgodnie z przebiegiem określonym w załącznikach nr 1, 2 i 3 do niniejszej uchwały.

§ 2. Wyraża się zgodę na zawarcie umowy o nieodpłatne udostępnienie na okres 10 lat nieruchomości stanowiącej własność Gminy Susz, oznaczonych w ewidencji gruntów i budynków jako działki: nr 102/18 uwidoczniona w księdze wieczystej KW EL11/00035864/5, dz. nr 102/19 uwidoczniona w księdze wieczystej KW EL11/00036553/9, dz. nr 17/8 uwidoczniona w księdze wieczystej KW EL11/00035754/1, dz. nr 110 uwidoczniona w księdze wieczystej KW EL11/00037553/6, dz. nr 131,177,132, 25, 154/1, 133/3, 153, 145, 147,148/2,150, 135/2, 151/2, 149, 136 i 105/7 uwidocznionych w księdze wieczystej KW EL11/00037821/6, położonych w obrębie **30 REDAKI**, gm. Susz. Wszystkie wymienione księgi prowadzone są przez Wydział V Ksiąg Wieczystych Sądu Rejonowego w Łławie, na rzecz NEXERA Spółka z o.o. z siedzibą w Warszawie, Al. Jana Pawła II 29, 00-867 Warszawa, zgodnie z przebiegiem określonym w załącznikach nr 4, 5, 6, 8, 9, 10, 11, 12 i 13 do niniejszej uchwały.


§ 3. Wyraża się zgodę na zawarcie umowy o nieodpłatne udostępnienie na okres 10 lat nieruchomości stanowiącej własność Gminy Susz, oznaczonych w ewidencji gruntów i budynków jako działki: nr 27/3 i 21 uwidocznione w księdze wieczystej KW EL11/00038521/0, dz. nr 10/3 uwidoczniona w księdze wieczystej KW EL11/00037586/6 położonych w obrębie **31 RÓŻANKI**, gm. Susz. Wymienione księgi prowadzone są przez Wydział V Ksiąg Wieczystych Sądu Rejonowego w Łławie, na rzecz NEXERA Spółka z o.o. z siedzibą w Warszawie, Al. Jana Pawła II 29, 00-867 Warszawa, zgodnie z przebiegiem określonym w załącznikach nr 14, 15 i 16 do niniejszej uchwały.

§ 4. Wyraża się zgodę na zawarcie umowy o nieodpłatne udostępnienie na okres 10 lat nieruchomości stanowiącej własność Gminy Susz, oznaczonych w ewidencji gruntów i budynków jako działki: nr 26, 133, 133/1, 134, 23/8 uwidocznionych w księdze wieczystej KW EL11/00035699/7, dz. nr 26/3 uwidoczniona w księdze wieczystej KW EL11/00037503/1, dz. nr 26/6 uwidoczniona w księdze wieczystej KW EL11/00032580/9 i dz. nr 26/10 uwidoczniona w księdze wieczystej KW EL11/00054892/9 położonych w obrębie **02 BABIĘTY WIELKIE**, gm. Susz. Wszystkie wymienione księgi prowadzone są przez Wydział V Ksiąg Wieczystych Sądu Rejonowego w Łławie, na rzecz NEXERA Spółka z o.o. z siedzibą w Warszawie, Al. Jana Pawła II 29, 00-867 Warszawa, zgodnie z przebiegiem określonym w załącznikach nr 17, 18, 19, 20, 21, 22 i 23 do niniejszej uchwały.

§ 5. Wyraża się zgodę na zawarcie umowy o nieodpłatne udostępnienie na okres 10 lat nieruchomości stanowiącej własność Gminy Susz, oznaczonych w ewidencji gruntów i budynków jako działki: nr 2, 32/117, 32/119 i 32/122 położonych w obrębie **20 KAMIENIEC**, gm. Susz, uwidocznionych w księdze wieczystej KW EL11/00038411/6 wymieniona księga prowadzona jest przez Wydział V Ksiąg Wieczystych Sądu Rejonowego w Łławie, na rzecz NEXERA Spółka z o.o. z siedzibą w Warszawie, Al. Jana Pawła II 29, 00-867 Warszawa, zgodnie z przebiegiem określonym w załącznikach nr 24, 25, 26, 27a i 27b do niniejszej uchwały.

§ 6. Wykonanie uchwały powierza się Burmistrzowi Susza.

§ 7. Uchwała wchodzi w życie z dniem podjęcia.

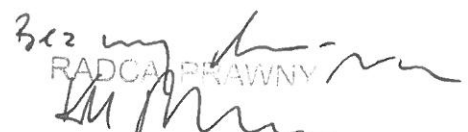
RADCA PRAWNY
Krzysztof Brzozowski

¹ Zmiany tekstu wymienionej ustawy zostały ogłoszone w Dz. U. z 2019r., poz. 1309, poz. 1696, poz. 1815, poz. 1571.

UZASADNIENIE

do projektu uchwały Rady Miejskiej w Suszu w sprawie wyrażenia zgody na podpisanie umowy
o nieodpłatnym udostępnieniu nieruchomości stanowiących własność Gminy Susz.

Nieruchomości oznaczone numerami geodezyjnymi nr 166/1, 11/6, 149, 9/5 i 158/1, położone w miejscowości Piotrkowo; nr 102/18, nr 102/19, 17/8 i 110, 177, 131, 132, 25, 154/1, 133/3, 153, 145, 147, 148/2, 150, 135/2, 151/2, 149, 136 i 105/7 położone w miejscowości Redaki; nr 27/3, 10/3 i 21 położone w miejscowości Różanki; nr 23/8, 26, 26/3, 26/6 i 26/10, 133, 133/1 i 134 położone w obrębie Babięty Wielkie oraz nr 2, 32/117, 32/119 i 32/122 położone w miejscowości Kamieniec stanowią własność Gminy Susz.


Z wnioskiem o podpisanie umowy o nieodpłatnym udostępnieniu w/w nieruchomości stanowiących własność Gminy Susz na okres 10 lat wystąpiła NEXERA Spółka z o.o. z siedzibą w Warszawie, Al. Jana Pawła II 29, 00-867 Warszawa w związku projektowaną budową nieodpłatnej „Sieci światłowodowej realizowanej we ramach Programu Operacyjnego Polska Cyfrowa na lata 2014-2020, Oś Priorytetowa nr 1 „Powszechny dostęp do szybkiego Internetu” działanie nr 1.1. współfinansowanej przez Europejski Fundusz Rozwoju Regionalnego w ramach Programu Operacyjnego Polska Cyfrowa.

Mając na uwadze ważny interes społeczny jakim jest umożliwienie dostępu do szerokopasmowego internetu przez mieszkańców Gminy Susz, zwracam się z wnioskiem o wyrażenie zgody na podpisanie umowy o nieodpłatnym udostępnieniu przedmiotowych nieruchomości.

BURMISTRZ

Krzysztof Piwzykowski



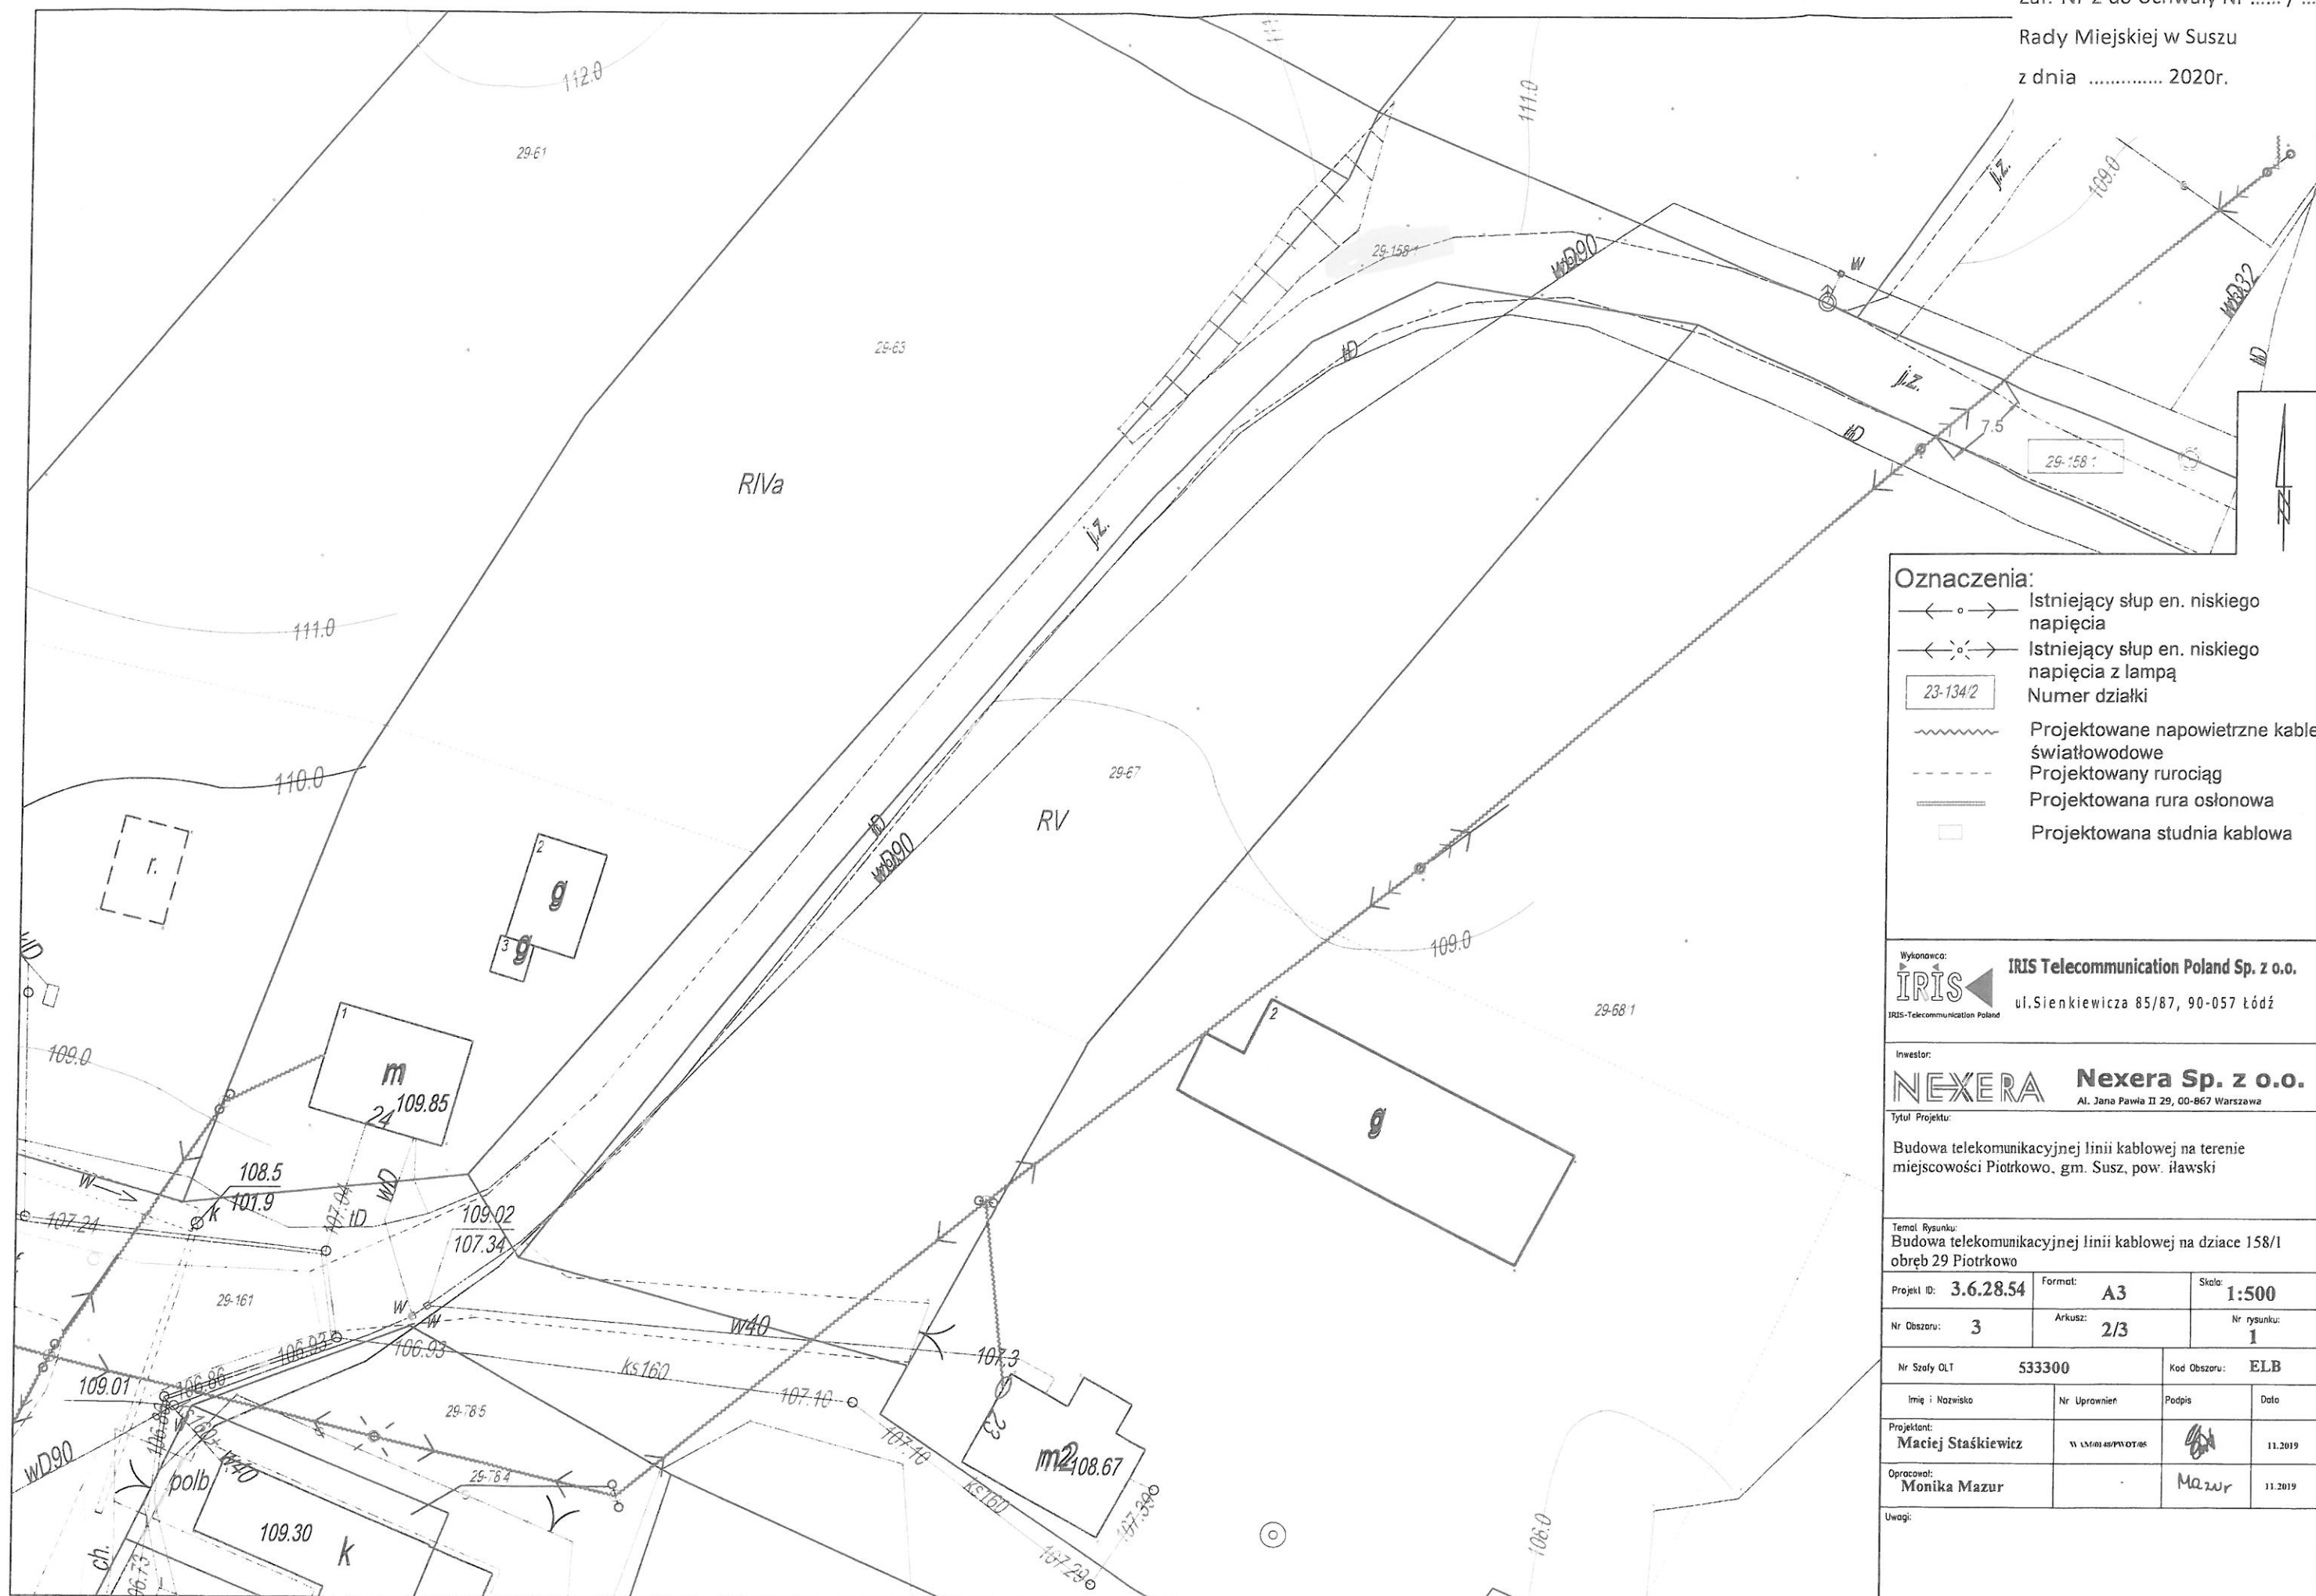

Oznaczenia:

- Istniejący słup en. niskiego napięcia
 Istniejący słup en. niskiego napięcia z lampą
 Numer działki
 Projektowane napowietrzne kable światłowodowe
 Projektowany rurociąg
 Projektowana rura osłonowa
 Projektowana studnia kablowa

Wykonawca:
IRIS IRIS Telecommunication Poland Sp. z o.o.
 ul. Sienkiewicza 85/87, 90-057 Łódź


Inwestor:
NEXERA Nexera Sp. z o.o.
 Al. Jana Pawła II 29, 00-867 Warszawa

Tytuł Projektu:
 Budowa telekomunikacyjnej linii kablowej na terenie miejscowości Piotrkowo, gm. Susz, pow. łódzki

Temat Rysunku:
 Budowa telekomunikacyjnej linii kablowej na działce 158/1 obręb 29 Piotrkowo

Projekt ID: 3.6.28.54	Format: A3	Skala: 1:500
Nr Obszaru: 3	Arkusze: 2/3	Nr rysunku: 1

Nr Szały OLT: 533300	Kod Obszaru: ELB
Imię i Nazwisko: Maciej Stańkiewicz	Nr Uprawnień: W 150140/PWOT/05
Projektant: Maciej Stańkiewicz	Podpis: [Signature]
Opracował: Monika Mazur	Podpis: [Signature]
Uwagi:	

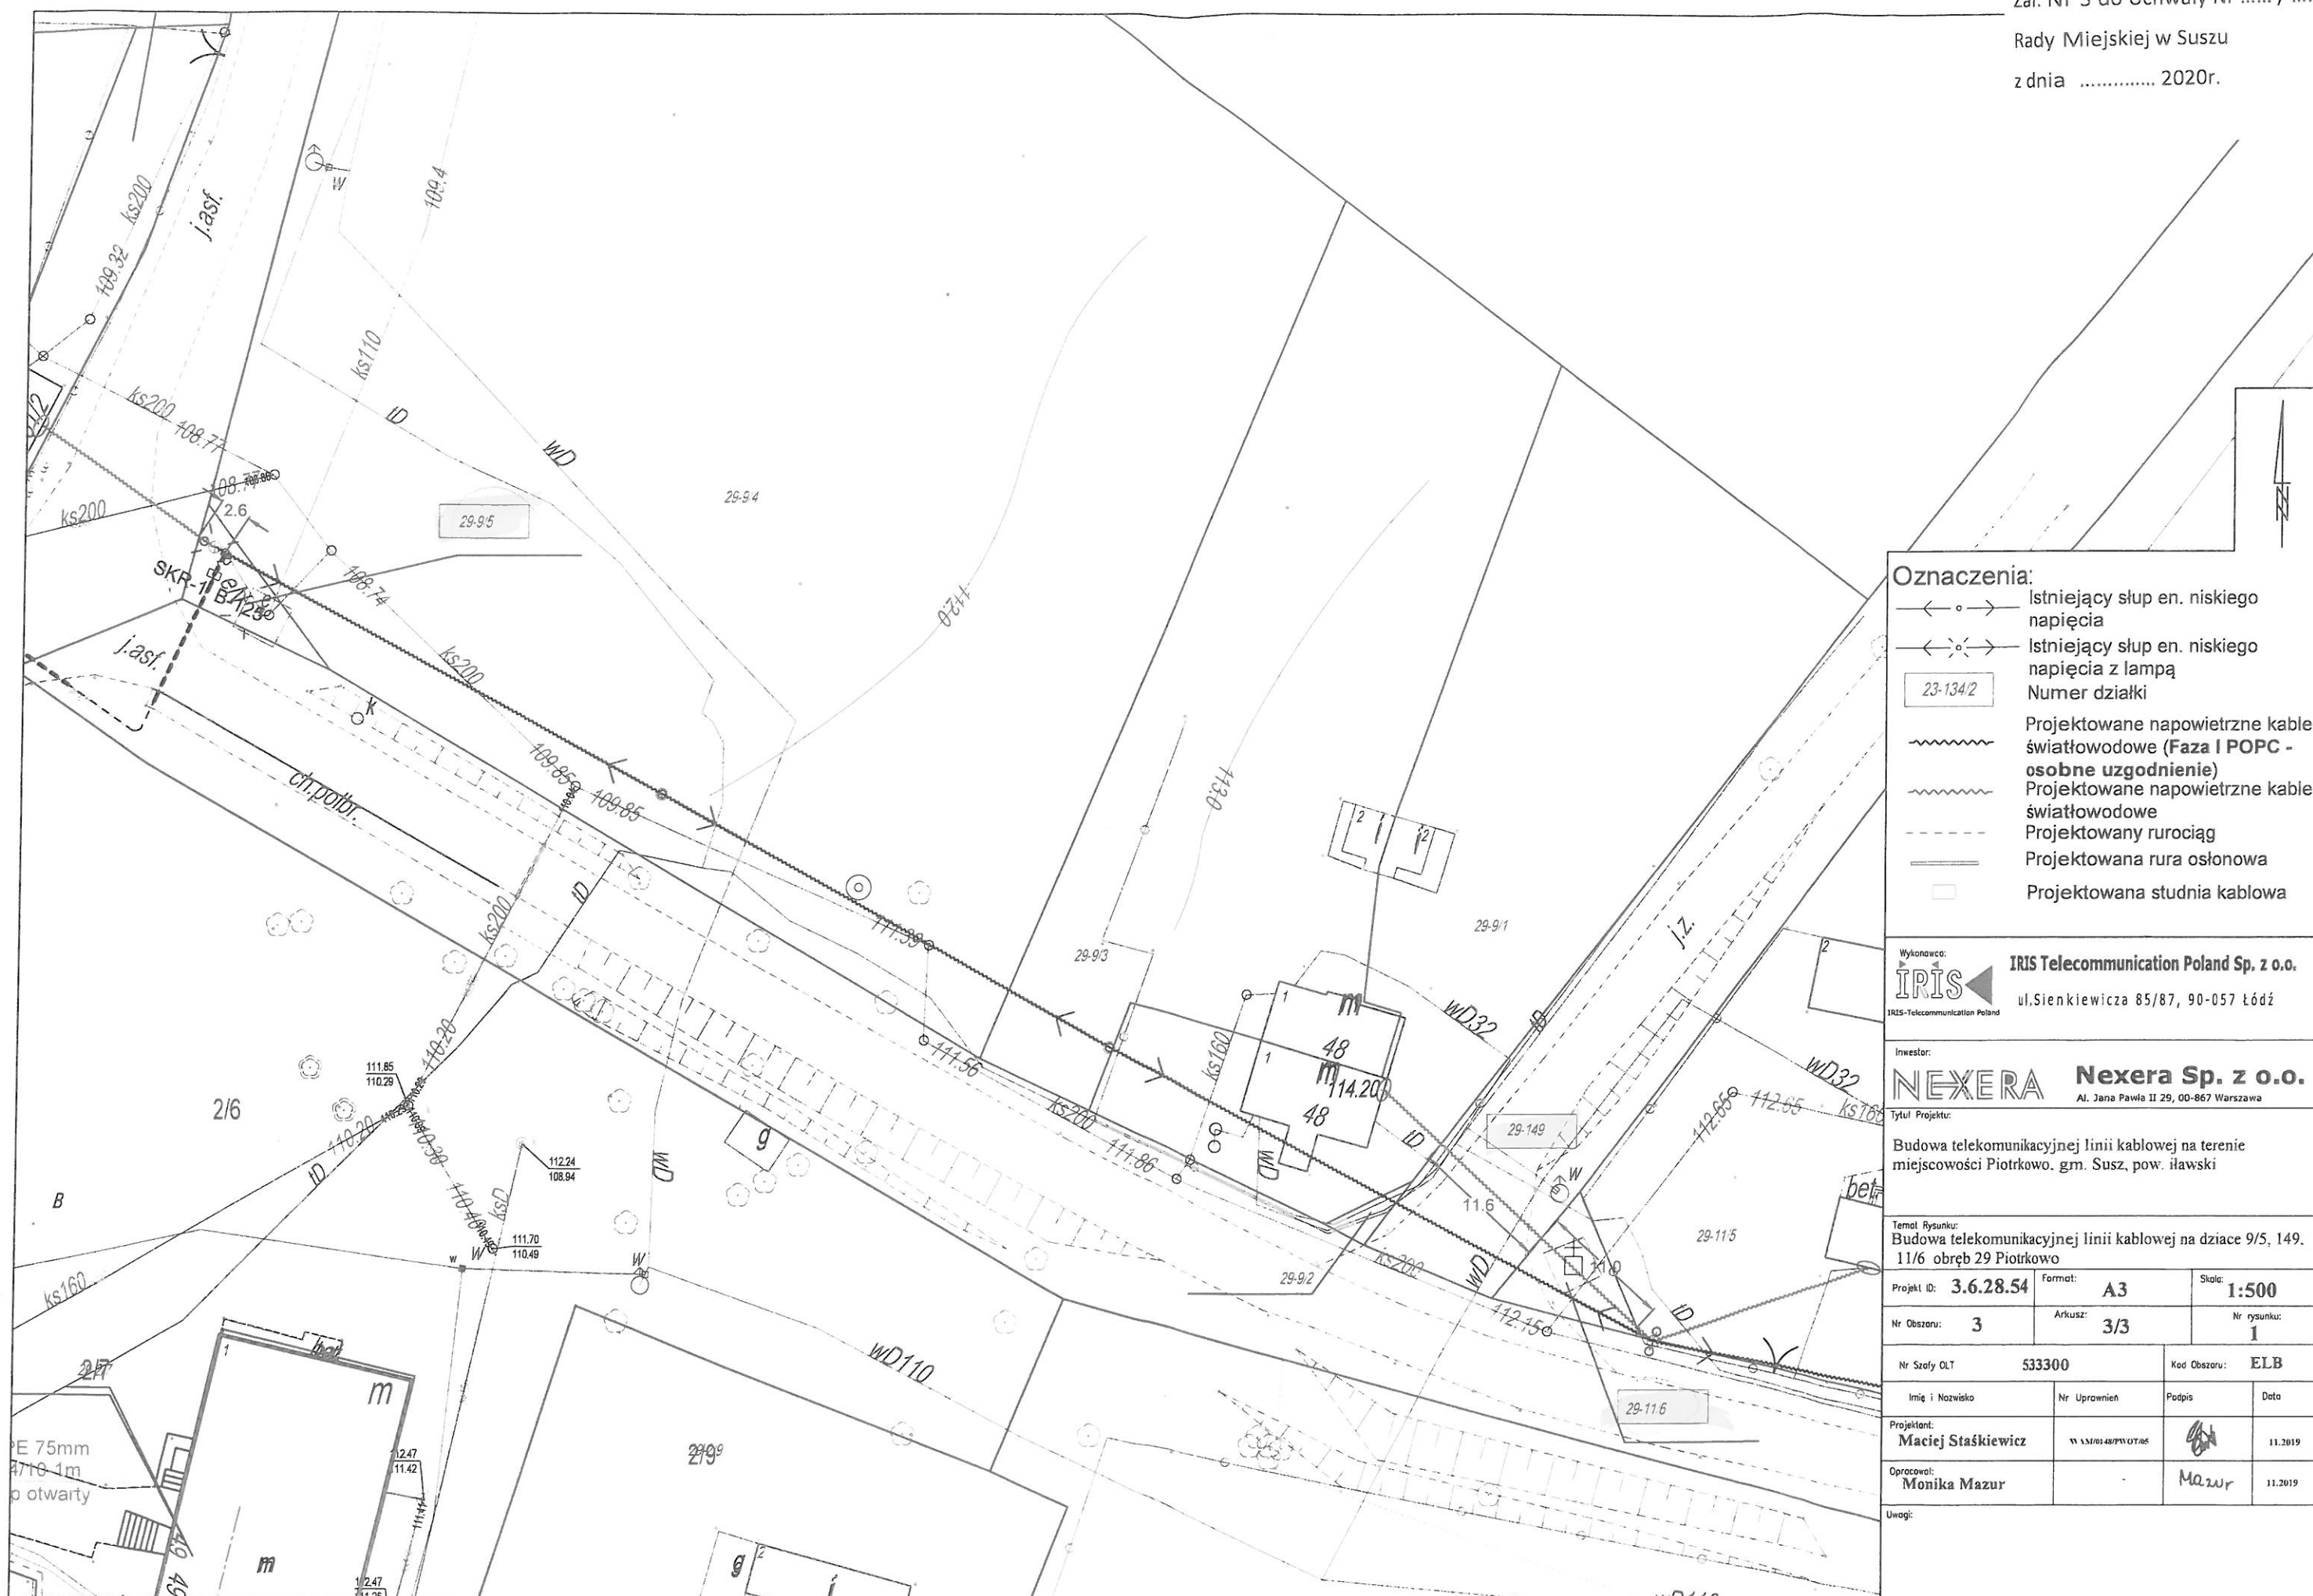

Załącznik Nr 4 do Uchwały Nr / / 2020
Rady Miejskiej w Suszu
z dnia 2020r.



- 1/10

Projektowana mufa napowietrzna na elewacji budynku

Wykonawca:  IRIS Telecommunication Poland Sp. z o.o. ul. Sienkiewicza 85 87, 93-959 Łódź	Tytuł Projektu: Budowa telekomunikacyjnej linii kablowej; na terenie miejscowości Babięty Wielkie, Redaki, Różanki, gm. Susz, pow. ławski	Skala: 1:1000	Format: A4	Nr rysunku: 2	Arkusze: 1/1
		Projekt ID: 3.6.28.54	Imię i Nazwisko	Numer Uprawnień	Podpis
Inwestor:  Nexera Sp. z o.o. Al. Jana Pawła II 29, Al. im. Piłki 30 50-567 Warszawa	Temat Rysunku: Budowa telekomunikacyjnej linii kablowej na działkach 102/19, 102/18, obr. Redaki	Nr obszaru: 3	Maciej Staskiewicz	WAM/0148/ PWOT/05	 11. 2019
		Kod obszaru: ELB	Tomasz Michalski		 11. 2019
		Nr Szafy: Dostępowej: 533023			11. 2019


Załącznik Nr 5 do Uchwały Nr /..... / 2020
Rady Miejskiej w Suszu
z dnia 2020r.



-  Istniejący słup en. niskiego napięcia
 Istniejący słup en. niskiego napięcia z lampą
 Projektowane napowietrzne kable światłowodowe

- | | |
|---|--|
|  | Numer działki |
|  | Projektowany rurociąg |
|  | Projektowana rura osłonowa |
|  | Projektowana studnia kablowa |
|  | Projektowana mufa napowietrzna na elewacji budynku |

Wykonawca:	IRIS IRIS Telecomm. nadawca IRIS Telecommunication Poland Sp. z o.o. ul. Sienkiewicza 85 87, 93-059 Łódź	Tytuł Projektu: Budowa telekomunikacyjnej linii kablowej na terenie miejscowości Bobięty Wielkie, Redaki, Różanki, gm. Susz, pow. ławski	Skala: 1:1000	Format: A4	Nr rysunku: 2	Arkusze: 3/4
			Projekt ID: 3.6.28.54	Imię i Nazwisko	Numer Uprawnień	Podpis
			Nr obszaru: 3	Maciej Staskiewicz	WAM/0148/ PWOT/05	
						11. 2019
Inwestor:	NEXERA Al. Janga Paśki II 29, Alchem Plaza V1p, 50-867 Warszawa Nexera Sp. z o.o.	Temat Rysunku: Budowa telekomunikacyjnej linii kablowej na działkach 107/5, 102/19, 102/18, 102/23 obr. Redaki	Kod obszaru: ELB	Tomasz Michalski		
			Nr Szafy Dostępowej: 533023			
						11. 2019

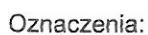


- 1/10

Projektowana mufa napowietrzna na elewacji budynku

Wykonawca:  IRIS Telecommunication Poland Sp. z o.o. ul. Sienkiewicza 85 87, 90-059 Łódź	Tytuł Projektu: Budowa telekomunikacyjnej linii kablowej na terenie miejscowości Babięty Wielkie, Redaki, Różanki, gm. Susz, pow. ławski	Skala: 1:1000	Format: A4	Nr rysunku: 2	Arkusze: 4/4
		Projekt ID: 3.6.28.54	Imię i Nazwisko	Numer Uprawnień	Podpis
Inwestor:  Nexera Sp. z o.o. Al. Józefa Pawła 11 25, Atrium Plaza, Vlp. 00-857 Warszawa	Temat Rysunku: Budowa telekomunikacyjnej linii kablowej na działkach 17/8 obr. Redaki	Nr obszaru: 3	Maciej Stąskiewicz	WAM/0148/PWOT/05	 11. 2019
		Kod obszaru: ELB	Tomasz Michalski		 11. 2019
		Nr Szafy Dostępowej: 533023			11. 2019

Mapa sytuacyjna

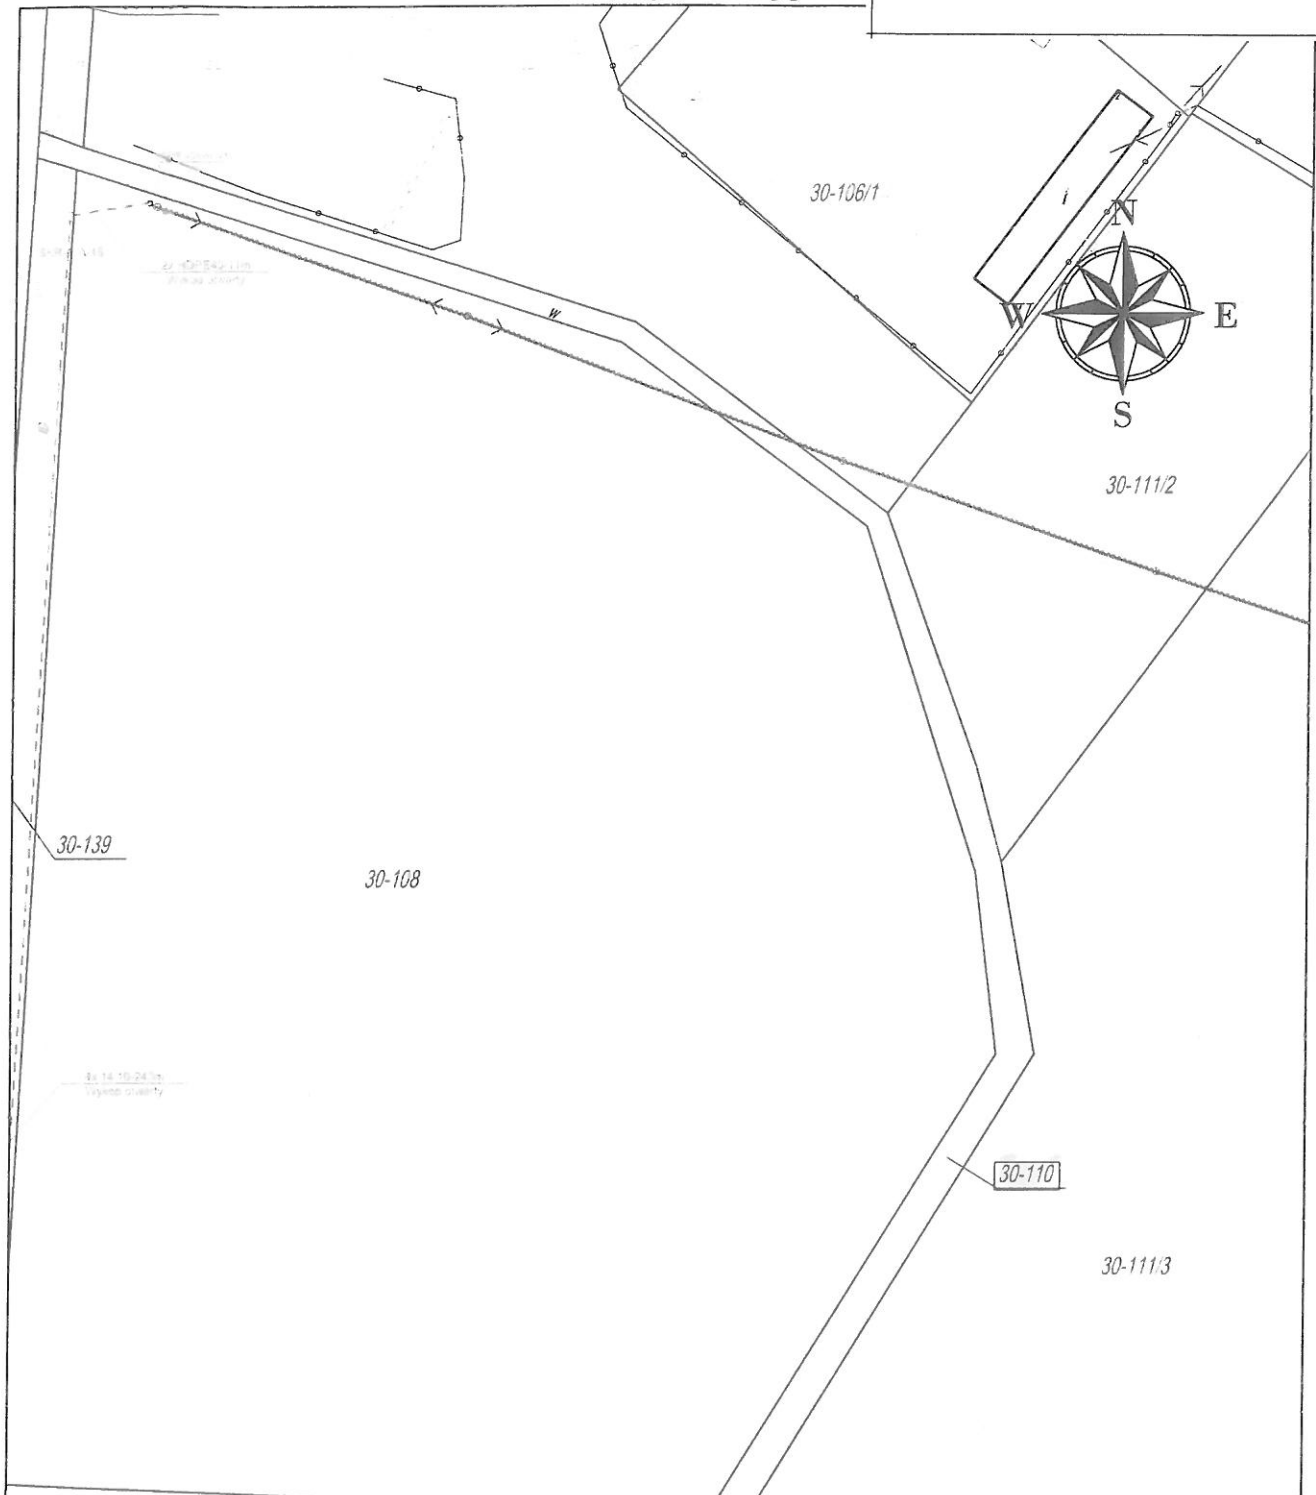

Oznaczenia:

- Istniejący słup en. niskiego napięcia
- Istniejący słup en. niskiego napięcia z lampą
- ~~~~~ Projektowane napowietrzne kable światłowodowe

1:10

Numer działki

Projektowany rurociąg

Projektowana rura osłonowa

□

Projektowana studnia kablowa


○

Projektowana mufa napowietrzna na elewacji budynku

Wykonawca:	Tytuł Projektu:	Skala:	Format:	Nr rysunku:	Arkusz:
		1:1000	A4	2	2/4
 IRIS Telecommunication Poland Sp. z o.o. ul. Sienkiewicza 85 87, 90-059 Łódź	Budowa telekomunikacyjnej linii kablowej na terenie miejscowości Babięty Wielkie, Reduki, Różanki, gm. Susz, pow. łódzki	Projekt ID:	Imię i Nazwisko	Numer Upewnien	Podpis
		3.6.28.54	Maciej Stańkiewicz	WAM/0148/PWOT/05	11. 2019
inwestor:	Temat Rysunku:	Nr obszaru:	Tomasz Michalski		
		3			
 Nexera Sp. z o.o. ul. Żelazna 10 29, 41-100 Mysłowice	Budowa telekomunikacyjnej linii kablowej na działkach 110 obr. Reduki	Kod obszaru:			
		ELB			
		Nr Szafy Dostępowej:			
		533023			

Mapa sytuacyjna

Załącznik Nr 8 do Uchwały Nr / / 2020
Rady Miejskiej w Suszu
z dnia 2020r.

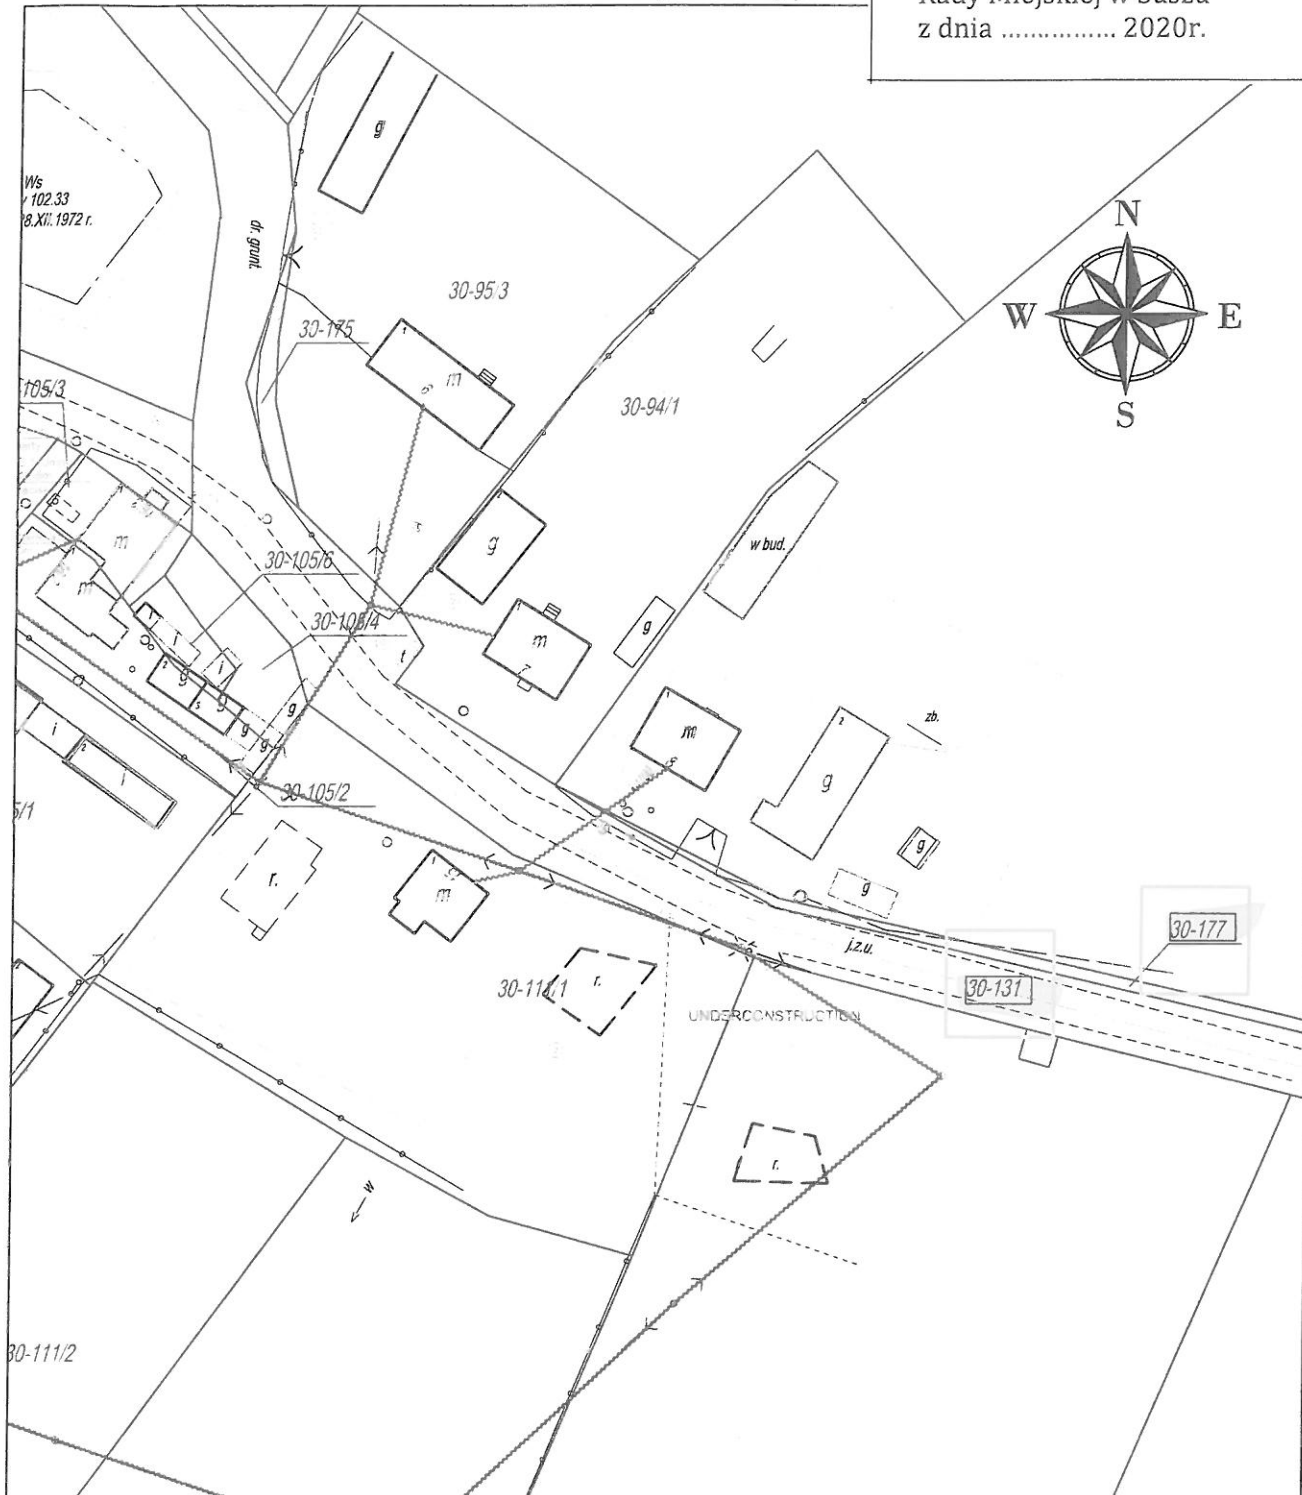

Oznaczenia:

—•— Istniejący słup en. niskiego napięcia

—•— Istniejący słup en. niskiego napięcia z lampą

~ Projektowane napowietrzne kable światłowodowe



Numer działki



Projektowany rurociąg



Projektowana rura osłonowa



Projektowana studnia kablowa




Projektowana mufa napowietrzna na elewacji budynku

Wykonawca: IRIS Telecommunication Poland Sp. z o.o. ul. Sienkiewicza 85 87, 90-059 Łódź	Tytuł Projektu: Budowa telekomunikacyjnej linii kablowej na terenie miejscowości Babięty Wielkie, Redaki, Różanki, gm. Susz, pow. łódzki	Skala: 1:1000	Format: A4	Nr rysunku: 2	Arkusz: 5/13
		Projekt ID: 3.6.28.54	Imię i Nazwisko	Numer Uprawnień	Podpis
Inwestor: Nexera Sp. z o.o. Al. Jana Pawła II 29 Al. Jana Pawła II 29, 00-857 Warszawa	Temat Rysunku: Budowa telekomunikacyjnej linii kablowej na działce 131, 177 obr. Redaki	Nr obszaru: 3	Maciej Staskiewicz	WAM/0148/ PWOT/05	11. 2019
		Kod obszaru: ELB	Tomasz Michalski		11. 2019
		Nr Szafy Dostępowej: 533023			11. 2019

Mapa sytuacyjna

Załącznik Nr 9 do Uchwały Nr / / 2020
Rady Miejskiej w Suszu
z dnia 2020r.

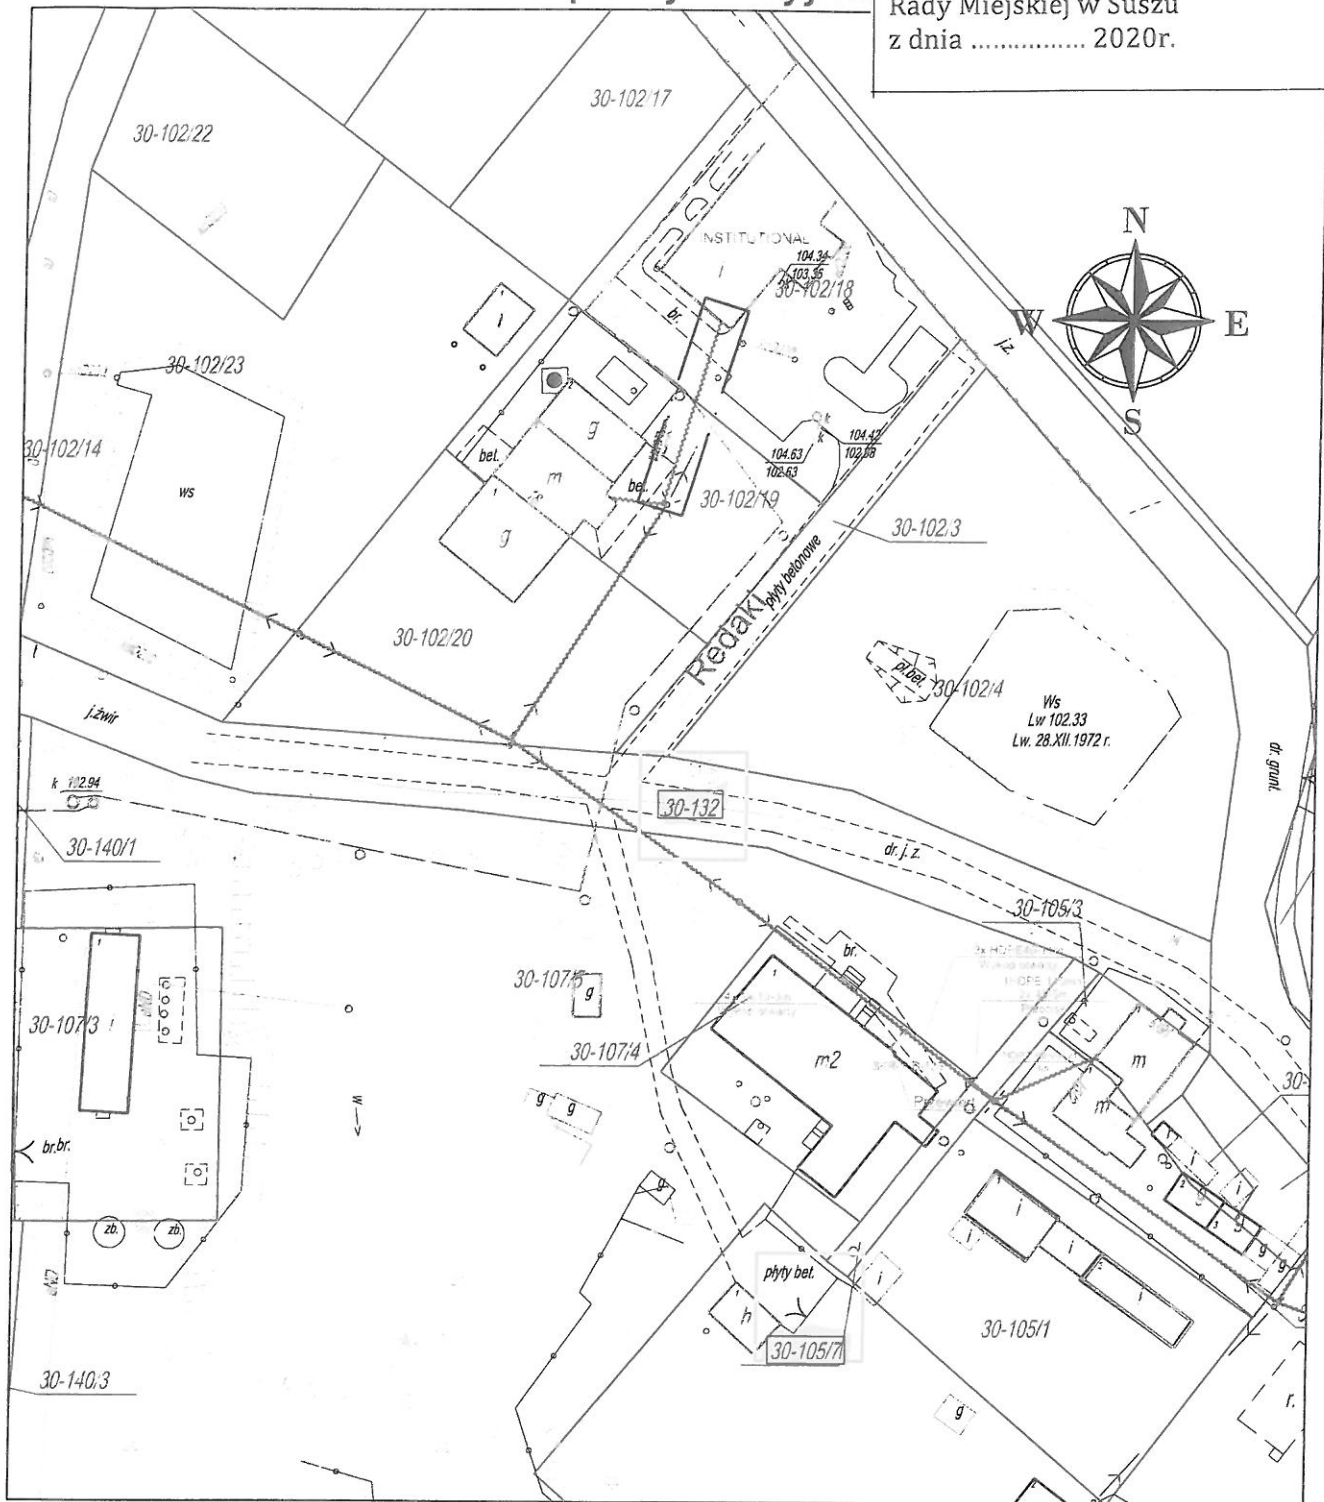

Oznaczenia:

—•— Istniejący słup en. niskiego napięcia

—••— Istniejący słup en. niskiego napięcia z lampą

~~~~~ Projektowane napowietrzne kable światłowodowe

1.13

Numer działki

--- Projektowany rurociąg

--- Projektowana rura osłonowa


□ Projektowana studnia kablowa

○ Projektowana mufa napowietrzna na elewacji budynku

|   |   |                                                                        |   |
|---|---|------------------------------------------------------------------------|---|
| <p>Wykonawca:</p> <p><b>IRIS</b> IRIS Telecommunication Poland Sp. z o.o.<br/>ul. Sienkiewicza 85 87, 90-059 Łódź</p> | <p>Tytuł Projektu:</p> <p>Budowa telekomunikacyjnej linii kablowej na terenie miejscowości Babiety Wielkie, Redaki, Różanki, gm. Susz, pow. łódzki</p> | <p>Skala: 1:1000</p> <p>Projekt ID: 3.6.28.54</p> <p>Nr obszaru: 3</p> | <p>Format: A4</p> <p>Nr rysunku: 2</p> <p>Arkusz: 6/13</p> <p>Imię i Nazwisko: Maciej Stąskiewicz</p> <p>Numer Uprawnień: WAM/0148/PWOT/05</p> <p>Podpis: [Signature]</p> <p>Data: 11. 2019</p> |
| <p>Inwestor:</p> <p><b>NEXERA</b> Nexera Sp. z o.o.<br/>Al. Jana Pawła II 29, Atrium Plaza VI p. 00-857 Warszawa</p>  | <p>Temat Rysunku:</p> <p>Budowa telekomunikacyjnej linii kablowej na działce 132, 105/7 obr. Redki</p>                                                 | <p>Kod obszaru: ELB</p> <p>Nr Szafy Dostępowej: 533023</p>             | <p>Imię i Nazwisko: Tomasz Michalski</p> <p>Numer Uprawnień: [Blank]</p> <p>Podpis: [Signature]</p> <p>Data: 11. 2019</p>                                                                       |

# Mapa sytuacyjna

Załącznik Nr 10 do Uchwały Nr ..... / ..... / 2020  
Rady Miejskiej w Suszu  
z dnia ..... 2020r.

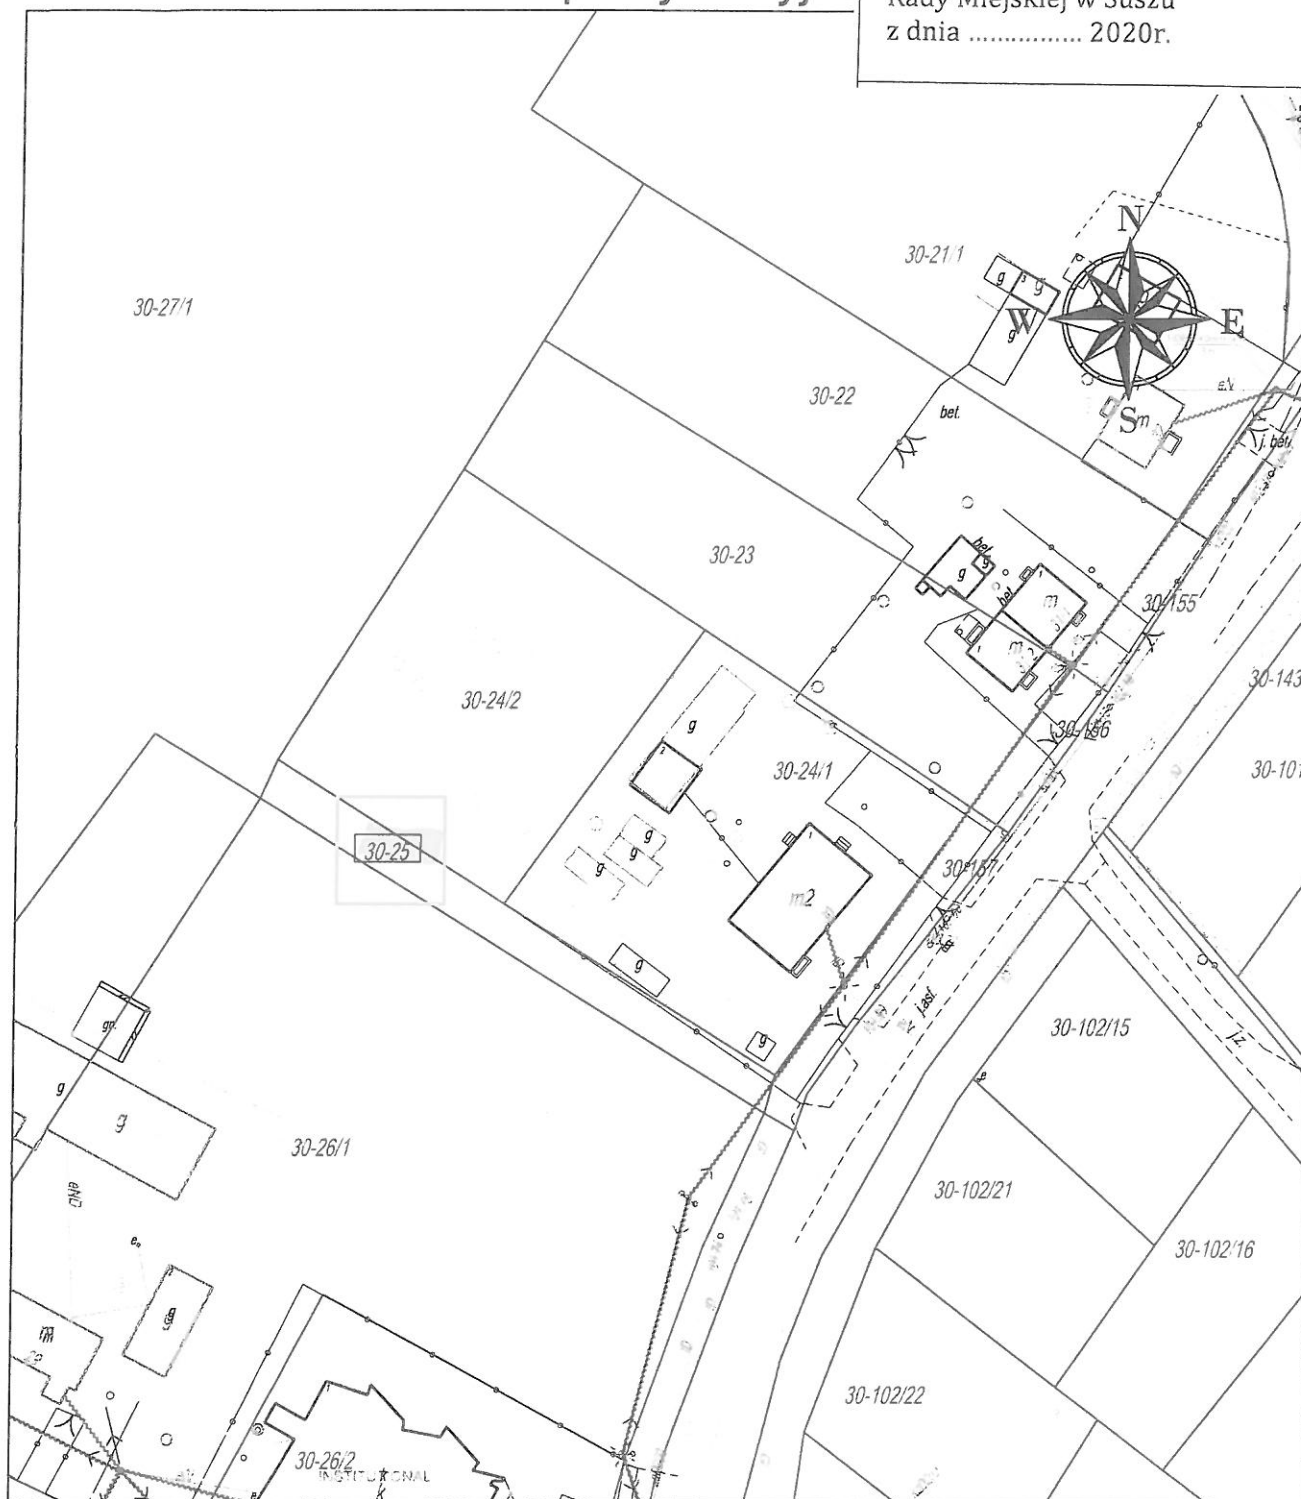


## Oznaczenia:

|  |                                               |  |                                                    |
|--|-----------------------------------------------|--|----------------------------------------------------|
|  | Istniejący słup en. niskiego napięcia         |  | Numer działki                                      |
|  | Istniejący słup en. niskiego napięcia z lampą |  | Projektowany rurociąg                              |
|  | Projektowane napowietrzne kable światłowodowe |  | Projektowana rura osłonowa                         |
|  |                                               |  | Projektowana studnia kablowa                       |
|  |                                               |  | Projektowana mufa napowietrzna na elewacji budynku |

|   |   |                             |                    |                  |              |
|---|---|-----------------------------|--------------------|------------------|--------------|
| <b>Wykonawca:</b><br><b>IRIS Telecommunication Poland Sp. z o.o.</b><br>ul. Sienkiewicza 85 87, 90-059 Łódź | <b>Tytuł Projektu:</b><br>Budowa telekomunikacyjnej linii kablowej na terenie miejscowości Babięty Wielkie, Redoki, Różanki, gm. Susz, pow. łódzki | Skala: 1:1000               | Format: A4         | Nr rysunku: 2    | Arkusz: 7/13 |
|   |   | Projekt ID: 3.6.28.54       | Imię i Nazwisko    | Numer Upewnien   | Podpis Data  |
| <b>Inwestor:</b><br><b>Nexera Sp. z o.o.</b><br>Al. Jana Pawła II 79, 01-651 Warszawa                       | <b>Temat Rysunku:</b><br>Budowa telekomunikacyjnej linii kablowej na działce 25 obr. Redoki                                                        | Nr obszaru: 3               | Maciej Staskiewicz | WAM/0148/PWOT/05 | 11. 2019     |
|   |   | Kod obszaru: ELB            | Tomasz Michalski   |                  | 11. 2019     |
|   |   | Nr Szafy Dostępowej: 533023 |                    |                  | 11. 2019     |

# Mapa sytuacyjna

Załącznik Nr 11 do Uchwały Nr ..... / ..... / 2020  
Rady Miejskiej w Suszu  
z dnia ..... 2020r.

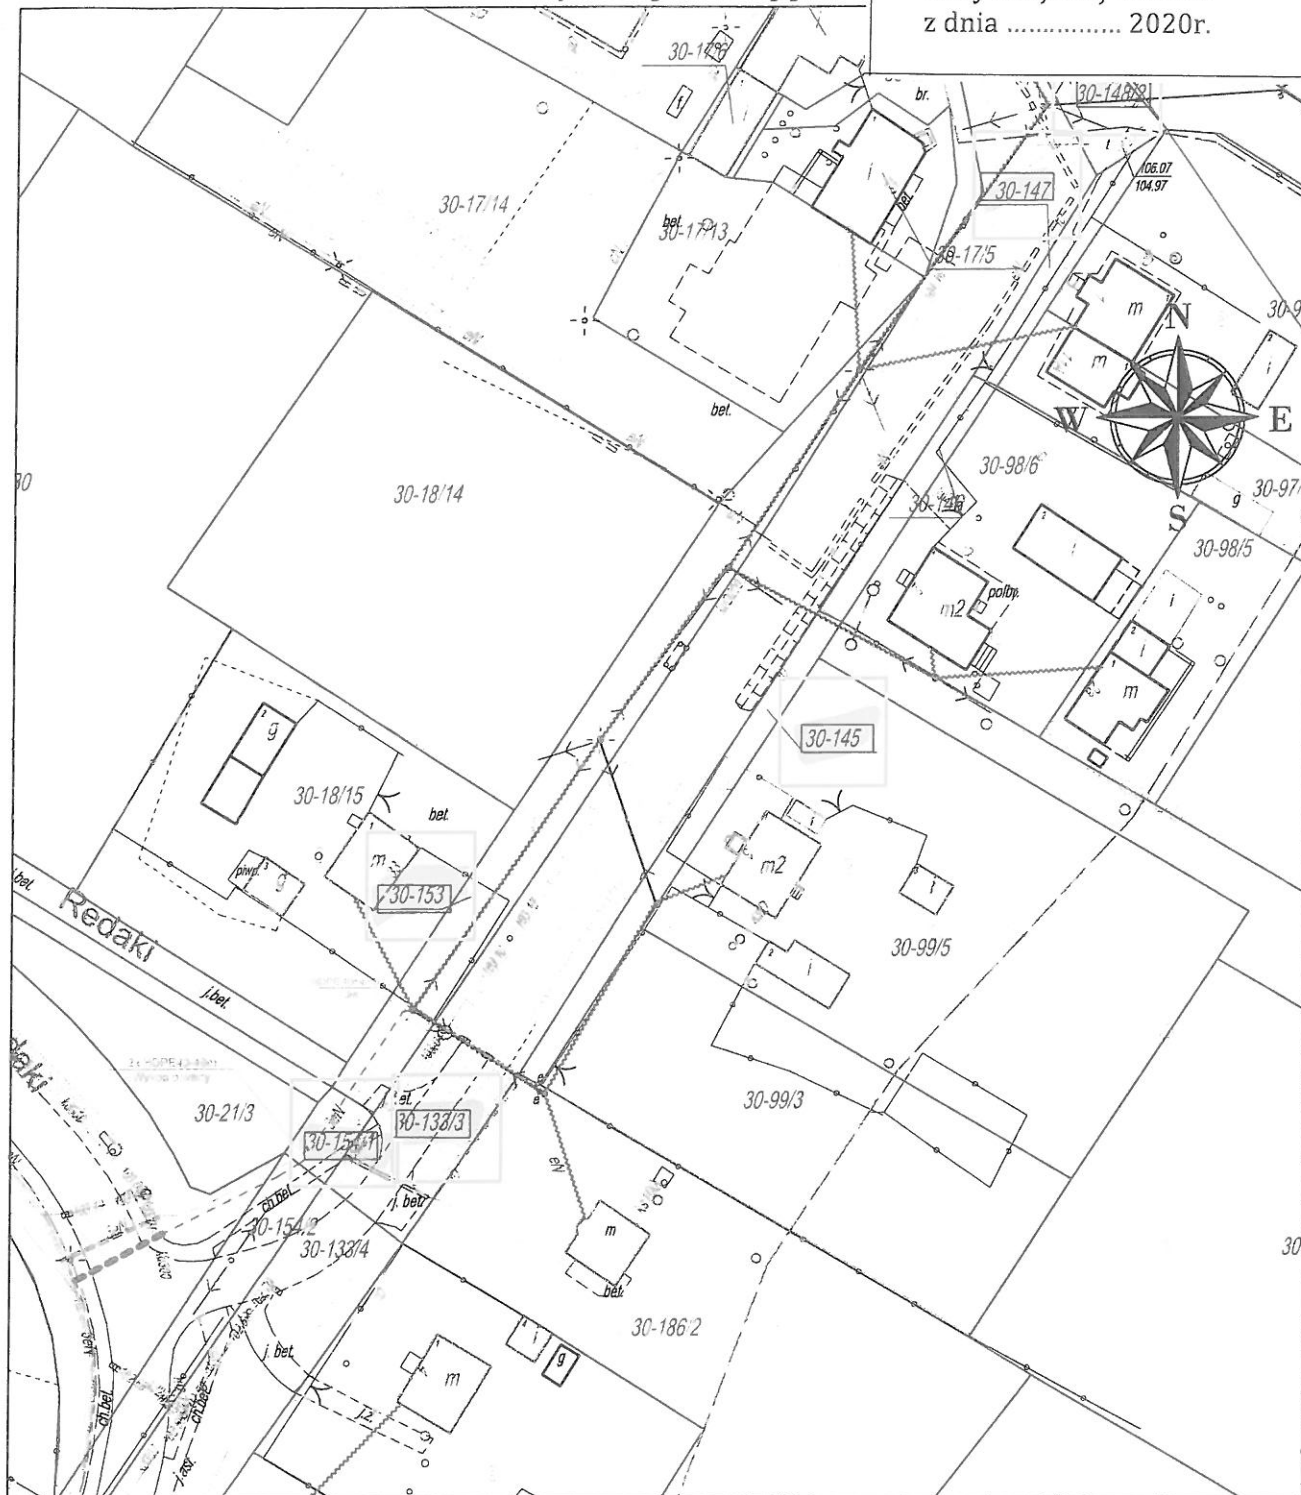


## Oznaczenia:

|  |                                               |  |                                                    |
|--|-----------------------------------------------|--|----------------------------------------------------|
|  | Istniejący słup en. niskiego napięcia         |  | Numer działki                                      |
|  | Istniejący słup en. niskiego napięcia z lampą |  | Projektowany rurociąg                              |
|  | Projektowane napowietrzne kable światłowodowe |  | Projektowana rura osłonowa                         |
|  |                                               |  | Projektowana studnia kablowa                       |
|  |                                               |  | Projektowana mufa napowietrzna na elewacji budynku |

|                                                                                 |   |                                   |                       |                      |            |
|---------------------------------------------------------------------------------|---|-----------------------------------|-----------------------|----------------------|------------|
| Wykonawca:                                                                      | Tytuł Projektu:   | Skala:                            | Format:               | Nr rysunku:          | Arkusz:    |
| IRIS Telecommunication Poland Sp. z o.o.<br>ul. Sienkiewicza 85 87, 90-959 Łódź | Budowa telekomunikacyjnej linii kablowej<br>na terenie miejscowości Babiety Wielkie,<br>Redaki, Różanki, gm. Susz, pow. łódzki | 1:1000                            | A4                    | 2                    | 8/13       |
|                                                                                 |   | Projekt ID:<br>3.6.28.54          | Imię i<br>Nazwisko    | Numer<br>Uprawnień   | Podpis     |
|                                                                                 |   | Nr obszaru:<br>3                  | Maciej<br>Staskiewicz | WAM/0148/<br>PWOT/05 | 11<br>2019 |
| Inwestor:                                                                       | Temat Rysunku:   | Kod obszaru:<br>ELB               | Tomasz<br>Michalski   |                      | 11<br>2019 |
| Nexera Sp. z o.o.<br>Al. Jana Pawła II 29, Atrium Plaza, VI p. 00-867 Warszawa  | Budowa telekomunikacyjnej linii<br>kablowej na działkach 154/1, 133/3,<br>153, 145 25<br>obr. Redaki                           | Nr Szafy<br>Dostępowej:<br>533023 |                       |                      | 11<br>2019 |

# Mapa sytuacyjna

Załącznik Nr 12 do Uchwały Nr ..... / ..... / 2020  
Rady Miejskiej w Suszu  
z dnia ..... 2020r.

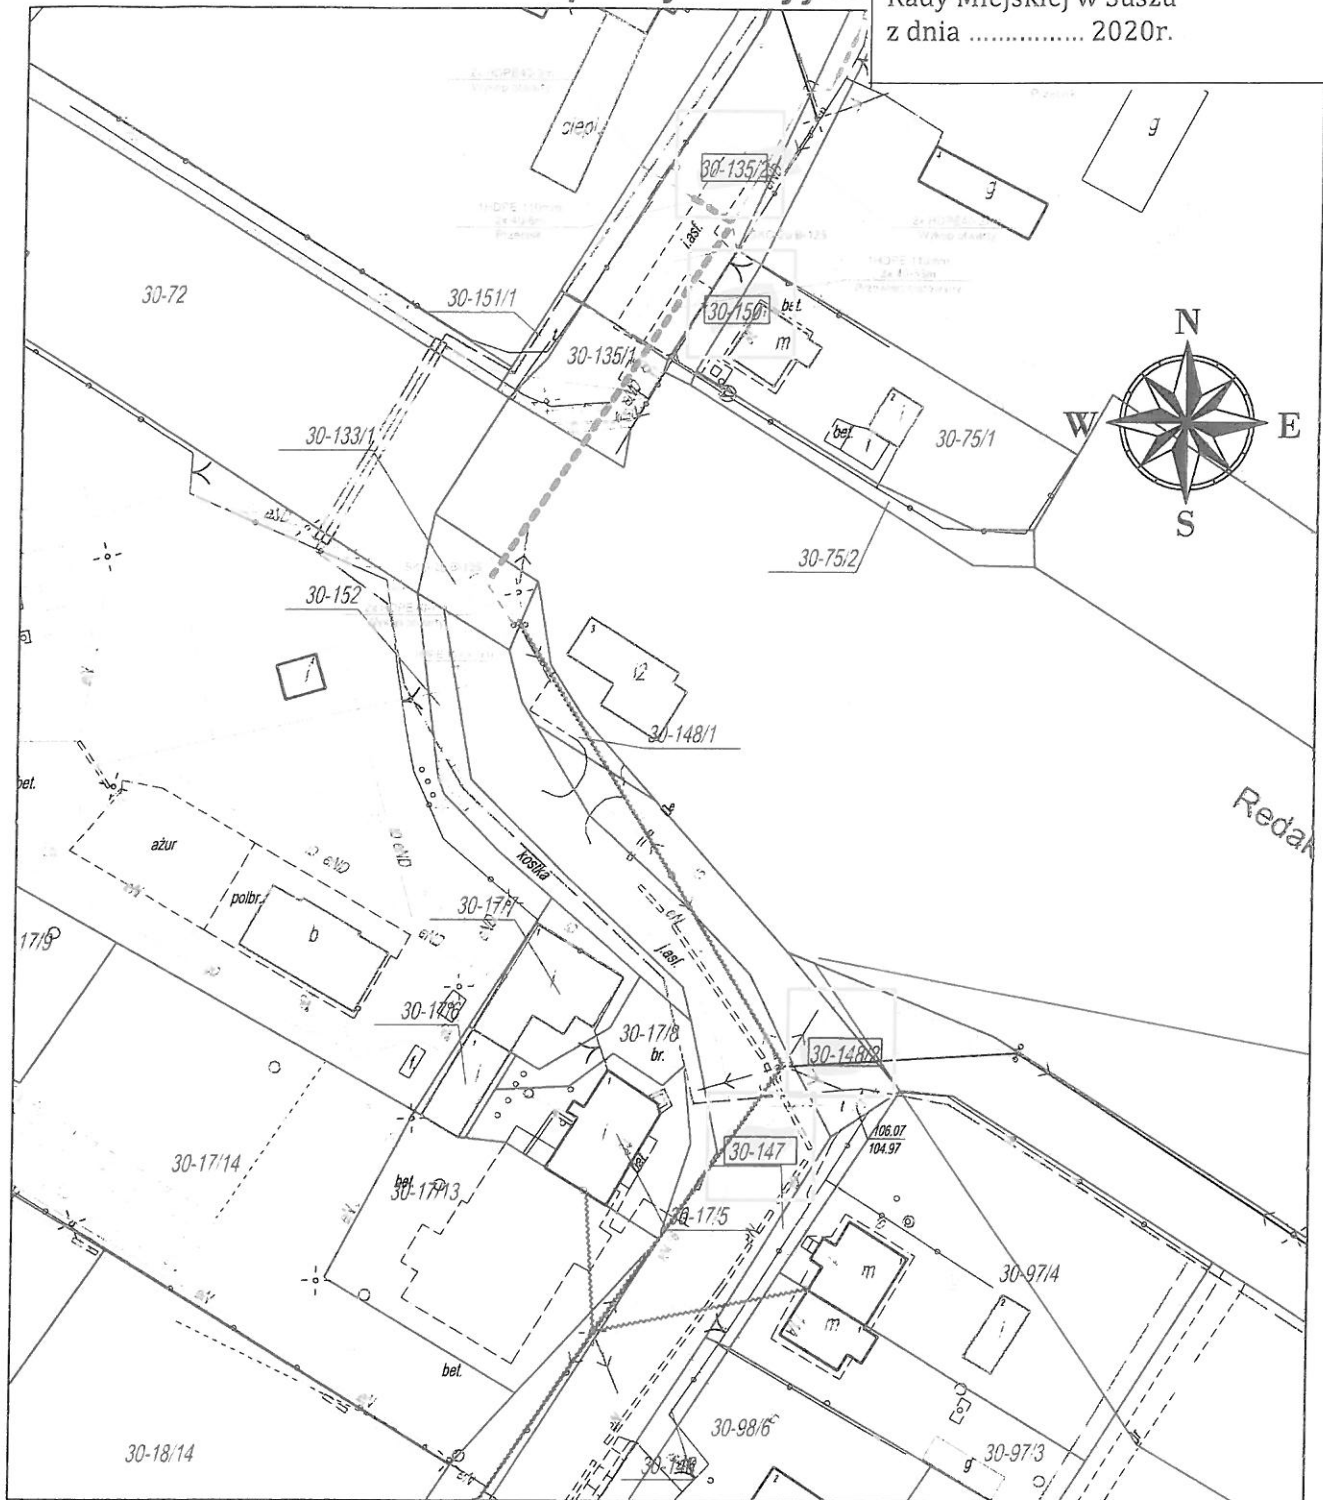

## Oznaczenia:

- Istniejący słup en. niskiego napięcia
- Istniejący słup en. niskiego napięcia z lampą
- ~~~~~ Projektowane napowietrzne kable światłowodowe



Numer działki



Projektowany rurociąg



Projektowana rura osłonowa



Projektowana studnia kablowa




Projektowana mufa napowietrzna na elewacji budynku

|   |   |                                |                                        |                                      |   |
|---|---|--------------------------------|----------------------------------------|--------------------------------------|---|
| Wykonawca:<br> <b>IRIS Telecommunication Poland Sp. z o.o.</b><br>ul. Sienkiewicza 85 87, 90-059 Łódź | Tytuł Projektu:<br>Budowa telekomunikacyjnej linii kablowej na terenie miejscowości Babięty Wielkie, Redaki, Różanki, gm. Susz, pow. ławski | Skala:<br>1:1000               | Format:<br>A4                          | Nr rysunku:<br>2                     | Arkusz:<br>9/13                                                                                           |
| Inwestor:<br> <b>Nexera Sp. z o.o.</b><br>Al. Jana Pawła II 29, Altrum Plaza, VI p. 00-867 Warszawa   | Temat Rysunku:<br>Budowa telekomunikacyjnej linii kablowej na działkach 147, 148/2 obr. Redaki                                              | Projekt ID:<br>3.6.28.54       | Imię i Nazwisko:<br>Maciej Staskiewicz | Numer Uprawnień:<br>WAM/C148/PWOT/05 | Podpis:<br> 11. 2019 |
|   |   | Nr obszaru:<br>3               | Kod obszaru:<br>ELB                    | Tomasz Michalski                     | 11. 2019                                                                                                  |
|   |   | Nr Szafy Dostępowej:<br>533023 |                                        |                                      | 11. 2019                                                                                                  |

# Mapa sytuacyjna

Załącznik Nr 13 do Uchwały Nr ..... / ..... / 2020  
Rady Miejskiej w Suszu  
z dnia ..... 2020r.

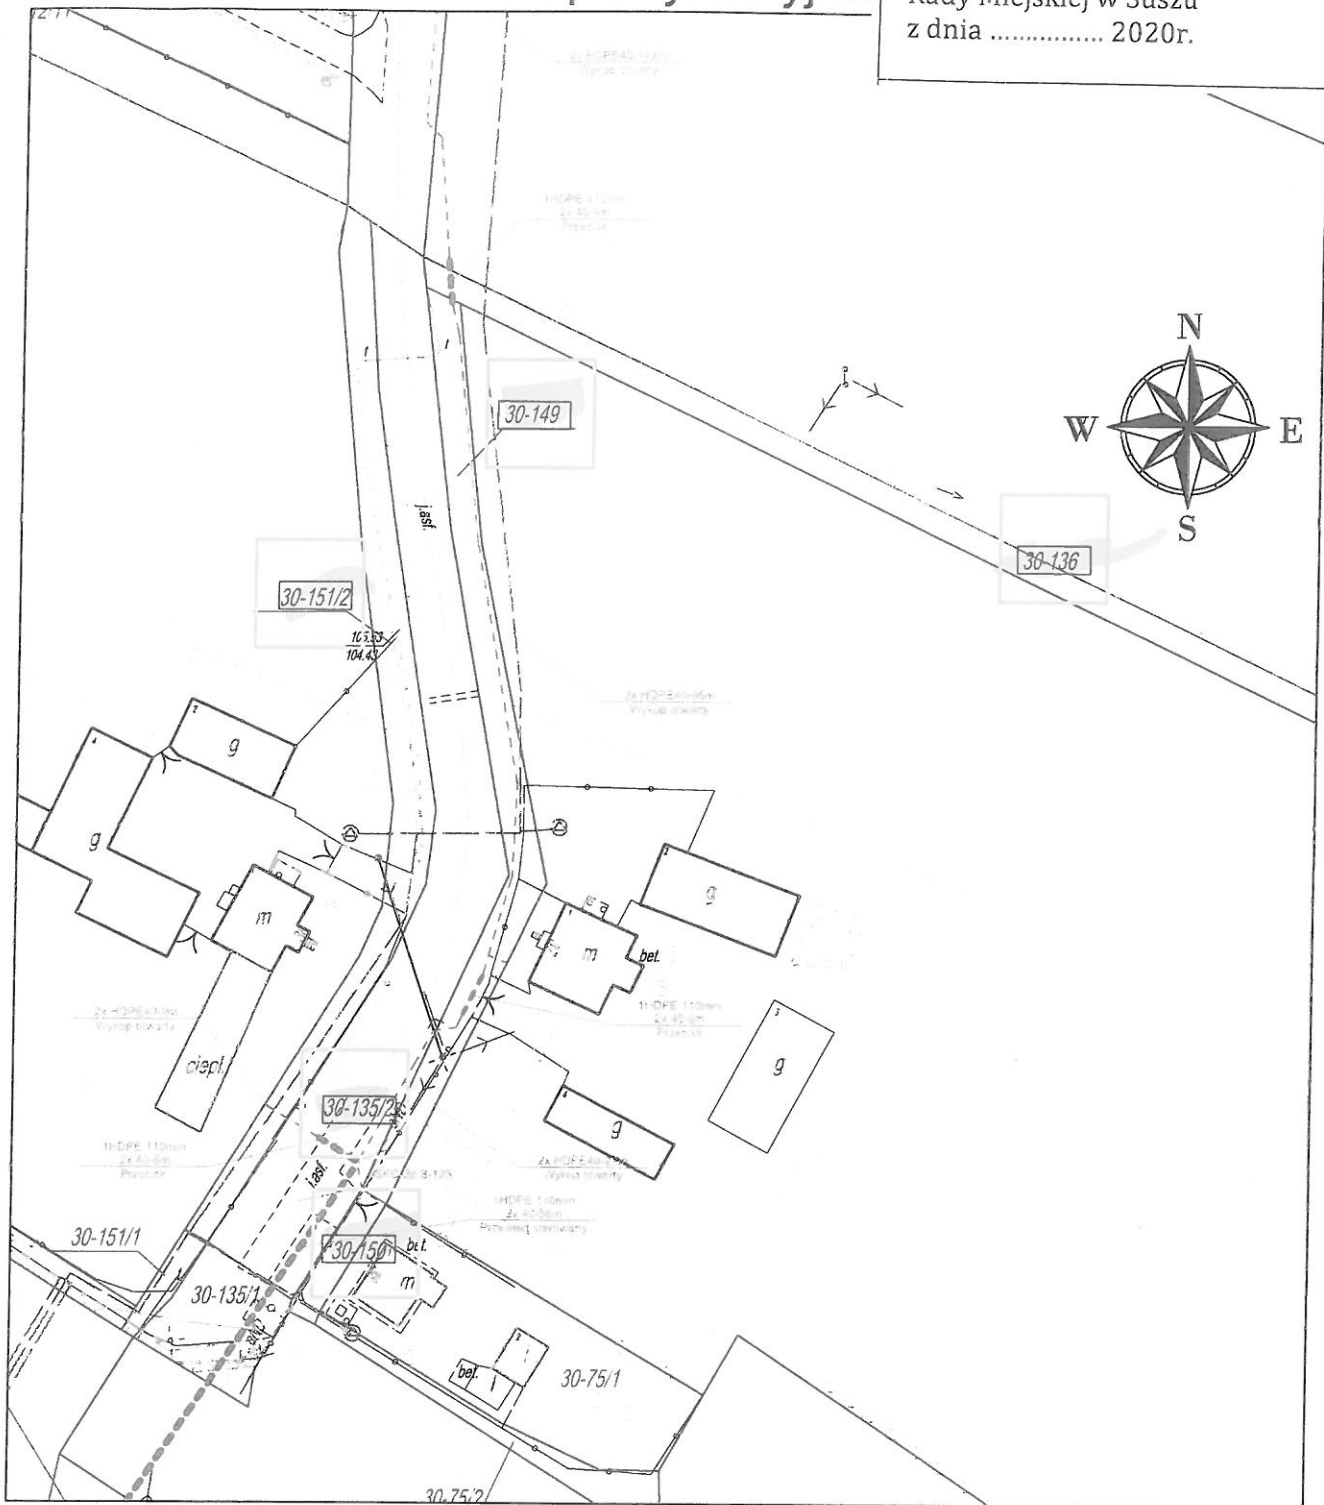

## Oznaczenia:


- Istniejący słup en. niskiego napięcia
- Istniejący słup en. niskiego napięcia z lampą
- Projektowane napowietrzne kable światłowodowe
- Numer działki
- Projektowana studnia kablowa
- Projektowany rurociąg
- Projektowana rura osłonowa
- Projektowana mufa napowietrzna na elewacji budynku

|   |   |                             |                    |                  |                                                                                       |          |            |  |               |               |
|---|---|-----------------------------|--------------------|------------------|---------------------------------------------------------------------------------------|----------|------------|--|---------------|---------------|
| Wykonawca:   | Tytuł Projektu:   | Skala: 1:1000               |                    |                  |                                                                                       |          | Format: A4 |  | Nr rysunku: 2 | Arkusz: 10/13 |
| <br>IRIS Telecommunication Poland Sp. z o.o.<br>ul. Sienkiewicza 85 87, 90-059 Łódź | Budowa telekomunikacyjnej linii kablowej na terenie miejscowości Babięty Wielkie, Redaki, Różanki, gm. Susz, pow. łódzki | Projekt ID: 3.6.28.54       | Imię i Nazwisko    | Numer Uprawnień  | Podpis                                                                                | Data     |            |  |               |               |
|   |   | Nr obszaru: 3               | Maciej Staskiewicz | WAH/0148/PWOT/05 |  | 11. 2019 |            |  |               |               |
| Inwestor:   | Temat Rysunku:   | Kod obszaru: ELB            | Tomasz Michalski   |                  |  | 11. 2019 |            |  |               |               |
| <br>Nexera Sp. z o.o.<br>ul. Jana Pawła II 29, Alchem Plaza, VI p. 00-867 Warszawa  | Budowa telekomunikacyjnej linii kablowej na działkach 150, 135/2, 151/2, 149, 136 obr. Redaki                            | Nr Szafy Dostępowej: 533023 |                    |                  |                                                                                       | 11. 2019 |            |  |               |               |



# Mapa sytuacyjna

Załącznik Nr 14 do Uchwały Nr ..... / ..... / 201  
Rady Miejskiej w Suszu  
z dnia ..... 2020r.

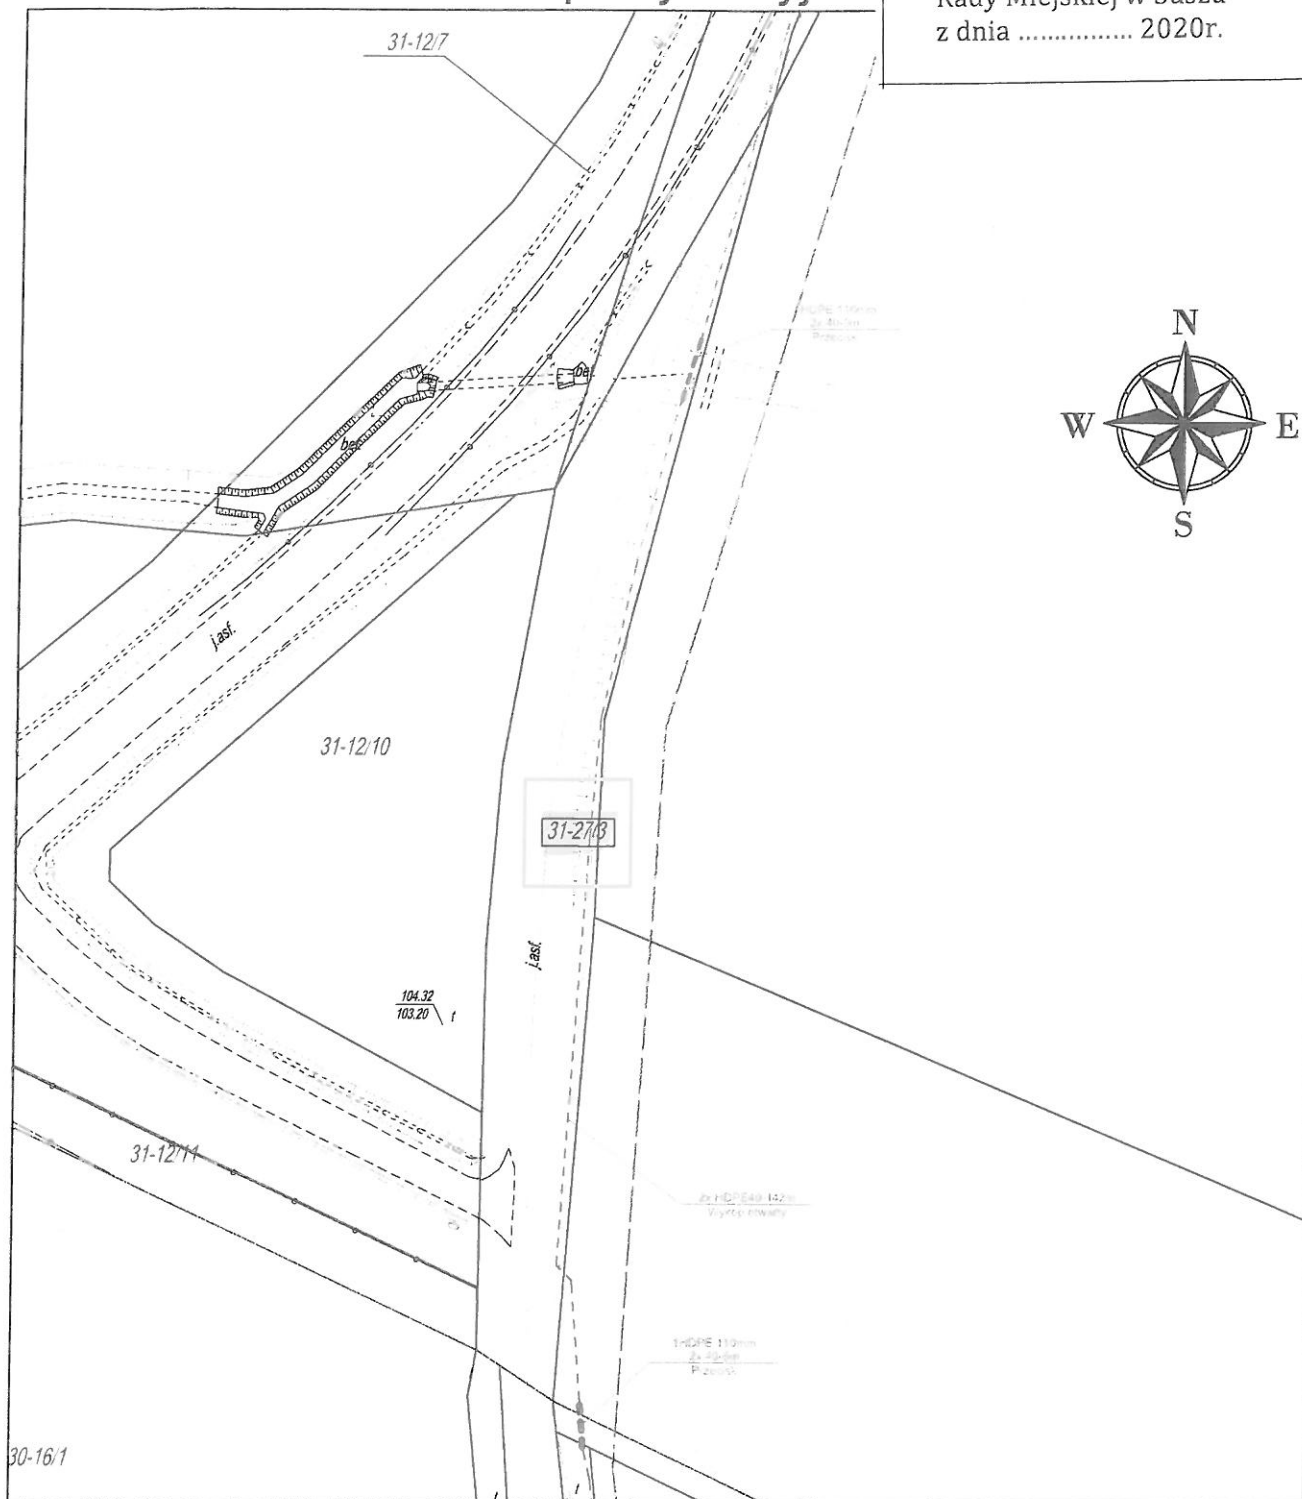

## Oznaczenia:

- Istniejący słup en. niskiego napięcia
- Istniejący słup en. niskiego napięcia z lampą
- ~~~~~ Projektowane napowietrzne kable światłowodowe

1:10

Numer działki

---

Projektowany rurociąg

---

Projektowana rura osłonowa

□

Projektowana studnia kablowa


○

Projektowana mufa napowietrzna na elewacji budynku

|   |   |                                                                        |   |                                                               |                                                                       |
|---|---|------------------------------------------------------------------------|---|---------------------------------------------------------------|-----------------------------------------------------------------------|
| <p>Wykonawca:</p> <p><b>IRIS</b> IRIS Telecommunication Poland Sp. z o.o.<br/>ul. Sienkiewicza 85 87, 90-059 Łódź</p> | <p>Tytuł Projektu:</p> <p>Budowa telekomunikacyjnej linii kablowej na terenie miejscowości Babięty Wielkie, Redaki, Różanki, gm. Susz, pow. łódzki</p> | <p>Skala: 1:1000</p> <p>Projekt ID: 3.6.28.54</p> <p>Nr obszaru: 3</p> | <p>Format: A4</p> <p>Imię i Nazwisko: Maciej Staskiewicz</p> <p>Kod obszaru: ELB</p> <p>Nr Szafy Dostępowej: 533023</p> | <p>Nr rysunku: 2</p> <p>Numer Uprawnień: WAM/0148/PWOT/05</p> | <p>Arkusz: 11/13</p> <p>Podpis: [Signature]</p> <p>Data: 11. 2019</p> |
| <p>Inwestor:</p> <p><b>NEXERA</b> Nexera Sp. z o.o.<br/>Al. Jana Pawła II 29, Atrium Plaza VI p. 00-667 Warszawa</p>  | <p>Temat Rysunku:</p> <p>Budowa telekomunikacyjnej linii kablowej na działkach 27/3 obr. Różanki</p>                                                   |                                                                        |   |                                                               | <p>11. 2019</p>                                                       |

# Mapa sytuacyjna

Załącznik Nr 15 do Uchwały Nr ..... / ..... / 2020  
Rady Miejskiej w Suszu  
z dnia ..... 2020r.

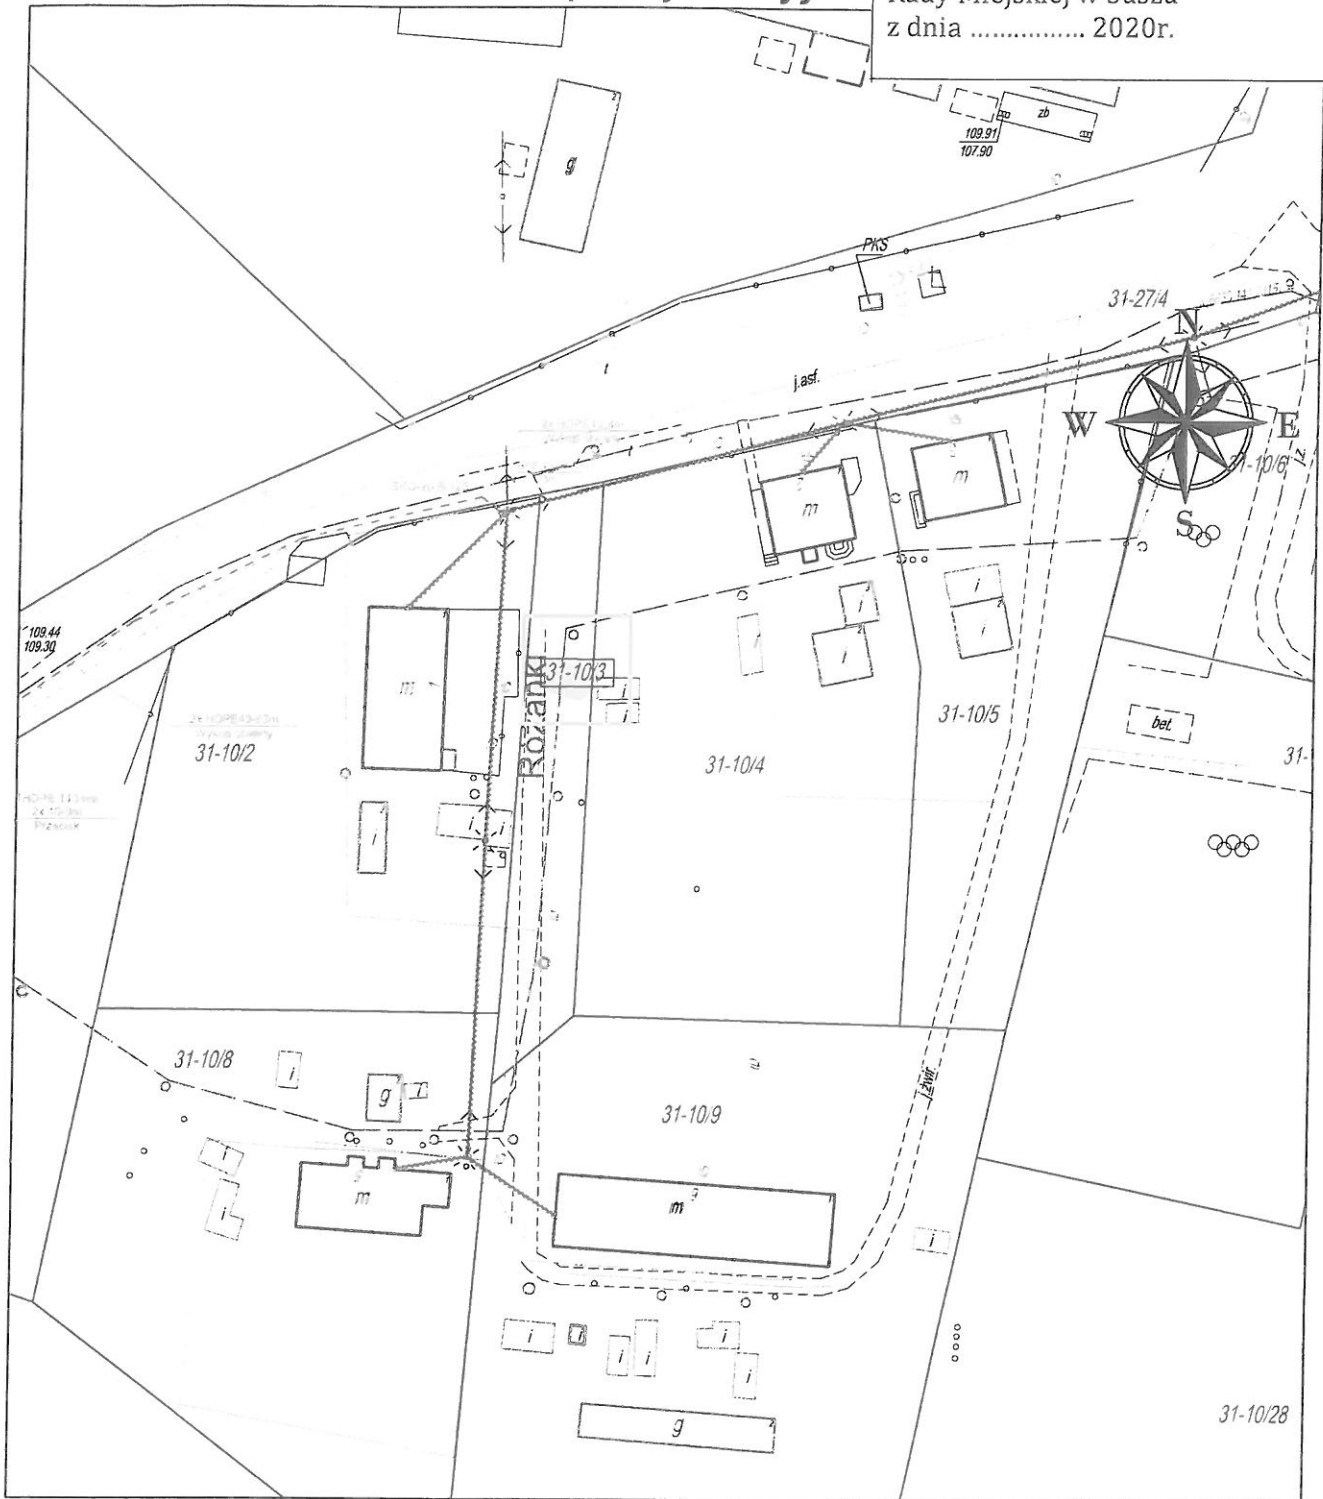


## Oznaczenia:

- Istniejący słup en. niskiego napięcia
- Istniejący słup en. niskiego napięcia z lampą
- ~~~~~ Projektowane napowietrzne kable światłowodowe
- 1/10 Numer działki
- - - - - Projektowany rurociąg
- — — Projektowana rura osłoniowa
- Projektowana studnia kablowa
- Projektowana mufa napowietrzna na elewacji budynku

|   |   |                                                                        |   |                                                                                          |                                            |
|---|---|------------------------------------------------------------------------|---|------------------------------------------------------------------------------------------|--------------------------------------------|
| <p>Wykonawca:</p> <p><b>IRIS</b> IRIS Telecommunication Poland Sp. z o.o.<br/>ul. Sienkiewicza 85 87, 90-059 Łódź</p>  | <p>Tytuł Projektu:</p> <p>Budowa telekomunikacyjnej linii kablowej na terenie miejscowości Babęty Wielkie, Redoki, Różanki, gm. Susz, pow. ławski</p> | <p>Skala: 1:1000</p> <p>Projekt ID: 3.6.28.54</p> <p>Nr obszaru: 3</p> | <p>Format: A4</p> <p>Imię i Nazwisko: Maciej Stosiewicz</p> <p>Kod obszaru: ELB</p> <p>Nr Szafy Dostępowej: 533023</p> | <p>Nr rysunku: 2</p> <p>Numer uprawnień: WAM/0148/PWOT/05</p> <p>Podpis: [Signature]</p> | <p>Arkusz: 12/13</p> <p>Data: 11. 2019</p> |
| <p>Inwestor:</p> <p><b>NEXERA</b> Nexera Sp. z o.o.<br/>ul. Jana Pawła II 29, Aliphan Plaza, VI p. 00-857 Warszawa</p> | <p>Temat Rysunku:</p> <p>Budowa telekomunikacyjnej linii kablowej na działkach 10/3 obr. Różanki</p>                                                  |                                                                        |   |                                                                                          | <p>Data: 11. 2019</p>                      |

# Mapa sytuacyjna

Załącznik Nr 16 do Uchwały Nr ..... / ..... / 2020  
Rady Miejskiej w Suszu  
z dnia ..... 2020r.

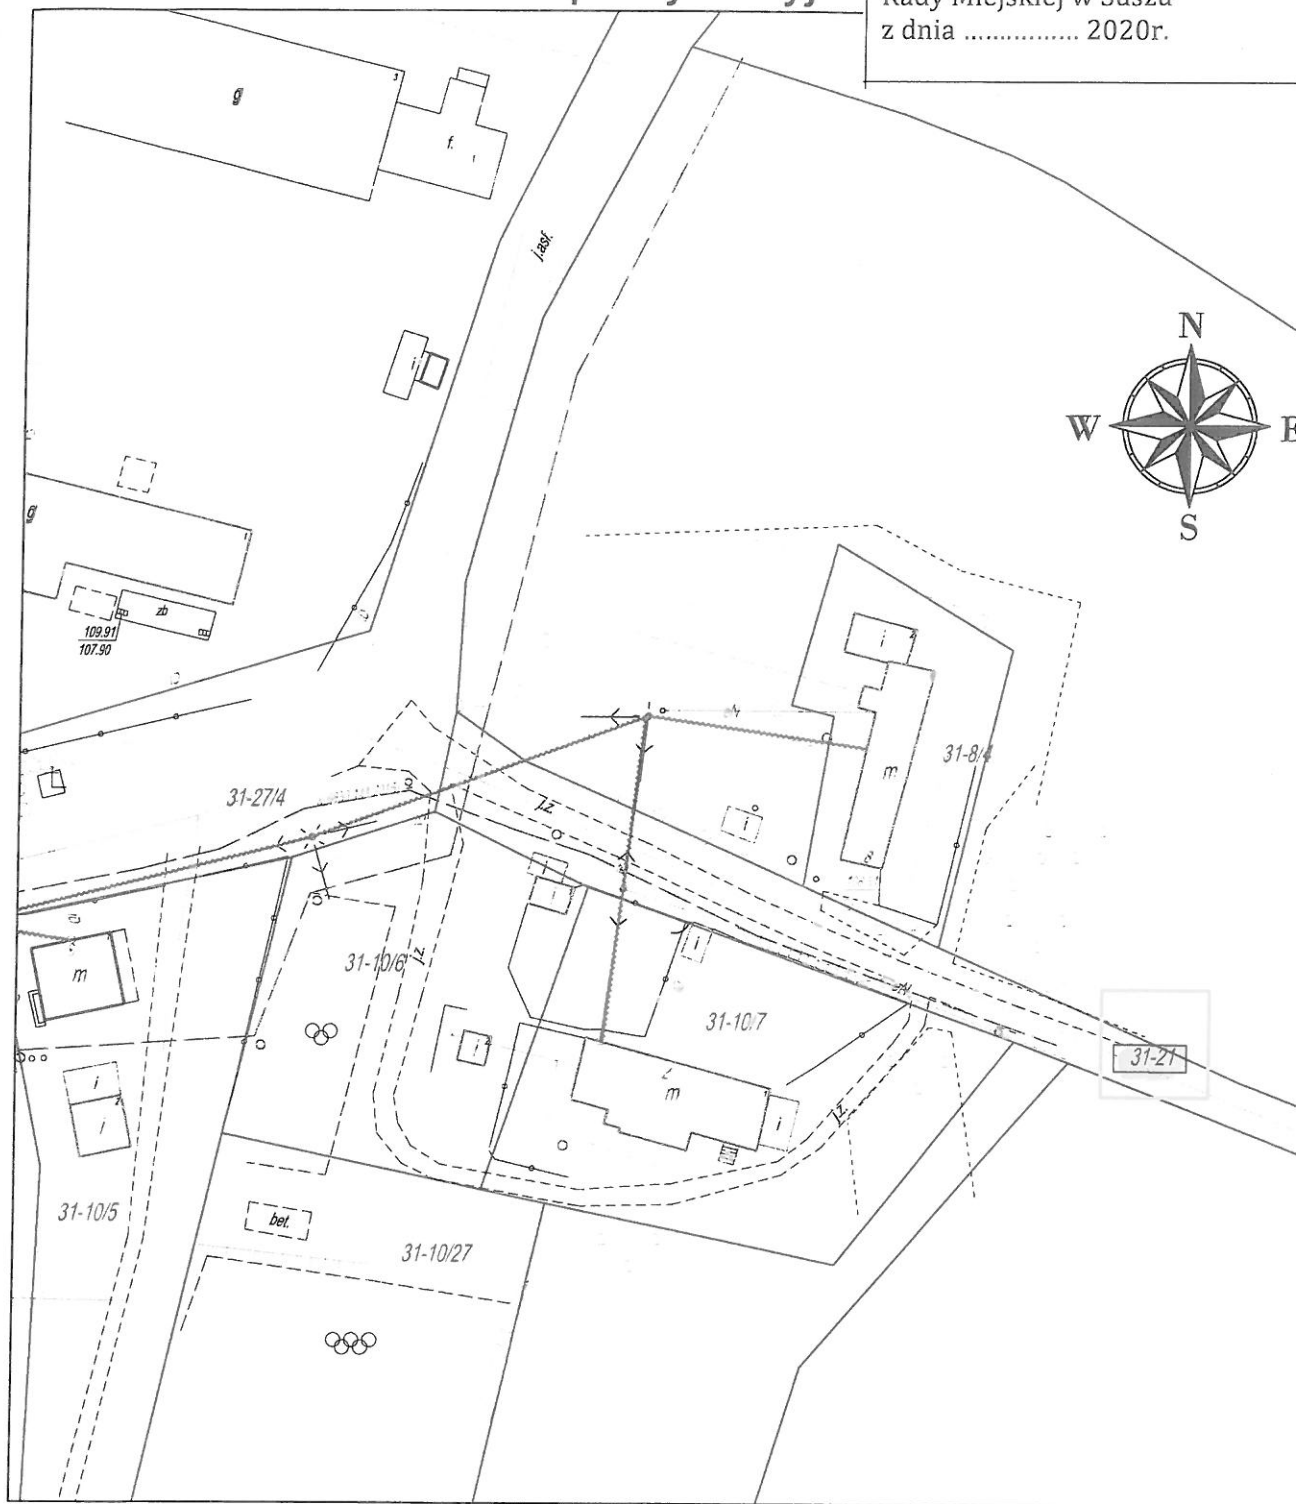

## Oznaczenia:

- Istniejący słup en. niskiego napięcia
- Istniejący słup en. niskiego napięcia z lampą
- ~~~~~ Projektowane napowietrzne kable światłowodowe

1/10

Numer działki

---

Projektowany rurociąg

---

Projektowana rura osłonowa


□

Projektowana studnia kablowa

○

Projektowana mufa napowietrzna na elewacji budynku

|   |   |                                                                        |   |
|---|---|------------------------------------------------------------------------|---|
| <p>Wykonawca:</p> <p><b>IRIS</b> IRIS Telecommunication Poland Sp. z o.o.<br/>ul. Sienkiewicza 85 87, 90-059 Łódź</p> | <p>Tytuł Projektu:</p> <p>Budowa telekomunikacyjnej linii kablowej na terenie miejscowości Babięty Wielkie, Redaki, Różanki, gm. Susz, pow. łódzki</p> | <p>Skala: 1:1000</p> <p>Projekt ID: 3.6.28.54</p> <p>Nr obszaru: 3</p> | <p>Format: A4</p> <p>Nr rysunku: 2</p> <p>Arkusz: 13/13</p> <p>Imię i Nazwisko: Maciej Staskiewicz</p> <p>Numer Upoważnień: WAM/0148/PWOT/05</p> <p>Podpis: [Signature]</p> <p>Data: 11. 2019</p> |
| <p>Inwestor:</p> <p><b>NEXERA</b> Nexera Sp. z o.o.<br/>ul. Jana Pawła II 29, Arrium Plaza VI o. 00-667 Warszawa</p>  | <p>Temat Rysunku:</p> <p>Budowa telekomunikacyjnej linii kablowej na działkach 21 obr. Różanki</p>                                                     | <p>Kod obszaru: ELB</p> <p>Nr Szafy Dostępowej: 533023</p>             | <p>Imię i Nazwisko: Tomasz Michalski</p> <p>Podpis: [Signature]</p> <p>Data: 11. 2019</p>   |

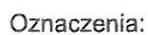


- Oznaczenia:
- |                                                                                     |                                               |                                                                                     |                                                    |
|-------------------------------------------------------------------------------------|-----------------------------------------------|-------------------------------------------------------------------------------------|----------------------------------------------------|
|  | Istniejący słup en. niskiego napięcia         |  | Numer działki                                      |
|  | Istniejący słup en. niskiego napięcia z lampą |  | Projektowany rurociąg                              |
|  | Projektowane napowietrzne kable światłowodowe |  | Projektowana rura osłonowa                         |
|                                                                                     |                                               |  | Projektowana studnia kablowa                       |
|                                                                                     |                                               |  | Projektowana mufa napowietrzna na elewacji budynku |

|   |   |                                |                    |                  |                                                                                       |         |
|---|---|--------------------------------|--------------------|------------------|---------------------------------------------------------------------------------------|---------|
| Wykonawca:   | Tytuł Projektu:   | Skala:<br>1:1000               | Format:<br>A4      | Nr rysunku:<br>2 | Arkusze:<br>1/4                                                                       |         |
|  <b>IRIS Telecommunication Poland Sp. z o.o.</b><br>ul. Sienkiewicza 85 87, 90-059 Łódź         | Budowa telekomunikacyjnej linii kablowej na terenie miejscowości Babięty Wielkie, Redaki, Różanki, gm. Susz, pow. ławski | Projekt ID:<br>3.6.28.54       | Imię i Nazwisko    | Numer Uprawnień  | Podpis                                                                                | Data    |
|   |   | Nr obszaru:<br>3               | Maciej Staskiewicz | WAM/0148/PWCT/05 |  | 11.2019 |
| Inwestor:   | Temat Rysunku:   | Kod obszaru:<br>ELB            | Tomasz Michalski   |                  |  | 11.2019 |
|  <b>Nexera Sp. z o.o.</b><br>Al. Józefa Piłsudskiego 29, Alchem Plaza, Warszawa 00-667 Warszawa | Budowa telekomunikacyjnej linii kablowej na działkach 26, 26/3, 26/6, 26/10, obr. Babięty Wielkie                        | Nr Szafy Dostępowej:<br>533023 |                    |                  |                                                                                       | 11.2019 |

# Mapa sytuacyjna

Załącznik Nr 18 do Uchwały Nr ..... / ..... / 2020  
Rady Miejskiej w Suszu  
z dnia ..... 2020r.

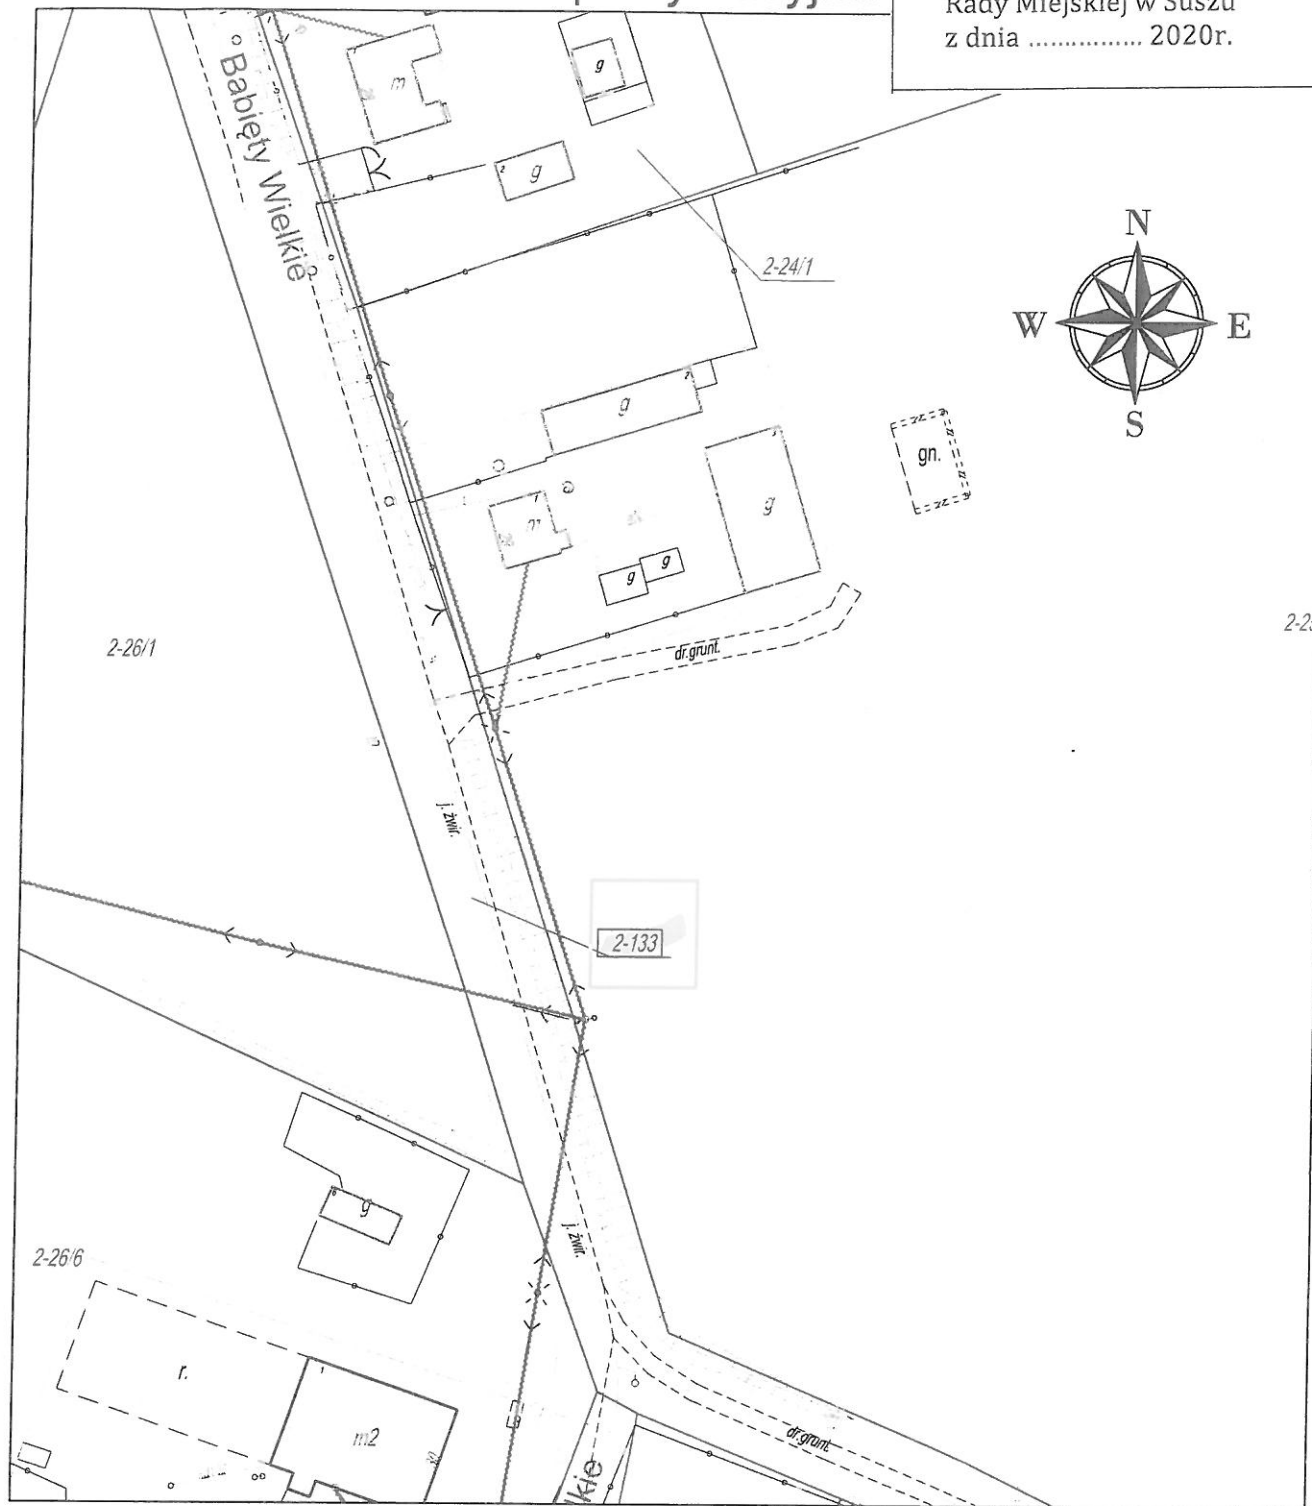

## Oznaczenia:

- Istniejący słup en. niskiego napięcia
- Istniejący słup en. niskiego napięcia z lampą
- ~~~~~ Projektowane napowietrzne kable światłowodowe



Numer działki



Projektowany rurociąg



Projektowana rura osłonowa



Projektowana studnia kablowa




Projektowana mufa napowietrzna na elewacji budynku

|   |   |                             |                                     |                                   |                                    |
|---|---|-----------------------------|-------------------------------------|-----------------------------------|------------------------------------|
| <b>Wykonawca:</b><br> <b>IRIS Telecommunication Poland Sp. z o.o.</b><br>ul. Sienkiewicza 85 87, 90-059 Łódź | <b>Tytuł Projektu:</b><br>Budowa telekomunikacyjnej linii kablowej na terenie miejscowości Bąbiety Wielkie, Redaki, Różanki, gm. Susz, pow. łódzki | Skala: 1:1000               | Format: A4                          | Nr rysunku: 2                     | Arkusz: 1/13                       |
|   |   | Projekt ID: 3.6.28.54       | Imię i Nazwisko: Maciej Staskiewicz | Numer Uprawnień: WAM/0148/PWOT/05 | Podpis: [Signature] Data: 11. 2019 |
| <b>Inwestor:</b><br> <b>Nexera Sp. z o.o.</b><br>al. Jana Pawła II 29, Altrum Włata, VI D. 00-657 Warszawa   | <b>Temat Rysunku:</b><br>Budowa telekomunikacyjnej linii kablowej na działce 133 obr. Bąbiety Wielkie                                              | Kod obszaru: ELB            | Tomasz Michalski                    |                                   | 11. 2019                           |
|   |   | Nr Szafy Dostępowej: 533023 |                                     |                                   | 11. 2019                           |

# Mapa sytuacyjna

Załącznik Nr 19 do Uchwały Nr ..... / ..... / 2020  
Rady Miejskiej w Suszu  
z dnia ..... 2020r.

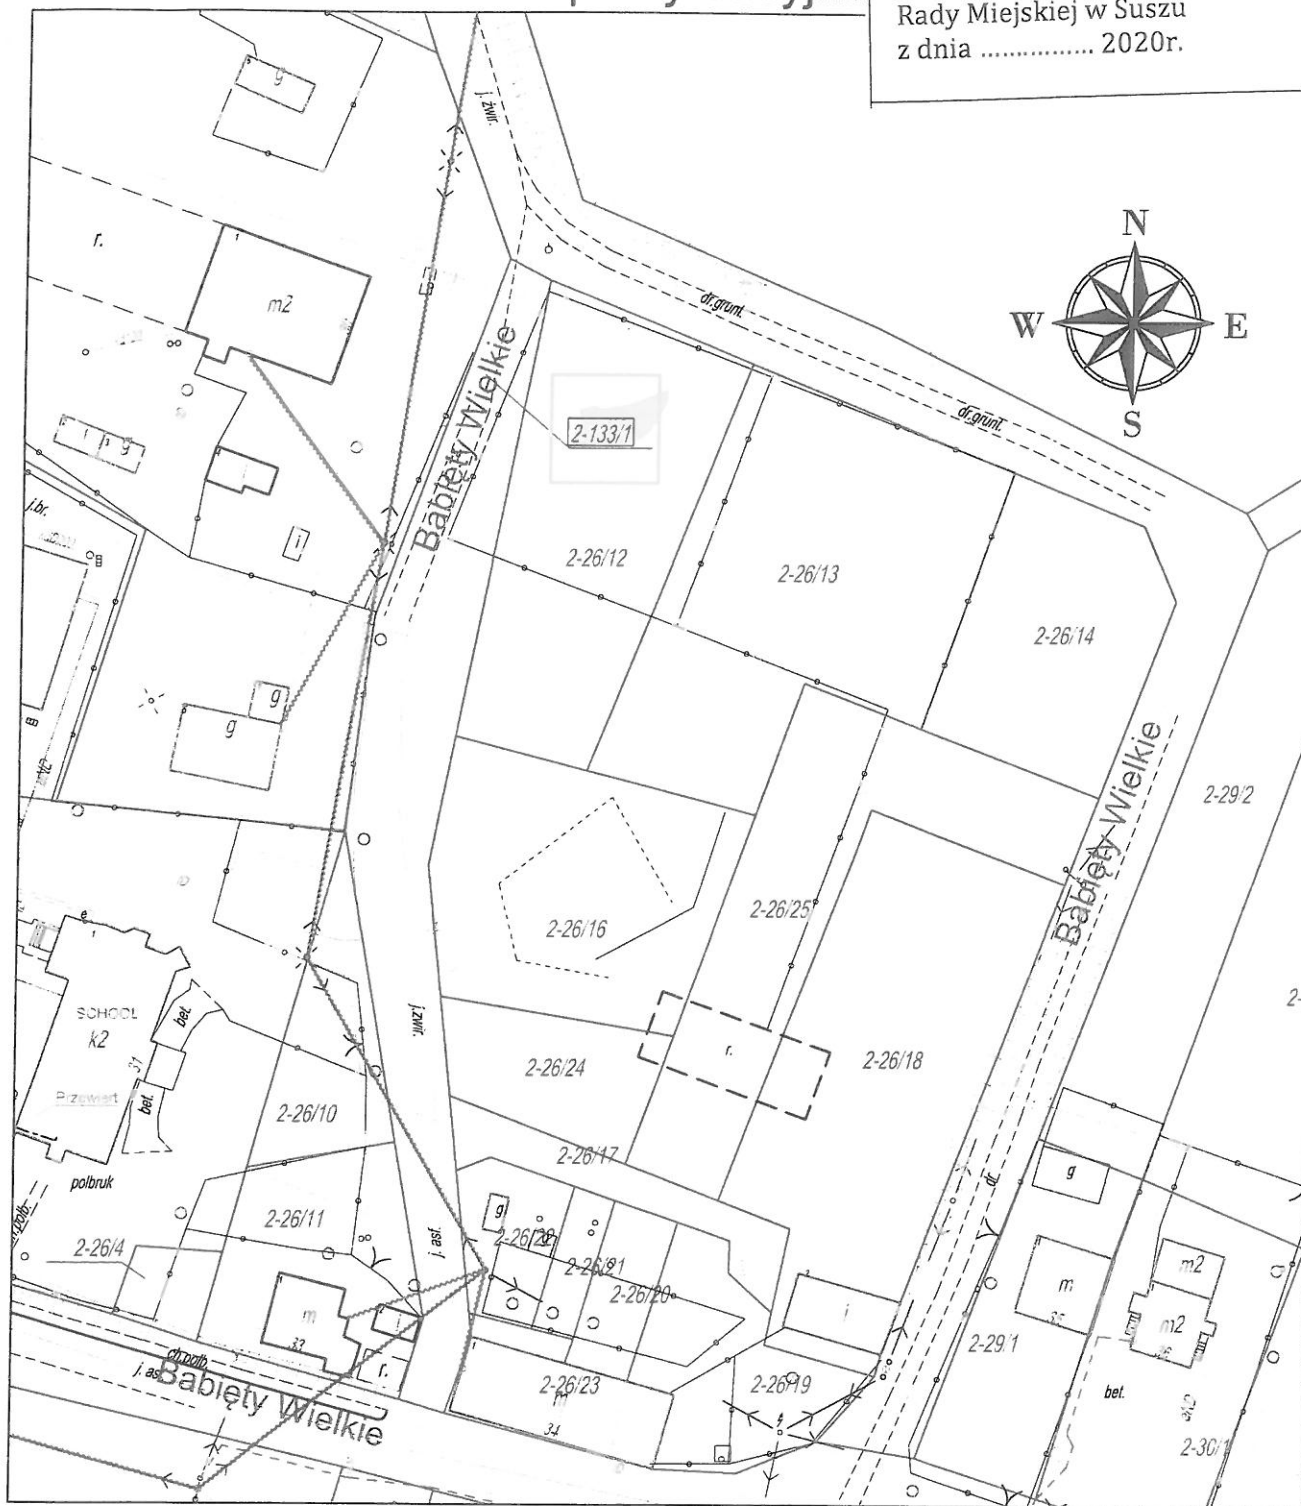

## Oznaczenia:

- Istniejący słup en. niskiego napięcia
- Istniejący słup en. niskiego napięcia z lampą
- ~~~~~ Projektowane napowietrzne kable światłowodowe



Numer działki



Projektowany rurociąg



Projektowana rura osłonowa



Projektowana studnia kablowa




Projektowana mufa napowietrzna na elewacji budynku

|   |   |                             |                    |                  |                                                                                                |
|---|---|-----------------------------|--------------------|------------------|------------------------------------------------------------------------------------------------|
| <b>Wykonawca:</b><br> <b>IRIS Telecommunication Poland Sp. z o.o.</b><br>ul. Sienkiewicza 85 87, 90-059 Łódź | <b>Tytuł Projektu:</b><br>Budowa telekomunikacyjnej linii kablowej na terenie miejscowości Babiety Wielkie, Redoki, Różanki, gm. Susz, pow. łódzki | Skala: 1:1000               | Format: A4         | Nr rysunku: 2    | Arkusz: 2/13                                                                                   |
|   |   | Projekt ID: 3.6.28.54       | Imię i Nazwisko    | Numer Upewnien   | Podpis Data                                                                                    |
|   |   | Nr obszaru: 3               | Maciej Staskiewicz | WAM/0148/PWOT/05 |  11. 2019 |
| <b>Inwestor:</b><br> <b>Nexera Sp. z o.o.</b><br>ul. Jana Pawła II 29 Altrum Plaza VI d. 00-867 Warszawa     | <b>Temat Rysunku:</b><br>Budowa telekomunikacyjnej linii kablowej na działce 133/1 obr. Babiety Wielkie                                            | Kod obszaru: ELB            | Tomasz Michalski   |                  |  11. 2019 |
|   |   | Nr Szafy Dostępowej: 533023 |                    |                  | 11. 2019                                                                                       |
|   |   |                             |                    |                  |                                                                                                |



# Mapa sytuacyjna

Załącznik Nr 20 do Uchwały Nr ..... / ..... / 2020  
Rady Miejskiej w Suszu  
z dnia ..... 2020r.

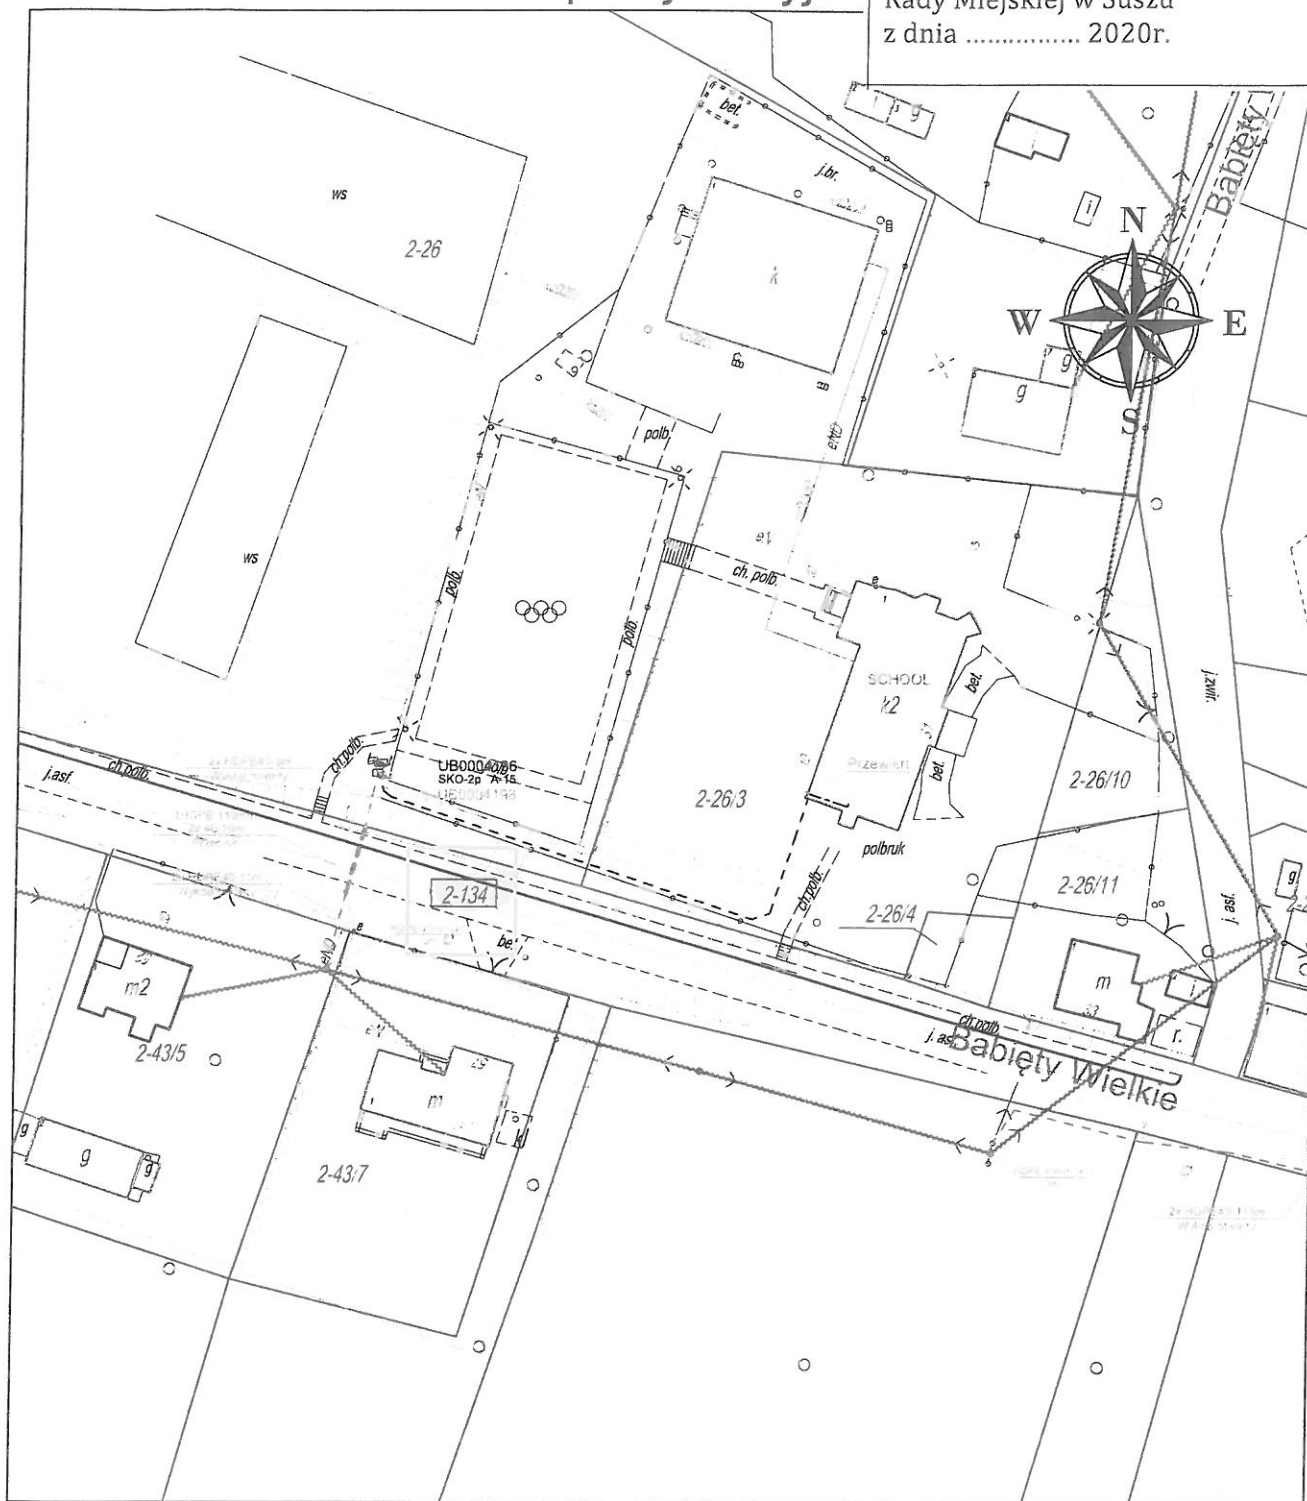

## Oznaczenia:

—•— Istniejący słup en. niskiego napięcia

—••— Istniejący słup en. niskiego napięcia z lampą

~~~~~ Projektowane napowietrzne kable światłowodowe

1:10

Numer działki

Projektowany rurociąg

Projektowana rura osłoniowa

□

Projektowana studnia kablowa


○

Projektowana mufa napowietrzna na elewacji budynku

| | | | | | |
|---|--|-----------------------------|-------------------------------------|-----------------------------------|------------------------------------|
| Wykonawca:
 IRIS Telecommunication Poland Sp. z o.o.
ul. Sienkiewicza 85 87, 90-059 Łódź | Tytuł Projektu:
Budowa telekomunikacyjnej linii kablowej na terenie miejscowości Babięty Wielkie, Redaki, Różanki, gm. Susz, pow. łódzki | Skala: 1:1000 | Format: A4 | Nr rysunku: 2 | Arkusz: 3a/13 |
| | | Projekt ID: 3.6.28.54 | Imię i Nazwisko: Maciej Staskiewicz | Numer Uprawnień: WAM/0148/PWOT/05 | Podpis: [Signature] Data: 11. 2019 |
| Inwestor:
 NEXERA Sp. z o.o.
al. Jana Pawła II 29, Altrum Plaza, VI p. 00-567 Warszawa | Temat Rysunku:
Budowa telekomunikacyjnej linii kablowej na działce 134 obr. Babięty Wielkie | Kod obszaru: ELB | Imię i Nazwisko: Tomasz Michalski | | 11. 2019 |
| | | Nr Szafy Dostępowej: 533023 | | | 11. 2019 |

Mapa sytuacyjna

Załącznik Nr 21 do Uchwały Nr / / 2020
Rady Miejskiej w Suszu
z dnia 2020r.

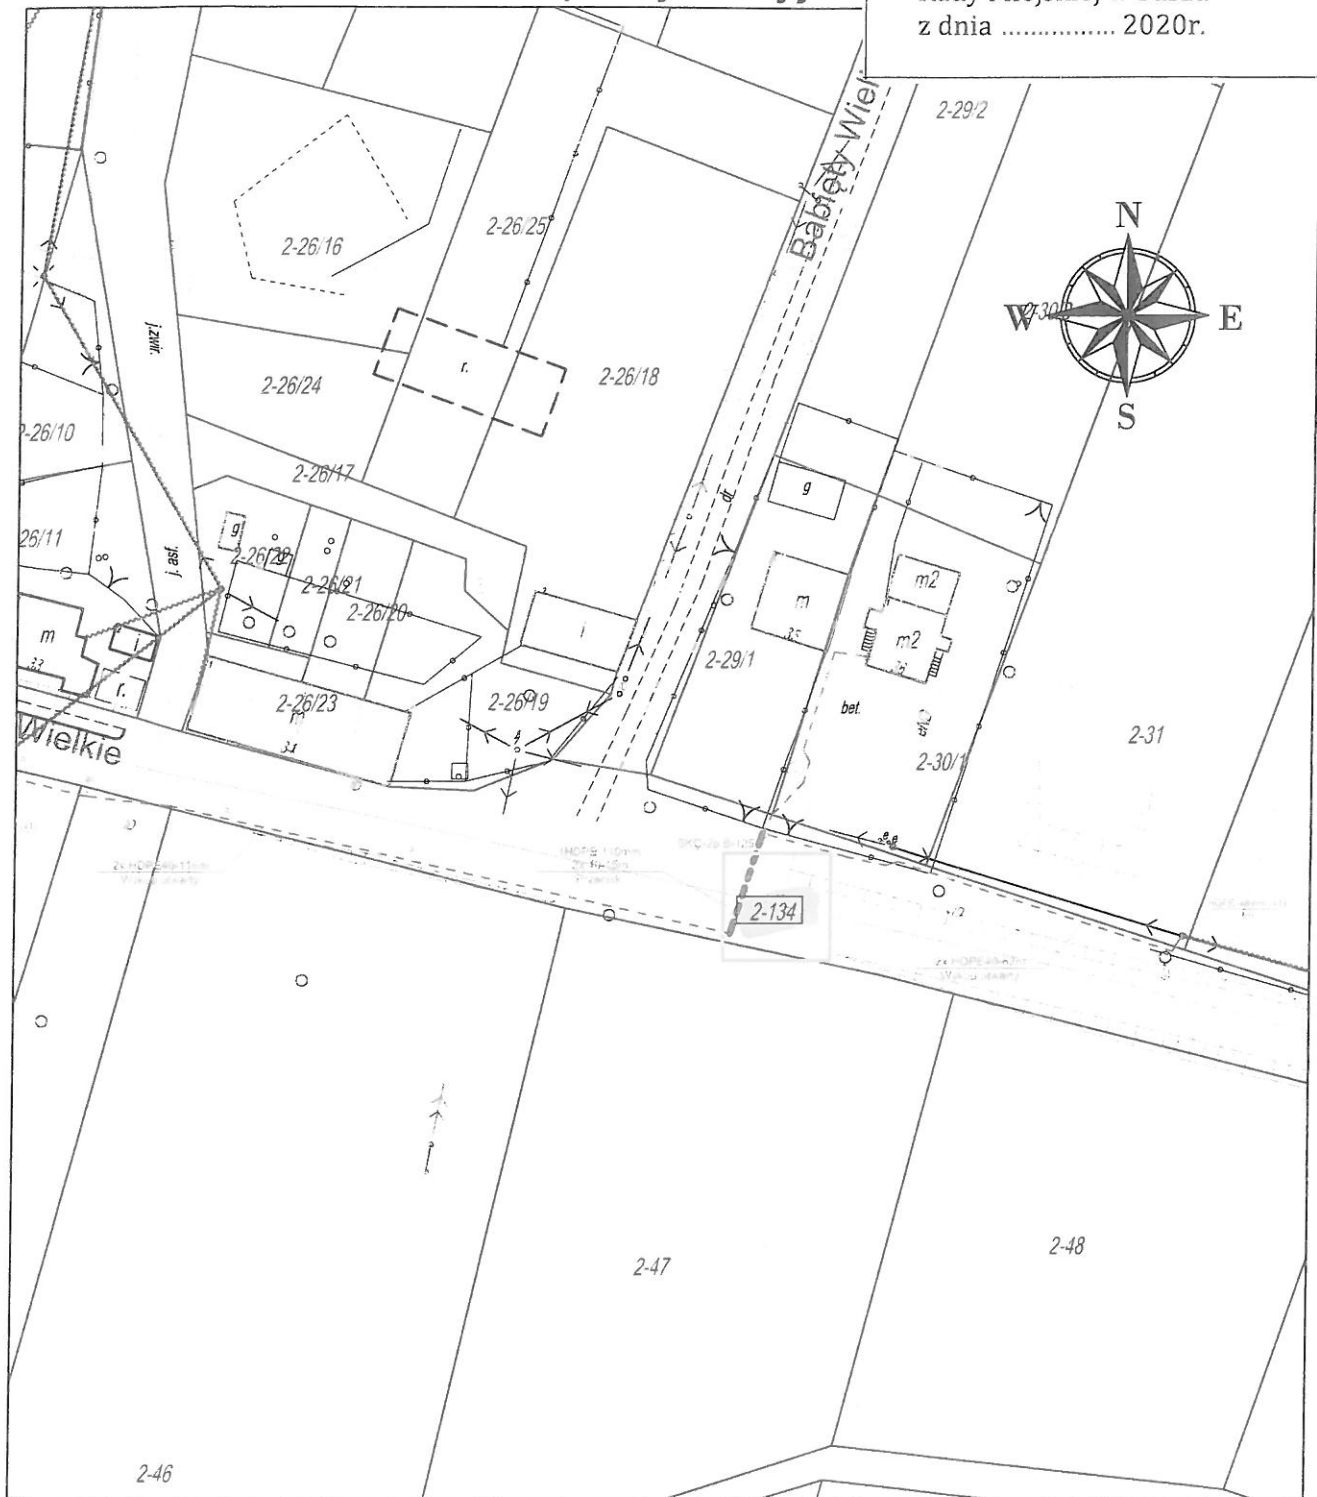


Oznaczenia:

| | | | |
|--|---|--|--|
| | Istniejący słup en. niskiego napięcia | | Numer działki |
| | Istniejący słup en. niskiego napięcia z lampą | | Projektowany rurociąg |
| | Projektowane napowietrzne kable światłowodowe | | Projektowana rura osłonowa |
| | | | Projektowana studnia kablowa |
| | | | Projektowana mufa napowietrzna na elewacji budynku |

| | | | | | |
|---|--|-----------------------------|--------------------|------------------|---------------|
| Wykonawca:
IRIS Telecommunication Poland Sp. z o.o.
ul. Sienkiewicza 85 87, 90-059 Łódź | Tytuł Projektu:
Budowa telekomunikacyjnej linii kablowej na terenie miejscowości Babiety Wielkie, Redaki, Różanki, gm. Susz, pow. łódzki | Skala: 1:1000 | Format: A4 | Nr rysunku: 2b | Arkusz: 3b/13 |
| | | Projekt ID: 3.6.28.54 | Imię i Nazwisko | Numer Uprawnień | Podpis Data |
| | | Nr obszaru: 3 | Maciej Stoskiewicz | WAM/0148/PWOT/05 | 11. 2019 |
| | | Kod obszaru: ELB | Tomasz Michalski | | 11. 2019 |
| Inwestor:
Nexera Sp. z o.o.
Al. Jana Pawła II 29, Atrium Plaza, ul. 00-867 Warszawa | Temat Rysunku:
Budowa telekomunikacyjnej linii kablowej na działce 134 obr. Babiety Wielkie | Nr Szafy Dostępowej: 533023 | | | 11. 2019 |
| | | | | | |

Mapa sytuacyjna

Załącznik Nr 22 do Uchwały Nr / / 2020
Rady Miejskiej w Suszu
z dnia 2020r.

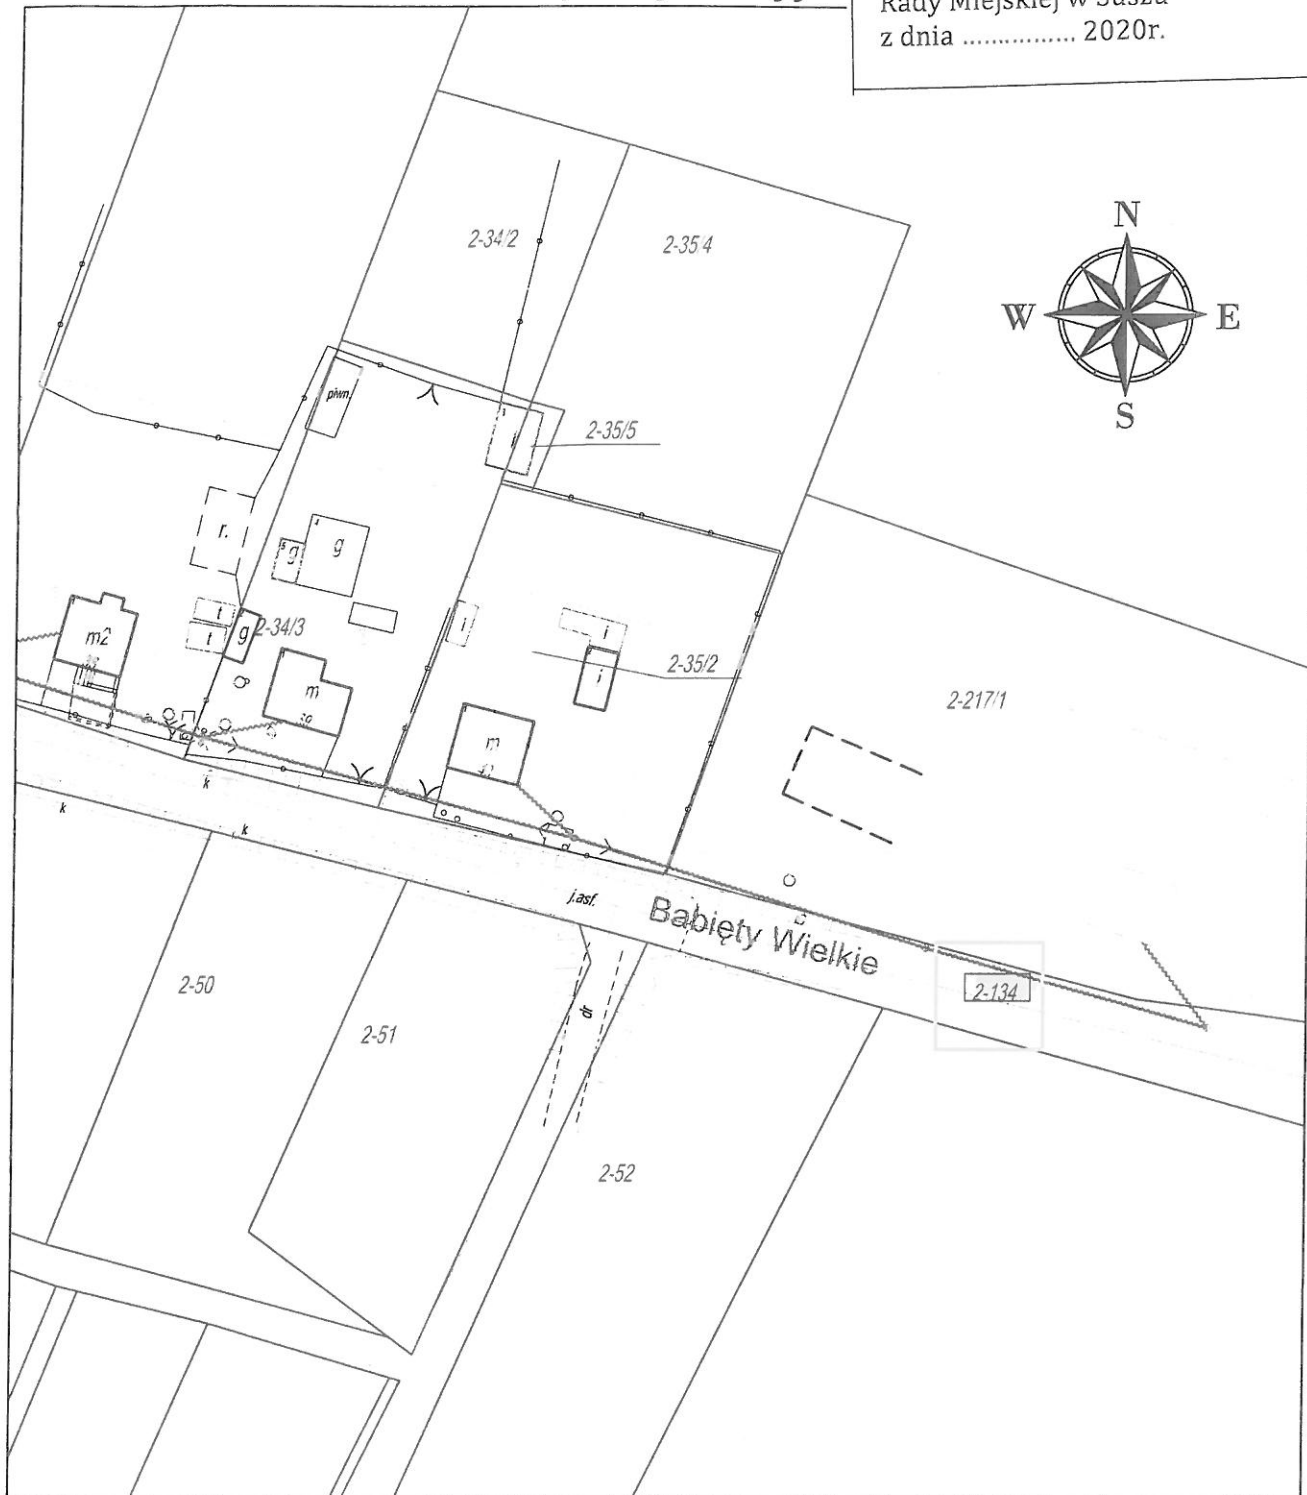

Oznaczenia:

- Istniejący słup en. niskiego napięcia
- Istniejący słup en. niskiego napięcia z lampą
- ~~~~~ Projektowane napowietrzne kable światłowodowe

1:100

□

○

Numer działki

Projektowany rurociąg

Projektowana rura osłonowa


Projektowana studnia kablowa

Projektowana mufa napowietrzna na elewacji budynku

| | | | | | |
|---|--|-------------------------------------|--|--|-------------------------------|
| <p>Wykonawca:</p> <p>IRIS IRIS Telecommunication Poland Sp. z o.o.
ul. Sienkiewicza 85 87, 90-059 Łódź</p> | <p>Tytuł Projektu:</p> <p>Budowa telekomunikacyjnej linii kablowej na terenie miejscowości Babiety Wielkie, Redaki, Różanki, gm. Susz, pow. łódzki</p> | <p>Skala:</p> <p>1:1000</p> | <p>Format:</p> <p>A4</p> | <p>Nr rysunku:</p> <p>2b</p> | <p>Arkusz:</p> <p>3c/13</p> |
| <p>Inwestor:</p> <p>NEXERA Nexera Sp. z o.o.
Al. Jana Pawła II 29, Atrium Plaza, VI p. 00-867 Warszawa</p> | <p>Temat Rysunku:</p> <p>Budowa telekomunikacyjnej linii kablowej na działce 134 obr. Babiety Wielkie</p> | <p>Projekt ID:</p> <p>3.6.28.54</p> | <p>Imię i Nazwisko</p> <p>Maciej Staskiewicz</p> | <p>Numer Uprawnień</p> <p>WAM/0148/PWOT/05</p> | <p>Podpis</p> <p>11. 2019</p> |
| | | <p>Nr obszaru:</p> <p>3</p> | <p>Kod obszaru:</p> <p>ELB</p> | <p>Nr Szafy</p> <p>533023</p> | <p>Data</p> <p>11. 2019</p> |

Mapa sytuacyjna

Załącznik Nr 23 do Uchwały Nr / / 2020
Rady Miejskiej w Suszu
z dnia 2020r.

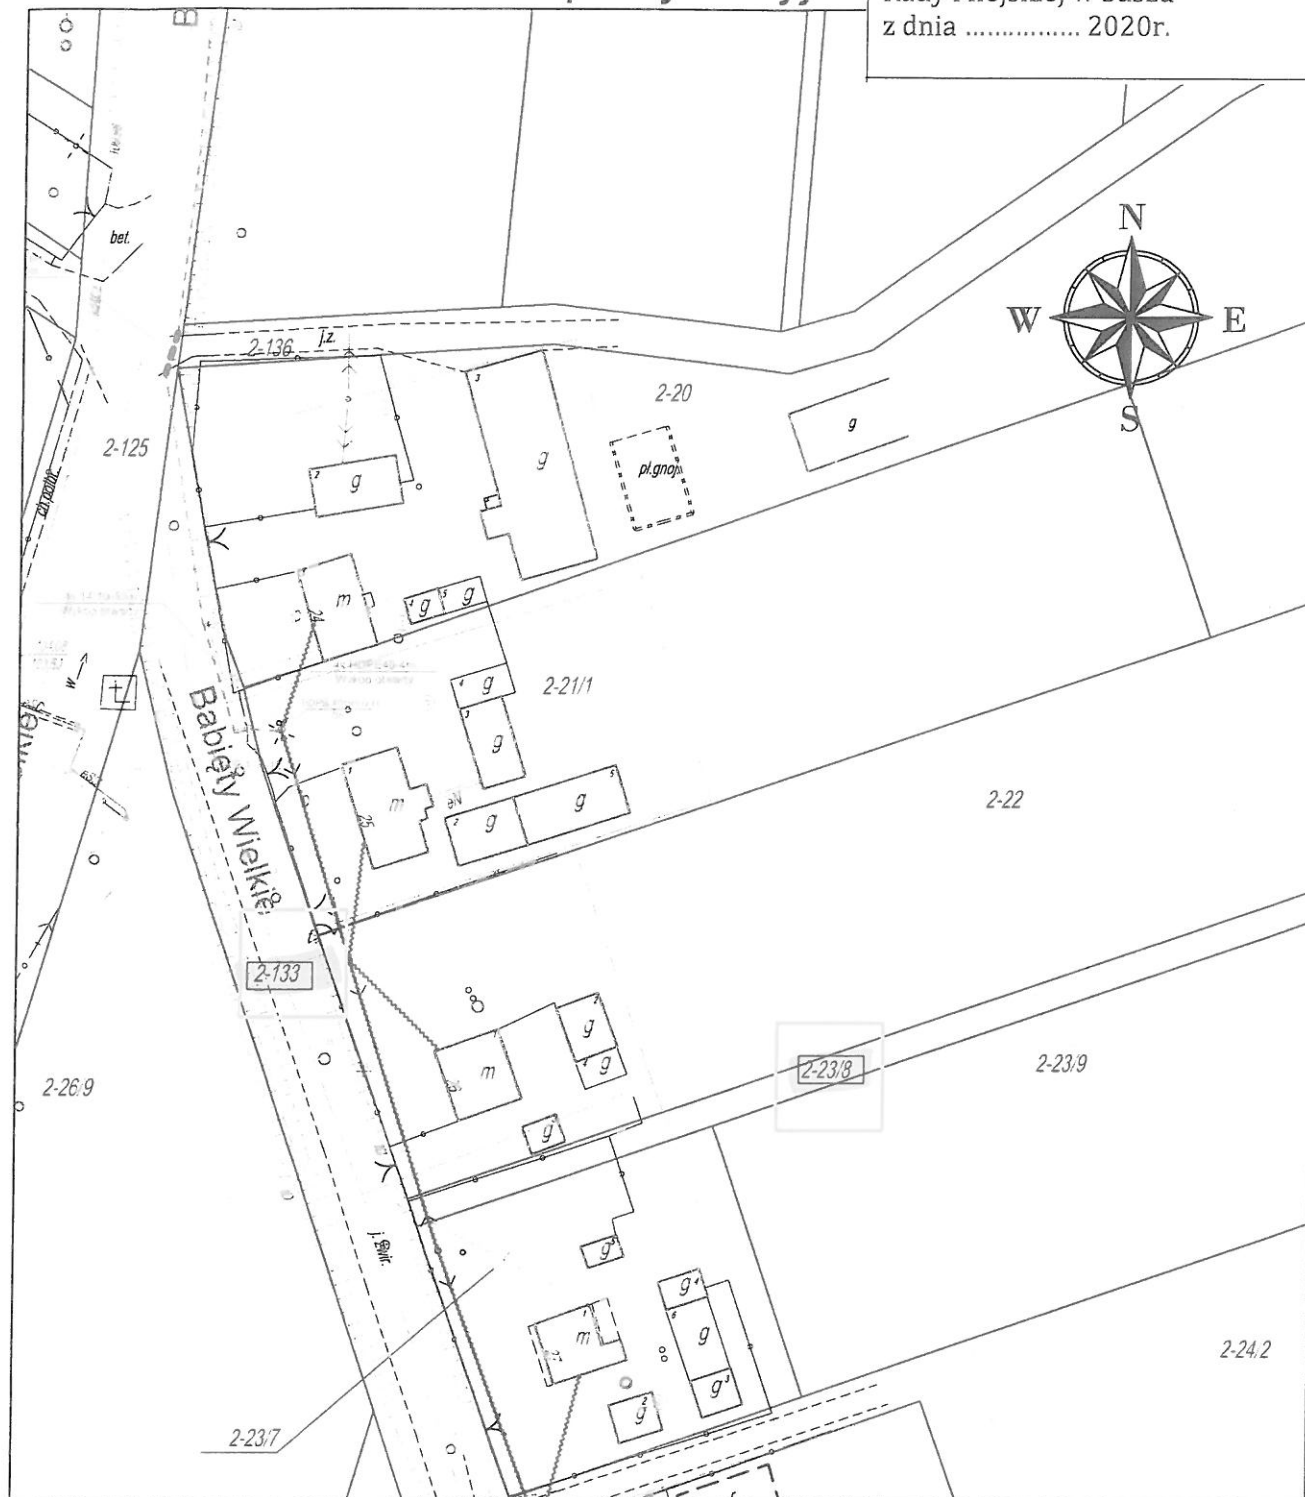

Oznaczenia:

- Istniejący słup en. niskiego napięcia
- Istniejący słup en. niskiego napięcia z lampą
- ~~~~~ Projektowane napowietrzne kable światłowodowe



Numer działki



Projektowany rurociąg



Projektowana rura osłonowa




Projektowana studnia kablowa



Projektowana mufa napowietrzna na elewacji budynku

| | | | | | |
|---|--|-----------------------------------|-----------------------|----------------------|---|
| Wykonawca:
 IRIS Telecommunication Poland Sp. z o.o.
ul. Sienkiewicza 85 87, 90-059 Łódź | Tytuł Projektu:
Budowa telekomunikacyjnej linii kablowej
na terenie miejscowości Babiety Wielkie,
Redaki, Różanki, gm. Susz, pow. łódzki | Skala:
1:1000 | Format:
A4 | Nr rysunku:
2 | Arkusz:
4/13 |
| | | Projekt ID:
3.6.28.54 | Imię i
Nazwisko | Numer
Uprawnień | Podpis
Data |
| Inwestor:
 Nexera Sp. z o.o.
Al. Jana Pawła II 29, Alifan Plaza, VI p. 00-857 Warszawa | Temat Rysunku:
Budowa telekomunikacyjnej linii
kablowej na działce 23/8, 133
obr. Babiety Wielkie | Nr obszaru:
3 | Maciej
Staskiewicz | WAM/0148/
PWOT/05 |  11.
2019 |
| | | Kod obszaru:
ELB | Tomasz
Michalski | |  11.
2019 |
| | | Nr Szafy
Dostępowej:
533023 | | | 11.
2019 |

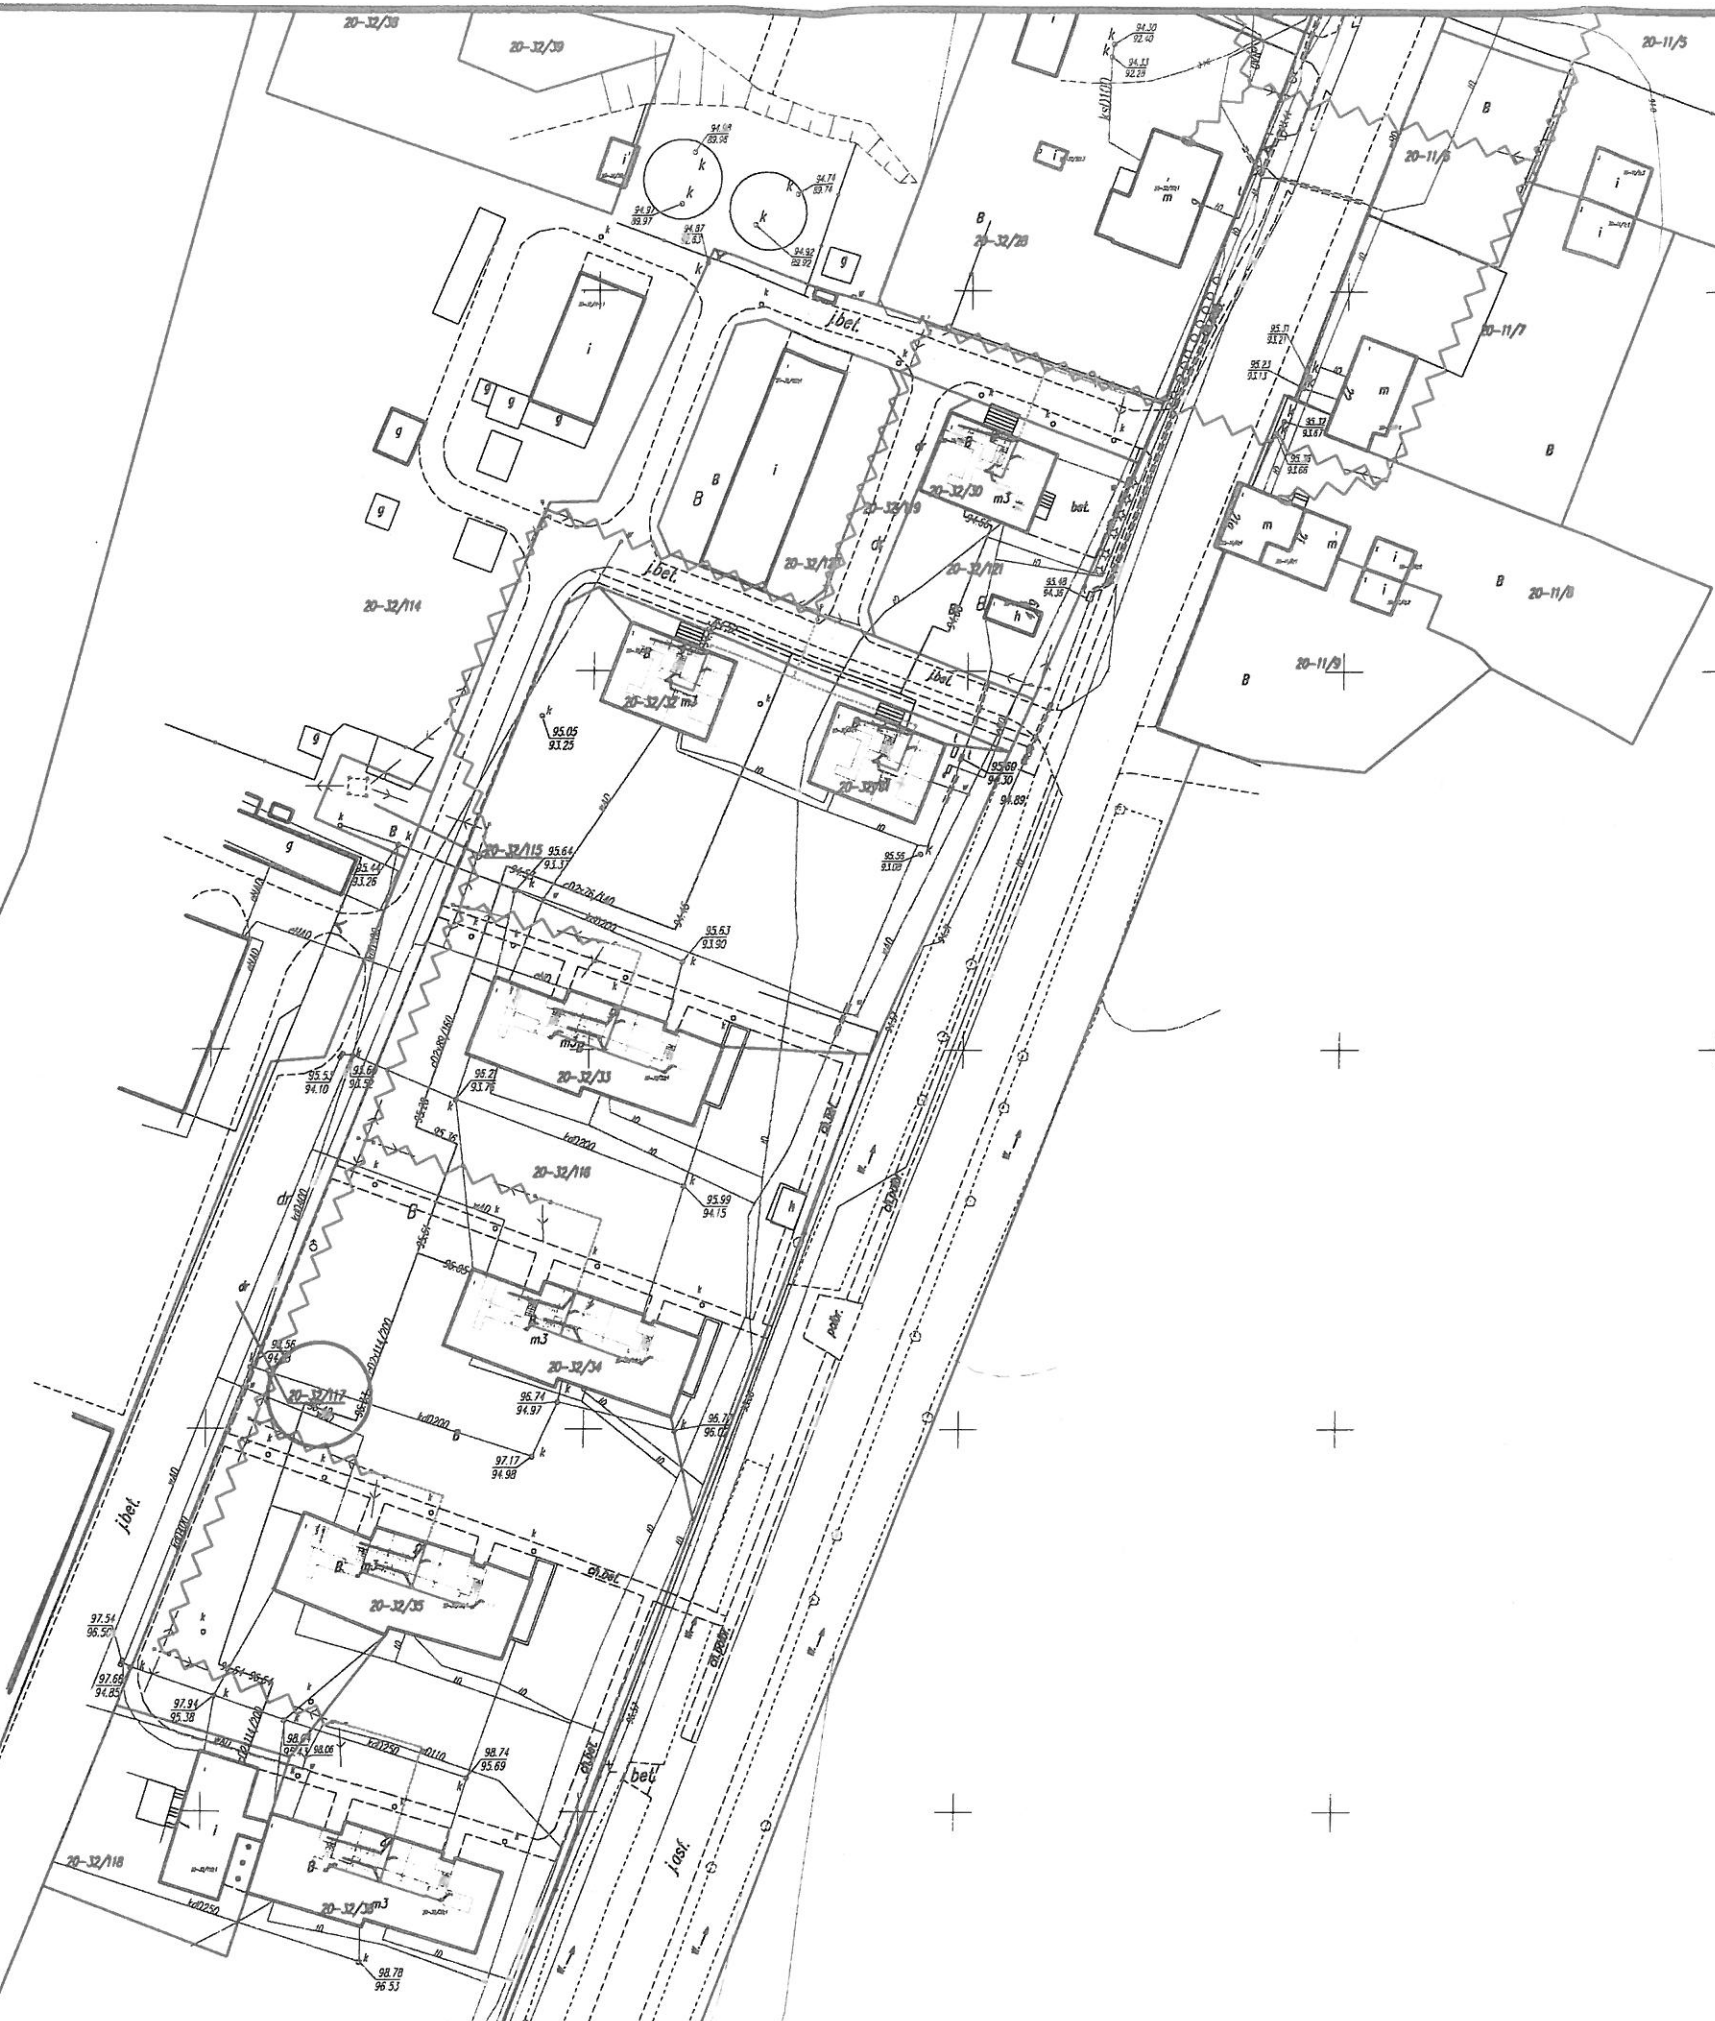

Oznaczenia:

- Istniejący słup en. niskiego napięcia
- Istniejący słup en. niskiego napięcia z lampą
- ~~~~~ Projektowane napowietrzne kable światłowodowe
- 23-134/2 Numer działki
- Projektowany rurociąg
- - - Projektowana rura osłonowa
- - - Projektowana studnia kablowa
- Projektowana mufa napowietrzna na elewacji budynku
- Projektowana słup FTTH
- 7m Projektowany słup telekomunikacyjny
- 2K-1A-1B Projektowany zasobnik kablowy

Wykonawca: **IRIS** IRIS Telecommunication Poland Sp. z o.o.
ul. Sienkiewicza 85/87, 90-057 Łódź

Investor: **NEXERA** Nexera Sp. z o.o.
Al. Józefa Piłsudskiego 23, 00-657 Warszawa


Tytuł Projektu:
Budowa telekomunikacyjnej linii kablowej na terenie miejscowości Kamieniec, gm. Susz, pow. łódzki

Temat Rysunku:
Budowa telekomunikacyjnej linii kablowej na działce 32/117 obr. Kamieniec

| | | |
|--------------------------------------|-------------------------|----------------------|
| Projekt ID: 3.6.28.54 | Format: A3 | Skala: 1:1000 |
| Nr Obszaru: 3 | Arkusz: 1/1 | Nr rysunku: 1 |
| Nr Szyfry OLT: 532887 | Kod Obszaru: ELB | |
| Imię i Nazwisko | Nr Uprawnień | Podpis |
| Projektant: Maciej Stańdewicz | WAB06145FWOT/05 | 09.2019 |
| Opracował: Anna Michalczyk | | 09.2019 |

Uwagi:

Załącznik Nr 25 do Uchwały Nr / / 2020
Rady Miejskiej w Suszu
z dnia 2020r.

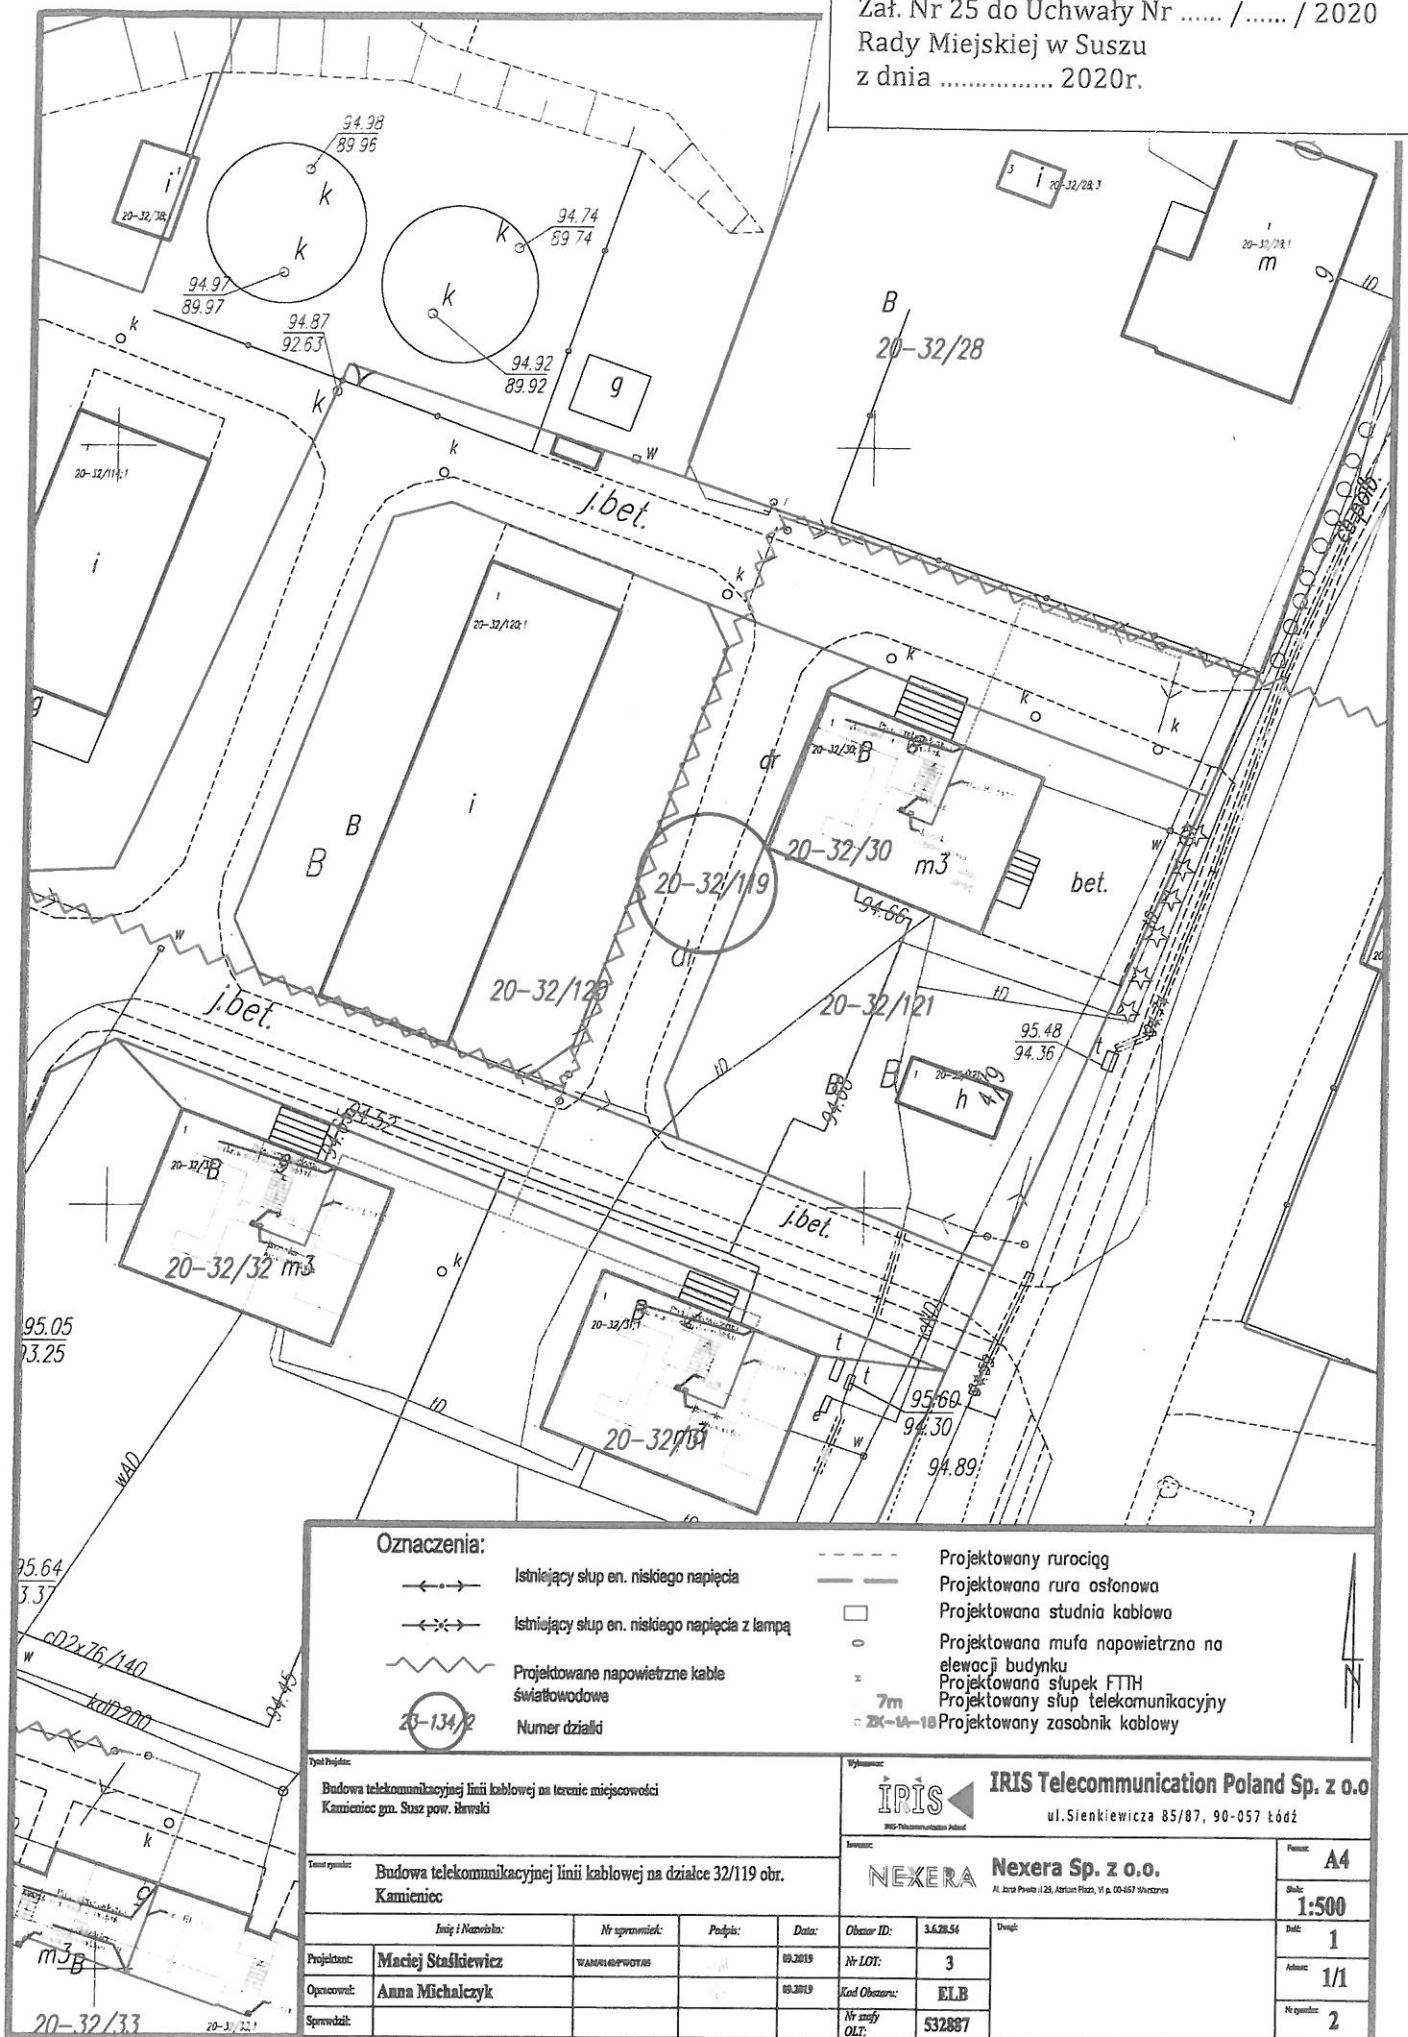

A hand-drawn sketch map of a road layout. The map shows several roads and paths. A road on the left is labeled 'parking'. A road in the center is labeled 'jaski'. A road on the right is labeled 'jumbo'. A road at the bottom is labeled 'wielka polna'. There are several dashed lines indicating paths or boundaries. A compass rose is located in the top right corner, with an arrow pointing towards the top right. A scale bar is located in the bottom right corner, with a length of 100 meters indicated. A north arrow is located in the top left corner, pointing towards the top left.

 Istniejący słup en. niskiego napięcia
 Istniejący słup en. niskiego napięcia z lampą










IRIS

ul. Sienkiewicza 85/87, 90-057 Łódź

NEXERA **Nexera Sp. z o.o.**
Al. Jerozolimskie 11 29, 00-857 Warszawa

Budowa telekomunikacyjnej linii kablowej na terenie miejscowości Kamieniec, gm. Susz, pow. iławski

Budowa telekomunikacyjnej linii kablowej na dziale 32/122obr.
Kamieniec

| | |
|---------|----|
| Format: | A3 |
|---------|----|

Skala: 1:1000

Arkusz: 1/1

Nr rysunku:
2

532887

Kod Obszaru: **ELB**

| | |
|--|---------------|
| | Nr. Uprawnień |
|--|---------------|

| Podpis | Data |
|--------|------|
|--------|------|

| | | |
|--|--|--|
| | | |
| | | |


WARM/FRUIT

1000

| | |
|--|--|
| | |
|--|--|

| | |
|-----|---------|
| 110 | 03 2019 |
|-----|---------|

| | | | | | | | | | |
|---|---|---|---|---|---|---|---|---|-----|
| 1 | 2 |
|---|---|---|---|---|---|---|---|---|-----|

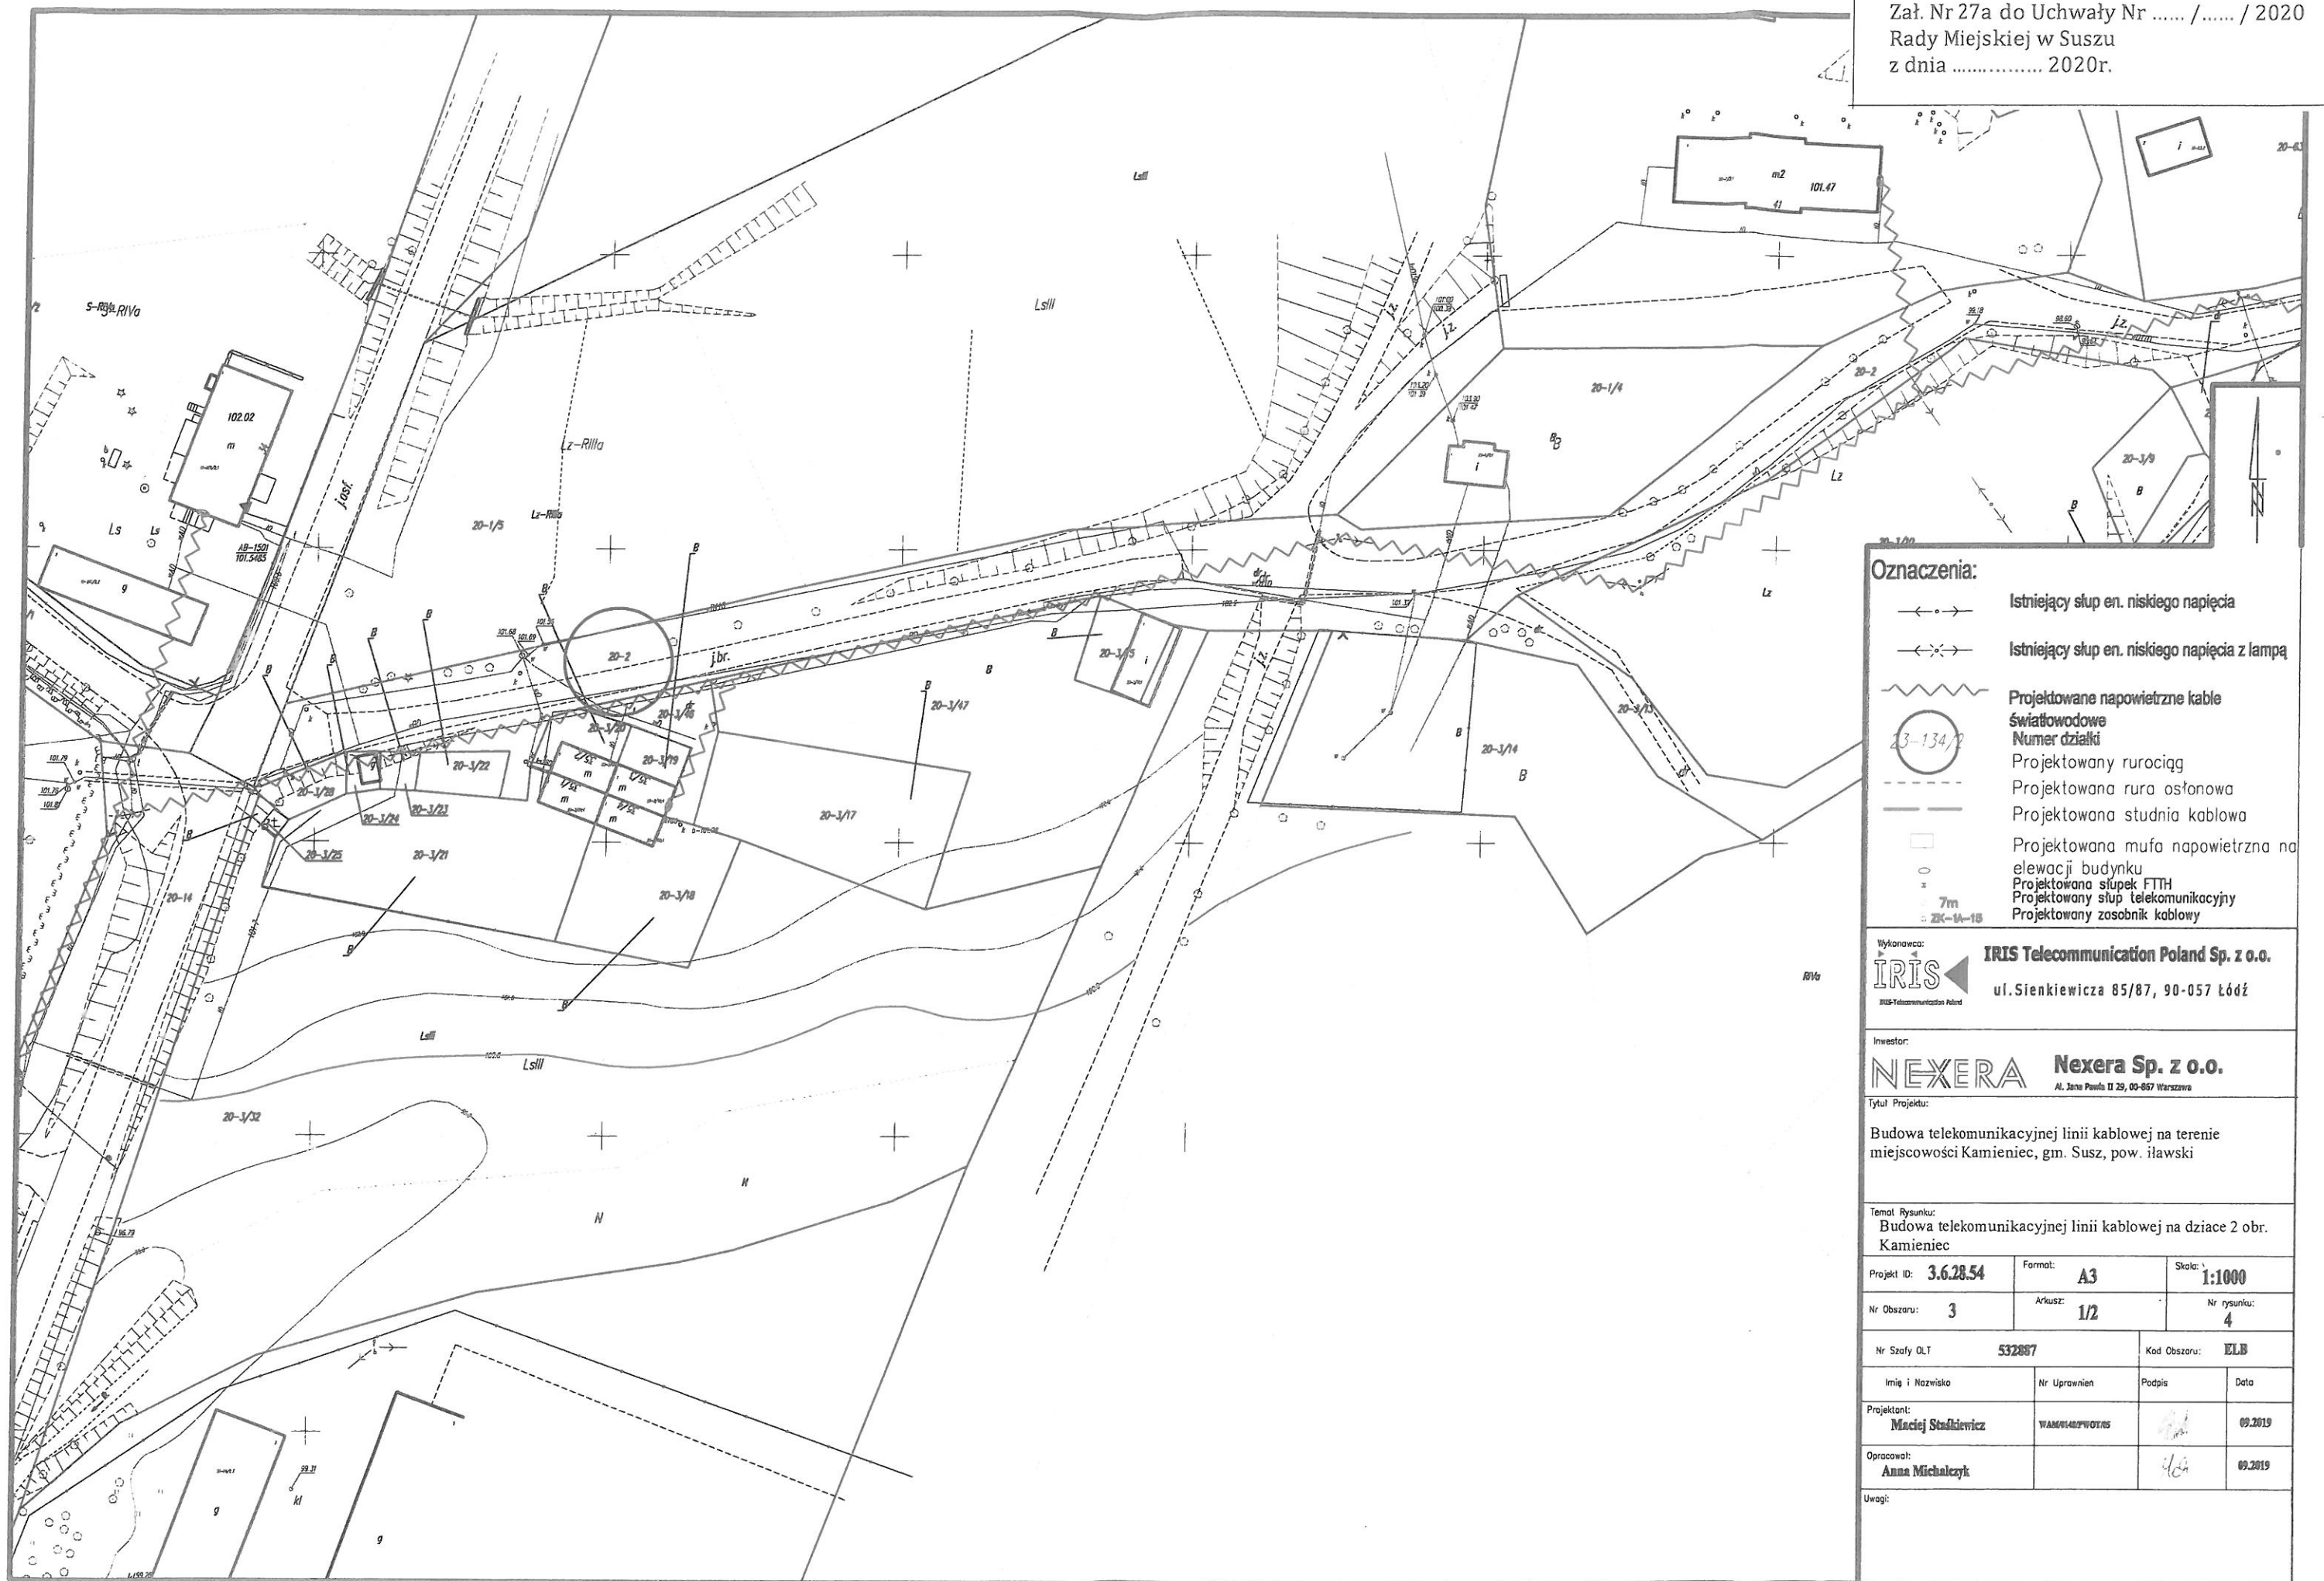

Oznaczenia:

- ← → Istniejący słup en. niskiego napięcia
- ← → Istniejący słup en. niskiego napięcia z lampą
- ~ Projektowane napowietrzne kable światłowodowe
- 13-134/2 Numer działki
- ~ Projektowany rurociąg
- ~ Projektowana rura osłonowa
- ~ Projektowana studnia kablowa
- ~ Projektowana mufa napowietrzna na elewacji budynku
- ~ Projektowana słupka FTTH
- ~ Projektowany słup telekomunikacyjny
- ~ Projektowany zasobnik kablowy

Wykonawca: **IRIS** IRIS Telecommunication Poland Sp. z o.o.
ul. Sienkiewicza 85/87, 90-057 Łódź

Inwestor: **NEXERA** Nexera Sp. z o.o.
Al. Jana Pawła II 29, 00-667 Warszawa

Tytuł Projektu:
Budowa telekomunikacyjnej linii kablowej na terenie miejscowości Kamieniec, gm. Susz, pow. iławski

Temat Rysunku:
Budowa telekomunikacyjnej linii kablowej na działce 2 obr. Kamieniec

| | | |
|------------------------------|--------------------|----------------------|
| Projekt ID: 3.6.28.54 | Format: A3 | Skala: 1:1000 |
| Nr Obszaru: 3 | Arkusz: 1/2 | Nr rysunku: 4 |

| | | | |
|---------------------------------------|-------------------------|--------------------|----------------|
| Nr Szafy OLT: 532887 | Kod Obszaru: ELB | | |
| Imię i Nazwisko | Nr Upoważnienia | Podpis | Data |
| Projektant: Maciej Stankiewicz | WAM/PL/2019/05 | <i>[Signature]</i> | 09.2019 |
| Opracował: Anna Michalczyk | | <i>[Signature]</i> | 09.2019 |

Uwagi:

