



RZUT DACHU
SKALA 1:100

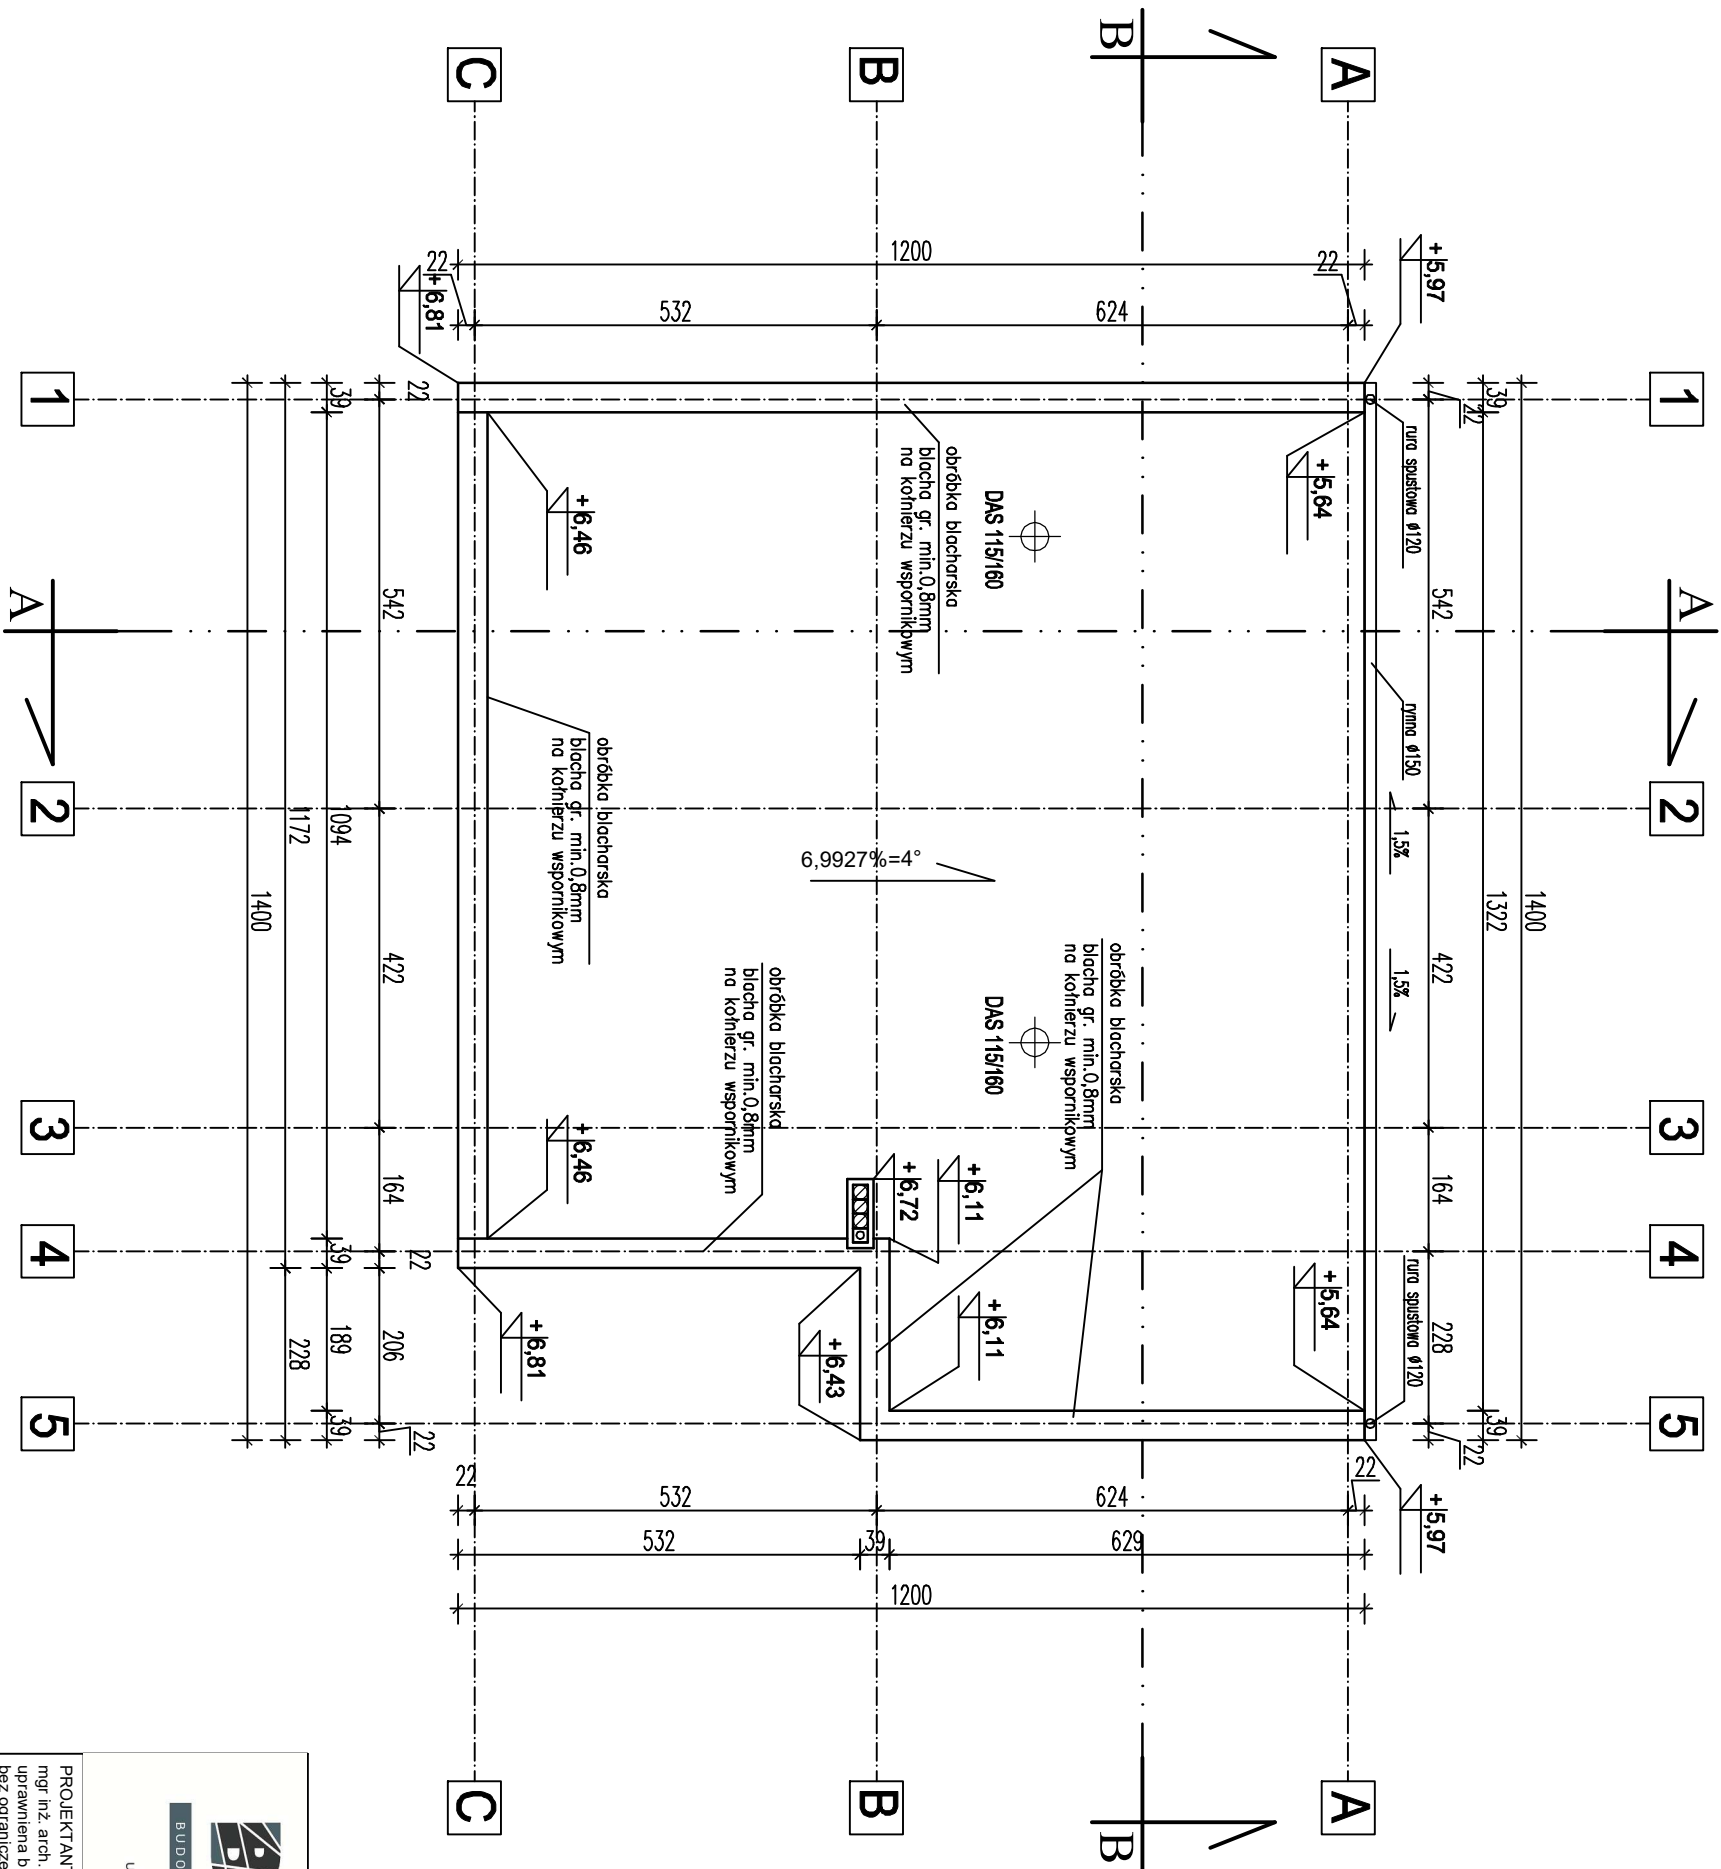

<div><div><div><div><div><div></div><div>PRACOWNIA PROJEKTOWA</div></div></div><div><div><div>inż. BOGDAN MOTYLIŃSKI</div><div>BUDOWNICTWO INWESTYCJE NADZORY</div></div><div><div>www.bim-tława.pl</div><div>ul. Dąbrowskiego 46B/3A, 14-200 Tława</div><div>606 806 277, bim_tlawa@wp.pl</div></div></div></div></div></div>		OPRACOWANIE: ZAMIENNY PROJEKT BUDOWLANY BUDOWY GARAŻU OSP	
PROJEKTANT SPEC. ARCHIT.: mgr inż. arch. Krzysztof Zakrzewski uprawnienia budowlane do projektowania bez ograniczeń w specjalności architektonicznej i w ograniczonym zakresie w specjalności konstrukcyjno budowlanej upr.nr GP17342/135/TO/94		ADRES: Gmina Susz, obręb 0016 Jakubowo Kisielickie, dz. nr 110/3, 110/2, 123/3 INWESTOR: Gmina Susz 14-240 Susz, ul. Wybickiego 6	
SPRAWDZAJĄCY SPEC. ARCHIT.: mgr inż. arch. Mariusz Kaliszewski uprawnienia budowlane w specjalności architektonicznej do projektowania bez ograniczeń upr.nr 1/MM OKK2007		RYСУNEK: RZUT DACHU	
BRANŻA:		architektura	
SKALA:		1:100	
DATA:		LUTY 2020 r.	
NR RYSUNKU:		A2	