

U C H W A Ł A Nr XXVI/293/2021

Rady Miejskiej w Suszu

z dnia 16 września 2021r.

w sprawie wyrażenia zgody na zawarcie umowy o nieodpłatny dostęp do nieruchomości stanowiących własność Gminy Susz.

Na podstawie art. 18 ust. 2 pkt 9 lit. „a” ustawy z dnia 8 marca 1990r. o samorządzie gminnym (t.j. Dz. U. z 2021r. poz. 1372) oraz art. 13 ust. 1 ustawy z dnia 21 sierpnia 1997r. o gospodarce nieruchomościami (Dz. U. z 2020r. poz. 1990 ze zm.¹) oraz art. 33 ustawy z dnia 7 maja 2010r. o wsparciu rozwoju usług i sieci telekomunikacyjnych (Dz. U. z dnia 2021r. poz. 777 ze zm.²) **Rada Miejska w Suszu uchwala, co następuje:**

§ 1. Wyraża się zgodę na zawarcie umowy o nieodpłatne udostępnienie części nieruchomości stanowiącej własność Gminy Susz, oznaczonej w ewidencji gruntów i budynków jako działka: **nr 181** położonej przy ul. Wybickiego, obręb 5 m. Susz, objętej księgą wieczystą EL11/00035704/6 prowadzoną przez Wydział V Ksiąg Wieczystych Sądu Rejonowego w Iławie, na rzecz NEXERA Spółka z o.o. z siedzibą w Warszawie, ul. Jana Pawła II 29, 00-867 Warszawa, zgodnie z przebiegiem określonym w załączniku nr 1 do niniejszej uchwały.

§ 2. Wyraża się zgodę na zawarcie umowy o nieodpłatne udostępnienie części nieruchomości stanowiącej własność Gminy Susz, oznaczonej w ewidencji gruntów i budynków jako działka: **nr 88/6** położonej przy ul. Piastowskiej, obręb 5 m. Susz, objętej księgą wieczystą EL11/00035704/6 prowadzoną przez Wydział V Ksiąg Wieczystych Sądu Rejonowego w Iławie, na rzecz NEXERA Spółka z o.o. z siedzibą w Warszawie, ul. Jana Pawła II 29, 00-867 Warszawa, zgodnie z przebiegiem określonym w załączniku nr 2 do niniejszej uchwały.

§ 3. Wyraża się zgodę na zawarcie umowy o nieodpłatne udostępnienie części nieruchomości stanowiącej własność Gminy Susz, oznaczonej w ewidencji gruntów i budynków jako działka: **nr 93/3** położonej przy ul. Piastowskiej, obręb 5 m. Susz, objętej księgą wieczystą EL11/00035704/6 prowadzoną przez Wydział V Ksiąg Wieczystych Sądu Rejonowego w Iławie, na rzecz NEXERA Spółka z o.o. z siedzibą w Warszawie, ul. Jana Pawła II 29, 00-867 Warszawa, zgodnie z przebiegiem określonym w załączniku nr 3 do niniejszej uchwały.

§ 4. Wyraża się zgodę na zawarcie umowy o nieodpłatne udostępnienie części nieruchomości stanowiącej własność Gminy Susz, oznaczonej w ewidencji gruntów i budynków jako działka: **nr 98** położonej przy ul. Piastowskiej, obręb 5 m. Susz, objętej księgą wieczystą EL11/00035704/6 prowadzoną przez Wydział V Ksiąg Wieczystych Sądu Rejonowego w Iławie, na rzecz NEXERA Spółka z o.o. z siedzibą w Warszawie, ul. Jana Pawła II 29, 00-867 Warszawa, zgodnie z przebiegiem określonym w załączniku nr 4 do niniejszej uchwały.

§ 5. Wyraża się zgodę na zawarcie umowy o nieodpłatne udostępnienie części nieruchomości stanowiącej własność Gminy Susz, oznaczonej w ewidencji gruntów i budynków jako działka: **nr 100/2** położonej przy ul. Piastowskiej, obręb 5 m. Susz, objętej księgą wieczystą EL11/00035704/6 prowadzoną przez Wydział V Ksiąg Wieczystych Sądu Rejonowego w Iławie, na rzecz NEXERA Spółka z o.o. z siedzibą w Warszawie, ul. Jana Pawła II 29, 00-867 Warszawa, zgodnie z przebiegiem określonym w załączniku nr 4 do niniejszej uchwały.

§ 6. Wyraża się zgodę na zawarcie umowy o nieodpłatne udostępnienie części nieruchomości stanowiącej własność Gminy Susz, oznaczonej w ewidencji gruntów i budynków jako działka: **nr 75** położonej przy ul. Słowiańskiej, obręb 5 m. Susz, objętej księgą wieczystą EL11/00035704/6 prowadzoną przez Wydział V Ksiąg Wieczystych Sądu Rejonowego w Iławie, na rzecz NEXERA Spółka z o.o. z siedzibą w Warszawie, ul. Jana Pawła II 29, 00-867 Warszawa, zgodnie z przebiegiem określonym w załączniku nr 4 do niniejszej uchwały.

§ 7. Wyraża się zgodę na zawarcie umowy o nieodpłatne udostępnienie części nieruchomości stanowiącej własność Gminy Susz, oznaczonej w ewidencji gruntów i budynków jako działka: **nr 113** położonej w obrębie 25 – Michałowo, gm. Susz, objętej księgą wieczystą EL11/00038150/8 prowadzoną przez Wydział V Ksiąg Wieczystych Sądu Rejonowego w Iławie, na rzecz NEXERA Spółka z o.o. z siedzibą w Warszawie, ul. Jana Pawła II 29, 00-867 Warszawa, zgodnie z przebiegiem określonym w załączniku nr 5 do niniejszej uchwały.

§ 8. Wykonanie uchwały powierza się Burmistrzowi Susza.


§ 9. Uchwała wchodzi w życie z dniem podjęcia.

PRZEWODNICZĄCY RADY

Stanisław Blonkowski

¹ Zmiany tekstu wymienionej ustawy zostały ogłoszone w Dz. U. z 2019r. poz. 2020, Dz. U. z 2021r. poz. 11, poz. 234, poz. 1551, poz. 1561

² Zmiany tekstu wymienionej ustawy zostały ogłoszone w Dz. U. z 2021r. poz. 784

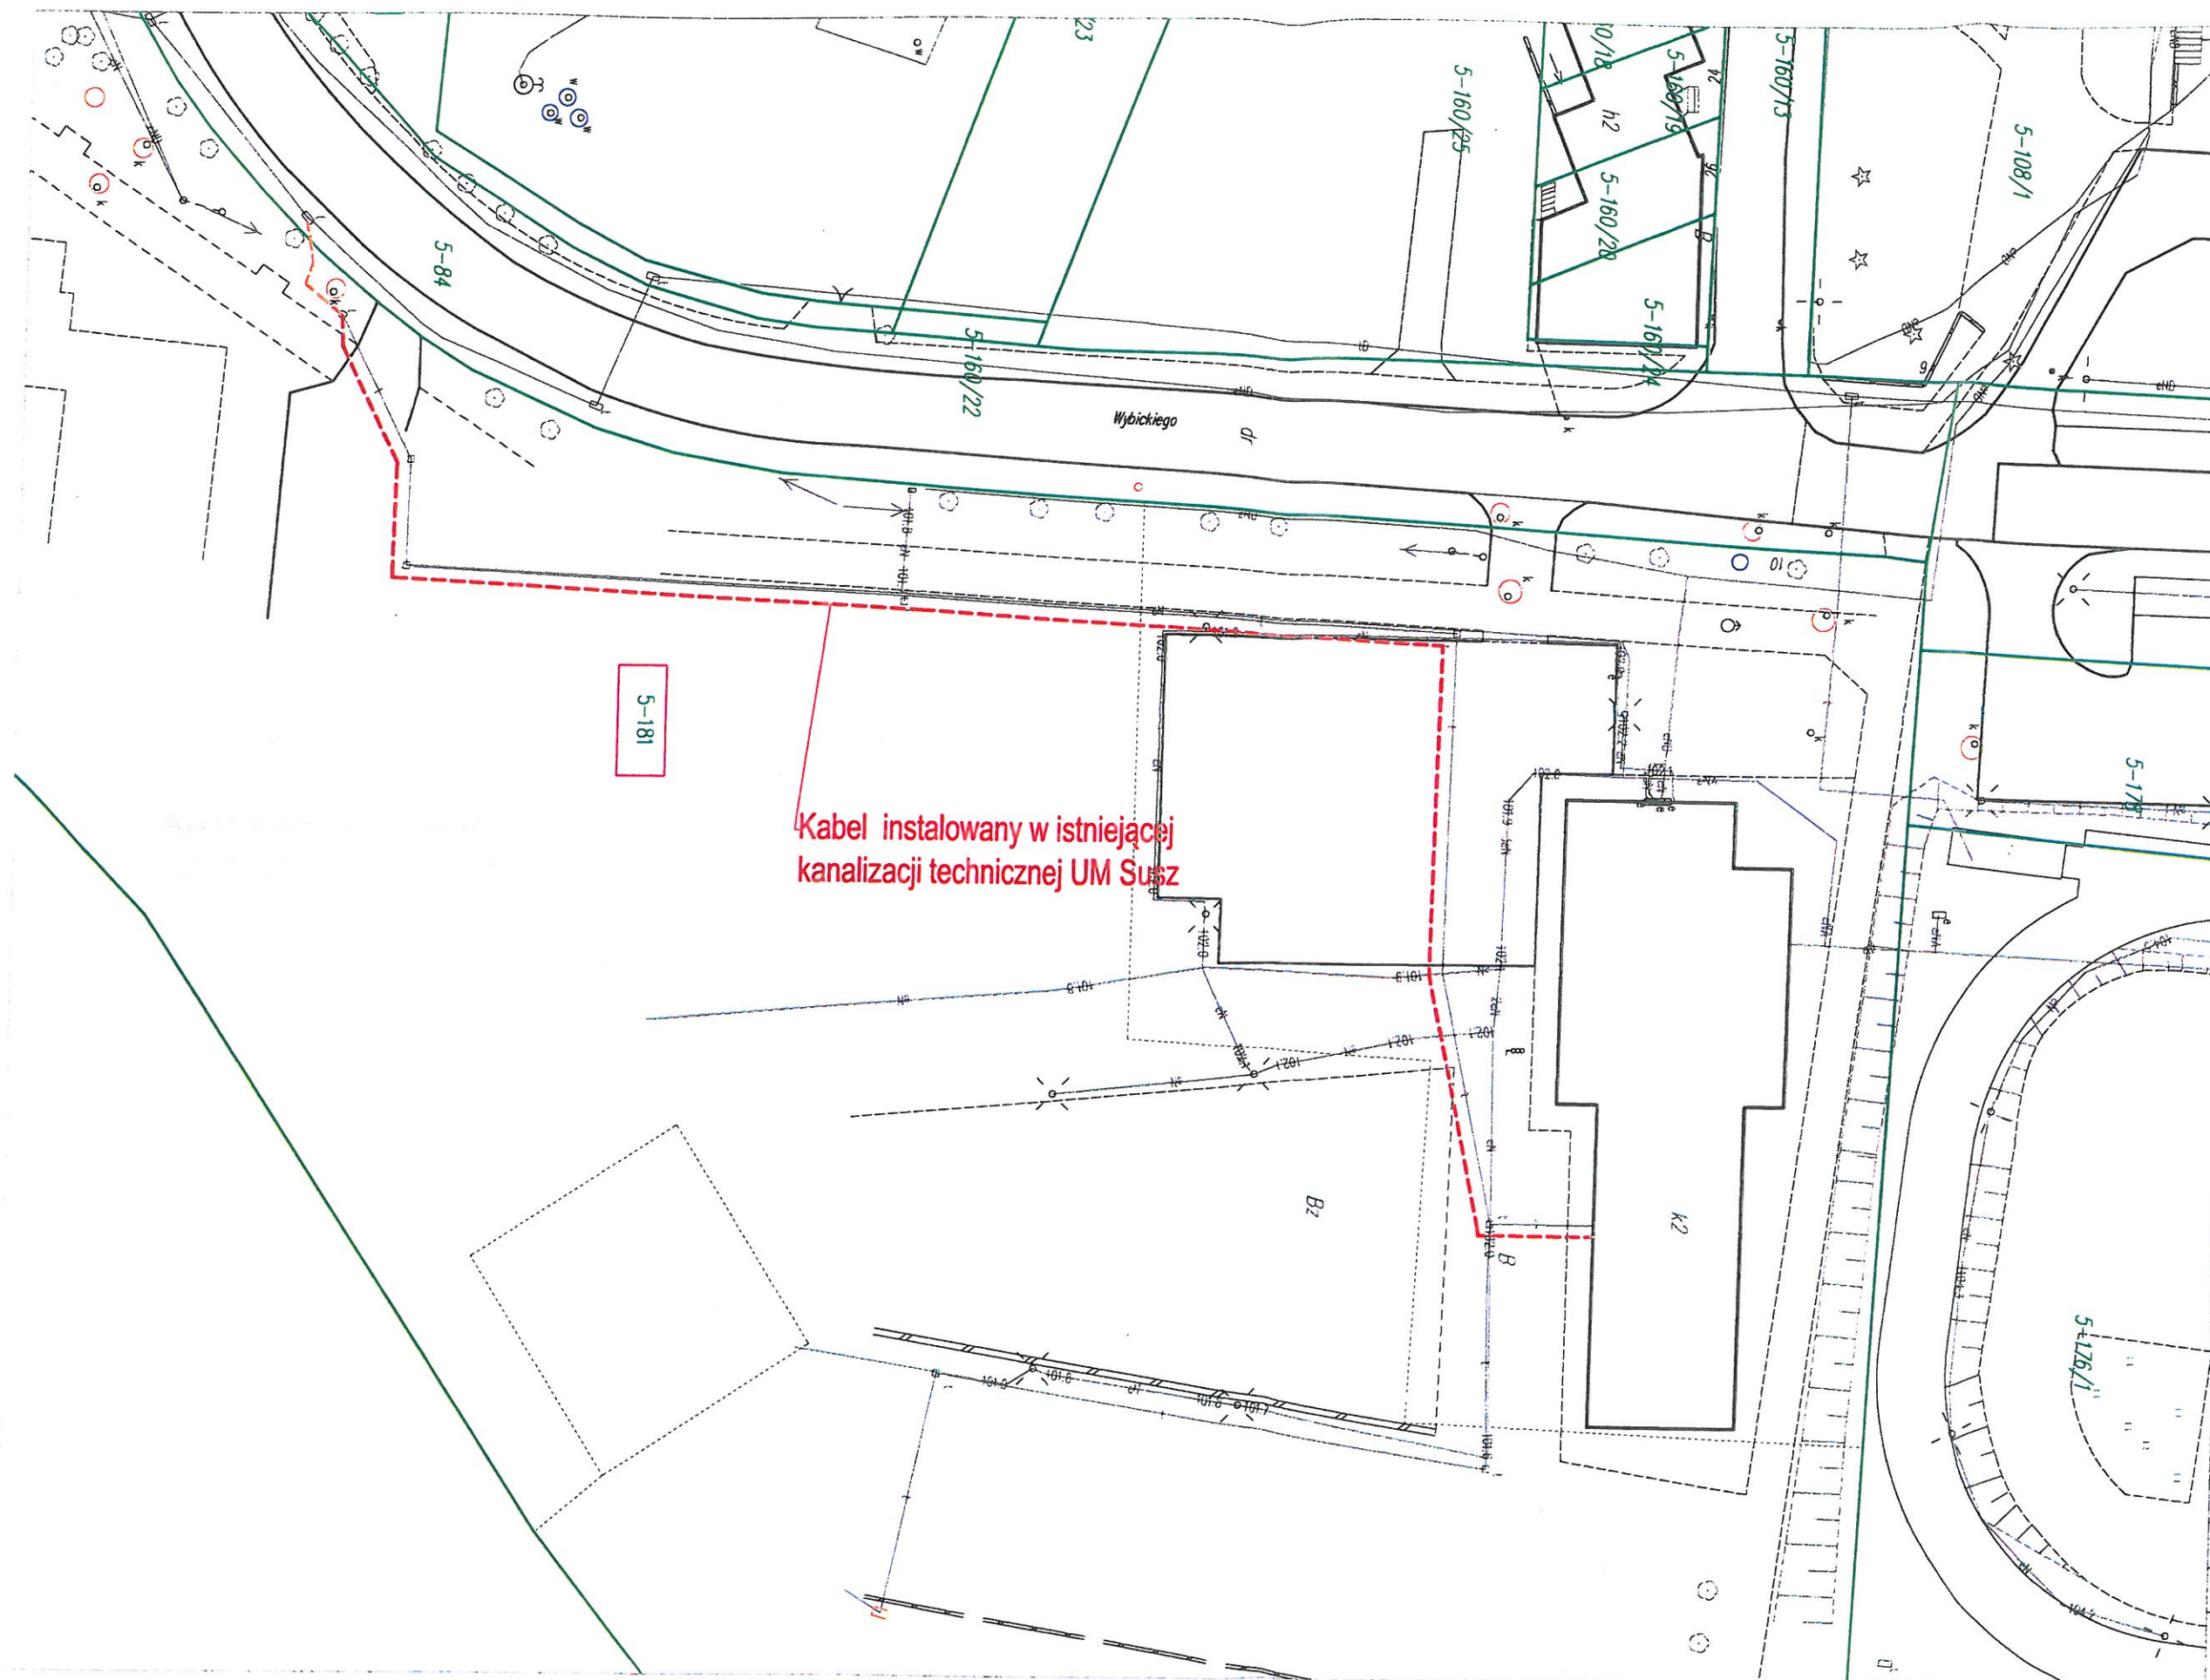

Legenda:

- istn. słup en. niskiego napięcia
- NR działki
- granica działki
- proj. słupek przyłączeniowy
- proj. studnia kablowa
- proj. rura osłonowa HDPEØ110/HDPEØ75
- proj. trasa napowietrzna
- proj. trasa napowietrznych przyłączy abonenckich
- proj. trasa doziemna

Załącznik Nr 1 do Uchwały XXV/1/2021
Rady Miejskiej w Suszu
z dnia 16 kwietnia 2021r.


PRZEWODNICZĄCY RADY
Stanisław Blonkowski

Wykonawca:			
IRIS IRIS Telecommunication Poland Sp. z o.o. ul. Sienkiewicza 85/87, 50-657 Łódź			
Inwestor:			
NEXERA Nexera Sp. z o.o. Al. Jana Pawła II 25, Alchem Plaza, VI p. 00-867 Warszawa			
Tytuł Projektu:			
Budowa infrastruktury telekomunikacyjnej w zakresie telekomunikacyjnych linii kablowych w gminie Susz.			
Temat Rysunku:			
Projekt zagospodarowania terenu.			
Projekt ID:	Format:	Skala:	
3.6.28.54	A3	1:500	
Nr obszaru:	Nr rysunku:	Arkusz:	
3	1	1 / 9	
Nr Szafy Dostępowej : 532818		Kod Obszaru: ELB	
Imię i Nazwisko	Nr Uprawnień	Podpis	Data
Projektant:			
Mociej Stokiewicz	WAM/0146/PWOT/05	[Signature]	02.2021
Opracował:			
Radosław Eorewski		[Signature]	02.2021
Sprawdził:			
Uwagi:			

PRZEWODNICZĄCY RADY


88/2


Stanisław Blonkowski

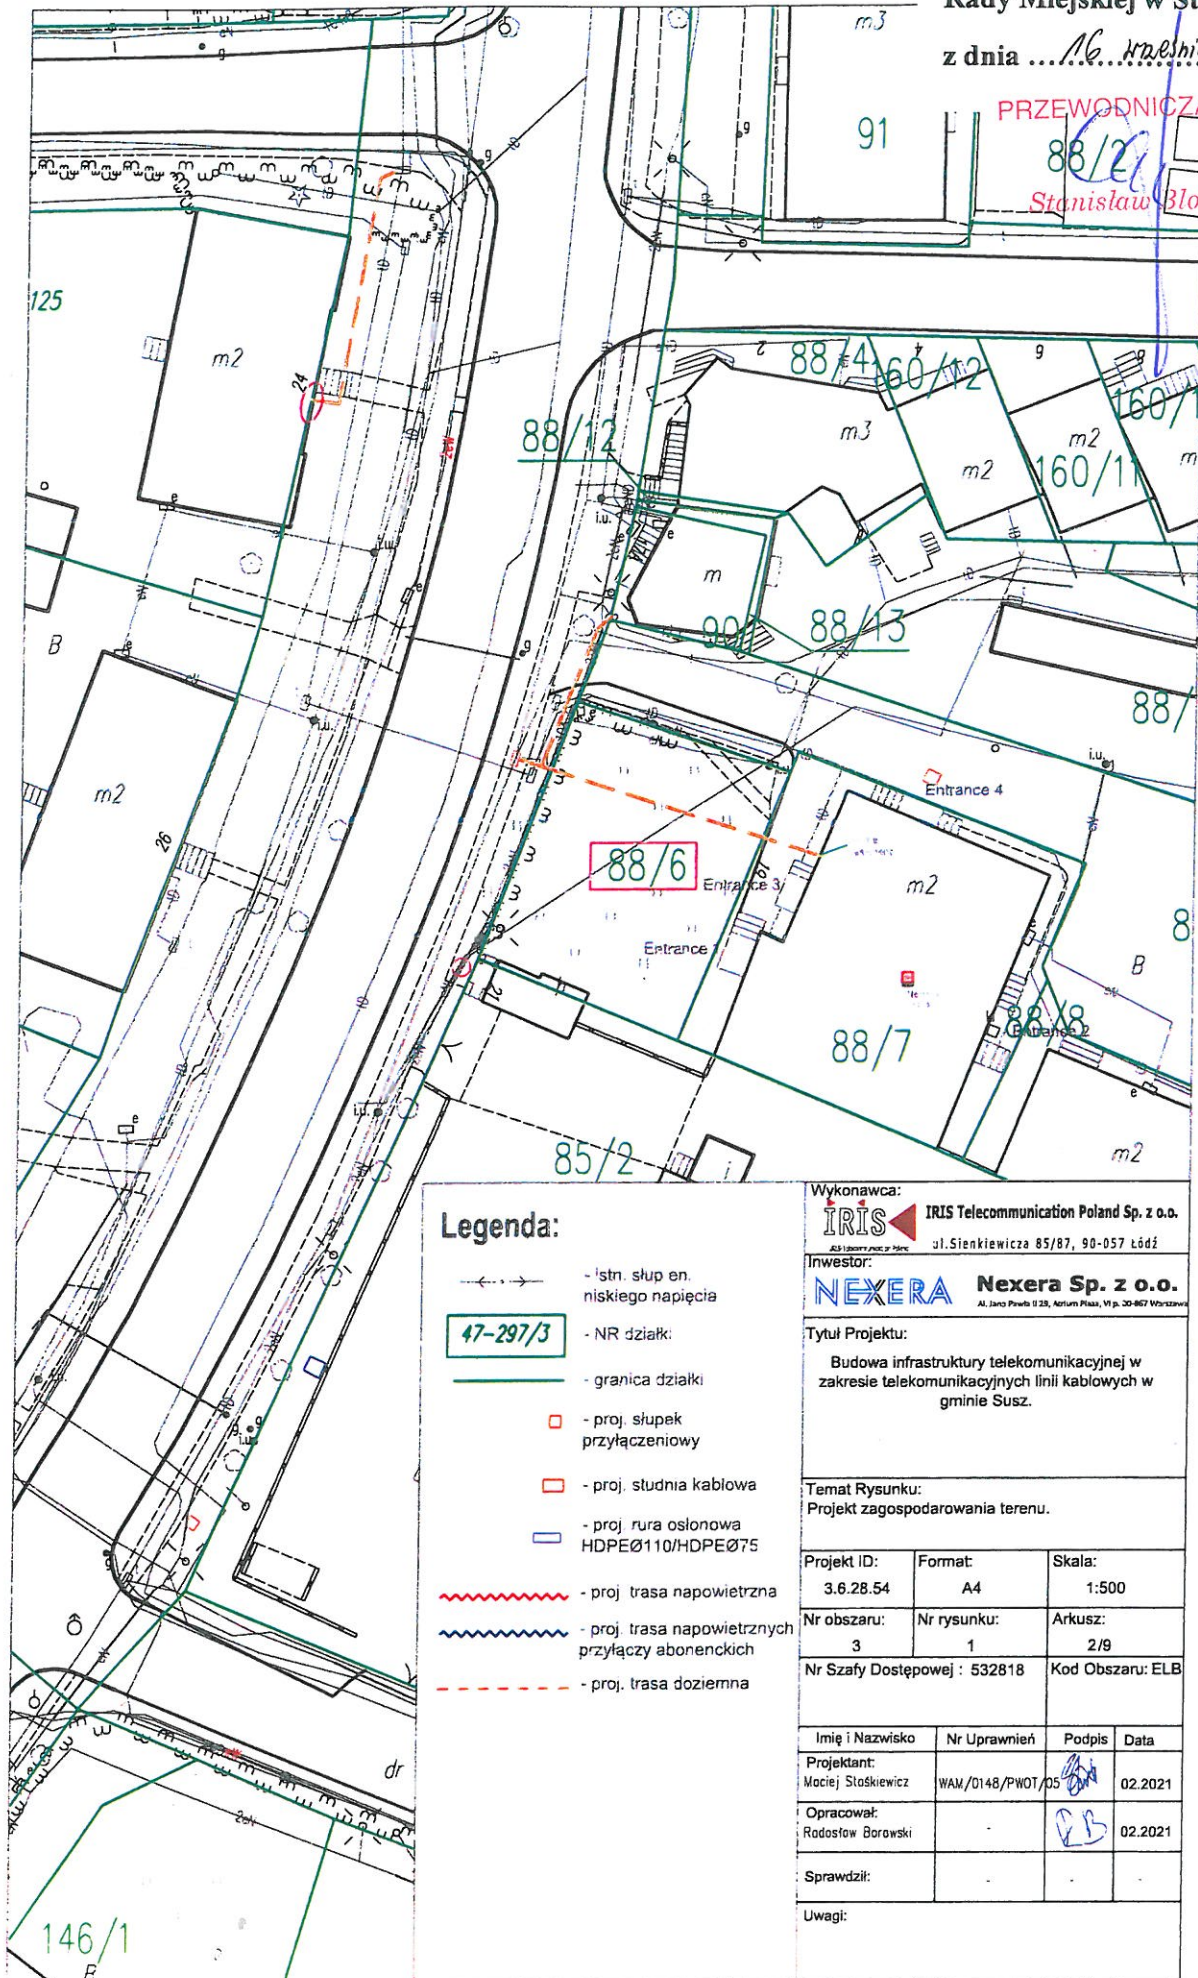

PRZEWODNICZĄCY RADY

Stanisław Błotkowski

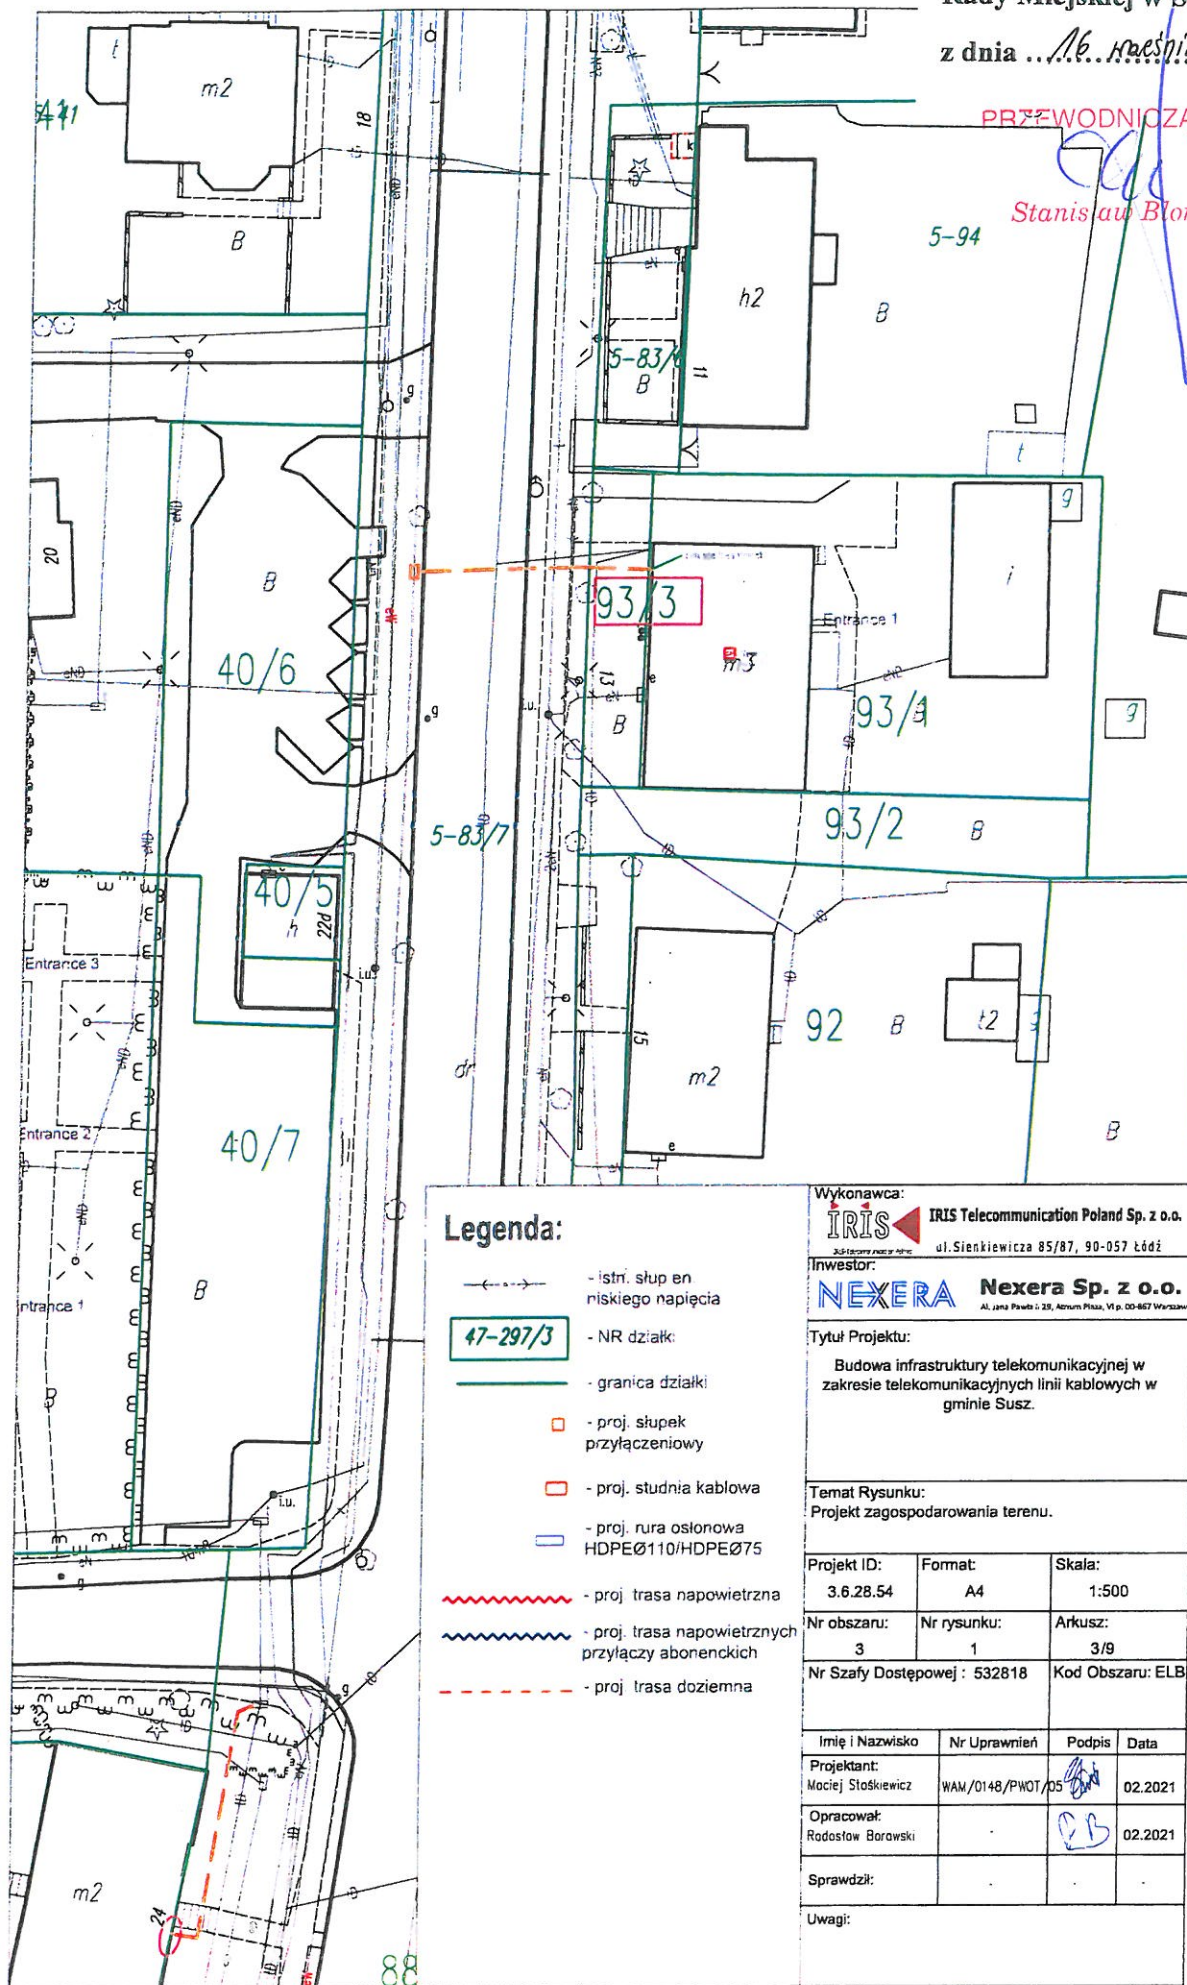

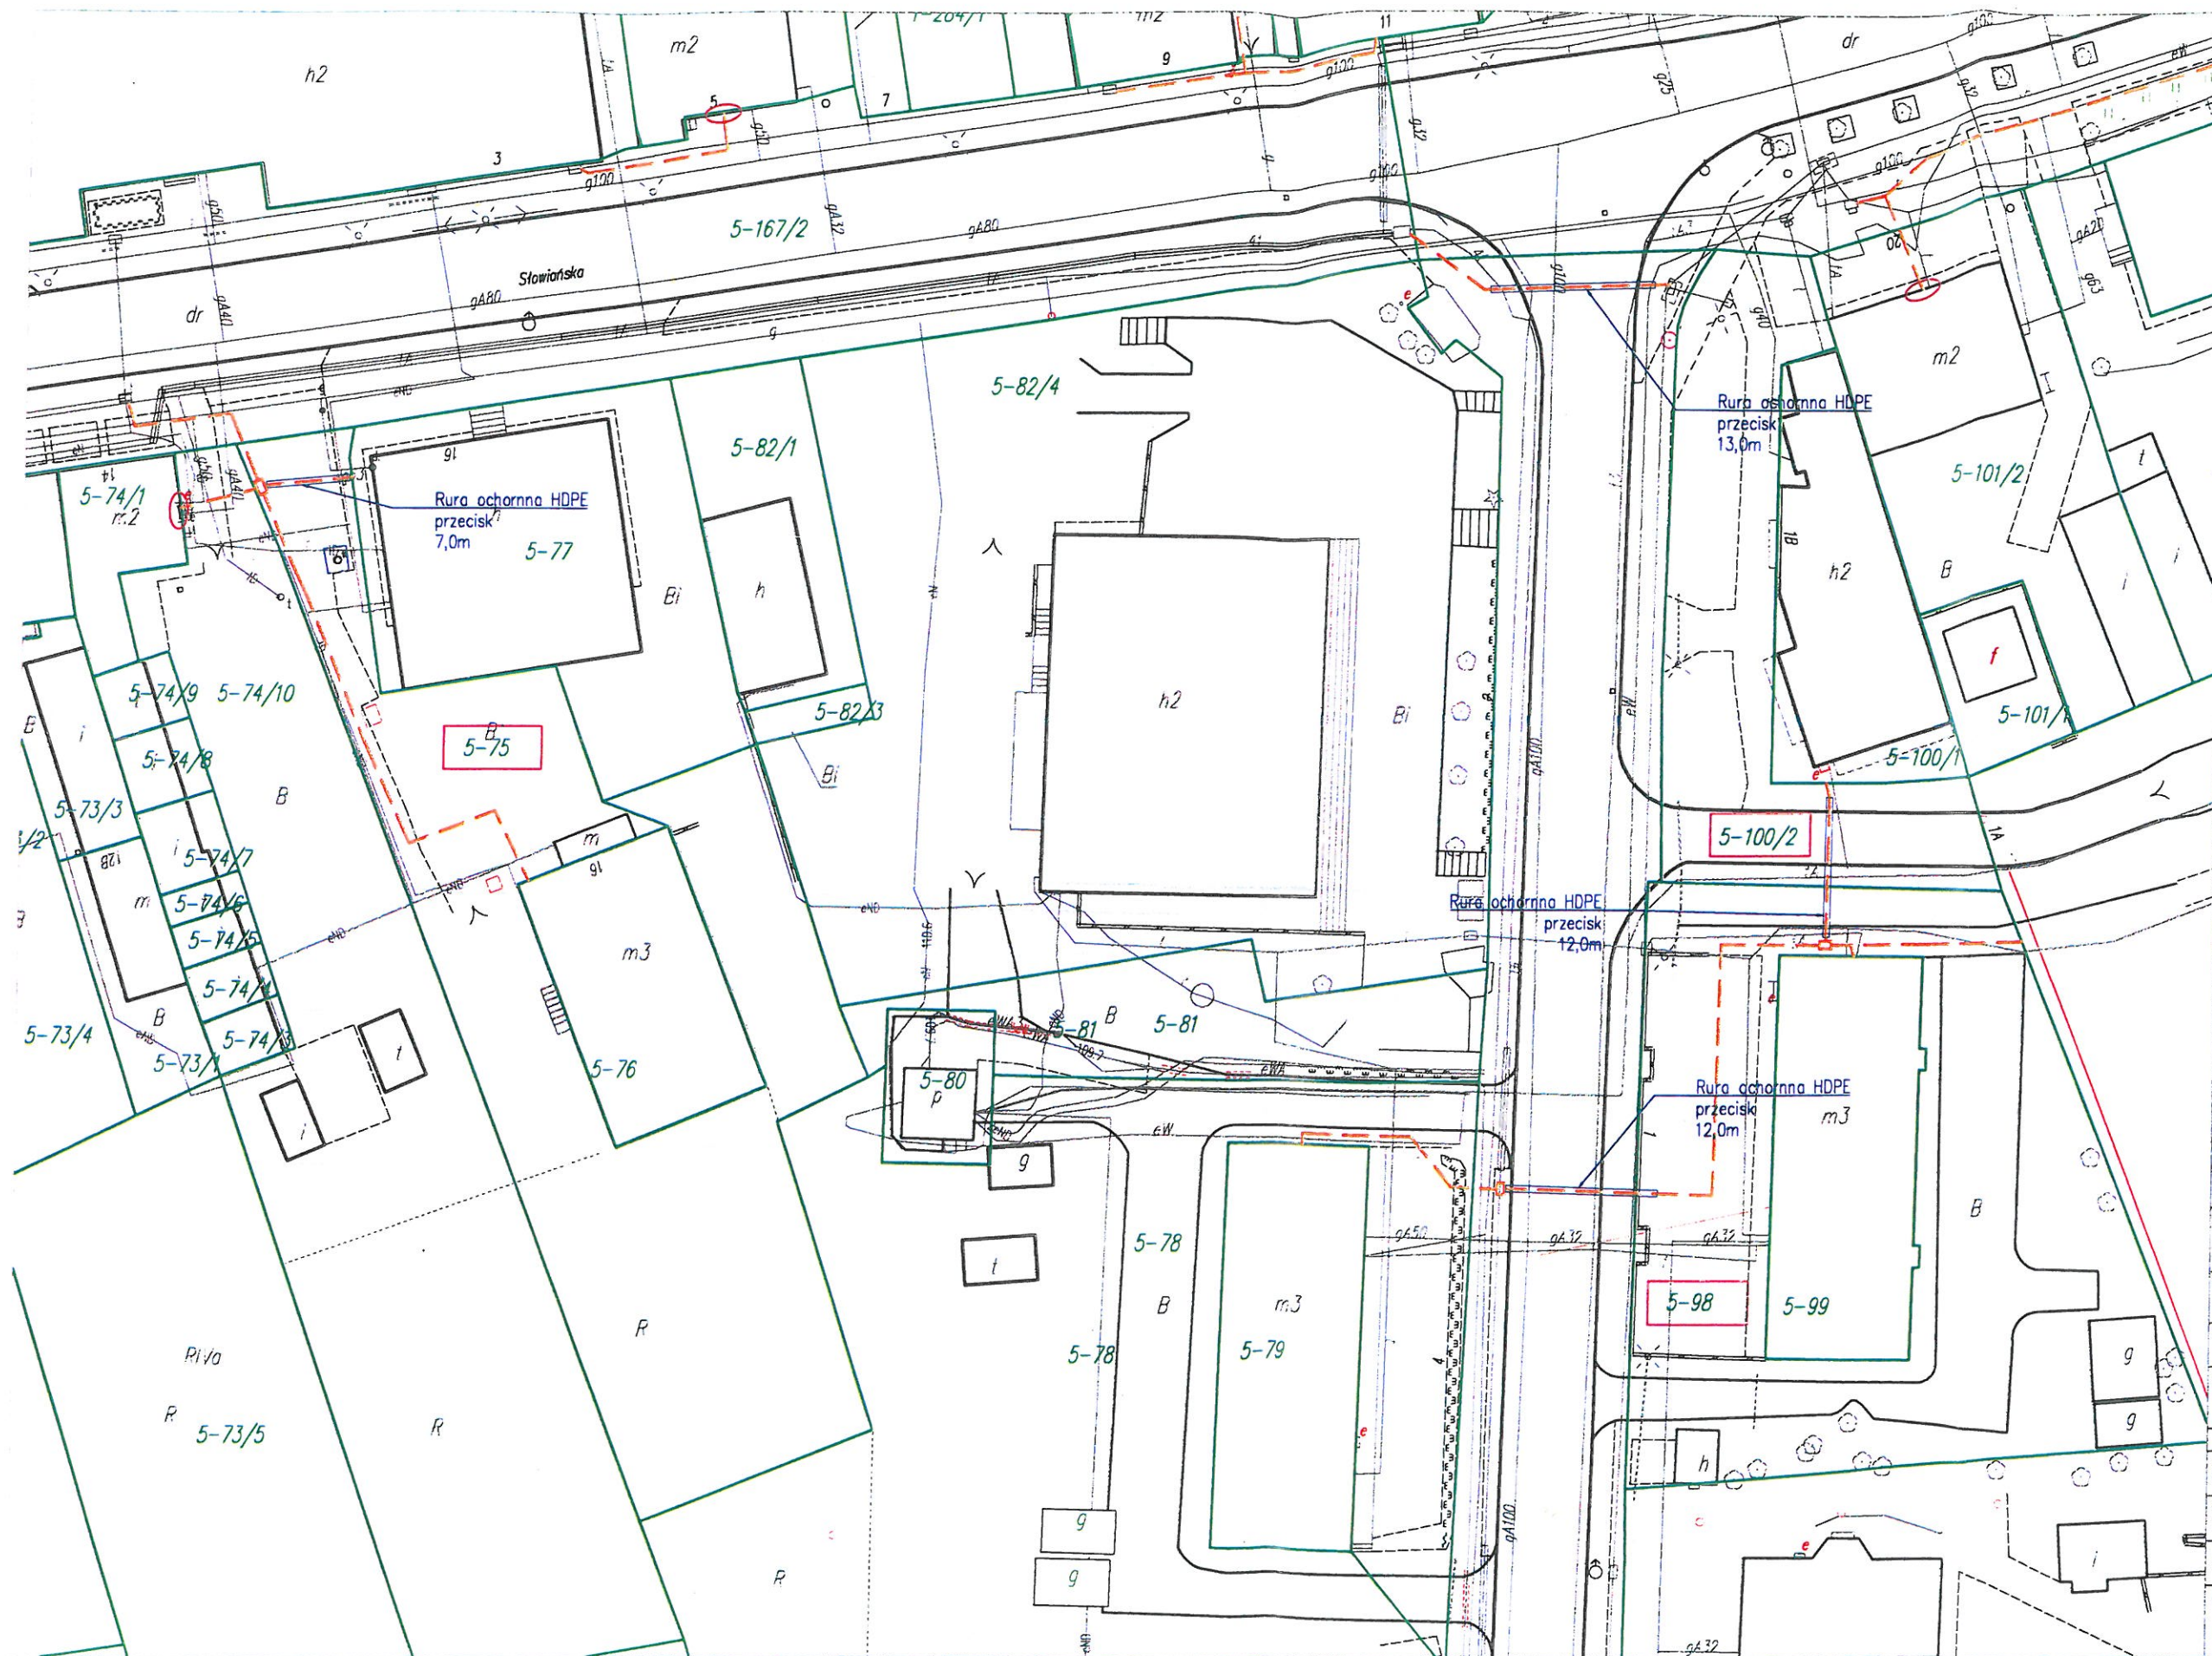

Legenda:

- istn. słup en. niskiego napięcia
- NR działki
- granica działki
- proj. słupek przyłączeniowy
- proj. studnia kablowa
- proj. rura ochronna HDPE Ø110/HDPEØ75
- proj. trasa napowietrzna
- proj. trasa napowietrzna przyłączy abonenckich
- proj. trasa doziemna

Załącznik Nr 4 do Uchwały XXV/293/2021
Rady Miejskiej w Suszu
z dnia 16 września 2021r.

PRZEWODNICZĄCY RADY

Stanisław Blonkowski

Wykonawca:
IRIS IRIS Telecommunication Poland Sp. z o.o.
ul. Sienkiewicza 85/87, 56-657 Łódź

Inwestor:
NEXERA Nexera Sp. z o.o.
Al. Jan. Pawła II 25, Aluron Plaza, VI p. 00-867 Warszawa

Tytuł Projektu:
Budowa infrastruktury telekomunikacyjnej w zakresie telekomunikacyjnych linii kablowych w gminie Susz.

Temat Rysunku:
Projekt zagospodarowania terenu.

Projekt ID: 3.6.28.54	Format: A3	Skala: 1:500
Nr obszaru: 3	Nr rysunku: 1	Arkusz: 4/9
Nr Szafy Dostępowej: 532818		Kod Obszaru: ELB

Imię i Nazwisko	Nr Uprawnień	Podpis	Data
Projektant: Mociej Stokiewicz	WAM/0148/PWOT/05		02.2021
Opracował: Radosław Bocowski			02.2021
Sprawdził:			

Uwagi:

Załącznik Nr 5 do Uchwały XXVI/23/2021

Rady Miejskiej w Suszu

z dnia 16 września 2021r.

PRZEWODNICZĄCY RADY

Stanisław Blonkowski

