

UCHWAŁA Nr XXVI/295/2021

Rady Miejskiej w Suszu

z dnia 16 września 2021r.

w sprawie wyrażenia zgody na zawarcie umowy o nieodpłatny dostęp do nieruchomości stanowiących własność lub współwłasność Gminy Susz.

Na podstawie art. 18 ust. 2 pkt 9 lit. „a” ustawy z dnia 8 marca 1990r. o samorządzie gminnym (t. j. Dz. U. z 2021r. poz. 1372) oraz art. 13 ust. 1 ustawy z dnia 21 sierpnia 1997r. o gospodarce nieruchomościami (Dz. U. z 2020r. poz. 1990 ze zm.¹) oraz art. 33 ustawy z dnia 7 maja 2010r. o wsparciu rozwoju usług i sieci telekomunikacyjnych (Dz. U. z dnia 2021r. poz. 777 ze zm.²) **Rada Miejska w Suszu uchwala, co następuje:**

§ 1. Wyraża się zgodę na zawarcie umowy o nieodpłatne udostępnienie części nieruchomości stanowiącej własność Gminy Susz, oznaczonej w ewidencji gruntów i budynków jako działka: **nr 155/23** położonej przy ul. Os. Brzostowe, obręb 1 m. Susz, objętej księgą wieczystą EL11/00035701/5 prowadzoną przez Wydział V Ksiąg Wieczystych Sądu Rejonowego w Iławie, na rzecz NEXERA Spółka z o.o. z siedzibą w Warszawie, ul. Jana Pawła II 29, 00-867 Warszawa, zgodnie z przebiegiem określonym w załączniku nr 14 i nr 15 do niniejszej uchwały.

§ 2. Wyraża się zgodę na zawarcie umowy o nieodpłatne udostępnienie części nieruchomości stanowiącej własność Gminy Susz, oznaczonej w ewidencji gruntów i budynków jako działka: **nr 155/25** położonej przy ul. Os. Brzostowe, obręb 1 m. Susz, objętej księgą wieczystą EL11/00035701/5 prowadzoną przez Wydział V Ksiąg Wieczystych Sądu Rejonowego w Iławie, na rzecz NEXERA Spółka z o.o. z siedzibą w Warszawie, ul. Jana Pawła II 29, 00-867 Warszawa, zgodnie z przebiegiem określonym w załączniku nr 14 do niniejszej uchwały.

§ 3. Wyraża się zgodę na zawarcie umowy o nieodpłatne udostępnienie części nieruchomości stanowiącej współwłasność Gminy Susz w udziale 207/1000, oznaczonej w ewidencji gruntów i budynków jako działka: **nr 155/6** położonej przy ul. Os. Brzostowe, obręb 1 m. Susz, objętej księgą wieczystą EL11/00040421/6 prowadzoną przez Wydział V Ksiąg Wieczystych Sądu Rejonowego w Iławie, na rzecz NEXERA Spółka z o.o. z siedzibą w Warszawie, ul. Jana Pawła II 29, 00-867 Warszawa, zgodnie z przebiegiem określonym w załączniku nr 15 do niniejszej uchwały.

§ 4. Wyraża się zgodę na zawarcie umowy o nieodpłatne udostępnienie części nieruchomości stanowiącej własność Gminy Susz, oznaczonej w ewidencji gruntów i budynków jako działka: **nr 294/1** położonej przy ul. Prabuckiej, obręb 1 m. Susz, objętej księgą wieczystą EL11/00038862/2 prowadzoną przez Wydział V Ksiąg Wieczystych Sądu Rejonowego w Iławie, na rzecz NEXERA Spółka z o.o. z siedzibą w Warszawie, ul. Jana Pawła II 29, 00-867 Warszawa, zgodnie z przebiegiem określonym w załączniku nr 17 do niniejszej uchwały.

§ 5. Wyraża się zgodę na zawarcie umowy o nieodpłatne udostępnienie części nieruchomości stanowiącej własność Gminy Susz, oznaczonej w ewidencji gruntów i budynków jako działka: **nr 278** położonej przy ul. Prabuckiej, obręb 1 m. Susz, objętej księgą wieczystą EL11/00035701/5 prowadzoną przez Wydział V Ksiąg Wieczystych Sądu Rejonowego w Iławie, na rzecz NEXERA Spółka z o.o. z siedzibą w Warszawie, ul. Jana Pawła II 29, 00-867 Warszawa, zgodnie z przebiegiem określonym w załączniku nr 17 do niniejszej uchwały.

§ 6. Wyraża się zgodę na zawarcie umowy o nieodpłatne udostępnienie części nieruchomości stanowiącej współwłasność Gminy Susz w udziale 5050/14980, oznaczonej w ewidencji gruntów i budynków jako działka: **nr 277** położonej przy ul. Prabuckiej, obręb 1 m. Susz, objętej księgą wieczystą EL11/00036598/6 prowadzoną przez Wydział V Ksiąg Wieczystych Sądu Rejonowego w Iławie, na rzecz NEXERA Spółka z o.o. z siedzibą w Warszawie, ul. Jana Pawła II 29, 00-867 Warszawa, zgodnie z przebiegiem określonym w załączniku nr 17 do niniejszej uchwały.

§ 7. Wyraża się zgodę na zawarcie umowy o nieodpłatne udostępnienie części nieruchomości stanowiącej własność Gminy Susz, oznaczonej w ewidencji gruntów i budynków jako działka: **nr 273/4** położonej przy ul. Prabuckiej, obręb 1 m. Susz, objętej księgą wieczystą EL11/00035701/5 prowadzoną przez Wydział V Ksiąg Wieczystych Sądu Rejonowego w Iławie, na rzecz NEXERA Spółka z o.o. z siedzibą w Warszawie, ul. Jana Pawła II 29, 00-867 Warszawa, zgodnie z przebiegiem określonym w załączniku nr 18 do niniejszej uchwały.

¹ Zmiany tekstu wymienionej ustawy zostały ogłoszone w Dz. U. z 2019r. poz. 2020, Dz. U. z 2021r. poz. 111, poz. 234, poz. 1551, poz. 1561

² Zmiany tekstu wymienionej ustawy zostały ogłoszone w Dz. U. z 2021r. poz. 784

§ 8. Wyraża się zgodę na zawarcie umowy o nieodpłatne udostępnienie części nieruchomości stanowiącej własność Gminy Susz, oznaczonej w ewidencji gruntów i budynków jako działka: **nr 269/2** położonej przy ul. Prabuckiej, obręb 1 m. Susz, objętej księgą wieczystą EL11/00035701/5 prowadzoną przez Wydział V Ksiąg Wieczystych Sądu Rejonowego w Iławie, na rzecz NEXERA Spółka z o.o. z siedzibą w Warszawie, ul. Jana Pawła II 29, 00-867 Warszawa, zgodnie z przebiegiem określonym w załączniku nr 18 do niniejszej uchwały.

§ 9. Wyraża się zgodę na zawarcie umowy o nieodpłatne udostępnienie części nieruchomości stanowiącej własność Gminy Susz, oznaczonej w ewidencji gruntów i budynków jako działka: **nr 81/5** położonej przy ul. Sikorskiego, obręb 1 m. Susz, objętej księgą wieczystą EL11/00035701/5 prowadzoną przez Wydział V Ksiąg Wieczystych Sądu Rejonowego w Iławie, na rzecz NEXERA Spółka z o.o. z siedzibą w Warszawie, ul. Jana Pawła II 29, 00-867 Warszawa, zgodnie z przebiegiem określonym w załączniku nr 20 do niniejszej uchwały.

§ 10. Wyraża się zgodę na zawarcie umowy o nieodpłatne udostępnienie części nieruchomości stanowiącej własność Gminy Susz, oznaczonej w ewidencji gruntów i budynków jako działka: **nr 261** położonej przy ul. Sikorskiego, obręb 1 m. Susz, objętej księgą wieczystą EL11/00035701/5 prowadzoną przez Wydział V Ksiąg Wieczystych Sądu Rejonowego w Iławie, na rzecz NEXERA Spółka z o.o. z siedzibą w Warszawie, ul. Jana Pawła II 29, 00-867 Warszawa, zgodnie z przebiegiem określonym w załączniku nr 20 do niniejszej uchwały.

§ 11. Wyraża się zgodę na zawarcie umowy o nieodpłatne udostępnienie części nieruchomości stanowiącej własność Gminy Susz, oznaczonej w ewidencji gruntów i budynków jako działka: **nr 82/2** położonej przy ul. Sikorskiego, obręb 1 m. Susz, objętej księgą wieczystą EL11/00035701/5 prowadzoną przez Wydział V Ksiąg Wieczystych Sądu Rejonowego w Iławie, na rzecz NEXERA Spółka z o.o. z siedzibą w Warszawie, ul. Jana Pawła II 29, 00-867 Warszawa, zgodnie z przebiegiem określonym w załączniku nr 22 do niniejszej uchwały.

§ 12. Wyraża się zgodę na zawarcie umowy o nieodpłatne udostępnienie części nieruchomości stanowiącej własność Gminy Susz, oznaczonej w ewidencji gruntów i budynków jako działka: **nr 471/2** położonej przy ul. Brzechwy, obręb 1 m. Susz, objętej księgą wieczystą EL11/00035701/5 prowadzoną przez Wydział V Ksiąg Wieczystych Sądu Rejonowego w Iławie, na rzecz NEXERA Spółka z o.o. z siedzibą w Warszawie, ul. Jana Pawła II 29, 00-867 Warszawa, zgodnie z przebiegiem określonym w załączniku nr 23 do niniejszej uchwały.

§ 13. Wyraża się zgodę na zawarcie umowy o nieodpłatne udostępnienie części nieruchomości stanowiącej własność Gminy Susz, oznaczonej w ewidencji gruntów i budynków jako działka: **nr 463/5** położonej przy ul. Staffa, obręb 1 m. Susz, objętej księgą wieczystą EL11/00035701/5 prowadzoną przez Wydział V Ksiąg Wieczystych Sądu Rejonowego w Iławie, na rzecz NEXERA Spółka z o.o. z siedzibą w Warszawie, ul. Jana Pawła II 29, 00-867 Warszawa, zgodnie z przebiegiem określonym w załączniku nr 23 do niniejszej uchwały.

§ 14. Wyraża się zgodę na zawarcie umowy o nieodpłatne udostępnienie części nieruchomości stanowiącej własność Gminy Susz, oznaczonej w ewidencji gruntów i budynków jako działka: **nr 110/14** położonej przy ul. Reja, obręb 1 m. Susz, objętej księgą wieczystą EL11/00035701/5 prowadzoną przez Wydział V Ksiąg Wieczystych Sądu Rejonowego w Iławie, na rzecz NEXERA Spółka z o.o. z siedzibą w Warszawie, ul. Jana Pawła II 29, 00-867 Warszawa, zgodnie z przebiegiem określonym w załączniku nr 24 do niniejszej uchwały.

§ 15. Wyraża się zgodę na zawarcie umowy o nieodpłatne udostępnienie części nieruchomości stanowiącej własność Gminy Susz, oznaczonej w ewidencji gruntów i budynków jako działka: **nr 416/2** położonej przy ul. Wyszyńskiego, obręb 1 m. Susz, objętej księgą wieczystą EL11/00035468/9 prowadzoną przez Wydział V Ksiąg Wieczystych Sądu Rejonowego w Iławie, na rzecz NEXERA Spółka z o.o. z siedzibą w Warszawie, ul. Jana Pawła II 29, 00-867 Warszawa, zgodnie z przebiegiem określonym w załączniku nr 25 do niniejszej uchwały.

§ 16. Wyraża się zgodę na zawarcie umowy o nieodpłatne udostępnienie części nieruchomości stanowiącej własność Gminy Susz, oznaczonej w ewidencji gruntów i budynków jako działka: **nr 133** położonej przy ul. Parkowej, obręb 2 m. Susz, objętej księgą wieczystą EL11/00035735/2 prowadzoną przez Wydział V Ksiąg Wieczystych Sądu Rejonowego w Iławie, na rzecz NEXERA Spółka z o.o. z siedzibą w Warszawie, ul. Jana Pawła II 29, 00-867 Warszawa, zgodnie z przebiegiem określonym w załączniku nr 16 do niniejszej uchwały.

§ 17. Wyraża się zgodę na zawarcie umowy o nieodpłatne udostępnienie części nieruchomości stanowiącej własność Gminy Susz, oznaczonej w ewidencji gruntów i budynków jako działka: **nr 119** położonej przy ul. Podmurze, obręb 2 m. Susz, objętej księgą wieczystą EL11/00035735/2 prowadzoną przez Wydział V Ksiąg Wieczystych Sądu Rejonowego w Iławie, na rzecz NEXERA Spółka z o.o. z siedzibą w Warszawie, ul. Jana Pawła II 29, 00-867 Warszawa, zgodnie z przebiegiem określonym w załączniku nr 16 do niniejszej uchwały.

§ 18. Wyraża się zgodę na zawarcie umowy o nieodpłatne udostępnienie części nieruchomości stanowiącej własność Gminy Susz, oznaczonej w ewidencji gruntów i budynków jako działka: **nr 122/3** położonej przy ul. Podmurze, obręb 2 m. Susz, objętej księgą wieczystą EL11/00035735/2 prowadzoną przez Wydział V Ksiąg Wieczystych Sądu Rejonowego w Iławie, na rzecz NEXERA Spółka z o.o. z siedzibą w Warszawie, ul. Jana Pawła II 29, 00-867 Warszawa, zgodnie z przebiegiem określonym w załączniku nr 16 do niniejszej uchwały.

Stanisław Blonkowski

§ 19. Wyraża się zgodę na zawarcie umowy o nieodpłatne udostępnienie części nieruchomości stanowiącej własność Gminy Susz, oznaczonej w ewidencji gruntów i budynków jako działka: **nr 176** położonej przy ul. Prabuckiej, obręb 2 m. Susz, objętej księgą wieczystą EL11/00035735/2 prowadzoną przez Wydział V Ksiąg Wieczystych Sądu Rejonowego w Iławie, na rzecz NEXERA Spółka z o.o. z siedzibą w Warszawie, ul. Jana Pawła II 29, 00-867 Warszawa, zgodnie z przebiegiem określonym w załączniku nr 17 do niniejszej uchwały.

§ 20. Wyraża się zgodę na zawarcie umowy o nieodpłatne udostępnienie części nieruchomości stanowiącej własność Gminy Susz, oznaczonej w ewidencji gruntów i budynków jako działka: **nr 57/3** położonej przy ul. Kajki, obręb 2 m. Susz, objętej księgą wieczystą EL11/00035735/2 prowadzoną przez Wydział V Ksiąg Wieczystych Sądu Rejonowego w Iławie, na rzecz NEXERA Spółka z o.o. z siedzibą w Warszawie, ul. Jana Pawła II 29, 00-867 Warszawa, zgodnie z przebiegiem określonym w załączniku nr 18 do niniejszej uchwały.

§ 21. Wyraża się zgodę na zawarcie umowy o nieodpłatne udostępnienie części nieruchomości stanowiącej własność Gminy Susz, oznaczonej w ewidencji gruntów i budynków jako działka: **nr 52/4** położonej przy ul. Św. Floriana, obręb 2 m. Susz, objętej księgą wieczystą EL11/00035735/2 prowadzoną przez Wydział V Ksiąg Wieczystych Sądu Rejonowego w Iławie, na rzecz NEXERA Spółka z o.o. z siedzibą w Warszawie, ul. Jana Pawła II 29, 00-867 Warszawa, zgodnie z przebiegiem określonym w załączniku nr 19 do niniejszej uchwały.

§ 22. Wyraża się zgodę na zawarcie umowy o nieodpłatne udostępnienie części nieruchomości stanowiącej własność Gminy Susz, oznaczonej w ewidencji gruntów i budynków jako działka: **nr 58/6** położonej przy ul. Św. Floriana, obręb 2 m. Susz, objętej księgą wieczystą EL11/00035735/2 prowadzoną przez Wydział V Ksiąg Wieczystych Sądu Rejonowego w Iławie, na rzecz NEXERA Spółka z o.o. z siedzibą w Warszawie, ul. Jana Pawła II 29, 00-867 Warszawa, zgodnie z przebiegiem określonym w załączniku nr 19 do niniejszej uchwały.

§ 23. Wyraża się zgodę na zawarcie umowy o nieodpłatne udostępnienie części nieruchomości stanowiącej własność Gminy Susz, oznaczonej w ewidencji gruntów i budynków jako działka: **nr 46/2** położonej przy ul. Wiejskiej, obręb 2 m. Susz, objętej księgą wieczystą EL11/00035735/2 prowadzoną przez Wydział V Ksiąg Wieczystych Sądu Rejonowego w Iławie, na rzecz NEXERA Spółka z o.o. z siedzibą w Warszawie, ul. Jana Pawła II 29, 00-867 Warszawa, zgodnie z przebiegiem określonym w załączniku nr 19 do niniejszej uchwały.

§ 24. Wyraża się zgodę na zawarcie umowy o nieodpłatne udostępnienie części nieruchomości stanowiącej własność Gminy Susz, oznaczonej w ewidencji gruntów i budynków jako działka: **nr 67/2** położonej przy ul. Św. Floriana, obręb 2 m. Susz, objętej księgą wieczystą EL11/00035735/2 prowadzoną przez Wydział V Ksiąg Wieczystych Sądu Rejonowego w Iławie, na rzecz NEXERA Spółka z o.o. z siedzibą w Warszawie, ul. Jana Pawła II 29, 00-867 Warszawa, zgodnie z przebiegiem określonym w załączniku nr 19 do niniejszej uchwały.

§ 25. Wyraża się zgodę na zawarcie umowy o nieodpłatne udostępnienie części nieruchomości stanowiącej własność Gminy Susz, oznaczonej w ewidencji gruntów i budynków jako działka: **nr 28** położonej przy ul. Bursztynowej, obręb 2 m. Susz, objętej księgą wieczystą EL11/00036319/7 prowadzoną przez Wydział V Ksiąg Wieczystych Sądu Rejonowego w Iławie, na rzecz NEXERA Spółka z o.o. z siedzibą w Warszawie, ul. Jana Pawła II 29, 00-867 Warszawa, zgodnie z przebiegiem określonym w załączniku nr 21 do niniejszej uchwały.

§ 26. Wyraża się zgodę na zawarcie umowy o nieodpłatne udostępnienie części nieruchomości stanowiącej własność Gminy Susz, oznaczonej w ewidencji gruntów i budynków jako działka: **nr 23/7** położonej przy ul. Lipowej, obręb 2 m. Susz, objętej księgą wieczystą EL11/00035735/2 prowadzoną przez Wydział V Ksiąg Wieczystych Sądu Rejonowego w Iławie, na rzecz NEXERA Spółka z o.o. z siedzibą w Warszawie, ul. Jana Pawła II 29, 00-867 Warszawa, zgodnie z przebiegiem określonym w załączniku nr 21 do niniejszej uchwały.

§ 27. Wyraża się zgodę na zawarcie umowy o nieodpłatne udostępnienie części nieruchomości stanowiącej własność Gminy Susz, oznaczonej w ewidencji gruntów i budynków jako działka: **nr 23/14** położonej przy ul. Lipowej, obręb 2 m. Susz, objętej księgą wieczystą EL11/00035735/2 prowadzoną przez Wydział V Ksiąg Wieczystych Sądu Rejonowego w Iławie, na rzecz NEXERA Spółka z o.o. z siedzibą w Warszawie, ul. Jana Pawła II 29, 00-867 Warszawa, zgodnie z przebiegiem określonym w załączniku nr 21 do niniejszej uchwały.

§ 28. Wyraża się zgodę na zawarcie umowy o nieodpłatne udostępnienie części nieruchomości stanowiącej własność Gminy Susz, oznaczonej w ewidencji gruntów i budynków jako działka: **nr 165/5** położonej przy ul. Iławskiej, obręb 3 m. Susz, objętej księgą wieczystą EL11/00035320/0 prowadzoną przez Wydział V Ksiąg Wieczystych Sądu Rejonowego w Iławie, na rzecz NEXERA Spółka z o.o. z siedzibą w Warszawie, ul. Jana Pawła II 29, 00-867 Warszawa, zgodnie z przebiegiem określonym w załączniku nr 31 do niniejszej uchwały.

§ 29. Wyraża się zgodę na zawarcie umowy o nieodpłatne udostępnienie części nieruchomości stanowiącej własność Gminy Susz, oznaczonej w ewidencji gruntów i budynków jako działka: **nr 119/2** położonej przy ul. Pieniężnego, obręb 3 m. Susz, objętej księgą wieczystą EL11/00035320/0 prowadzoną przez Wydział V Ksiąg Wieczystych Sądu Rejonowego w Iławie, na rzecz NEXERA Spółka z o.o. z siedzibą w Warszawie, ul. Jana Pawła II 29, 00-867 Warszawa, zgodnie z przebiegiem określonym w załączniku nr 31 do niniejszej uchwały.

Stanisław Blonkowski

§ 30. Wyraża się zgodę na zawarcie umowy o nieodpłatne udostępnienie części nieruchomości stanowiącej własność Gminy Susz, oznaczonej w ewidencji gruntów i budynków jako działka: **nr 107/2** położonej przy ul. Hławskiej, obręb 3 m. Susz, objętej księgą wieczystą EL11/00035320/0 prowadzoną przez Wydział V Ksiąg Wieczystych Sądu Rejonowego w Hławie, na rzecz NEXERA Spółka z o.o. z siedzibą w Warszawie, ul. Jana Pawła II 29, 00-867 Warszawa, zgodnie z przebiegiem określonym w załączniku nr 31 do niniejszej uchwały.

§ 31. Wyraża się zgodę na zawarcie umowy o nieodpłatne udostępnienie części nieruchomości stanowiącej własność Gminy Susz, oznaczonej w ewidencji gruntów i budynków jako działka: **nr 108/1** położonej przy ul. Hławskiej, obręb 3 m. Susz, objętej księgą wieczystą EL11/00035320/0 prowadzoną przez Wydział V Ksiąg Wieczystych Sądu Rejonowego w Hławie, na rzecz NEXERA Spółka z o.o. z siedzibą w Warszawie, ul. Jana Pawła II 29, 00-867 Warszawa, zgodnie z przebiegiem określonym w załączniku nr 32 do niniejszej uchwały.

§ 32. Wyraża się zgodę na zawarcie umowy o nieodpłatne udostępnienie części nieruchomości stanowiącej własność Gminy Susz, oznaczonej w ewidencji gruntów i budynków jako działka: **nr 176/8** położonej przy ul. Hławskiej, obręb 3 m. Susz, objętej księgą wieczystą EL11/00035320/0 prowadzoną przez Wydział V Ksiąg Wieczystych Sądu Rejonowego w Hławie, na rzecz NEXERA Spółka z o.o. z siedzibą w Warszawie, ul. Jana Pawła II 29, 00-867 Warszawa, zgodnie z przebiegiem określonym w załączniku nr 32 i nr 33 do niniejszej uchwały.

§ 33. Wyraża się zgodę na zawarcie umowy o nieodpłatne udostępnienie części nieruchomości stanowiącej własność Gminy Susz, oznaczonej w ewidencji gruntów i budynków jako działka: **nr 176/10** położonej przy ul. Hławskiej, obręb 3 m. Susz, objętej księgą wieczystą EL11/00035320/0 prowadzoną przez Wydział V Ksiąg Wieczystych Sądu Rejonowego w Hławie, na rzecz NEXERA Spółka z o.o. z siedzibą w Warszawie, ul. Jana Pawła II 29, 00-867 Warszawa, zgodnie z przebiegiem określonym w załączniku nr 33 do niniejszej uchwały.

§ 34. Wyraża się zgodę na zawarcie umowy o nieodpłatne udostępnienie części nieruchomości stanowiącej własność Gminy Susz, oznaczonej w ewidencji gruntów i budynków jako działka: **nr 110/6** położonej przy ul. Hławskiej, obręb 3 m. Susz, objętej księgą wieczystą EL11/00035320/0 prowadzoną przez Wydział V Ksiąg Wieczystych Sądu Rejonowego w Hławie, na rzecz NEXERA Spółka z o.o. z siedzibą w Warszawie, ul. Jana Pawła II 29, 00-867 Warszawa, zgodnie z przebiegiem określonym w załączniku nr 33 do niniejszej uchwały.

§ 35. Wyraża się zgodę na zawarcie umowy o nieodpłatne udostępnienie części nieruchomości stanowiącej własność Gminy Susz, oznaczonej w ewidencji gruntów i budynków jako działka: **nr 168/14** położonej przy ul. Hławskiej, obręb 3 m. Susz, objętej księgą wieczystą EL11/00035320/0 prowadzoną przez Wydział V Ksiąg Wieczystych Sądu Rejonowego w Hławie, na rzecz NEXERA Spółka z o.o. z siedzibą w Warszawie, ul. Jana Pawła II 29, 00-867 Warszawa, zgodnie z przebiegiem określonym w załączniku nr 34 do niniejszej uchwały.

§ 36. Wyraża się zgodę na zawarcie umowy o nieodpłatne udostępnienie części nieruchomości stanowiącej własność Gminy Susz, oznaczonej w ewidencji gruntów i budynków jako działka: **nr 21** położonej przy ul. Kopernika, obręb 3 m. Susz, objętej księgą wieczystą EL11/00035320/0 prowadzoną przez Wydział V Ksiąg Wieczystych Sądu Rejonowego w Hławie, na rzecz NEXERA Spółka z o.o. z siedzibą w Warszawie, ul. Jana Pawła II 29, 00-867 Warszawa, zgodnie z przebiegiem określonym w załączniku nr 42 do niniejszej uchwały.

§ 37. Wyraża się zgodę na zawarcie umowy o nieodpłatne udostępnienie części nieruchomości stanowiącej własność Gminy Susz, oznaczonej w ewidencji gruntów i budynków jako działka: **nr 44** położonej przy ul. Leśnej, obręb 3 m. Susz, objętej księgą wieczystą EL11/00035320/0 prowadzoną przez Wydział V Ksiąg Wieczystych Sądu Rejonowego w Hławie, na rzecz NEXERA Spółka z o.o. z siedzibą w Warszawie, ul. Jana Pawła II 29, 00-867 Warszawa, zgodnie z przebiegiem określonym w załączniku nr 43 do niniejszej uchwały.

§ 38. Wyraża się zgodę na zawarcie umowy o nieodpłatne udostępnienie części nieruchomości stanowiącej własność Gminy Susz, oznaczonej w ewidencji gruntów i budynków jako działka: **nr 73/4** położonej przy ul. Leśnej, obręb 3 m. Susz, objętej księgą wieczystą EL11/00035320/0 prowadzoną przez Wydział V Ksiąg Wieczystych Sądu Rejonowego w Hławie, na rzecz NEXERA Spółka z o.o. z siedzibą w Warszawie, ul. Jana Pawła II 29, 00-867 Warszawa, zgodnie z przebiegiem określonym w załączniku nr 44 do niniejszej uchwały.

§ 39. Wyraża się zgodę na zawarcie umowy o nieodpłatne udostępnienie części nieruchomości stanowiącej własność Gminy Susz, oznaczonej w ewidencji gruntów i budynków jako działka: **nr 74/3** położonej przy ul. Leśnej, obręb 3 m. Susz, objętej księgą wieczystą EL11/00035320/0 prowadzoną przez Wydział V Ksiąg Wieczystych Sądu Rejonowego w Hławie, na rzecz NEXERA Spółka z o.o. z siedzibą w Warszawie, ul. Jana Pawła II 29, 00-867 Warszawa, zgodnie z przebiegiem określonym w załączniku nr 44 do niniejszej uchwały.

§ 40. Wyraża się zgodę na zawarcie umowy o nieodpłatne udostępnienie części nieruchomości stanowiącej własność Gminy Susz, oznaczonej w ewidencji gruntów i budynków jako działka: **nr 90** położonej przy ul. Os. Leśne, obręb 3 m. Susz, objętej księgą wieczystą EL11/00035320/0 prowadzoną przez Wydział V Ksiąg Wieczystych Sądu Rejonowego w Hławie, na rzecz NEXERA Spółka z o.o. z siedzibą w Warszawie, ul. Jana Pawła II 29, 00-867 Warszawa, zgodnie z przebiegiem określonym w załączniku nr 45 do niniejszej uchwały.

Stanisław Blonkowski

§ 41. Wyraża się zgodę na zawarcie umowy o nieodpłatne udostępnienie części nieruchomości stanowiącej własność Gminy Susz, oznaczonej w ewidencji gruntów i budynków jako działka: **nr 70** położonej przy ul. Leśnej, obręb 3 m. Susz, objętej księgą wieczystą EL11/00035320/0 prowadzoną przez Wydział V Ksiąg Wieczystych Sądu Rejonowego w Iławie, na rzecz NEXERA Spółka z o.o. z siedzibą w Warszawie, ul. Jana Pawła II 29, 00-867 Warszawa, zgodnie z przebiegiem określonym w załączniku nr 46 do niniejszej uchwały.

§ 42. Wyraża się zgodę na zawarcie umowy o nieodpłatne udostępnienie części nieruchomości stanowiącej własność Gminy Susz, oznaczonej w ewidencji gruntów i budynków jako działka: **nr 60/13** położonej przy ul. Leśnej, obręb 3 m. Susz, objętej księgą wieczystą EL11/00035320/0 prowadzoną przez Wydział V Ksiąg Wieczystych Sądu Rejonowego w Iławie, na rzecz NEXERA Spółka z o.o. z siedzibą w Warszawie, ul. Jana Pawła II 29, 00-867 Warszawa, zgodnie z przebiegiem określonym w załączniku nr 47 do niniejszej uchwały.

§ 43. Wyraża się zgodę na zawarcie umowy o nieodpłatne udostępnienie części nieruchomości stanowiącej własność Gminy Susz, oznaczonej w ewidencji gruntów i budynków jako działka: **nr 60/29** położonej przy ul. Leśnej, obręb 3 m. Susz, objętej księgą wieczystą EL11/00034255/6 prowadzoną przez Wydział V Ksiąg Wieczystych Sądu Rejonowego w Iławie, na rzecz NEXERA Spółka z o.o. z siedzibą w Warszawie, ul. Jana Pawła II 29, 00-867 Warszawa, zgodnie z przebiegiem określonym w załączniku nr 47 do niniejszej uchwały.

§ 44. Wyraża się zgodę na zawarcie umowy o nieodpłatne udostępnienie części nieruchomości stanowiącej własność Gminy Susz, oznaczonej w ewidencji gruntów i budynków jako działka: **nr 60/14** położonej przy ul. Leśnej, obręb 3 m. Susz, objętej księgą wieczystą EL11/00035320/0 prowadzoną przez Wydział V Ksiąg Wieczystych Sądu Rejonowego w Iławie, na rzecz NEXERA Spółka z o.o. z siedzibą w Warszawie, ul. Jana Pawła II 29, 00-867 Warszawa, zgodnie z przebiegiem określonym w załączniku nr 47 do niniejszej uchwały.

§ 45. Wyraża się zgodę na zawarcie umowy o nieodpłatne udostępnienie części nieruchomości stanowiącej własność Gminy Susz, oznaczonej w ewidencji gruntów i budynków jako działka: **nr 59** położonej przy ul. Leśnej, obręb 3 m. Susz, objętej księgą wieczystą EL11/00035320/0 prowadzoną przez Wydział V Ksiąg Wieczystych Sądu Rejonowego w Iławie, na rzecz NEXERA Spółka z o.o. z siedzibą w Warszawie, ul. Jana Pawła II 29, 00-867 Warszawa, zgodnie z przebiegiem określonym w załączniku nr 47 do niniejszej uchwały.

§ 46. Wyraża się zgodę na zawarcie umowy o nieodpłatne udostępnienie części nieruchomości stanowiącej własność Gminy Susz, oznaczonej w ewidencji gruntów i budynków jako działka: **nr 46/4** położonej przy ul. Pieniężnego, obręb 3 m. Susz, objętej księgą wieczystą EL11/00035320/0 prowadzoną przez Wydział V Ksiąg Wieczystych Sądu Rejonowego w Iławie, na rzecz NEXERA Spółka z o.o. z siedzibą w Warszawie, ul. Jana Pawła II 29, 00-867 Warszawa, zgodnie z przebiegiem określonym w załączniku nr 54 do niniejszej uchwały.

§ 47. Wyraża się zgodę na zawarcie umowy o nieodpłatne udostępnienie części nieruchomości stanowiącej własność Gminy Susz, oznaczonej w ewidencji gruntów i budynków jako działka: **nr 47/4** położonej przy ul. Pieniężnego, obręb 3 m. Susz, objętej księgą wieczystą EL11/00035320/0 prowadzoną przez Wydział V Ksiąg Wieczystych Sądu Rejonowego w Iławie, na rzecz NEXERA Spółka z o.o. z siedzibą w Warszawie, ul. Jana Pawła II 29, 00-867 Warszawa, zgodnie z przebiegiem określonym w załączniku nr 55 do niniejszej uchwały.

§ 48. Wyraża się zgodę na zawarcie umowy o nieodpłatne udostępnienie części nieruchomości stanowiącej własność Gminy Susz, oznaczonej w ewidencji gruntów i budynków jako działka: **nr 47/5** położonej przy ul. Pieniężnego, obręb 3 m. Susz, objętej księgą wieczystą EL11/00035320/0 prowadzoną przez Wydział V Ksiąg Wieczystych Sądu Rejonowego w Iławie, na rzecz NEXERA Spółka z o.o. z siedzibą w Warszawie, ul. Jana Pawła II 29, 00-867 Warszawa, zgodnie z przebiegiem określonym w załączniku nr 55 do niniejszej uchwały.

§ 49. Wyraża się zgodę na zawarcie umowy o nieodpłatne udostępnienie części nieruchomości stanowiącej własność Gminy Susz, oznaczonej w ewidencji gruntów i budynków jako działka: **nr 47/6** położonej przy ul. Pieniężnego, obręb 3 m. Susz, objętej księgą wieczystą EL11/00035320/0 prowadzoną przez Wydział V Ksiąg Wieczystych Sądu Rejonowego w Iławie, na rzecz NEXERA Spółka z o.o. z siedzibą w Warszawie, ul. Jana Pawła II 29, 00-867 Warszawa, zgodnie z przebiegiem określonym w załączniku nr 55 do niniejszej uchwały.

§ 50. Wyraża się zgodę na zawarcie umowy o nieodpłatne udostępnienie części nieruchomości stanowiącej własność Gminy Susz, oznaczonej w ewidencji gruntów i budynków jako działka: **nr 47/8** położonej przy ul. Pieniężnego, obręb 3 m. Susz, objętej księgą wieczystą EL11/00035320/0 prowadzoną przez Wydział V Ksiąg Wieczystych Sądu Rejonowego w Iławie, na rzecz NEXERA Spółka z o.o. z siedzibą w Warszawie, ul. Jana Pawła II 29, 00-867 Warszawa, zgodnie z przebiegiem określonym w załączniku nr 55 do niniejszej uchwały.

§ 51. Wyraża się zgodę na zawarcie umowy o nieodpłatne udostępnienie części nieruchomości stanowiącej własność Gminy Susz, oznaczonej w ewidencji gruntów i budynków jako działka: **nr 2** położonej przy ul. Dworcowej, obręb 4 m. Susz, objętej księgą wieczystą EL11/00035749/3 prowadzoną przez Wydział V Ksiąg Wieczystych Sądu Rejonowego w Iławie, na rzecz NEXERA Spółka z o.o. z siedzibą w Warszawie, ul. Jana Pawła II 29, 00-867 Warszawa, zgodnie z przebiegiem określonym w załączniku nr 4 do niniejszej uchwały.

Stanisław Blonkowski

§ 52. Wyraża się zgodę na zawarcie umowy o nieodpłatne udostępnienie części nieruchomości stanowiącej własność Gminy Susz, oznaczonej w ewidencji gruntów i budynków jako działka: **nr 4/13** położonej przy ul. Koszarowej, obręb 5 m. Susz, objętej księgą wieczystą EL11/00035704/6 prowadzoną przez Wydział V Ksiąg Wieczystych Sądu Rejonowego w Iławie, na rzecz NEXERA Spółka z o.o. z siedzibą w Warszawie, ul. Jana Pawła II 29, 00-867 Warszawa, zgodnie z przebiegiem określonym w załączniku nr 5 i nr 6 do niniejszej uchwały.

§ 53. Wyraża się zgodę na zawarcie umowy o nieodpłatne udostępnienie części nieruchomości stanowiącej własność Gminy Susz, oznaczonej w ewidencji gruntów i budynków jako działka: **nr 8** położonej przy ul. Akacjowej, obręb 5 m. Susz, objętej księgą wieczystą EL11/00035876/2 prowadzoną przez Wydział V Ksiąg Wieczystych Sądu Rejonowego w Iławie, na rzecz NEXERA Spółka z o.o. z siedzibą w Warszawie, ul. Jana Pawła II 29, 00-867 Warszawa, zgodnie z przebiegiem określonym w załączniku nr 7 i nr 8 do niniejszej uchwały.

§ 54. Wyraża się zgodę na zawarcie umowy o nieodpłatne udostępnienie części nieruchomości stanowiącej własność Gminy Susz, oznaczonej w ewidencji gruntów i budynków jako działka: **nr 177/3** położonej przy ul. Mickiewicza, obręb 5 m. Susz, objętej księgą wieczystą EL11/00035704/6 prowadzoną przez Wydział V Ksiąg Wieczystych Sądu Rejonowego w Iławie, na rzecz NEXERA Spółka z o.o. z siedzibą w Warszawie, ul. Jana Pawła II 29, 00-867 Warszawa, zgodnie z przebiegiem określonym w załączniku nr 9 do niniejszej uchwały.

§ 55. Wyraża się zgodę na zawarcie umowy o nieodpłatne udostępnienie części nieruchomości stanowiącej własność Gminy Susz, oznaczonej w ewidencji gruntów i budynków jako działka: **nr 177/4** położonej przy ul. Mickiewicza, obręb 5 m. Susz, objętej księgą wieczystą EL11/00035704/6 prowadzoną przez Wydział V Ksiąg Wieczystych Sądu Rejonowego w Iławie, na rzecz NEXERA Spółka z o.o. z siedzibą w Warszawie, ul. Jana Pawła II 29, 00-867 Warszawa, zgodnie z przebiegiem określonym w załączniku nr 9 do niniejszej uchwały.

§ 56. Wyraża się zgodę na zawarcie umowy o nieodpłatne udostępnienie części nieruchomości stanowiącej własność Gminy Susz, oznaczonej w ewidencji gruntów i budynków jako działka: **nr 177/5** położonej przy ul. Mickiewicza, obręb 5 m. Susz, objętej księgą wieczystą EL11/00035704/6 prowadzoną przez Wydział V Ksiąg Wieczystych Sądu Rejonowego w Iławie, na rzecz NEXERA Spółka z o.o. z siedzibą w Warszawie, ul. Jana Pawła II 29, 00-867 Warszawa, zgodnie z przebiegiem określonym w załączniku nr 9 do niniejszej uchwały.

§ 57. Wyraża się zgodę na zawarcie umowy o nieodpłatne udostępnienie części nieruchomości stanowiącej własność Gminy Susz, oznaczonej w ewidencji gruntów i budynków jako działka: **nr 120** położonej przy ul. Mickiewicza, obręb 5 m. Susz, objętej księgą wieczystą EL11/00035704/6 prowadzoną przez Wydział V Ksiąg Wieczystych Sądu Rejonowego w Iławie, na rzecz NEXERA Spółka z o.o. z siedzibą w Warszawie, ul. Jana Pawła II 29, 00-867 Warszawa, zgodnie z przebiegiem określonym w załączniku nr 9 do niniejszej uchwały.

§ 58. Wyraża się zgodę na zawarcie umowy o nieodpłatne udostępnienie części nieruchomości stanowiącej własność Gminy Susz, oznaczonej w ewidencji gruntów i budynków jako działka: **nr 117/3** położonej przy ul. Os. Korczaka, obręb 5 m. Susz, objętej księgą wieczystą EL11/00035876/2 prowadzoną przez Wydział V Ksiąg Wieczystych Sądu Rejonowego w Iławie, na rzecz NEXERA Spółka z o.o. z siedzibą w Warszawie, ul. Jana Pawła II 29, 00-867 Warszawa, zgodnie z przebiegiem określonym w załączniku nr 10 do niniejszej uchwały.

§ 59. Wyraża się zgodę na zawarcie umowy o nieodpłatne udostępnienie części nieruchomości stanowiącej własność Gminy Susz, oznaczonej w ewidencji gruntów i budynków jako działka: **nr 172/11** położonej przy ul. Mickiewicza, obręb 5 m. Susz, objętej księgą wieczystą EL11/00035704/6 prowadzoną przez Wydział V Ksiąg Wieczystych Sądu Rejonowego w Iławie, na rzecz NEXERA Spółka z o.o. z siedzibą w Warszawie, ul. Jana Pawła II 29, 00-867 Warszawa, zgodnie z przebiegiem określonym w załączniku nr 10 do niniejszej uchwały.

§ 60. Wyraża się zgodę na zawarcie umowy o nieodpłatne udostępnienie części nieruchomości stanowiącej własność Gminy Susz, oznaczonej w ewidencji gruntów i budynków jako działka: **nr 129/2** położonej przy ul. Os. Korczaka, obręb 5 m. Susz, objętej księgą wieczystą EL11/00035704/6 prowadzoną przez Wydział V Ksiąg Wieczystych Sądu Rejonowego w Iławie, na rzecz NEXERA Spółka z o.o. z siedzibą w Warszawie, ul. Jana Pawła II 29, 00-867 Warszawa, zgodnie z przebiegiem określonym w załączniku nr 10 do niniejszej uchwały.

§ 61. Wyraża się zgodę na zawarcie umowy o nieodpłatne udostępnienie części nieruchomości stanowiącej własność Gminy Susz, oznaczonej w ewidencji gruntów i budynków jako działka: **nr 145/7** położonej przy ul. Piastowska, obręb 5 m. Susz, objętej księgą wieczystą EL11/00035704/6 prowadzoną przez Wydział V Ksiąg Wieczystych Sądu Rejonowego w Iławie, na rzecz NEXERA Spółka z o.o. z siedzibą w Warszawie, ul. Jana Pawła II 29, 00-867 Warszawa, zgodnie z przebiegiem określonym w załączniku nr 11 do niniejszej uchwały.

§ 62. Wyraża się zgodę na zawarcie umowy o nieodpłatne udostępnienie części nieruchomości stanowiącej własność Gminy Susz, oznaczonej w ewidencji gruntów i budynków jako działka: **nr 152** położonej przy ul. Wybickiego, obręb 5 m. Susz, objętej księgą wieczystą EL11/00035704/6 prowadzoną przez Wydział V Ksiąg Wieczystych Sądu Rejonowego w Iławie, na rzecz NEXERA

PRZEWODNICZĄCY RADY

Stanisław Blonkowski

Spółka z o.o. z siedzibą w Warszawie, ul. Jana Pawła II 29, 00-867 Warszawa, zgodnie z przebiegiem określonym w załączniku nr 11 do niniejszej uchwały.

§ 63. Wyraża się zgodę na zawarcie umowy o nieodpłatne udostępnienie części nieruchomości stanowiącej własność Gminy Susz, oznaczonej w ewidencji gruntów i budynków jako działka: **nr 86** położonej przy ul. Wybickiego, obręb 5 m. Susz, objętej księgą wieczystą EL11/00035704/6 prowadzoną przez Wydział V Ksiąg Wieczystych Sądu Rejonowego w Iławie, na rzecz NEXERA Spółka z o.o. z siedzibą w Warszawie, ul. Jana Pawła II 29, 00-867 Warszawa, zgodnie z przebiegiem określonym w załączniku nr 11 do niniejszej uchwały.

§ 64. Wyraża się zgodę na zawarcie umowy o nieodpłatne udostępnienie części nieruchomości stanowiącej własność Gminy Susz, oznaczonej w ewidencji gruntów i budynków jako działka: **nr 78** położonej przy ul. Piastowskiej, obręb 5 m. Susz, objętej księgą wieczystą EL11/00035704/6 prowadzoną przez Wydział V Ksiąg Wieczystych Sądu Rejonowego w Iławie, na rzecz NEXERA Spółka z o.o. z siedzibą w Warszawie, ul. Jana Pawła II 29, 00-867 Warszawa, zgodnie z przebiegiem określonym w załączniku nr 12 do niniejszej uchwały.

§ 65. Wyraża się zgodę na zawarcie umowy o nieodpłatne udostępnienie części nieruchomości stanowiącej własność Gminy Susz, oznaczonej w ewidencji gruntów i budynków jako działka: **nr 98** położonej przy ul. Piastowskiej, obręb 5 m. Susz, objętej księgą wieczystą EL11/00035704/6 prowadzoną przez Wydział V Ksiąg Wieczystych Sądu Rejonowego w Iławie, na rzecz NEXERA Spółka z o.o. z siedzibą w Warszawie, ul. Jana Pawła II 29, 00-867 Warszawa, zgodnie z przebiegiem określonym w załączniku nr 12 do niniejszej uchwały.

§ 66. Wyraża się zgodę na zawarcie umowy o nieodpłatne udostępnienie części nieruchomości stanowiącej własność Gminy Susz, oznaczonej w ewidencji gruntów i budynków jako działka: **nr 75** położonej przy ul. Słowiańskiej, obręb 5 m. Susz, objętej księgą wieczystą EL11/00035704/6 prowadzoną przez Wydział V Ksiąg Wieczystych Sądu Rejonowego w Iławie, na rzecz NEXERA Spółka z o.o. z siedzibą w Warszawie, ul. Jana Pawła II 29, 00-867 Warszawa, zgodnie z przebiegiem określonym w załączniku nr 13 do niniejszej uchwały.

§ 67. Wyraża się zgodę na zawarcie umowy o nieodpłatne udostępnienie części nieruchomości stanowiącej własność Gminy Susz, oznaczonej w ewidencji gruntów i budynków jako działka: **nr 74/10** położonej przy ul. Słowiańskiej, obręb 5 m. Susz, objętej księgą wieczystą EL11/00035704/6 prowadzoną przez Wydział V Ksiąg Wieczystych Sądu Rejonowego w Iławie, na rzecz NEXERA Spółka z o.o. z siedzibą w Warszawie, ul. Jana Pawła II 29, 00-867 Warszawa, zgodnie z przebiegiem określonym w załączniku nr 13 do niniejszej uchwały.

§ 68. Wyraża się zgodę na zawarcie umowy o nieodpłatne udostępnienie części nieruchomości stanowiącej własność Gminy Susz, oznaczonej w ewidencji gruntów i budynków jako działka: **nr 110/3** położonej przy ul. Parkowej, obręb 5 m. Susz, objętej księgą wieczystą EL11/00035704/6 prowadzoną przez Wydział V Ksiąg Wieczystych Sądu Rejonowego w Iławie, na rzecz NEXERA Spółka z o.o. z siedzibą w Warszawie, ul. Jana Pawła II 29, 00-867 Warszawa, zgodnie z przebiegiem określonym w załączniku nr 16 do niniejszej uchwały.

§ 69. Wyraża się zgodę na zawarcie umowy o nieodpłatne udostępnienie części nieruchomości stanowiącej własność Gminy Susz, oznaczonej w ewidencji gruntów i budynków jako działka: **nr 107** położonej przy ul. Parkowej, obręb 5 m. Susz, objętej księgą wieczystą EL11/00035876/2 prowadzoną przez Wydział V Ksiąg Wieczystych Sądu Rejonowego w Iławie, na rzecz NEXERA Spółka z o.o. z siedzibą w Warszawie, ul. Jana Pawła II 29, 00-867 Warszawa, zgodnie z przebiegiem określonym w załączniku nr 16 do niniejszej uchwały.

§ 70. Wyraża się zgodę na zawarcie umowy o nieodpłatne udostępnienie części nieruchomości stanowiącej współwłasność Gminy Susz w udziale 40/100, oznaczonej w ewidencji gruntów i budynków jako działka: **nr 106/1** położonej przy ul. Parkowej, obręb 5 m. Susz, objętej księgą wieczystą EL11/00037766/2 prowadzoną przez Wydział V Ksiąg Wieczystych Sądu Rejonowego w Iławie, na rzecz NEXERA Spółka z o.o. z siedzibą w Warszawie, ul. Jana Pawła II 29, 00-867 Warszawa, zgodnie z przebiegiem określonym w załączniku nr 16 do niniejszej uchwały.

§ 71. Wyraża się zgodę na zawarcie umowy o nieodpłatne udostępnienie części nieruchomości stanowiącej własność Gminy Susz, oznaczonej w ewidencji gruntów i budynków jako działka: **nr 51** położonej w obrębie 01 - Adamowo, gm. Susz, objętej księgą wieczystą EL11/00032416/9 prowadzoną przez Wydział V Ksiąg Wieczystych Sądu Rejonowego w Iławie, na rzecz NEXERA Spółka z o.o. z siedzibą w Warszawie, ul. Jana Pawła II 29, 00-867 Warszawa, zgodnie z przebiegiem określonym w załączniku nr 35 do niniejszej uchwały.

§ 72. Wyraża się zgodę na zawarcie umowy o nieodpłatne udostępnienie części nieruchomości stanowiącej własność Gminy Susz, oznaczonej w ewidencji gruntów i budynków jako działka: **nr 41** położonej w obrębie 01 - Adamowo, gm. Susz, objętej księgą wieczystą EL11/00032416/9 prowadzoną przez Wydział V Ksiąg Wieczystych Sądu Rejonowego w Iławie, na rzecz NEXERA Spółka z o.o. z siedzibą w Warszawie, ul. Jana Pawła II 29, 00-867 Warszawa, zgodnie z przebiegiem określonym w załączniku nr 36 do niniejszej uchwały.

§ 73. Wyraża się zgodę na zawarcie umowy o nieodpłatne udostępnienie części nieruchomości stanowiącej własność Gminy Susz, oznaczonej w ewidencji gruntów i budynków jako działka: **nr 233** położonej w obrębie 05 - Bronowo, gm. Susz, objętej księgą wieczystą EL11/00038572/2 prowadzoną przez Wydział V Ksiąg Wieczystych Sądu Rejonowego w Iławie, na rzecz NEXERA

Spółka z o.o. z siedzibą w Warszawie, ul. Jana Pawła II 29, 00-867 Warszawa, zgodnie z przebiegiem określonym w załączniku nr 27 do niniejszej uchwały.

§ 74. Wyraża się zgodę na zawarcie umowy o nieodpłatne udostępnienie części nieruchomości stanowiącej własność Gminy Susz, oznaczonej w ewidencji gruntów i budynków jako działka: **nr 248** położonej w obrębie 05 - Bronowo, gm. Susz, objętej księgą wieczystą EL11/00038572/2 prowadzoną przez Wydział V Ksiąg Wieczystych Sądu Rejonowego w Iławie, na rzecz NEXERA Spółka z o.o. z siedzibą w Warszawie, ul. Jana Pawła II 29, 00-867 Warszawa, zgodnie z przebiegiem określonym w załączniku nr 27 do niniejszej uchwały.

§ 75. Wyraża się zgodę na zawarcie umowy o nieodpłatne udostępnienie części nieruchomości stanowiącej własność Gminy Susz, oznaczonej w ewidencji gruntów i budynków jako działka: **nr 193/4** położonej w obrębie 05 - Bronowo, gm. Susz, objętej księgą wieczystą EL11/00037568/4 prowadzoną przez Wydział V Ksiąg Wieczystych Sądu Rejonowego w Iławie, na rzecz NEXERA Spółka z o.o. z siedzibą w Warszawie, ul. Jana Pawła II 29, 00-867 Warszawa, zgodnie z przebiegiem określonym w załączniku nr 28 do niniejszej uchwały.

§ 76. Wyraża się zgodę na zawarcie umowy o nieodpłatne udostępnienie części nieruchomości stanowiącej własność Gminy Susz, oznaczonej w ewidencji gruntów i budynków jako działka: **nr 176** położonej w obrębie 05 - Bronowo, gm. Susz, objętej księgą wieczystą EL11/00038572/2 prowadzoną przez Wydział V Ksiąg Wieczystych Sądu Rejonowego w Iławie, na rzecz NEXERA Spółka z o.o. z siedzibą w Warszawie, ul. Jana Pawła II 29, 00-867 Warszawa, zgodnie z przebiegiem określonym w załączniku nr 29 do niniejszej uchwały.

§ 77. Wyraża się zgodę na zawarcie umowy o nieodpłatne udostępnienie części nieruchomości stanowiącej własność Gminy Susz, oznaczonej w ewidencji gruntów i budynków jako działka: **nr 110** położonej w obrębie 05 - Bronowo, gm. Susz, objętej księgą wieczystą EL11/00038572/2 prowadzoną przez Wydział V Ksiąg Wieczystych Sądu Rejonowego w Iławie, na rzecz NEXERA Spółka z o.o. z siedzibą w Warszawie, ul. Jana Pawła II 29, 00-867 Warszawa, zgodnie z przebiegiem określonym w załączniku nr 29 do niniejszej uchwały.

§ 78. Wyraża się zgodę na zawarcie umowy o nieodpłatne udostępnienie części nieruchomości stanowiącej własność Gminy Susz, oznaczonej w ewidencji gruntów i budynków jako działka: **nr 146** położonej w obrębie 05 - Bronowo, gm. Susz, objętej księgą wieczystą EL11/00038572/2 prowadzoną przez Wydział V Ksiąg Wieczystych Sądu Rejonowego w Iławie, na rzecz NEXERA Spółka z o.o. z siedzibą w Warszawie, ul. Jana Pawła II 29, 00-867 Warszawa, zgodnie z przebiegiem określonym w załączniku nr 29 do niniejszej uchwały.

§ 79. Wyraża się zgodę na zawarcie umowy o nieodpłatne udostępnienie części nieruchomości stanowiącej własność Gminy Susz, oznaczonej w ewidencji gruntów i budynków jako działka: **nr 276/4** położonej w obrębie 05 - Bronowo, gm. Susz, objętej księgą wieczystą EL11/00038572/2 prowadzoną przez Wydział V Ksiąg Wieczystych Sądu Rejonowego w Iławie, na rzecz NEXERA Spółka z o.o. z siedzibą w Warszawie, ul. Jana Pawła II 29, 00-867 Warszawa, zgodnie z przebiegiem określonym w załączniku nr 30 do niniejszej uchwały.

§ 80. Wyraża się zgodę na zawarcie umowy o nieodpłatne udostępnienie części nieruchomości stanowiącej własność Gminy Susz, oznaczonej w ewidencji gruntów i budynków jako działka: **nr 7/32** położonej w obrębie 09 – Dąbrówka, gm. Susz, objętej księgą wieczystą EL11/00058701/2 prowadzoną przez Wydział V Ksiąg Wieczystych Sądu Rejonowego w Iławie, na rzecz NEXERA Spółka z o.o. z siedzibą w Warszawie, ul. Jana Pawła II 29, 00-867 Warszawa, zgodnie z przebiegiem określonym w załączniku nr 62 do niniejszej uchwały.

§ 81. Wyraża się zgodę na zawarcie umowy o nieodpłatne udostępnienie części nieruchomości stanowiącej własność Gminy Susz, oznaczonej w ewidencji gruntów i budynków jako działka: **nr 7/35** położonej w obrębie 09 – Dąbrówka, gm. Susz, objętej księgą wieczystą EL11/00039089/6 prowadzoną przez Wydział V Ksiąg Wieczystych Sądu Rejonowego w Iławie, na rzecz NEXERA Spółka z o.o. z siedzibą w Warszawie, ul. Jana Pawła II 29, 00-867 Warszawa, zgodnie z przebiegiem określonym w załączniku nr 62 do niniejszej uchwały.

§ 82. Wyraża się zgodę na zawarcie umowy o nieodpłatne udostępnienie części nieruchomości stanowiącej własność Gminy Susz, oznaczonej w ewidencji gruntów i budynków jako działka: **nr 7/63** położonej w obrębie 09 – Dąbrówka, gm. Susz, objętej księgą wieczystą EL11/00058701/2 prowadzoną przez Wydział V Ksiąg Wieczystych Sądu Rejonowego w Iławie, na rzecz NEXERA Spółka z o.o. z siedzibą w Warszawie, ul. Jana Pawła II 29, 00-867 Warszawa, zgodnie z przebiegiem określonym w załączniku nr 61 do niniejszej uchwały.

§ 83. Wyraża się zgodę na zawarcie umowy o nieodpłatne udostępnienie części nieruchomości stanowiącej własność Gminy Susz, oznaczonej w ewidencji gruntów i budynków jako działka: **nr 7/117** położonej w obrębie 09 – Dąbrówka, gm. Susz, objętej księgą wieczystą EL11/00055950/1 prowadzoną przez Wydział V Ksiąg Wieczystych Sądu Rejonowego w Iławie, na rzecz NEXERA Spółka z o.o. z siedzibą w Warszawie, ul. Jana Pawła II 29, 00-867 Warszawa, zgodnie z przebiegiem określonym w załączniku nr 61 do niniejszej uchwały.

§ 84. Wyraża się zgodę na zawarcie umowy o nieodpłatne udostępnienie części nieruchomości stanowiącej własność Gminy Susz, oznaczonej w ewidencji gruntów i budynków jako działka: **nr 7/108** położonej w obrębie 09 – Dąbrówka, gm. Susz, objętej księgą wieczystą EL11/00058701/2 prowadzoną przez Wydział V Ksiąg Wieczystych Sądu Rejonowego w Iławie, na rzecz

Stanisław Blonkowski

NEXERA Spółka z o.o. z siedzibą w Warszawie, ul. Jana Pawła II 29, 00-867 Warszawa, zgodnie z przebiegiem określonym w załączniku nr 61 do niniejszej uchwały.

§ 85. Wyraża się zgodę na zawarcie umowy o nieodpłatne udostępnienie części nieruchomości stanowiącej własność Gminy Susz, oznaczonej w ewidencji gruntów i budynków jako działka: **nr 7/119** położonej w obrębie 09 – Dąbrówka, gm. Susz, objętej księgą wieczystą EL11/00039089/6 prowadzoną przez Wydział V Ksiąg Wieczystych Sądu Rejonowego w Iławie, na rzecz NEXERA Spółka z o.o. z siedzibą w Warszawie, ul. Jana Pawła II 29, 00-867 Warszawa, zgodnie z przebiegiem określonym w załączniku nr 61 do niniejszej uchwały.

§ 86. Wyraża się zgodę na zawarcie umowy o nieodpłatne udostępnienie części nieruchomości stanowiącej własność Gminy Susz, oznaczonej w ewidencji gruntów i budynków jako działka: **nr 5/3** położonej w obrębie 21 – Karolewo, gm. Susz, objętej księgą wieczystą EL11/00037615/9 prowadzoną przez Wydział V Ksiąg Wieczystych Sądu Rejonowego w Iławie, na rzecz NEXERA Spółka z o.o. z siedzibą w Warszawie, ul. Jana Pawła II 29, 00-867 Warszawa, zgodnie z przebiegiem określonym w załączniku nr 26 do niniejszej uchwały.

§ 87. Wyraża się zgodę na zawarcie umowy o nieodpłatne udostępnienie części nieruchomości stanowiącej współwłasność Gminy Susz w udziale 17/100, oznaczonej w ewidencji gruntów i budynków jako działka: **nr 3/2** położonej w obrębie 21 – Karolewo, gm. Susz, objętej księgą wieczystą EL11/00037516/5 prowadzoną przez Wydział V Ksiąg Wieczystych Sądu Rejonowego w Iławie, na rzecz NEXERA Spółka z o.o. z siedzibą w Warszawie, ul. Jana Pawła II 29, 00-867 Warszawa, zgodnie z przebiegiem określonym w załączniku nr 26 do niniejszej uchwały.

§ 88. Wyraża się zgodę na zawarcie umowy o nieodpłatne udostępnienie części nieruchomości stanowiącej własność Gminy Susz, oznaczonej w ewidencji gruntów i budynków jako działka: **nr 145** położonej w obrębie 25 – Michałowo, gm. Susz, objętej księgą wieczystą EL11/00038150/8 prowadzoną przez Wydział V Ksiąg Wieczystych Sądu Rejonowego w Iławie, na rzecz NEXERA Spółka z o.o. z siedzibą w Warszawie, ul. Jana Pawła II 29, 00-867 Warszawa, zgodnie z przebiegiem określonym w załączniku nr 48 do niniejszej uchwały.

§ 89. Wyraża się zgodę na zawarcie umowy o nieodpłatne udostępnienie części nieruchomości stanowiącej własność Gminy Susz, oznaczonej w ewidencji gruntów i budynków jako działka: **nr 146** położonej w obrębie 25 – Michałowo, gm. Susz, objętej księgą wieczystą EL11/00038150/8 prowadzoną przez Wydział V Ksiąg Wieczystych Sądu Rejonowego w Iławie, na rzecz NEXERA Spółka z o.o. z siedzibą w Warszawie, ul. Jana Pawła II 29, 00-867 Warszawa, zgodnie z przebiegiem określonym w załączniku nr 48 do niniejszej uchwały.

§ 90. Wyraża się zgodę na zawarcie umowy o nieodpłatne udostępnienie części nieruchomości stanowiącej własność Gminy Susz, oznaczonej w ewidencji gruntów i budynków jako działka: **nr 104** położonej w obrębie 25 – Michałowo, gm. Susz, objętej księgą wieczystą EL11/00038148/1 prowadzoną przez Wydział V Ksiąg Wieczystych Sądu Rejonowego w Iławie, na rzecz NEXERA Spółka z o.o. z siedzibą w Warszawie, ul. Jana Pawła II 29, 00-867 Warszawa, zgodnie z przebiegiem określonym w załączniku nr 48 do niniejszej uchwały.

§ 91. Wyraża się zgodę na zawarcie umowy o nieodpłatne udostępnienie części nieruchomości stanowiącej własność Gminy Susz, oznaczonej w ewidencji gruntów i budynków jako działka: **nr 112** położonej w obrębie 25 – Michałowo, gm. Susz, objętej księgą wieczystą EL11/00038150/8 prowadzoną przez Wydział V Ksiąg Wieczystych Sądu Rejonowego w Iławie, na rzecz NEXERA Spółka z o.o. z siedzibą w Warszawie, ul. Jana Pawła II 29, 00-867 Warszawa, zgodnie z przebiegiem określonym w załączniku nr 49, nr 50 i nr 51 do niniejszej uchwały.

§ 92. Wyraża się zgodę na zawarcie umowy o nieodpłatne udostępnienie części nieruchomości stanowiącej własność Gminy Susz, oznaczonej w ewidencji gruntów i budynków jako działka: **nr 51** położonej w obrębie 25 – Michałowo, gm. Susz, objętej księgą wieczystą EL11/00038150/8 prowadzoną przez Wydział V Ksiąg Wieczystych Sądu Rejonowego w Iławie, na rzecz NEXERA Spółka z o.o. z siedzibą w Warszawie, ul. Jana Pawła II 29, 00-867 Warszawa, zgodnie z przebiegiem określonym w załączniku nr 51 do niniejszej uchwały.

§ 93. Wyraża się zgodę na zawarcie umowy o nieodpłatne udostępnienie części nieruchomości stanowiącej własność Gminy Susz, oznaczonej w ewidencji gruntów i budynków jako działka: **nr 113** położonej w obrębie 25 – Michałowo, gm. Susz, objętej księgą wieczystą EL11/00038150/8 prowadzoną przez Wydział V Ksiąg Wieczystych Sądu Rejonowego w Iławie, na rzecz NEXERA Spółka z o.o. z siedzibą w Warszawie, ul. Jana Pawła II 29, 00-867 Warszawa, zgodnie z przebiegiem określonym w załączniku nr 51 i nr 53 do niniejszej uchwały.

§ 94. Wyraża się zgodę na zawarcie umowy o nieodpłatne udostępnienie części nieruchomości stanowiącej własność Gminy Susz, oznaczonej w ewidencji gruntów i budynków jako działka: **nr 7/58** położonej w obrębie 26 – Nipkowie, gm. Susz, objętej księgą wieczystą EL11/00041104/5 prowadzoną przez Wydział V Ksiąg Wieczystych Sądu Rejonowego w Iławie, na rzecz NEXERA Spółka z o.o. z siedzibą w Warszawie, ul. Jana Pawła II 29, 00-867 Warszawa, zgodnie z przebiegiem określonym w załączniku nr 1 do niniejszej uchwały.

§ 95. Wyraża się zgodę na zawarcie umowy o nieodpłatne udostępnienie części nieruchomości stanowiącej własność Gminy Susz, oznaczonej w ewidencji gruntów i budynków jako działka: **nr 4/41** położonej w obrębie 26 – Nipkowie, gm. Susz, objętej księgą

Stanisław Blonkowski

wieczystą EL1I/00041104/5 prowadzoną przez Wydział V Ksiąg Wieczystych Sądu Rejonowego w Iławie, na rzecz NEXERA Spółka z o.o. z siedzibą w Warszawie, ul. Jana Pawła II 29, 00-867 Warszawa, zgodnie z przebiegiem określonym w załączniku nr 1 do niniejszej uchwały.

§ 96. Wyraża się zgodę na zawarcie umowy o nieodpłatne udostępnienie części nieruchomości stanowiącej własność Gminy Susz, oznaczonej w ewidencji gruntów i budynków jako działka: **nr 1/14** położonej w obrębie 26 – Nipkowie, gm. Susz, objętej księgą wieczystą EL1I/00037559/8 prowadzoną przez Wydział V Ksiąg Wieczystych Sądu Rejonowego w Iławie, na rzecz NEXERA Spółka z o.o. z siedzibą w Warszawie, ul. Jana Pawła II 29, 00-867 Warszawa, zgodnie z przebiegiem określonym w załączniku nr 3 do niniejszej uchwały.

§ 97. Wyraża się zgodę na zawarcie umowy o nieodpłatne udostępnienie części nieruchomości stanowiącej własność Gminy Susz, oznaczonej w ewidencji gruntów i budynków jako działka: **nr 6** położonej w obrębie 26 – Nipkowie, gm. Susz, objętej księgą wieczystą EL1I/00038747/0 prowadzoną przez Wydział V Ksiąg Wieczystych Sądu Rejonowego w Iławie, na rzecz NEXERA Spółka z o.o. z siedzibą w Warszawie, ul. Jana Pawła II 29, 00-867 Warszawa, zgodnie z przebiegiem określonym w załączniku nr 1 i nr 2 do niniejszej uchwały.

§ 98. Wyraża się zgodę na zawarcie umowy o nieodpłatne udostępnienie części nieruchomości stanowiącej własność Gminy Susz, oznaczonej w ewidencji gruntów i budynków jako działka: **nr 185/7** położonej w obrębie 32 – Różnowo, gm. Susz, objętej księgą wieczystą EL1I/00037962/6 prowadzoną przez Wydział V Ksiąg Wieczystych Sądu Rejonowego w Iławie, na rzecz NEXERA Spółka z o.o. z siedzibą w Warszawie, ul. Jana Pawła II 29, 00-867 Warszawa, zgodnie z przebiegiem określonym w załączniku nr 55 do niniejszej uchwały.

§ 99. Wyraża się zgodę na zawarcie umowy o nieodpłatne udostępnienie części nieruchomości stanowiącej własność Gminy Susz, oznaczonej w ewidencji gruntów i budynków jako działka: **nr 185/3** położonej w obrębie 32 – Różnowo, gm. Susz, objętej księgą wieczystą EL1I/00033602/7 prowadzoną przez Wydział V Ksiąg Wieczystych Sądu Rejonowego w Iławie, na rzecz NEXERA Spółka z o.o. z siedzibą w Warszawie, ul. Jana Pawła II 29, 00-867 Warszawa, zgodnie z przebiegiem określonym w załączniku nr 55 do niniejszej uchwały.

§ 100. Wyraża się zgodę na zawarcie umowy o nieodpłatne udostępnienie części nieruchomości stanowiącej własność Gminy Susz, oznaczonej w ewidencji gruntów i budynków jako działka: **nr 185/5** położonej w obrębie 32 – Różnowo, gm. Susz, objętej księgą wieczystą EL1I/00037962/6 prowadzoną przez Wydział V Ksiąg Wieczystych Sądu Rejonowego w Iławie, na rzecz NEXERA Spółka z o.o. z siedzibą w Warszawie, ul. Jana Pawła II 29, 00-867 Warszawa, zgodnie z przebiegiem określonym w załączniku nr 55 do niniejszej uchwały.

§ 101. Wyraża się zgodę na zawarcie umowy o nieodpłatne udostępnienie części nieruchomości stanowiącej własność Gminy Susz, oznaczonej w ewidencji gruntów i budynków jako działka: **nr 214** położonej w obrębie 32 – Różnowo, gm. Susz, objętej księgą wieczystą EL1I/00033602/7 prowadzoną przez Wydział V Ksiąg Wieczystych Sądu Rejonowego w Iławie, na rzecz NEXERA Spółka z o.o. z siedzibą w Warszawie, ul. Jana Pawła II 29, 00-867 Warszawa, zgodnie z przebiegiem określonym w załączniku nr 56 do niniejszej uchwały.

§ 102. Wyraża się zgodę na zawarcie umowy o nieodpłatne udostępnienie części nieruchomości stanowiącej własność Gminy Susz, oznaczonej w ewidencji gruntów i budynków jako działka: **nr 199/1** położonej w obrębie 32 – Różnowo, gm. Susz, objętej księgą wieczystą EL1I/00033602/7 prowadzoną przez Wydział V Ksiąg Wieczystych Sądu Rejonowego w Iławie, na rzecz NEXERA Spółka z o.o. z siedzibą w Warszawie, ul. Jana Pawła II 29, 00-867 Warszawa, zgodnie z przebiegiem określonym w załączniku nr 57 do niniejszej uchwały.

§ 103. Wyraża się zgodę na zawarcie umowy o nieodpłatne udostępnienie części nieruchomości stanowiącej własność Gminy Susz, oznaczonej w ewidencji gruntów i budynków jako działka: **nr 198/2** położonej w obrębie 32 – Różnowo, gm. Susz, objętej księgą wieczystą EL1I/00033602/7 prowadzoną przez Wydział V Ksiąg Wieczystych Sądu Rejonowego w Iławie, na rzecz NEXERA Spółka z o.o. z siedzibą w Warszawie, ul. Jana Pawła II 29, 00-867 Warszawa, zgodnie z przebiegiem określonym w załączniku nr 57 do niniejszej uchwały.

§ 104. Wyraża się zgodę na zawarcie umowy o nieodpłatne udostępnienie części nieruchomości stanowiącej własność Gminy Susz, oznaczonej w ewidencji gruntów i budynków jako działka: **nr 224** położonej w obrębie 32 – Różnowo, gm. Susz, objętej księgą wieczystą EL1I/00037962/6 prowadzoną przez Wydział V Ksiąg Wieczystych Sądu Rejonowego w Iławie, na rzecz NEXERA Spółka z o.o. z siedzibą w Warszawie, ul. Jana Pawła II 29, 00-867 Warszawa, zgodnie z przebiegiem określonym w załączniku nr 58 do niniejszej uchwały.

§ 105. Wyraża się zgodę na zawarcie umowy o nieodpłatne udostępnienie części nieruchomości stanowiącej własność Gminy Susz, oznaczonej w ewidencji gruntów i budynków jako działka: **nr 191/2** położonej w obrębie 32 – Różnowo, gm. Susz, objętej księgą wieczystą EL1I/00037962/6 prowadzoną przez Wydział V Ksiąg Wieczystych Sądu Rejonowego w Iławie, na rzecz NEXERA Spółka z o.o. z siedzibą w Warszawie, ul. Jana Pawła II 29, 00-867 Warszawa, zgodnie z przebiegiem określonym w załączniku nr 59 do niniejszej uchwały.

PRZEWODNICZĄCY RADY


Stanisław Blonkowski

§ 106. Wyraża się zgodę na zawarcie umowy o nieodpłatne udostępnienie części nieruchomości stanowiącej własność Gminy Susz, oznaczonej w ewidencji gruntów i budynków jako działka: **nr 76/9** położonej w obrębie 32 – Różnowo, gm. Susz, objętej księgą wieczystą EL11/00039426/1 prowadzoną przez Wydział V Ksiąg Wieczystych Sądu Rejonowego w Iławie, na rzecz NEXERA Spółka z o.o. z siedzibą w Warszawie, ul. Jana Pawła II 29, 00-867 Warszawa, zgodnie z przebiegiem określonym w załączniku nr 60 do niniejszej uchwały.

§ 107. Wyraża się zgodę na zawarcie umowy o nieodpłatne udostępnienie części nieruchomości stanowiącej własność Gminy Susz, oznaczonej w ewidencji gruntów i budynków jako działka: **nr 64/34** położonej w obrębie 34 – Ulnowo, gm. Susz, objętej księgą wieczystą EL11/00037499/9 prowadzoną przez Wydział V Ksiąg Wieczystych Sądu Rejonowego w Iławie, na rzecz NEXERA Spółka z o.o. z siedzibą w Warszawie, ul. Jana Pawła II 29, 00-867 Warszawa, zgodnie z przebiegiem określonym w załączniku nr 37, nr 39 i nr 41 do niniejszej uchwały.

§ 108. Wyraża się zgodę na zawarcie umowy o nieodpłatne udostępnienie części nieruchomości stanowiącej własność Gminy Susz, oznaczonej w ewidencji gruntów i budynków jako działka: **nr 64/36** położonej w obrębie 34 – Ulnowo, gm. Susz, objętej księgą wieczystą EL11/00037499/9 prowadzoną przez Wydział V Ksiąg Wieczystych Sądu Rejonowego w Iławie, na rzecz NEXERA Spółka z o.o. z siedzibą w Warszawie, ul. Jana Pawła II 29, 00-867 Warszawa, zgodnie z przebiegiem określonym w załączniku nr 38 i nr 40 do niniejszej uchwały.

§ 109. Wyraża się zgodę na zawarcie umowy o nieodpłatne udostępnienie części nieruchomości stanowiącej własność Gminy Susz, oznaczonej w ewidencji gruntów i budynków jako działka: **nr 66/6** położonej w obrębie 34 – Ulnowo, gm. Susz, objętej księgą wieczystą EL11/00037499/9 prowadzoną przez Wydział V Ksiąg Wieczystych Sądu Rejonowego w Iławie, na rzecz NEXERA Spółka z o.o. z siedzibą w Warszawie, ul. Jana Pawła II 29, 00-867 Warszawa, zgodnie z przebiegiem określonym w załączniku nr 38 i nr 40 do niniejszej uchwały.

§ 110. Wyraża się zgodę na zawarcie umowy o nieodpłatne udostępnienie części nieruchomości stanowiącej własność Gminy Susz, oznaczonej w ewidencji gruntów i budynków jako działka: **nr 64/173** położonej w obrębie 34 – Ulnowo, gm. Susz, objętej księgą wieczystą EL11/00037751/4 prowadzoną przez Wydział V Ksiąg Wieczystych Sądu Rejonowego w Iławie, na rzecz NEXERA Spółka z o.o. z siedzibą w Warszawie, ul. Jana Pawła II 29, 00-867 Warszawa, zgodnie z przebiegiem określonym w załączniku nr 38 do niniejszej uchwały.

§ 111. Wyraża się zgodę na zawarcie umowy o nieodpłatne udostępnienie części nieruchomości stanowiącej własność Gminy Susz, oznaczonej w ewidencji gruntów i budynków jako działka: **nr 83/3** położonej w obrębie 34 – Ulnowo, gm. Susz, objętej księgą wieczystą EL11/00038439/8 prowadzoną przez Wydział V Ksiąg Wieczystych Sądu Rejonowego w Iławie, na rzecz NEXERA Spółka z o.o. z siedzibą w Warszawie, ul. Jana Pawła II 29, 00-867 Warszawa, zgodnie z przebiegiem określonym w załączniku nr 38 i nr 40 do niniejszej uchwały.

§ 112. Wyraża się zgodę na zawarcie umowy o nieodpłatne udostępnienie części nieruchomości stanowiącej własność Gminy Susz, oznaczonej w ewidencji gruntów i budynków jako działka: **nr 64/35** położonej w obrębie 34 – Ulnowo, gm. Susz, objętej księgą wieczystą EL11/00037499/9 prowadzoną przez Wydział V Ksiąg Wieczystych Sądu Rejonowego w Iławie, na rzecz NEXERA Spółka z o.o. z siedzibą w Warszawie, ul. Jana Pawła II 29, 00-867 Warszawa, zgodnie z przebiegiem określonym w załączniku nr 39 do niniejszej uchwały.

§ 113. Wykonanie uchwały powierza się Burmistrzowi Susza.

§ 114. Uchwała wchodzi w życie z dniem podjęcia.

PRZEWODNICZĄCY RADY

Stanisław Blonkowski



Legenda:

- istn. słup en. niskiego napięcia
- NR działki
- granica działki
- proj. słupek przyłączeniowy
- proj. studnia kablowa
- proj. rura osłonowa HDPEØ110/HDPEØ75
- proj. trasa napowietrzna
- proj. trasa napowietrznych przyłączy abonenckich
- proj. trasa doziemna

Załącznik Nr 1. do Uchwały XXV/1295/2021
Rady Miejskiej w Suszu
z dnia 16. września 2021r.

PRZEWODNICZĄCY RADY

Stanisław Blonkowski

Wykonawca: IRIS IRIS Telecommunication Poland Sp. z o.o.
ul. Sienkiewicza 85/87, 90-057 Łódź

Investor: NEXERA Nexera Sp. z o.o.
Al. Jana Pawła II 25, Alchem Plaza, VI p. 00-867 Warszawa

Tytuł Projektu:
Budowa infrastruktury telekomunikacyjnej w zakresie telekomunikacyjnych linii kablowych w gminie Susz.

Temat Rysunku:
Projekt zagospodarowania terenu.


Projekt ID: 3.6.28.54 Format: A3 Skala: 1:500

Nr obszaru: 3 Nr rysunku: 1 Arkusz: 1/67

Nr Szafy Dostępowej: 532818 Kod Obszaru: ELB

Imię i Nazwisko	Nr Uprawnień	Podpis	Data
Projektant: Maciej Słockiewicz	WAM/C14E/FWCT/05	<i>[Signature]</i>	03.2021
Opracował: Radosław Borowski		<i>[Signature]</i>	03.2021
Sprawdził:			

Uwagi:

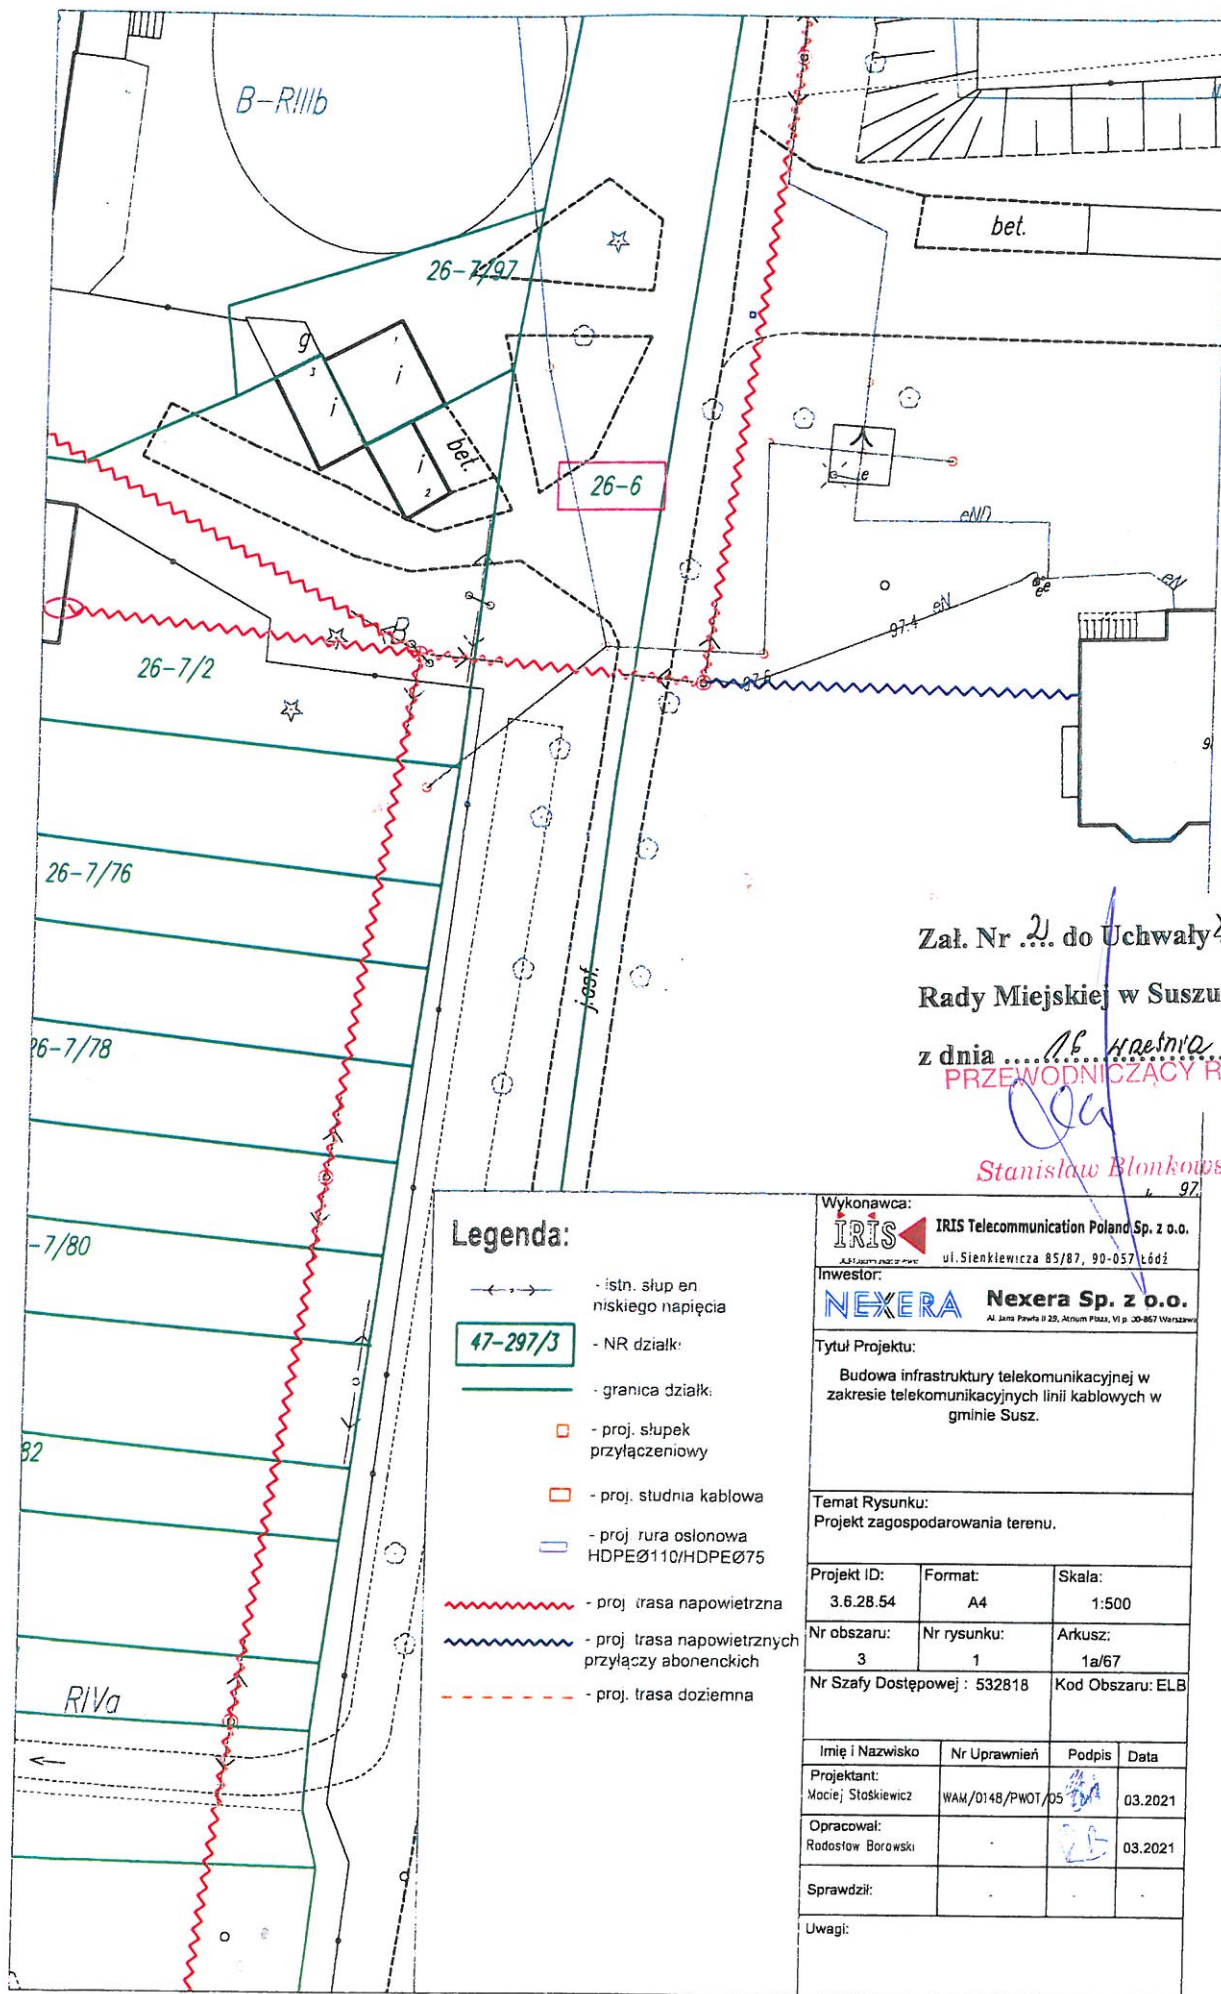

Załącznik Nr 2 do Uchwały 881/1295/2021

Rady Miejskiej w Suszu


z dnia 16 kwietnia 2021r.


PRZEWODNICZĄCY RADY

Stanisław Blonkowski

PRZEWODNICZĄCY RADY

Stanisław Borowski

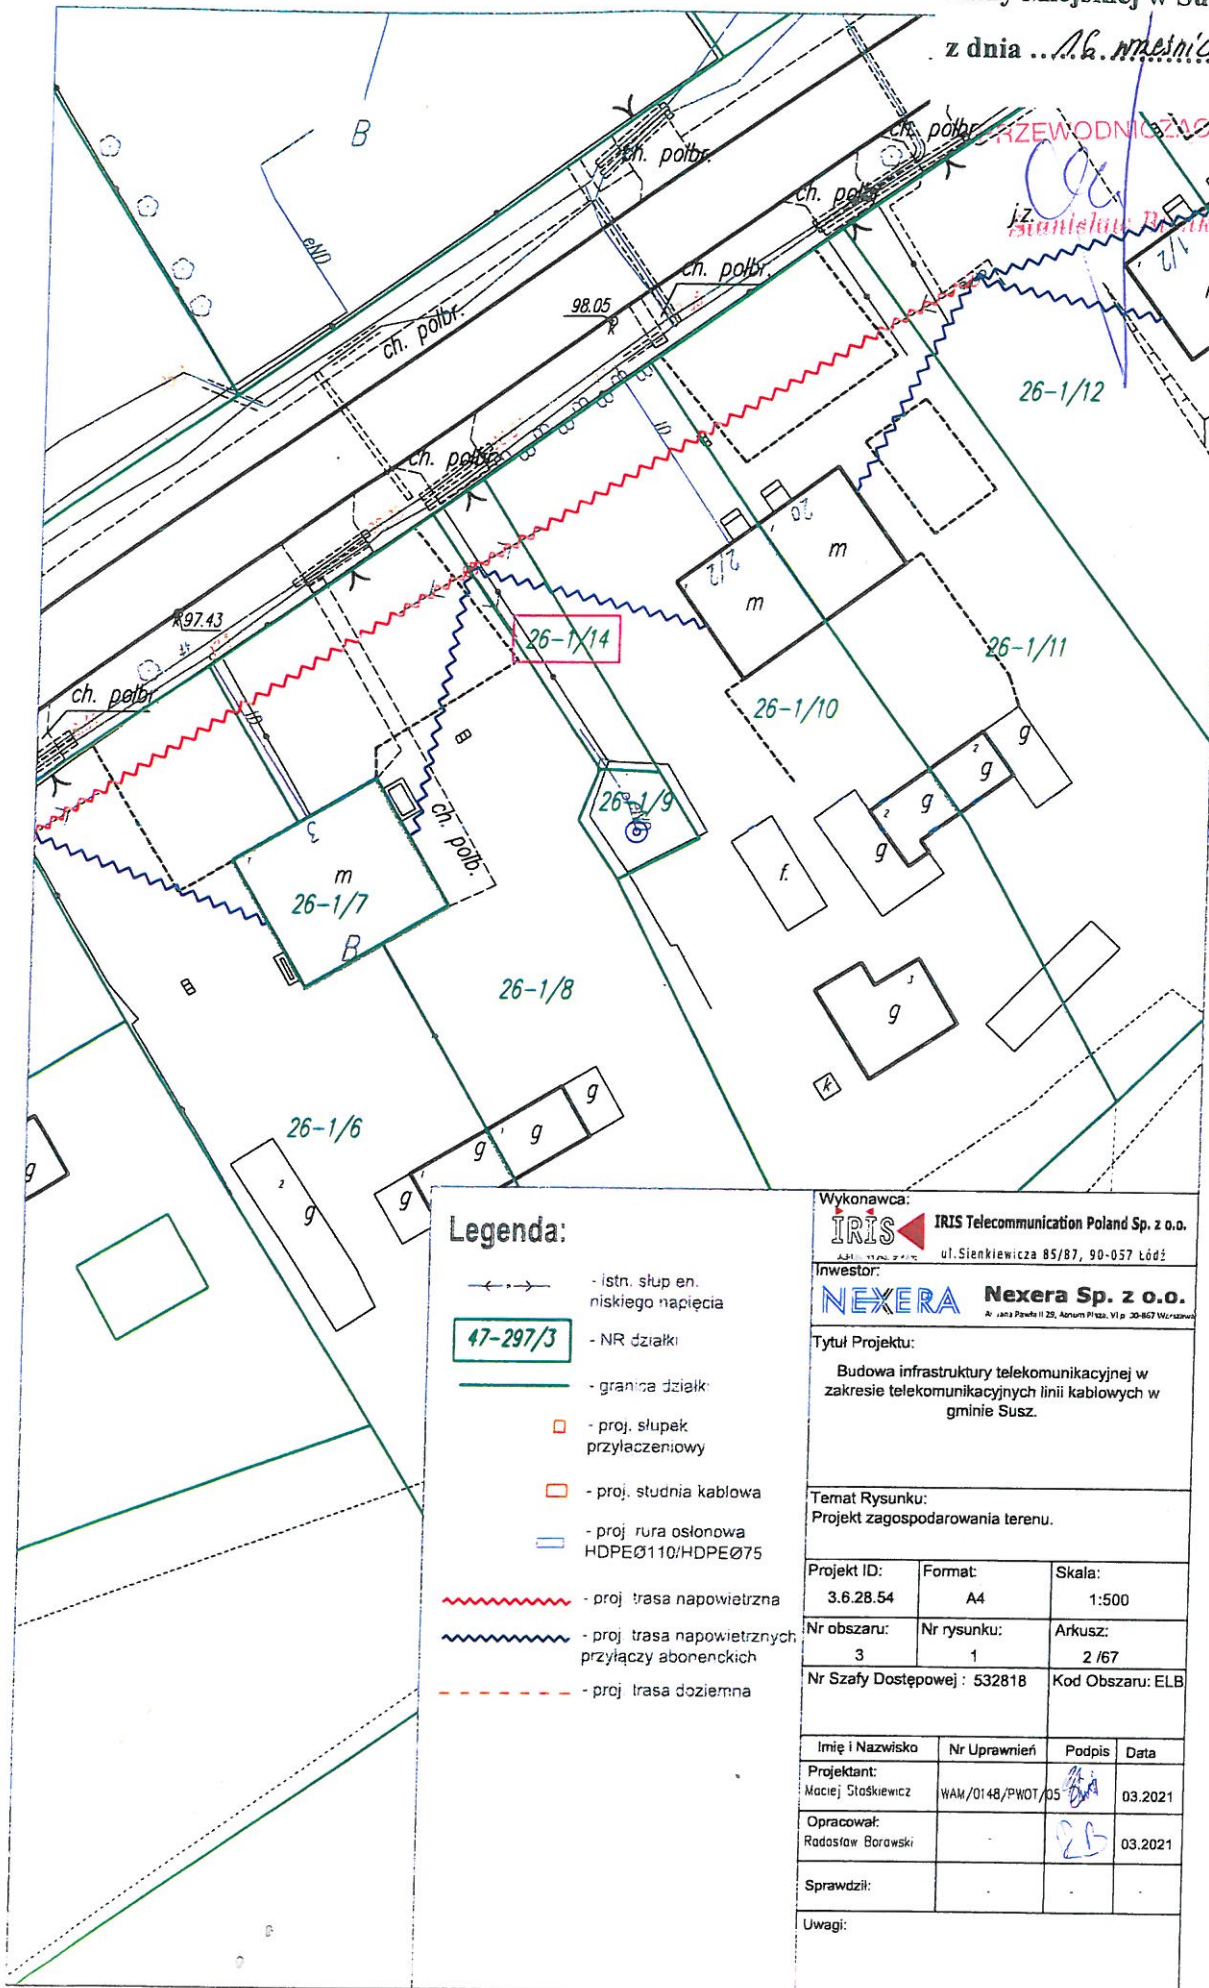

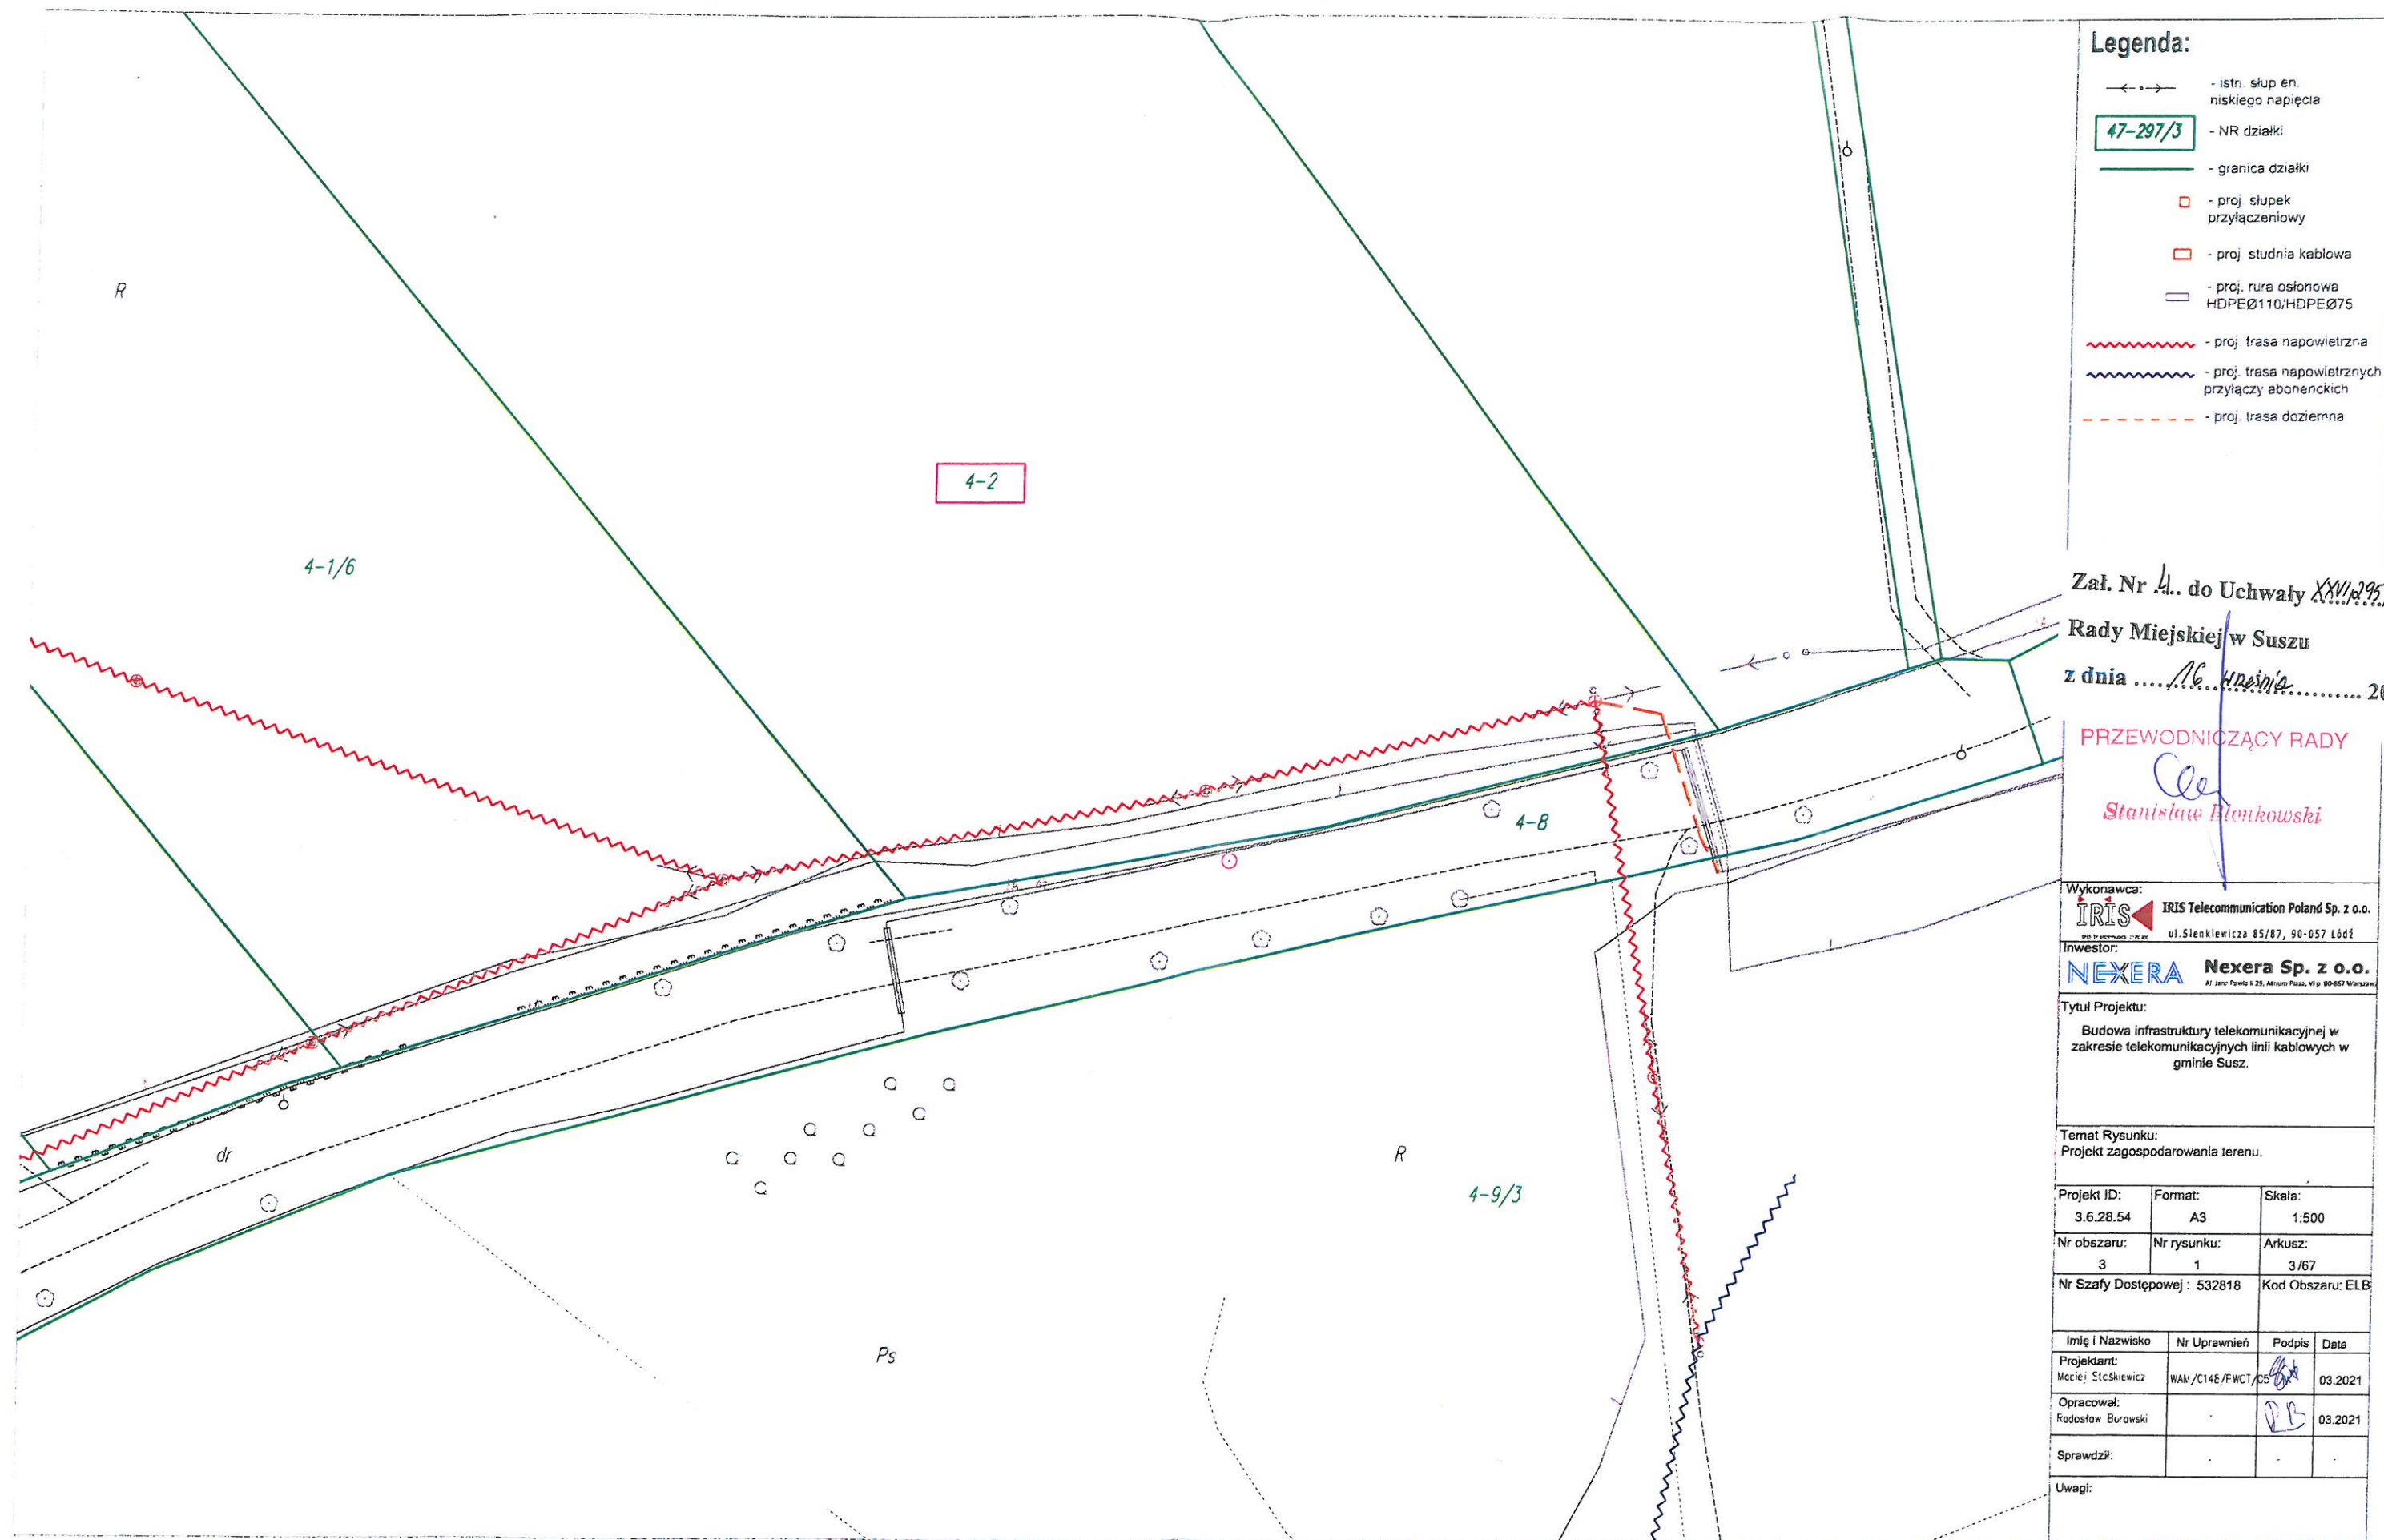

- Legenda:**
- istn. słup en. niskiego napięcia
 - NR działki
 - granica działki
 - proj. słupek przyłączeniowy
 - proj. studnia kablowa
 - proj. rura osłonowa HDPEØ110/HDPEØ75
 - proj. trasa napowietrzna
 - proj. trasa napowietrznych przyłączy abonenckich
 - proj. trasa doziemna

Załącznik Nr 4. do Uchwały XXII/295/2021
Rady Miejskiej w Suszu
z dnia 16. września 2021r.

PRZEWODNICZĄCY RADY
Stanisław Blonkowski

Wykonawca: **IRIS** IRIS Telecommunication Poland Sp. z o.o.
ul. Sienkiewicza 85/87, 90-057 Łódź
Inwestor: **NEXERA** Nexera Sp. z o.o.
Al. Jerozolimskie 28, Al. Jerozolimskie, VI p. 00-867 Warszawa


Tytuł Projektu:
Budowa infrastruktury telekomunikacyjnej w zakresie telekomunikacyjnych linii kablowych w gminie Susz.

Temat Rysunku:
Projekt zagospodarowania terenu.

Projekt ID: 3.6.28.54	Format: A3	Skala: 1:500
Nr obszaru: 3	Nr rysunku: 1	Arkusz: 3/67
Nr Szafy Dostępowej : 532818		Kod Obszaru: ELB

Imię i Nazwisko	Nr Uprawnień	Podpis	Data
Projektant: Maciej Stęskiewicz	WAM/C14E/FWCT/05	<i>[Signature]</i>	03.2021
Opracował: Radosław Burawski		<i>[Signature]</i>	03.2021
Sprawdził:			

Uwagi:

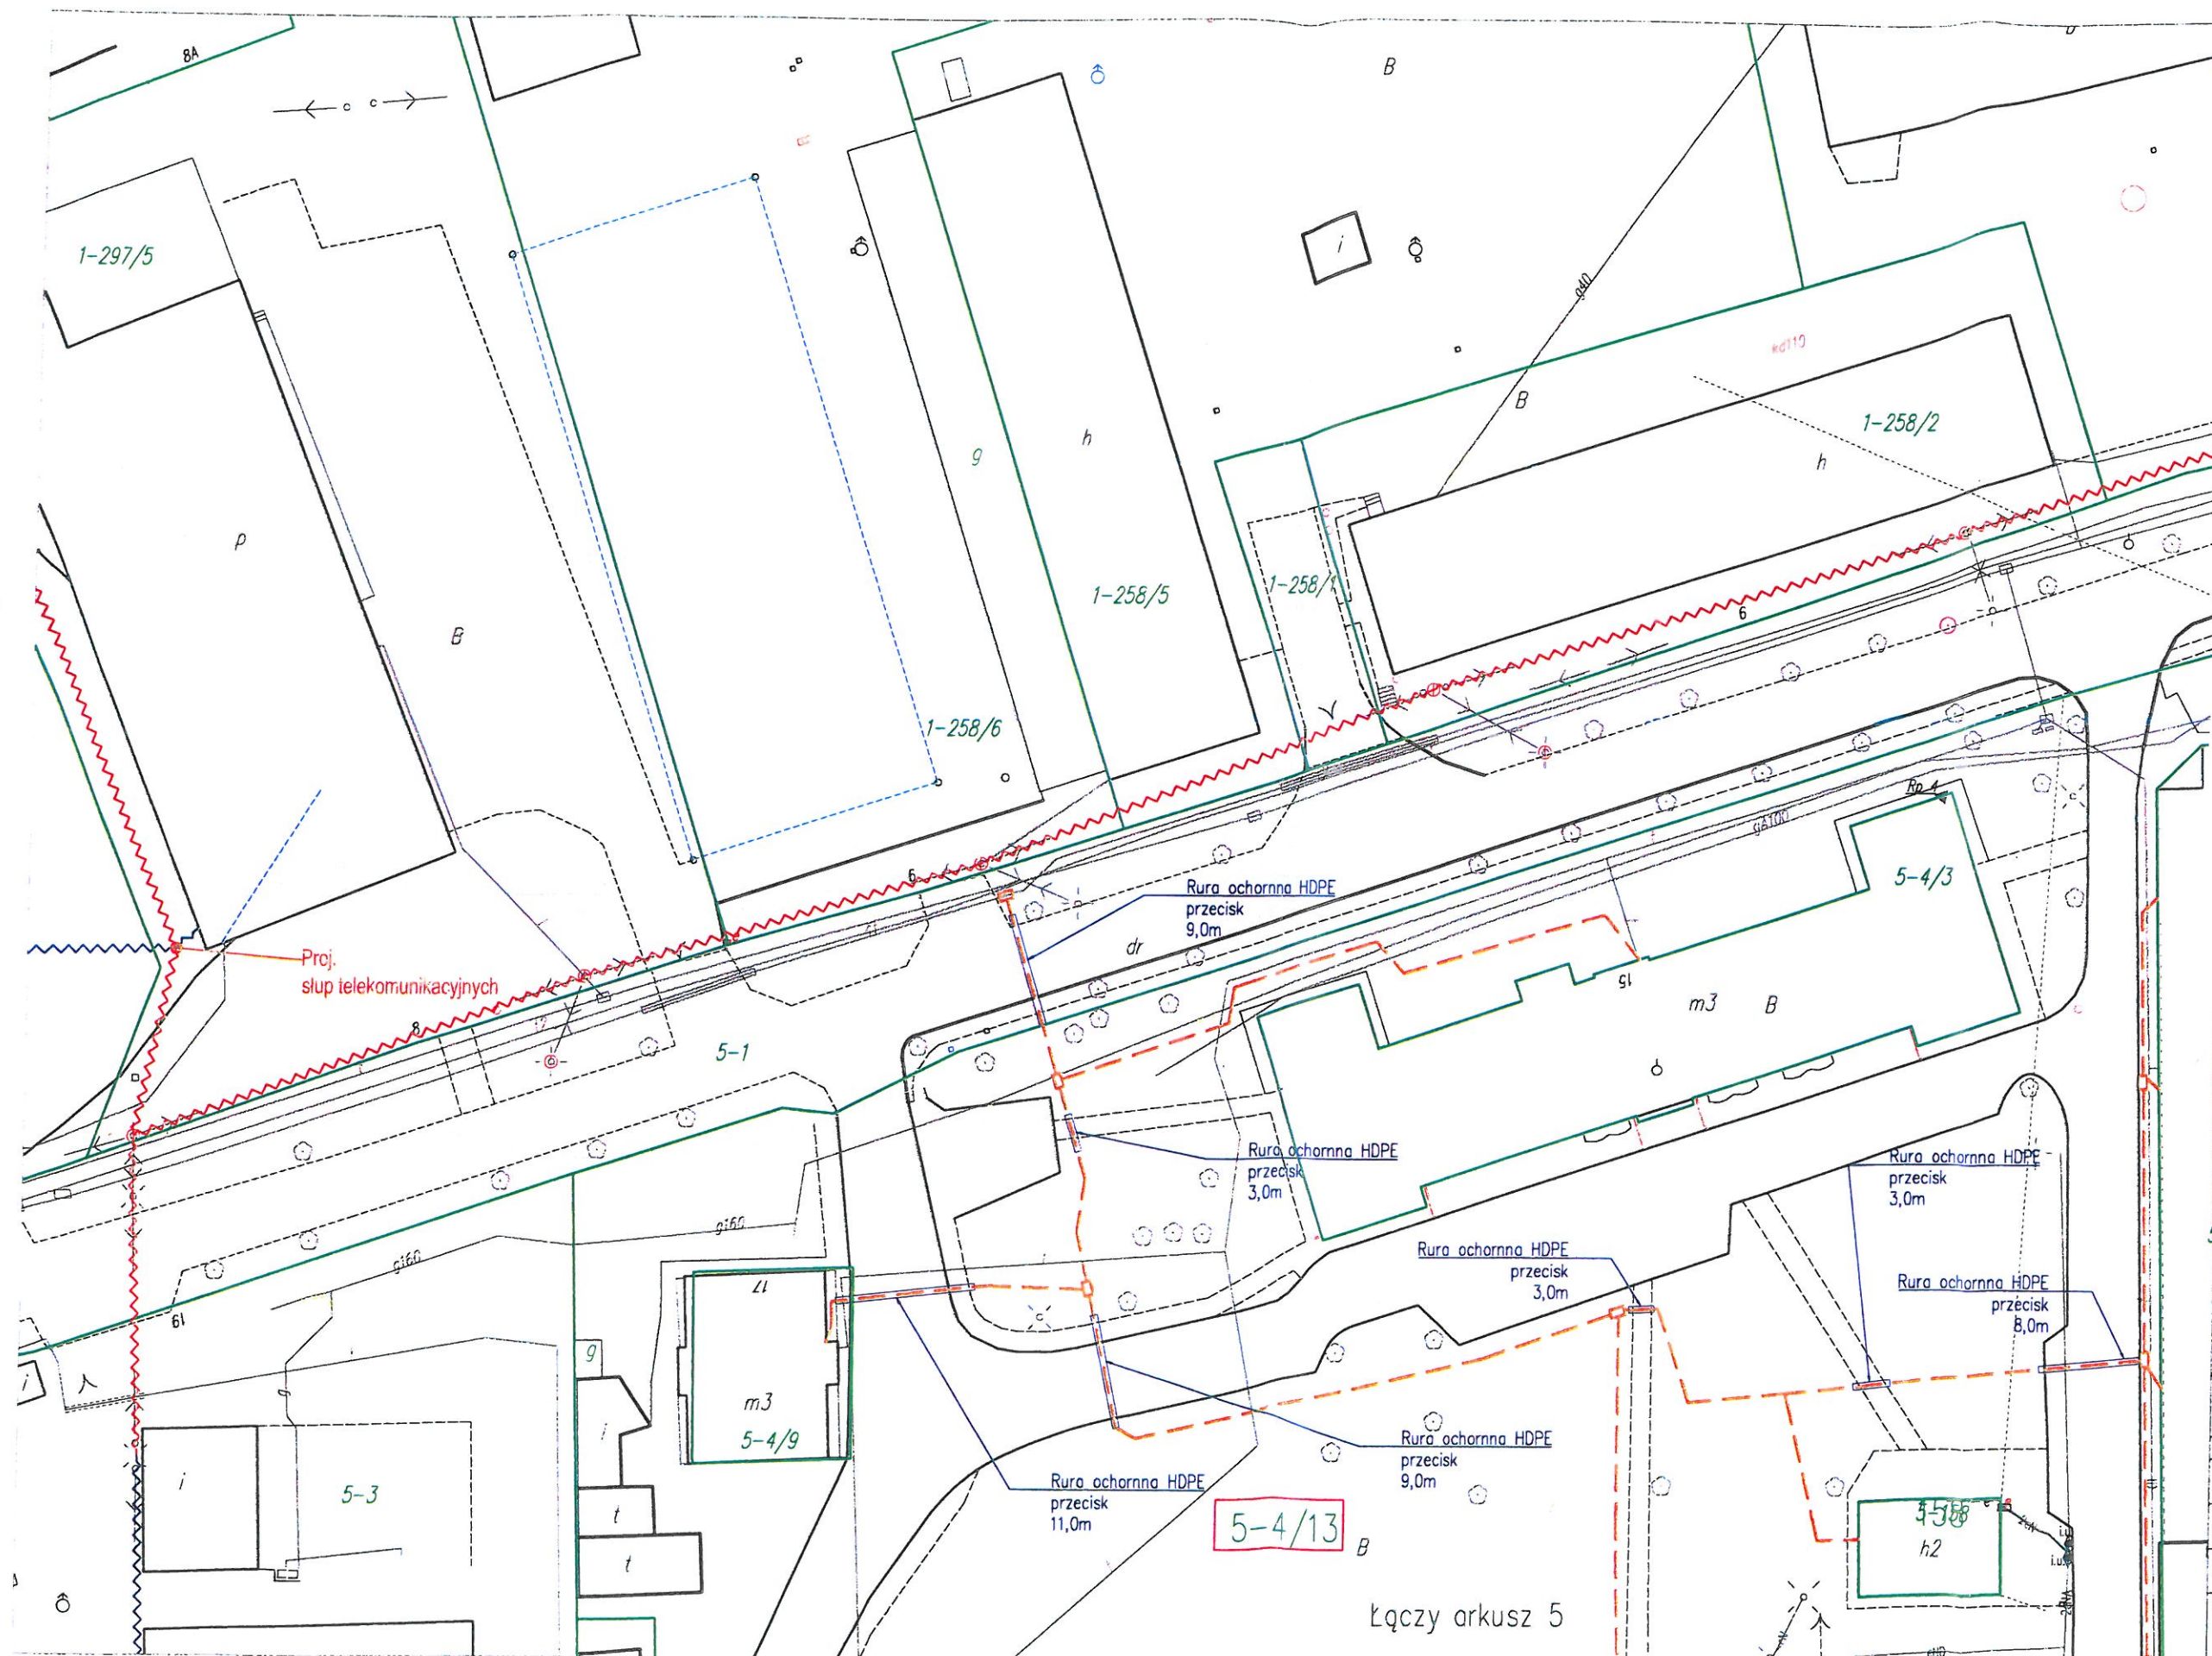

Legenda:

- istn. słup en. niskiego napięcia
- NR działki
- granica działki
- proj. słup przyłączeniowy
- proj. studnia kablowa
- proj. rura osłonowa HDPEØ110/HDPEØ75
- proj. trasa napowietrzna
- proj. trasa napowietrznych przyłączy abonenckich
- proj. trasa doziemna

Załącznik Nr 5. do Uchwały XXV/295/2021
Rady Miejskiej w Suszu
z dnia 16.10.2021r.

PRZEWODNICZĄCY RADY

Stanisław Blonkowski

Wykonawca:
IRIS IRIS Telecommunication Poland Sp. z o.o.
ul. Sienkiewicza 85/87, 50-057 Łódź

Inwestor:
NEXERA Nexera Sp. z o.o.
Al. Jana Pawła II 29, Atrium Plaza, Włocławek 88-100 Włocławek

Tytuł Projektu:
Budowa infrastruktury telekomunikacyjnej w zakresie telekomunikacyjnych linii kablowych w gminie Susz.


Temat Rysunku:
Projekt zagospodarowania terenu.


Projekt ID: 3.6.28.54	Format: A3	Skala: 1:500
Nr obszaru: 3	Nr rysunku: 1	Arkusz: 4/67
Nr Szafy Dostępowej: 532818		Kod Obszaru: ELB

Imię i Nazwisko	Nr Uprawnień	Podpis	Data
Projektant: Maciej Stępień	WAM/C14E/FWCT/CS	<i>[Signature]</i>	03.2021
Opracował: Radosław Borowski		<i>[Signature]</i>	03.2021
Sprawdził:			

Uwagi:

Łączy arkusz 5

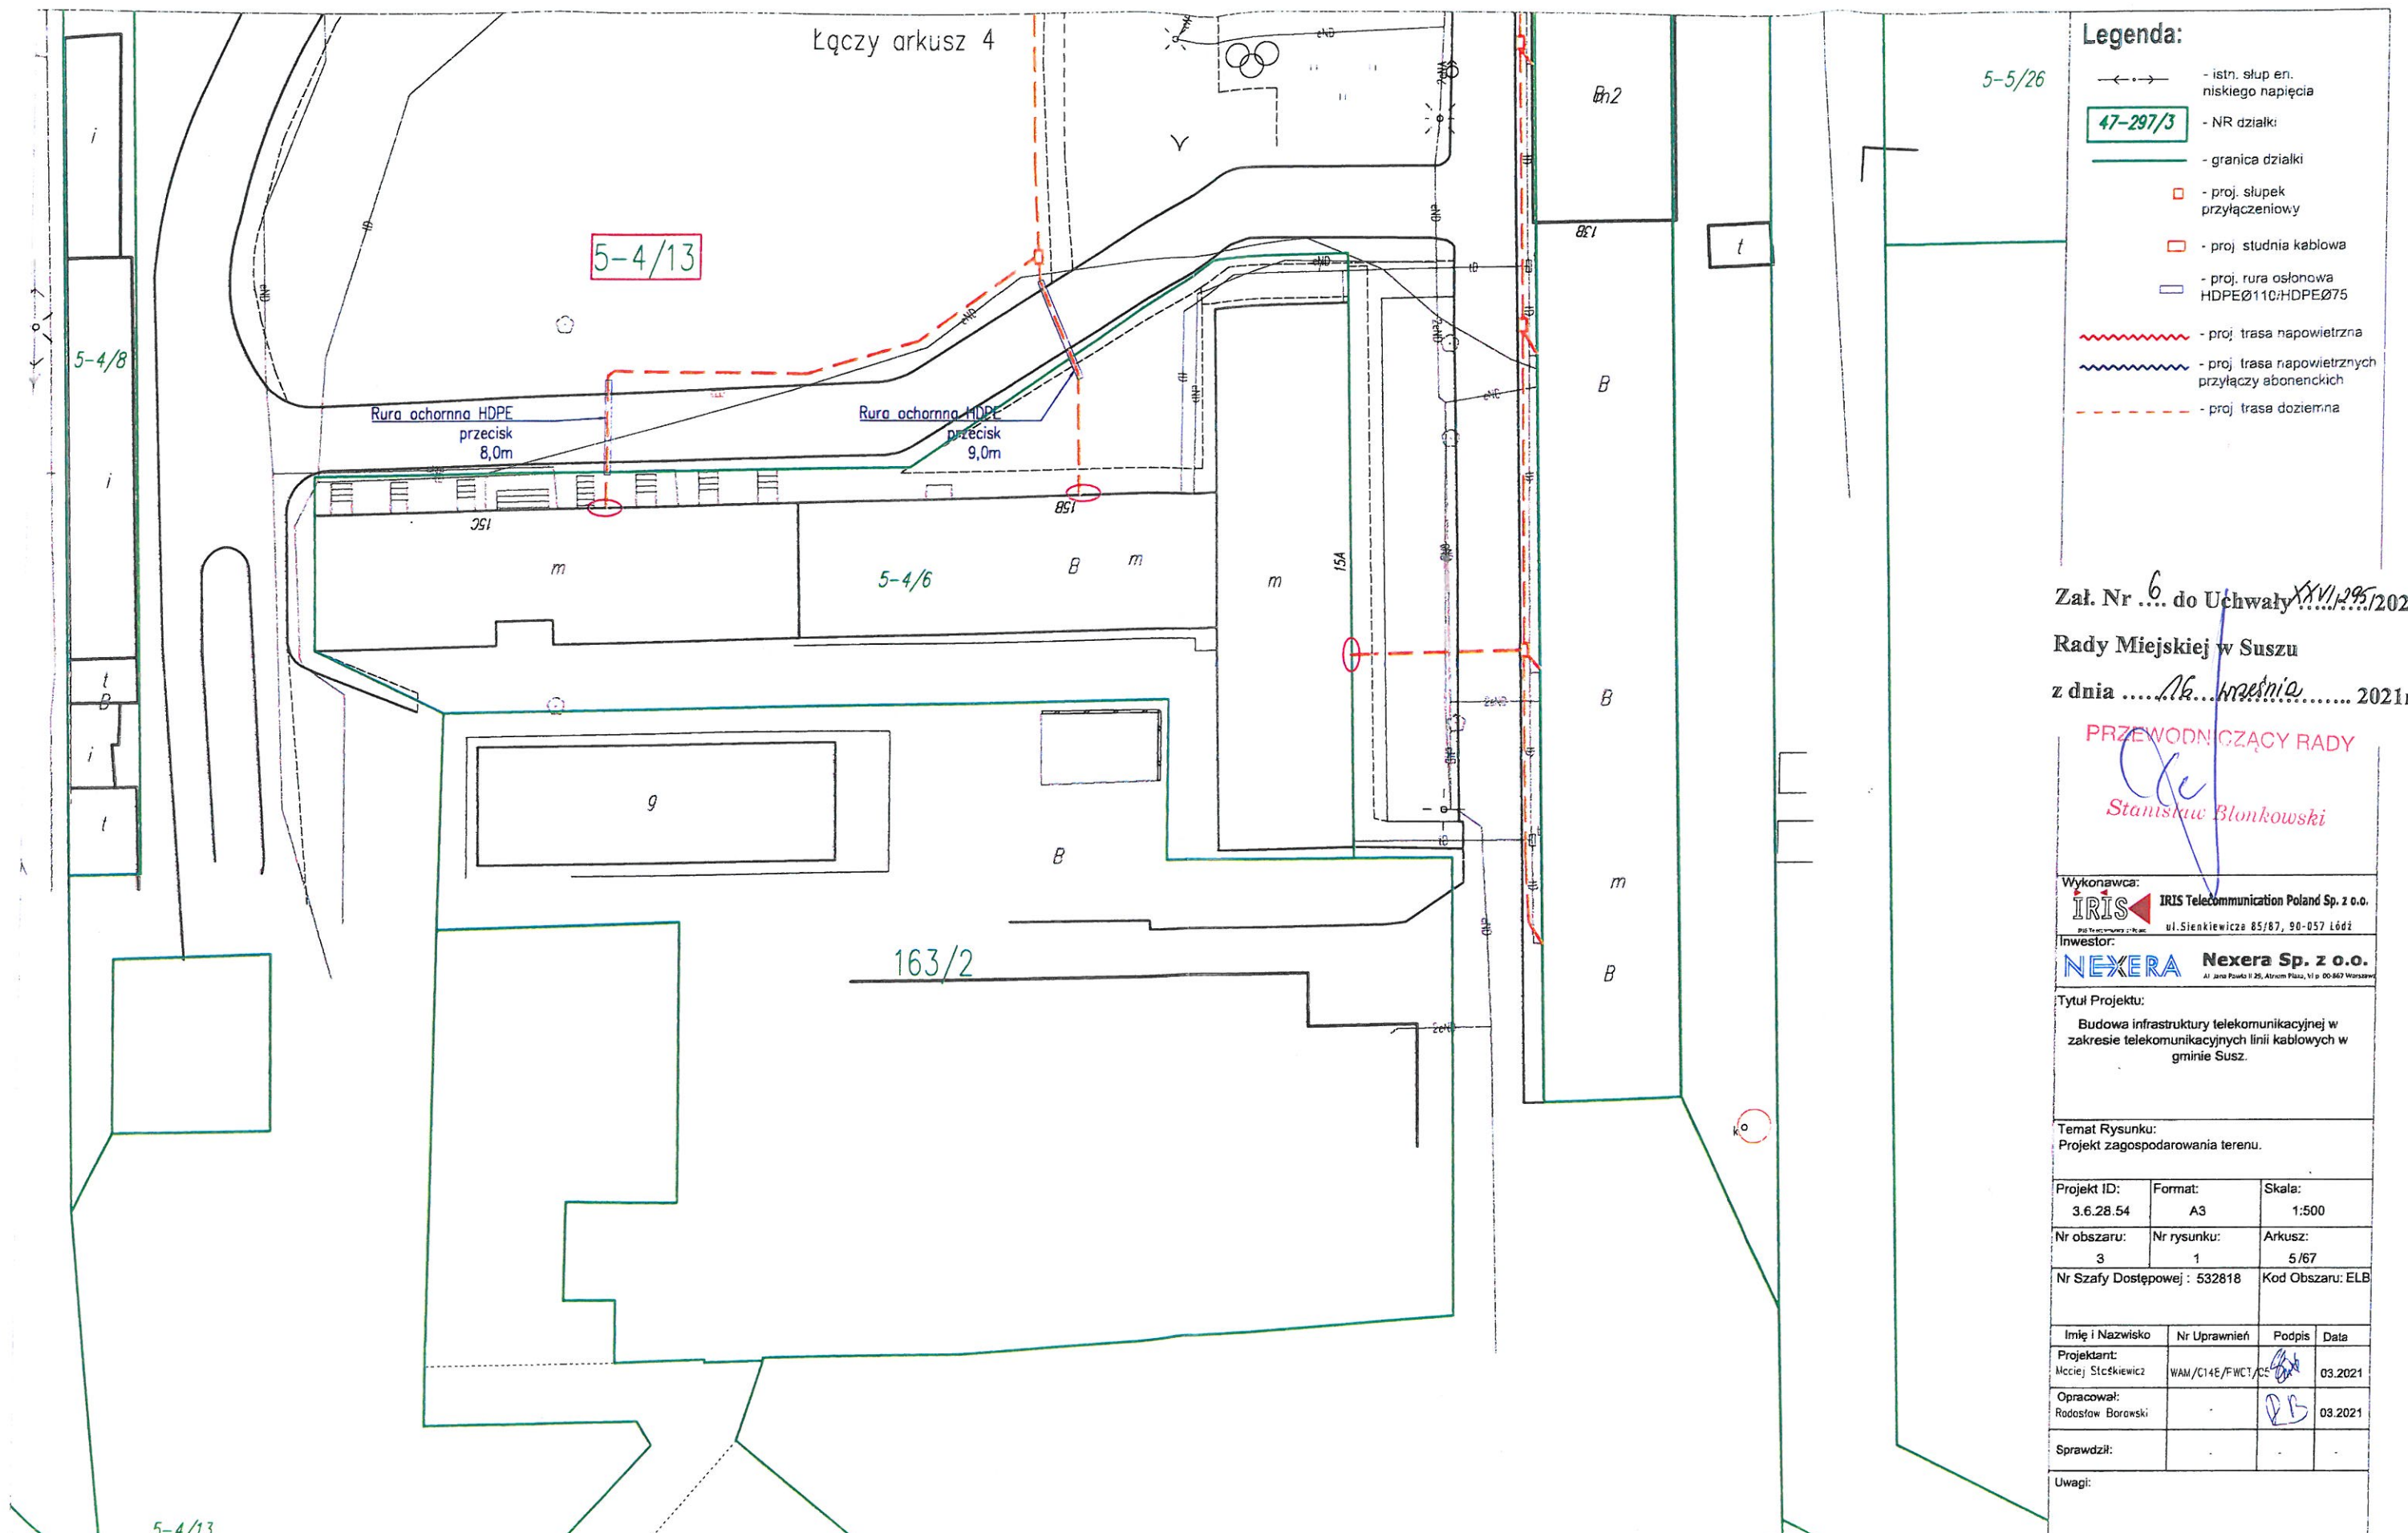

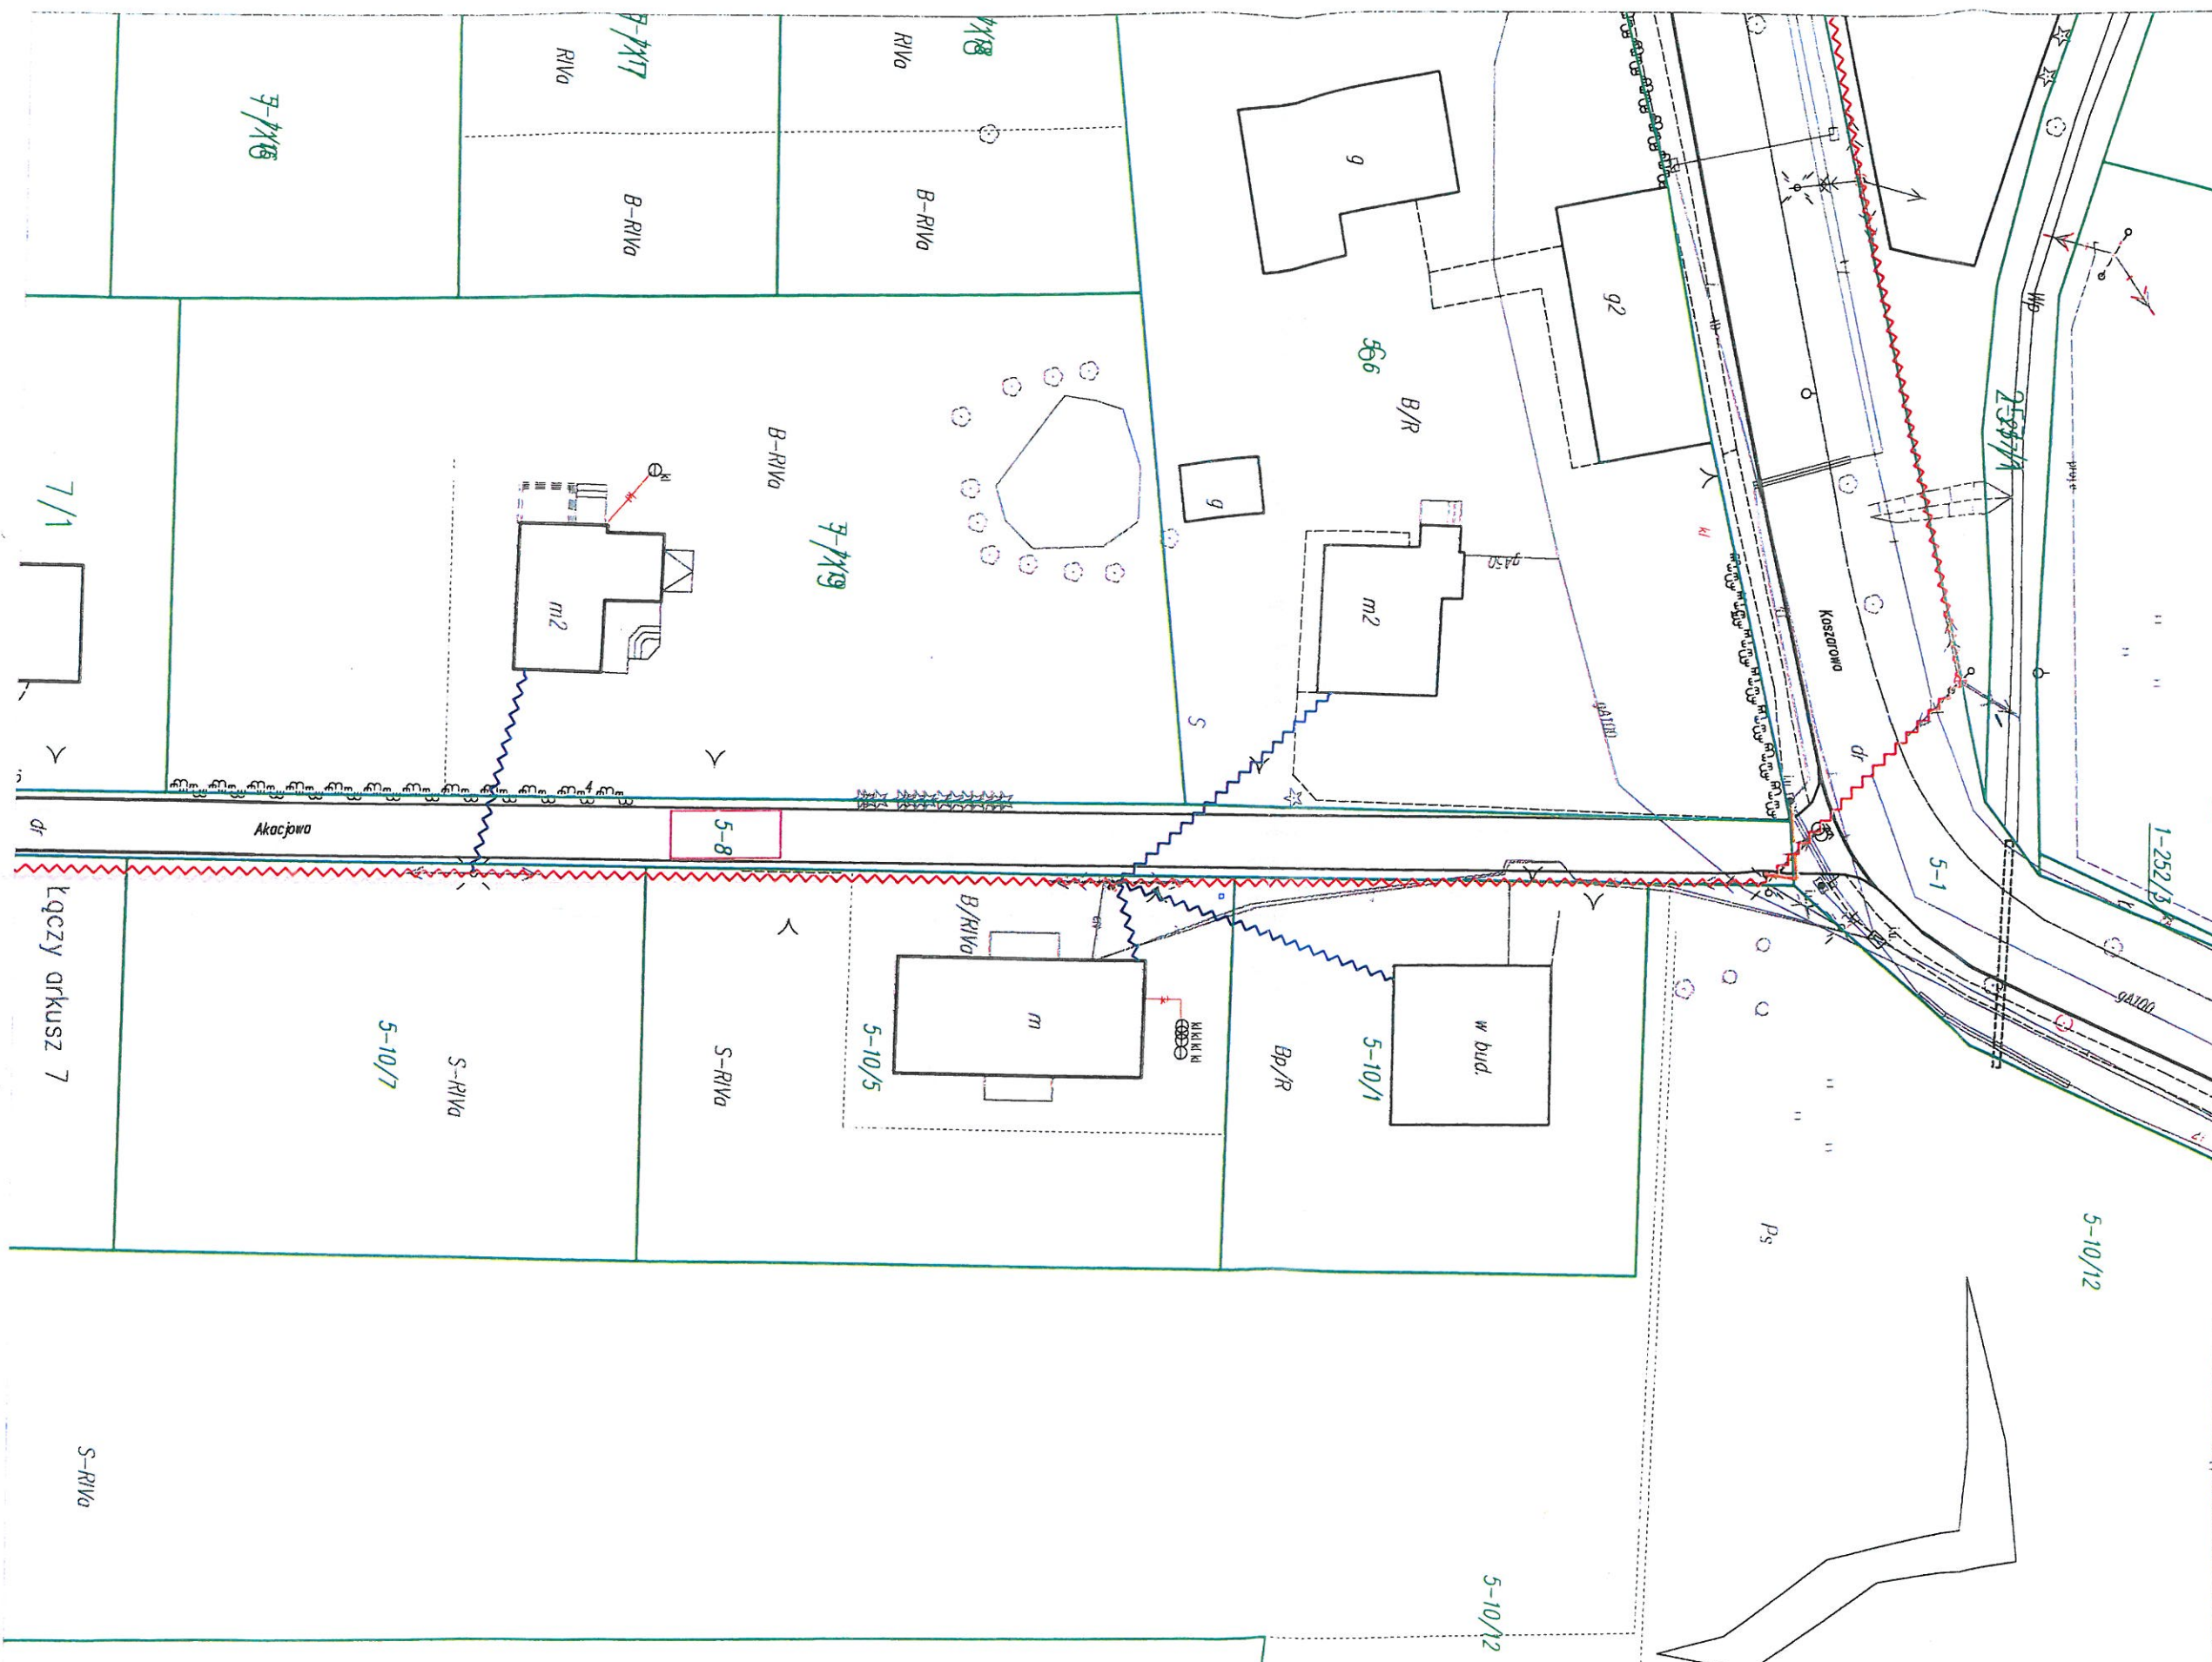

- Legenda:**
- istn. skup en. niskiego napięcia
 - NR działki
 - granica działki
 - proj. słupki przyłączeniowy
 - proj. studnia kablowa
 - proj. rura osłonowa HDPEØ110/HDPEØ75
 - proj. trasa napowietrzna
 - proj. trasa napowietrznych przyłączy abonenckich
 - proj. trasa doziemna

Załącznik Nr 4 do Uchwały XXVI/295/2021
 Rady Miejskiej w Suszu
 z dnia 16.11.2021r.

PRZEWODNICZĄCY RADY
Stanisław Blonkowski

Wykonawca: **IRIS** IRIS Telecommunication Poland Sp. z o.o.
 ul. Sienkiewicza 85/87, 90-657 Łódź
 Inwestor: **NEXERA** Nexera Sp. z o.o.
 Al. Jana Pawła II 35, Alchemia Poznań, 60-567 Warszawa


Tytuł Projektu:
 Budowa infrastruktury telekomunikacyjnej w zakresie telekomunikacyjnych linii kablowych w gminie Susz.

Temat Rysunku:
 Projekt zagospodarowania terenu.

Projekt ID: 3.6.28.54	Format: A3	Skala: 1:500
Nr obszaru: 3	Nr rysunku: 1	Arkusz: 6/67
Nr Szafy Dostępowej : 532818		Kod Obszaru: ELB

Imię i Nazwisko	Nr Uprawnień	Podpis	Data
Projektant: Mociej Steśkiewicz	WAM/C14E/FWC1/CS	<i>[Signature]</i>	03.2021
Opracował: Redosław Borowski		<i>[Signature]</i>	03.2021
Sprawdził:			

Uwagi:

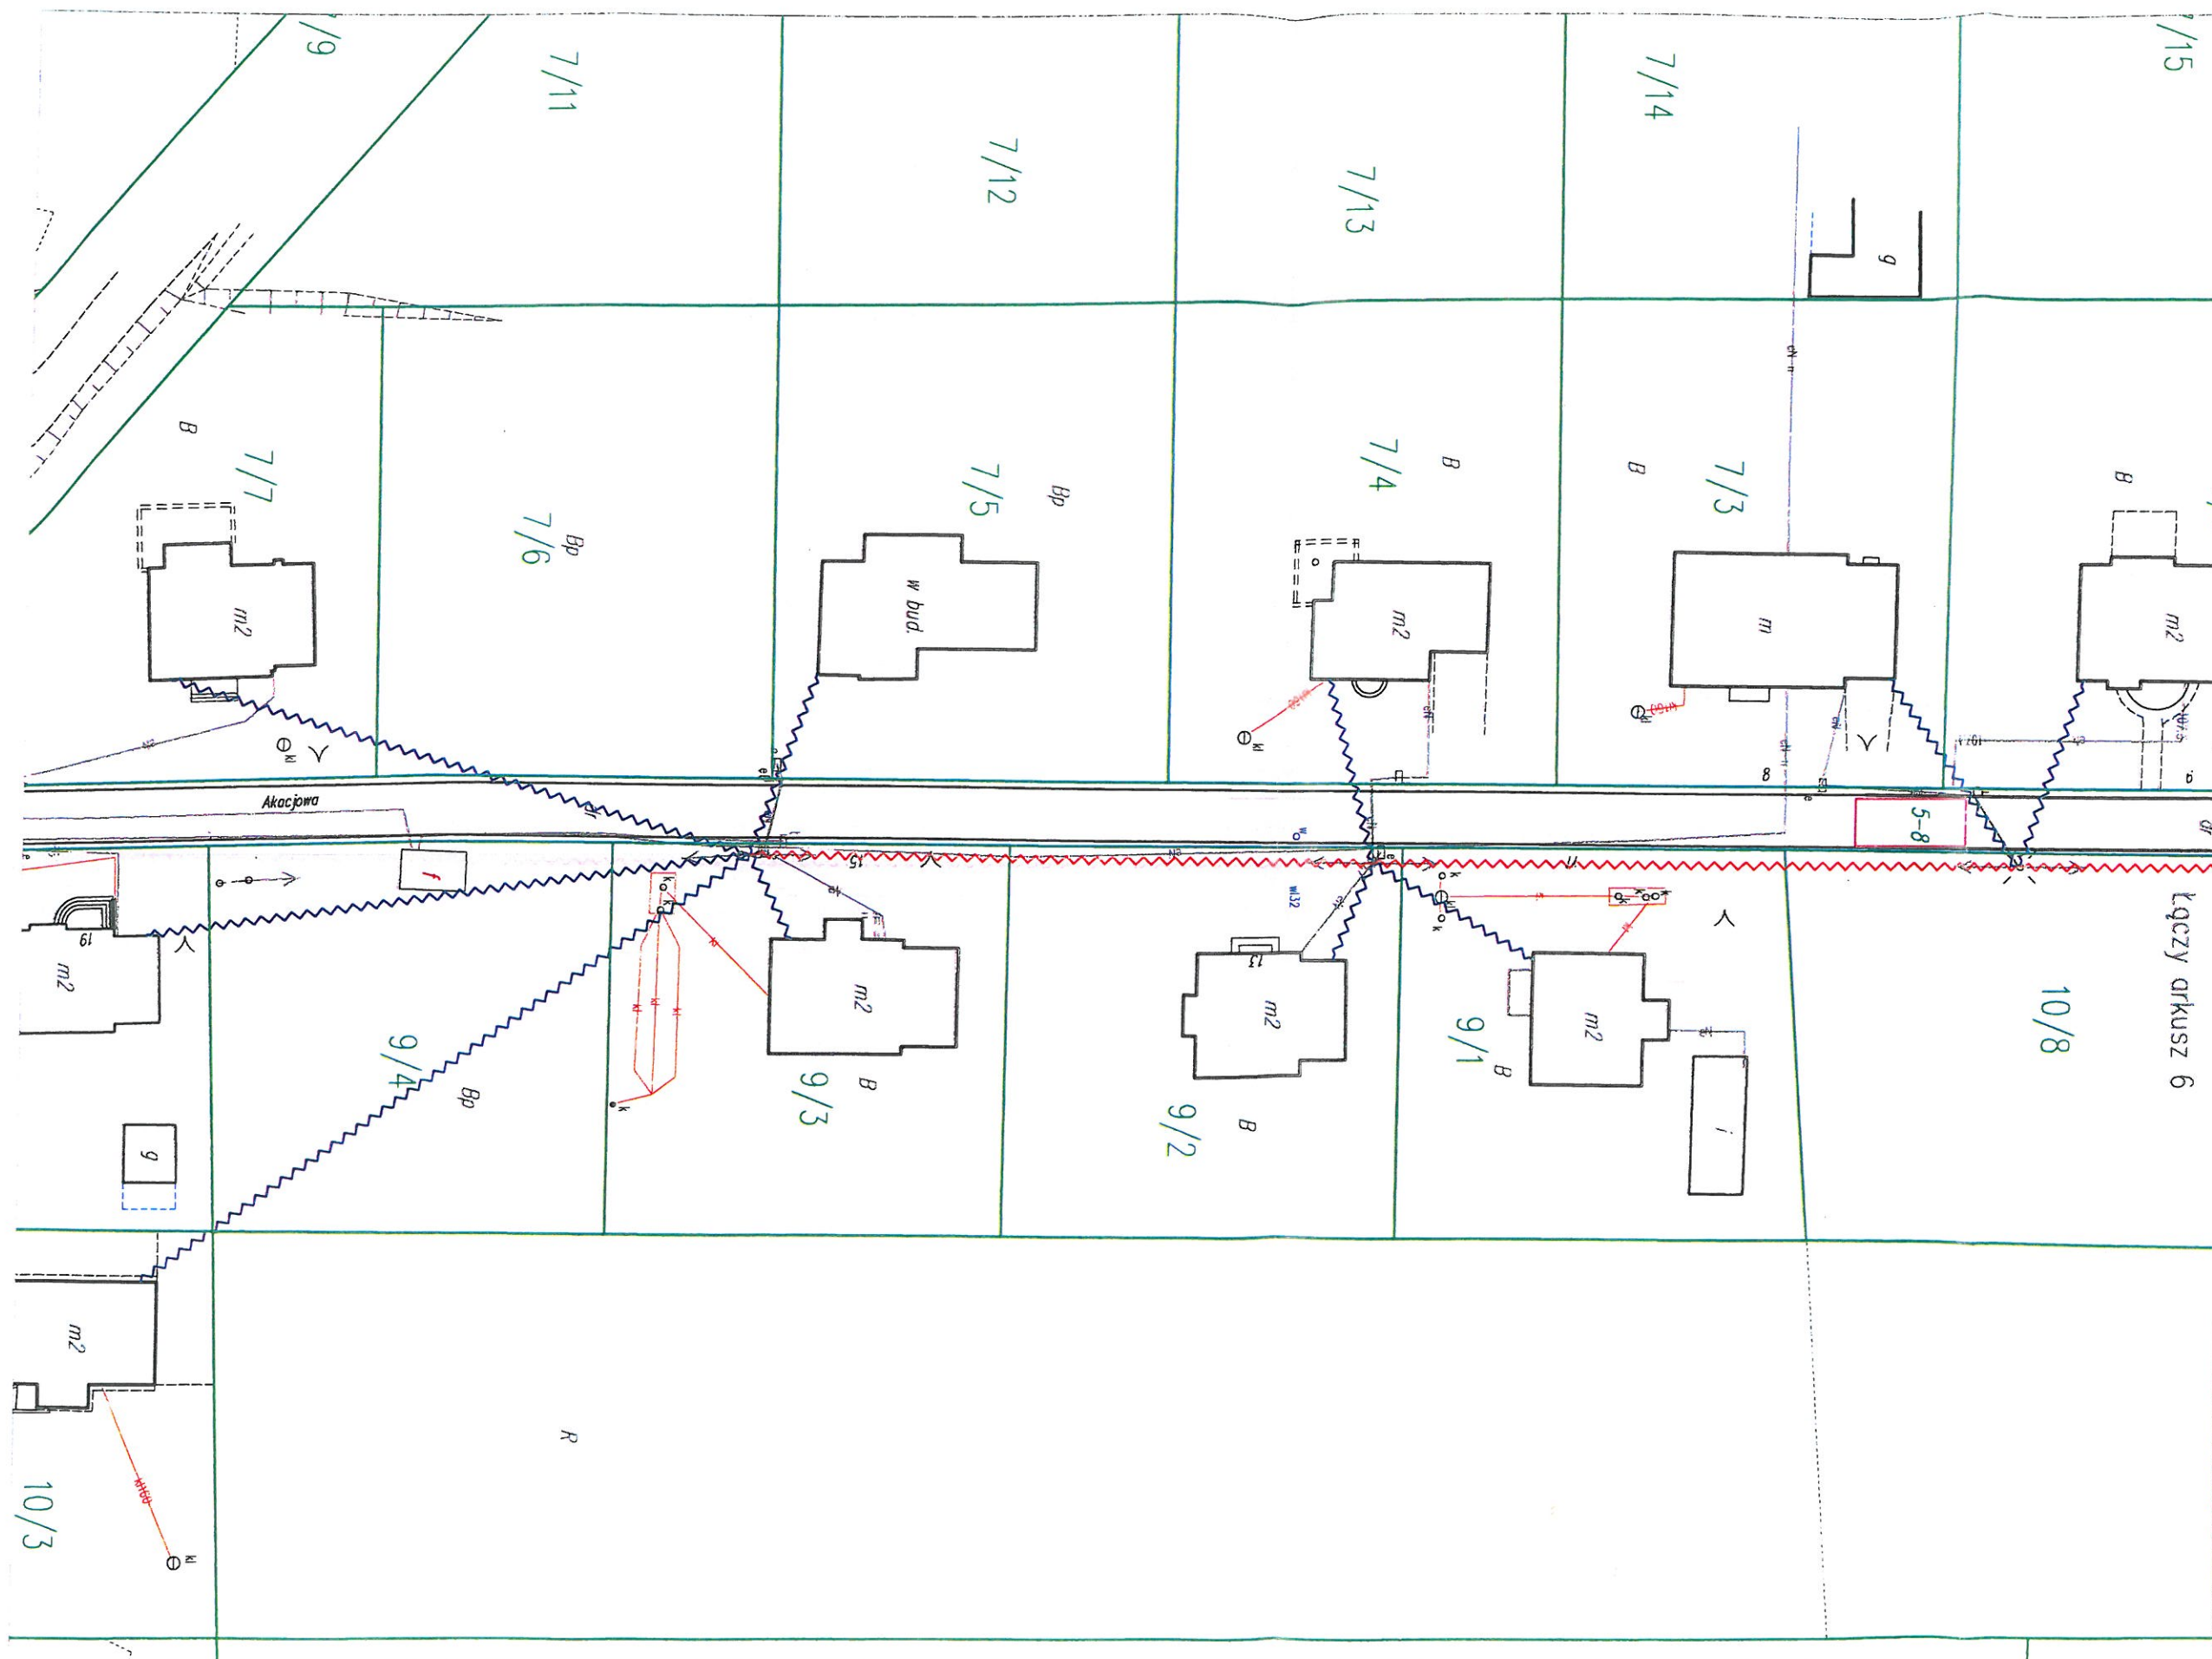

Legenda:

- istn. słup en. niskiego napięcia
- NR działki
- granica działki
- proj. słupek przyłączeniowy
- proj. studnia kablowa
- proj. rura osłonowa HDPE Ø110/HDPE Ø75
- proj. trasa napowietrzna
- proj. trasa napowietrznych przyłączy abonenckich
- proj. trasa doziemna

Załącznik Nr 8 do Uchwały XXV/295/2021
Rady Miejskiej w Suszu
z dnia 16.06.2021r.

PRZEWODNICZĄCY RADY

Stanisław Blonkowski

Wykonawca: IRIS IRIS Telecommunication Poland Sp. z o.o.
ul. Sienkiewicza 85/87, 90-057 Łódź

Inwestor: NEXERA Nexera Sp. z o.o.
Al. Jana Pawła II 29, Altrum Plaza, VI p. 00-867 Warszawa


Tytuł Projektu:
Budowa infrastruktury telekomunikacyjnej w zakresie telekomunikacyjnych linii kablowych w gminie Susz.

Temat Rysunku:
Projekt zagospodarowania terenu.

Projekt ID: 3.6.28.54	Format: A3	Skala: 1:500
Nr obszaru: 3	Nr rysunku: 1	Arkusz: 7/67
Nr Szafy Dostępowej : 532818		Kod Obszaru: ELB

Imię i Nazwisko	Nr Uprawnień	Podpis	Data
Projektant: Maciej Stęskiewicz	WAM/C14E/FWC1/CS		03.2021
Opracował: Radosław Borowski			03.2021
Sprawdził:			

Uwagi:

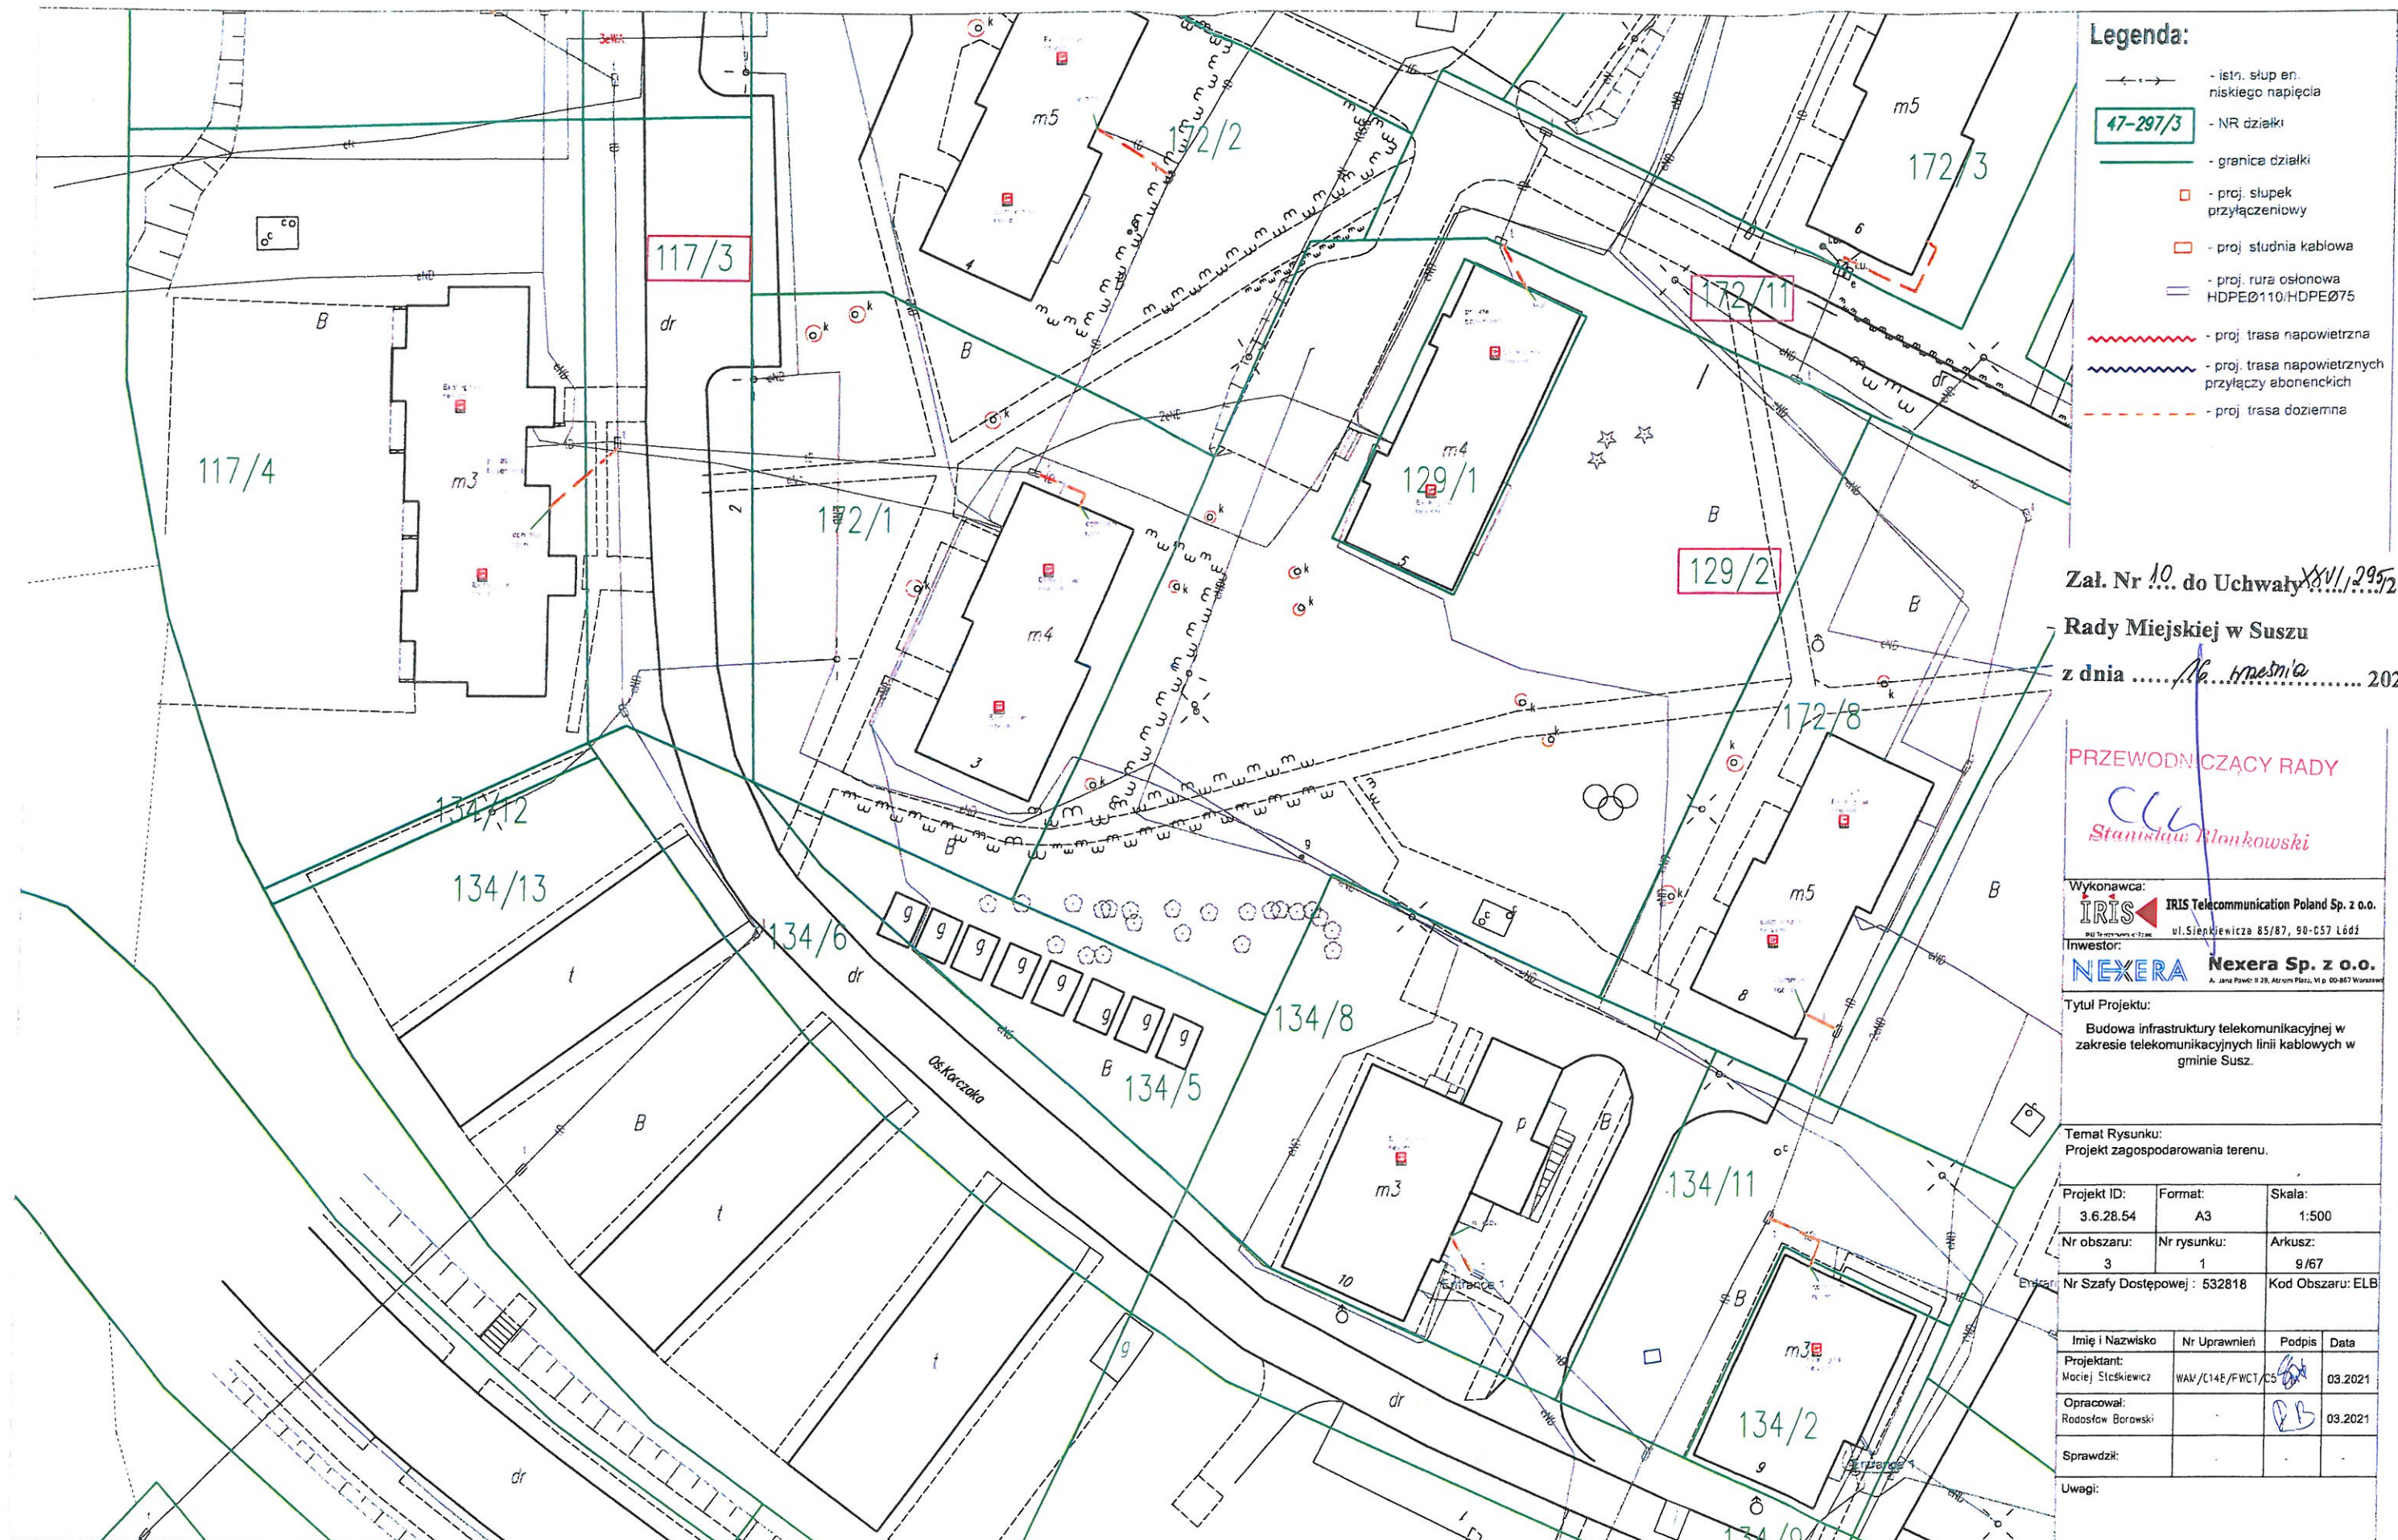

Legenda:

- istn. słup en. niskiego napięcia
- NR działki
- granica działki
- proj. słupek przyłączeniowy
- proj. studnia kablowa
- proj. rura osłonowa HDPEØ110/HDPEØ75
- proj. trasa napowietrzna
- proj. trasa napowietrznych przyłączy abonenckich
- proj. trasa doziemna

Załącznik Nr 10 do Uchwały XXV/295/2021 Rady Miejskiej w Suszu z dnia 16.09.2021r.

PRZEWODNICZĄCY RADY

Stanisław Klonkowski

Wykonawca: **IRIS** IRIS Telecommunication Poland Sp. z o.o.
ul. Ściepiewicza 85/87, 90-057 Łódź


Inwestor: **NEXERA** Nexera Sp. z o.o.
Al. Jana Pawła II 28, Al. Armii Polskiej 11 p. 00-857 Warszawa

Tytuł Projektu:
Budowa infrastruktury telekomunikacyjnej w zakresie telekomunikacyjnych linii kablowych w gminie Susz.

Temat Rysunku:
Projekt zagospodarowania terenu.

Projekt ID: 3.6.28.54	Format: A3	Skala: 1:500
Nr obszaru: 3	Nr rysunku: 1	Arkusz: 9/67
Nr Szafy Dostępowej: 532818		Kod Obszaru: ELB

Imię i Nazwisko	Nr Uprawnień	Podpis	Data
Projektant: Mociej Ściepiewicz	WAM/C14E/FWCT/CS	<i>[Signature]</i>	03.2021
Opracował: Radosław Borowski		<i>[Signature]</i>	03.2021
Sprawdził:			
Uwagi:			

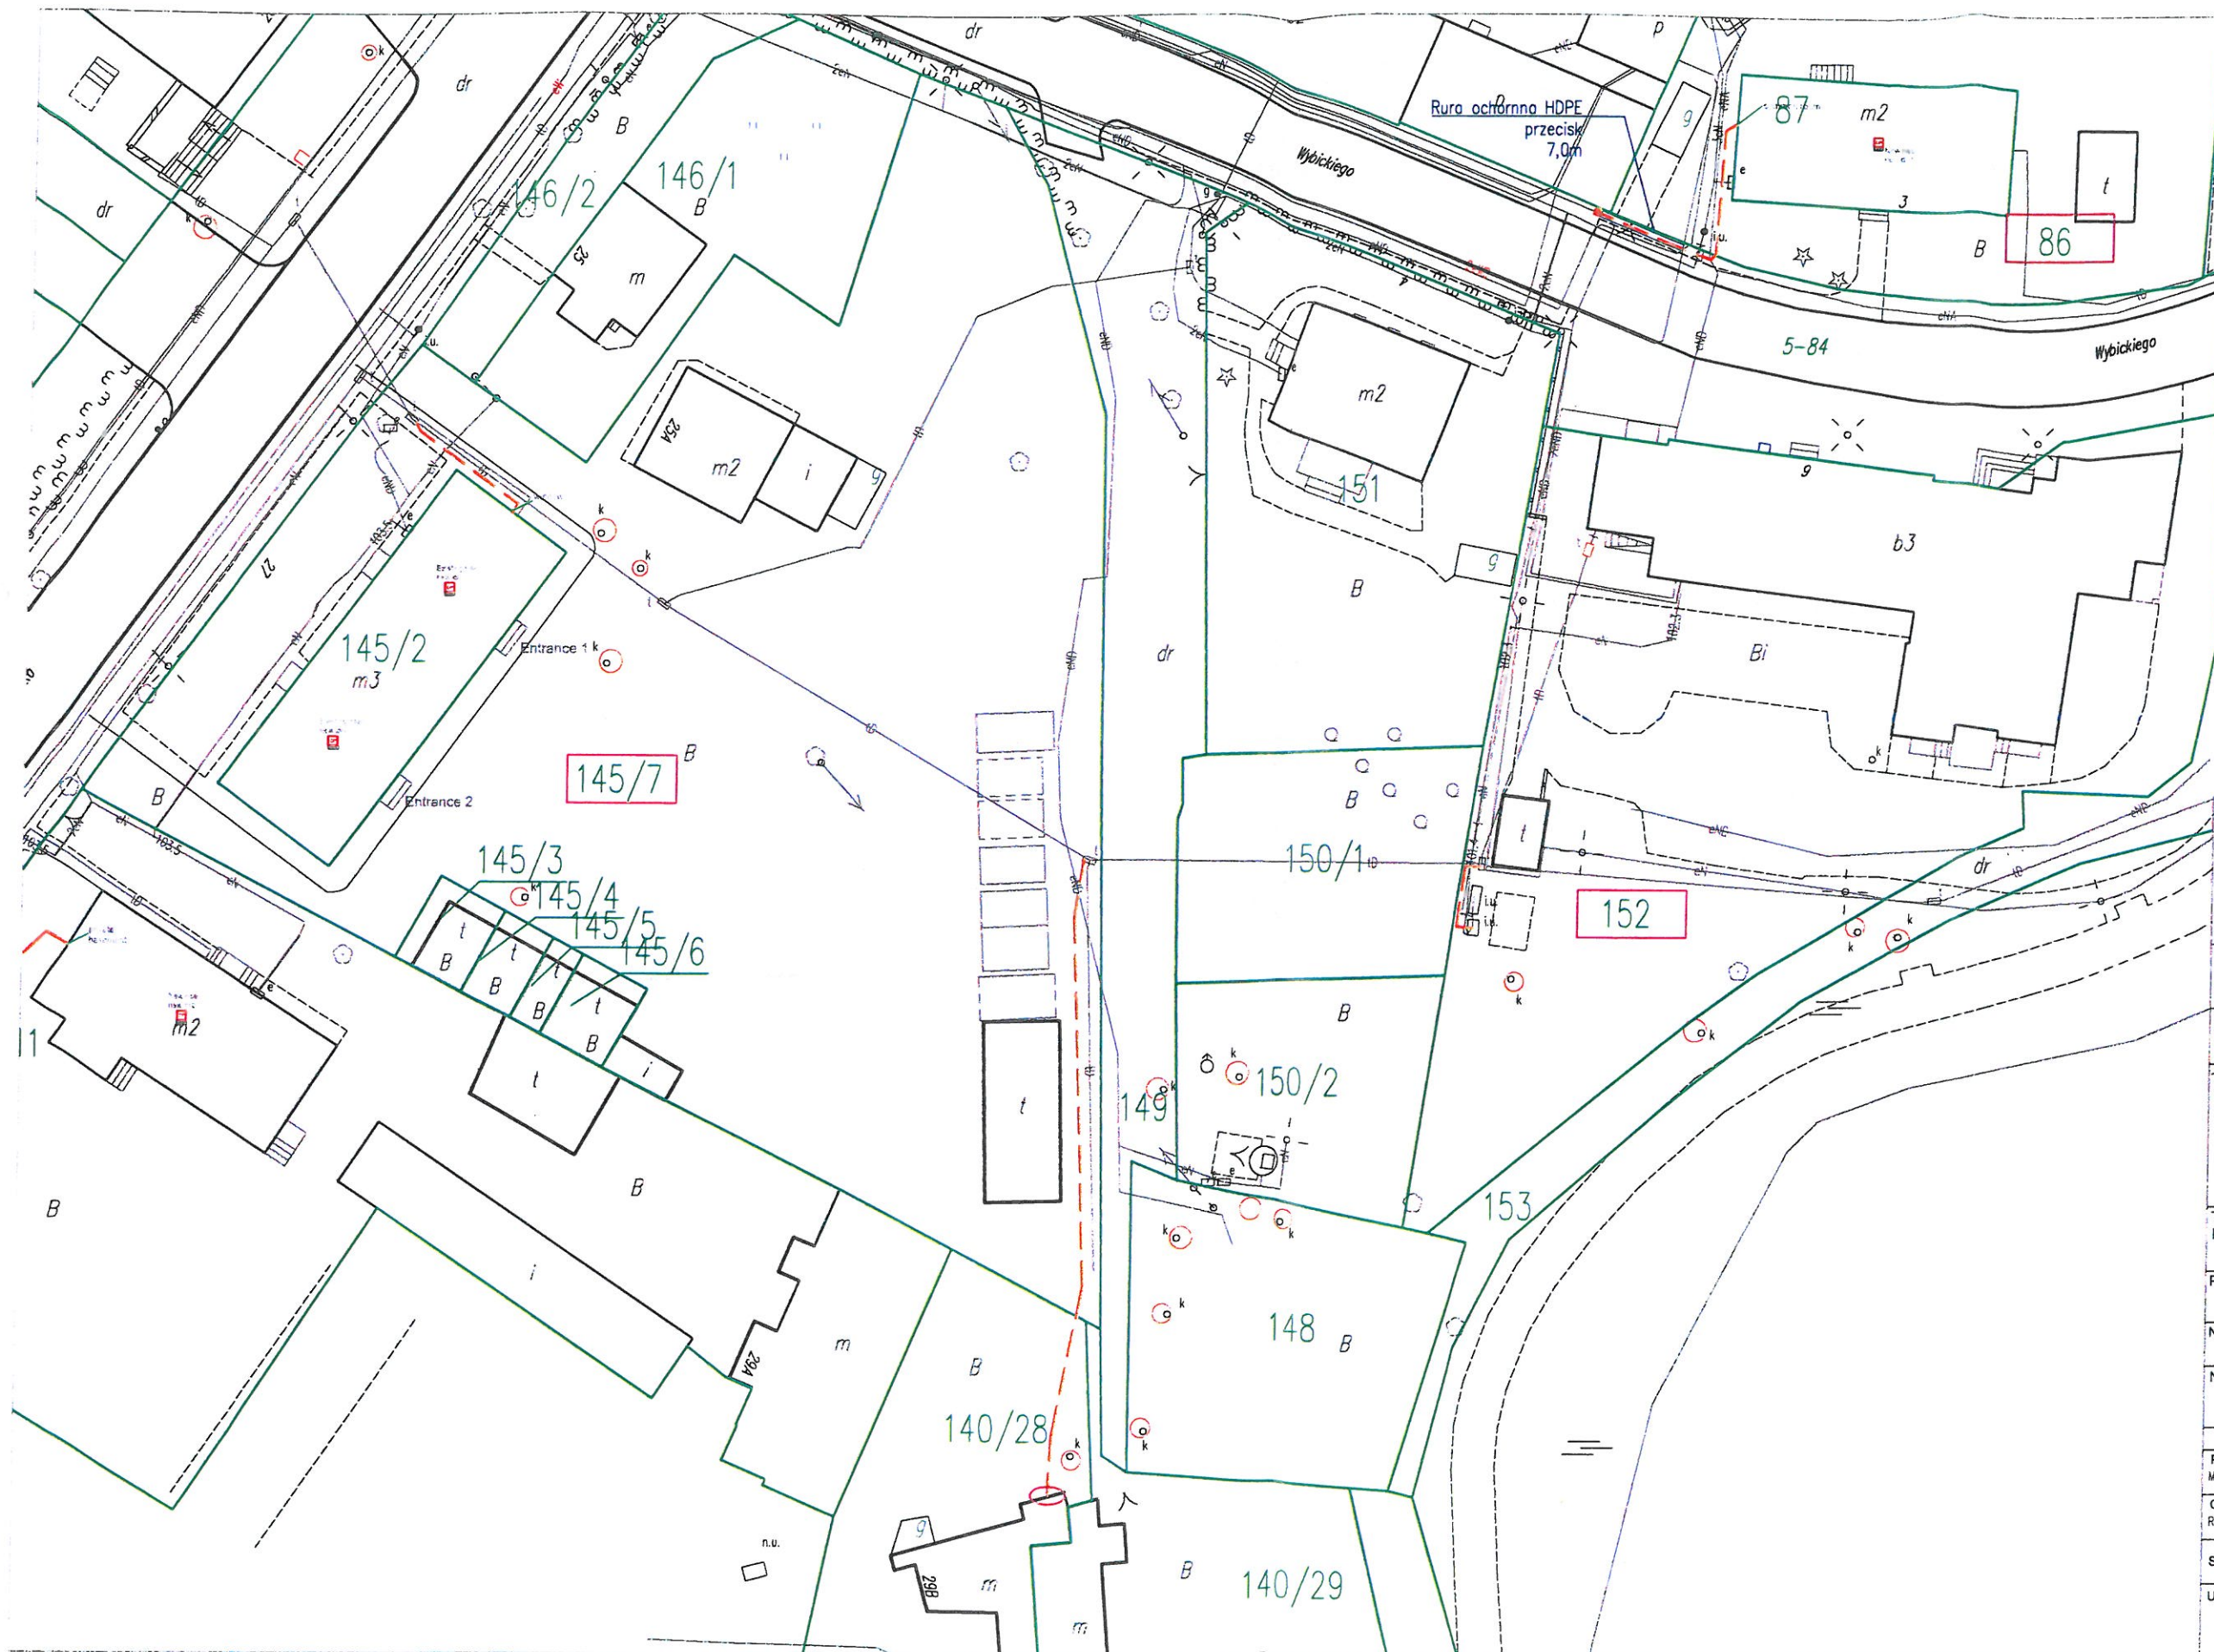

Legenda:

- istn. słup en. niskiego napięcia
- NR działki
- granica działki
- proj. słupek przyłączeniowy
- proj. studnia kablowa
- proj. rura osłonowa HDPE Ø110/HDPE Ø75
- proj. trasa napowietrzna
- proj. trasa napowietrznych przyłączy abonenckich
- proj. trasa doziemna

Załącznik Nr 11 do Uchwały XXV/1295/2021
Rady Miejskiej w Suszu
z dnia 16 września 2021r.

PRZEWODNICZĄCY RADY

Stanisław Błonski

Wykonawca:
IRIS IRIS Telecommunication Poland Sp. z o.o.
ul. Sienkiewicza 85/87, 90-057 Łódź

Inwestor:
NEXERA Nexera Sp. z o.o.
Al. Jana Pawła II 25, Alifan Plaza, VI p. 00-867 Warszawa


Tytuł Projektu:
Budowa infrastruktury telekomunikacyjnej w zakresie telekomunikacyjnych linii kablowych w gminie Susz.

Temat Rysunku:
Projekt zagospodarowania terenu.

Projekt ID: 3.6.28.54	Format: A3	Skala: 1:500
Nr obszaru: 3	Nr rysunku: 1	Arkusz: 10/67
Nr Szafy Dostępowej : 532818		Kod Obszaru: ELB

Imię i Nazwisko	Nr Uprawnień	Podpis	Data
Projektant: Maciej Stęskiewicz	WAM/C14E/FWCT/CS		03.2021
Opracował: Radosław Borowski			03.2021
Sprawdził:			

Uwagi:

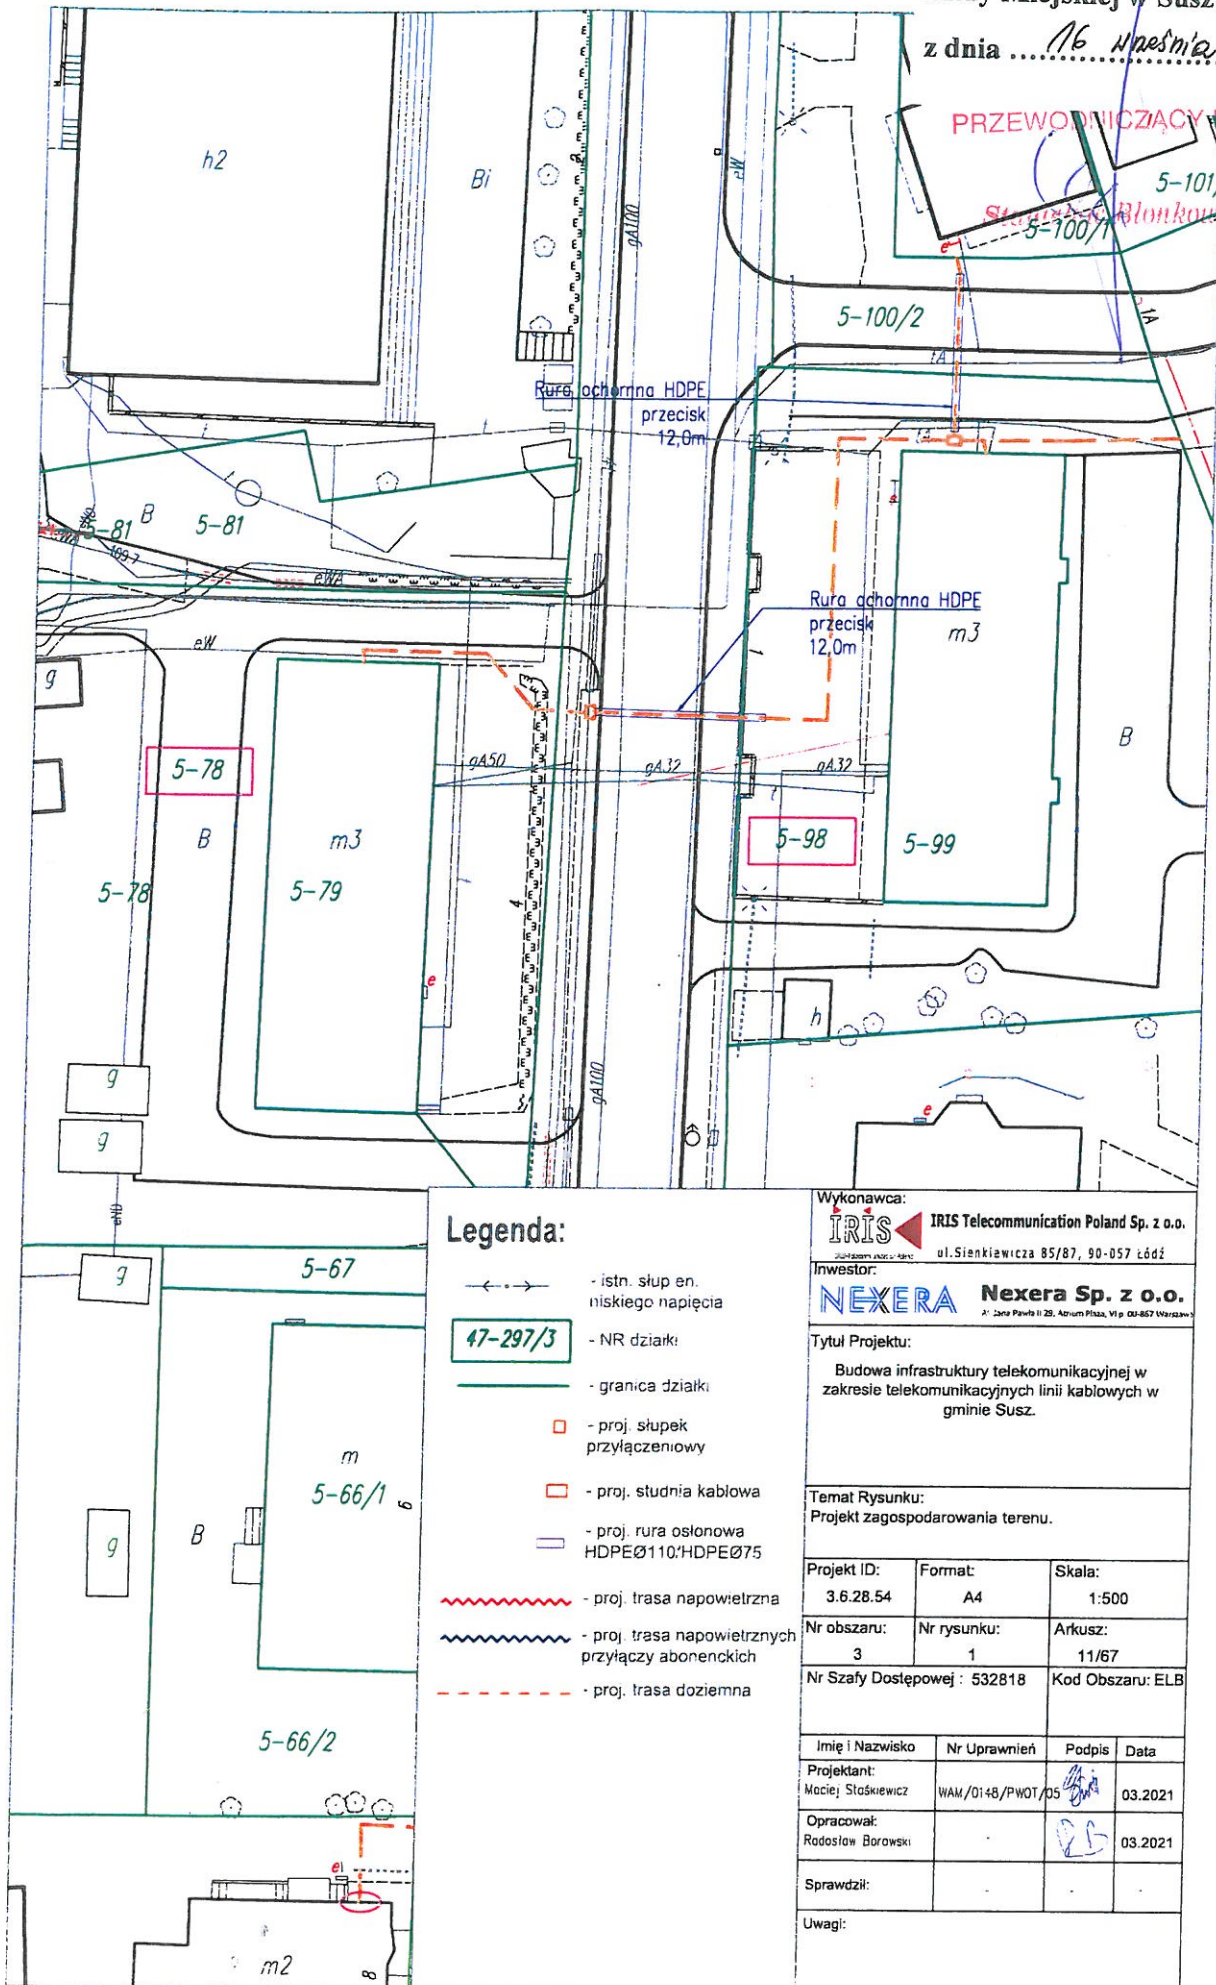

Legenda:

- ← → - istn. słup en. niskiego napięcia
- 47-297/3 - NR działki
- - granica działki
- - proj. studnia kablowa
- - proj. rura osłonowa HDPE Ø110/HDPE Ø75
- ~~~~~ - proj. trasa napowietrzna
- ~~~~~ - proj. trasa napowietrzna przyłączy abonenckich
- - proj. trasa doziemna

Wykonawca:

IRIS

IRIS Telecommunication Poland Sp. z o.o.

ul. Sienkiewicza 85/87, 90-057 Łódź

Inwestor:

NEXERA

Nexera Sp. z o.o.

Al. Żołnierzy 25, Centrum Plaza, Włp. 00-857 Warszawa

Tytuł Projektu:

Budowa infrastruktury telekomunikacyjnej w zakresie telekomunikacyjnych linii kablowych w gminie Susz.


Temat Rysunku:

Projekt zagospodarowania terenu.

Projekt ID:	Format:	Skala:
3.6.28.54	A4	1:500
Nr obszaru:	Nr rysunku:	Arkusz:
3	1	11/67
Nr Szały Dostępowej: 532818		Kod Obszaru: ELB

Imię i Nazwisko	Nr Uprawnień	Podpis	Data
Projektant: Maciej Stęśkiewicz	WAM/0148/PWOT/05		03.2021
Opracował: Radosław Borowski			03.2021
Sprawdził:			

Uwagi:

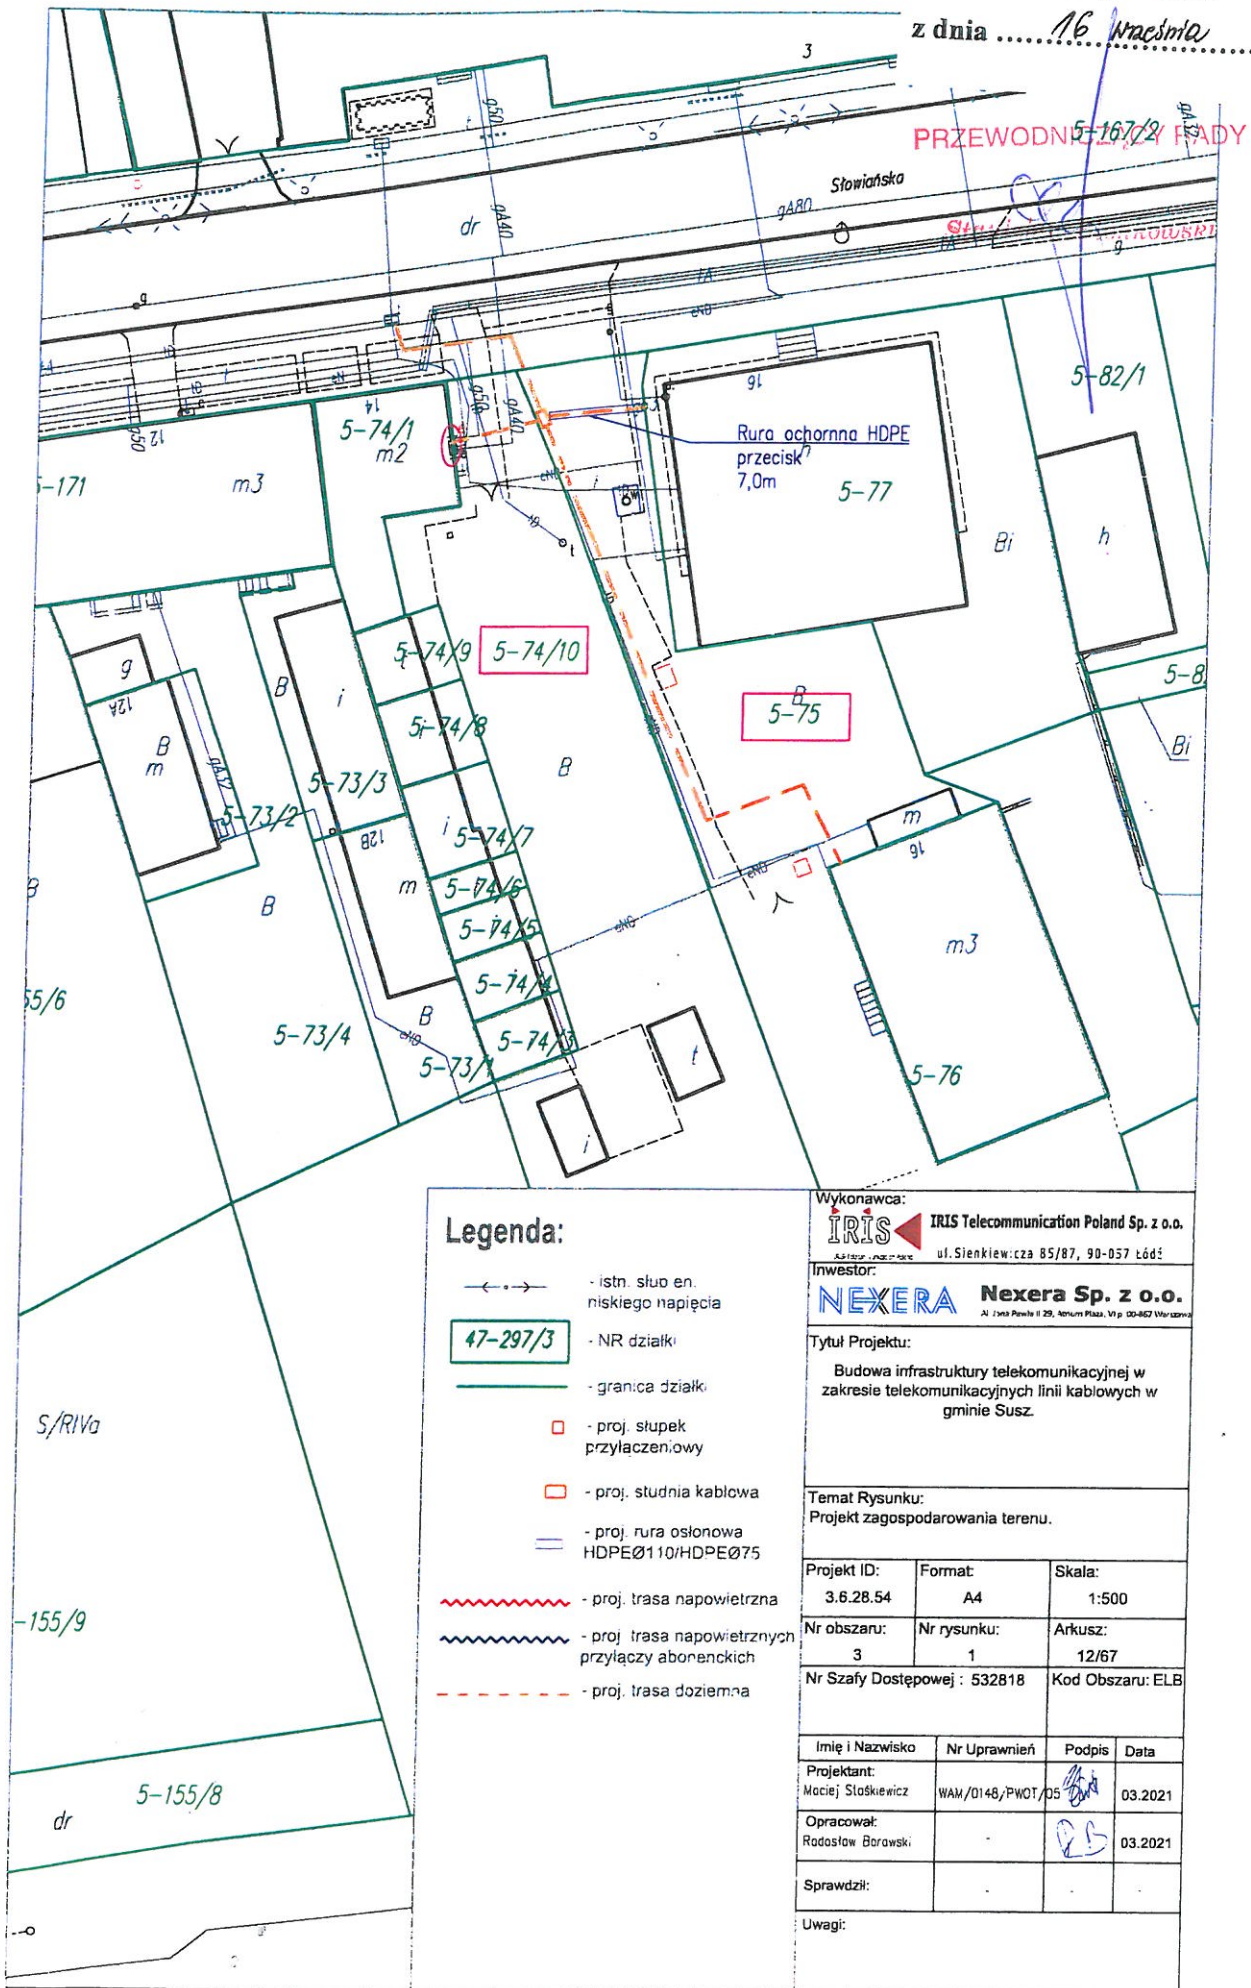

Legenda:

- istn. słup en. niskiego napięcia
- 47-297/3 - NR działki
- granica działki
- proj. słupki przyłączeniowe
- proj. studnia kablowa
- proj. rura osłonowa HDPE Ø110/HDPE Ø75
- proj. trasa napowietrzna
- proj. trasa napowietrznych przyłączy abonenckich
- proj. trasa doziemna

Wykonawca:

IRIS

IRIS Telecommunication Poland Sp. z o.o.
ul. Sienkiewicza 85/87, 90-057 Łódź

Inwestor:

NEXERA

Nexera Sp. z o.o.
Al. Jana Pawła II 29, 00-662 Warszawa

Tytuł Projektu:

Budowa infrastruktury telekomunikacyjnej w zakresie telekomunikacyjnych linii kablowych w gminie Susz.

Temat Rysunku:

Projekt zagospodarowania terenu.

Projekt ID:	Format:	Skala:
3.6.28.54	A4	1:500
Nr obszaru:	Nr rysunku:	Arkusz:
3	1	12/67
Nr Szafy Dostępowej : 532818		Kod Obszaru: ELB

Imię i Nazwisko	Nr Uprawnień	Podpis	Data
Projektant: Maciej Słotkiewicz	WAM/0148/PWOT/05		03.2021
Opracował: Radosław Borowski			03.2021
Sprawdził:			

Uwagi:



Legenda:

- istn. słup en. niskiego napięcia
- NR działki
- granica działki
- proj. słupek przyłączeniowy
- proj. studnia kablowa
- proj. rura osłonowa HDPEØ110/HDPEØ75
- proj. trasa napowietrzna
- proj. trasa napowietrznych przyłączy abonenckich
- proj. trasa doziemna

Załącznik Nr 14 do Uchwały XXVI/295/2021
Rady Miejskiej w Suszu
z dnia 16 kwietnia 2021r.
PRZEWODNICZĄCY RADY

Stanisław Blonkowski

Wykonawca: **IRIS** IRIS Telecommunication Poland Sp. z o.o.
ul. Sienkiewicza 85/87, 90-057 Łódź


Inwestor: **NEXERA** Nexera Sp. z o.o.
Al. Jana Pawła II 25, Atrium Plaza, VI p. 00-867 Warszawa

Tytuł Projektu:
Budowa infrastruktury telekomunikacyjnej w zakresie telekomunikacyjnych linii kablowych w gminie Susz.

Temat Rysunku:
Projekt zagospodarowania terenu.

Projekt ID: 3.6.28.54	Format: A3	Skala: 1:500
Nr obszaru: 3	Nr rysunku: 1	Arkusz: 13/67
Nr Szafy Dostępowej: 532818		Kod Obszaru: ELB

Imię i Nazwisko	Nr Uprawnień	Podpis	Data
Projektant: Maciej Steśkiewicz	WAM/G/14E/FWCT/CS	<i>[Signature]</i>	03.2021
Opracował: Radosław Białowski		<i>[Signature]</i>	03.2021
Sprawdził:			
Uwagi:			

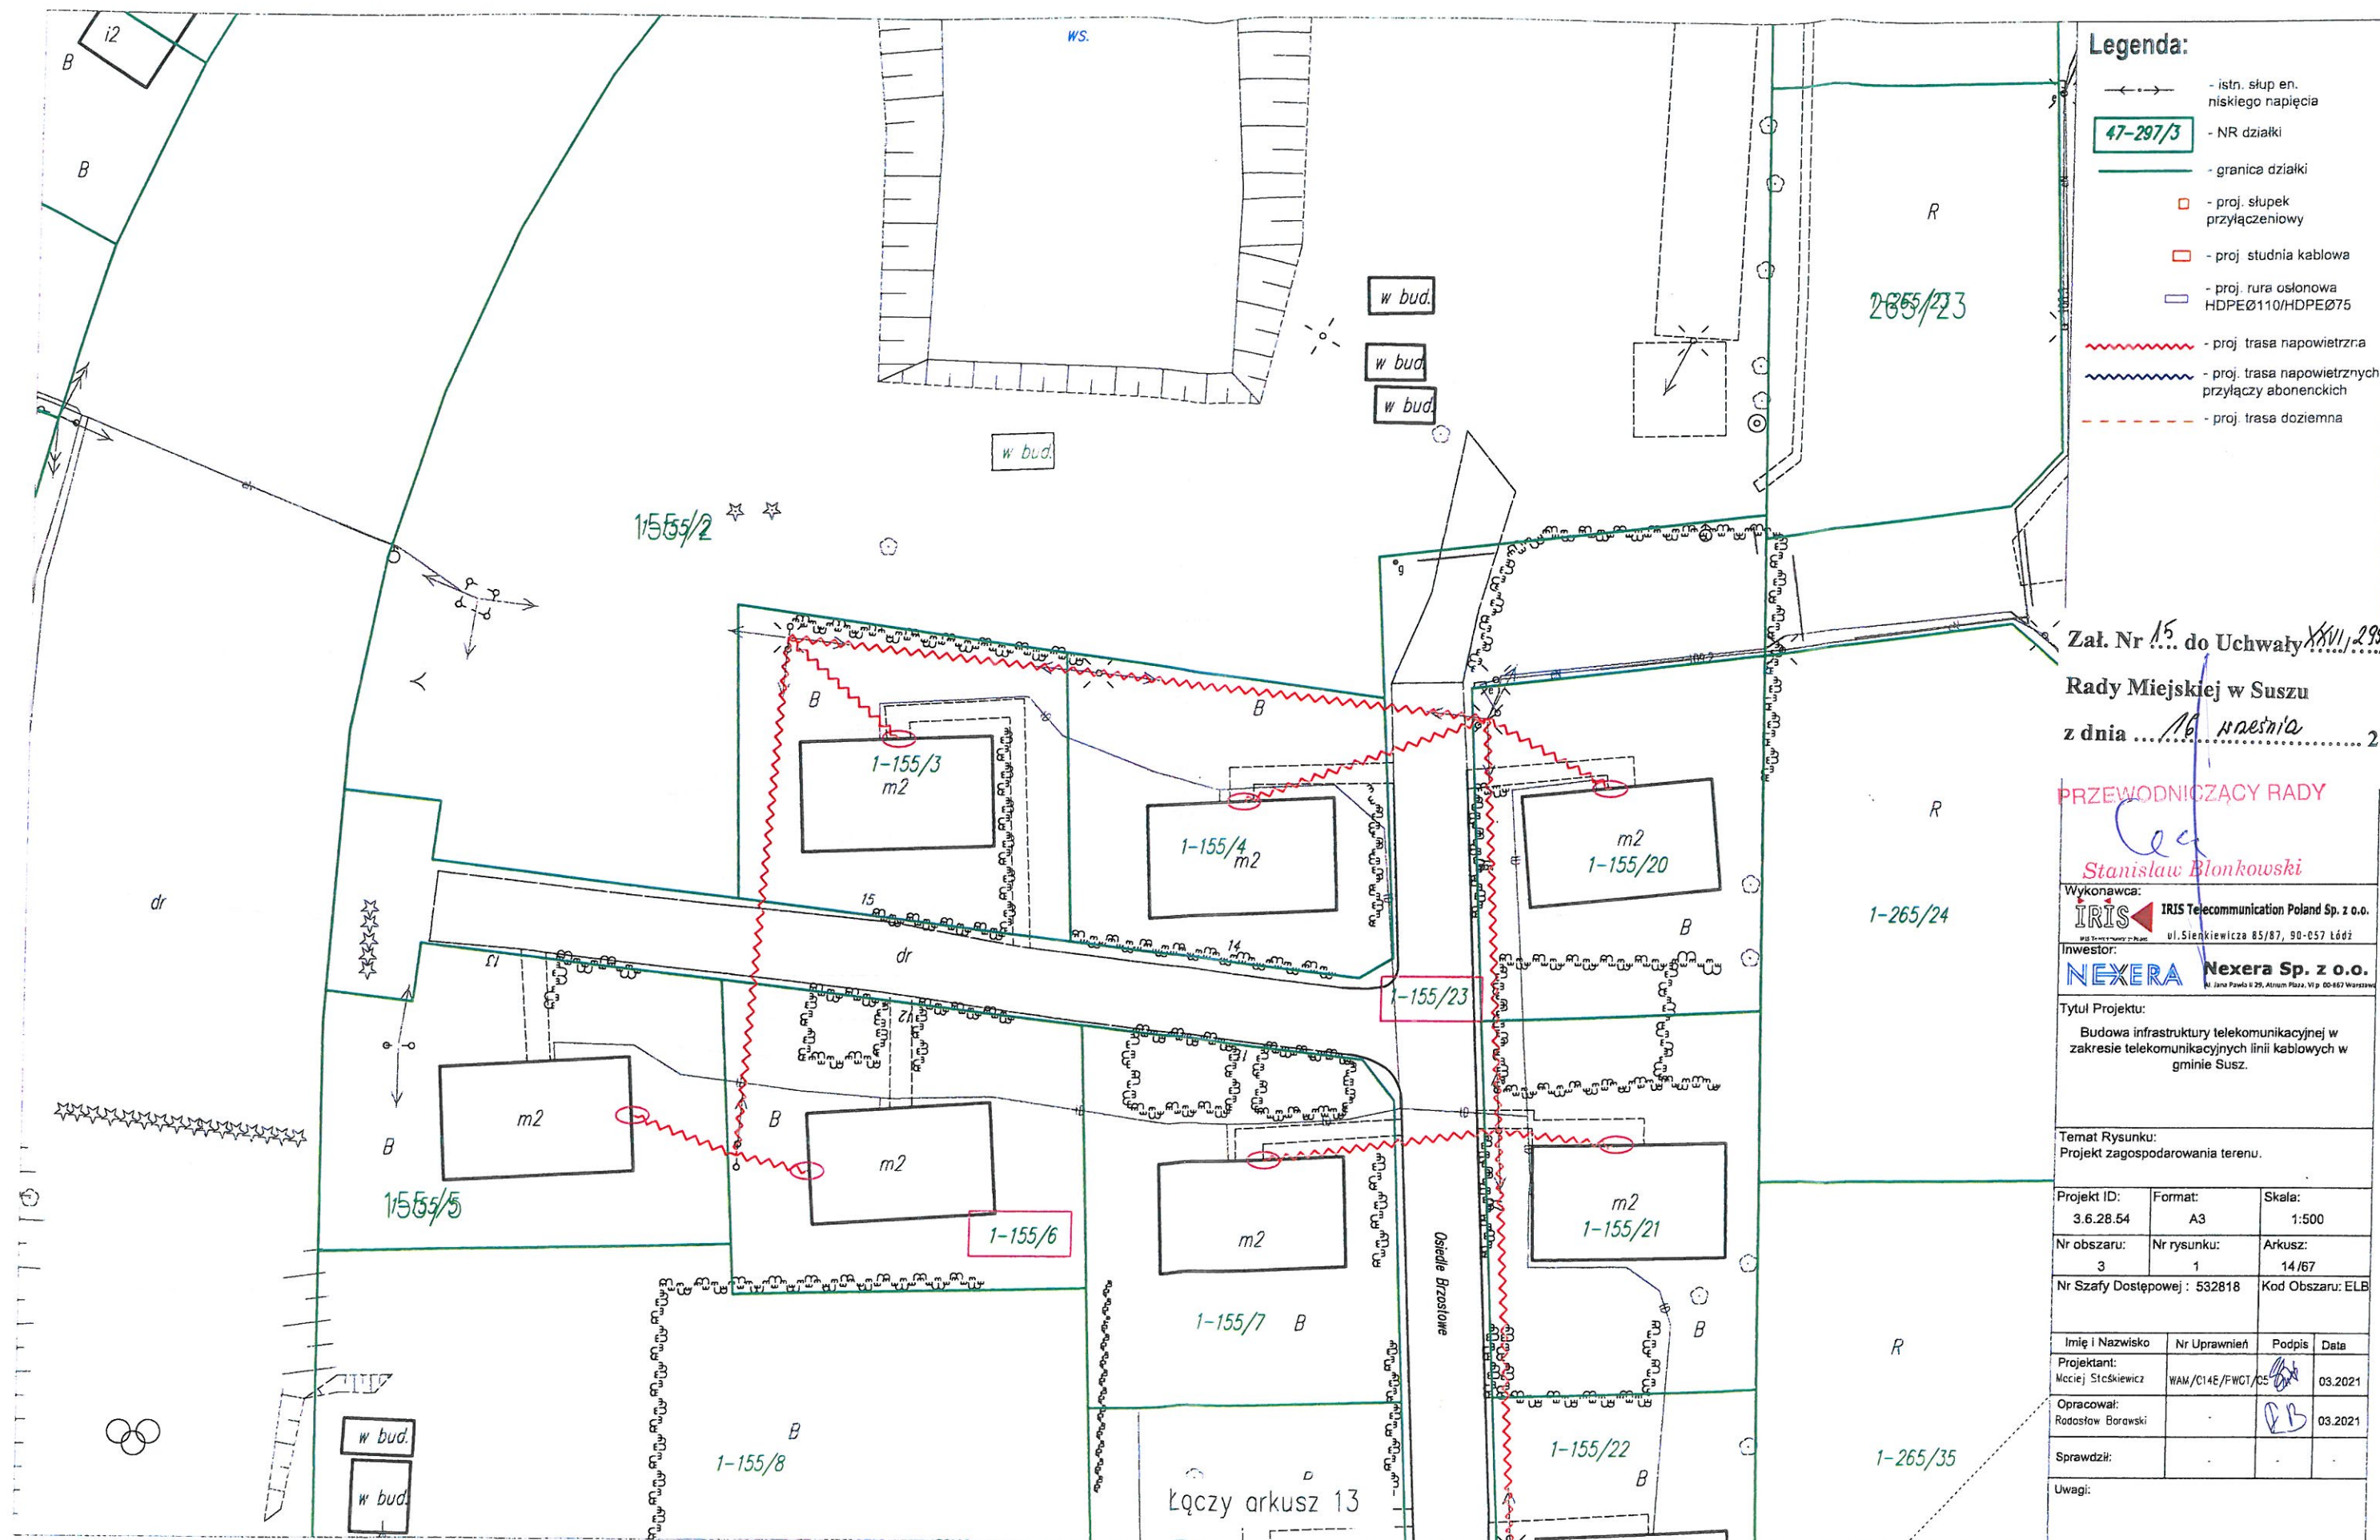

Legenda:

- istn. słup en. niskiego napięcia
- NR działki
- granica działki
- proj. słupek przyłączeniowy
- proj. studnia kablowa
- proj. rura osłonowa HDPE Ø110/HDPE Ø75
- proj. trasa napowietrzna
- proj. trasa napowietrznych przyłączy abonenckich
- proj. trasa doziemna

Załącznik Nr 15 do Uchwały XXV/1295/2021
Rady Miejskiej w Suszu
z dnia 16 września 2021r.

PRZEWODNICZĄCY RADY

Stanisław Blonkowski

Wykonawca: **IRIS** IRIS Telecommunication Poland Sp. z o.o.
ul. Sienkiewicza 85/87, 90-657 Łódź

Inwestor: **NEXERA** Nexera Sp. z o.o.
ul. Jana Pawła II 25, Alchem Plaza, VI p. 00-867 Warszawa


Tytuł Projektu:
Budowa infrastruktury telekomunikacyjnej w zakresie telekomunikacyjnych linii kablowych w gminie Susz.

Temat Rysunku:
Projekt zagospodarowania terenu.

Projekt ID: 3.6.28.54	Format: A3	Skala: 1:500
Nr obszaru: 3	Nr rysunku: 1	Arkusz: 14/67
Nr Szafy Dostępowej: 532818		Kod Obszaru: ELB

Imię i Nazwisko	Nr Uprawnień	Podpis	Data
Projektant: Mieczysław Stęśkiewicz	WAM/C14E/FWC1/CS	<i>[Signature]</i>	03.2021
Opracował: Radosław Borowski		<i>[Signature]</i>	03.2021
Sprawdził:			

Uwagi:

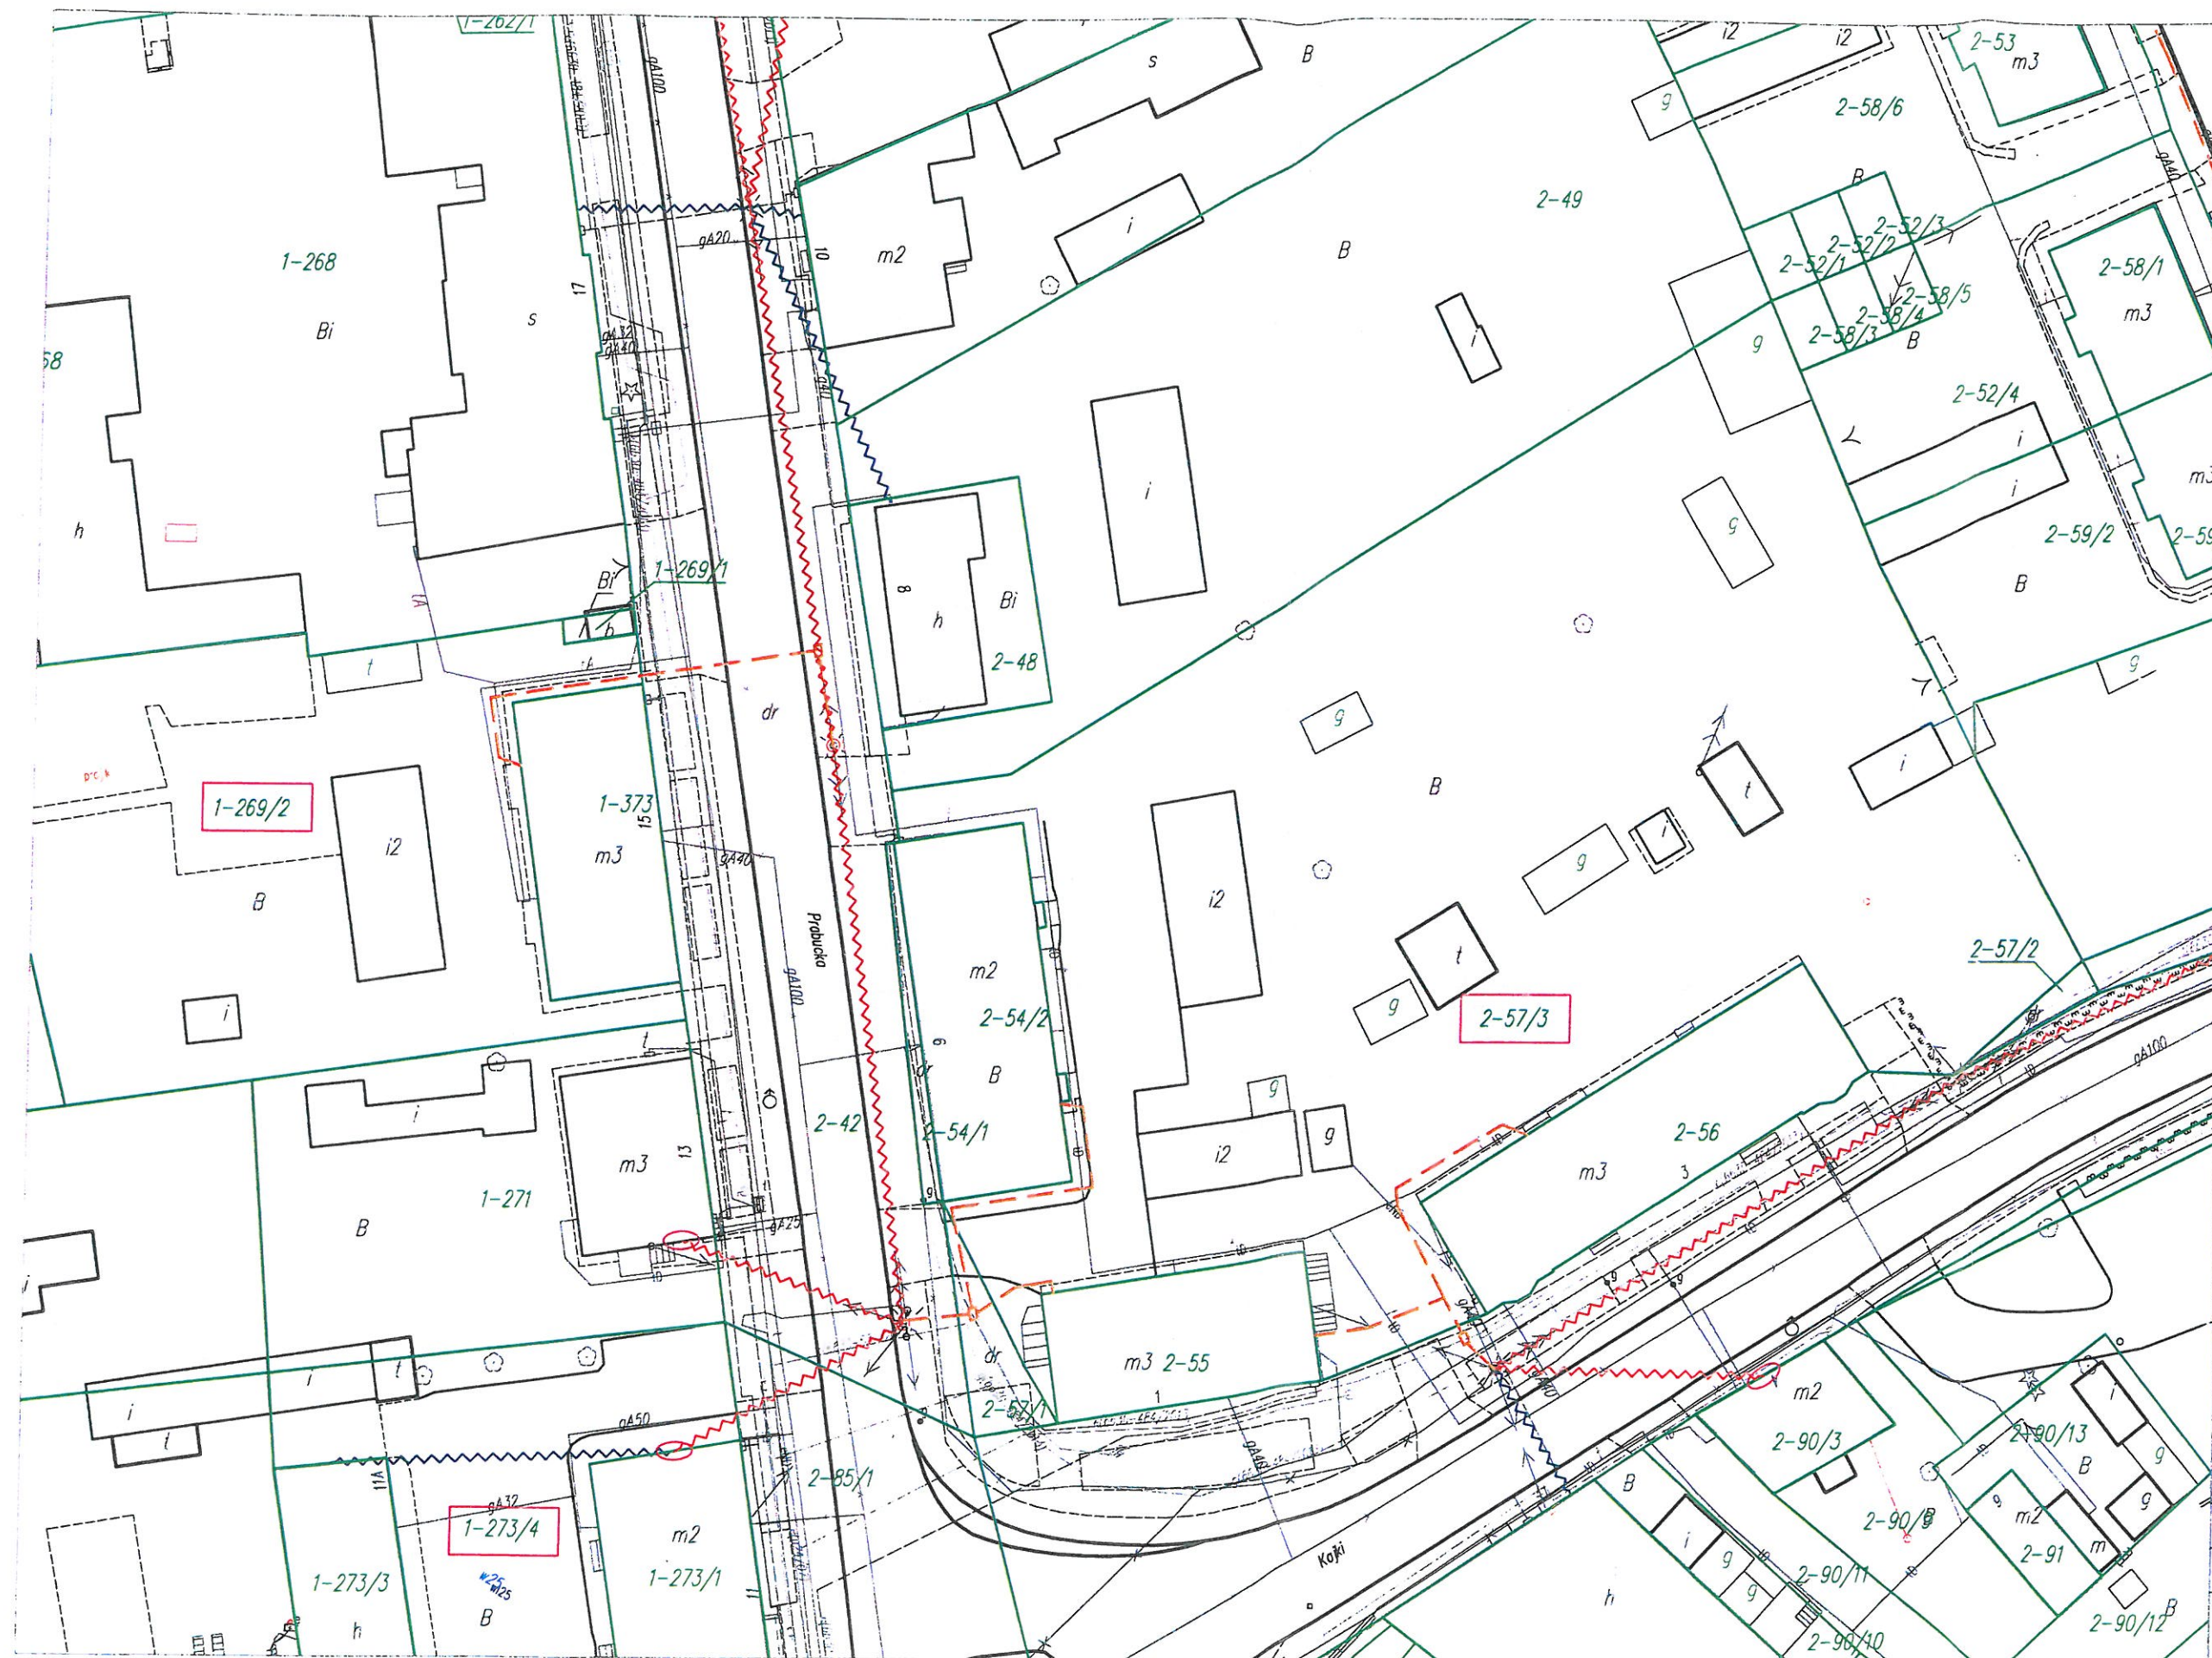

Legenda:

- istn. słup en. niskiego napięcia
- NR działki
- granica działki
- proj. słup przyłączeniowy
- proj. studnia kablowa
- proj. rura osłonowa HDPEØ110/HDPEØ75
- proj. trasa napowietrzna
- proj. trasa napowietrznych przyłączy abonenckich
- proj. trasa doziemna

Załącznik Nr 18 do Uchwały XXVI/285/2021

Rady Miejskiej w Suszu

z dnia 16 września 2021r

PRZEWODNICZĄCY RADY

Stanisław Bronkowski

Wykonawca: IRIS IRIS Telecommunication Poland Sp. z o.o.
ul. Sienkiewicza 85/87, 50-057 Łódź

Inwestor: NEXERA Nexera Sp. z o.o.
Al. Jana Pawła II 25, Altrum Plaza, VI p. 00-867 Warszawa

Tytuł Projektu:
Budowa infrastruktury telekomunikacyjnej w zakresie telekomunikacyjnych linii kablowych w gminie Susz.


Temat Rysunku:
Projekt zagospodarowania terenu.

Projekt ID: 3.6.28.54	Format: A3	Skala: 1:500
Nr obszaru: 3	Nr rysunku: 1	Arkusz: 17/67
Nr Szafy Dostępowej: 532818		Kod Obszaru: ELB

Imię i Nazwisko	Nr Upoważnienia	Podpis	Data
Projektant: Kociej Sienkiewicz	WAM/C14E/PWCT/CS	[Signature]	03.2021
Opracował: Radosław Borowski		[Signature]	03.2021
Sprawdził:			

Uwagi:



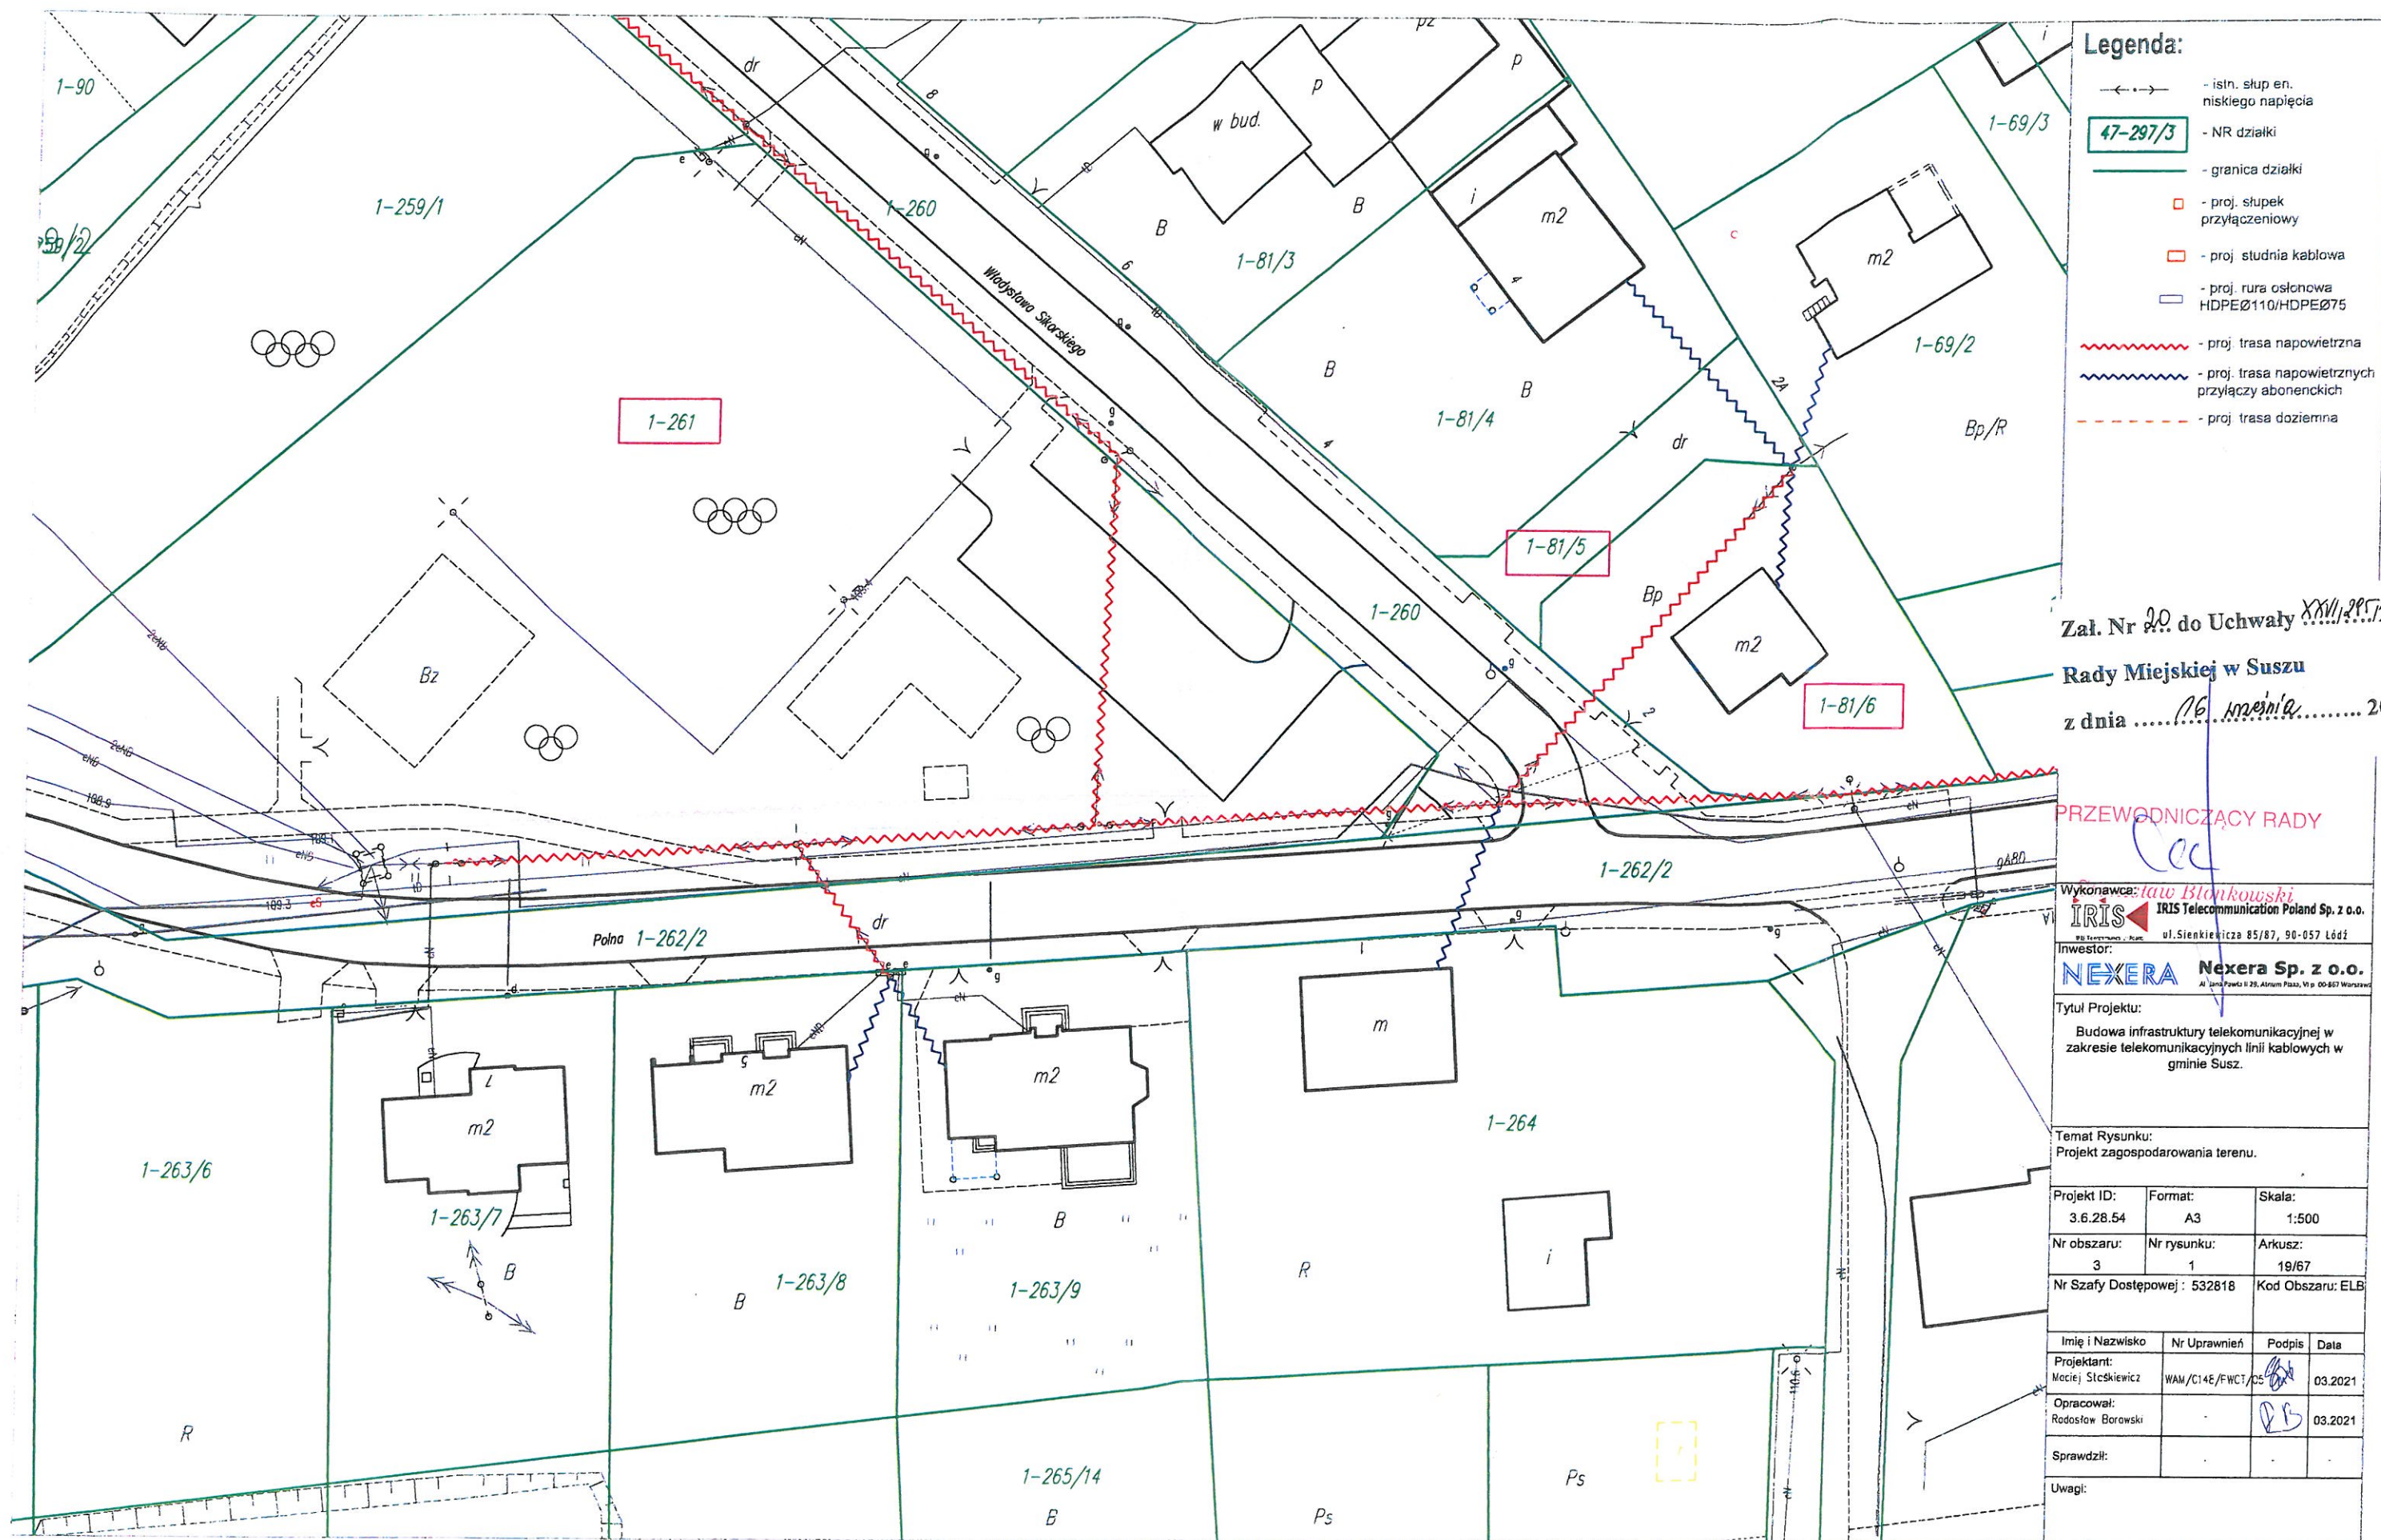


Załącznik Nr 22 do Uchwały XXVI/295/2021

Rady Miejskiej w Suszu

z dnia 16 września 2021r.

PRZEWODNICZĄCY RADY

Stanisław Blonkowski

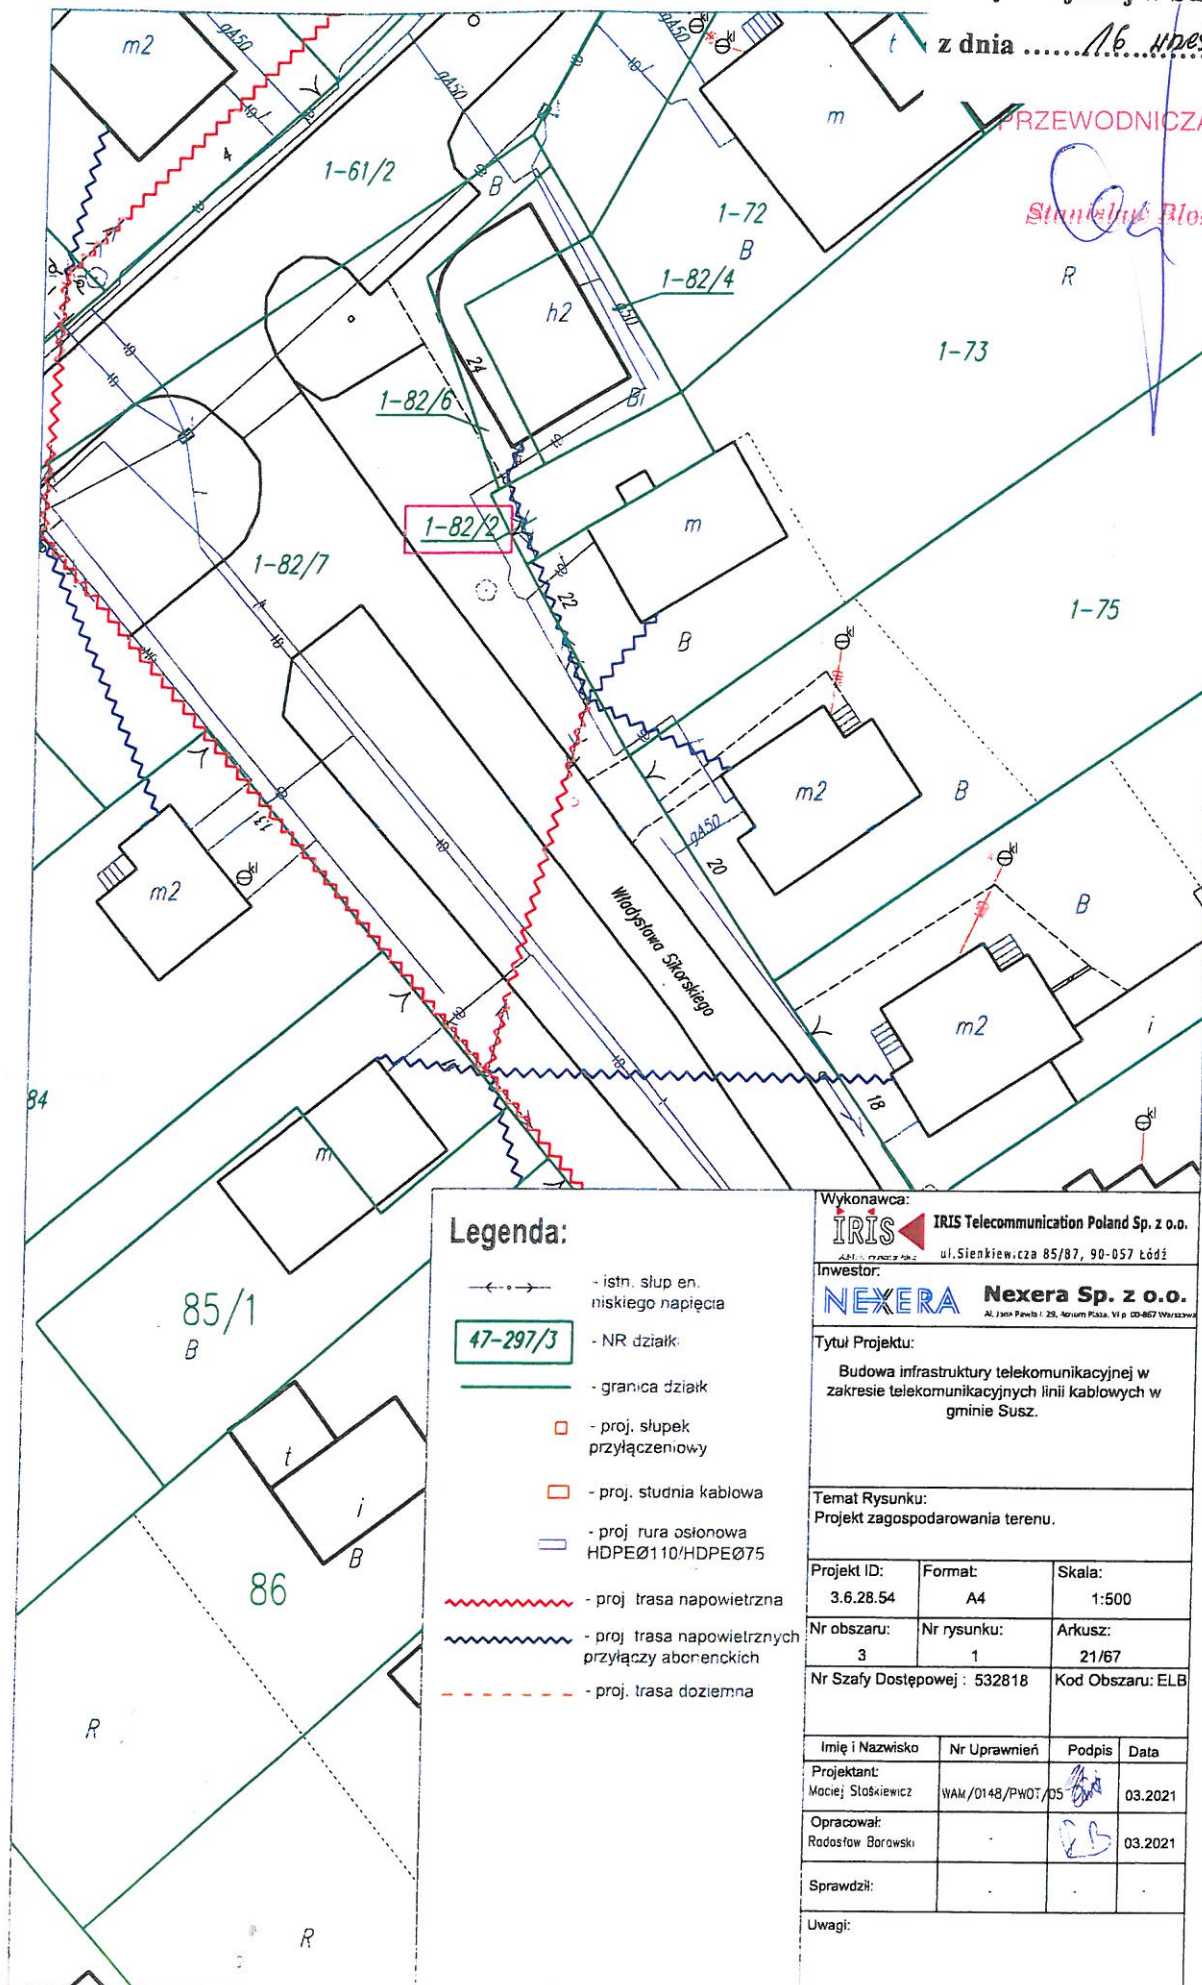

Legenda:

- istn. słup en. niskiego napięcia
- NR działki
- granica działki
- proj. słupki przyłączeniowy
- proj. studnia kablowa
- proj. rura osłoniowa HDPEØ110/HDPEØ75
- proj. trasa napowietrzna
- proj. trasa napowietrznych przyłączy abonenckich
- proj. trasa doziemna

Wykonawca:

IRIS

IRIS Telecommunication Poland Sp. z o.o.

ul. Sienkiewicza 85/87, 90-057 Łódź

Investor:

NEXERA

Nexera Sp. z o.o.

Al. Józefa Pawła 1 25, 43-000 Katowice, VI p. 00-007 Warszawa


Tytuł Projektu:

Budowa infrastruktury telekomunikacyjnej w zakresie telekomunikacyjnych linii kablowych w gminie Susz.

Temat Rysunku:


Projekt zagospodarowania terenu.

Projekt ID: 3.6.28.54	Format: A4	Skala: 1:500	
Nr obszaru: 3	Nr rysunku: 1	Arkusz: 21/67	
Nr Szafy Dostępowej : 532818		Kod Obszaru: ELB	
Imię i Nazwisko	Nr Uprawnień	Podpis	Data
Projektant: Maciej Słotkiewicz	WAM/0148/PWOT/05		03.2021
Opracował: Radosław Borowski	-		03.2021
Sprawdził:	-	-	-
Uwagi:			

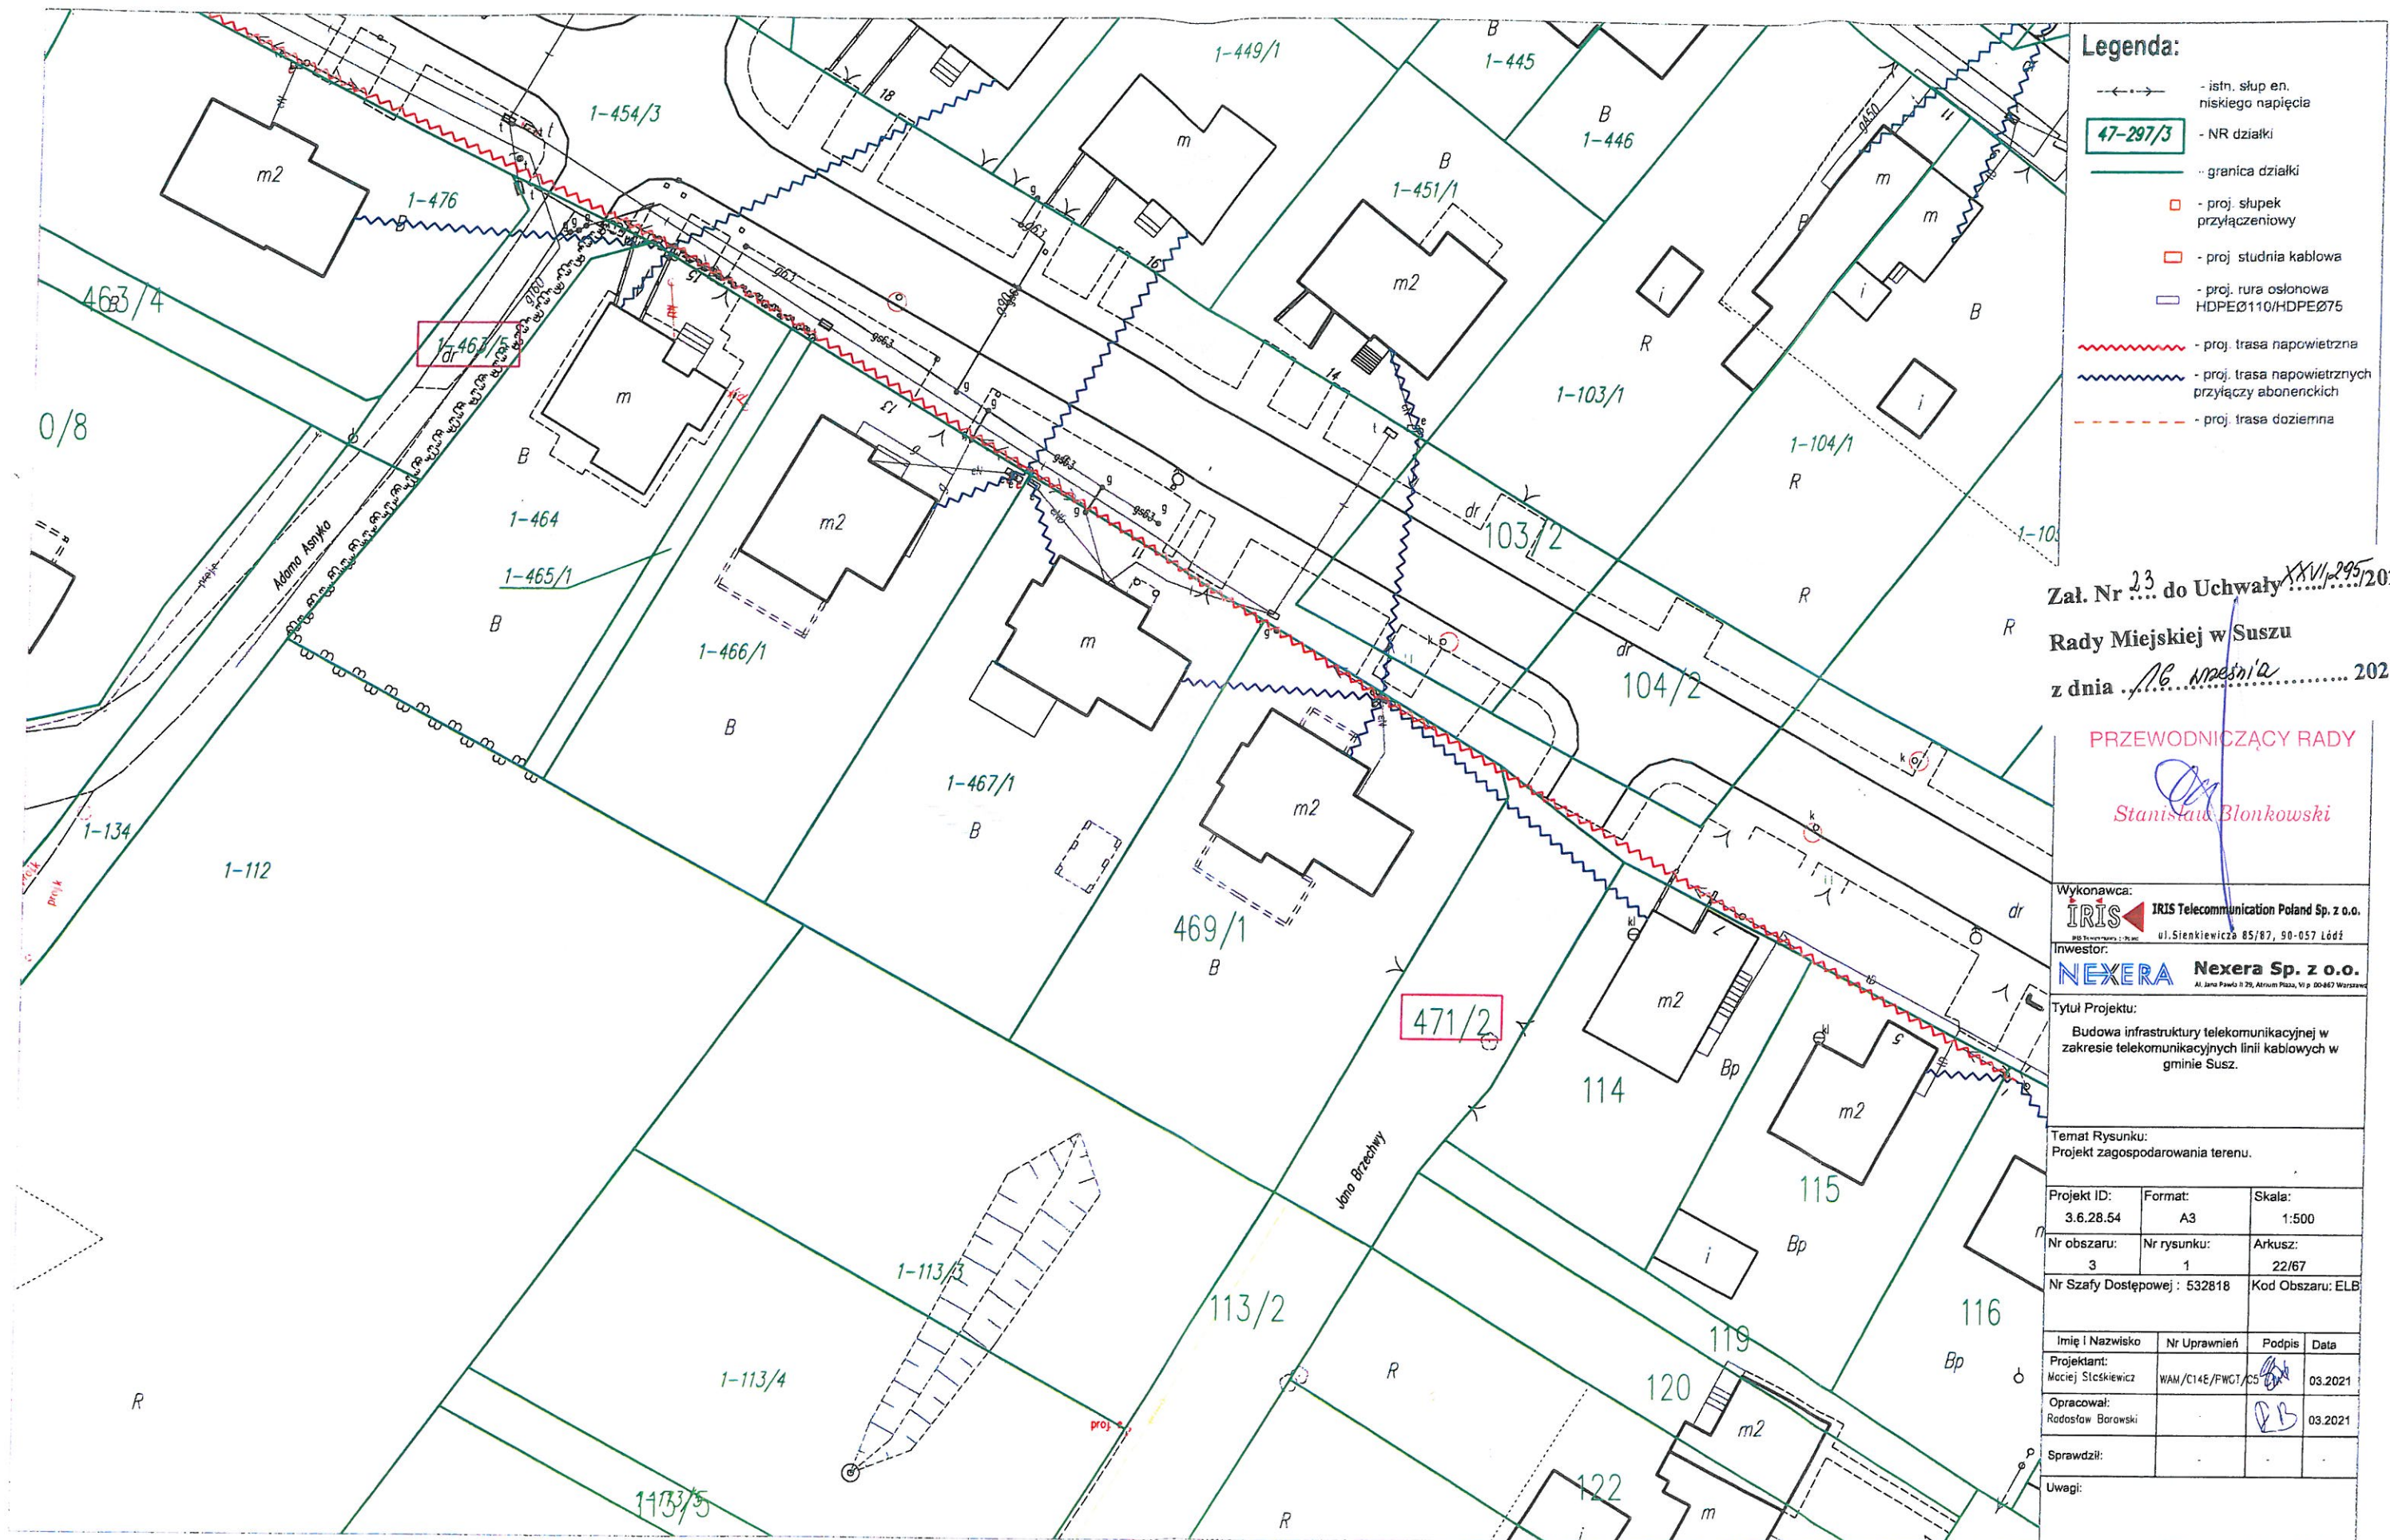


PRZEWODNICZĄCY RADY

Stanisław Blonkowski

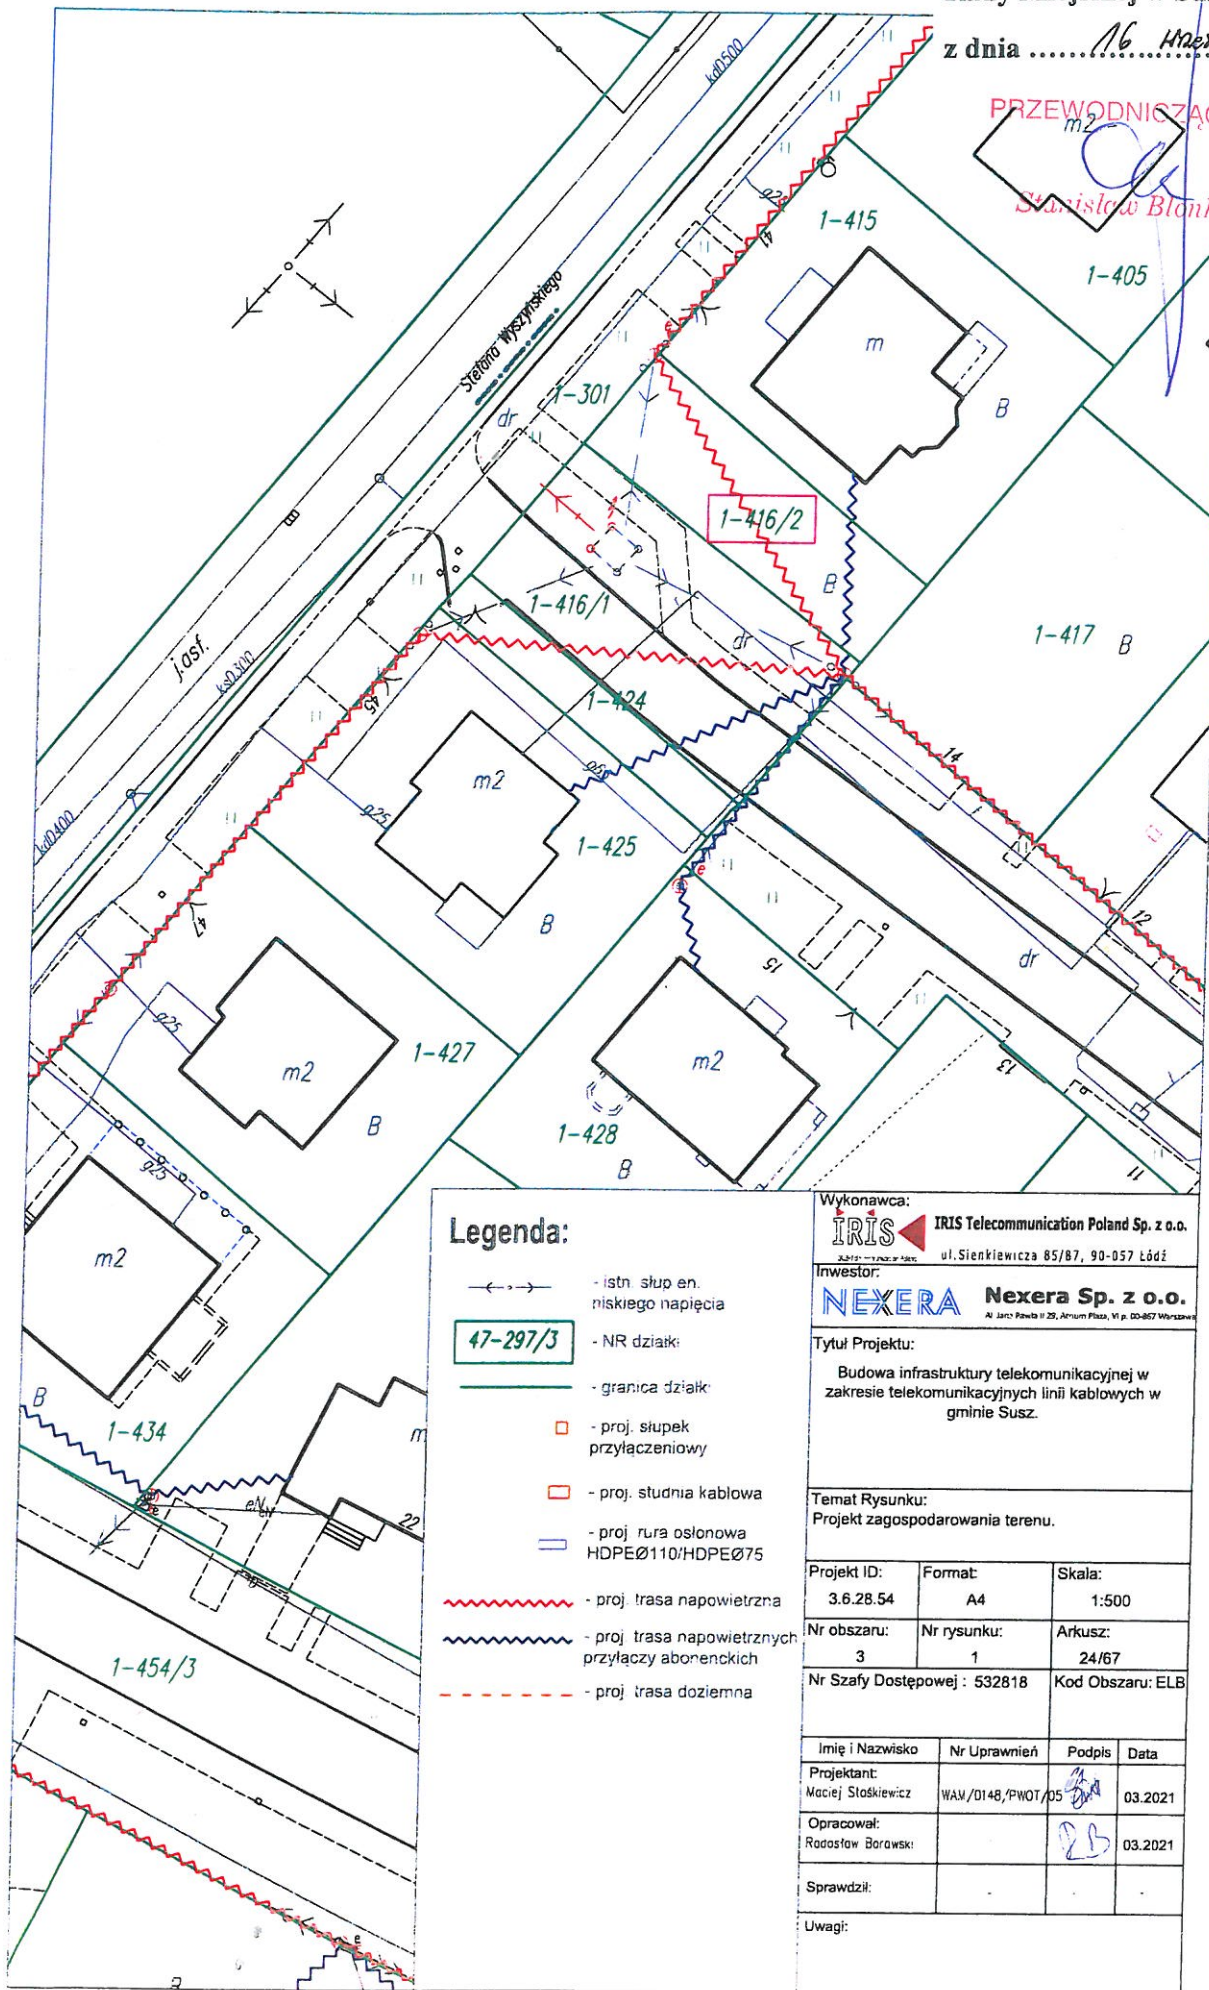



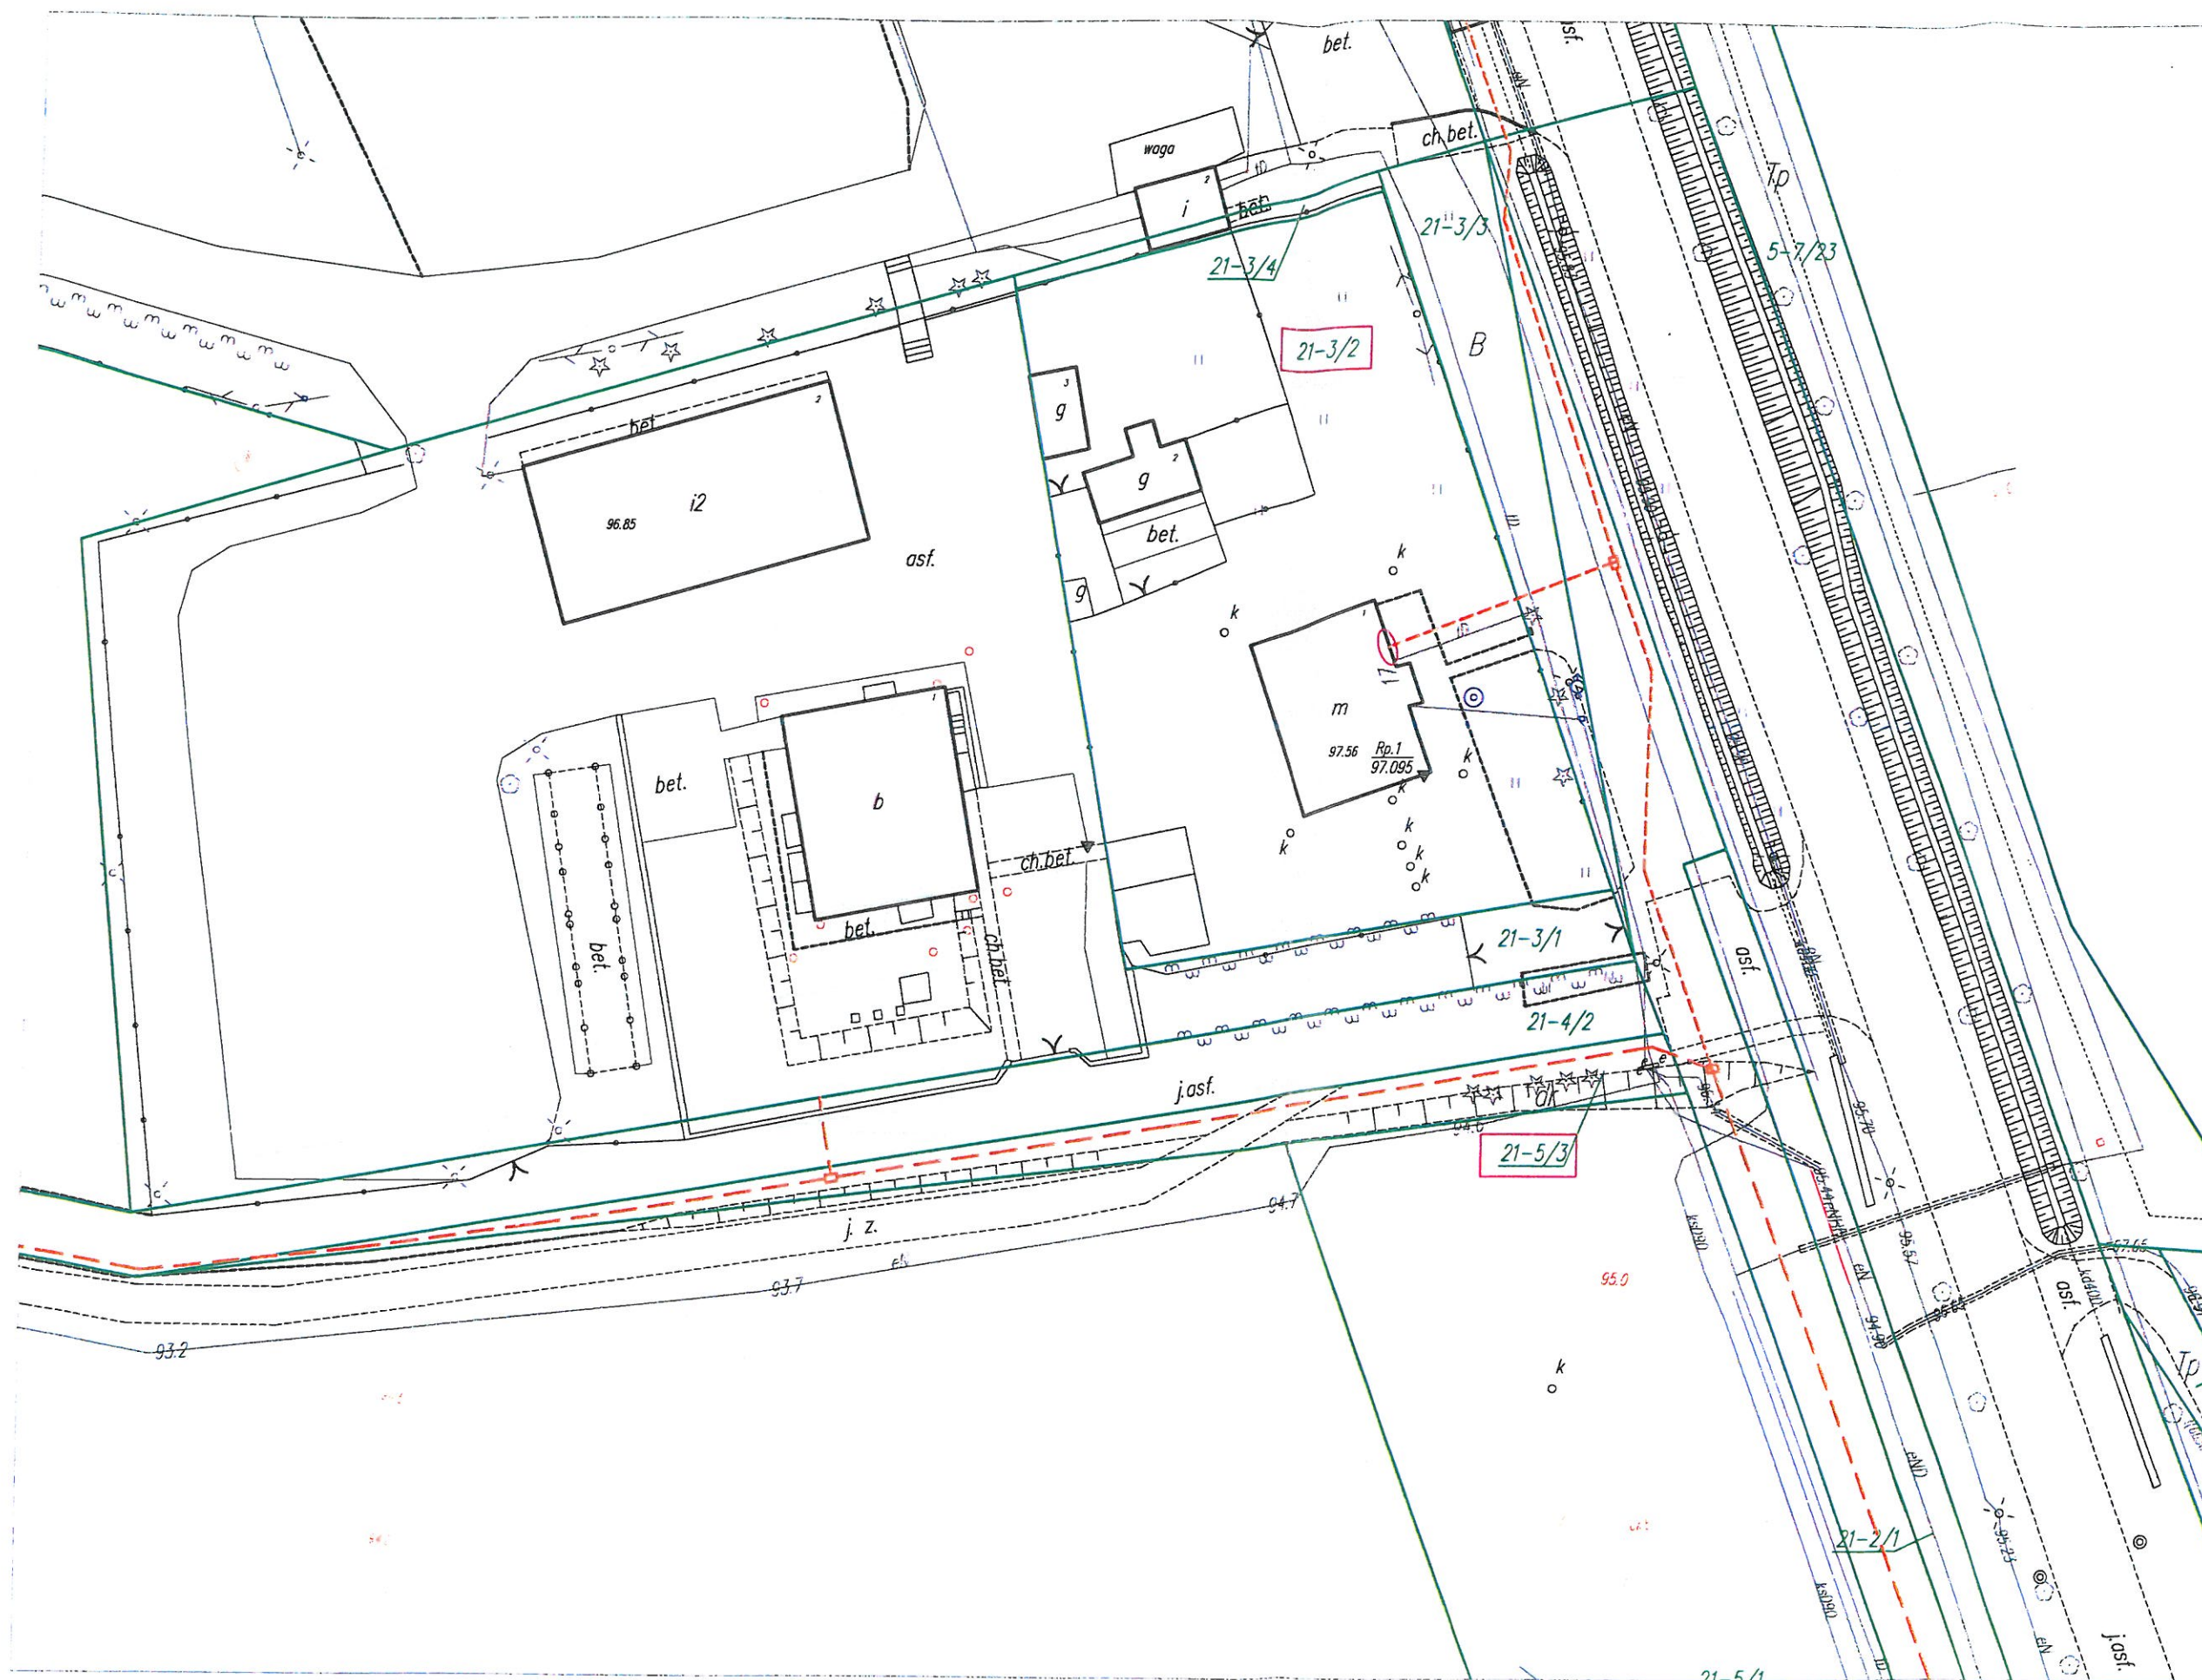

Legenda:

- istn. słup en. niskiego napięcia
- NR działki
- granica działki
- proj. słup przyłączeniowy
- proj. studnia kablowa
- proj. rura osłonowa HDPEØ110/HDPEØ75
- proj. trasa napowietrzna
- proj. trasa napowietrznych przyłączy abonenckich
- proj. trasa doziemna

Załącznik Nr 26 do Uchwały XXIII/295/2021
Rady Miejskiej w Suszu
z dnia 16. września 2021r.

PRZEWODNICZĄCY RADY

Stanisław Blonkowski

Wykonawca:
IRIS IRIS Telecommunication Poland Sp. z o.o.
ul. Sienkiewicza 85/87, 90-057 Łódź

Inwestor:
NEXERA Nexera Sp. z o.o.
Al. Jana Pawła II 29, Alchemi Plaza, VI p. 90-857 Warszawa

Tytuł Projektu:
Budowa infrastruktury telekomunikacyjnej w zakresie telekomunikacyjnych linii kablowych w gminie Susz.

Temat Rysunku:
Projekt zagospodarowania terenu.

Projekt ID: 3.6.28.54	Format: A3	Skala: 1:500
Nr obszaru: 3	Nr rysunku: 1	Arkusz: 25/67
Nr Szafy Dostępowej: 532818		Kod Obszaru: ELB

Imię i Nazwisko	Nr Uprawnień	Podpis	Data
Projektant: Mociej Stęskiewicz	WAM/C14E/FWCT/C5		03.2021
Opracował: Radosław Borowski			03.2021
Sprawdził:			

Uwagi:


Załącznik nr 21 do Uchwały XXV/295/2021

Rady Miejskiej w Suszu

z dnia 16 września 2021r

PRZEWODNICZĄCY RADY

Stanisław Bionkowski

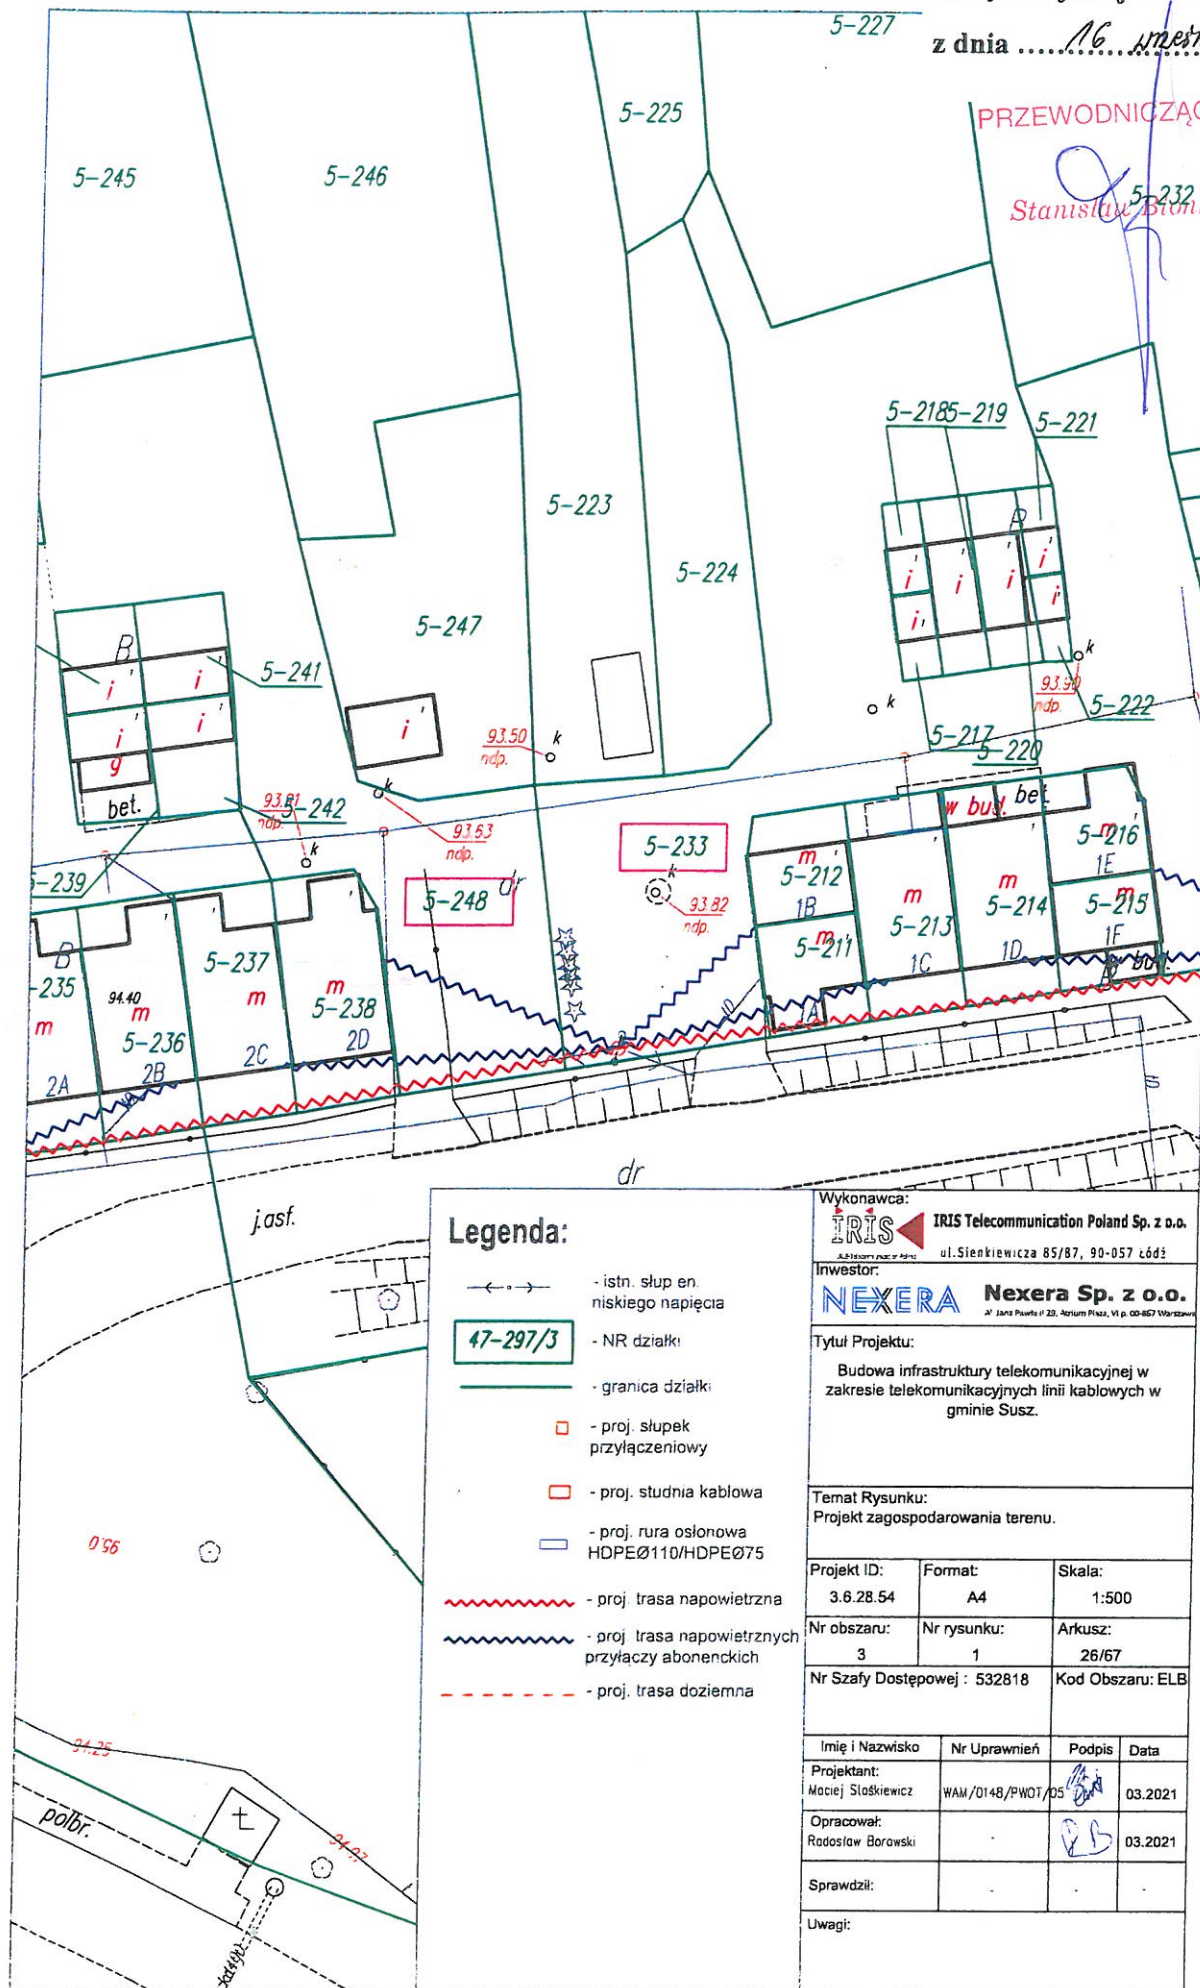

Legenda:

- istn. słup en. niskiego napięcia
- NR działki
- granica działki
- proj. słupki przyłączeniowy
- proj. studnia kablowa
- proj. rura osłonowa HDPEØ110/HDPEØ75
- proj. trasa napowietrzna
- proj. trasa napowietrznych przyłączy abonentów
- proj. trasa doziemna

Wykonawca: IRIS IRIS Telecommunication Poland Sp. z o.o.
ul. Sienkiewicza 85/87, 90-057 Łódź

Inwestor: NEXERA Nexera Sp. z o.o.
ul. Jana Pawła II 23, Arctium Plaza, VI p. 00-457 Warszawa

Tytuł Projektu:
Budowa infrastruktury telekomunikacyjnej w zakresie telekomunikacyjnych linii kablowych w gminie Susz.

Temat Rysunku:
Projekt zagospodarowania terenu.


Projekt ID: 3.6.28.54	Format: A4	Skala: 1:500
Nr obszaru: 3	Nr rysunku: 1	Arkusz: 26/67
Nr Szafy Dostępowej : 532818		Kod Obszaru: ELB


Imię i Nazwisko	Nr Uprawnień	Podpis	Data
Projektant: Maciej Słaskiewicz	WAM/0148/PWOT/05		03.2021
Opracował: Radosław Borowski			03.2021
Sprawdził:			

Uwagi:

Stanisław Blonkowski



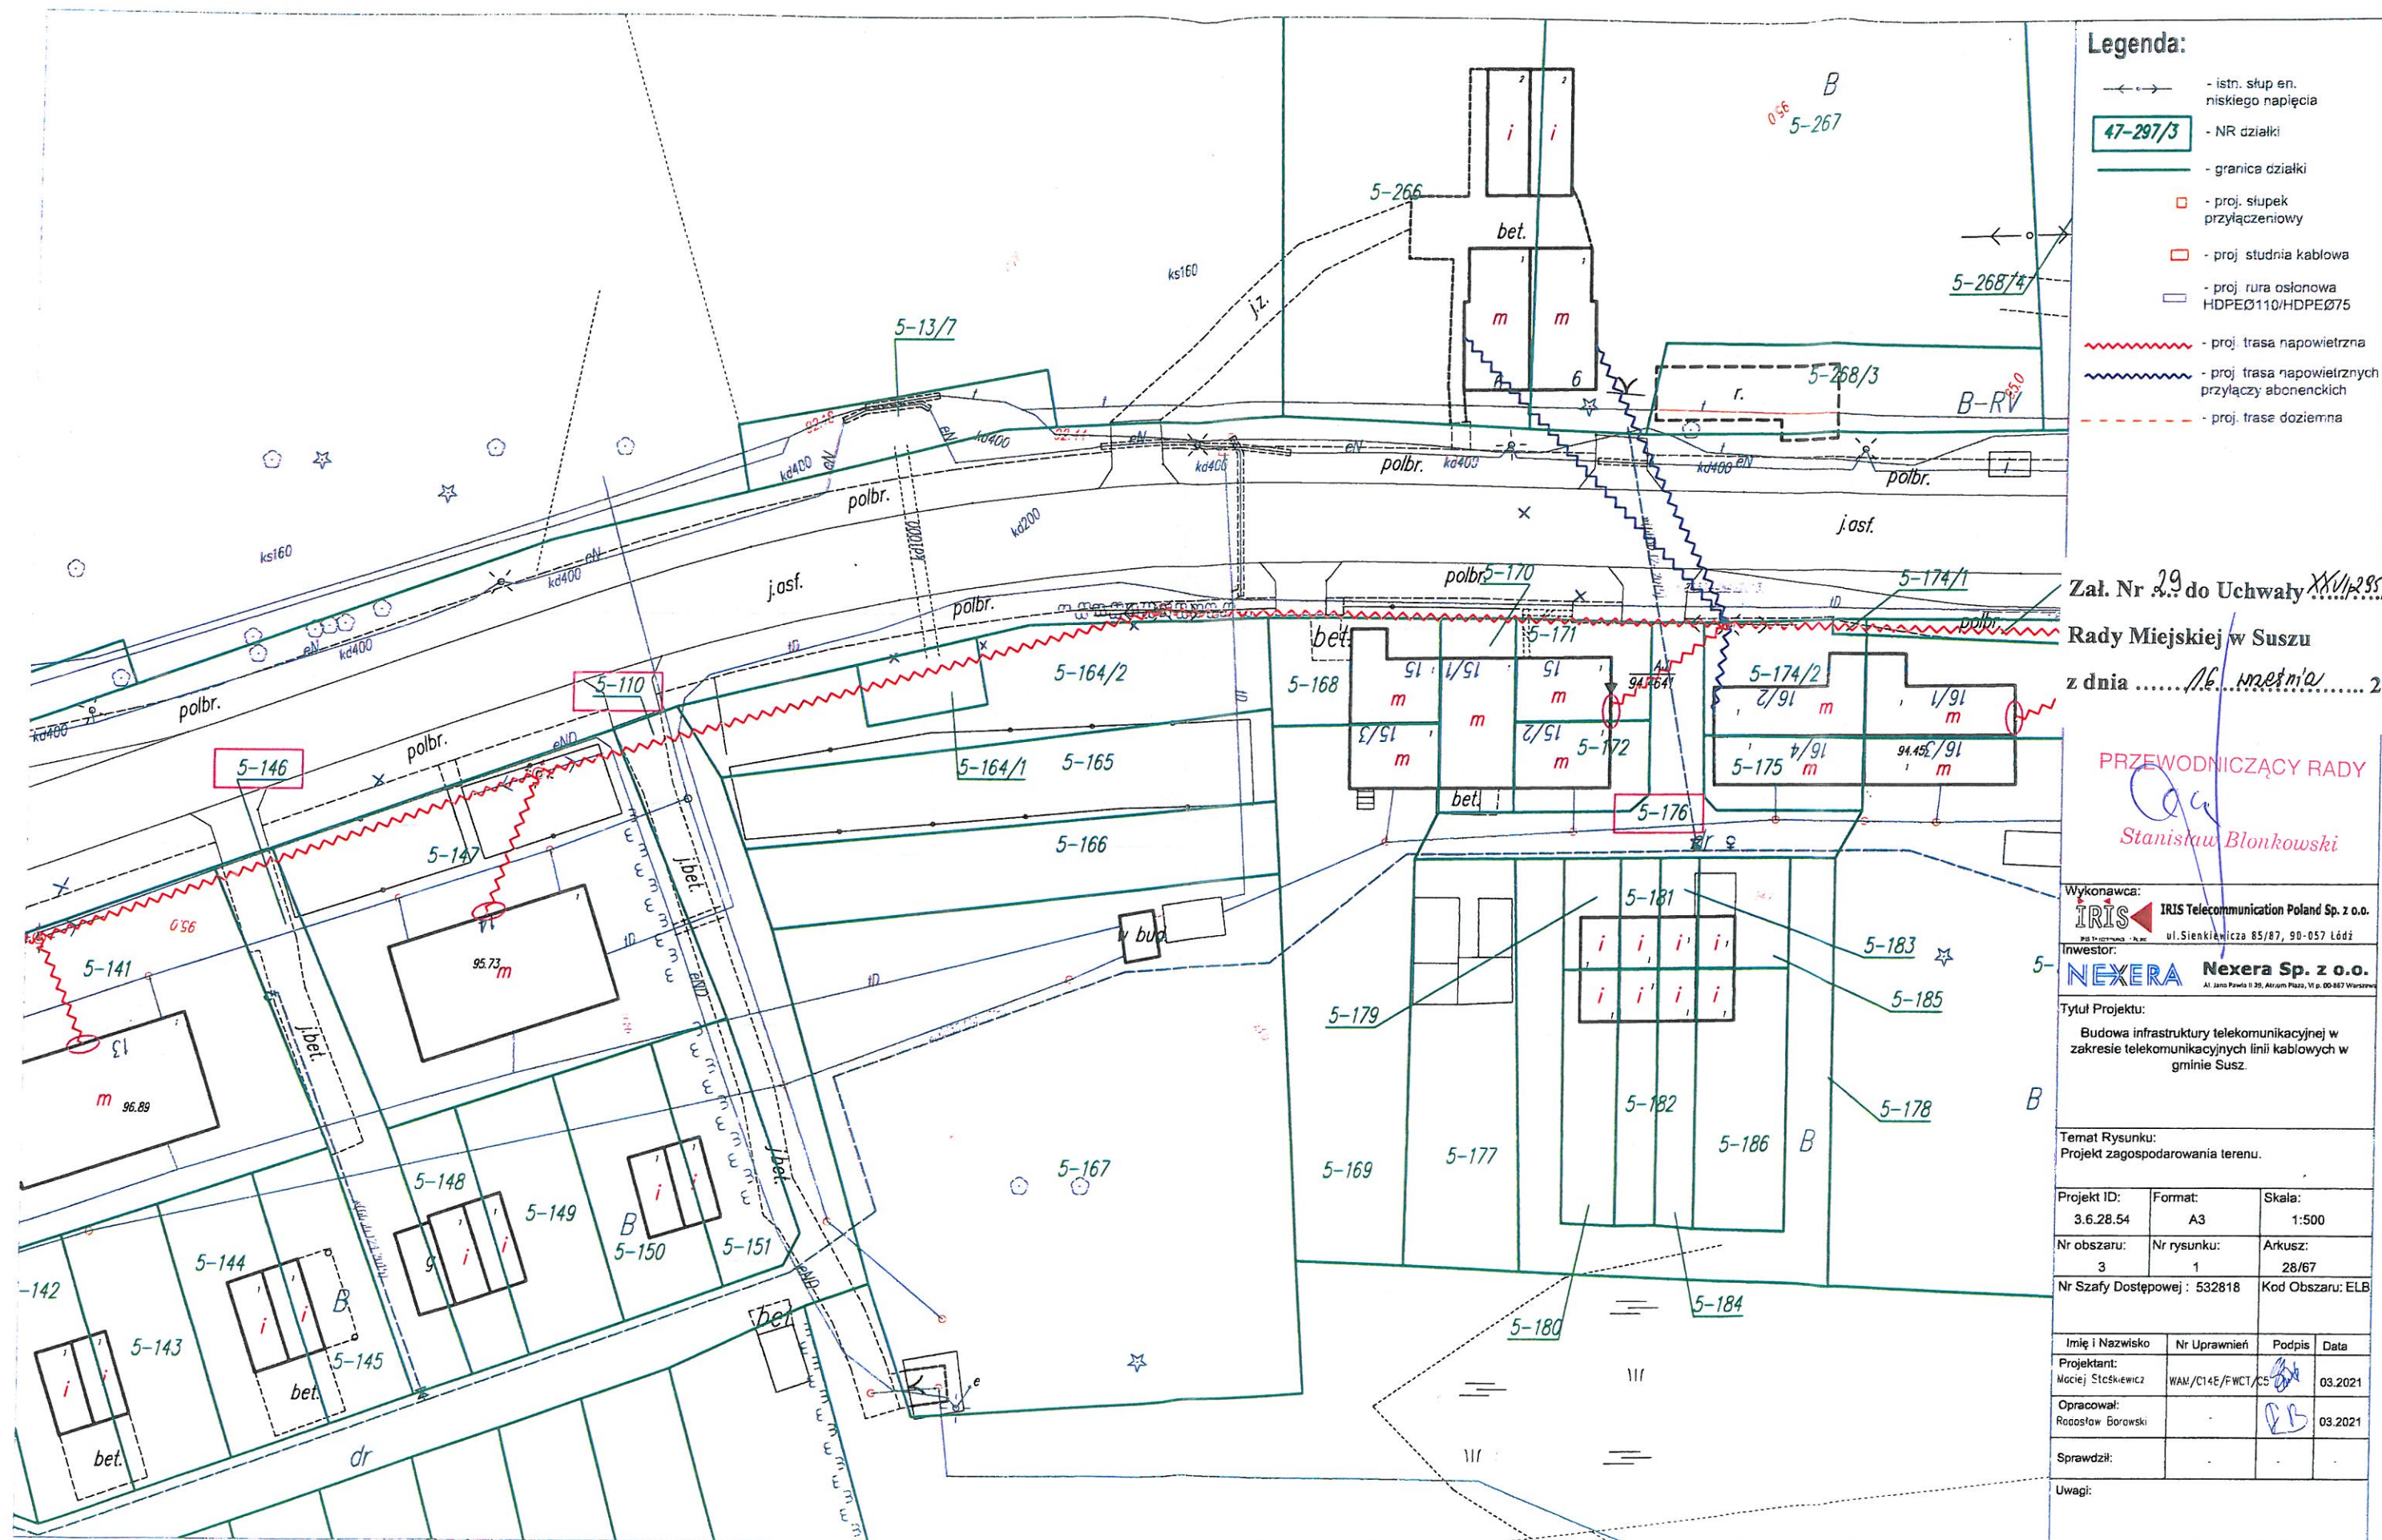

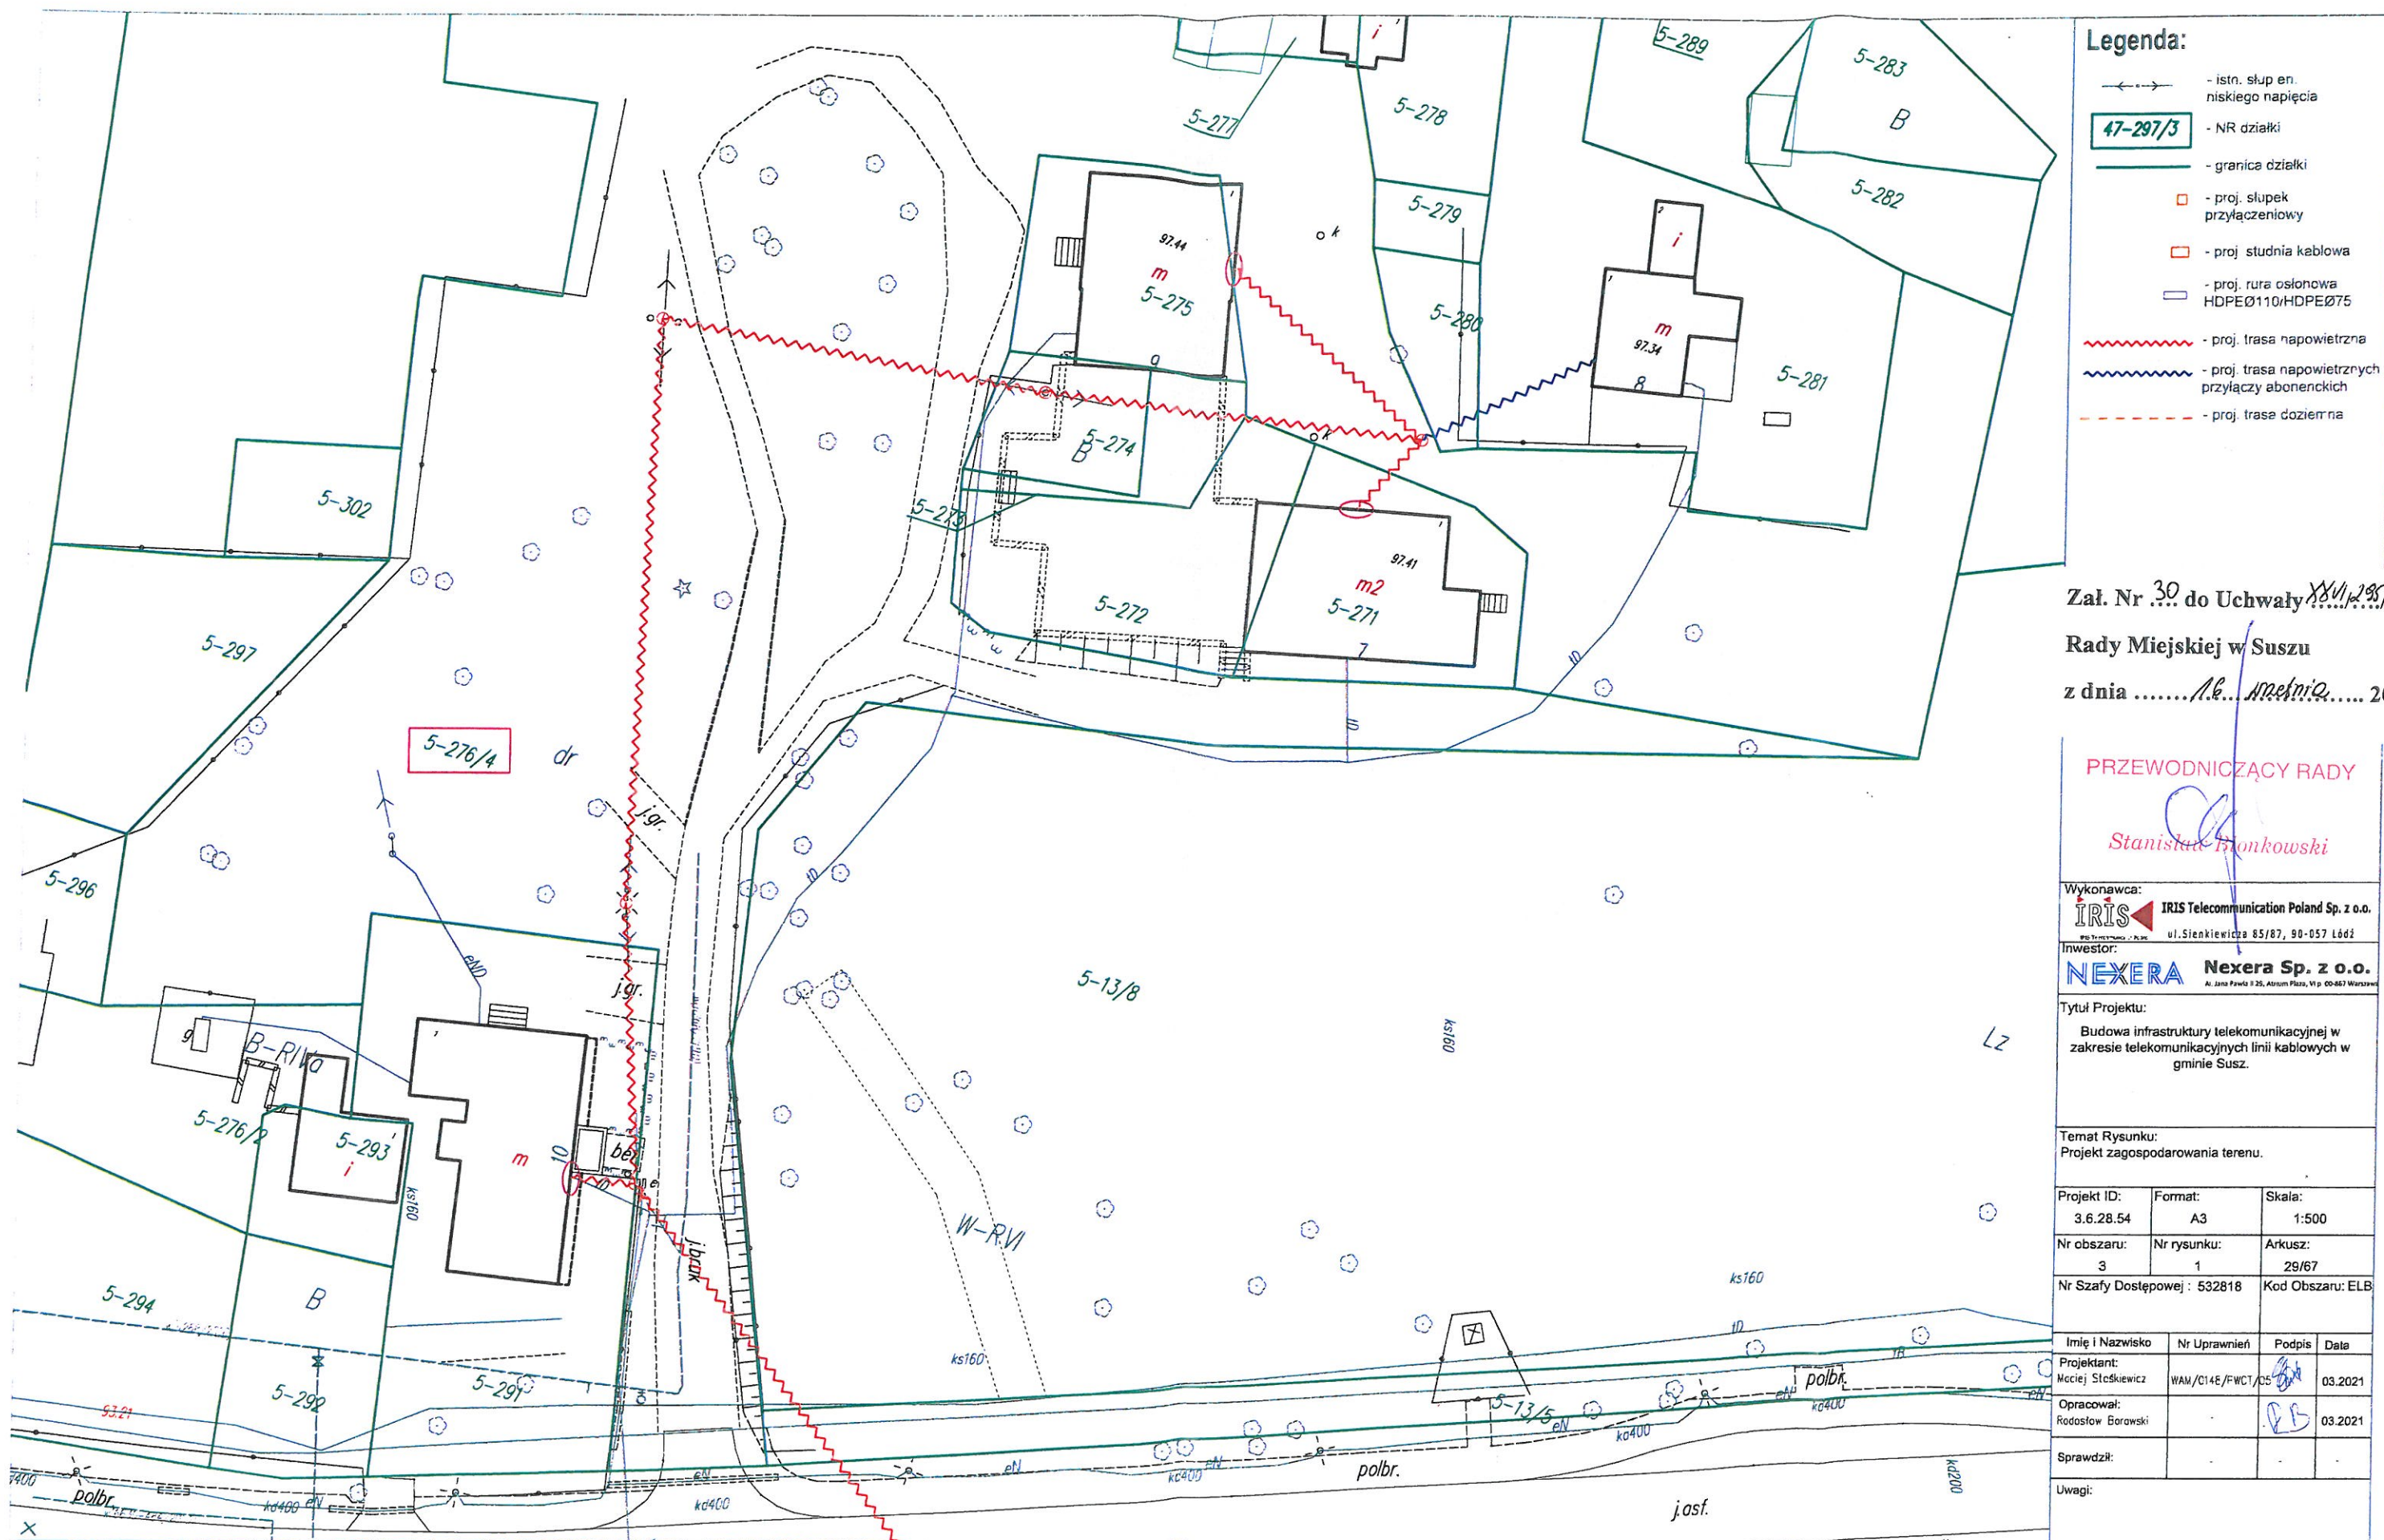

- Legenda:**
- ← → - istn. słup en. niskiego napięcia
 - 47-297/3 - NR działki
 - granica działki
 - - proj. słupek przyłączeniowy
 - - proj. studnia kablowa
 - proj. rura osłonowa HDPEØ110/HDPEØ75
 - ~~~~~ - proj. trasa napowietrzna
 - ~~~~~ - proj. trasa napowietrznych przyłączy abonenckich
 - - - - - proj. trasa doziemna

Załącznik Nr 30 do Uchwały X/1295/2021
 Rady Miejskiej w Suszu
 z dnia16... września..... 2021r.

PRZEWODNICZĄCY RADY
 Stanisław Bronkowski

Wykonawca:
IRIS IRIS Telecommunication Poland Sp. z o.o.
 ul. Sienkiewicza 85/87, 90-057 Łódź

Inwestor:
NEXERA Nexera Sp. z o.o.
 Al. Jana Pawła II 35, Alibon Place, VI p. 00-667 Warszawa


Tytuł Projektu:
 Budowa infrastruktury telekomunikacyjnej w zakresie telekomunikacyjnych linii kablowych w gminie Susz.

Temat Rysunku:
 Projekt zagospodarowania terenu.

Projekt ID: 3.6.28.54	Format: A3	Skala: 1:500
Nr obszaru: 3	Nr rysunku: 1	Arkusz: 29/67
Nr Szafy Dostępowej : 532818		Kod Obszaru: ELB

Imię i Nazwisko	Nr Uprawnień	Podpis	Data
Projektant: Maciej Steśkiewicz	WAN/C14E/FWCT/05		03.2021
Opracował: Rodolfo Borowski			03.2021
Sprawdził:			

Uwagi:

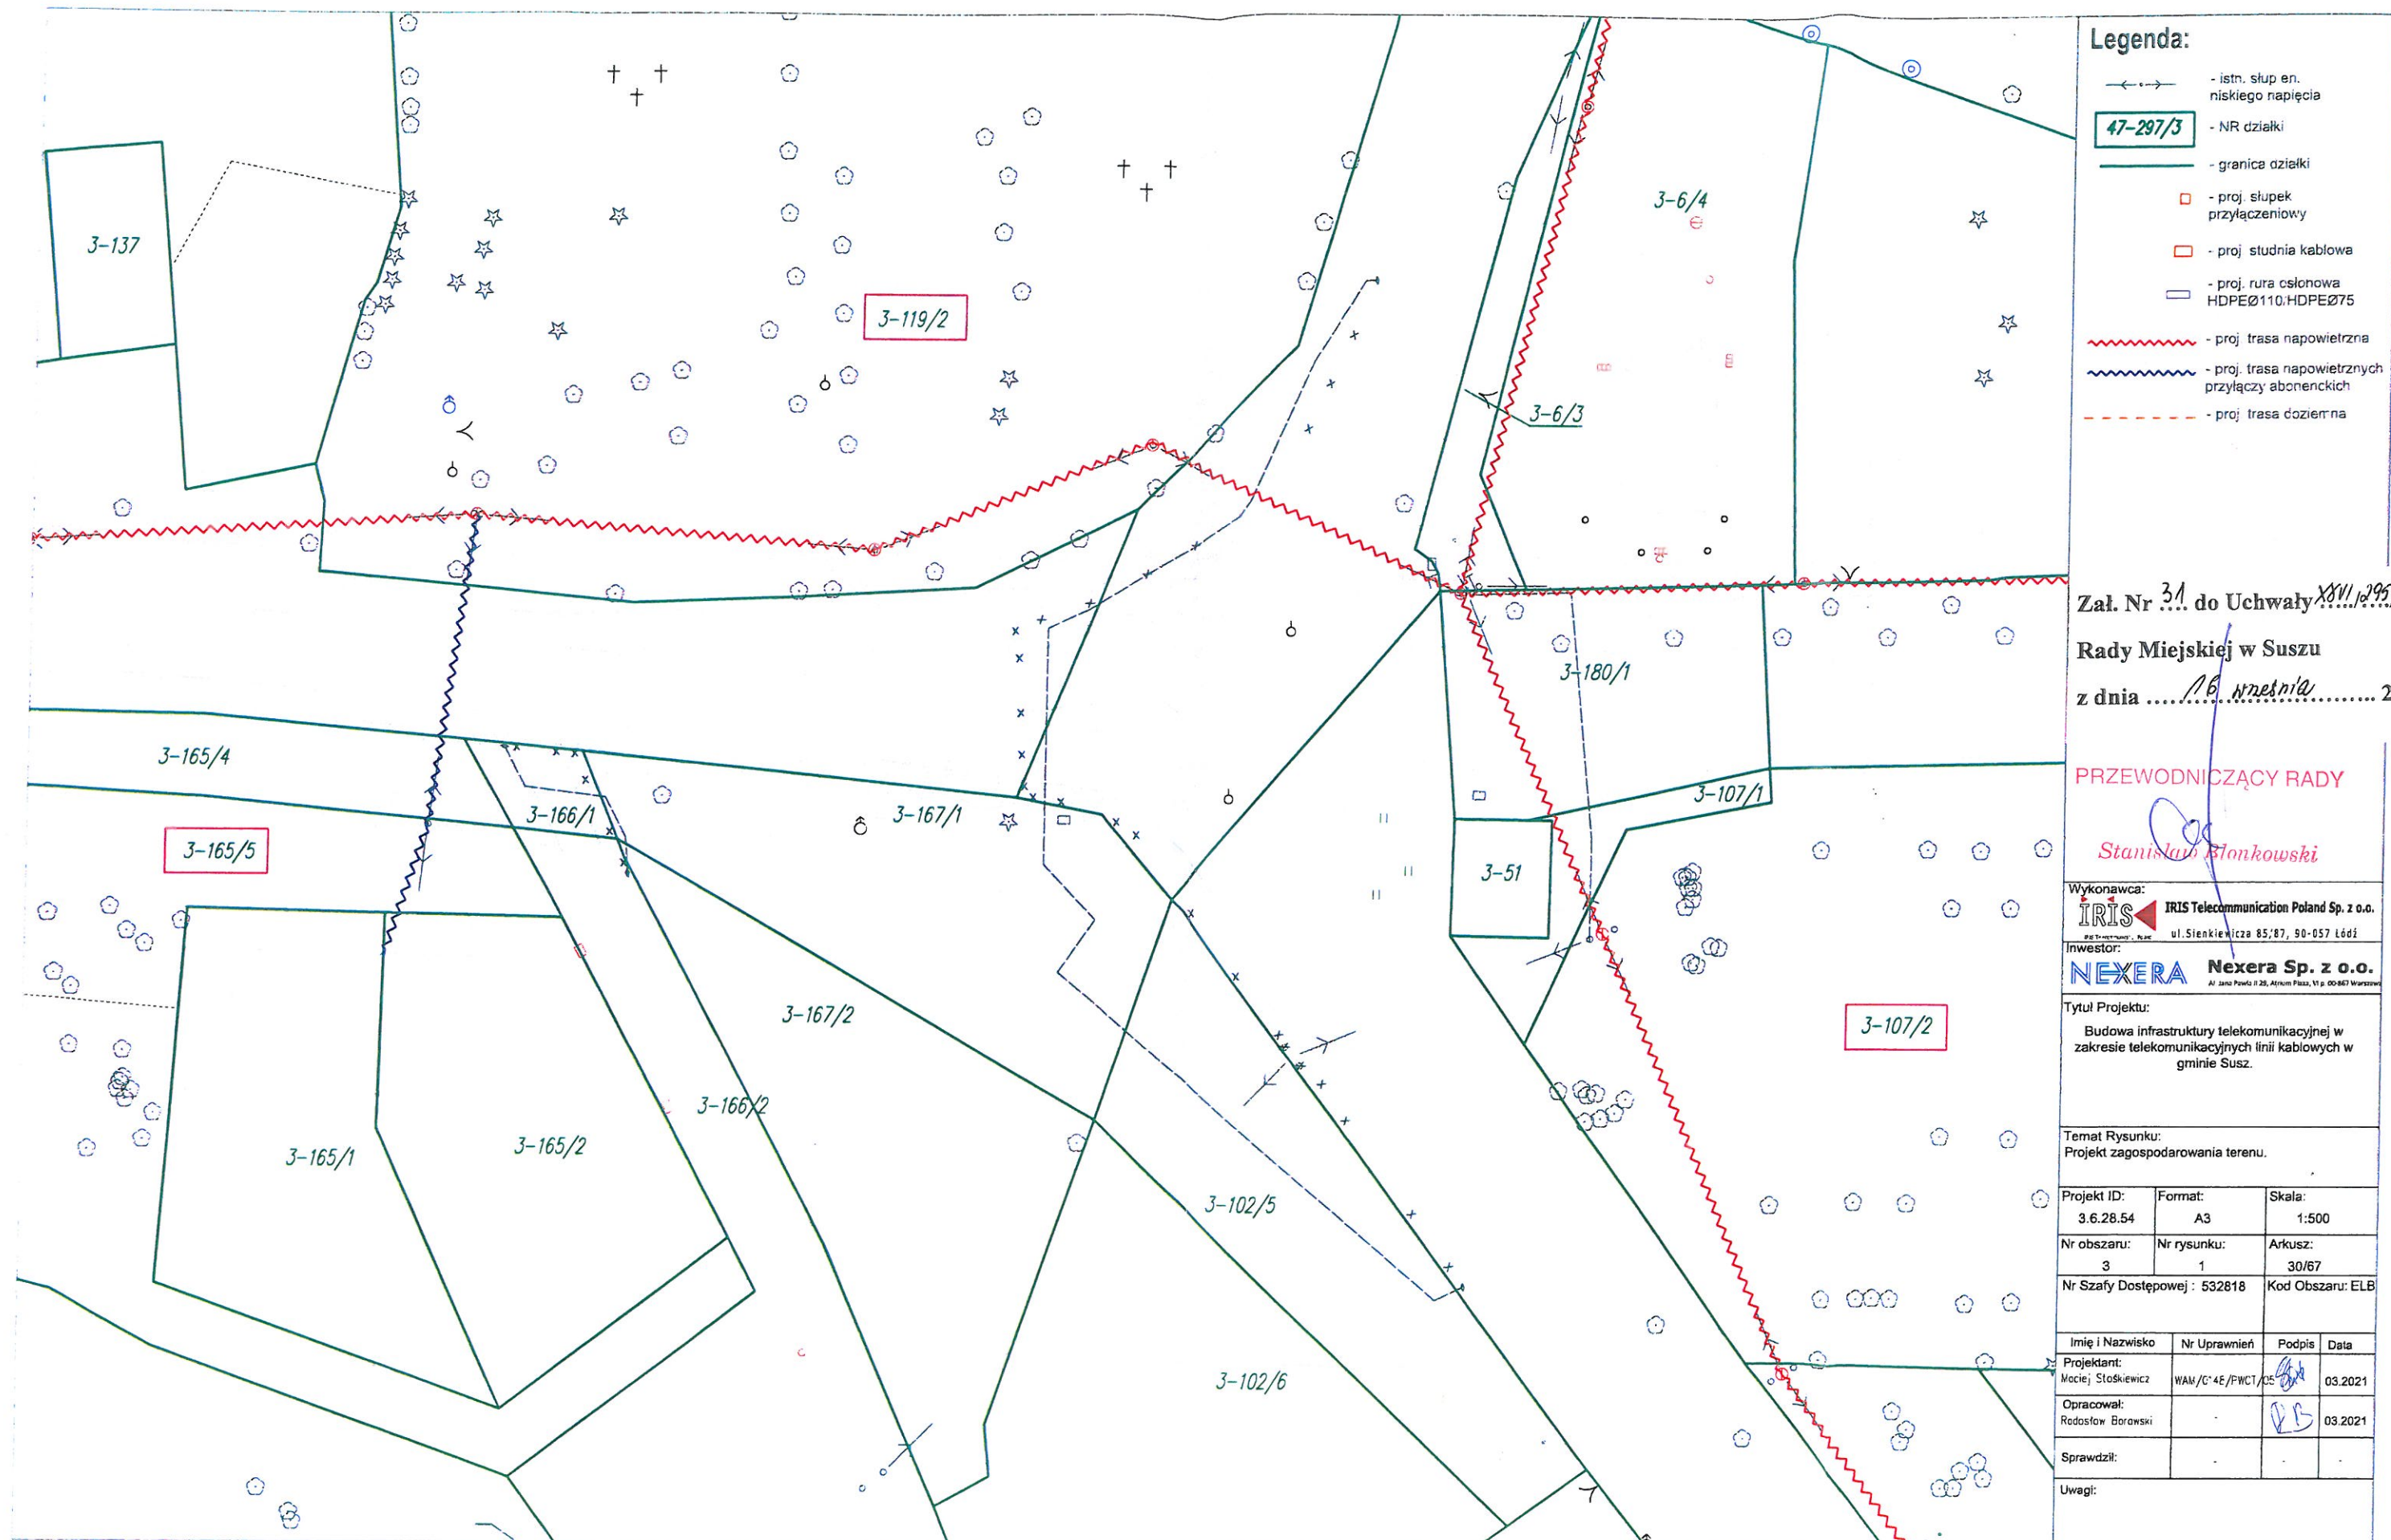

Legenda:

- istn. słup en. niskiego napięcia
- 47-297/3 - NR działki
- granica działki
- proj. słupek przyłączeniowy
- proj. studnia kablowa
- proj. rura osłonowa HDPEØ110;HDPEØ75
- proj. trasa napowietrzna
- proj. trasa napowietrznych przyłączy abonenckich
- proj. trasa doziemna

Załącznik Nr 3.1 do Uchwały XXV/295/2021

Rady Miejskiej w Suszu

z dnia 16 września 2021r.

PRZEWODNICZĄCY RADY

Stanisław Blonkowski

Wykonawca:
IRIS IRIS Telecommunication Poland Sp. z o.o.
ul. Sienkiewicza 85/87, 90-057 Łódź

Inwestor:
NEXERA Nexera Sp. z o.o.
Al. Jana Pawła II 28, Alifan Park, 11 p. 00-867 Warszawa


Tytuł Projektu:
Budowa infrastruktury telekomunikacyjnej w zakresie telekomunikacyjnych linii kablowych w gminie Susz.

Temat Rysunku:
Projekt zagospodarowania terenu.

Projekt ID: 3.6.28.54	Format: A3	Skala: 1:500
Nr obszaru: 3	Nr rysunku: 1	Arkusz: 30/67
Nr Szafy Dostępowej: 532818		Kod Obszaru: ELB

Imię i Nazwisko	Nr Uprawnień	Podpis	Data
Projektant: Mociej Stokiewicz	WAM/C*4E/PWCT/05		03.2021
Opracował: Redosław Borowski			03.2021
Sprawdził:			

Uwagi:

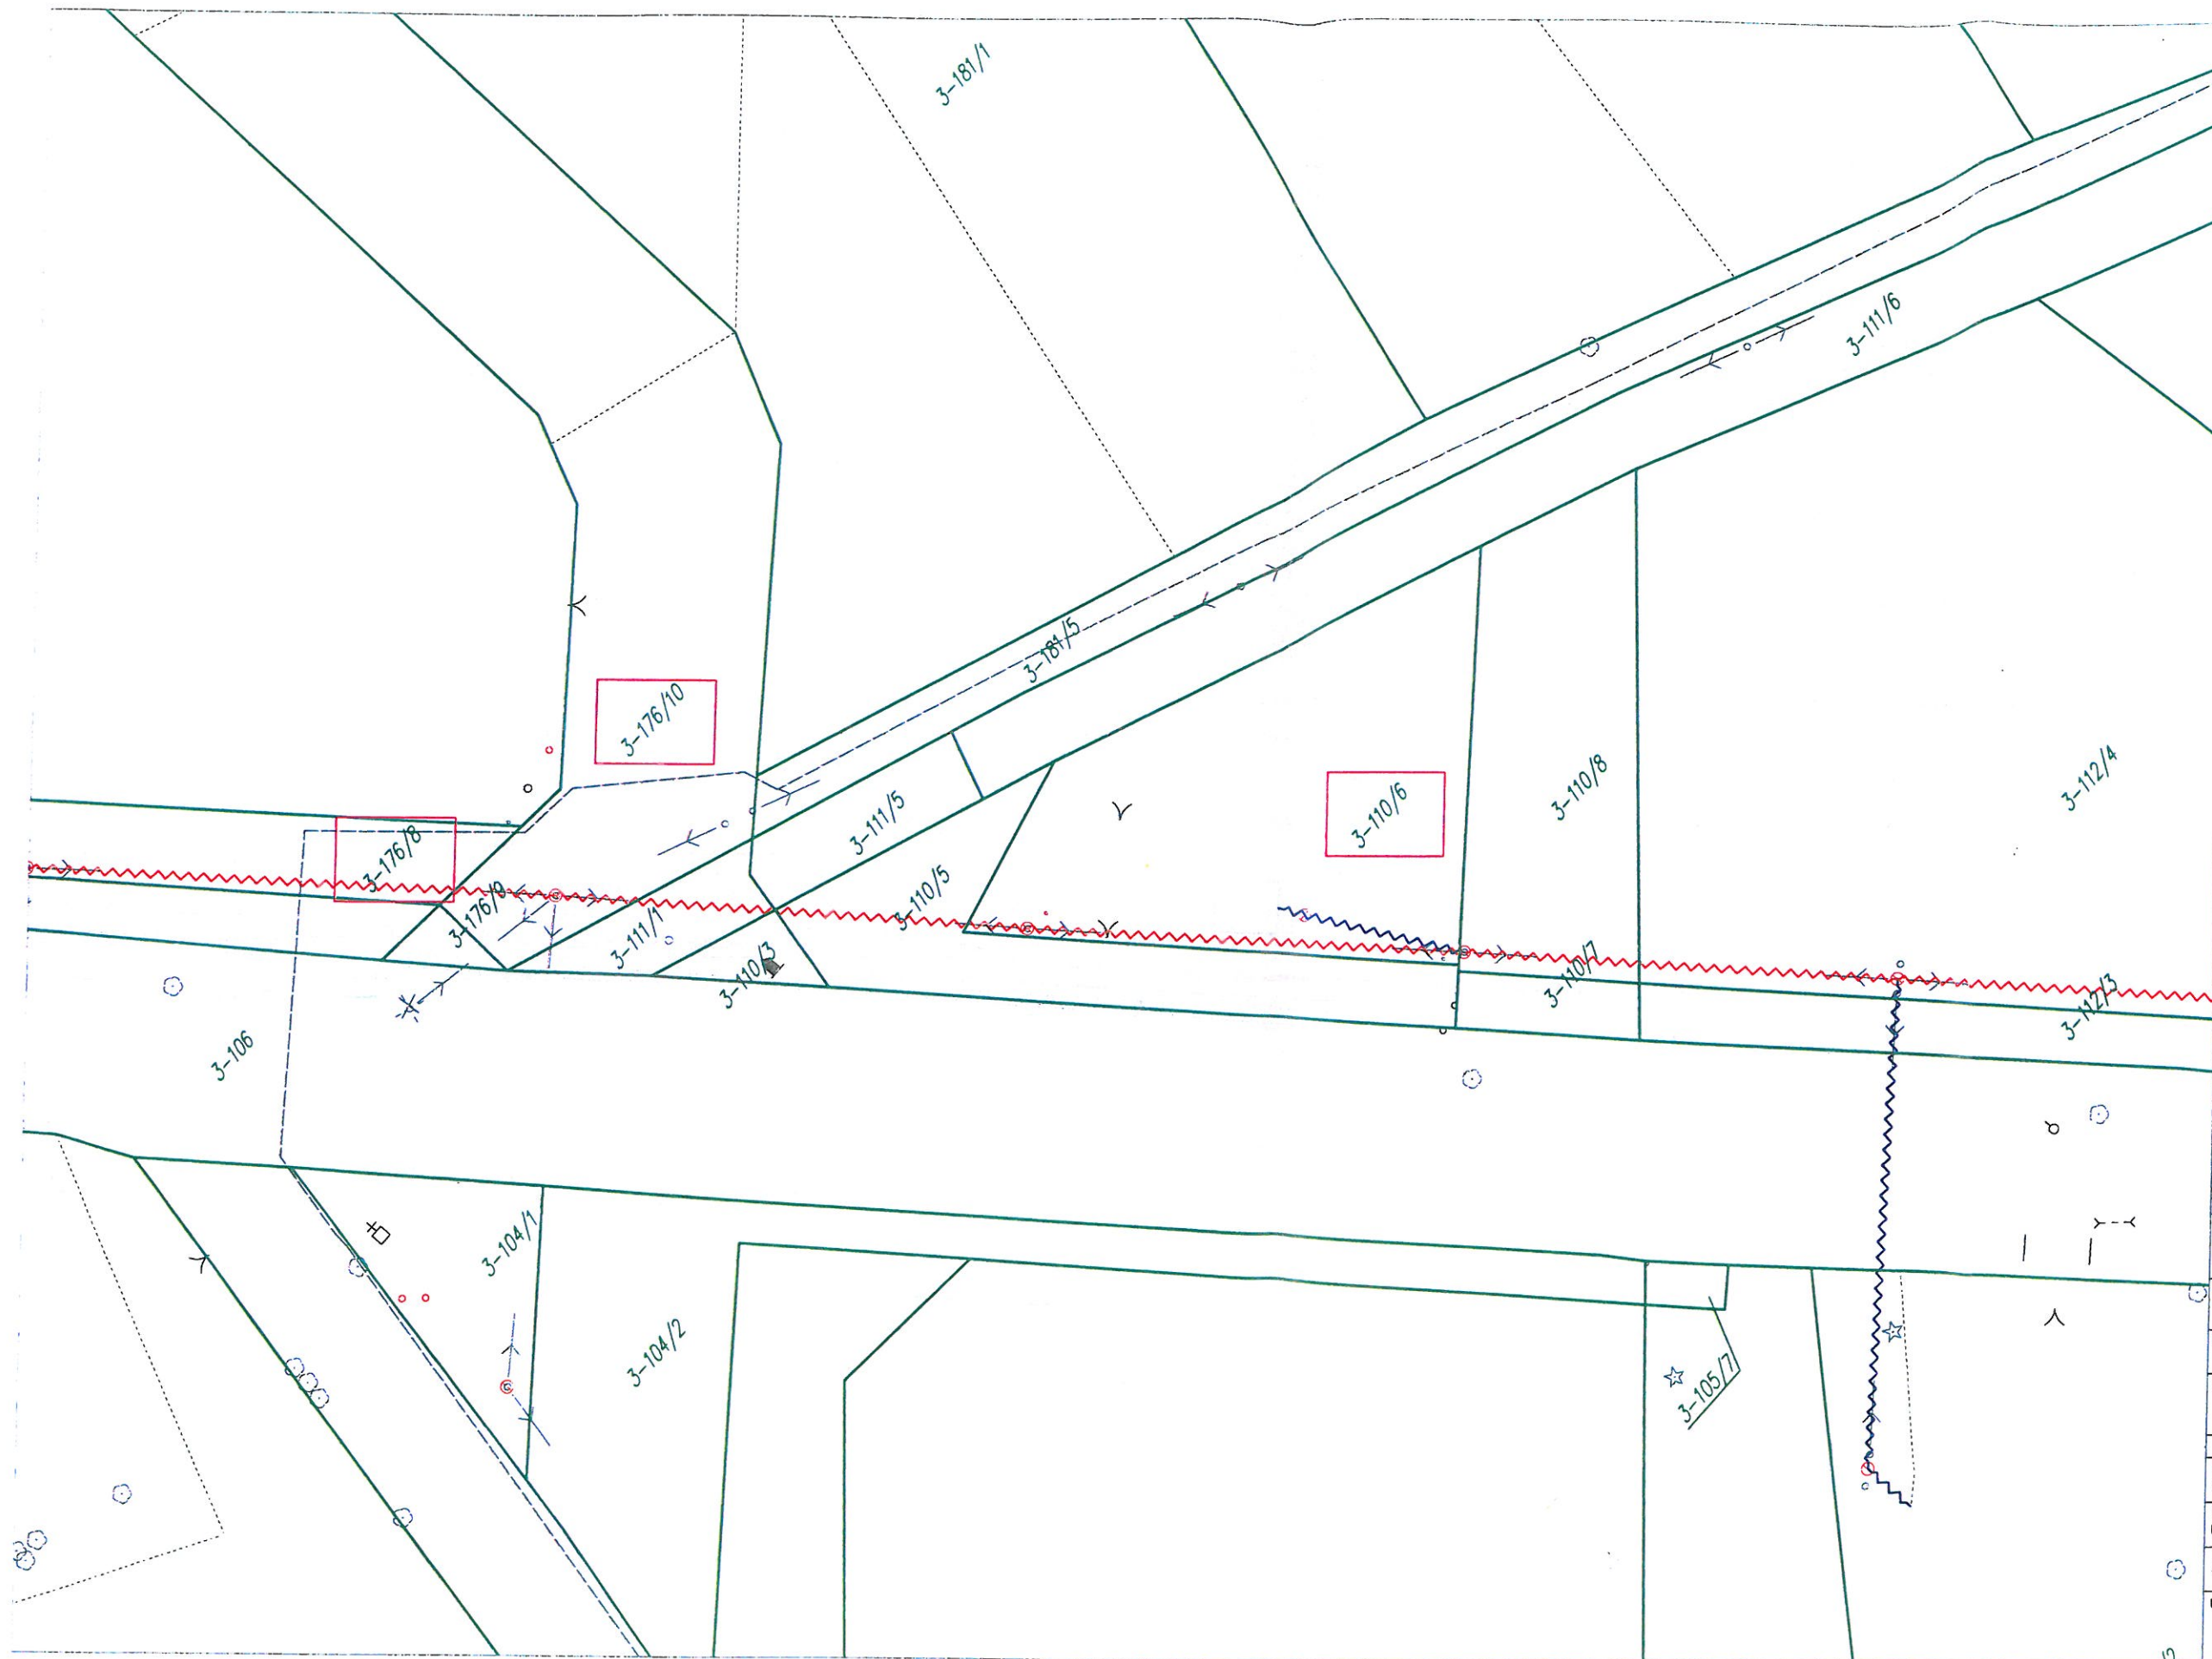

Legenda:

- istn. słup en. niskiego napięcia
- NR działki
- granica działki
- proj. słupek przyłączeniowy
- proj. studnia kablowa
- proj. rura osłonowa HDPEØ110:HDPEØ75
- proj. trasa napowietrzna
- proj. trasa napowietrznych przyłączy abonenckich
- proj. trasa dociemna

Załącznik Nr 33 do Uchwały XXVI/295/2021
Rady Miejskiej w Suszu
z dnia 16.06.2021r.

PRZEWODNICZĄCY RADY

Stanisław Błonski

Wykonawca:
IRIS IRIS Telecommunication Poland Sp. z o.o.
ul. Sienkiewicza 85/87, 90-057 Łódź

Inwestor:
NEXERA Nexera Sp. z o.o.
Al. Jana Pawła II 22, Alkarm Plaza, VI p. 00-807 Warszawa

Tytuł Projektu:
Budowa infrastruktury telekomunikacyjnej w zakresie telekomunikacyjnych linii kablowych w gminie Susz.

Temat Rysunku:
Projekt zagospodarowania terenu.

Projekt ID: 3.6.28.54	Format: A3	Skala: 1:500
Nr obszaru: 3	Nr rysunku: 1	Arkusz: 32/67
Nr Szafy Dostępowej : 532818		Kod Obszaru: ELB

Imię i Nazwisko	Nr Uprawnień	Podpis	Data
Projektant: Maciej Stęskiewicz	WAM/C14E/PWCT/C5		03.2021
Opracował: Radosław Borowski			03.2021
Sprawdził:			

Uwagi:

Stanisław Blonkowski

1-51

1-34/5

109.19

109.63

- proj. trasa doziemna

Uwagi:

Załącznik Nr 36 do Uchwały 1811/295/2021


Rady Miejskiej w Suszu

z dnia 16. września 2021r.

PRZEWODNICZĄCY RADY

Stanisław Blonkowski

1-41

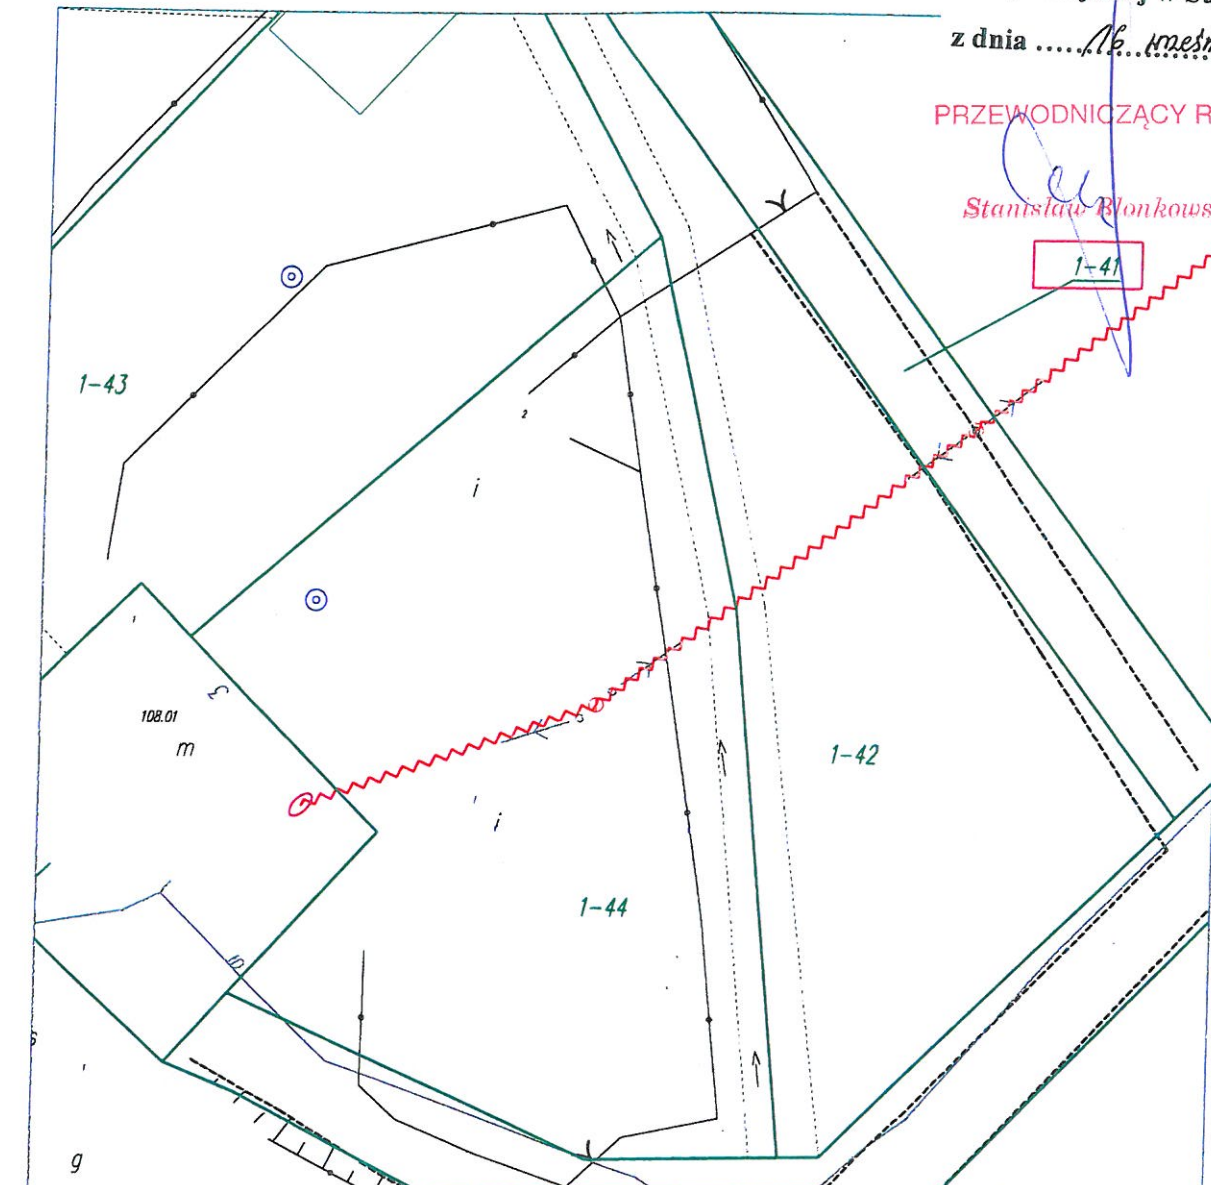

Legenda:

—•—•— istn. słup en.
niskiego napięcia

47-297/3

- NR działki

— granica działki

□ - proj. słupek
przyłączeniowy

□ - proj. studnia kablowa

— proj. rura osłonowa
HDPEØ110/HDPEØ75

~~~~~ - proj. trasa napowietrzna

~~~~~ - proj. trasa napowietrznych  
przyłączy abonenckich

--- - proj. trasa doziemna

Wykonawca:

IRIS

IRIS Telecommunication Poland Sp. z o.o.
ul. Sienkiewicza 85/87, 90-057 Łódź

Inwestor:

NEXERA

Nexera Sp. z o.o.
Al. Santa Pawła 11/25, Centrum Północ, VI p. 00-867 Warszawa

Tytuł Projektu:

Budowa infrastruktury telekomunikacyjnej w
zakresie telekomunikacyjnych linii kablowych w
gminie Susz.

Temat Rysunku:

Projekt zagospodarowania terenu.

Projekt ID:

Format:

Skala:

3.6.28.54

A4

1:500

Nr obszaru:

Nr rysunku:

Arkusz:

3

1

35/67

Nr Szafy Dostępowej : 532818

Kod Obszaru: ELB

Imię i Nazwisko

Nr Uprawnień

Podpis

Data

Projektant:

Maciej Stokiewicz

WAW/D148/PWOT/05

03.2021

Opracował:

Radosław Borowski

03.2021

Sprawdził:

Uwagi:



Legenda:

- istn. słup en. niskiego napięcia
- NR działki
- granica działki
- proj. słupki przyłączeniowy
- proj. studnia kablowa
- proj. rura osłonowa HDPEØ110/HDPEØ75
- proj. trasa napowietrzna
- proj. trasa napowietrznych przyłączy abonenckich
- proj. trasa doziemna

Załącznik Nr 37 do Uchwały XXVI/295/2021
Rady Miejskiej w Suszu
z dnia 16 września 2021r.

PRZEWODNICZĄCY RADY

Stanisław Błotkowski

Wykonawca:
IRIS IRIS Telecommunication Poland Sp. z o.o.
ul. Sienkiewicza 85/87, 90-057 Łódź

Inwestor:
NEXERA Nexera Sp. z o.o.
Al. Jana Pawła II 28, Al. Wolności 11, 00-847 Warszawa


Tytuł Projektu:
Budowa infrastruktury telekomunikacyjnej w zakresie telekomunikacyjnych linii kablowych w gminie Susz.

Temat Rysunku:
Projekt zagospodarowania terenu.

| | | |
|-----------------------------|------------------|------------------|
| Projekt ID:
3.6.28.54 | Format:
A3 | Skala:
1:500 |
| Nr obszaru:
3 | Nr rysunku:
1 | Arkusz:
36/67 |
| Nr Szafy Dostępowej: 532818 | | Kod Obszaru: ELB |

| Imię i Nazwisko | Nr Uprawnień | Podpis | Data |
|-----------------------------------|------------------|--------------------|---------|
| Projektant:
Mociej Stęskiewicz | WAM/C14E/FWCT/C5 | <i>[Signature]</i> | 03.2021 |
| Opracował:
Radosław Borowski | | <i>[Signature]</i> | 03.2021 |
| Sprawdził: | | | |

Uwagi:

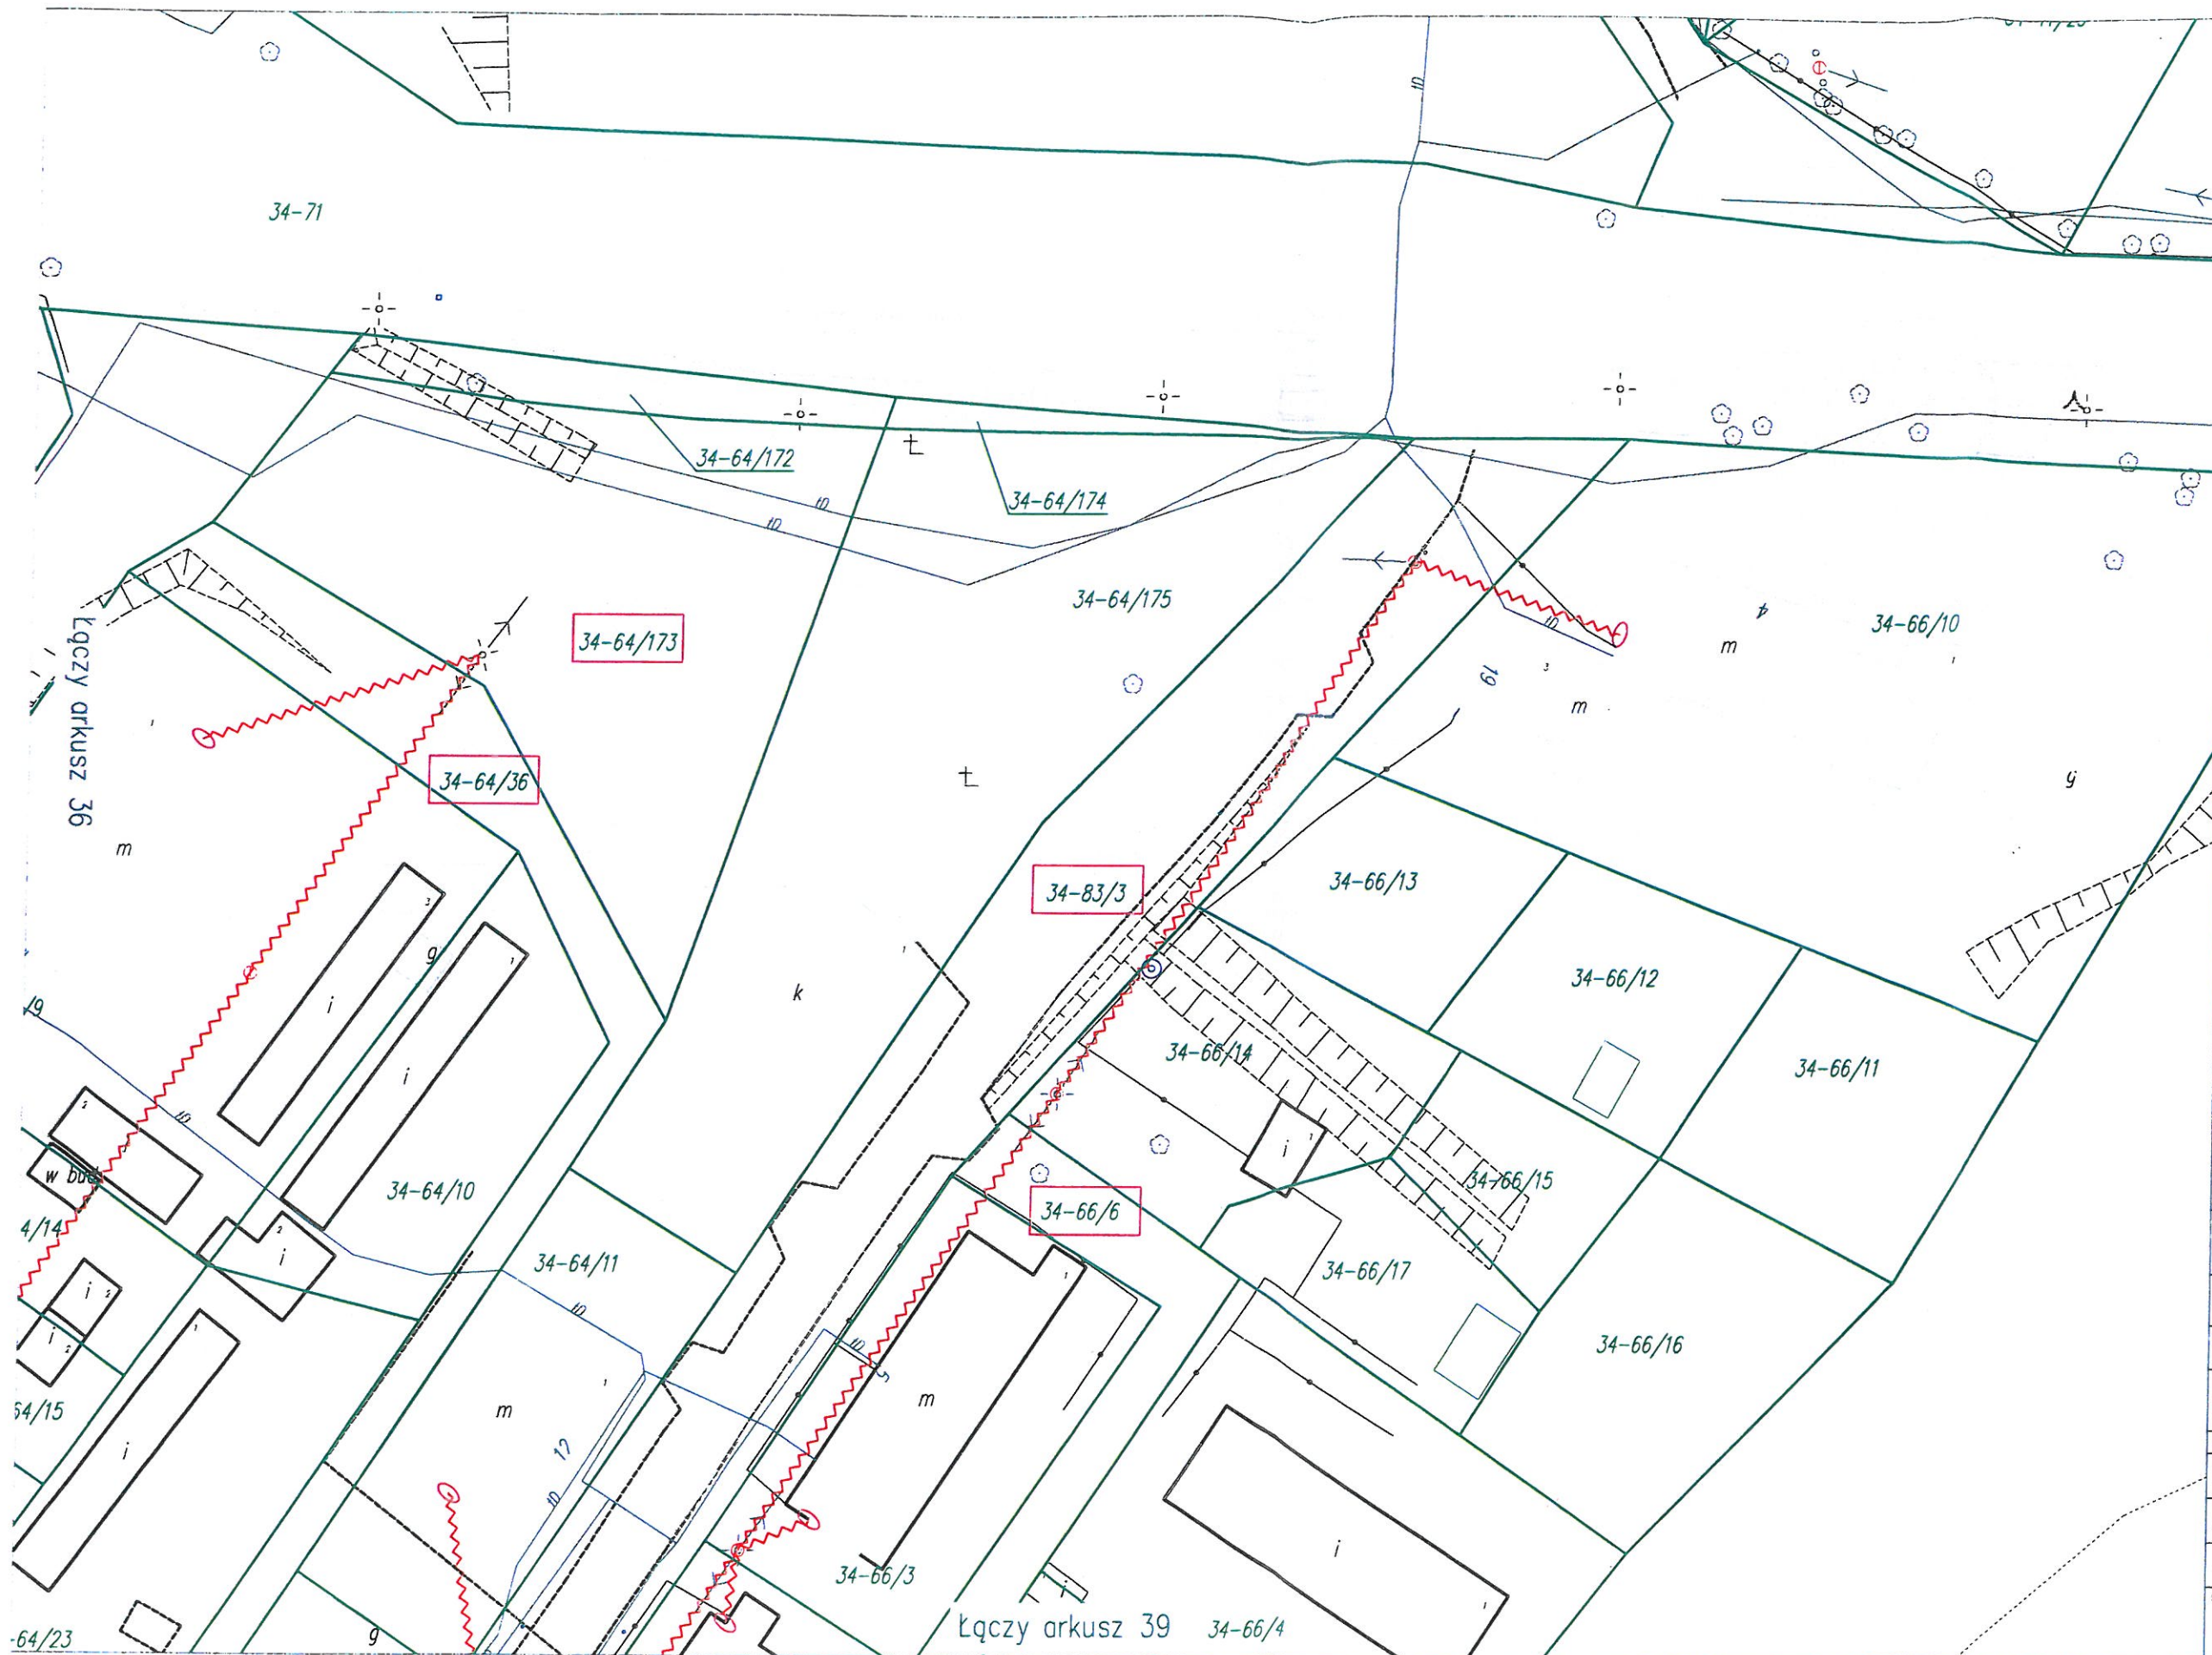

Legenda:

- istn. słup en. niskiego napięcia
- NR działki
- granice działki
- proj. słupek przyłączeniowy
- proj. studnia kablowa
- proj. rura osłonowa HDPEØ110/HDPEØ75
- proj. trasa napowietrzna
- proj. trasa napowietrzna przyłączy abonenckich
- proj. trasa dzienna

Załącznik Nr 38 do Uchwały XXV/295/2021

Rady Miejskiej w Suszu

z dnia 16 kwietnia 2021r.

PRZEWODNICZĄCY RADY
Stanisław Blonkowski

Wykonawca: IRIS IRIS Telecommunication Poland Sp. z o.o.
ul. Sienkiewicza 85/87, 90-057 Łódź

Inwestor: NEXERA Nexera Sp. z o.o.
Al. Jana Pawła II 28, Alchem Plaza, VI p. 00-867 Warszawa


Tytuł Projektu:
Budowa infrastruktury telekomunikacyjnej w zakresie telekomunikacyjnych linii kablowych w gminie Susz.

Temat Rysunku:
Projekt zagospodarowania terenu.

| | | |
|-----------------------------|------------------|------------------|
| Projekt ID:
3.6.28.54 | Format:
A3 | Skala:
1:500 |
| Nr obszaru:
3 | Nr rysunku:
1 | Arkusz:
37/67 |
| Nr Szafy Dostępowej: 532818 | | Kod Obszaru: ELB |

| Imię i Nazwisko | Nr Uprawnień | Podpis | Data |
|-----------------------------------|------------------|--------|---------|
| Projektant:
Mociej Stęskiewicz | WAM/C14E/PWOT/CS | | 03.2021 |
| Opracował:
Radosław Borowski | - | | 03.2021 |
| Sprawdził: | - | - | - |

Uwagi:

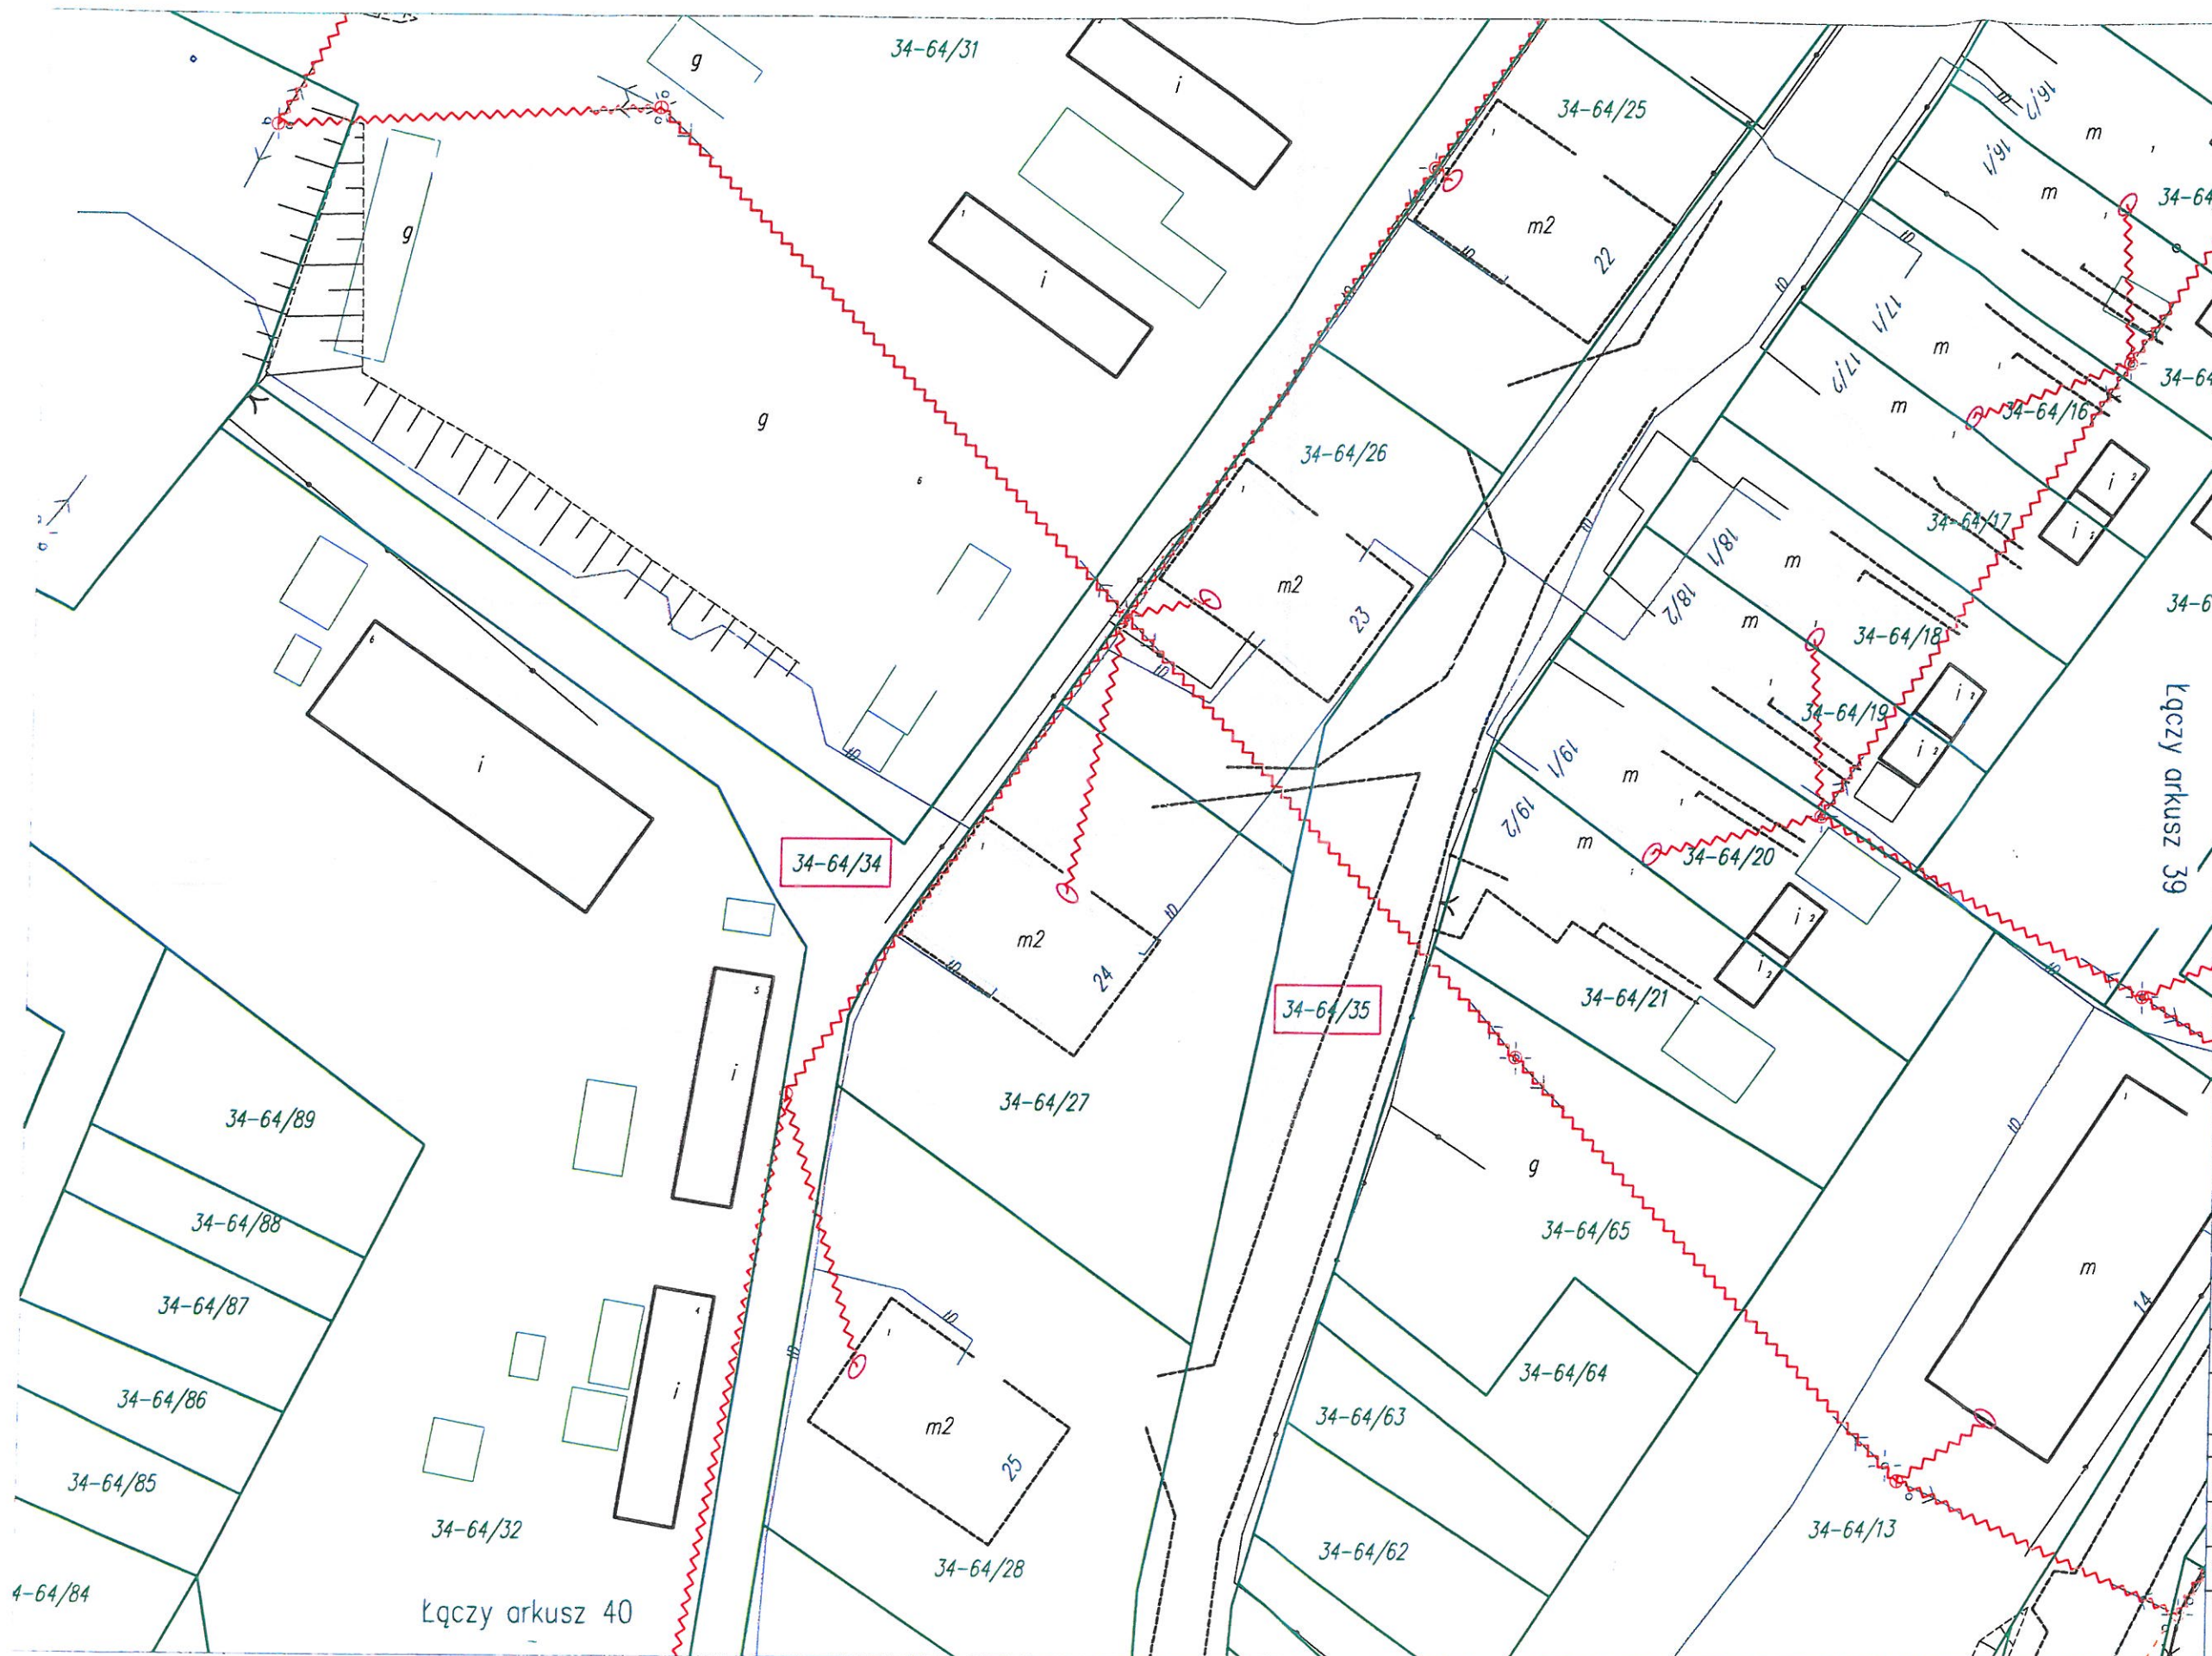

Legenda:

- istn. słup en. niskiego napięcia
- NR działki
- granica działki
- proj. słupek przyłączeniowy
- proj. studnia kablowa
- proj. rura osłonowa HDPEØ110/HDPEØ75
- proj. trasa napowietrzna
- proj. trasa napowietrznych przyłączy abonenckich
- proj. trasa doziemna

Załącznik Nr 39 do Uchwały XXV/295/2021

Rady Miejskiej w Suszu

z dnia 16. września 2021r

PRZEWODNICZĄCY RADY

Stanisław Blonkowski

Wykonawca: IRIS IRIS Telecommunication Poland Sp. z o.o.
ul. Sienkiewicza 85/87, 98-057 Łódź

Inwestor: NEXERA Nexera Sp. z o.o.
Al. Jana Pawła II 25, Alameda Plaza, VI p. 00-667 Warszawa


Tytuł Projektu:
Budowa infrastruktury telekomunikacyjnej w zakresie telekomunikacyjnych linii kablowych w gminie Susz.

Temat Rysunku:
Projekt zagospodarowania terenu.

| | | |
|-----------------------------|------------------|------------------|
| Projekt ID:
3.6.28.54 | Format:
A3 | Skala:
1:500 |
| Nr obszaru:
3 | Nr rysunku:
1 | Arkusz:
38/67 |
| Nr Szafy Dostępowej: 532818 | | Kod Obszaru: ELB |

| Imię i Nazwisko | Nr Uprawnień | Podpis | Data |
|-----------------------------------|------------------|--------|---------|
| Projektant:
Mociej Stęśkiewicz | WAM/C14E/FWOT/CE | | 03.2021 |
| Opracował:
Radosław Borowski | | | 03.2021 |
| Sprawdził: | | | |

Uwagi:

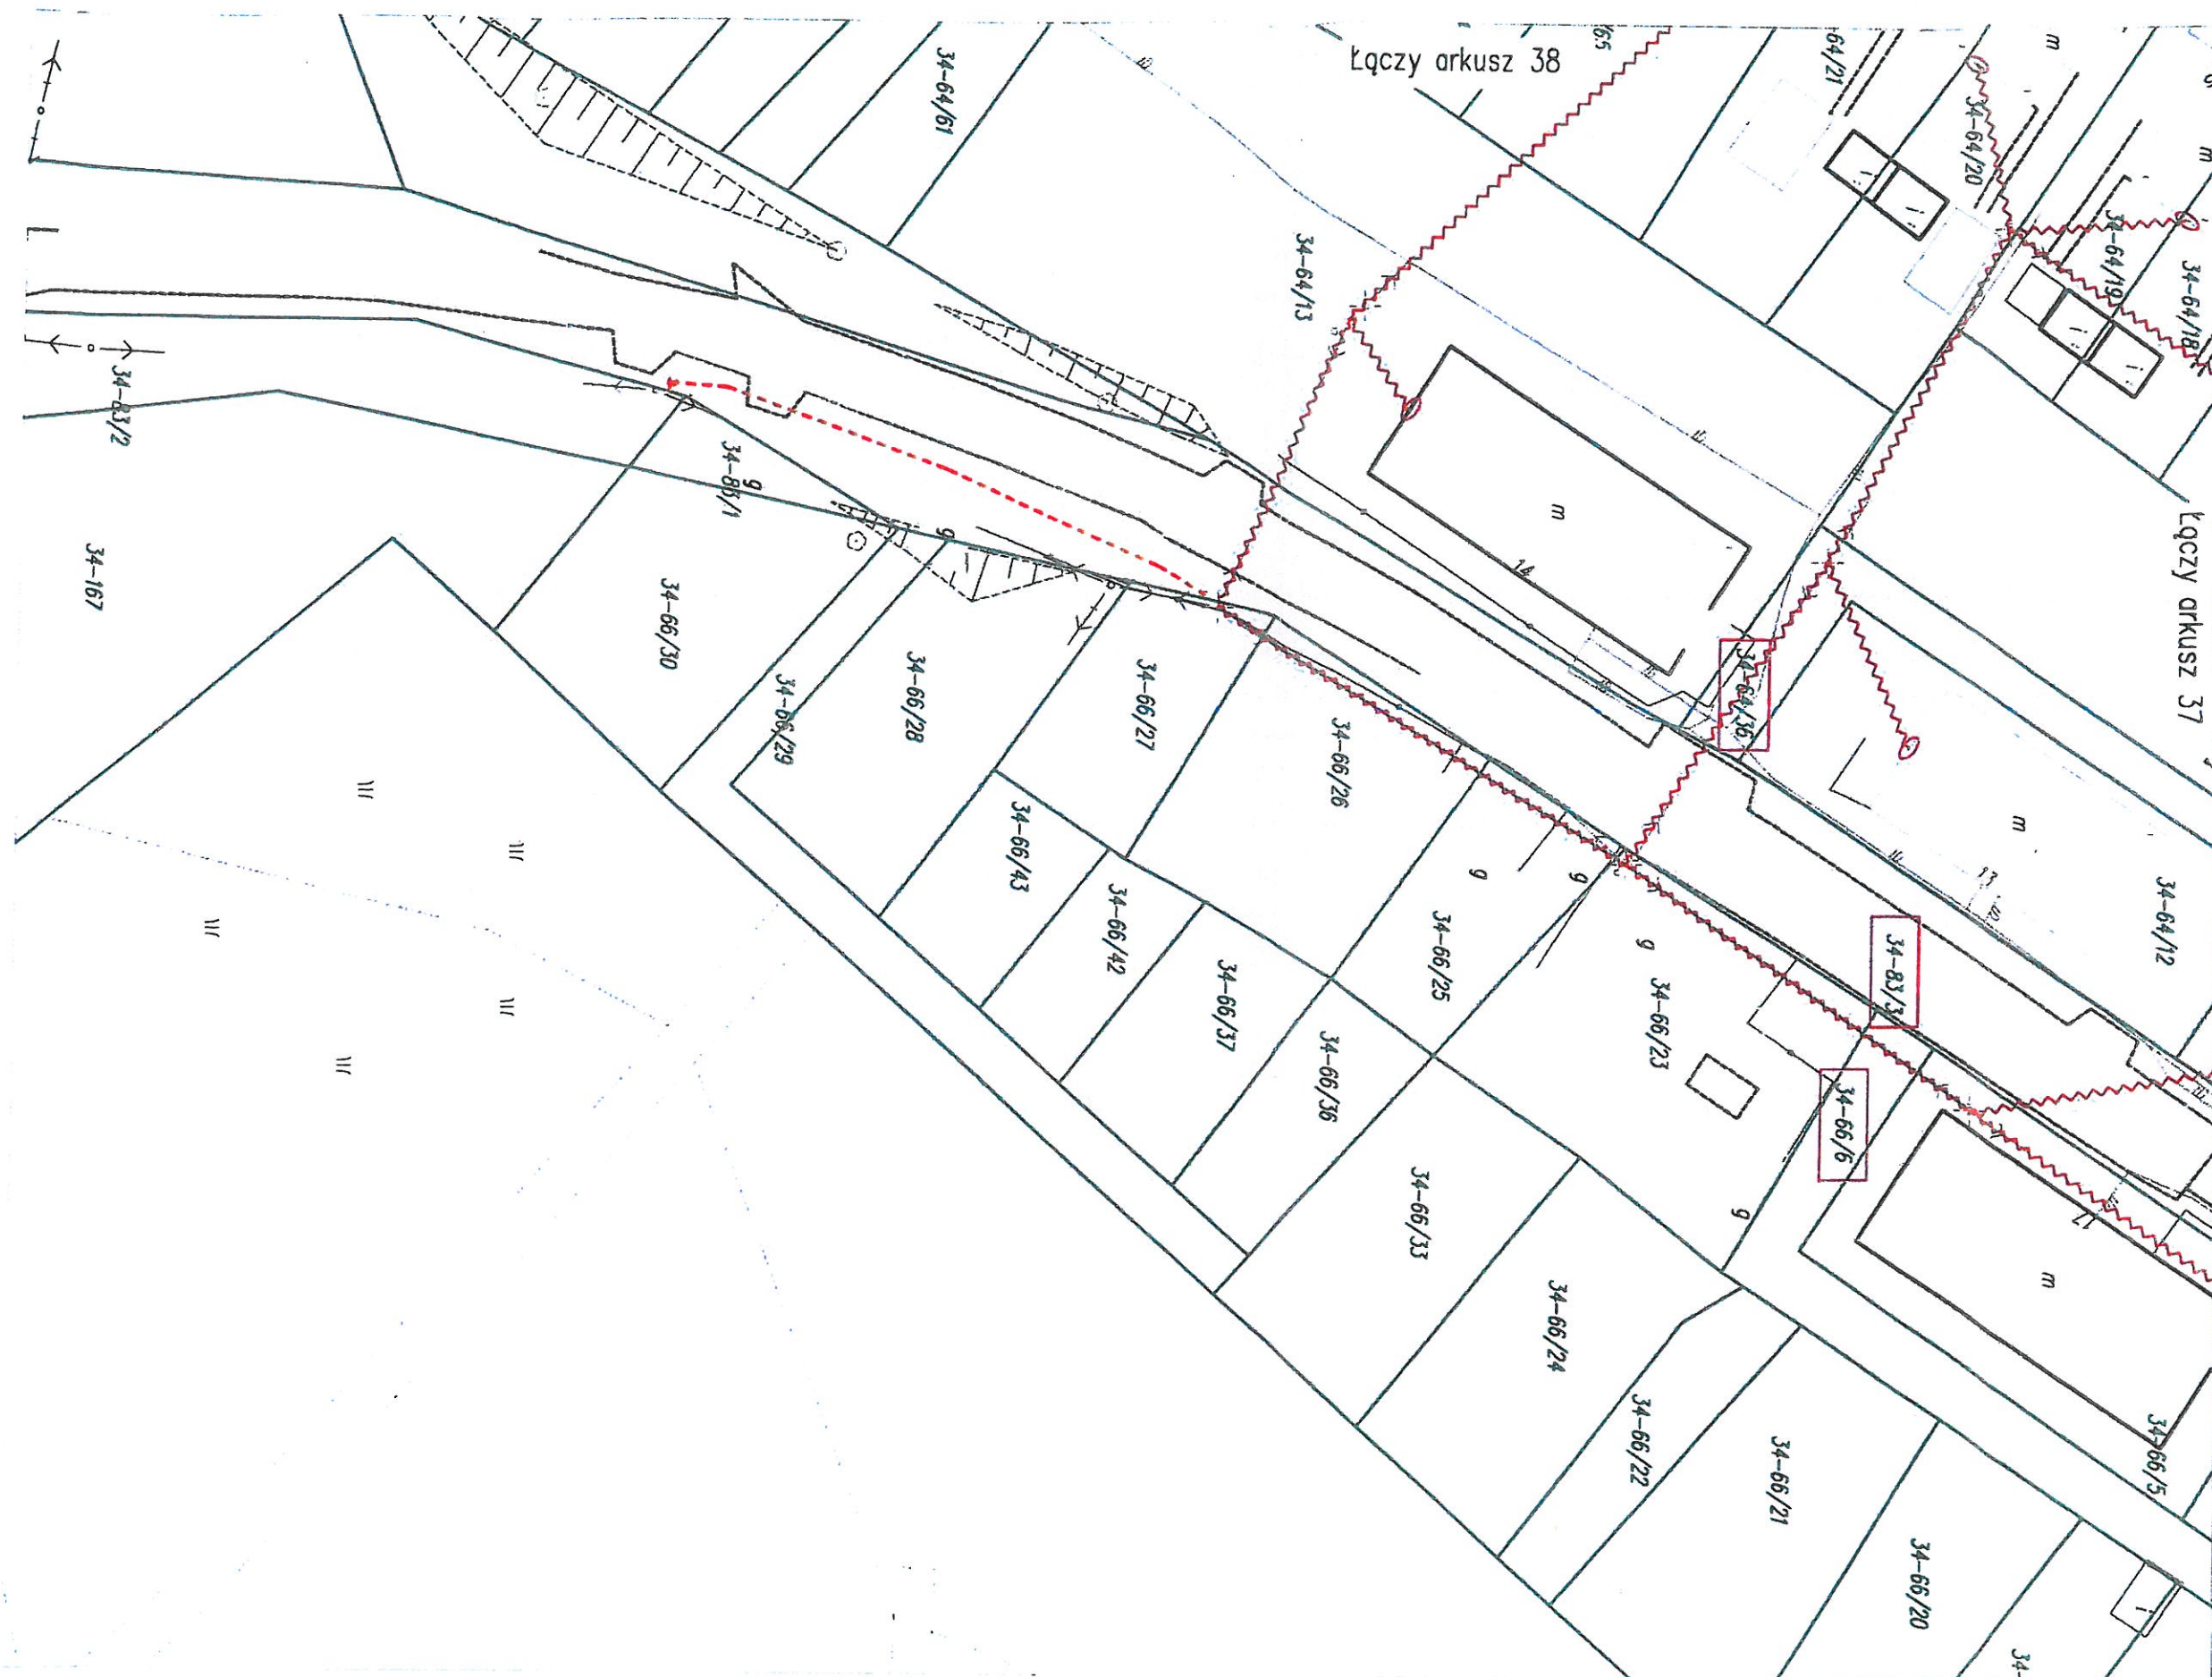


- Legenda:**
- +—+—+— istn. słup en. niskiego napięcia
 - 47-297/3 - NR działki
 - granica działki
 - - proj. słupek przyłączeniowy
 - - proj. studnia kablowa
 - proj. rura osłonowa HDPEØ110/HDPEØ75
 - proj. trasa napowietrzna
 - proj. trasa napowietrznych przyłączy abonenckich
 - - - - - proj. trasa doziemna


Załącznik Nr 40 do Uchwały XXV/295/2021
 Rady Miejskiej w Suszu
 z dnia 16. kwietnia 2021r.

PRZEWODNICZĄCY RADY
 Stanisław Blonkowski

| | | | |
|--|-----------------------------------|---------------------|------------------|
| Wykonawca:
XDS Telecommunication Poland Sp. z o.o.
ul. Sienkiewicza 85/87, 50-157 Łódź | | | |
| Inwestor:
NEXERA Nexera Sp. z o.o.
ul. Jana Pawła II 24, 40-005 Katowice, K. S. 0000000000 | | | |
| Tytuł Projektu:
Budowa infrastruktury telekomunikacyjnej w zakresie telekomunikacyjnych linii kablowych w gminie Susz | | | |
| Temat Rysunku:
Projekt zagospodarowania terenu | | | |
| Projekt ID:
3.6.28.54 | Format:
A3 | Skala:
1:500 | |
| Nr obszaru:
3 | Nr rysunku:
1 | Arkusz:
39/67 | |
| Nr Szeffu Dostępowej: 532818 | | Kod Obszaru: ELB | |
| Imię i Nazwisko:
Maciej Słotkiewicz | Nr Uprawnień:
WAM/0148/PWOT/LS | Podpis:
[Podpis] | Data:
03.2021 |
| Opracował:
Radosław Borowski | | Podpis:
[Podpis] | Data:
03.2021 |
| Sprawił:
[Podpis] | | | |
| Uwagi: | | | |

PR

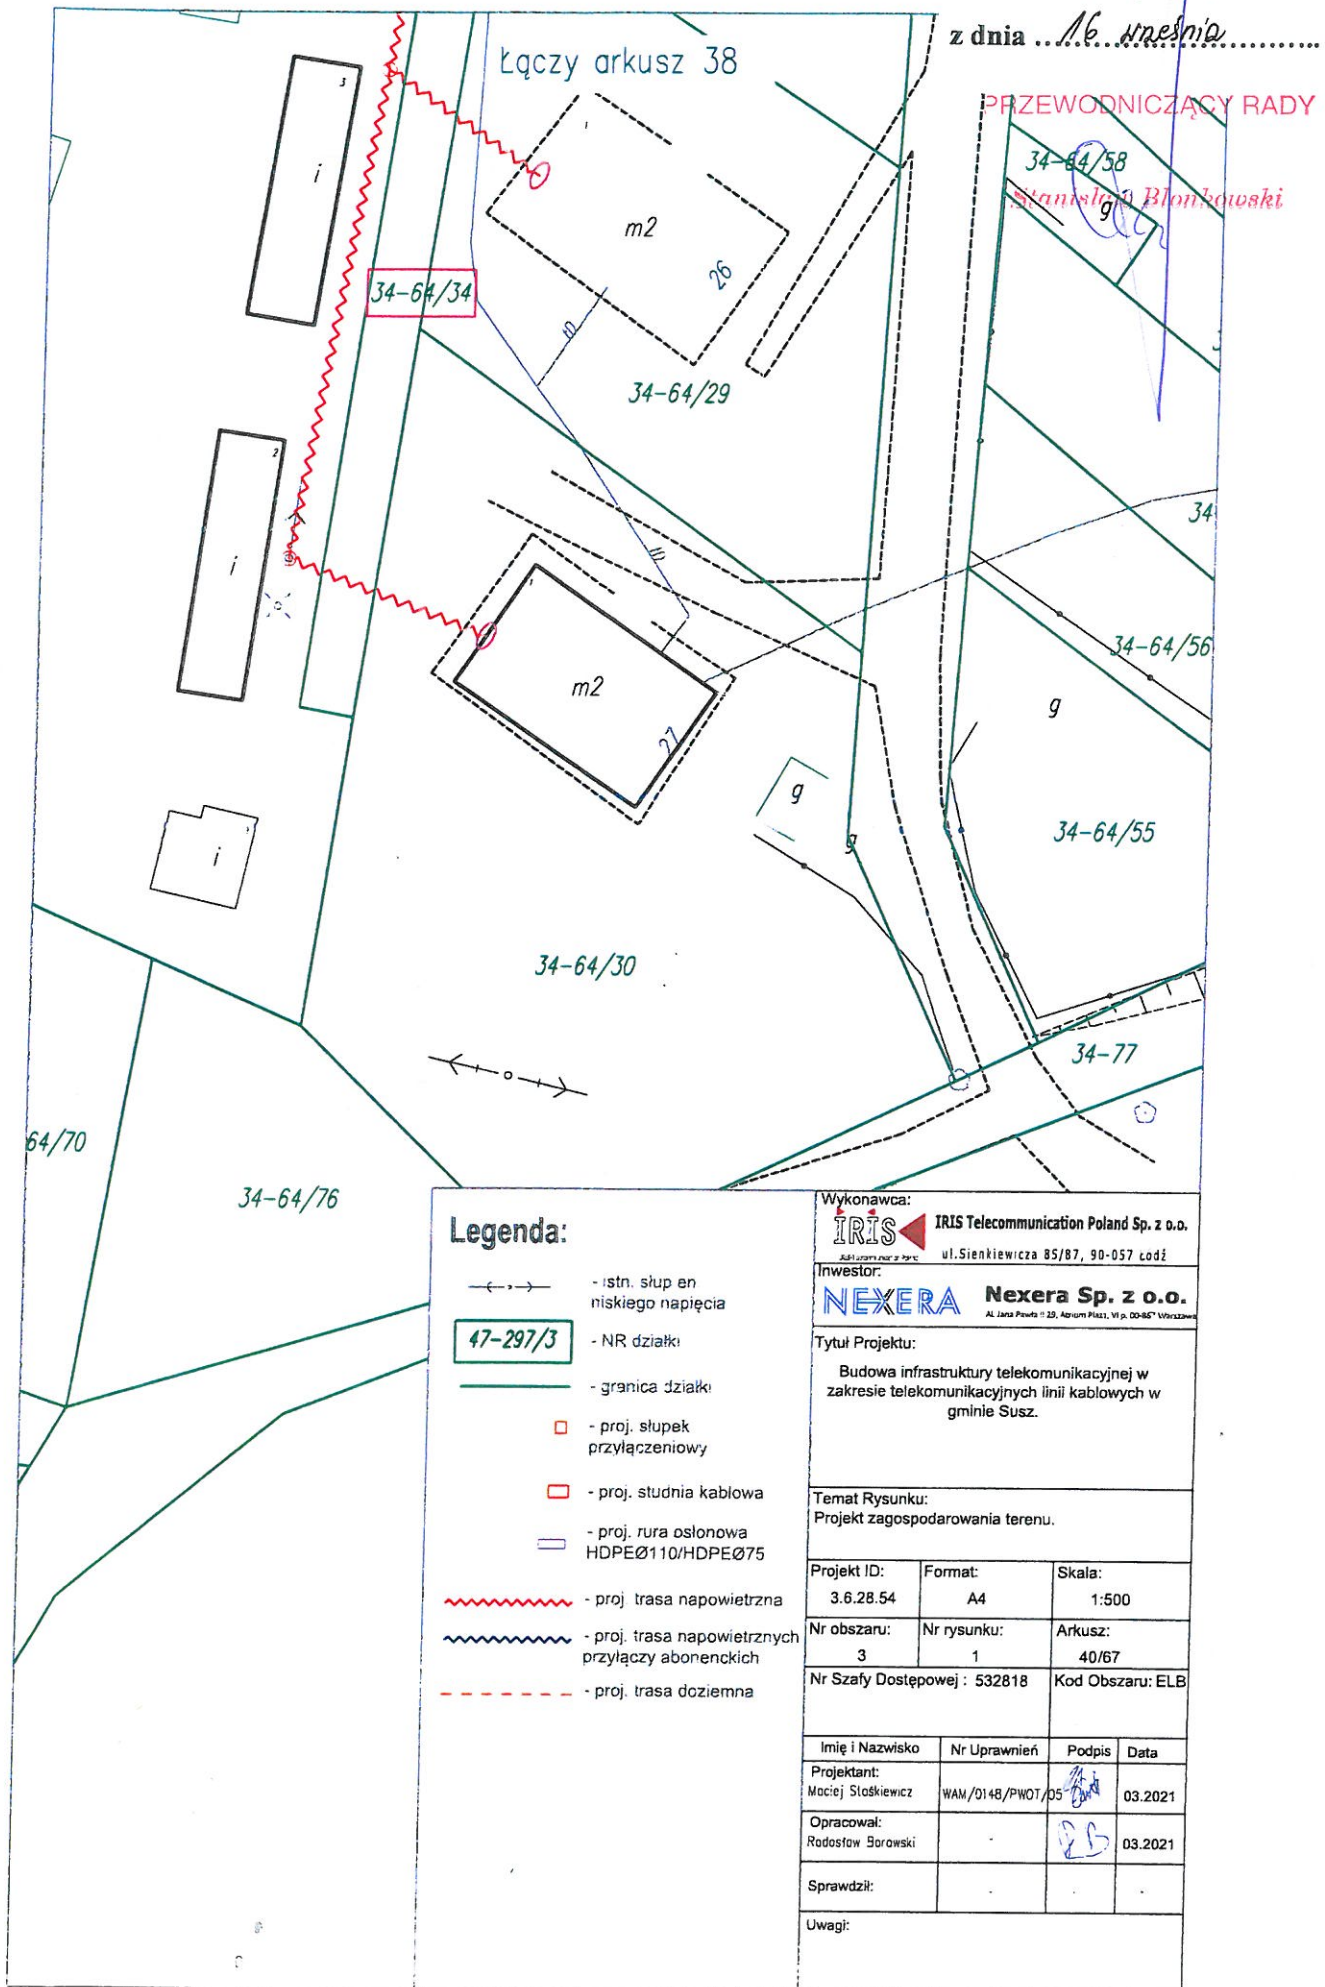

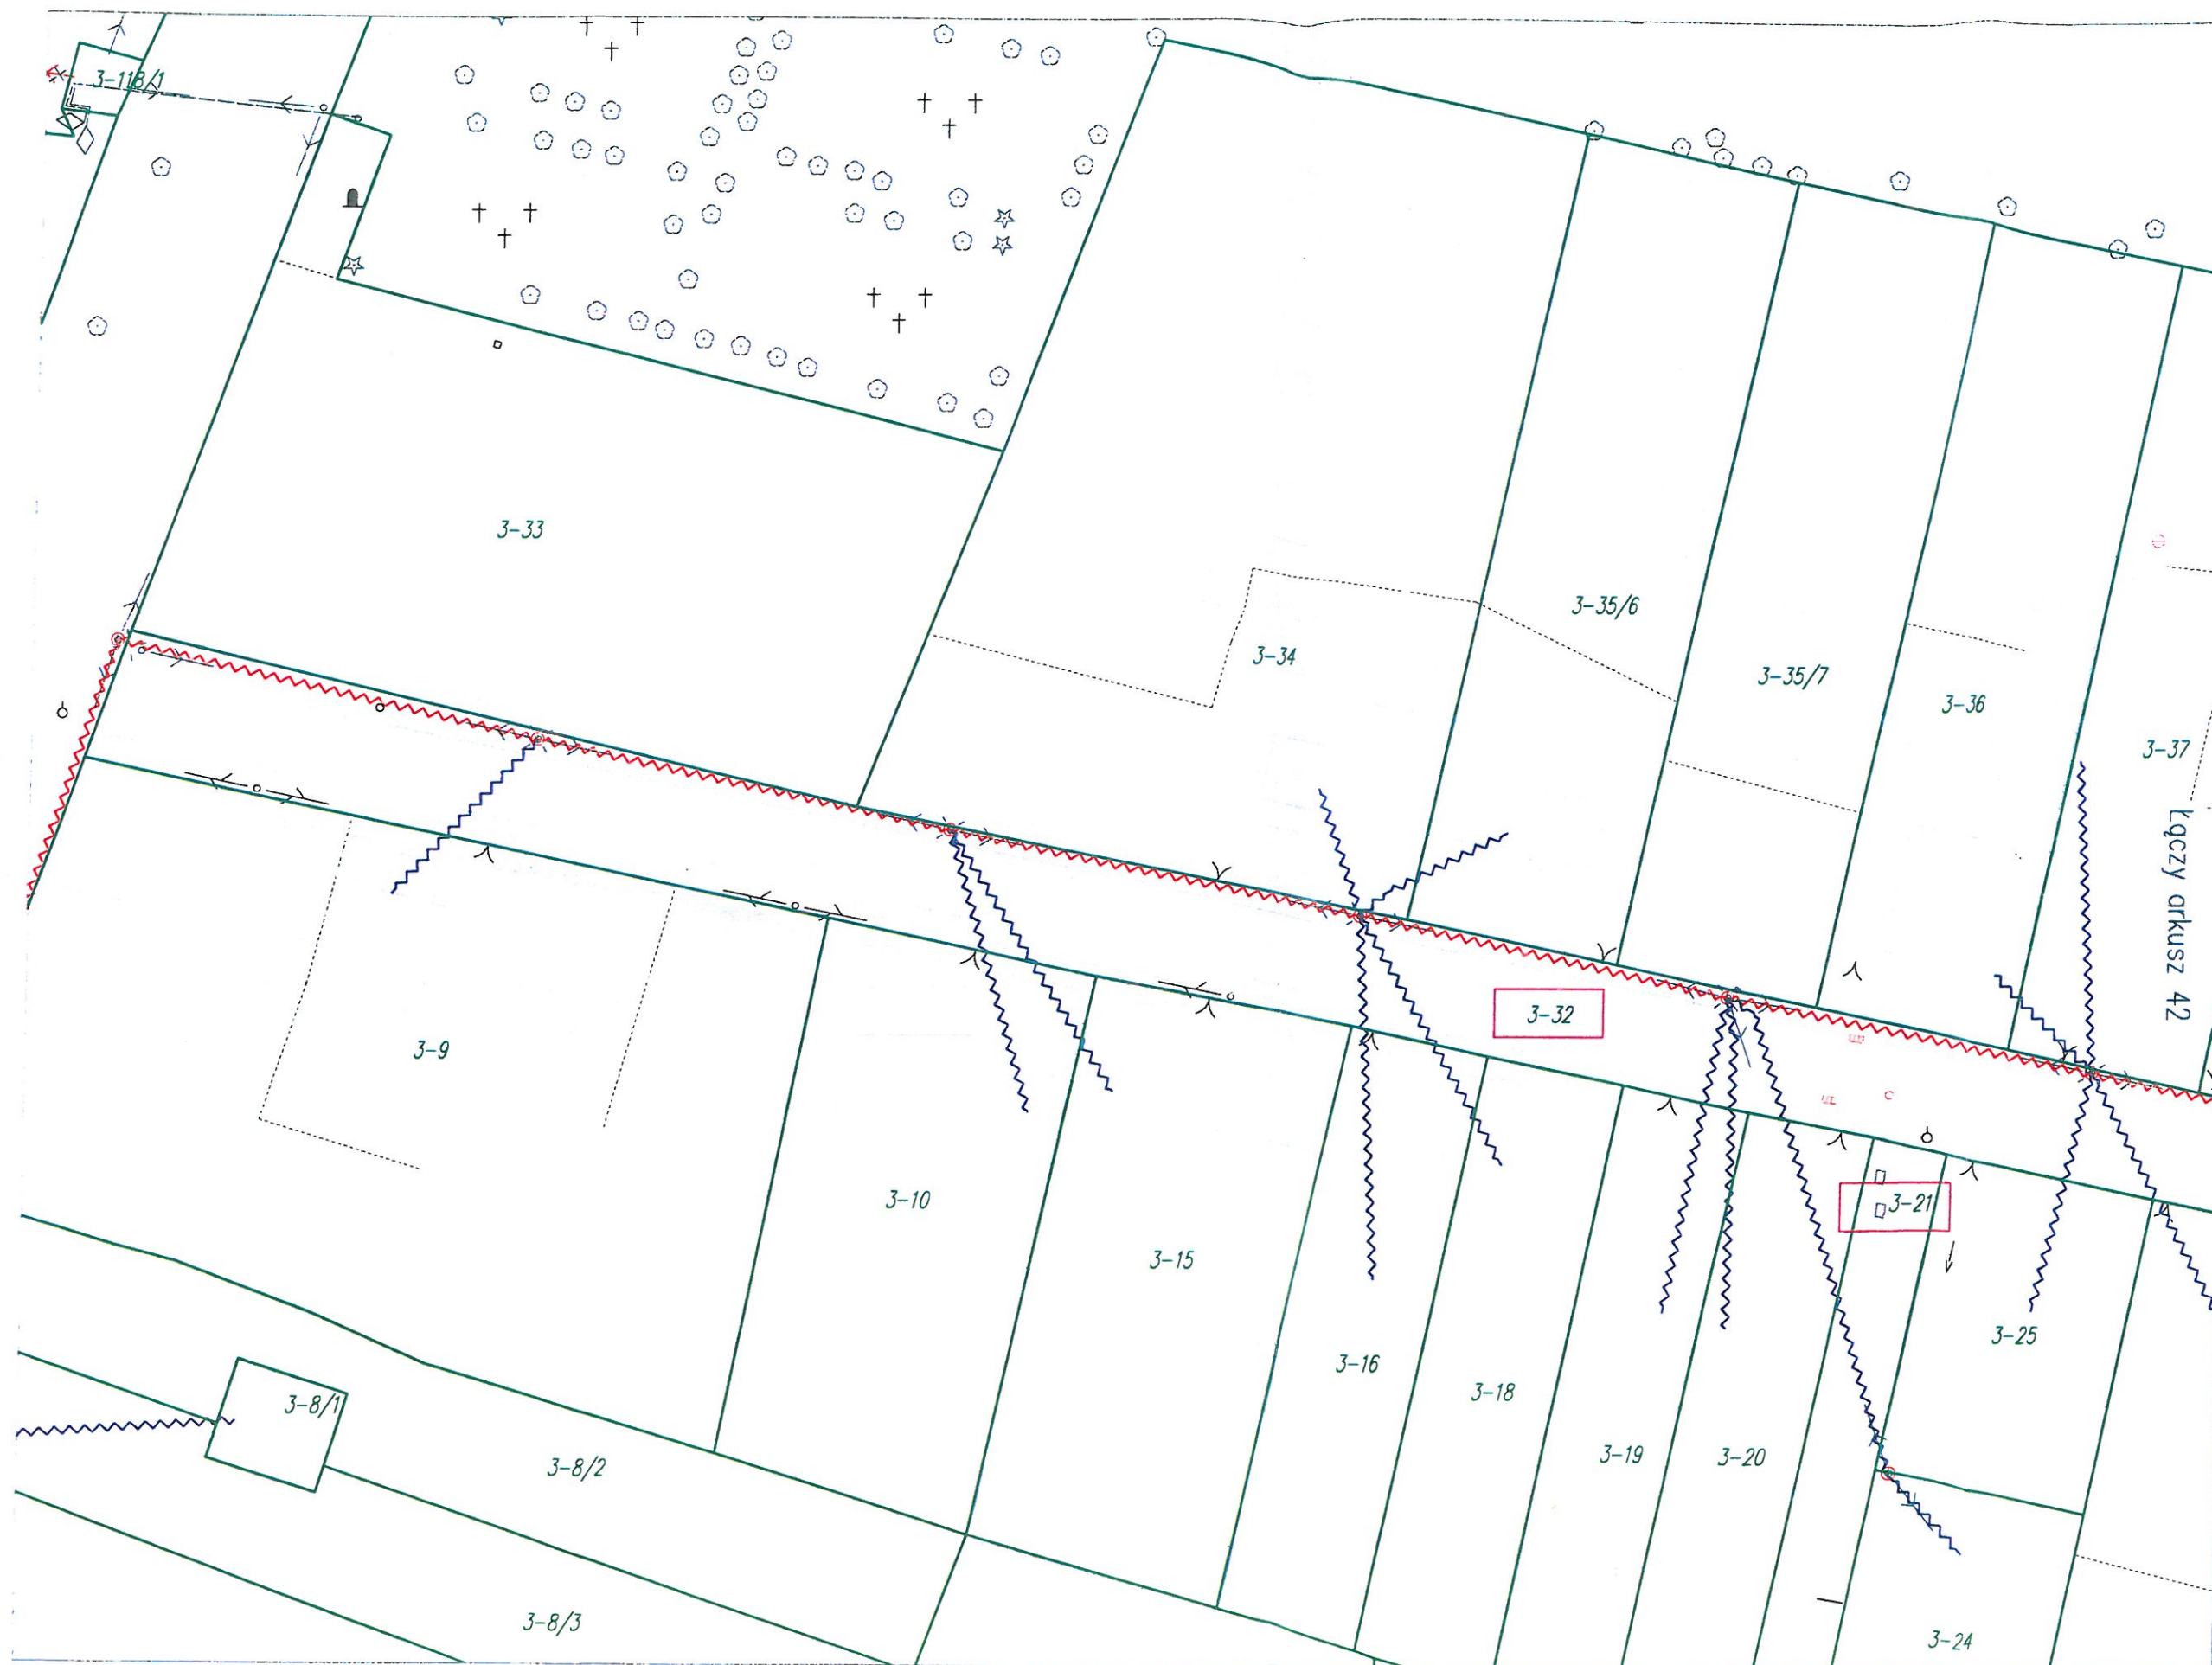

- Legenda:**
- istn. słup en. niskiego napięcia
 - NR działki
 - granica działki
 - proj. słupek przyłączeniowy
 - proj. studnia kablowa
 - proj. rura osłonowa HDPEØ110/HDPEØ75
 - proj. trasa napowietrzna
 - proj. trasa napowietrznych przyłączy abonenckich
 - proj. trasa doziemna

Załącznik Nr 42 do Uchwały XXVI/285/2021
 Rady Miejskiej w Suszu
 z dnia 16.12.2021

PRZEWODNICZĄCY RADY
 Stanisław Blonkowski

Wykonawca:
IRIS IRIS Telecommunication Poland Sp. z o.o.
 ul. Sienkiewicza 85/87, 90-057 Łódź

Inwestor:
NEXERA Nexera Sp. z o.o.
 Al. Jana Pawła II 20, 00-867 Warszawa


Tytuł Projektu:
 Budowa infrastruktury telekomunikacyjnej w zakresie telekomunikacyjnych linii kablowych w gminie Susz.

Temat Rysunku:
 Projekt zagospodarowania terenu.

| | | |
|-----------------------------|------------------|------------------|
| Projekt ID:
3.6.28.54 | Format:
A3 | Skala:
1:500 |
| Nr obszaru:
3 | Nr rysunku:
1 | Arkusz:
41/67 |
| Nr Szafy Dostępowej: 532818 | | Kod Obszaru: ELB |

| Imię i Nazwisko | Nr Uprawnień | Podpis | Data |
|-----------------------------------|------------------|--------|---------|
| Projektant:
Mociej Stęskiewicz | WAM/C146/PWCT/CS | | 03.2021 |
| Opracował:
Radosław Borowski | | | 03.2021 |
| Sprawdził: | | | |

Uwagi:

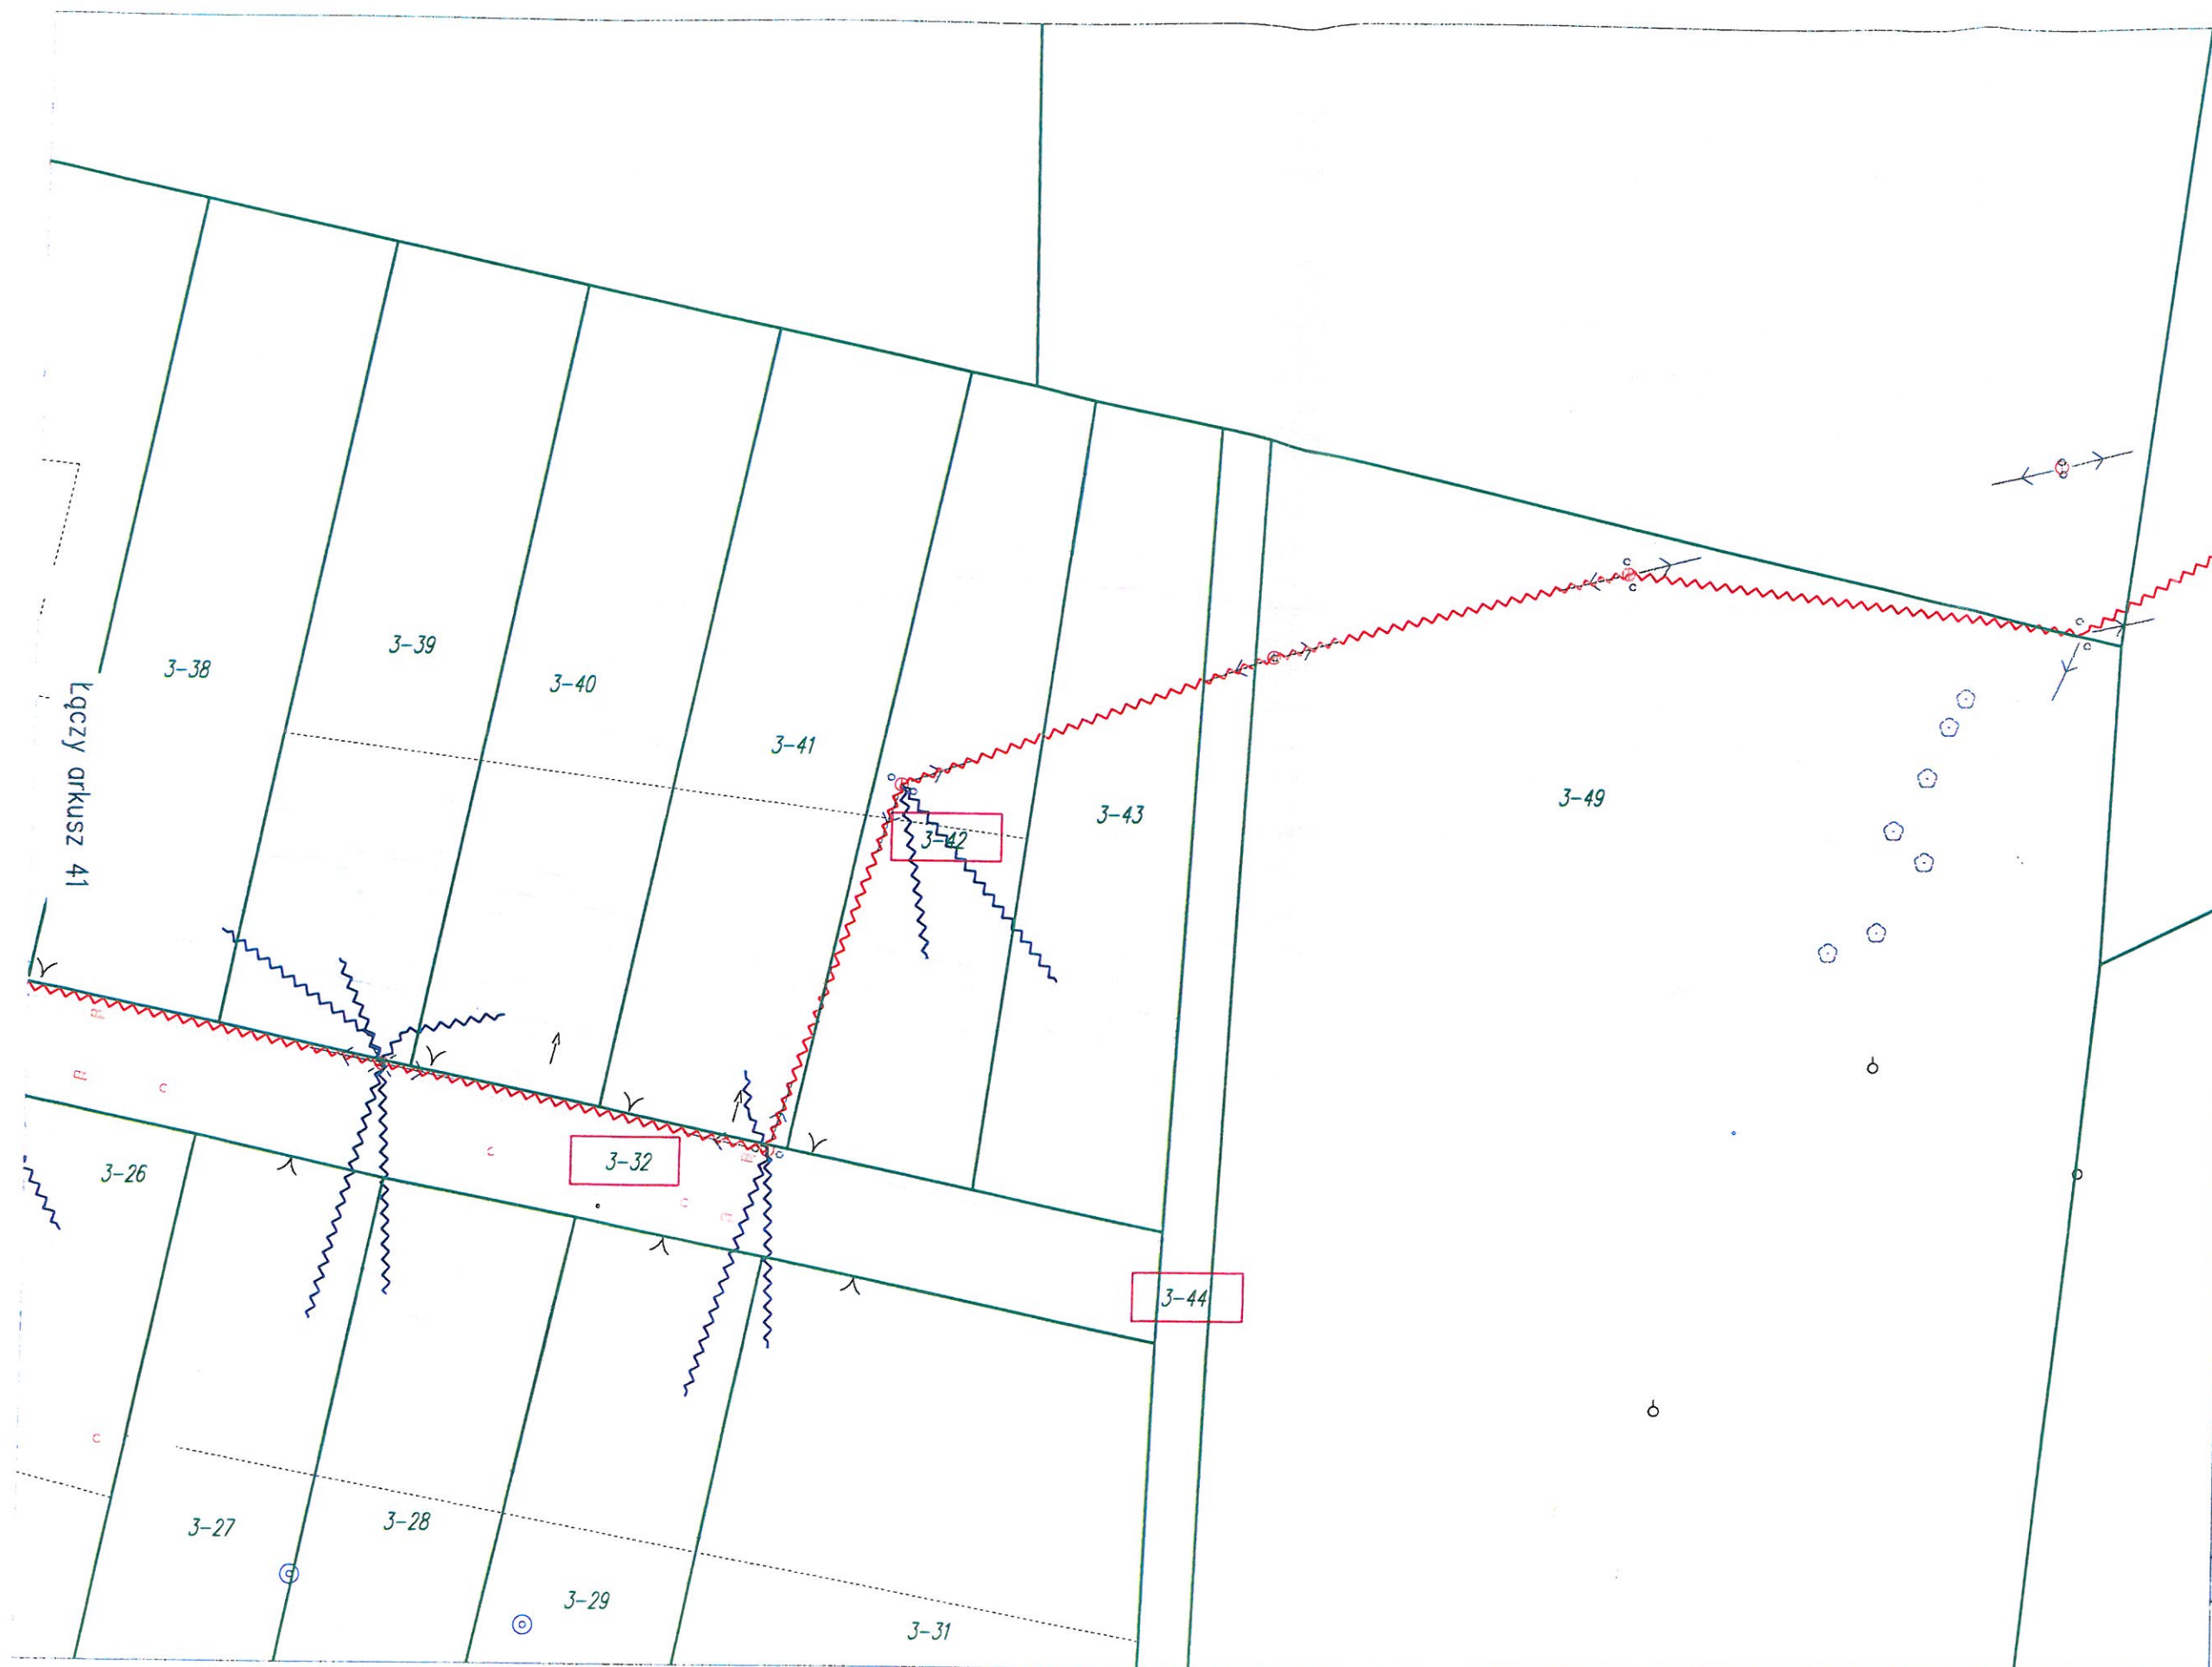

Legenda:

- istn. słup en. niskiego napięcia
- NR działki
- granica działki
- proj. słupek przyłączeniowy
- proj. studnia kablowa
- proj. rura osłonowa HDPEØ110/HDPEØ75
- proj. trasa napowietrzna
- proj. trasa napowietrznych przyłączy abonenckich
- proj. trasa doziemna

Załącznik Nr 43 do Uchwały XXV/295/2021
Rady Miejskiej w Suszu
z dnia 16. września 2021r.

PRZEWODNICZĄCY RADY

Stanisław Blumkowski

Wykonawca:
IRIS IRIS Telecommunication Poland Sp. z o.o.
ul. Sienkiewicza 85/87, 90-057 Łódź

Inwestor:
NEXERA Nexera Sp. z o.o.
Al. Jerozolimskie 123, Al. Jerozolimskie, VI p. 00-907 Warszawa


Tytuł Projektu:
Budowa infrastruktury telekomunikacyjnej w zakresie telekomunikacyjnych linii kablowych w gminie Susz.

Temat Rysunku:
Projekt zagospodarowania terenu.

| | | |
|-----------------------------|------------------|------------------|
| Projekt ID:
3.6.28.54 | Format:
A3 | Skala:
1:500 |
| Nr obszaru:
3 | Nr rysunku:
1 | Arkusz:
42/67 |
| Nr Szafy Dostępowej: 532818 | | Kod Obszaru: ELB |

| Imię i Nazwisko | Nr Uprawnień | Podpis | Data |
|-----------------------------------|------------------|--------|---------|
| Projektant:
Maciej Słotkiewicz | WAM/C14E/FWCT/CS | | 03.2021 |
| Opracował:
Radosław Borowski | | | 03.2021 |
| Sprawdził: | | | |

Uwagi:

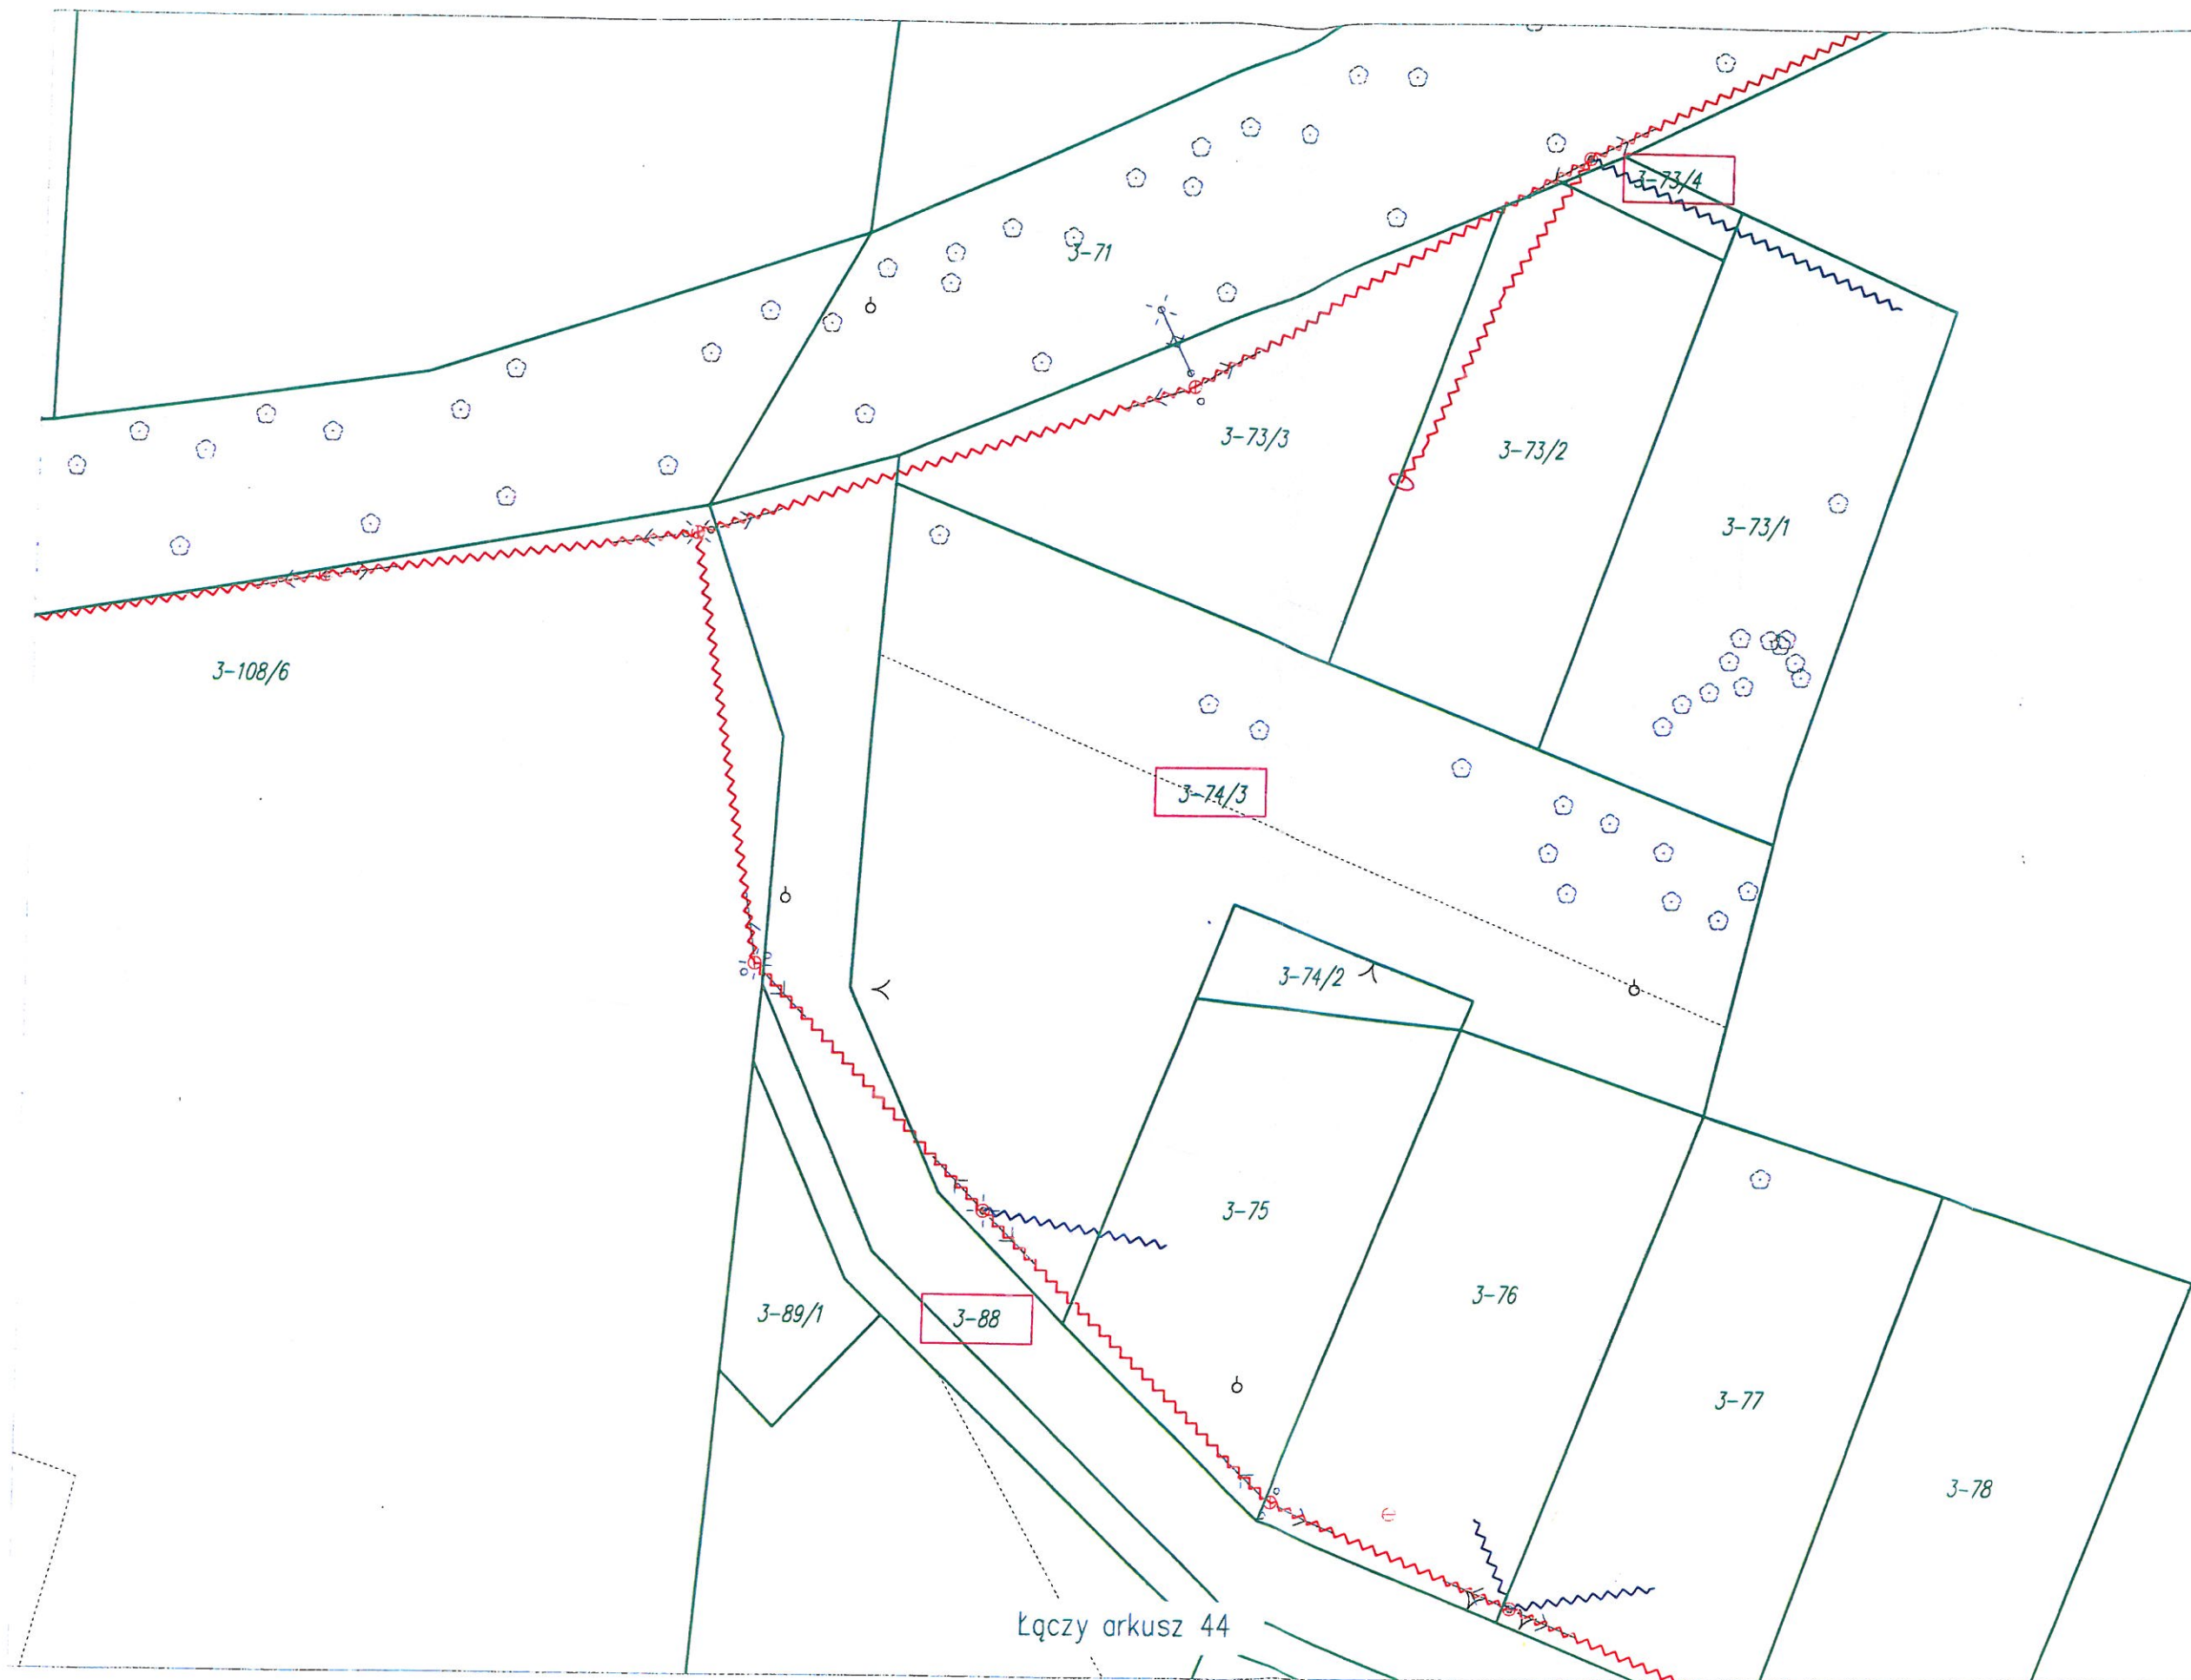

Legenda:

- istn. słup en. niskiego napięcia
- NR działki
- granica działki
- proj. słupek przyłączeniowy
- proj. studnia kablowa
- proj. rura osłonowa HDPEØ110/HDPEØ75
- proj. trasa napowietrzna
- proj. trasa napowietrznych przyłączy abonenckich
- proj. trasa doziemna

Załącznik Nr 44 do Uchwały XXIII/295/2021
Rady Miejskiej w Suszu
z dnia ...16... września... 2021r

PRZEWODNICZĄCY RADY
Stanisław Blonkowski

Wykonawca:
IRIS IRIS Telecommunication Poland Sp. z o.o.
ul. Sienkiewicza 85/87, 90-057 Łódź

Inwestor:
NEXERA Nexera Sp. z o.o.
Al. Jerozolimskie 25, Al. Jerozolimskie, 00-667 Warszawa

Tytuł Projektu:
Budowa infrastruktury telekomunikacyjnej w zakresie telekomunikacyjnych linii kablowych w gminie Susz.

Temat Rysunku:
Projekt zagospodarowania terenu.

| | | |
|------------------------------|------------------|------------------|
| Projekt ID:
3.6.28.54 | Format:
A3 | Skala:
1:500 |
| Nr obszaru:
3 | Nr rysunku:
1 | Arkusz:
43/67 |
| Nr Szały Dostępowej : 532818 | | Kod Obszaru: ELB |

| Imię i Nazwisko | Nr Uprawnień | Podpis | Data |
|-----------------------------------|------------------|--------|---------|
| Projektant:
Mcciej Stęśkiewicz | WAM/C146/PWCT/05 | | 03.2021 |
| Opracował:
Rodosław Borowski | | | 03.2021 |
| Sprawdził: | | | |

Uwagi:

Łączy arkusz 44



Legenda:

- istn. skup en. niskiego napięcia
- NR działki
- granica działki
- proj. słupki przyłączeniowy
- proj. studnia kablowa
- proj. rura osłonowa HDPEØ110/HDPEØ75
- proj. trasa napowietrzna
- proj. trasa napowietrznych przyłączy abonenckich
- proj. trasa doziemna

Załącznik Nr 45 do Uchwały XXV/2021

Rady Miejskiej w Suszu

z dnia 16.03.2021 r.

PRZEWODNICZĄCY RADY

Stanisław Błonski

Wykonawca:
IRIS IRIS Telecommunication Poland Sp. z o.o.
ul. Sienkiewicza 85/87, 90-057 Łódź

Inwestor:
NEXERA Nexera Sp. z o.o.
Al. Jana Pawła II 20, Al. Wolności 1, 00-667 Warszawa


Tytuł Projektu:
Budowa infrastruktury telekomunikacyjnej w zakresie telekomunikacyjnych linii kablowych w gminie Susz.

Temat Rysunku:
Projekt zagospodarowania terenu.

| | | |
|-----------------------------|------------------|------------------|
| Projekt ID:
3.6.28.54 | Format:
A3 | Skala:
1:500 |
| Nr obszaru:
3 | Nr rysunku:
1 | Arkusz:
44/67 |
| Nr Szafy Dostępowej: 532818 | | Kod Obszaru: ELB |

| Imię i Nazwisko | Nr Uprawnień | Podpis | Data |
|-----------------------------------|------------------|--------|---------|
| Projektant:
Mcciej Stęskiewicz | WAM/014E/PWCT/CE | | 03.2021 |
| Opracował:
Radosław Borowski | | | 03.2021 |
| Sprawdził: | | | |

Uwagi:

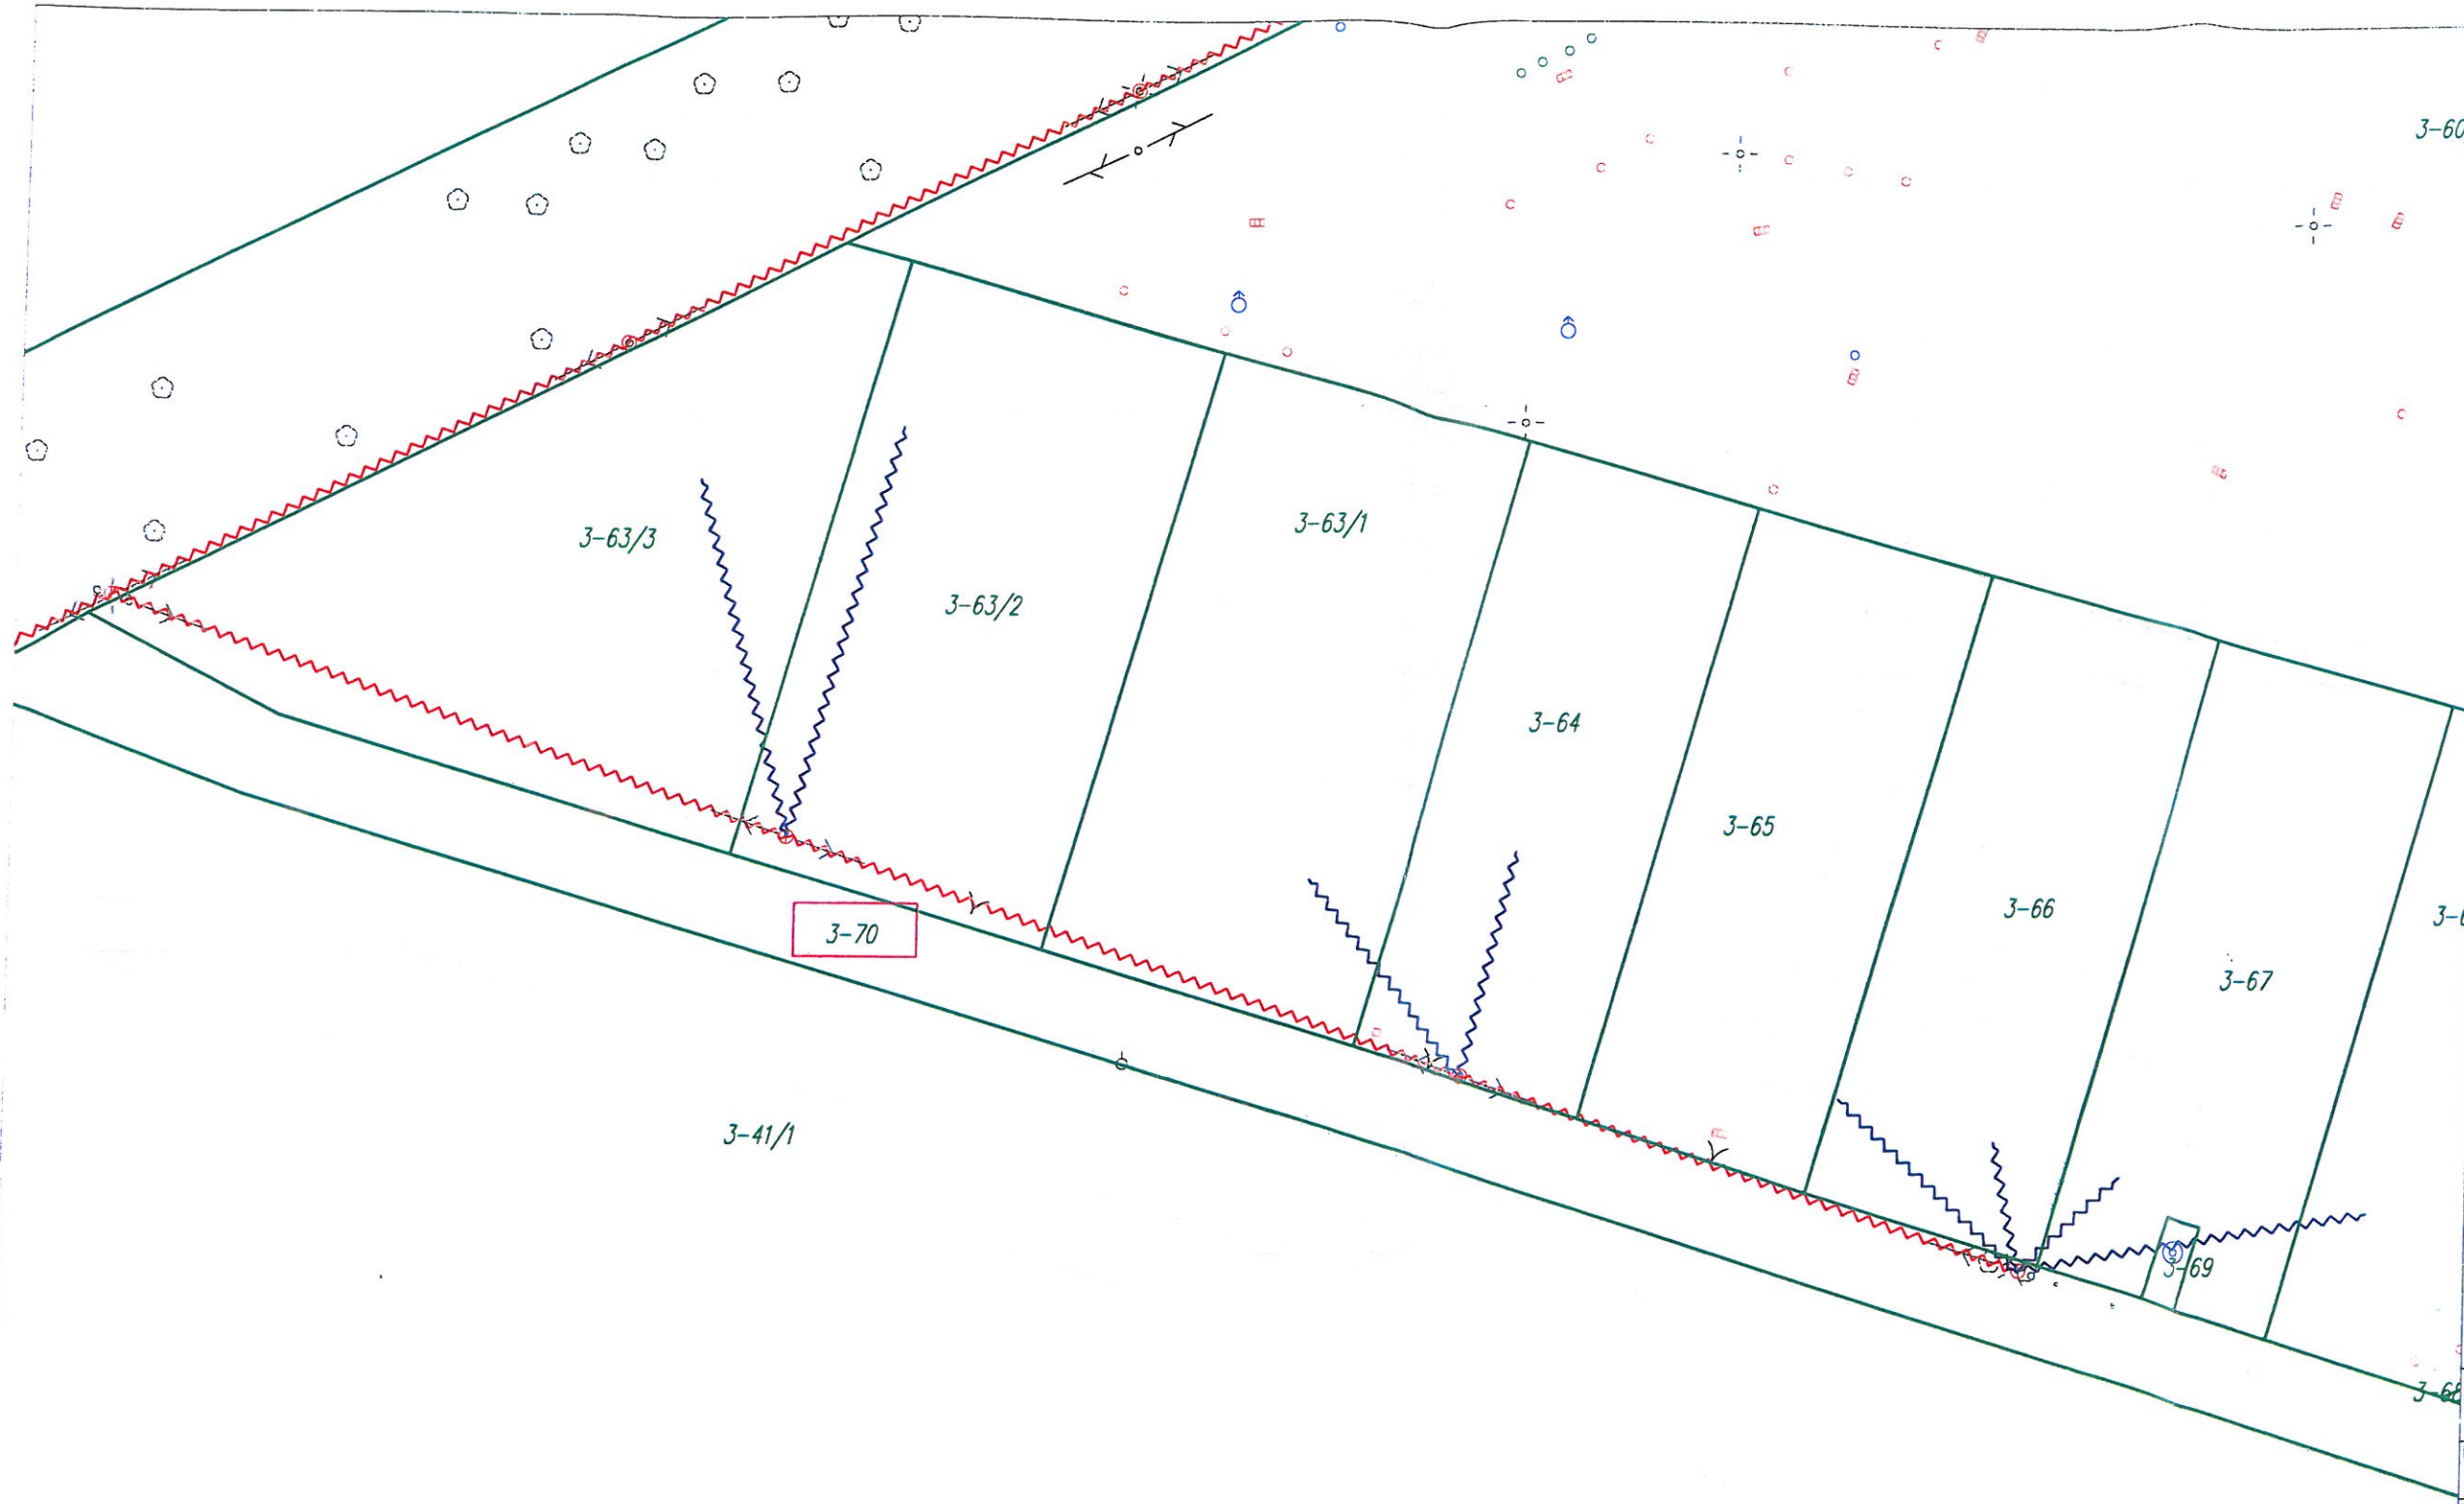

- Legenda:**
- istn. słup en. niskiego napięcia
 - NR działki
 - granica działki
 - proj. słupek przyłączeniowy
 - proj. studnia kablowa
 - proj. rura osłonowa HDPEØ110/HDPEØ75
 - proj. trasa napowietrzna
 - proj. trasa napowietrznych przyłączy abonenckich
 - proj. trasa doziemna

Załącznik Nr 46 do Uchwały 481/II/2021
Rady Miejskiej w Suszu
z dnia 16 kwietnia 2021r

3-t PRZEWODNICZĄCY RADY
Stanisław Błotkowski

Wykonawca:
IRIS IRIS Telecommunication Poland Sp. z o.o.
ul. Sienkiewicza 85/87, 90-057 Łódź
Inwestor:
NEXERA Nexera Sp. z o.o.
Al. Jana Pawła II 25, Alchem Plaza, VI p. 00-867 Warszawa


Tytuł Projektu:
Budowa infrastruktury telekomunikacyjnej w zakresie telekomunikacyjnych linii kablowych w gminie Susz.


Temat Rysunku:
Projekt zagospodarowania terenu.

| | | |
|------------------------------|-------------|------------------|
| Projekt ID: | Format: | Skala: |
| 3.6.28.54 | A3 | 1:500 |
| Nr obszaru: | Nr rysunku: | Arkusz: |
| 3 | 1 | 45/67 |
| Nr Szafy Dostępowej : 532818 | | Kod Obszaru: ELB |

| Imię i Nazwisko | Nr Uprawnień | Podpis | Data |
|-----------------------------------|------------------|--------------------|---------|
| Projektant:
Mcciej Steśkiewicz | WAM/C14E/FWCT/CS | <i>[Signature]</i> | 03.2021 |
| Opracował:
Rodostaw Borowski | | <i>[Signature]</i> | 03.2021 |
| Sprawdził: | | | |

Uwagi:

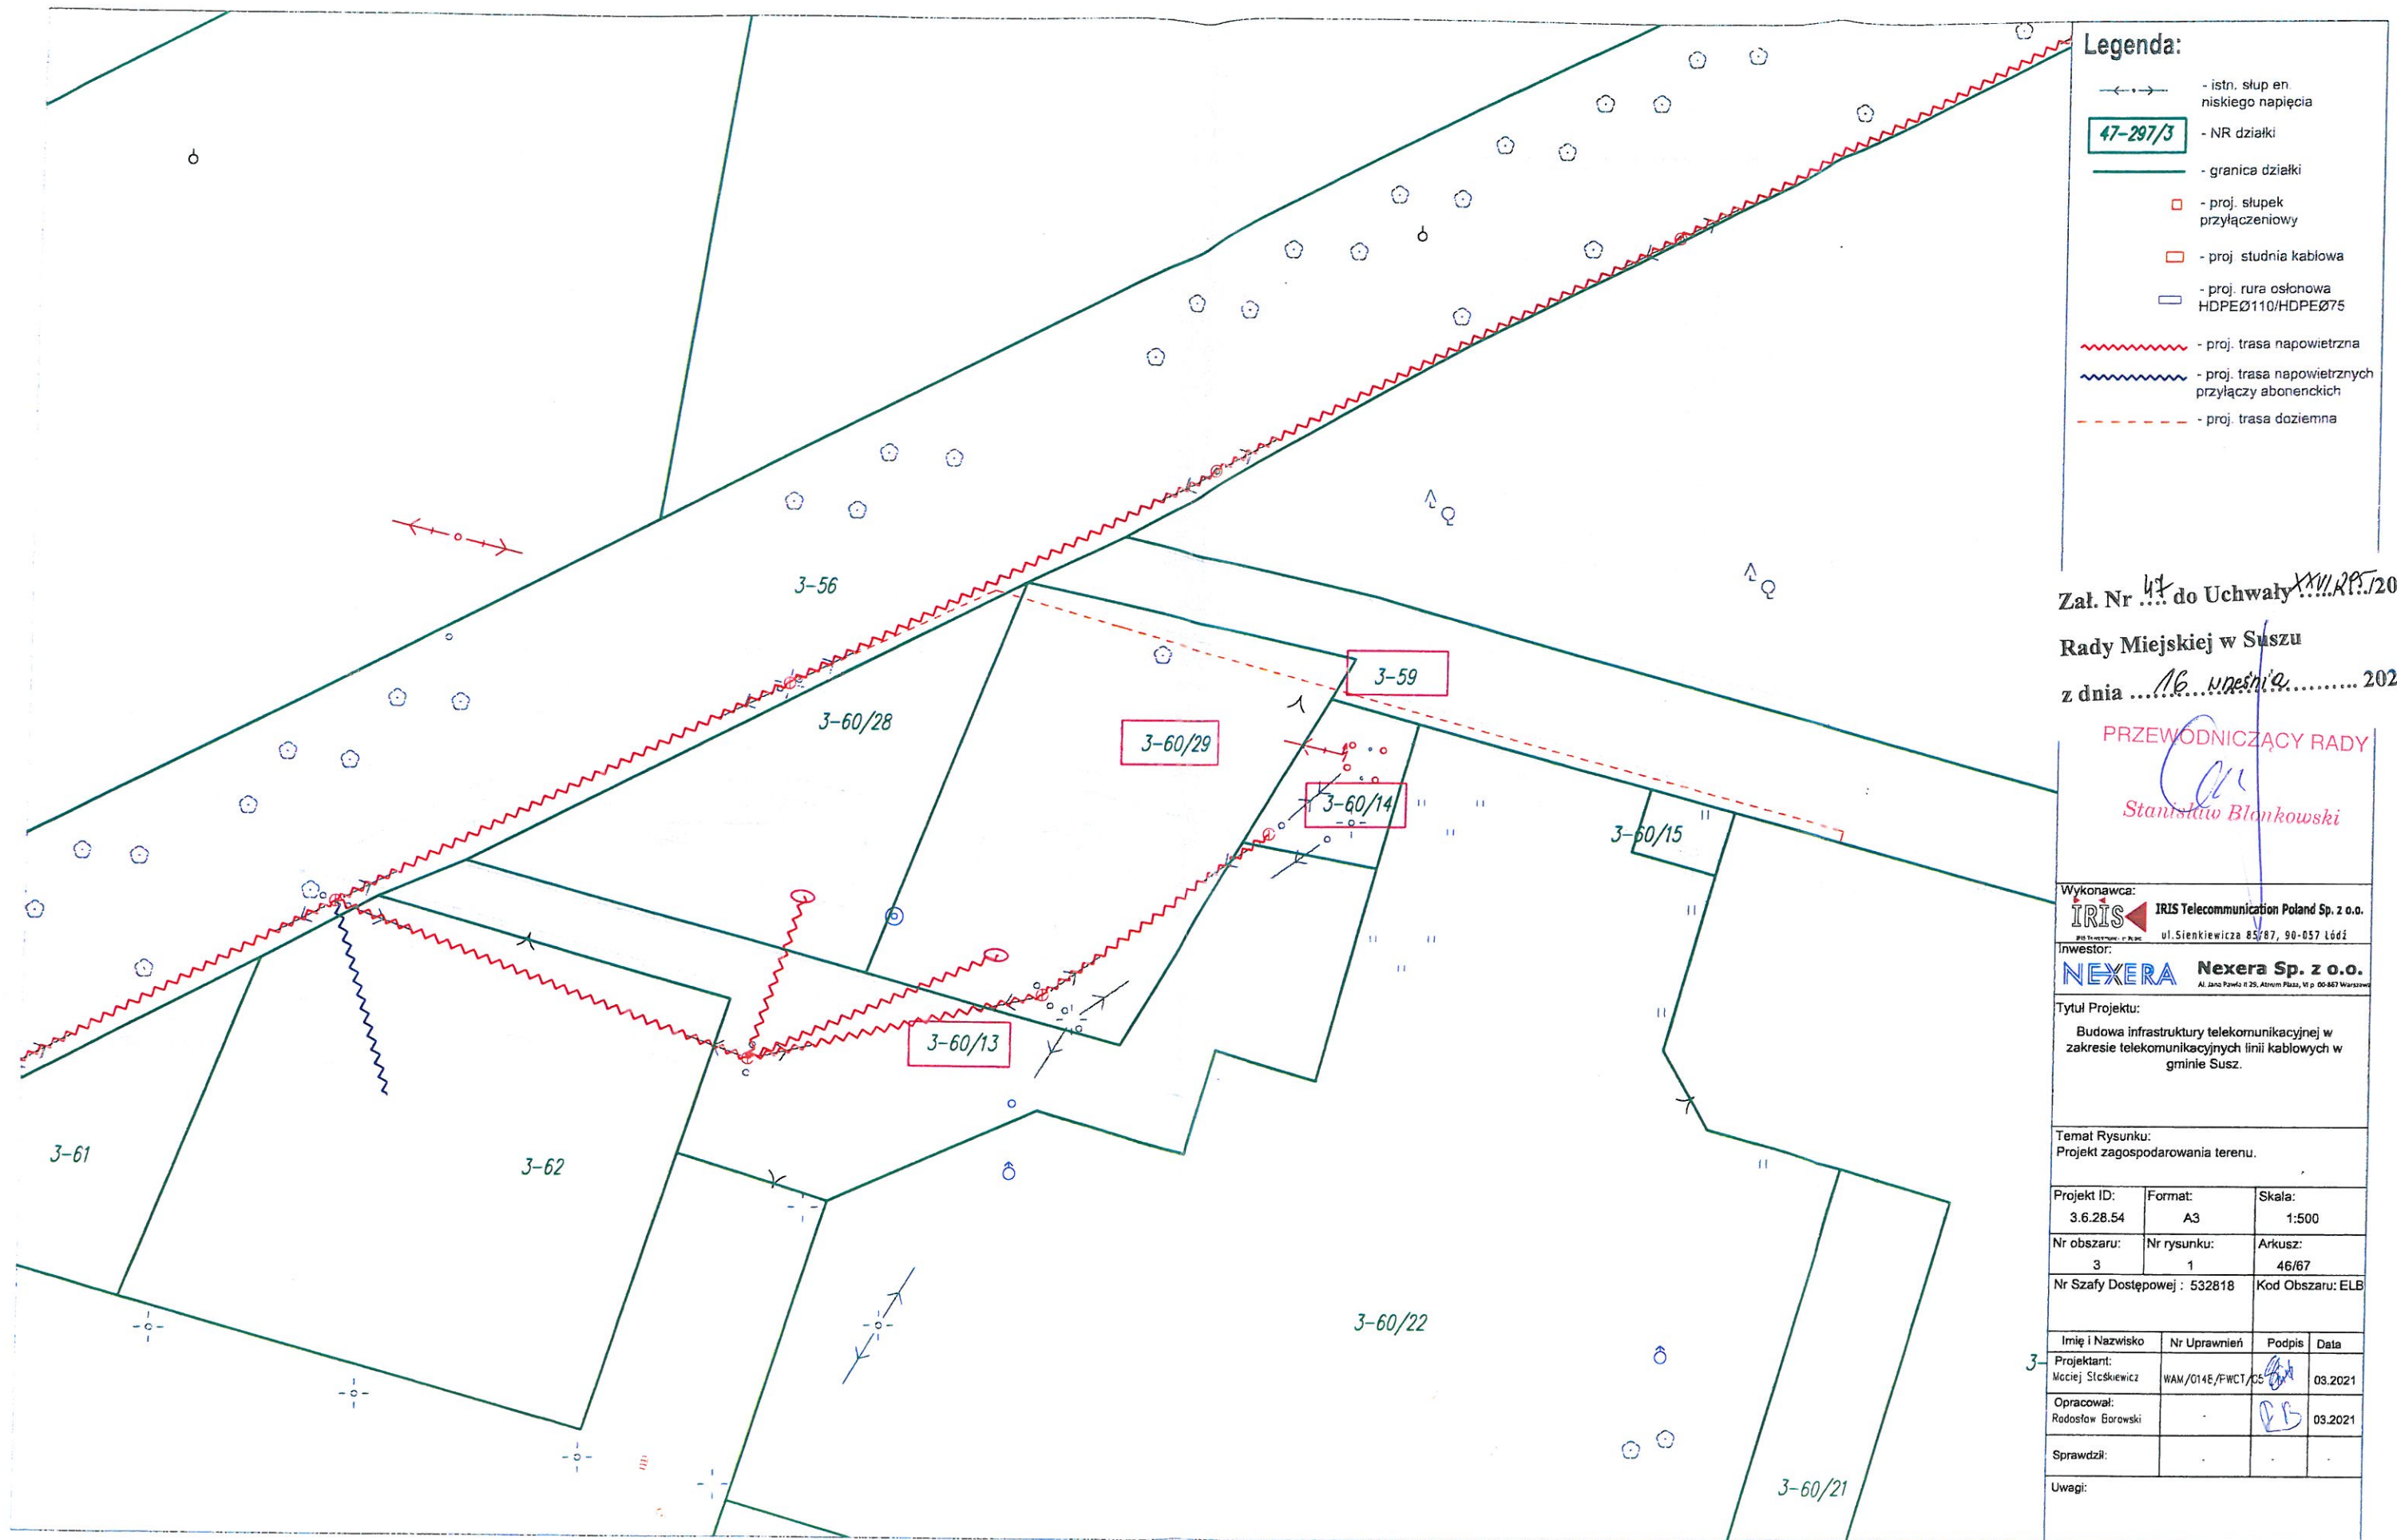

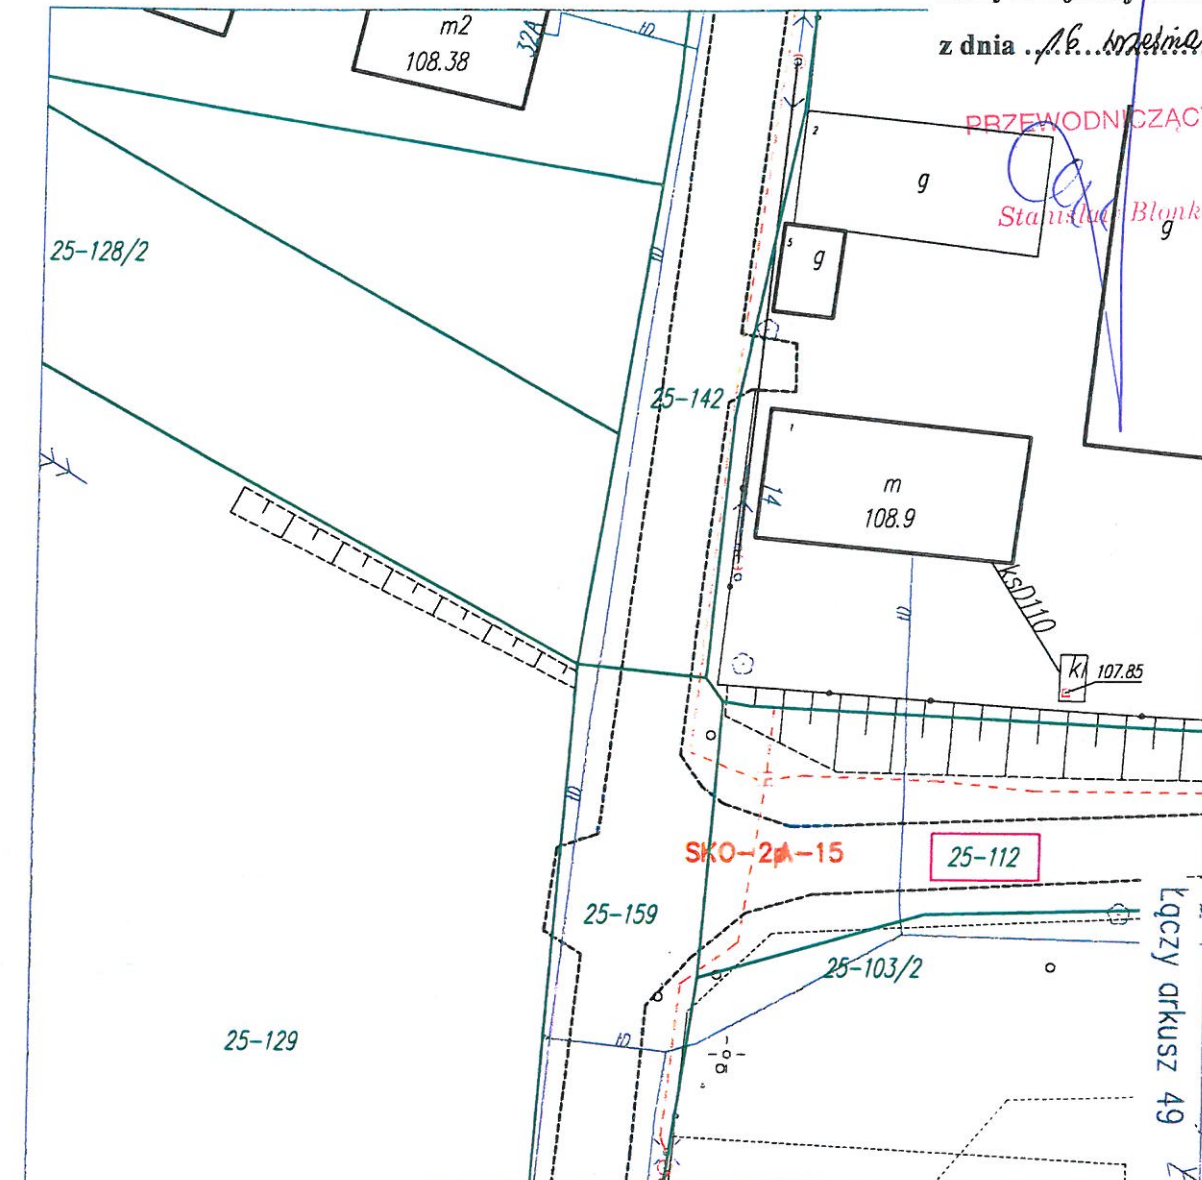

Legenda:

-  - istn. słup en. niskiego napięcia
-  - NR działki
-  - granica działki
-  - proj. słupek przyłączeniowy
-  - proj. studnia kablowa
-  - proj. rura osłonowa HDPEØ110/HDPEØ75
-  - proj. trasa napowietrzna
-  - proj. trasa napowietrznych przyłączy abonenckich
-  - proj. trasa doziemna

Wykonawca:



IRIS Telecommunication Poland Sp. z o.o.

ul. Sienkiewicza 85/87, 90-057 Łódź

Inwestor:



Nexera Sp. z o.o.

Al. Janka Piłsudskiego 23, Azymum Plaza, VI p. 00-967 Warszawa

Tytuł Projektu:

Budowa infrastruktury telekomunikacyjnej w zakresie telekomunikacyjnych linii kablowych w gminie Susz.

Temat Rysunku:

Projekt zagospodarowania terenu.

Projekt ID:

3.6.28.54

Format:

A4

Skala:

1:500

Nr obszaru:

3

Nr rysunku:

1

Arkusz:

48/67

Nr Szafy Dostępowej: 532818

Kod Obszaru: ELB

Imię i Nazwisko

Nr Uprawnień

Podpis

Data

Projektant:

Mociej Stokiewicz

WAM/0148/PWOT/05

03.2021

Opracował:

Radosław Borowski

03.2021

Sprawdził:

Uwagi:

3/3

Łączy arkusz 49

Legenda:

-  - istn. słup en. niskiego napięcia
- 47-297/3 - NR działki
-  - granica działki
-  - proj. słupek przyłączeniowy
-  - proj. studnia kablowa
-  - proj. rura osłonowa HDPEØ110/HDPEØ75
-  - proj. trasa napowietrzna
-  - proj. trasa napowietrznych przyłączy abonenckich
-  - proj. trasa doziemna

Załącznik Nr 51. do Uchwały XXII/295/2021

Rady Miejskiej w Suszu

z dnia ...16. września... 2021r

PRZEWODNICZĄCY RADY

Stanisław Błonski

Wykonawca:
IRIS IRIS Telecommunication Poland Sp. z o.o.
 ul. Sienkiewicza 65/67, 90-057 Łódź

Inwestor:
NEXERA Nexera Sp. z o.o.
 Al. Jana Pawła II 25, Altrum Plaza, VI p. 00-867 Warszawa


Tytuł Projektu:
 Budowa infrastruktury telekomunikacyjnej w zakresie telekomunikacyjnych linii kablowych w gminie Susz.

Temat Rysunku:
 Projekt zagospodarowania terenu.

| | | |
|-----------------------------|------------------|------------------|
| Projekt ID:
3.6.28.54 | Format:
A3 | Skala:
1:500 |
| Nr obszaru:
3 | Nr rysunku:
1 | Arkusz:
50/67 |
| Nr Szafy Dostępowej: 532818 | | Kod Obszaru: ELB |

| Imię i Nazwisko | Nr Uprawnień | Podpis | Data |
|-----------------------------------|------------------|---|---------|
| Projektant:
Mociej Stęśkiewicz | WAM/C14E/PWOT/05 |  | 03.2021 |
| Opracował:
Radosław Borowski | - |  | 03.2021 |
| Sprawdził: | - | - | - |

Uwagi:

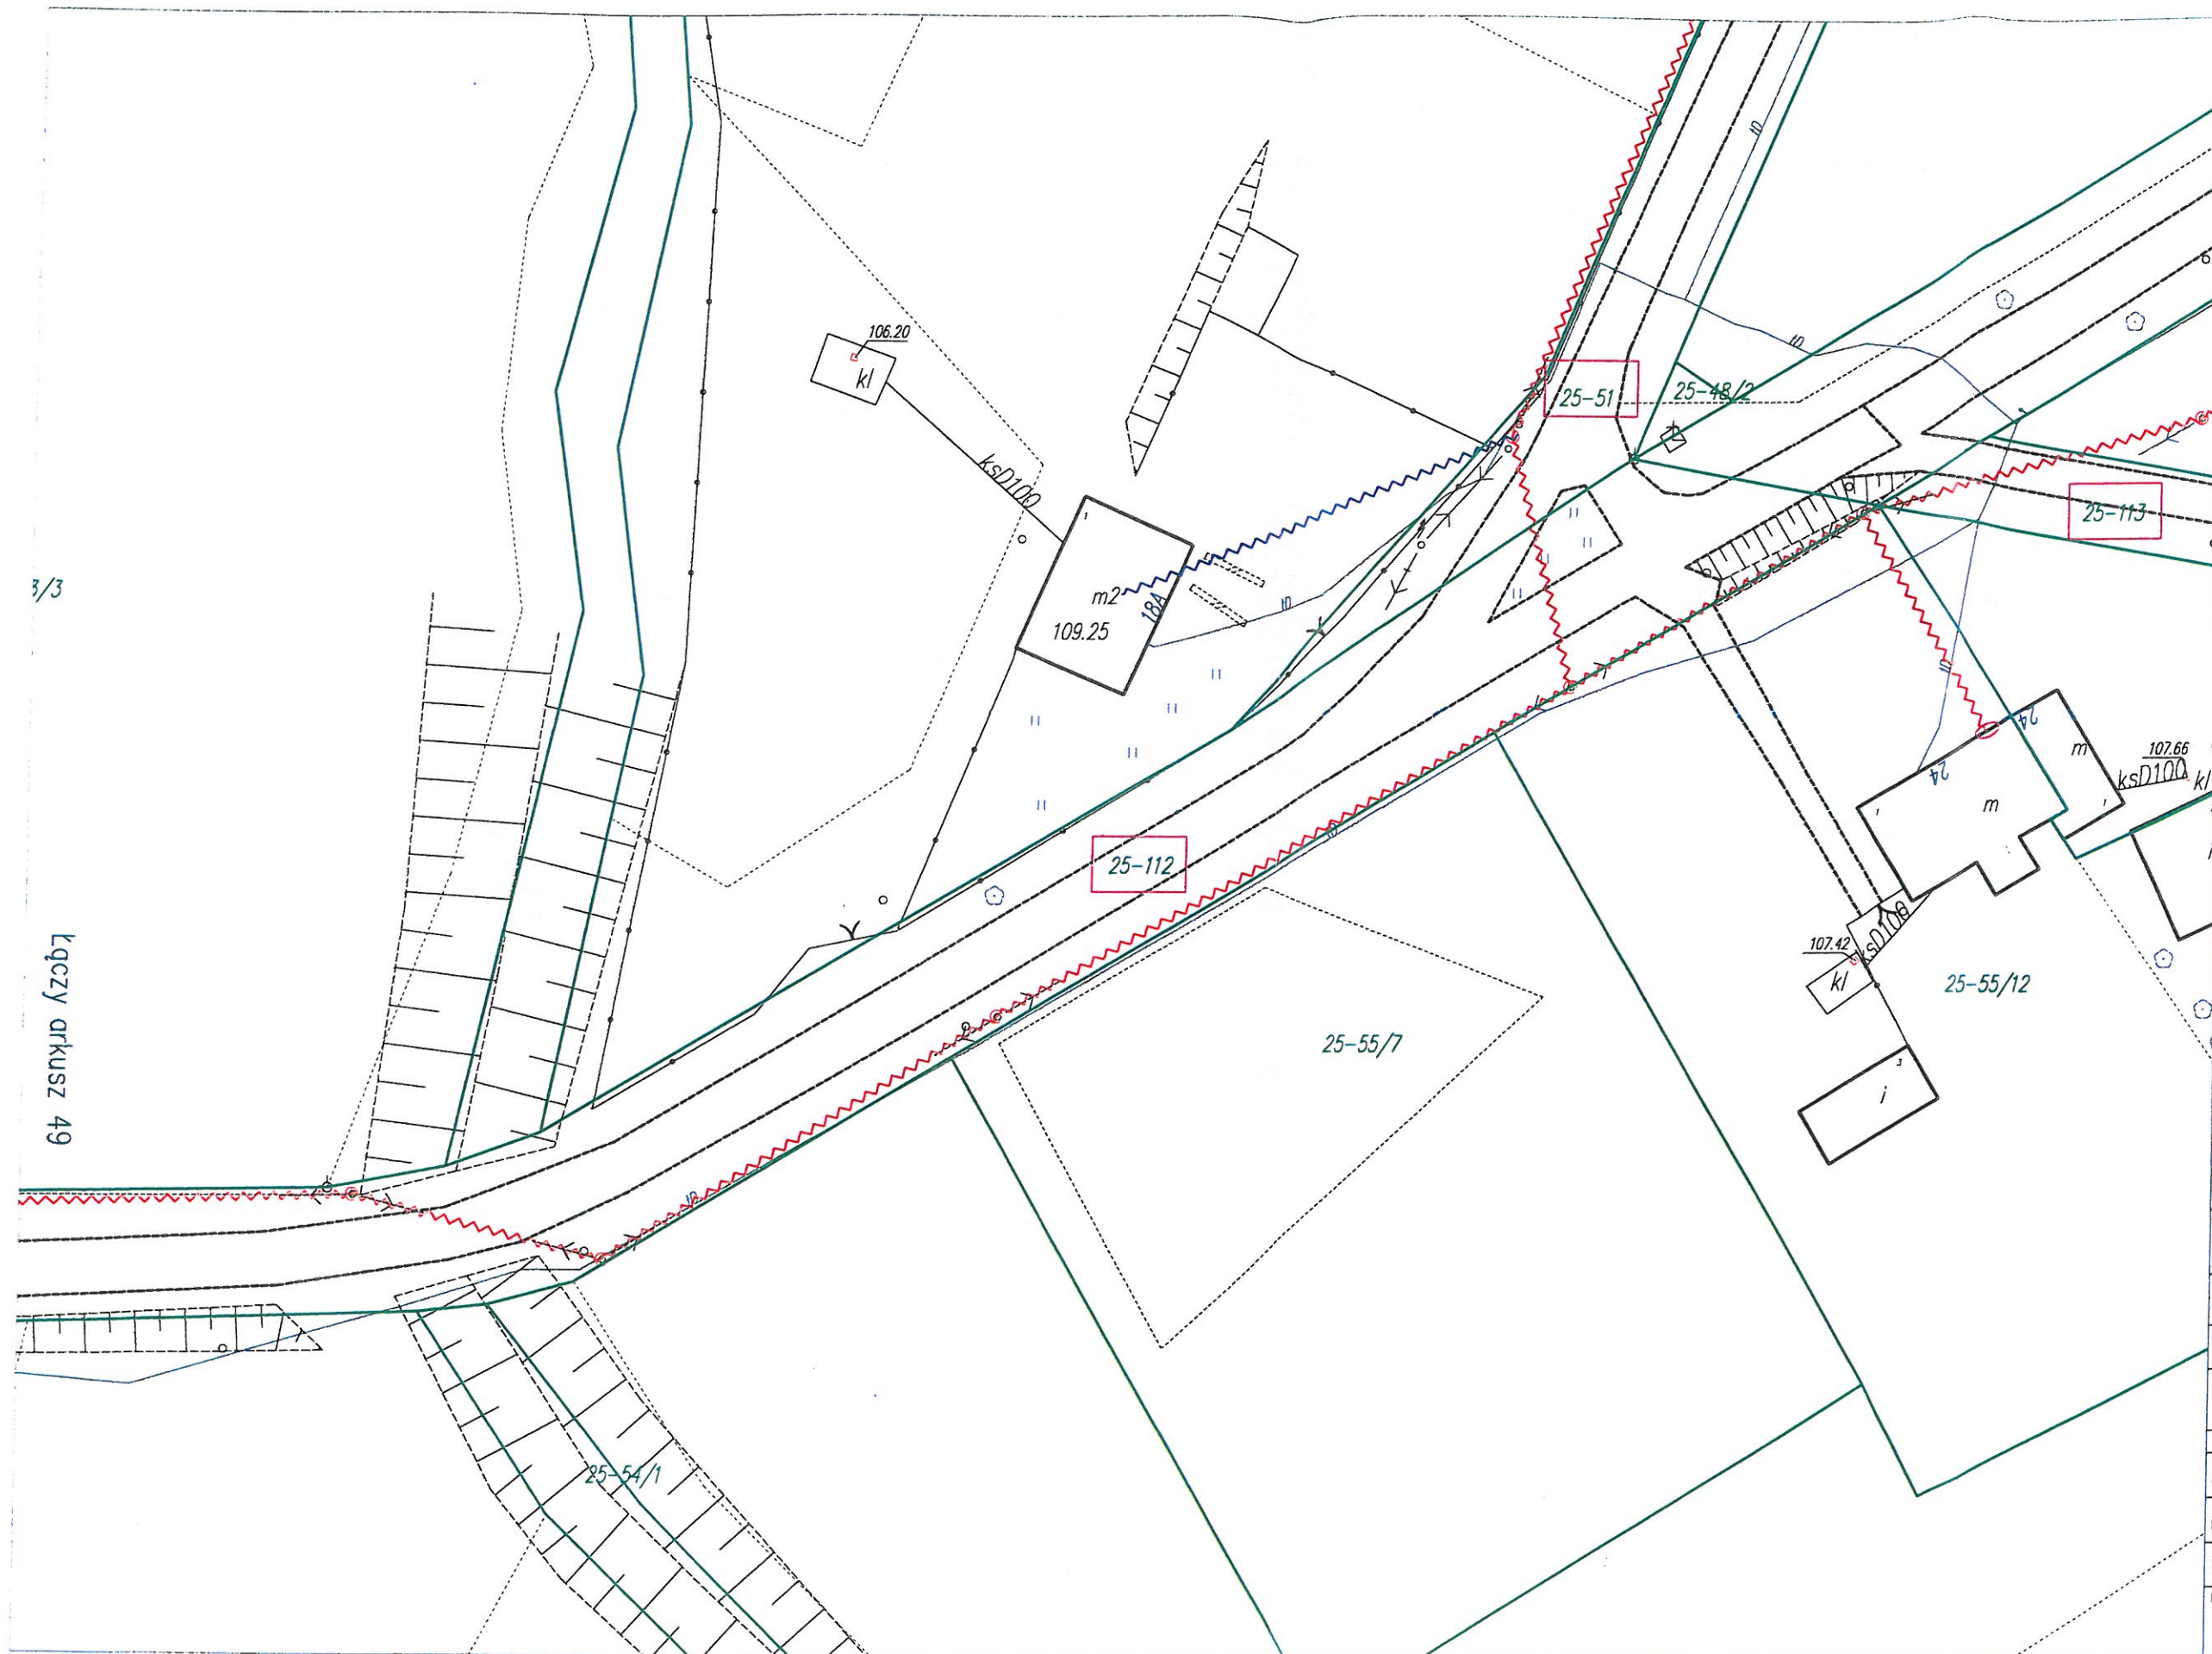


Załącznik Nr 52 do Uchwały XXVI/2021

Rady Miejskiej w Suszu

z dnia 16 września 2021r.

PRZEWODNICZĄCY RADY

Stanisław Blonkowski

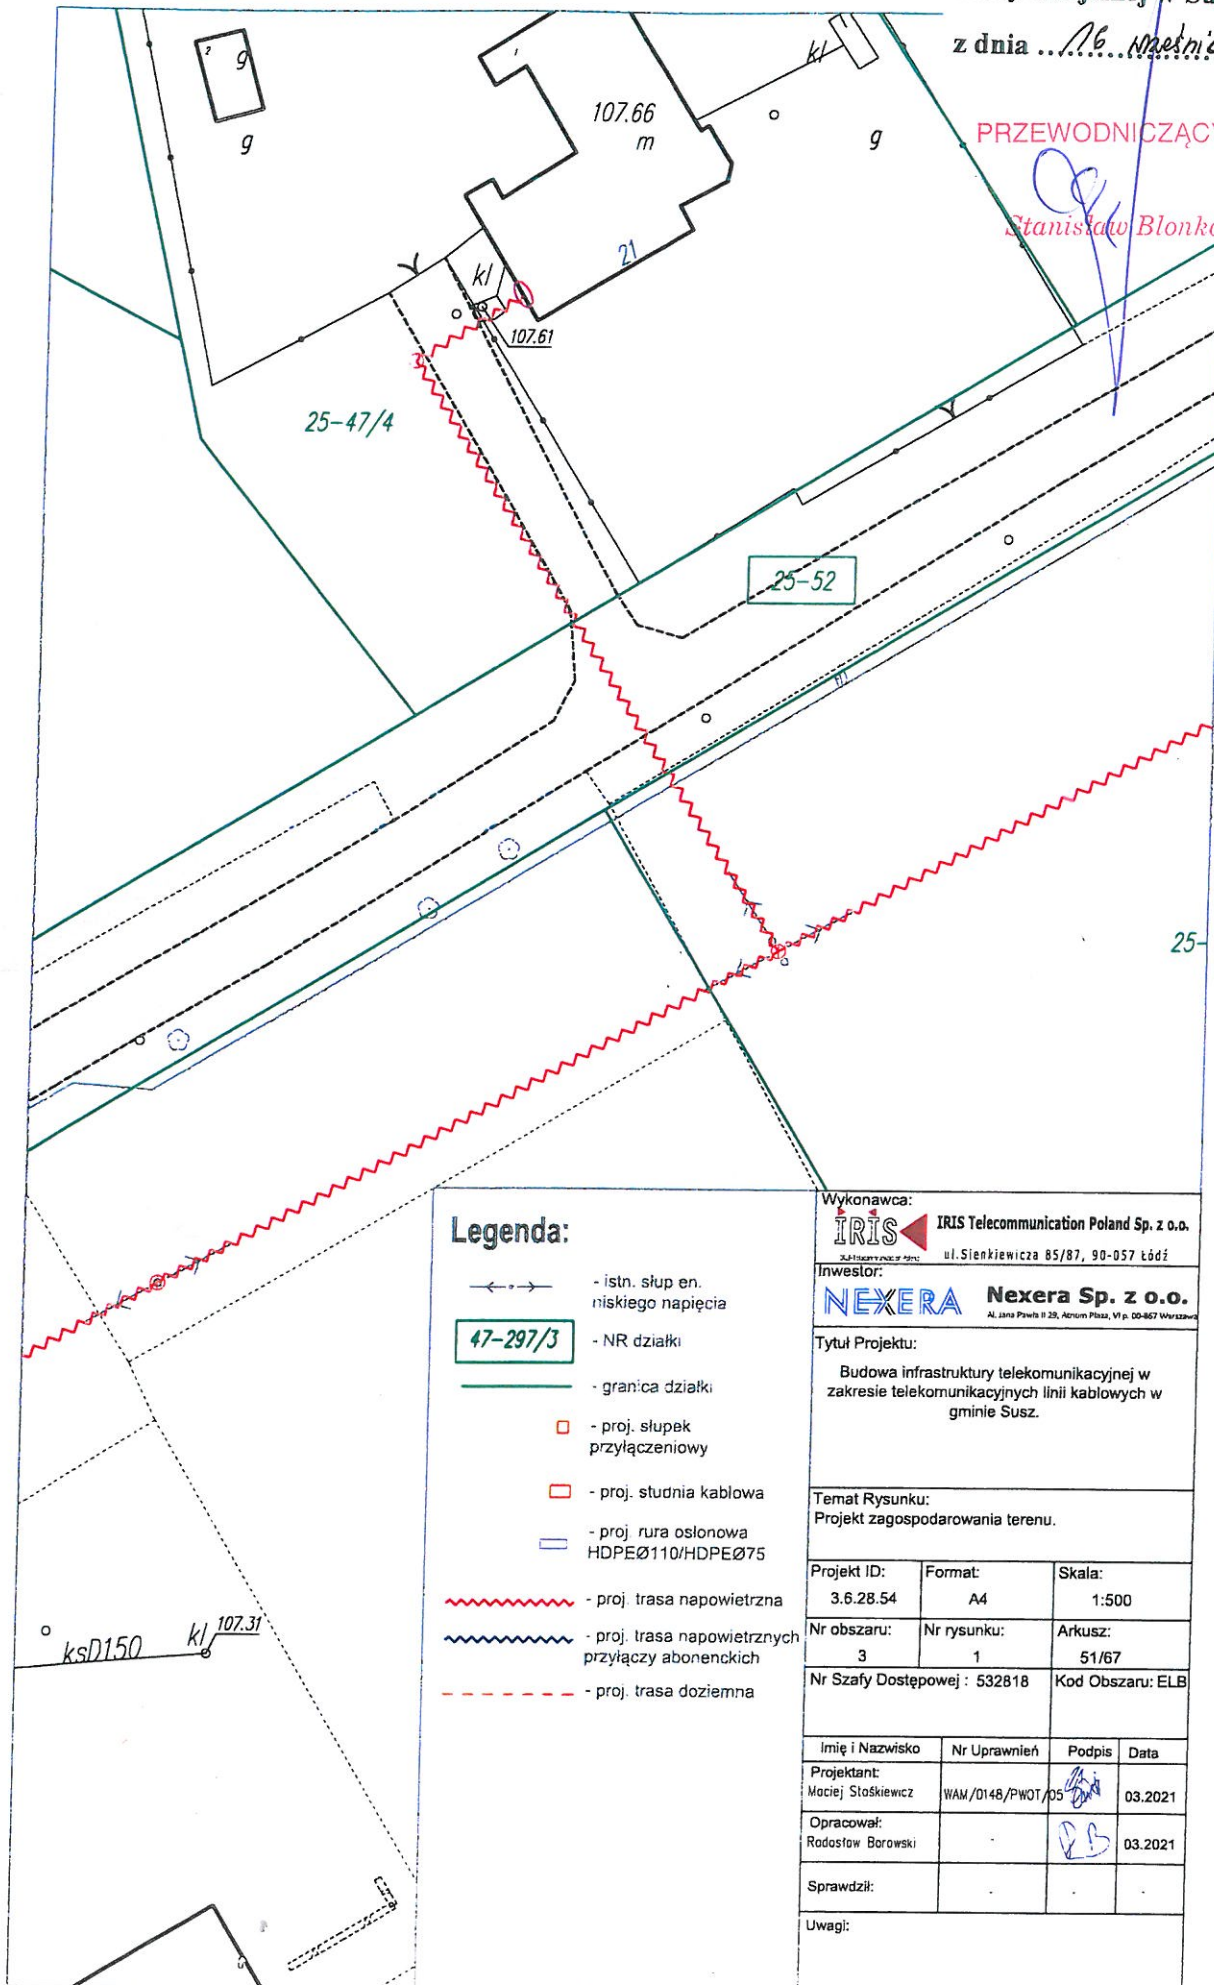

Wykonawca:
IRIS IRIS Telecommunication Poland Sp. z o.o.
ul. Sienkiewicza 85/87, 90-057 Łódź

Inwestor:
NEXERA Nexera Sp. z o.o.
Al. Jana Pawła II 28, Alchemia Plaza, VI p. 00-467 Warszawa

Tytuł Projektu:
Budowa infrastruktury telekomunikacyjnej w zakresie telekomunikacyjnych linii kablowych w gminie Susz.

Temat Rysunku:
Projekt zagospodarowania terenu.

| | | |
|------------------------------|------------------|------------------|
| Projekt ID:
3.6.28.54 | Format:
A4 | Skala:
1:500 |
| Nr obszaru:
3 | Nr rysunku:
1 | Arkusz:
51/67 |
| Nr Szafy Dostępowej : 532818 | | Kod Obszaru: ELB |

| Imię i Nazwisko | Nr Uprawnień | Podpis | Data |
|----------------------------------|------------------|--------|---------|
| Projektant:
Maciej Stokiewicz | WAM/0148/PWOT/05 | | 03.2021 |
| Opracował:
Rodostow Borowski | | | 03.2021 |
| Sprawdził: | | | |

Uwagi:



Legenda:

-  - istn. słup en.
niskiego napięcia
-  - NR działki
-  - granica działki
-  - proj. słupek
przyłączeniowy
-  - proj. studnia kablowa
-  - proj. rura osłonowa
HDPEØ110/HDPEØ75
-  - proj. trasa napowietrzna
-  - proj. trasa napowietrznych
przyłączy abonenckich
-  - proj. trasa doziemna

Wykonawca:

IRIS

IRIS Telecommunication Poland Sp. z o.o.

ul. Sienkiewicza 85/87, 90-057 Łódź

Investor.

NEXERA **Nexera Sp. z o.o.**
Al. Jana Pawła II 25, Acorn Plaza, VI pi. 00-857 Warszawa

Tytuł Projektu:

Budowa infrastruktury telekomunikacyjnej w zakresie telekomunikacyjnych linii kablowych w gminie Susz.

Temat Rysunku:

Projekt zagospodarowania terenu.

| | | | | | |
|-----------------------------------|--|------------------|--|---|---------|
| Projekt ID:
3.6.28.54 | | Format:
A4 | | Skala:
1:500 | |
| Nr obszaru:
3 | | Nr rysunku:
1 | | Arkusz:
52/67 | |
| Nr Szafl Dostępowej : 532818 | | | | Kod Obszaru: ELB | |
| Imię i Nazwisko | | Nr Uprawnień | | Podpis | Data |
| Projektant:
Mociej Stółkiewicz | | WAM/O/48/PWOT/05 | |  | 03.2021 |
| Opracował:
Radosław Barowski | | - | |  | 03.2021 |
| Sprawdził: | | - | | - | - |


Załącznik Nr 54 do Uchwały XXV/295/2021

Rady Miejskiej w Suszu

z dnia 16 września 2021r

PRZEWODNICZĄCY RADY

Stanisław Blonkowski

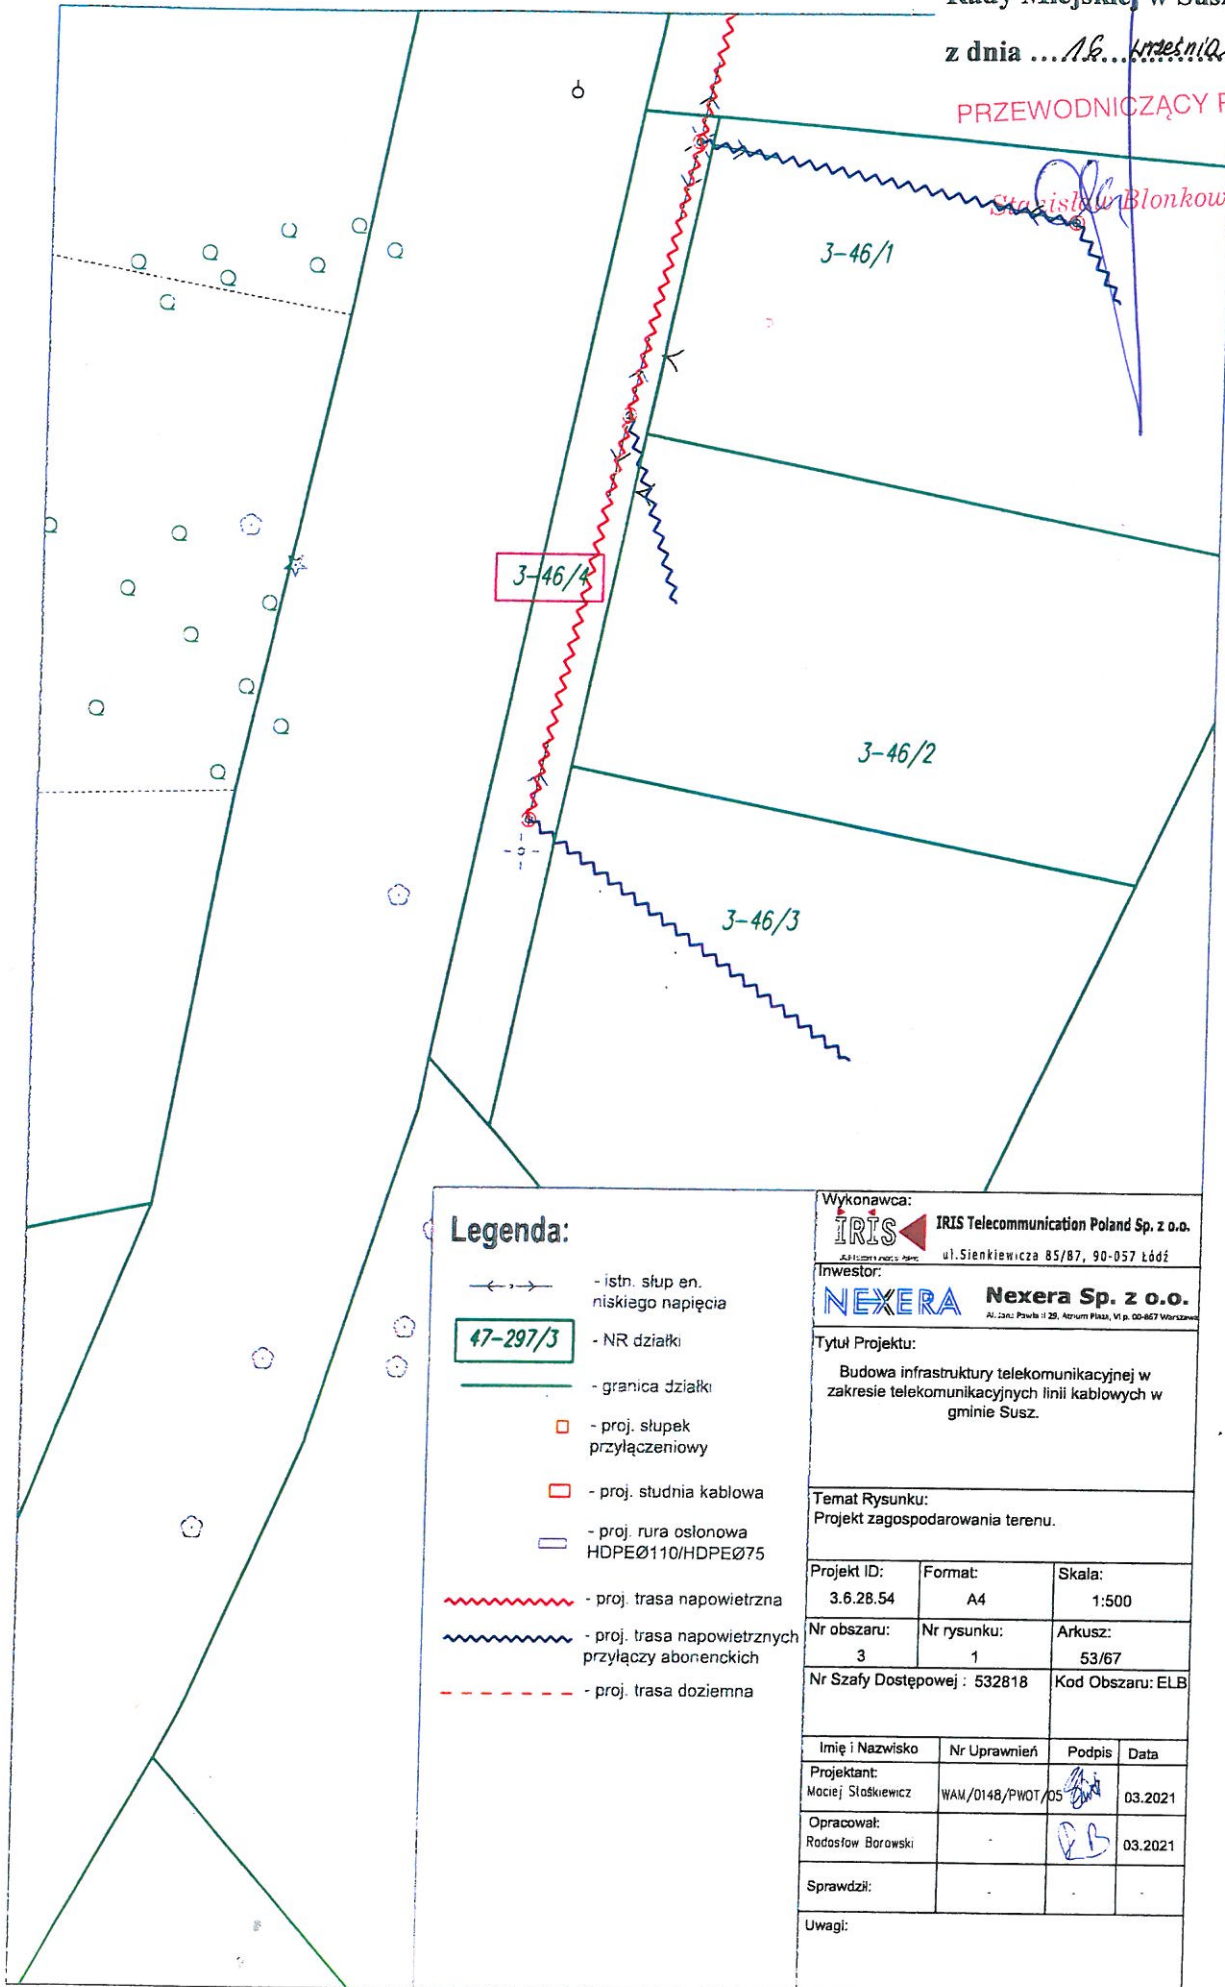



- Legenda:**
- istn. słup en. niskiego napięcia
 - NR działki
 - granica działki
 - proj. słupek przyłączeniowy
 - proj. studnia kablowa
 - proj. rura osłonowa HDPEØ110/HDPEØ75
 - proj. trasa napowietrzna
 - proj. trasa napowietrznych przyłączy abonenckich
 - proj. trasa dziemna

Załącznik Nr 55 do Uchwały XVI/295/2021
Rady Miejskiej w Suszu
z dnia 16. września 2021r.

PRZEWODNICZĄCY RADY
Stanisław Blonkowski

| | | |
|---|------------------|--------------------|
| Wykonawca:
IRIS IRIS Telecommunication Poland Sp. z o.o.
ul. Sienkiewicza 85/87, 90-057 Łódź | | |
| Inwestor:
NEXERA Nexera Sp. z o.o.
Al. Józefa Pawła 11, 00-867 Warszawa | | |
| Tytuł Projektu:
Budowa infrastruktury telekomunikacyjnej w zakresie telekomunikacyjnych linii kablowych w gminie Susz. | | |
| Temat Rysunku:
Projekt zagospodarowania terenu. | | |
| Projekt ID:
3.6.28.54 | Format:
A3 | Skala:
1:500 |
| Nr obszaru:
3 | Nr rysunku:
1 | Arkusz:
54/67 |
| Nr Szafy Dostępowej: 532818 | | Kod Obszaru: ELB |
| Imię i Nazwisko | Nr Uprawnień | Podpis |
| Projektant:
Mociej Siciński | WAM/C14B/PWOT/CS | <i>[Signature]</i> |
| Opracował:
Rodostaw Borowski | | <i>[Signature]</i> |
| Sprawił: | | |
| Uwagi: | | |

Rady Miejskiej w Suszu

z dnia 16. września 2021r.

PRZEWODNICZĄCY RADY

Stanisław Blonkowski

3-5

SKG-2A-15

Legenda:

-  - istn. słup niskiego napięcia
 - NR działki
 - granica działki
 - proj. słupek przyłączeniowy
 - proj. studnia kablowa
 - proj. rura osłonowa HDPEØ110/HDPEØ75
 - proj. trasa napowietrzna
 - proj. trasa napowietrznych przyłączy abonenckich
 - proj. trasa doziemna

Wykonawca:



IRIS Telecommunication Poland Sp. z o.o.

ul. Sienkiewicza 85/87, 90-057 Łódź

Inwestor:



Nexera Sp. z o.o.

Al. Jana Pawła II 25, 01-657 Warszawa


Tytuł Projektu:

Budowa infrastruktury telekomunikacyjnej w zakresie telekomunikacyjnych linii kablowych w gminie Susz.


Temat Rysunku:

Projekt zagospodarowania terenu.

| | | | |
|-----------------------------------|------------------|---|---------|
| Projekt ID:
3.6.28.54 | Format:
A4 | Skala:
1:500 | |
| Nr obszaru:
3 | Nr rysunku:
1 | Arkusz:
55/67 | |
| Nr Szafy Dostępowej : 532818 | | Kod Obszaru: ELB | |
| | | | |
| Imię i Nazwisko | Nr Uprawnień | Podpis | Data |
| Projektant:
Mociej Stoskiewicz | WAM/0148/PWOT/05 |  | 03.2021 |
| Opracował:
Radosław Borowski | - |  | 03.2021 |
| Sprawdził: | - | - | - |
| Uwagi: | | | |

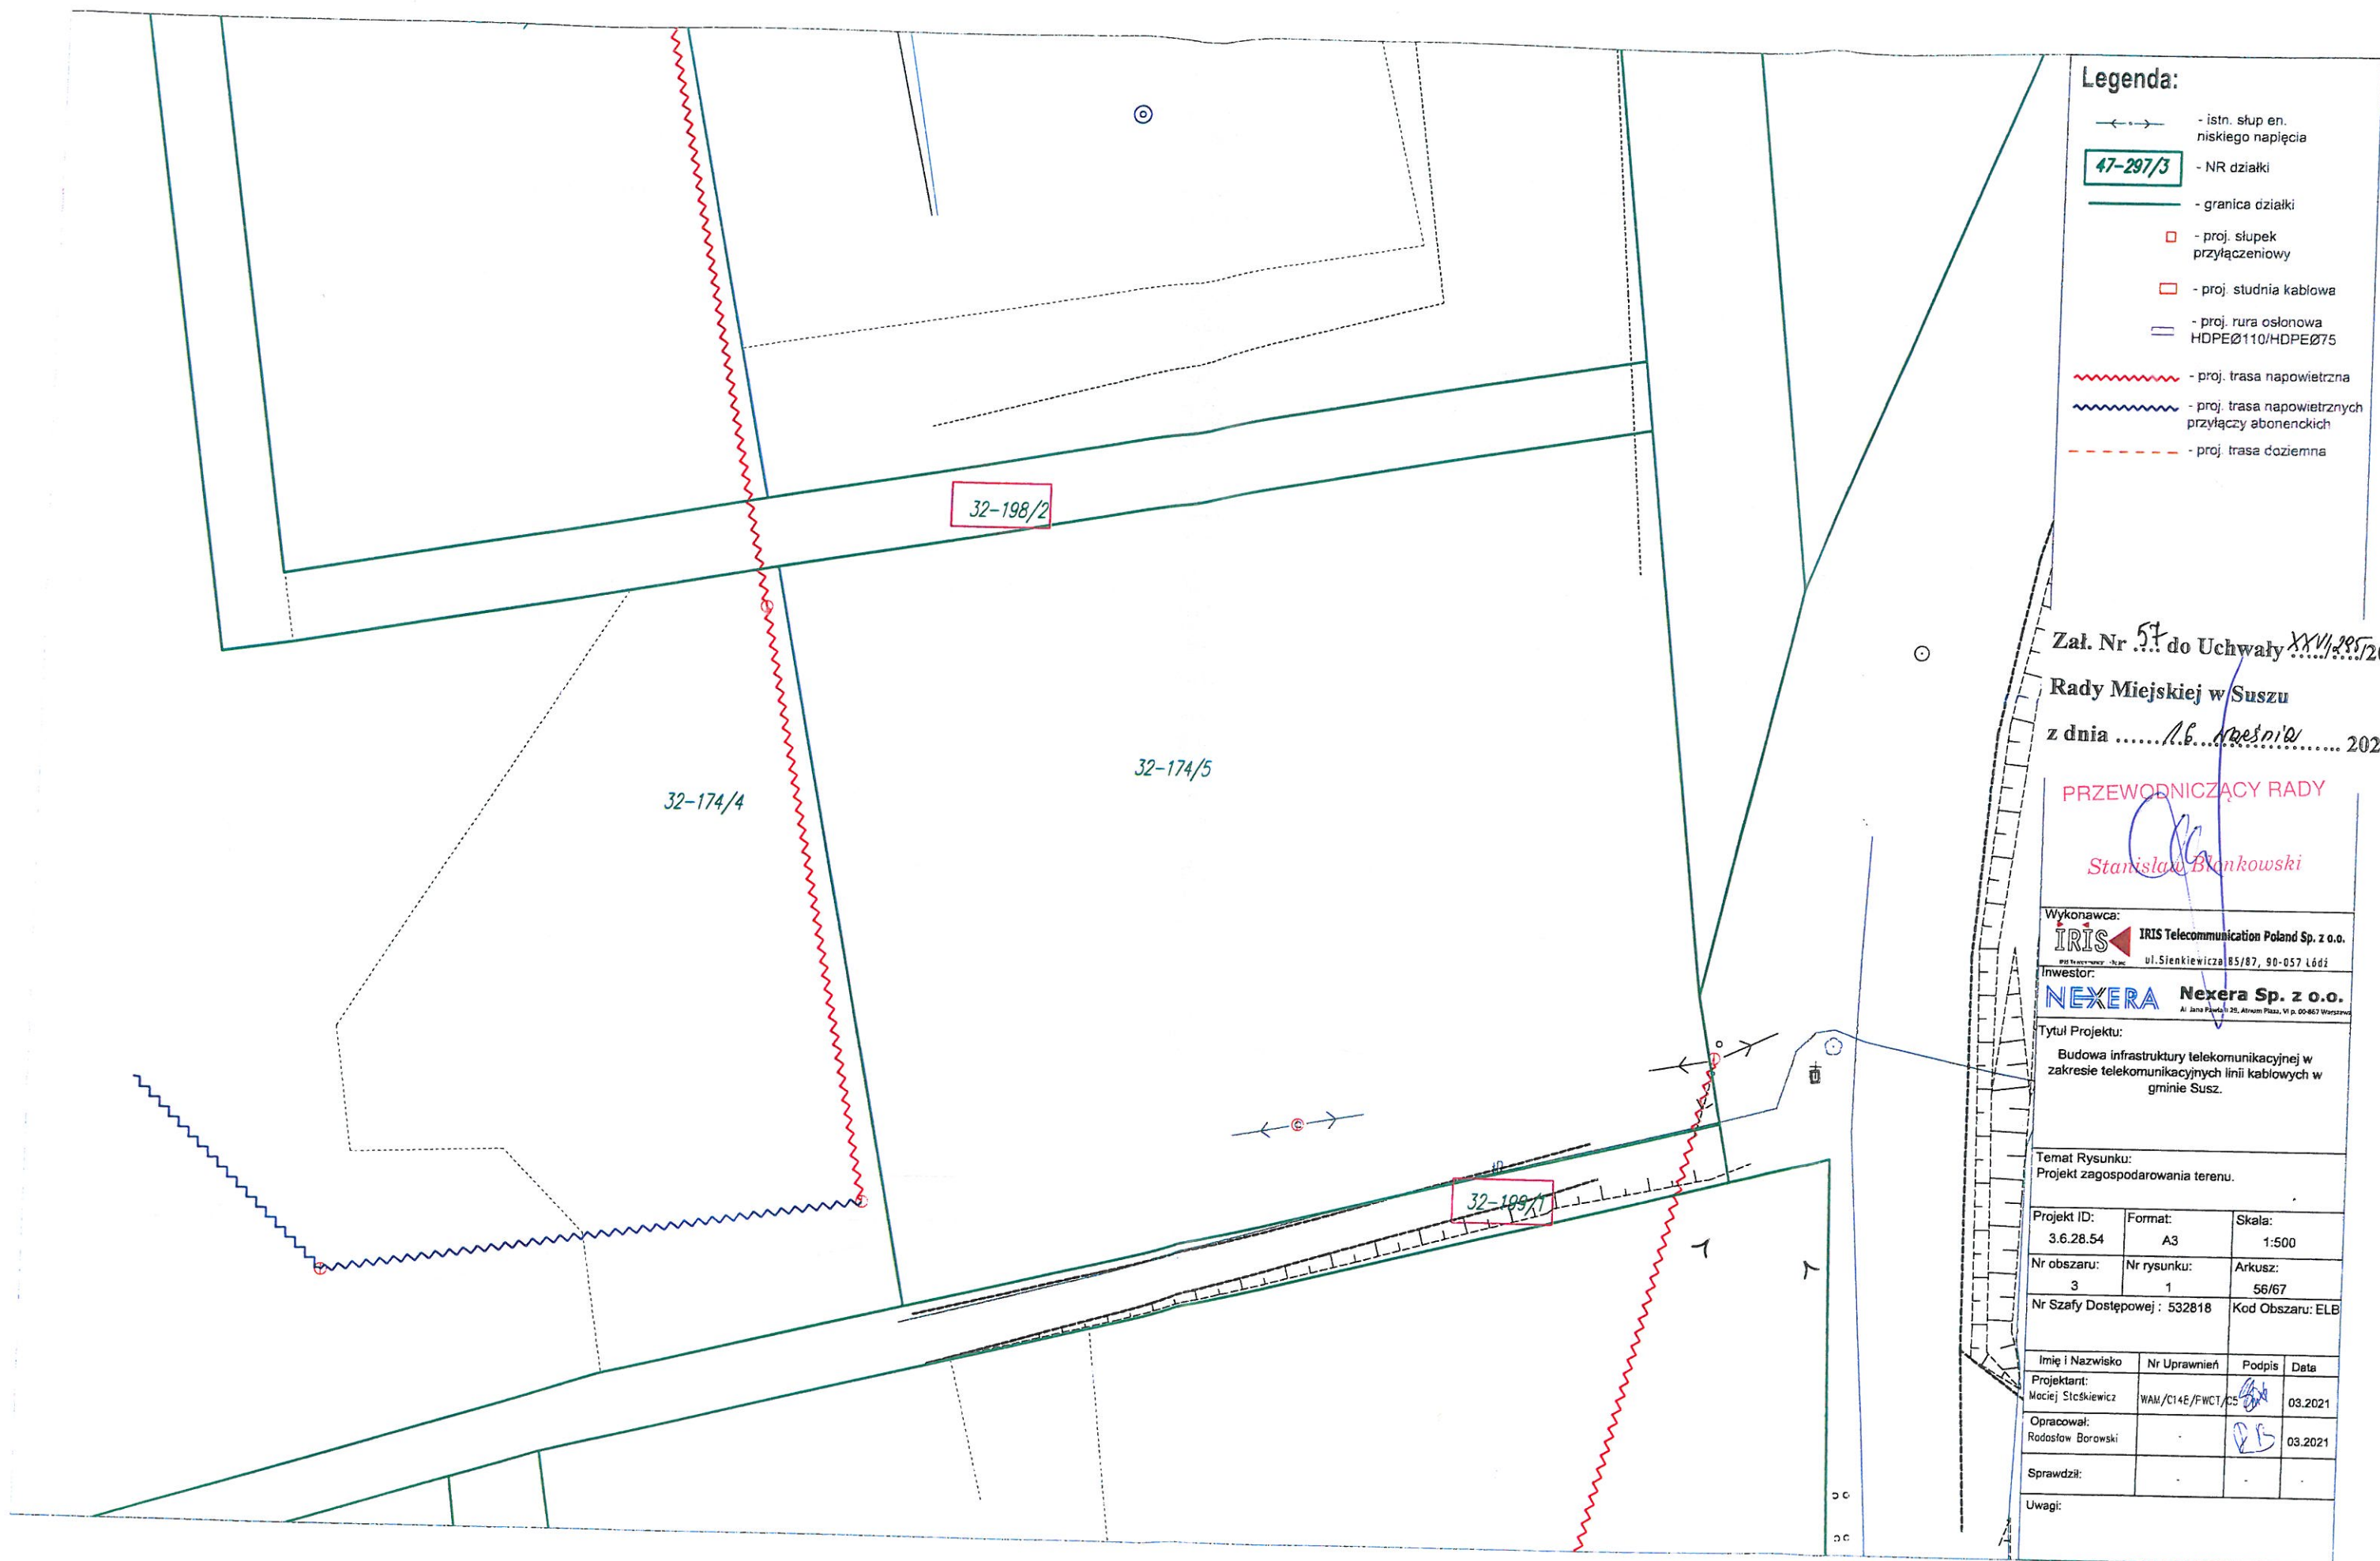



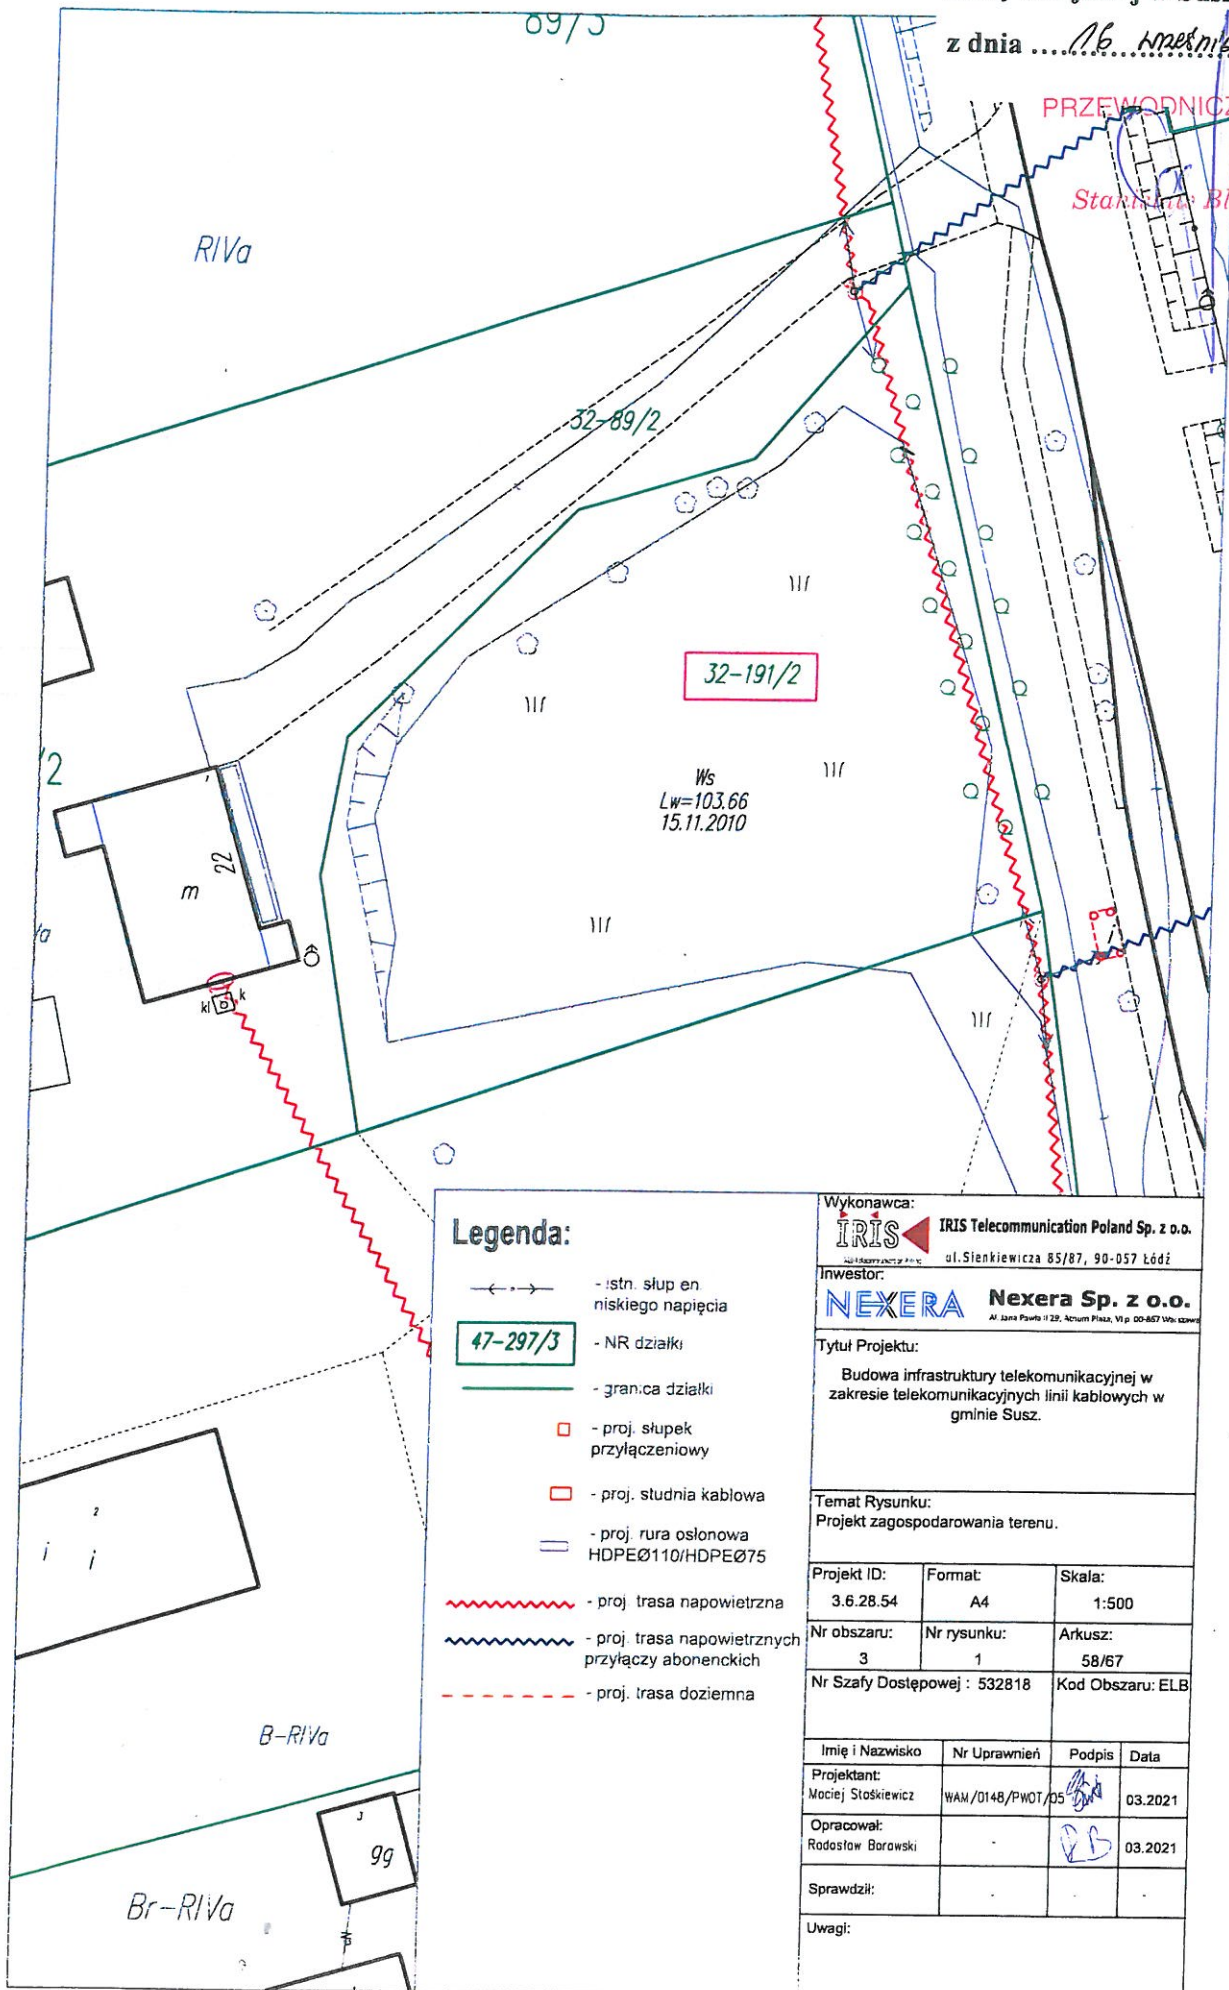

Legenda:

- ← → - istn. słup en niskiego napięcia
- 47-297/3 - NR działki
- - granica działki
- - proj. słupek przyłączeniowy
- ▭ - proj. studnia kablowa
- - proj. rura osłonowa HDPEØ110/HDPEØ75
- ~~~~~ - proj. trasa napowietrzna
- ~~~~~ - proj. trasa napowietrznych przyłączy abonenckich
- - - - - proj. trasa doziemna

Wykonawca:

IRIS

IRIS Telecommunication Poland Sp. z o.o.
ul. Sienkiewicza 85/87, 90-057 Łódź

Inwestor:

NEXERA

Nexera Sp. z o.o.
Al. Jana Pawła II 23, Achtum Plaza, Włp. 00-657 Warszawa

Tytuł Projektu:

Budowa infrastruktury telekomunikacyjnej w zakresie telekomunikacyjnych linii kablowych w gminie Susz.

Temat Rysunku:

Projekt zagospodarowania terenu.

| | | |
|------------------------------|------------------|------------------|
| Projekt ID:
3.6.28.54 | Format:
A4 | Skala:
1:500 |
| Nr obszaru:
3 | Nr rysunku:
1 | Arkusz:
58/67 |
| Nr Szafy Dostępowej : 532818 | | Kod Obszaru: ELB |

| Imię i Nazwisko | Nr Uprawnień | Podpis | Data |
|---------------------------------|------------------|--------|---------|
| Projektant:
Mocij Stosiewicz | WAM/0148/PWOT/05 | | 03.2021 |
| Opracował:
Rodosław Barowski | | | 03.2021 |
| Sprawdził: | | | |

Uwagi:

z dnia 16 kwietnia 2021r.

Stanisław Blonkowski



Uwagi:

