


PLAN ZAGOSPODAROWANIA TERENU
Budowa ciągów komunikacyjnych na osiedlu
Prabuckim w m. Suż
- ulica Staffa

SKALA 1:500
RYS. 4

LEGENDA

- PROJ. JEZDNIA O NAWIERZCHNI Z KOSTKI BETON, gr 8 cm
- PROJ. CHODNIK O NAWIERZCHNI Z KOSTKI BETON, gr 6 cm
- PROJ. ZIAZDY O NAWIERZCHNI Z KOSTKI BETON, gr 8 cm
- PROJ. KRAWĘŻNIK BETONOWY NAJAZDOWY 15x25x100 cm (+4 cm)
- PROJ. OBRZEŻE BETONOWE 30x8x100 cm
- PROJ. WPUSTY
- PROJ. STUDNIE REWIZYJNE
- PROJ. KOLEKTOR KANAŁ. DESZCZ.
- PROJ. RURY OSŁONOWE
- PROJ. PROGI ZWALNIAJĄCE
- GRANICE

UKŁAD ARKUSZY

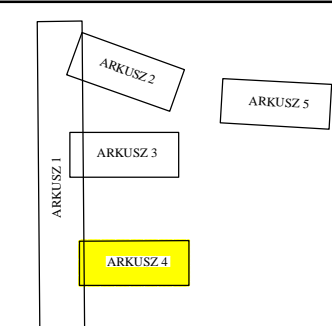


Mapa cyfrowa zgodna z mapą
do celów projektowych przyjętą do zasobów
powiatowego ośrodka dokumentacji
geodezyjno - kartograficznej
w ławie pod nr 21-46/07; 7064-982.07
w dniu 25.05.2007r.

Za zgodność z oryginałem:

1. Na sieciach podziemnych: gaz, telefon, energia należy założyć rury osłonowe.
2. Typ i lokalizację rury osłonowej należy uzgodnić z właścicielem sieci.
3. Do działki należy jeden wjazd bramowy.
4. Lokalizację wjazdu uzgodnić z właścicielem działki.



ZAKŁAD USŁUG "DAN" spółka z o. o.
14-200 Łława, ul. Sikorskiego 38
tel./fax. (089) 644 81 77, kom 0 607 330 718

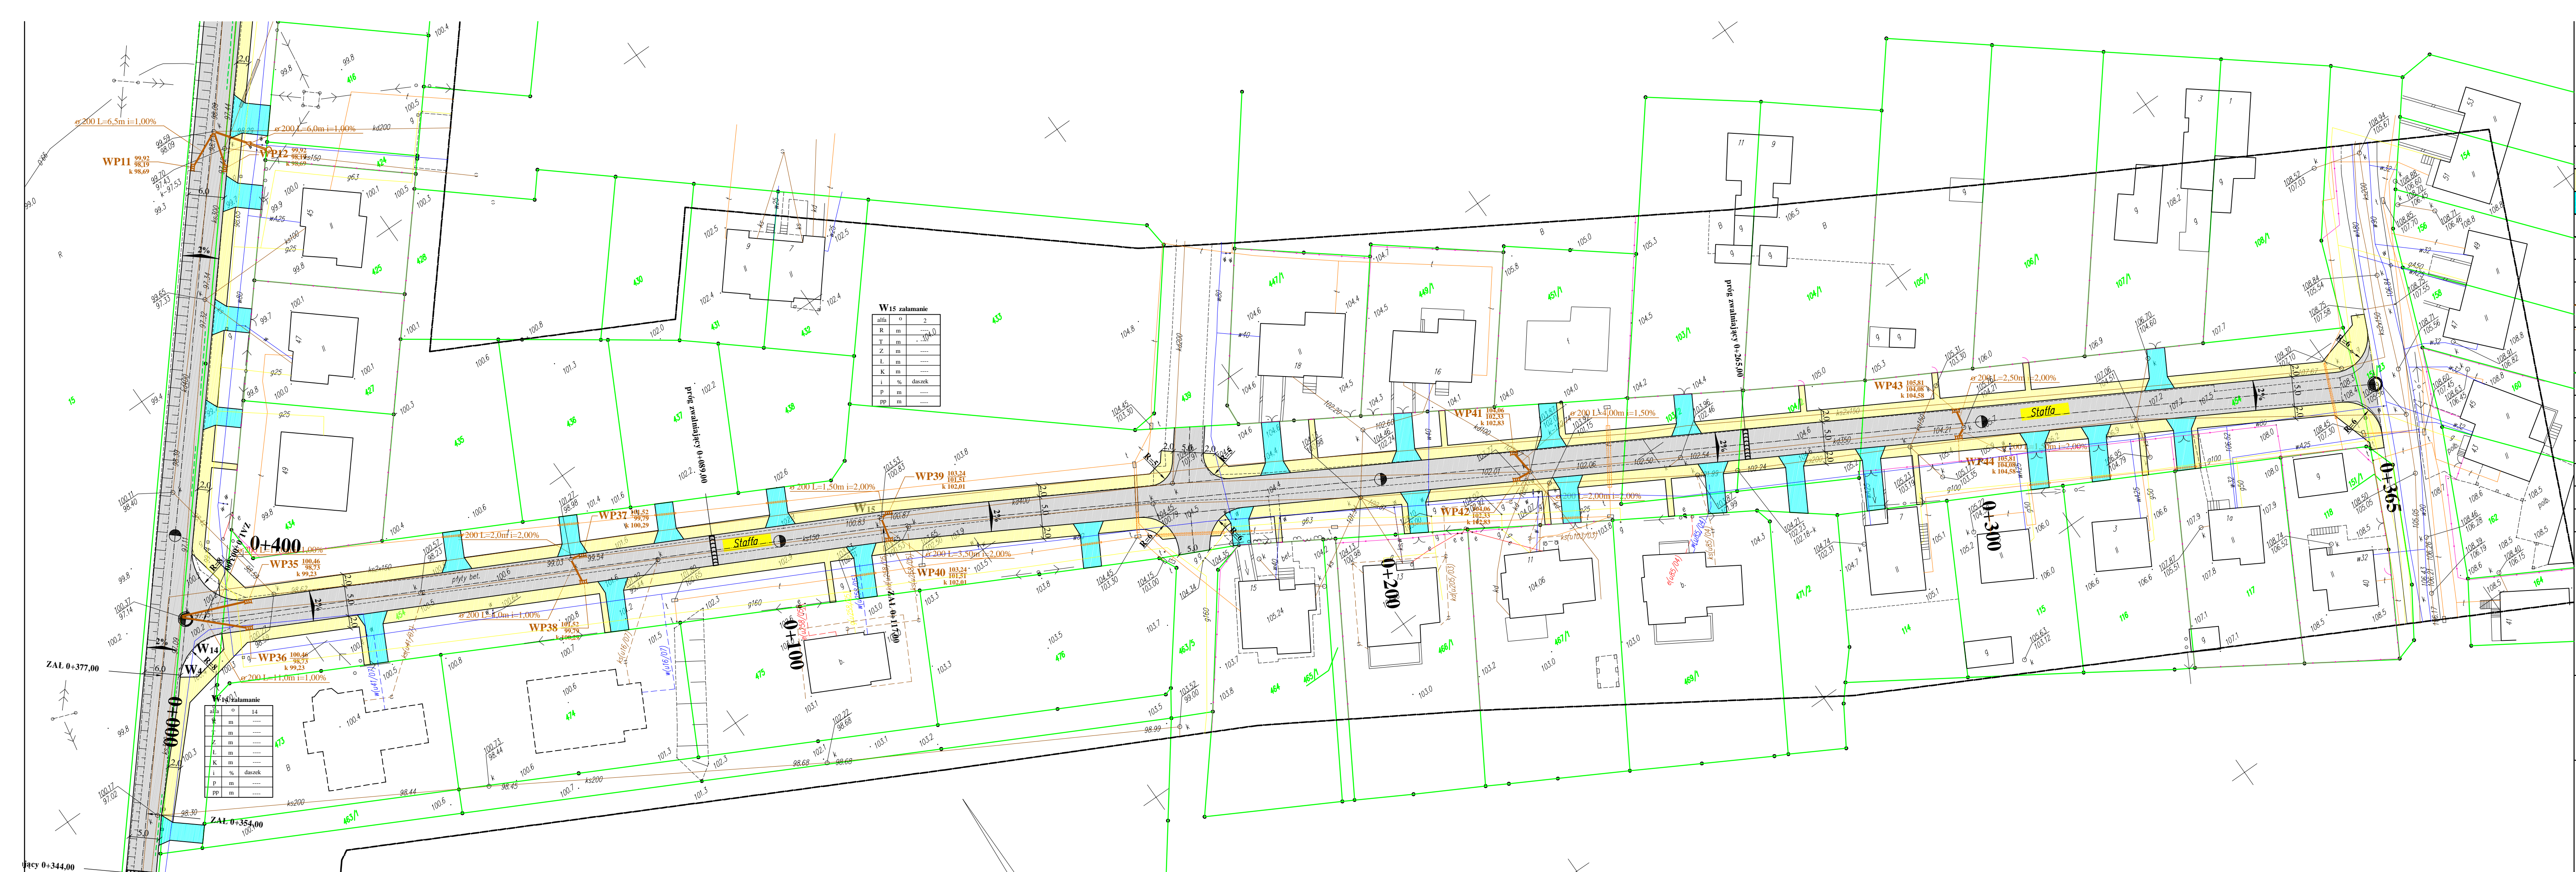

W15 załamanie

alfa	o	2
R	m	100.0
Z	m	---
L	m	---
K	m	---
i	%	deszek
p	m	---
pp	m	---

W14 załamanie

alfa	o	14
R	m	---
Z	m	---
L	m	---
K	m	---
i	%	deszek
p	m	---
pp	m	---