

PROJEKT ZAGOSPODAROWANIA TERENU
Przebudowa ul. Rybackiej w Suszu

SKALA 1:500
ARK. 1

LEGENDA

PROJEKTOWANA NAWIERZCHNIĄ Z KOSTKI BETONOWEJ GR. 8 CM

GRANICA

CHODNIK - DOJŚCIE DO FURTOK Z KOSTKI BETONOWEJ GR. 6 CM

ZIEMO Z KOSTKI BETONOWEJ GR. 8 CM

KAWĘZNIK BETONOWY 15x30 CM NA 16 CM

OKRĄŻE BETONOWE 8x30 CM

KAWĘZNIK NALAZDOWY 15x25 CM

OGRODZENIE DO USUNIĘCIA / NOWE OGRODZENIE

KURTY OŚRODOWE


WYRUST ULICZNY / ODMIENNIENIE LINIOWE

PROG ZWALNIAJĄCY

PROJEKTOWANA KANALIZACJA DESZCZOWA

Miniejsza mapa spełnia funkcję Rozp. MOPB
z dn. 21.02.85 r.
1. Rozp. MSWiA z dn. 08.11.11 r.
i akty p.o. mapy do celów projektowych
Mapa cyfrowa zgodna z mapą
do celów projektowych przyjęła do zabudowy
powiatowego ośrodka dokumentacji
geodezyjnej i kartograficznej
w Białym pod nr P.2807.2014.1.71, m.rob. 96/2014
Za zgodność z oryginałem:

1. Na stacjach podziemnych, telefon, gaz
należy zakładać rury osłonowe.
2. Typ i lokalizację rury osłonowej należy
uzgodnić z właścicielem sieci.
3. Do drzew należy przed wyznaczeniem
4. Lokalizację wyznaczyć z właścicielem działki.
Oznaczenia oddziaływania i ograniczonego użytkowania
przebiegającej inwestycji nie wykracza poza działki
objęte inwestycją

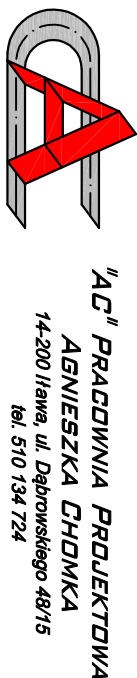

Rysunek	PROJEKT ZAGOSPODAROWANIA TERENU	Rys. nr 1.0.
Zadanie	Przebudowa ulicy Rybackiej w Suszu	Skala: 1:500
Investor	Gmina Susz ul. Kościół Wychodzący 6, 14-240 Susz	Data: 10.2014
Projektant	mgr inż. Agnieszka Chomka - branża drogowo	W.M.A. 0050/POD/12
Projektant	inż. Piotr Świątek - branża sanitarna	W.M.A.0125/POOS/06
Sprawdzający	inż. Damian Trzaskowski - branża sanitarna	W.M.A.0050/POOS/06