

RZUT PARTERU

skala 1:100

PARTER

- zestawienie powierzchni:

Nr	Nazwa pomieszczenia:	pow. (m ²)	posadzka	wys.pom.(m)
1.1	HOLL SZATNI	46.4	włk. homogeniczne	3.60
1.2	SCHOWEK	6.3/10.3	włk. homogeniczne	0.9-4.12
1.3	KORYTARZ	15.3	włk. homogeniczne	3.60
1.4	SWIETLICA	46.4	włk. homogeniczne	3.60
1.5	W.C.M.	17.3	włk. homogeniczne	3.96
1.6	W.C.M.	2.5	włk. homogeniczne	3.0
1.7	W.C.M.	4.3	włk. homogeniczne	3.0
1.8	W.C.M.	14.4	włk. homogeniczne	3.0
1.9	W.C.M.	9.3	włk. homogeniczne	3.3
1.10	KORYTARZ + PRZEBIERALNE	16.3	włk. homogeniczne	3.3
1.11	W.C.M.	3.4	włk. homogeniczne	3.0
1.12	P.O.S.P.	2.1	włk. homogeniczne	3.0
1.13	W.C.K. - umywalki	5.5	włk. homogeniczne	3.0
1.14	W.C.K. - ustępy	17.9	włk. homogeniczne	3.3
1.15	W.C.M. - ustępy	18.2	włk. homogeniczne	3.3
1.16	W.C.M. - umywalki	5.7	włk. homogeniczne	3.0
1.17	SALA WIDOWISKOWA	208.9	włk. homogeniczne	4.98
1.18	WIAKTROKAP	17.7	włk. homogeniczne	2.55
1.20	KORYTARZ	15.0	włk. homogeniczne	2.55
1.21	LAZIENKA	5.4	włk. homogeniczne	2.55
1.22	GABRIEROLA	13.6	włk. homogeniczne	2.55
1.23	GABRIEROLA	3.6	włk. homogeniczne	2.55
1.24	LAZIENKA	5.4	włk. homogeniczne	2.55
1.25	HOLL ZAPLECZA SCENICZNEGO	16.8/20.1	włk. homogeniczne	2.48
1.26	MAGAZYN	24.4	włk. homogeniczne	2.48
1.27	WIEŻA CIĘPŁY	9.7	włk. homogeniczne	2.48

Łączna powierzchnia pomieszczeń: 1180,0 m²

Składowanie oddzielnie posadowienia REI 120

OPRACOWANIE:

ROZBİORKA ISTNIEJĄCYCH BUDYNKÓW ORAZ BUDOWA BUDYNKU SCENICZNEGO I DOSTOSOWANIE GO DO NOWOCZESNEJ DZIAŁALNOŚCI KULTURALNEJ OSOBA KULTURY

ADRES: 14-240 SUSZ, ul. Józefa Wybickiego, nr dz. 154/1, 154/2, 84

INWESTOR: Gmina Susz

14-240 SUSZ, ul. Józefa Wybickiego 6

RYSEK:

ARCH+KONSTR

SKALA:

1:100

DATA:

maj 2016 r.

NR RYSUNKU:

PRACOWNIA PROJEKTOWA

BUDOWNICTWO

INWESTYCJE

ADZORY

inż. Bogdan Motyliński

www.bin-ilawa.pl


ul. Dąbrowskiego 46B/3A

14-200 ILAWA

tel./com: 0 606 806 277

email: bin_ilawa@wp.pl

PROJEKTANT:

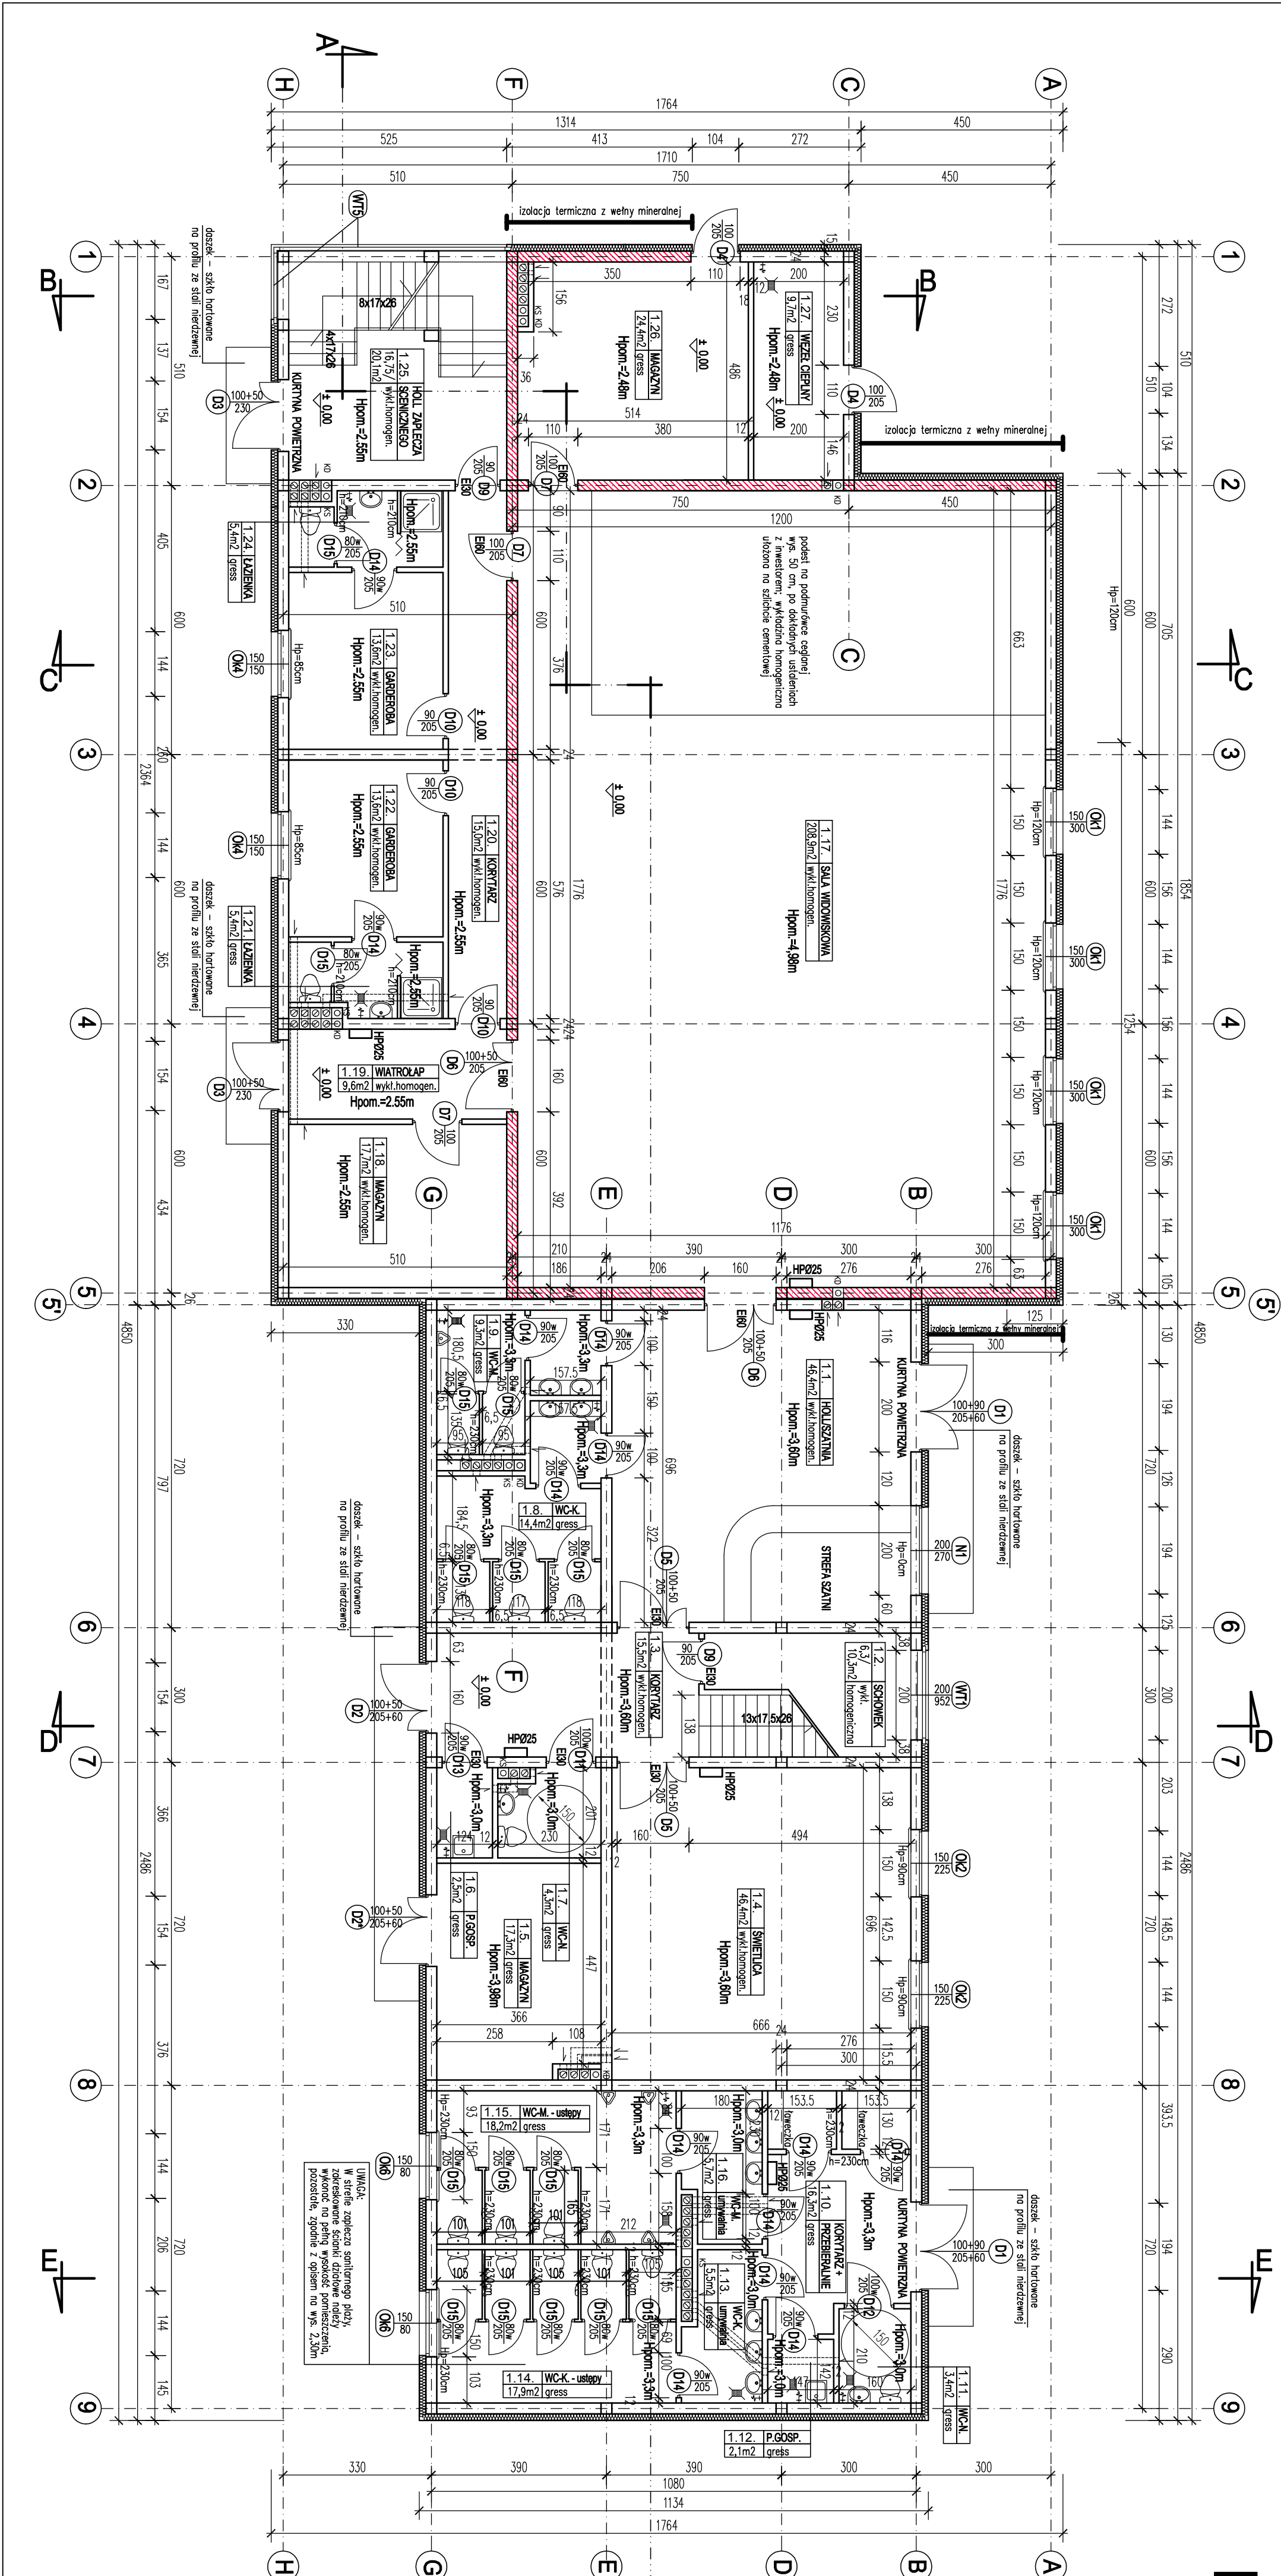

PRACOWNIA PROJEKTOWA

BUDOWNICTWO

INWESTYCJE

ADZORY

inż. Bogdan Motyliński

www.bin-ilawa.pl

ul. Dąbrowskiego 46B/3A

14-200 ILAWA

tel./com: 0 606 806 277

email: bin_ilawa@wp.pl

PROJEKTANT: