


PROJEKT PLANU ZAGOSPODAROWANIA TERENU PRZEBUDOWA SIECI KAN. SANIT ORAZ KAN. DESZCZOWEJ BUDOWA PRZYŁĄCZY WOD. - KAN.

BRONOWO, GMINA SUSZ, DZ.NR - 110, 167, 169

SKALA 1:500

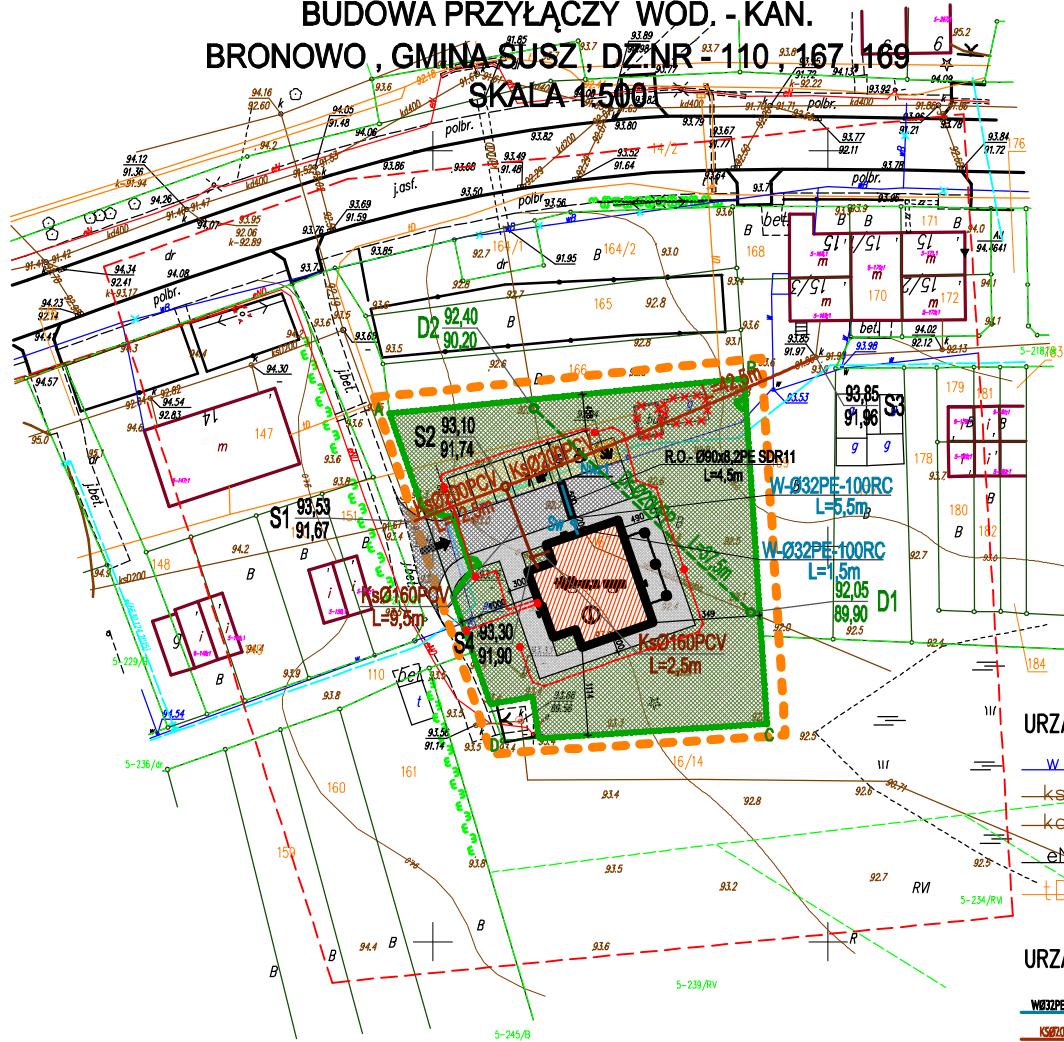

ZESTAWIENIE POWIERZCHNI

Powierzchnia działek:	1691,21 m ²
Powierzchnia zabudowy:	184,96 m ²
Drogi:	131,29 m ²
Parkingi:	182,30 m ²
Chodniki:	182,30 m ²
Zagroda śmietnikowa:	9,03 m ²
Zieleń:	1065,22 m ²

LEGENDA

- PROJEKTOWANY BUDYNEK
- ISTNIEJĄCE BUDYNKI DO ROZBIÓRKI
- PROJEKTOWANA ZIELEŃ
- PROJEKTOWANE DROGI
- PROJEKTOWANE PARKINGI
- PROJEKTOWANE CHODNIKI
- PROJEKTOWANY ŚMIETNIK

- OBSZAR ODDZIAŁYWANIA INWESTYCJI
- GRANICA DZIAŁKI
- WEJŚCIA DO BUDYNKU
- ILOŚĆ KONDYGNACJI
- OGRODZENIE PROJEKTOWANE
- WJAZD

URZĄDZENIA ISTNIEJĄCE

- W SIEĆ WODOCIĄGOWA
- KS SIEĆ KAN. SANITARNEJ
- KD SIEĆ KANALIZACJI DESZCZ.
- eN SIEĆ ENERGET. NAPOW.
- LD SIEĆ TELEKOMUNIKACYJNA

URZĄDZENIA PROJEKTOWANE

- W-032PE-100RC PRZYŁĄCZE WODOCIĄGOWE
- KS-0160PCV PRZEBUDOWYWANA SIEĆ KAN. SANITARNEJ PO ISTNIEJĄCEJ TRASIE
- KS-0160PCV PRZYŁĄCZE KAN. SANITARNEJ
- D-0200PCV PRZEBUDOWYWANA SIEĆ KAN. DESZCZOWEJ

----- Zakres aktualizacji

MAPA SYTUACYJNO - WYSOKOŚCIOWA

SKALA 1:500

Miejscowość: Bronowo

Jedn. Ewid.: 280706_5 - Gm. Susz

Obręb: 0005 - Bronowo

Działka: 167

Układ współrzędnych: "2000"

Układ wysokości: "Kronsztad 60"

KERG: WGN.6640.523.2018

- Kontury użytków gruntowych zgodne z bazą danych ewidencji gruntów i budynków.
- Przebieg granic działek zgodny ze stanem ewidencji gruntów.
- Nie przeprowadzono badań Kalg Wieczystych pod względem występowania szkodliwych substancji w granicach projektowanej inwestycji.
- Nie wyklucza się istnienia w terenie innych, nie wskazanych na niniejszej mapie urządzeń podziemnych, które nie były zgłoszone do inwentaryzacji lub o których brak jest informacji w instytucjach branżowych.
- Niniejsza mapa może służyć do celów projektowych, zgodnie z § 78 rozporządzenia MSWiA z dnia 9 listopada 2011 r., oraz § 4 rozporządzenia MGPIB z dnia 21 lutego 1995 r.

Sporządził:

Geodeta Uprawniony Nr 9036

mgr inż. Zbigniew Głowacki

Susz, dnia 27.03.2018 r.



DARIUSZ LEHKA, ul. Stare Miasto 28/2, 62-200 Mielesko
NIP: 679-178-21-47 REGON: 221144883
tel./fax: +48 (55) 849 12 01, mobile: +48 882 90 08 99
adres: apl@mailbork.pl e-mail: apl@api.mailbork.pl

Rysunek:

PROJEKT ZAGOSPODAROWANIA TERENU
PLANSZA ZBIORCZA

Projekt: Budowa świetlicy w Bronowie gm. Susz

Lokalizacja: dz. 110, 167, 169 gm. Susz 14 - 240 Susz

Inwestor: Gmina Susz ul. Józefa Wybickiego 6, 14-240 Susz

SANITARNIA:
Projektant: mgr inż. Adam Papaj Podpis: upr. nr 1529/EL/90

Sprawdzający: inż. Jacek Popławski Podpis: upr. nr POM/0139/POOS/04

Data: 14.09.2018r.	Skala: 1:500	Branża: SANIT.	Rys. nr: 1
--------------------	--------------	----------------	------------