


PROJEKT PLANU ZAGOSPODAROWANIA TERENU
PRZEBUDOWA SIECI KAN. SANIT ORAZ KAN. DESZCZOWEJ
BUDOWA PRZYŁĄCZY WOD. - KAN.

BRONOWO , GMINA SUSZ , DZ.NR - 110 , 167 , 169

SKALA 1:500

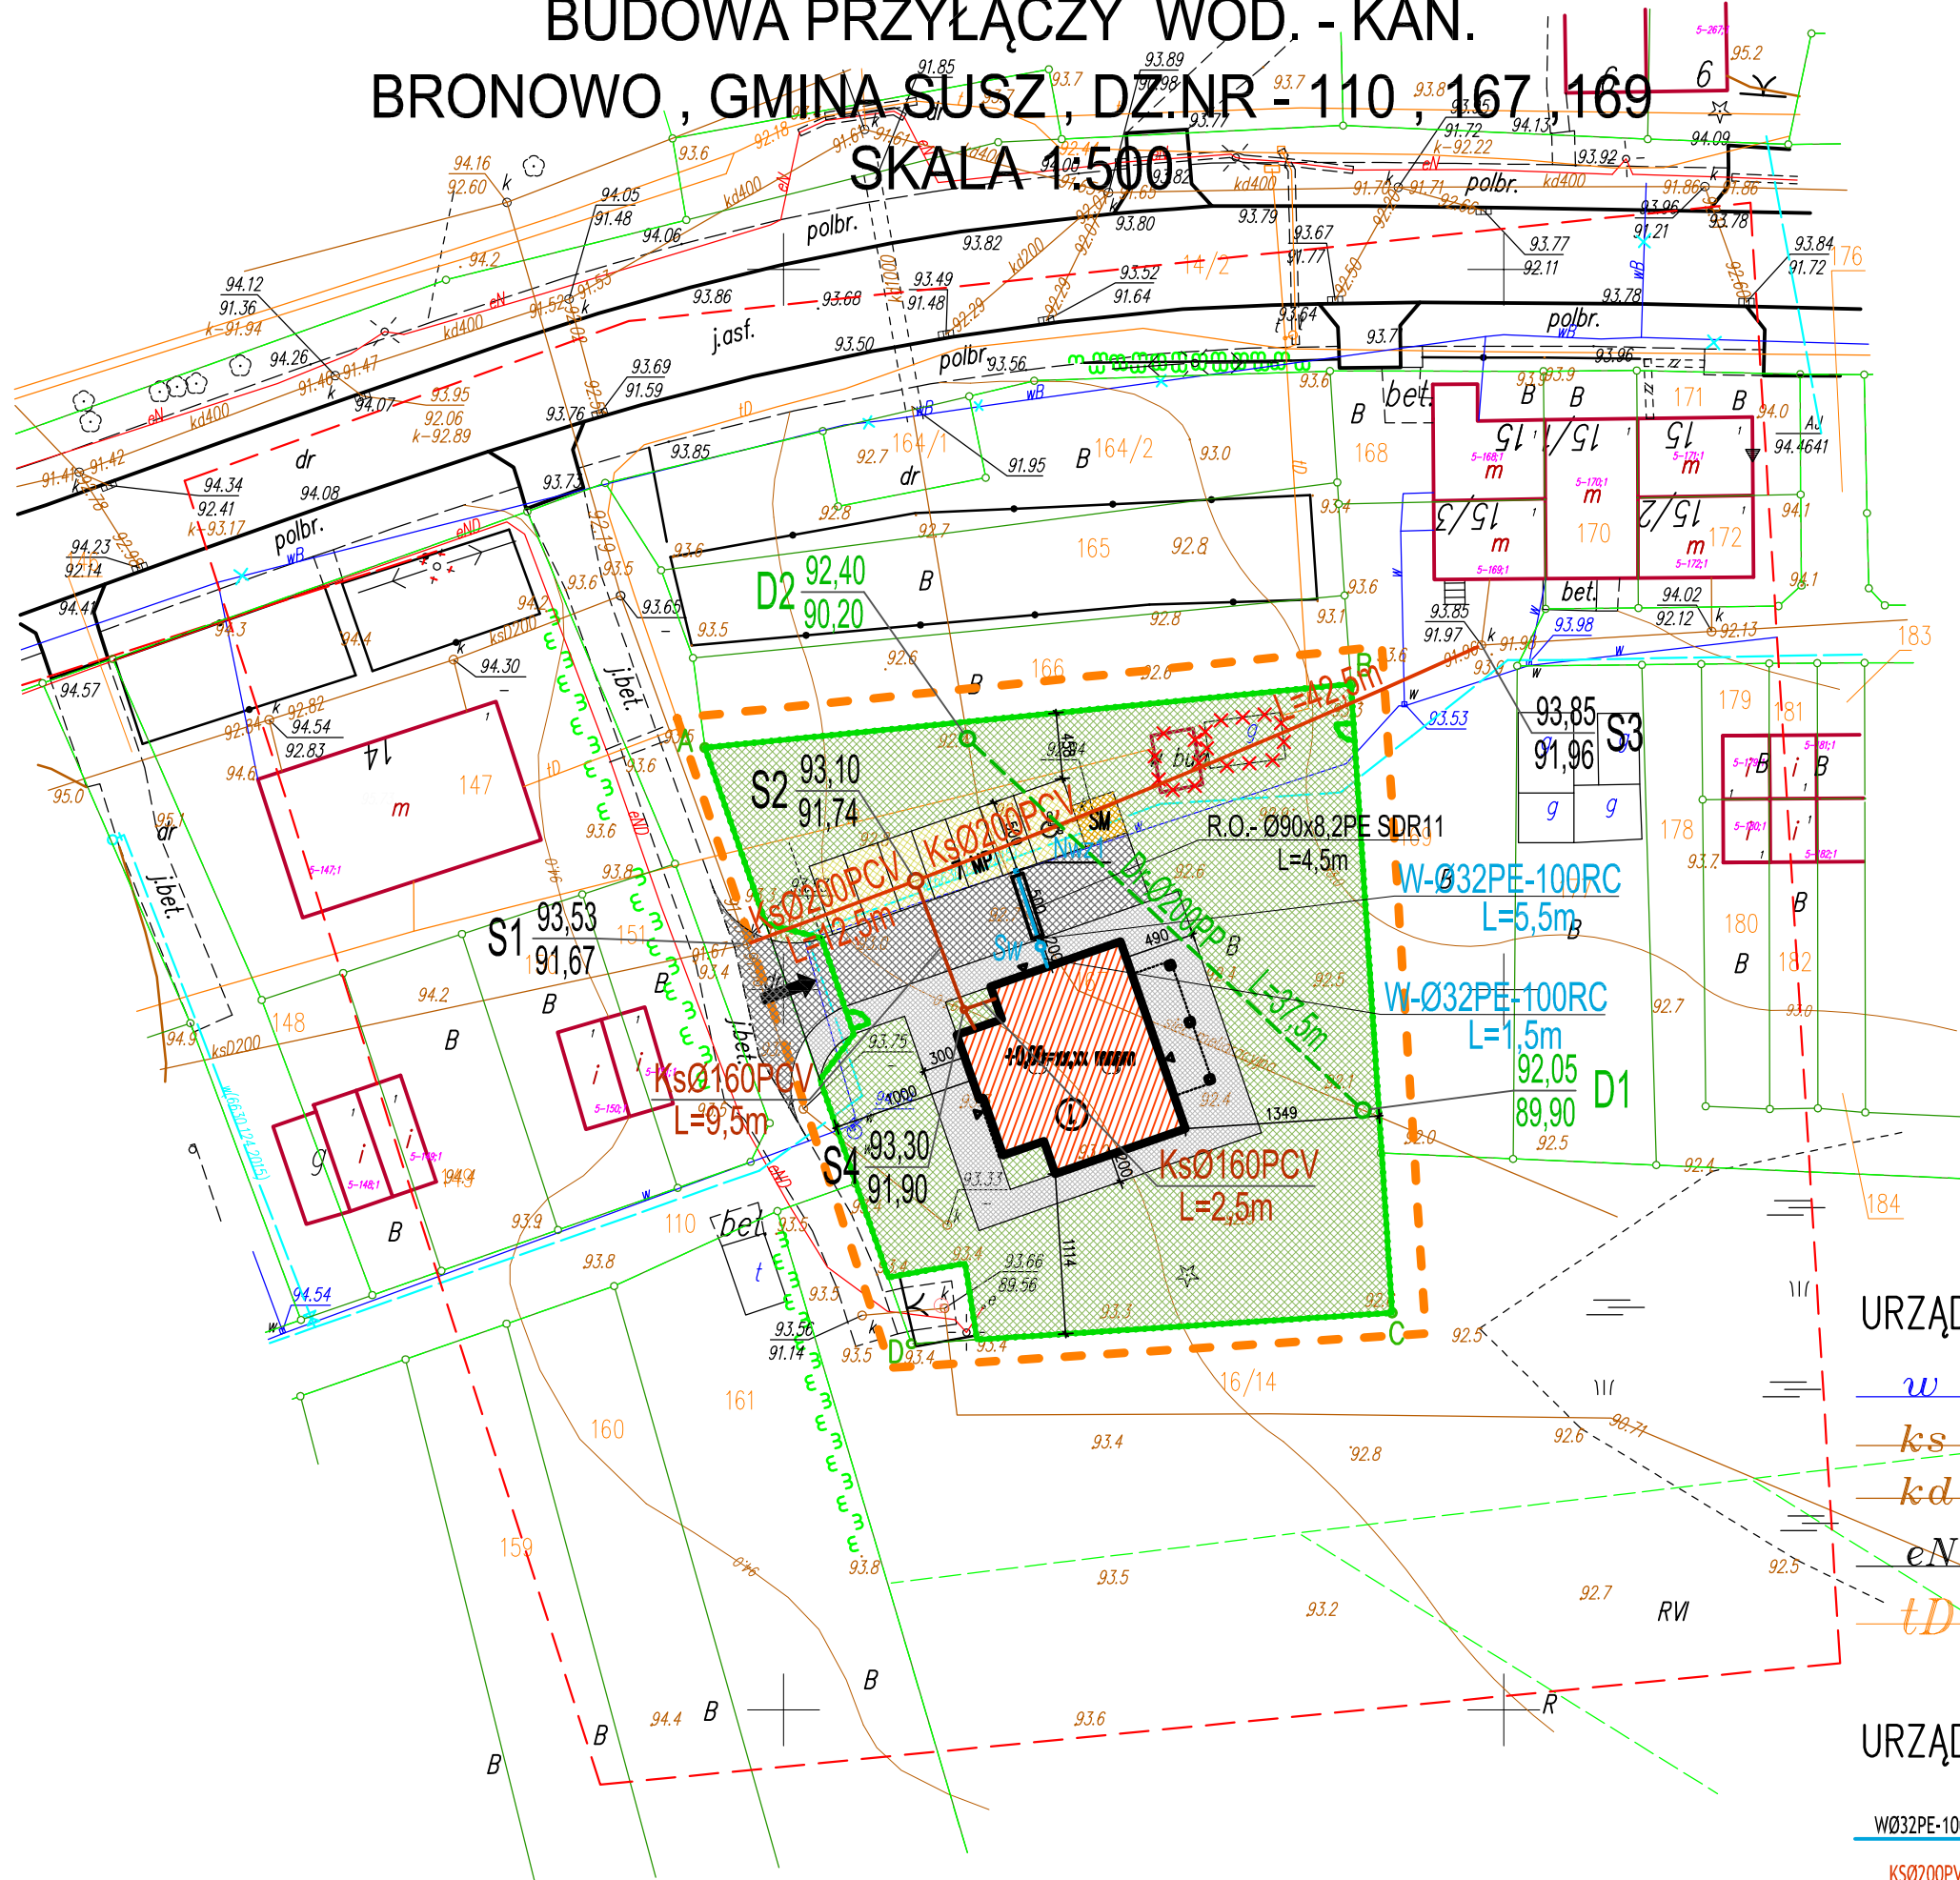

ZESTAWIENIE POWIERZCHNI

Powierzchnia działek:	1691,21 m ²
Powierzchnia zabudowy :	184,96 m ²
Drogi:	131,29 m ²
Parkingi:	182,30 m ²
Chodniki:	182,30 m ²
Zagroda śmietnikowa:	9,03 m ²
Zielen:	1065,22 m ²

LEGENDA

- PROJEKTOWANY BUDYNEK
- ISTNIEJĄCE BUDYNKI DO ROZBIÓRKI
- PROJEKTOWANA ZIELEŃ
- PROJEKTOWANE DROGI
- PROJEKTOWANE PARKINGI
- PROJEKTOWANE CHODNIKI
- PROJEKTOWANY ŚMIETNIK

OBSZAR ODDZIAŁYWANIA INWESTYCJI

- GRANICA DZIAŁKI
- WEJŚCIA DO BUDYNKU
- ILOŚĆ KONDYGNACJI
- OGRODZENIE PROJEKTOWANE
- WJAZD

URZĄDZENIA ISTNIEJĄCE

- W SIEĆ WODOCIĄGOWA
- KS SIEĆ KAN. SANITARNEJ
- KD SIEĆ KANALIZACJI DESZCZ.
- EN SIEĆ ENERGET. NAPOW.
- TD SIEĆ TELEKOMUNIKACYJNA

URZĄDZENIA PROJEKTOWANE

- W032PE-100RC PRZYŁĄCZE WODOCIĄGOWE
- KS0200PVC PRZEBUDOWYWANA SIEĆ KAN. SANITARNEJ PO ISTNIEJĄCEJ TRASIE
- KS0160PVC PRZYŁĄCZE KAN. SANITARNEJ
- Dr-0200PP PRZEBUDOWYWANA SIEĆ KAN. DESZCZOWEJ

----- Zakres aktualizacji

MAPA SYTUACYJNO – WYSOKOŚCIOWA

SKALA 1:500

Miejscowość: Bronowo

Jedn. Ewid.: 280706_5 – Gm. Susz

Obręb: 0005 – Bronowo

Działka: 167

Układ współrzędnych: "2000"

Układ wysokości: "Kronsztad 60"

KERG: WGN.6640.523.2018

- Kontury użytków gruntowych zgodne z bazą danych ewidencji gruntów i budynków.
- Przebieg granic działek zgodny ze stanem ewidencji gruntów.
- Nie przeprowadzono badań Ksiąg Wieczystych pod względem występowania służebności gruntowych w granicach projektowanej inwestycji.
- Nie wyklucza się istnienia w terenie innych, nie wskazanych na niniejszej mapie urządzeń podziemnych, które nie były zgłoszone do inwentaryzacji lub o których brak jest informacji w instytucjach branżowych.
- Niniejsza mapa może służyć do celów projektowych, zgodnie z § 78 rozporządzenia MSWiA z dnia 9 listopada 2011 r., oraz § 4 rozporządzenia MGPIB z dnia 21 lutego 1995 r.

Sporządził:

Geodeta Uprawniony Nr 9036

mgr inż. Zbigniew Głowacki

Susz, dnia 27.03.2018 r.



DARIUSZ LEMKA, ul. Stare Miasto 26/2, 82-200 Malbork
NIP 579-178-21-47 REGON 221144653
tel. / fax +48 (55) 649 12 01, mobile +48 692 99 08 99
adres: api.malbork.pl e-mail: api@api.malbork.pl

Rysunek:

PROJEKT ZAGOSPODAROWANIA TERENU
PLANSZA ZBIORCZA

Projekt: Budowa świetlicy
w Bronowie gm. Susz

Lokalizacja: dz. 110 , 167 , 169
gm. Susz 14 - 240 Susz

Inwestor: Gmina Susz
ul. Józefa Wybickiego 6 , 14-240 Susz

SANITARNA:
Projektant: mgr inż. Adam Papaj Podpis:
upr. nr 1529/EL/90

Sprawdzający: inż. Jacek Popławski Podpis:
upr. nr POM/0139/POOS/04

Data:	Skala:	Branża:	Rys. nr
14.09.2018r.	1:500	SANIT.	1