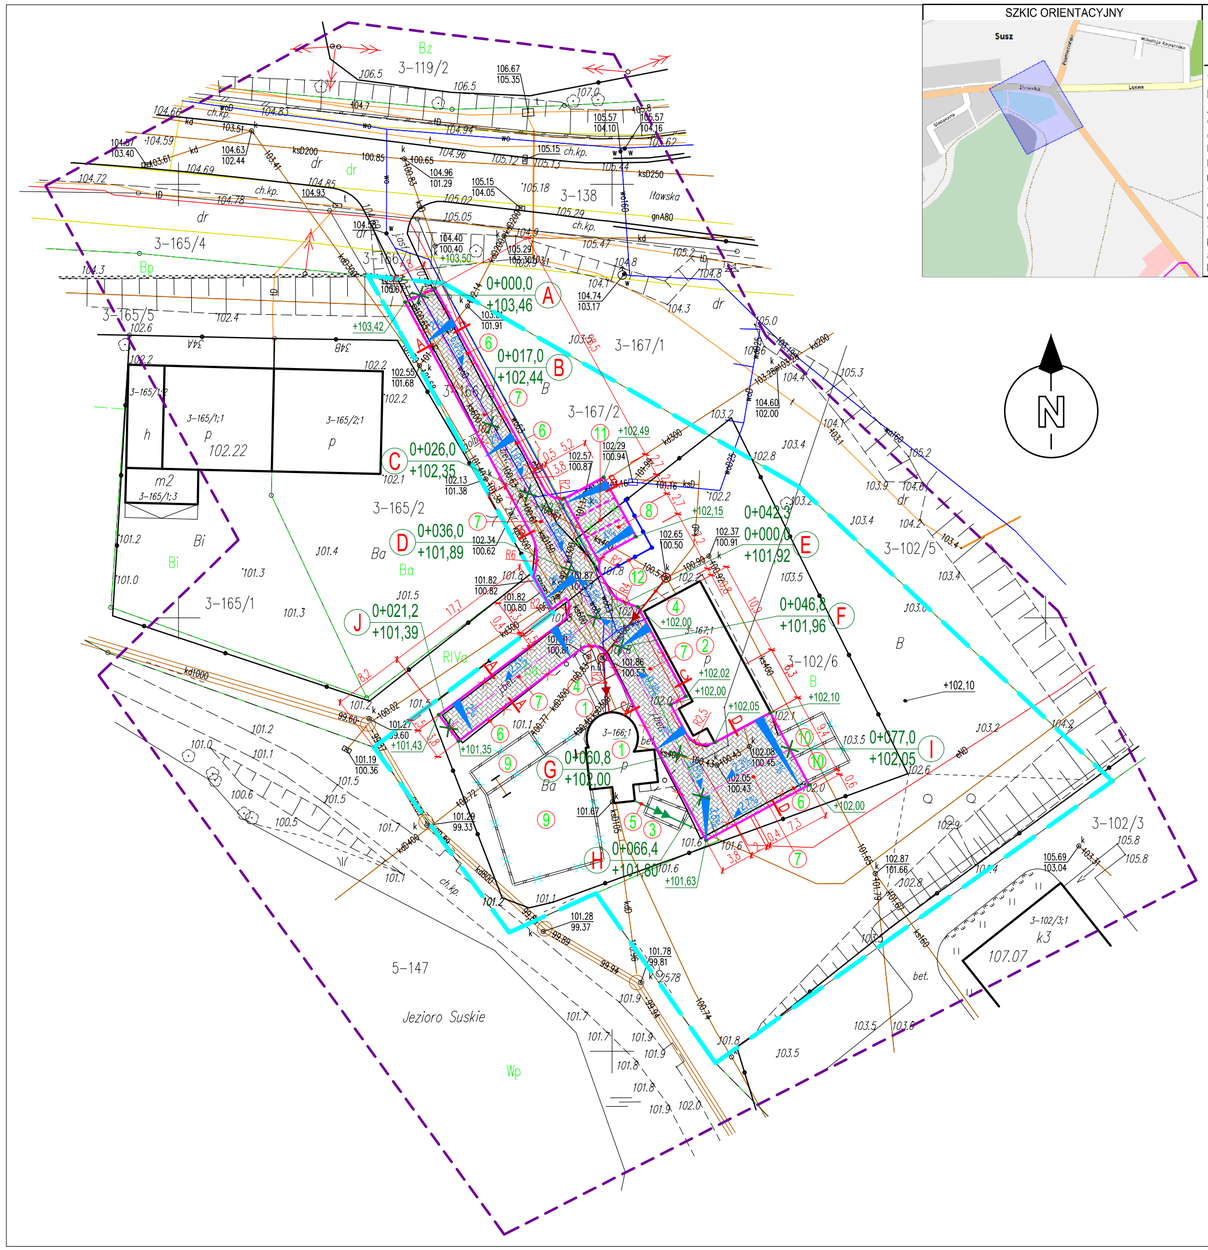

SZKIC ORIENTACYJNY

ARKUSZ 1/1

Mapa do celów projektowych

1:500

woj. warmińsko-mazurskie
pow. iławski
jedn. ewid. 280706_4 miasto Susz
obr. ewid. 280706_4.0003, ul. Iławska
dz. ewid. 166/2; ark. mapy: 7.207.07.22.4.2
Układ wsp.: PL-2000, południk osiowy 21
Układ wys.: Kronsztadt 60; GESUT: Amsterdam

Uwaga:
Wykonanie niniejszej mapy nie było poprzedzone ustaleniami dotyczącymi ewentualnych służebności gruntowych obciążających grunty położone w granicach projektowanej inwestycji budowlanej.
Wskazane na mapie działki ewidencyjne stanowią granice prawne.
Nie wyklucza się występowania w terenie urządzeń podziemnych ułożonych, a nie zgłoszonych do inwentaryzacji geodezyjnej.
Kontury klasyfikacyjne oznaczono kolorem zielonym.

Zakres aktualizacji:
Mapa zaktualizowana w dniu 18.10.2019 r.
PRACOWNIA GEODEZYJNA
GEOEFEKT
14-200 Iława, ul. Gen. Maczka 8
www.geo-efekt.pl | e-mail: biuro@geo-efekt.pl
tel. 502 353 379

Kierownik roboty:
mgr inż. Andrzej Zawadzki
upr. zawodowe: 12277

mgr inż. Andrzej Zawadzki
upr. GUGiK 12277

Nr rob: AZ-2507/2019
KERG: WGN.6640.2157.2019

Poświadcza się, że niniejszy dokument został opracowany w wyniku prac geodezyjnych i kartograficznych, których rezultaty zawiera operat techniczny wpisany do ewidencji materiałów państwowego zasobu geodezyjnego i kartograficznego

Organ prowadzący państwowy zasób geodezyjny i kartograficzny	STAROSTA IŁAWSKI
Identyfikator ewidencyjny materiału zasobu - operatu technicznego	P.2807.2019.2092
Data wpisania operatu technicznego do ewidencji materiałów zasobu	2019 -10- 31
Imię, nazwisko i podpis osoby reprezentującej organ	z up. STAROSTY Krzysztof Wagner KIEROWNIK REFERATU

ROZBUDOWA PRZEPOMPOWNI ŚCIEKÓW PRZY UL. IŁAWSKIEJ W SUSZU

PROJEKT ZAGOSPODAROWANIA TERENU

Ukształtowanie terenu - teren przepompowni ścieków.
Skala 1:500

OZNACZENIA:

- – linie rozgraniczające teren inwestycji
- – granice działek
- (1) – Istniejący budynek przepompowni ścieków (wymiana technologii, instalacji i remont)
- (2) – Istniejący budynek mechanicznego podczyszczania ścieków (wymiana technologii, instalacji i remont + wymiana opaski okalającej)
- (3) – Istniejąca komora na urządzenia pomiarowe (wymiana instalacji i remont)
- (4) – Istniejący odcinek kanału grawitacyjnego do remontu lub wymiany (rurociąg DN300 i studzienka DN1500)
- (5) – Istniejący odcinek kanału tłocznego do wymiany (rurociąg DN200)
- (6) – Istniejąca droga wewnętrzna i place do rozbiórki – 461,5m2 (płyty betonowe)
- (7) – Projektowana droga wewnętrzna i place – 497,0m² (płyty betonowe ażurowe 10cm + tłuczeń)
- (8) – Projektowane miejsca postojowe 2,5x5,0m – 40,5m² (płyty betonowe ażurowe 10cm + tłuczeń)
- (9) – Istniejący zbiornik na ścieki do rozbiórki
- (10) – Istniejący boks na skratki do rozbiórki
- (11) – Istniejący odcinek ogrodzenia do demontażu
- (12) – Projektowany odcinek ogrodzenia – H=1,5m (wykonany z ogrodzenia zdemontowanego)

UWAGA: Wymiary podano z dokładnością do 0,1 m, a powierzchnie z dokładnością do 0,1m2.

INEKO
PRACOWNIA INWESTYCYJNO–PROJEKTOWA "INEKO" JERZY KUJAWSKI
14–200 IŁAWA, ul. Ostródzka 53, telefax 0–89/648–71–51, tel. 0–89/648–76–41
http://www.ineko.pl, e–mail: biuro@ineko.pl

INWESTYCJA: ROZBUDOWA PRZEPOMPOWNI ŚCIEKÓW PRZY UL. IŁAWSKIEJ W SUSZU			
OBIEKT: PRZEPOMPOWNIA ŚCIEKÓW Z INFRASTRUKTURĄ TOWARZYSZĄCĄ			
ADRES OBIEKTU: Działki nr: 166/2, 167/2, 102/6, 97/2, 90, 96, obręb nr 3 – Susz, gmina Susz, powiat iławski			
INWESTOR: Gmina Susz, ul. Józefa Wybickiego 6, 14–240 Susz			
OPRACOWANIE: PROJEKT ZAGOSPODAROWANIA TERENU TEMAT RYS.: Ukształtowanie terenu – teren przepompowni ścieków			
PROJEKTANT GŁÓWNY:	inż. Jerzy Kujawski Upr. nr: 74/92/OL, 479/94/OL 220/82/OL, 79/92/OL		DATA: listopad 2019 r.
PROJEKTOWAŁ: branża architektoniczna	mgr inż. arch. Marek Woszczyński Upr. nr: BK.IIF.7342/55/94		PODZIAŁKA: 1:500
SPRAWDZIŁ: branża architektoniczna	mgr inż. arch. Dariusz Szymański Upr. nr: 22/WMOKK/2017		BRANŻA: architektoniczna
OPRACOWAŁ:	mgr inż. Marcin Detyna Upr. nr: –		NR RYSUNKU: PZT–1.2

Dokumentacja chroniona Prawem Autorskim Dz. U. Nr. 24, poz. 83 z 23.02.1994 r.
WSZELKIE ZMIANY, POWIELANIE, UDOSTĘPNIANIE OSOBOM TRZECIM BEZ ZGODY AUTORÓW ZABRONIONE