


PROJEKT ARCH. BUDOWLANY
RZUT FUNDAMENTU
1:100

bez zmian w części
fundamentowej

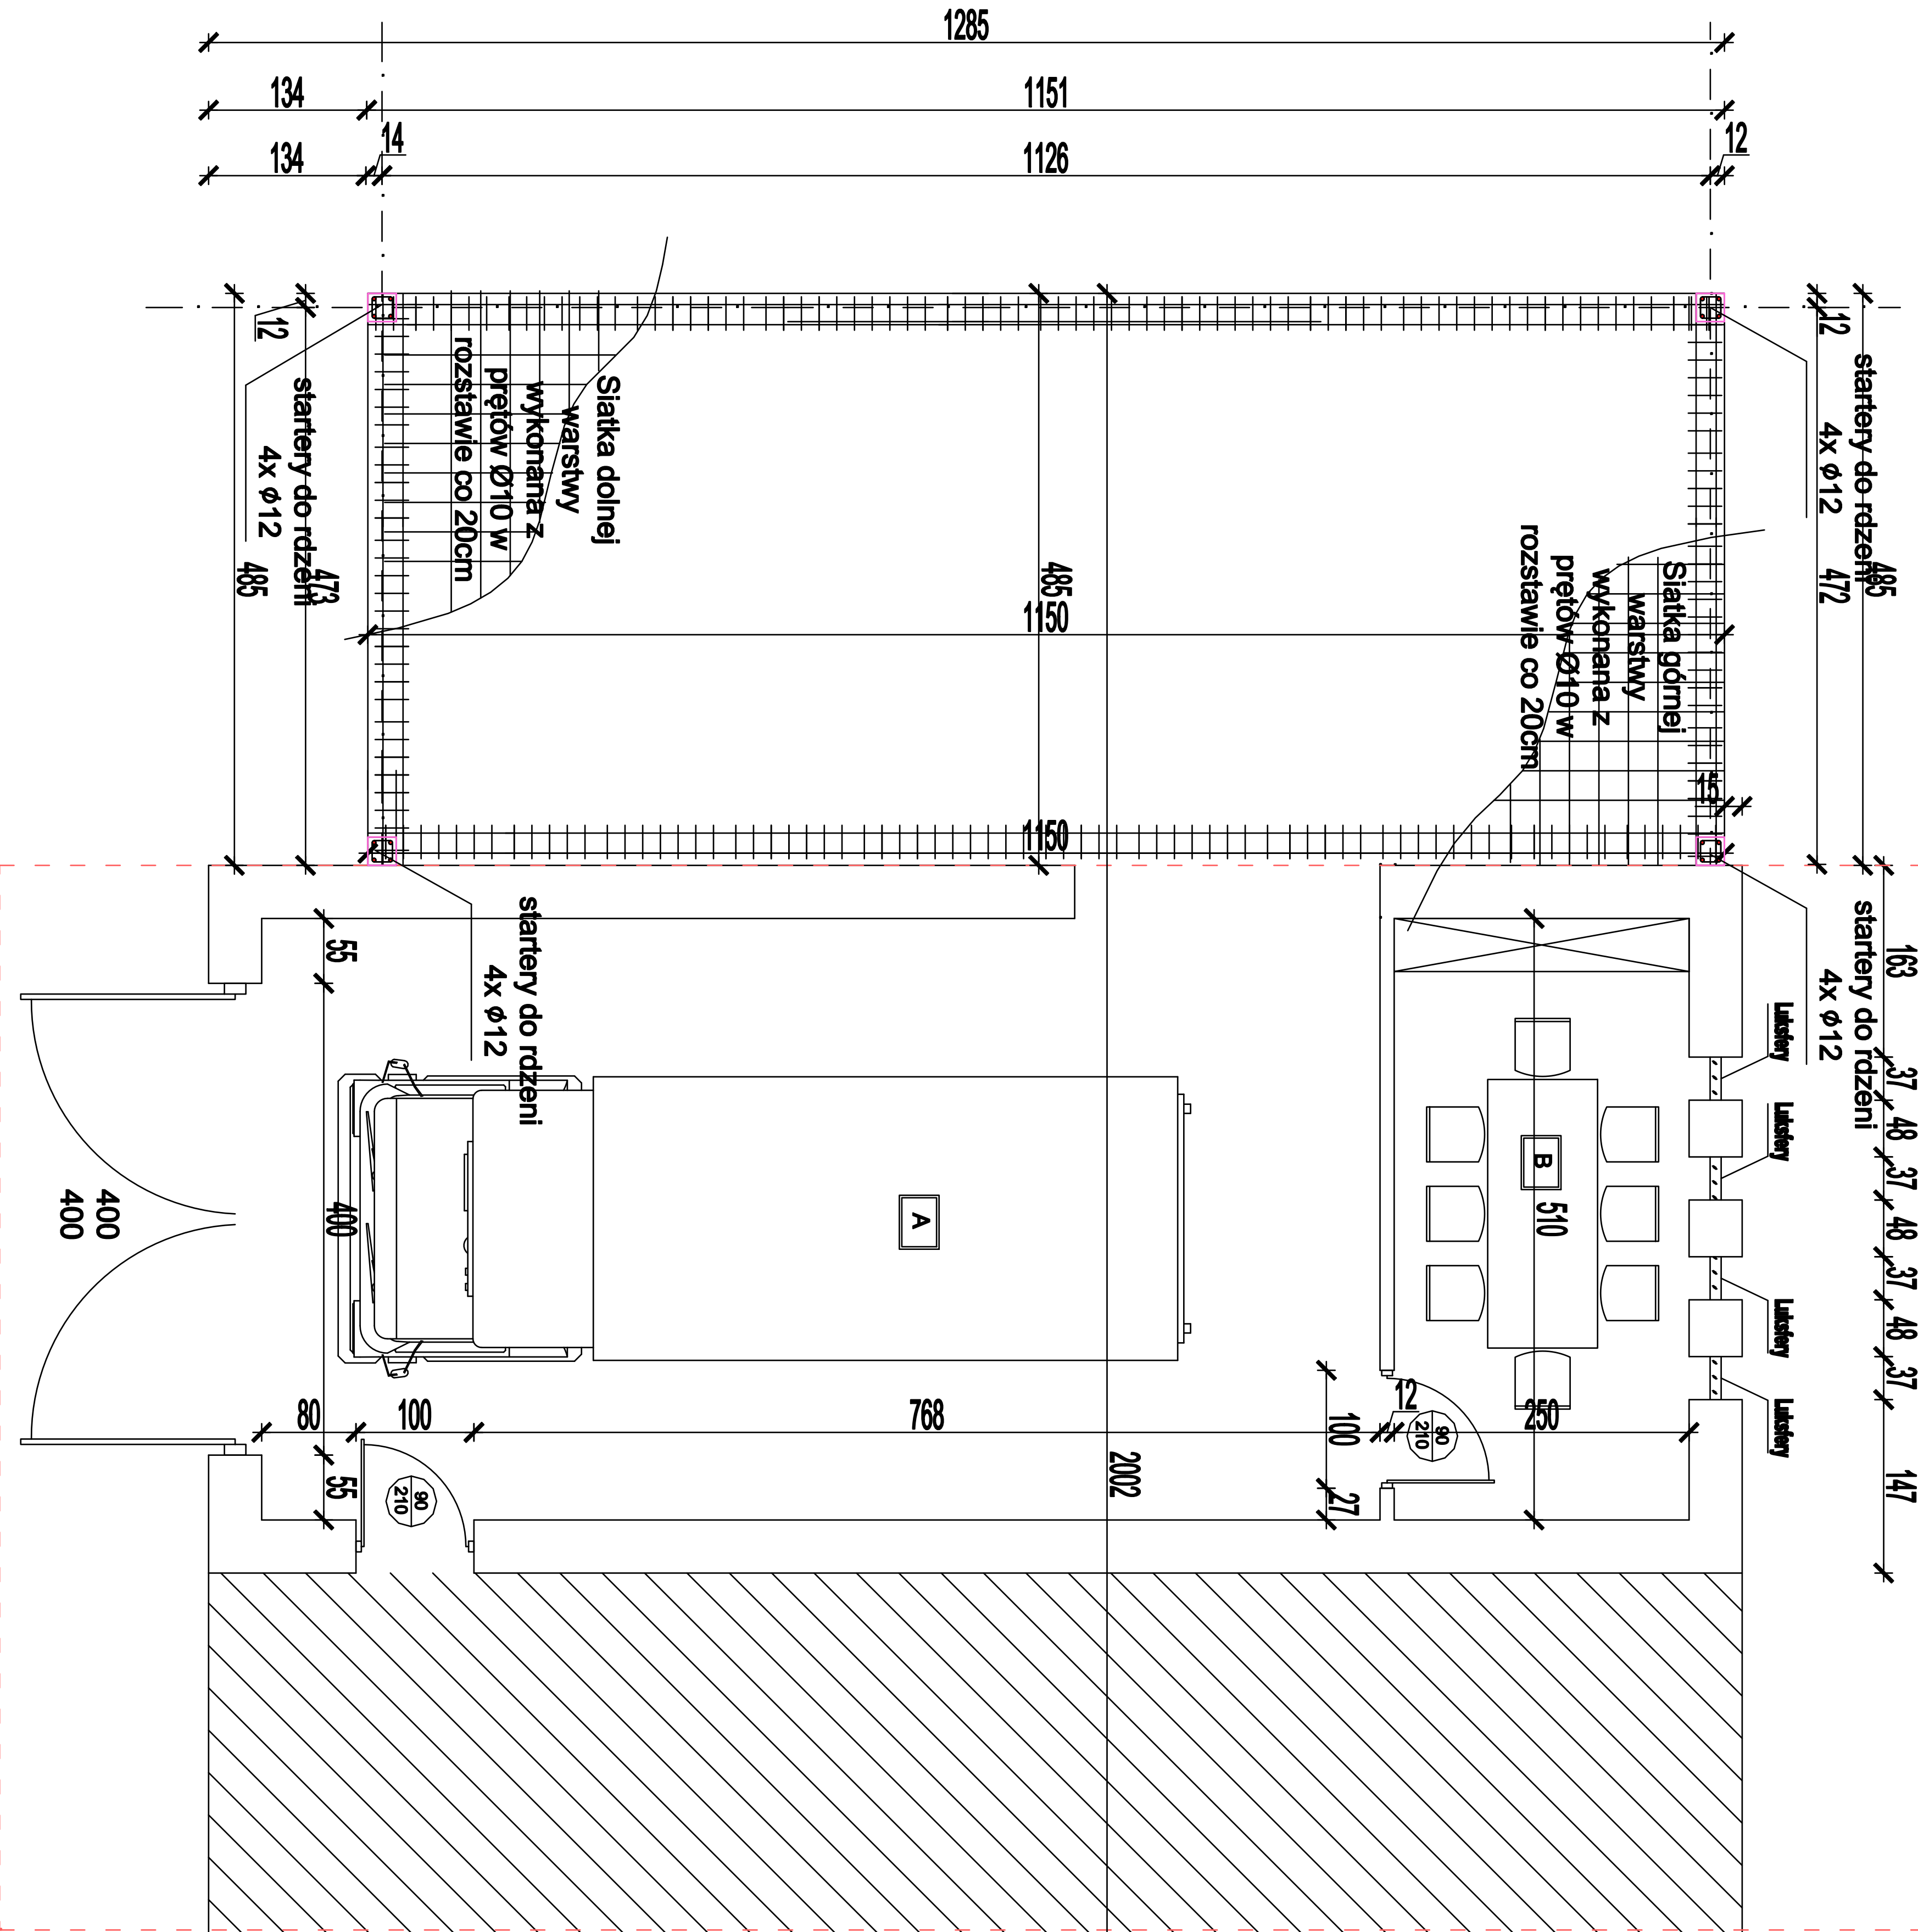

Istniejąca świetlica wiejska
niebędąca tematem
opracowania

Fundamenty :
Betón C20/25
Pręty główne fundamentów AIII N (RB500W)

Osielenie prętów :
- dolne - 3,0cm
- górne - 3,0cm

UWAGI WYKONAWCZE:

- Zamiany zmian konsultować z projektantem.
- Roboty budowlano-instalacyjne muszą być prowadzone z równoległą koordynacją międzybranżową. Przed przystąpieniem do robót wykonawca powinien zapoznać się z całością dokumentacji branżowej.
- Odpowiedzialność za realizację obiektu zgodnie ze sztuką budowlaną, spoczywa na kierowniku budowy.
- Przestrzegać uwag zawartych w opisie technicznym branży konstrukcyjnej.

Uwagi ogólne odnośnie wykonywania fundamentów i wykopów:

- Osielenie zbrojenia fundamentów min. 30 mm.
- Jeżeli poniżej poziomu posadowienia wystąpią grunty próchnicze i nasycone, należy je wykopnąć i wypełnić ciętym betonem B7,5.
- Grunt w wykopie należy chronić przed nadmiernym wysuszeniem.
- Wykop należy chronić przed napływem wód atmosferycznych, a w przypadku wystąpienia niebezpieczeństwa wody je usunąć.
- Przestrzegać uwag zawartych w opisie technicznym, dotyczących prac fundamentowych.

TYTUŁ RYSUNKU
RZUT FUNDAMENTU
1:100

INWESTYCJA
**Budowa garażu na samochód ratowniczo
gaśniczy w OSP Redaki**

INWESTOR
**Gmina Susz
14-240 Susz
ul. J. Wybickiego 6**

PROJEKTANT
**mgr inż. Łukasz Kamiński
upr. architektoniczne nr 26. WAMOKK.17
upr. konstrukcyjne nr
WAM/ 0089/PWOK/14
upr. sanitarne nr WAM/ 0042/ZOOS/ 18**

LOKALIZACJA
**14-240 Susz
obwód- Redaki
dz nr 102/18**

ASYSTENT PROJEKTANTA

BRANŻA
DATA
OGÓLNOBUDOWLANA
20.08.2020

SKALA
1:100

NR RYSUNKU