

## ZARZĄDZENIE Nr 81/2022

Burmistrza Susza

z dnia 25 maja 2022 roku

w sprawie: **ustanowienia służebności przesyłu na nieruchomości stanowiącej własność Gminy Susz.**

Na podstawie art. 30 ust. 1 i ust. 2 pkt. 3 ustawy z dnia 8 marca 1990r. o samorządzie gminnym (t.j. Dz. U. z 2022r. poz. 559), art. 13 ust. 1 ustawy z dnia 21 sierpnia 1997 r. o gospodarce nieruchomościami (t.j. Dz. U. 2021 poz. 1899 ze zm.), art. 305<sup>1</sup> ustawy z dnia 23 kwietnia 1964r. Kodeks cywilny (t.j. Dz. U. z 2020 poz. 1740 ze zm.) oraz § 3 uchwały Rady Miejskiej w Suszu Nr XXIX/338/2022 z dnia 16 marca 2022r. w sprawie określenia zasad nabywania, zbywania i obciążania nieruchomości Gminy Susz oraz ich wydzierżawiania lub wynajmowania na czas oznaczony dłuższy niż 3 lata lub czas nieoznaczony, **zarządzam, co następuje:**

### § 1.

Obciążyć za wynagrodzeniem służebnością przesyłu nieruchomość stanowiącą własność Gminy Susz oznaczoną w ewidencji gruntów jako działka nr 33 o pow. 0,0700 ha, położoną w obrębie 0006 - Brusiny, gmina Susz objętą księgą wieczystą nr EL11/00035711/8, prowadzoną przez Wydział V Ksiąg Wieczystych Sądu Rejonowego w Hławie na rzecz Energa - Operator Spółka Akcyjna z siedzibą w Gdańsku, Oddział w Olsztynie, ul. Tuwima 6, zgodnie z przebiegiem określonym w załączniku do niniejszego zarządzenia.

### § 2.

1. Ustanowienie służebności przesyłu nastąpi w drodze umowy notarialnej, za jednorazowym wynagrodzeniem ustalonym w oparciu o wysokość wynagrodzenia za ustanowienie służebności przesyłu, określonym przez rzeczoznawcę majątkowego w operacie szacunkowym.
2. Wynagrodzenie o którym mowa w ust. 1 płatne będzie na warunkach i w terminie określonym w porozumieniu dotyczącym uzgodnienia warunków ustanowienia służebności między stronami przed podpisaniem aktu notarialnego.


### § 3.

Koszty związane z ustanowieniem służebności, to jest koszt sporządzenia operatu szacunkowego, koszt wynagrodzenia Notariusza, koszty sądowe, koszty wpisów, ponosi strona, na rzecz której jest ustanawiana służebność przesyłu.

### § 4.

Zarządzenie wchodzi w życie z dniem podjęcia.

Załącznik do Zarządzenia Nr 81/2022  
 Burmistrza Susza  
 z dnia 25 maja 2022 r.

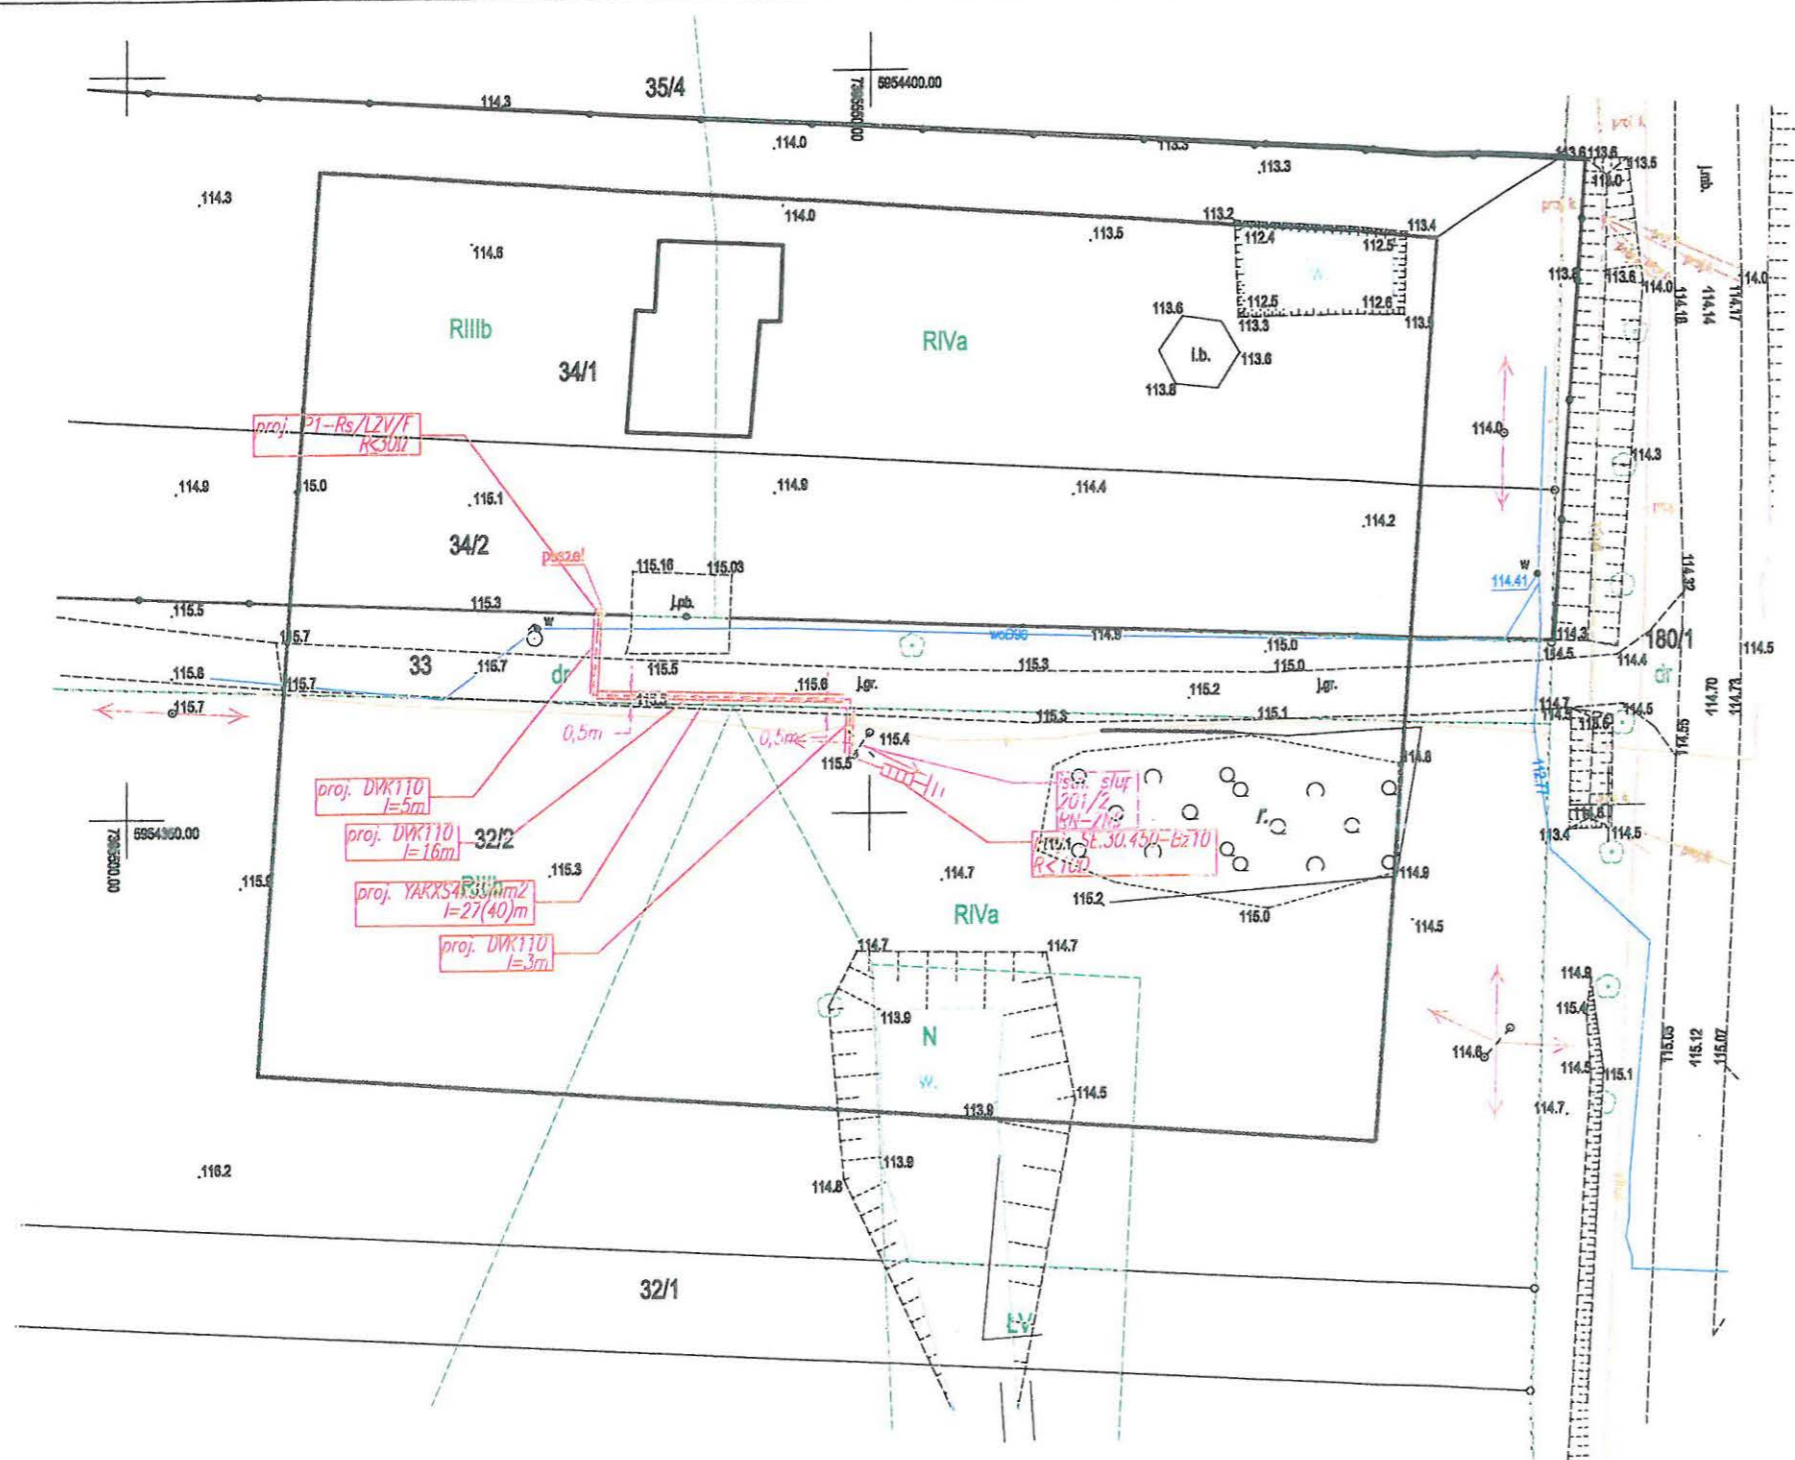

Opracowanie c. uzyskania podziemnego wyzka weryfikacji  
 Planowy protokół weryfikacji  
 pracy geodezyjnej ogólnostanowej w  
 PODGIK w sprawie aktualizacji planu  
 WGN.6640.288.2322 sporządzona dnia 2022.04.02. Numer protokołu: PROTOKÓŁ WGN.6640.288.2322  
 Wyznaczenie pracy jest firmą GEOSFERA Tomasz Dymek, wykonawcą pracy jest Tomasz Dymek  
 dat. 19.03.2022, adres 1.2.  
 System współrzędnych: UTM, strefa 18E, sfera 2011, wysokość: normalna

Mapa do celów projektowych skala 1:500

województwo: warmińsko-mazurskie  
 gm. 280706\_5 Susz  
 obr. 0006 Brusiny  
 dz. nr 34/2, 33, 32/2

Poziomy układ geodezyjny - "2000/21" Wysokościowy układ geodezyjny - "EVRS2007"  
 Mapę opracowano na podstawie materiałów źródłowych otrzymanych z PODGIK w Hawie,  
 oraz dokonanego pomiaru bezpośredniego. Dane w zakresie ewidencji gruntów naniesiono  
 na podstawie materiałów otrzymanych z PODGIK w Hawie, bez prawnego ustalenia granic.  
 Służebności gruntowych nie badano.

Nie wyklucza się istnienia w terenie innych, nie wykazanych na niniejszej mapie urządzeń podziemnych,  
 które nie były zgłoszone do inwentaryzacji. Nie przeprowadzono wywiadu w instytucjach branżowych.

Sekcja mapy zasadniczej: 7.206.07.05.4.1  
 Oznaczenie granic obszaru, który był przedmiotem aktualizacji:  
 Miejsce i data opracowania mapy: Grobelno, dn. 2022.04.02

geo\_sfera@wp.pl

Wykonawca:  
 GEOSFERA  
 Grobelno 58E  
 82-200 Malbork

Kierownik pracy  
 mgr inż. Tomasz Dymek  
 upr. 20298

Wynikiem mapy do celów projektowych

**BURMISTRZ**  
 Krzysztof Pietrzyk

Energia-Operator S.A. Oddział w Olsztynie ul. Tuwima 6, 10-950 Olsztyn		Rysunek nr 1	
Usługi Inżynierijne Karol Rajkowski ul. Waryńskiego 2, 57-530 Międzyzłesie		Arkuszy: 1	
Nr projektu: OBI/23/2103780		Arkuszy: 1	
Skala 1:500		Podpis	
Data		Data	
marzec 2022		marzec 2022	
marzec 2022		marzec 2022	
Projekt zagospodarowania terenu			
Imię i nazwisko		Nr uprawnień	
mgr inż. Piotr Leczycki		POM/0002/PW0E/13	
Opracował:		inż. Karol Rajkowski	
Projekt budowy przyłącza kablowego do budynku mieszkanego na dz. 34/2 w m-c Brusiny gm. Susz			