


Jakubowo Kisielickie - Galdowo

Skala 1:50

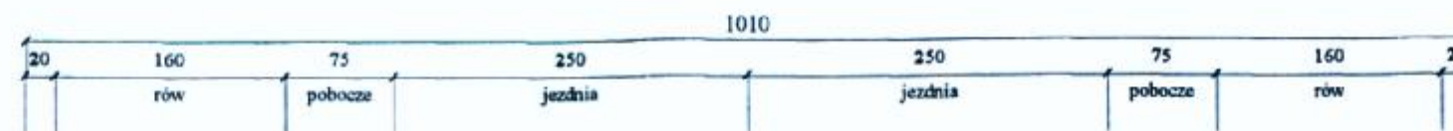

- 4 cm warstwa ścieralna asfaltobetonu wg PN
- 4 cm warstwa wiążąca asfaltobetonu wg PN
- 8 cm podbudowa tłucznem niesortowanym
odsadzka 12 cm
- 12 cm podbudowa tłucznem niesortowanym
odsadzka 18 cm
- 10 cm istniejąca żwirówka
odsadzka 130 cm

STAROSTWO POWIATOWE
w Ilawie
14-200 Ilawa, ul. gen. Wł. Andersa 2a
tel. (089) 648 65 00, fax (089) 648 66 00