



Skala 1:100:100 Lokalizacja: 0 + 963,00 Zn = 101,98 Wykop 1,21 Nasyp 0,21

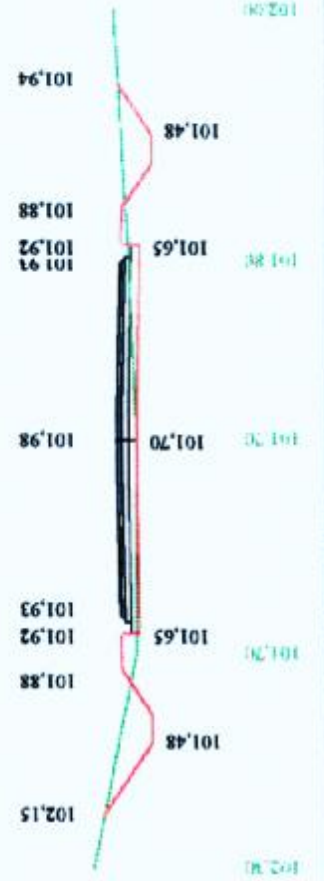


P.P. 99,00 m npm

Skala 1:100:100 Lokalizacja: 0 + 990,00 Zn = 102,88 Wykop 1,03 Nasyp 0,36

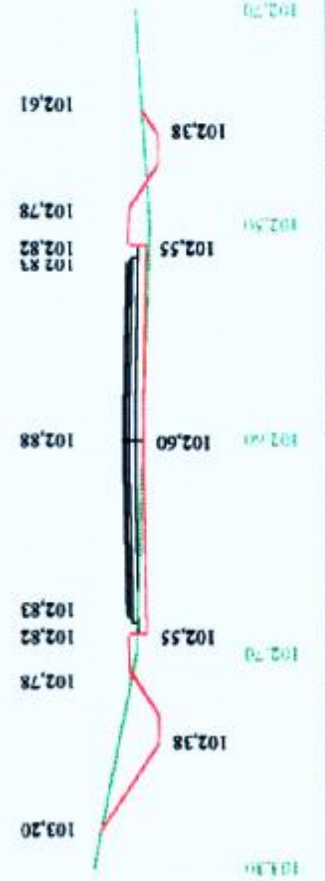


P.P. 100,00 m npm

Skala 1:100:100 Lokalizacja: 0 + 995,00 Zn = 103,18 Wykop 0,60 Nasyp 0,32

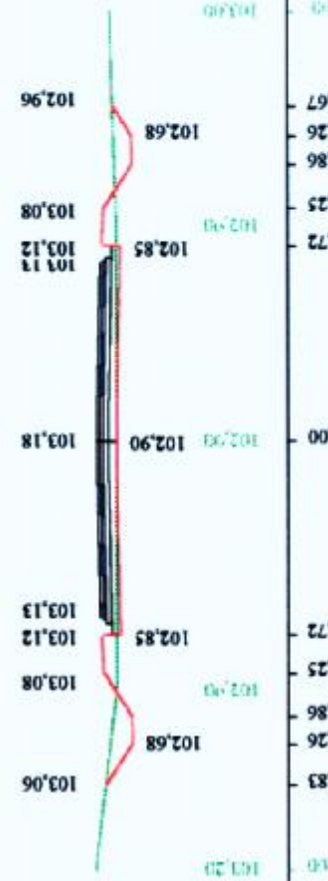


P.P. 100,50 m npm

Skala 1:100:100 Lokalizacja: 1 + 029,00 Zn = 101,28 Wykop 0,61 Nasyp 0,29

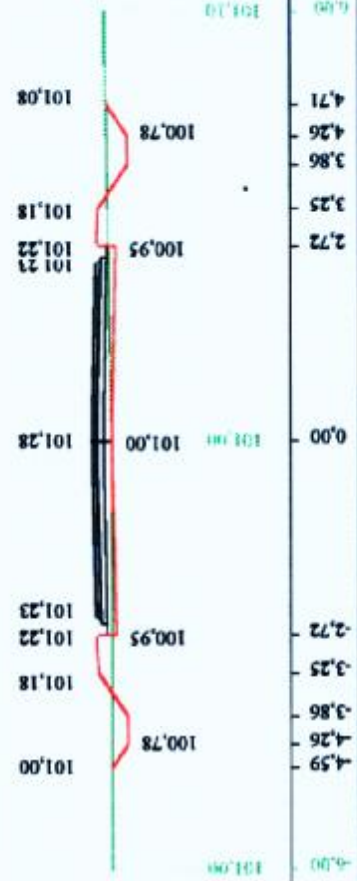

P.P. 98,50 m npm

Skala 1:100:100 Lokalizacja: 1 + 065,00 Zn = 99,68 Wykop 0,39 Nasyp 0,36

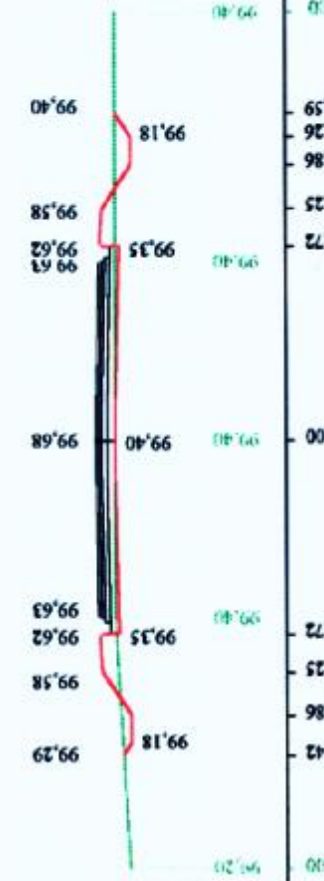

Lokalizacja: 1 + 095,00 Zn = 99,78 Wykop 0,58 Nasyp 0,30

