



Skala 1:100:100 Lokalizacja: 1 + 128,00 Zn = 100,28 Wykop 0,73 Nasyp 0,38

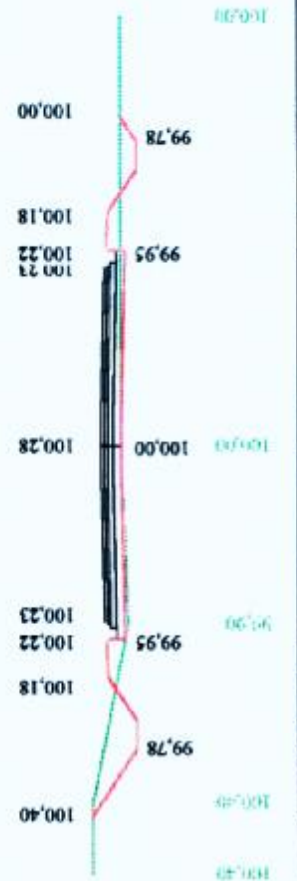

Skala 1:100:100 Lokalizacja: 1 + 225,00 Zn = 100,68 Wykop 0,83 Nasyp 0,26

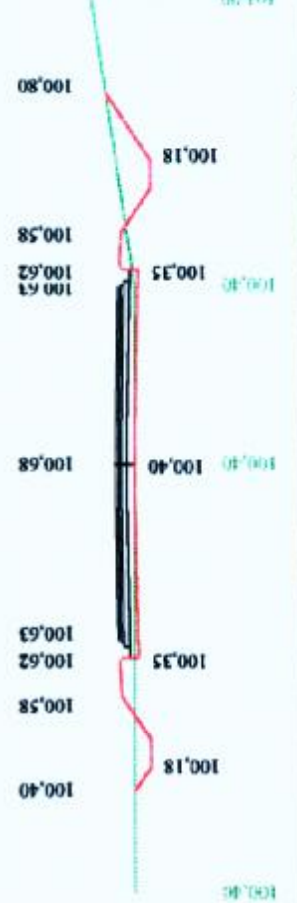

Skala 1:100:100 Lokalizacja: 1 + 252,00 Zn = 100,30 Wykop 2,27 Nasyp 0,06

