



# Przejs̄cie pod drogą W1a-W1b

Odcinek wykonać przewiertem sterowanym  
w rurze ochronnej typ TS-do przecisków

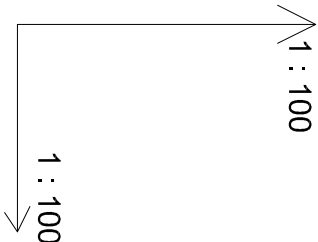

Zasuwa Dn 100

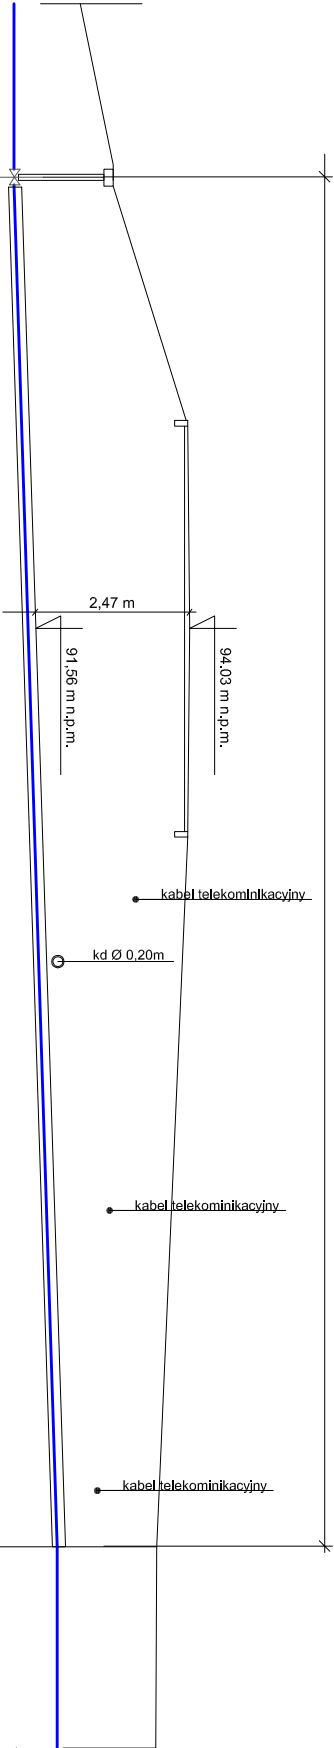

85,00 m n.p.m. poziom porównawczy		
RZĘDNA TERENU	m	92,80
RZĘDNA ZAŁĘB. RUROC.	m	90,60
ZAŁĘBIENIE DNA RUROC.	m	1,60
DLUGOŚĆ - ŚREDNICA	m - mm	Lw=22,0m-PE Ø 110mm RO L=22,0m-TS Ø 250mm
DLUGOŚĆ I RODZ. MAT.	m	0,00
OZNACZENIE		W1aW1b

Zakład Usług Projektowych i Nadzorów Inwestycyjnych <b>PROJSANIT</b> ul. Kc. Jaskółki 9/32, 14 - 200 Iława, tel/fax (089) 6491513 e-mail: projsanit_ilawa@wp.pl			Data: 01. 2007 r.	
Profil podłużny sieci wodociągowej: Przejs̄cie droga W1a - W1b			Skala: 1 : 100	
Objekt: Sieć wodociągowej dla miejscowości Kamieniec			Branża: SANTITARNA	
Inwestor: Gmina i Miasto Susz	Adres inwestycji: Kamieniec gmin. Susz		Rys. nr	
Sprawdził: Inż. Piotr Świątek upr. proj. WAAW072P00506	Projektował: Inż. Piotr Świątek upr. proj. I bud. nr 9778/04.15394/04.		5	