


Przejęcie pod drogą W14a-W14b

Odcinek wykonąć przewiertem sterowanym
w rurze ochronnej typ TS-do przecisków

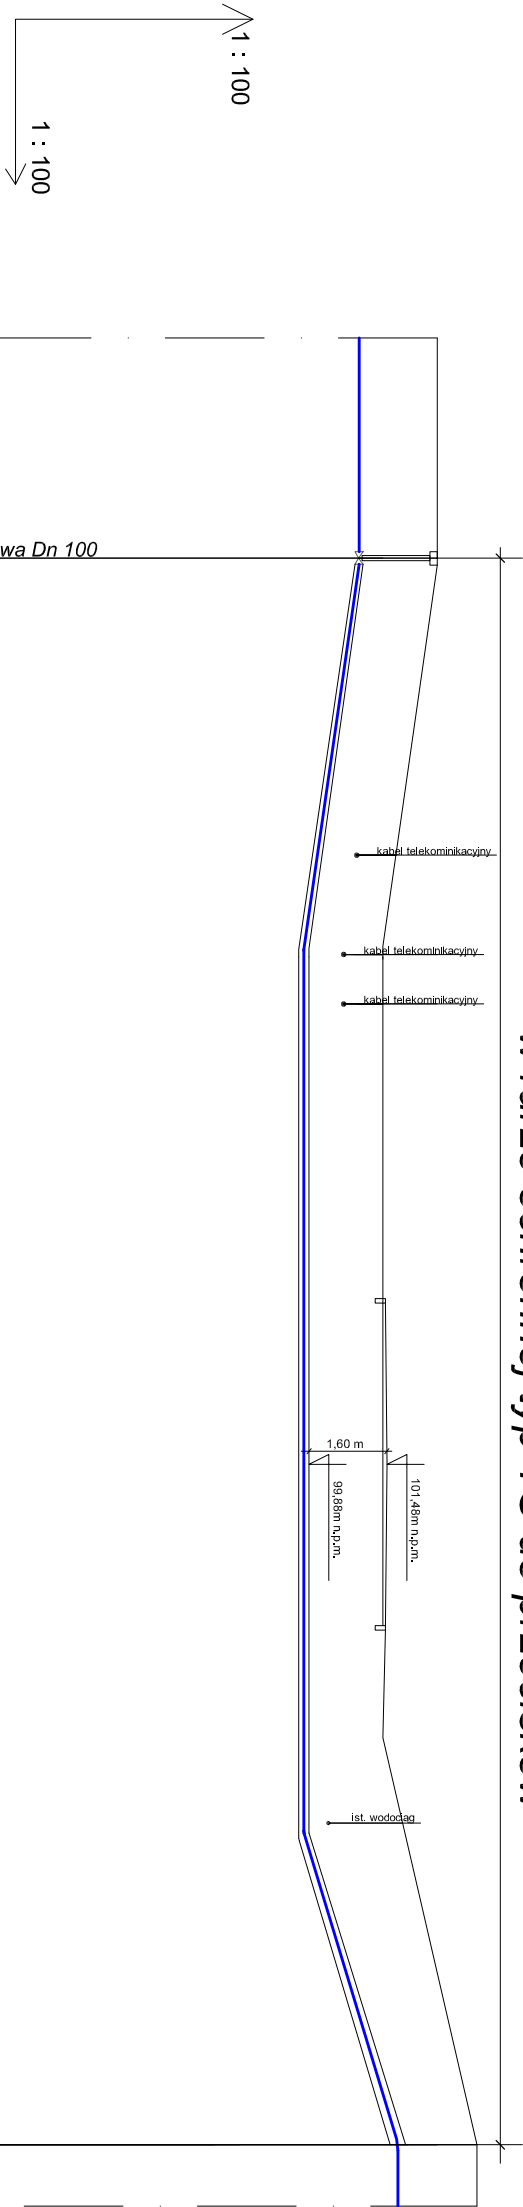

RZĘDNA TERENU	m	102.50	
RZĘDNA ZAGŁĘB. RUROC.	m	100.90	
ZAGŁĘBIENIE DWA RUROC.	m	1.60	
DLUGOŚĆ - ŚREDNICA	m - mm		Lw=32,0m-PE Ø 110mm RO L=32,0m-TS Ø 250mm
DLUGOŚĆ I RODZ. MAT.	m	0.00	
OZNACZENIE			W14a W14b

Załącznik do Projektu i Dokumentacji Inwestycyjnej PROSANT ul. K. J. Jankowskiego 10, 05-110 Jankowskie (085) 9491513 e-mail: prosant@prosant.pl			
Profil podłużny sieci wodociągowej. Przejęcie drogi W14a - W14b		Data: 01.2007 r.	
Opis: Sieć wodociągowej dla miejscowości kamieniec		Skala: 1 : 100	
Investor:	Gmina i Miasto Sicz	Adres inwestycji:	Kamieniec g.m. Sicz
Sprawdził:	mgr. Piotr Świątek upr. mgr. inżynier architekt	Projektował:	mgr. inż. Ryszard Trzaski upr. mgr. inżynier architekt
		Rys. nr 6	