SZCZEGÓŁOWE ROZWIĄZANIE SKRZYŻOWANIA GAZOCIĄGU WYSOKIEGO CIŚNIENIA Z PROJEKTOWANĄ PRZEBUDOWĄ DROGI GMINNEJ KAROLEWO - SUSZ

km 0+321,85
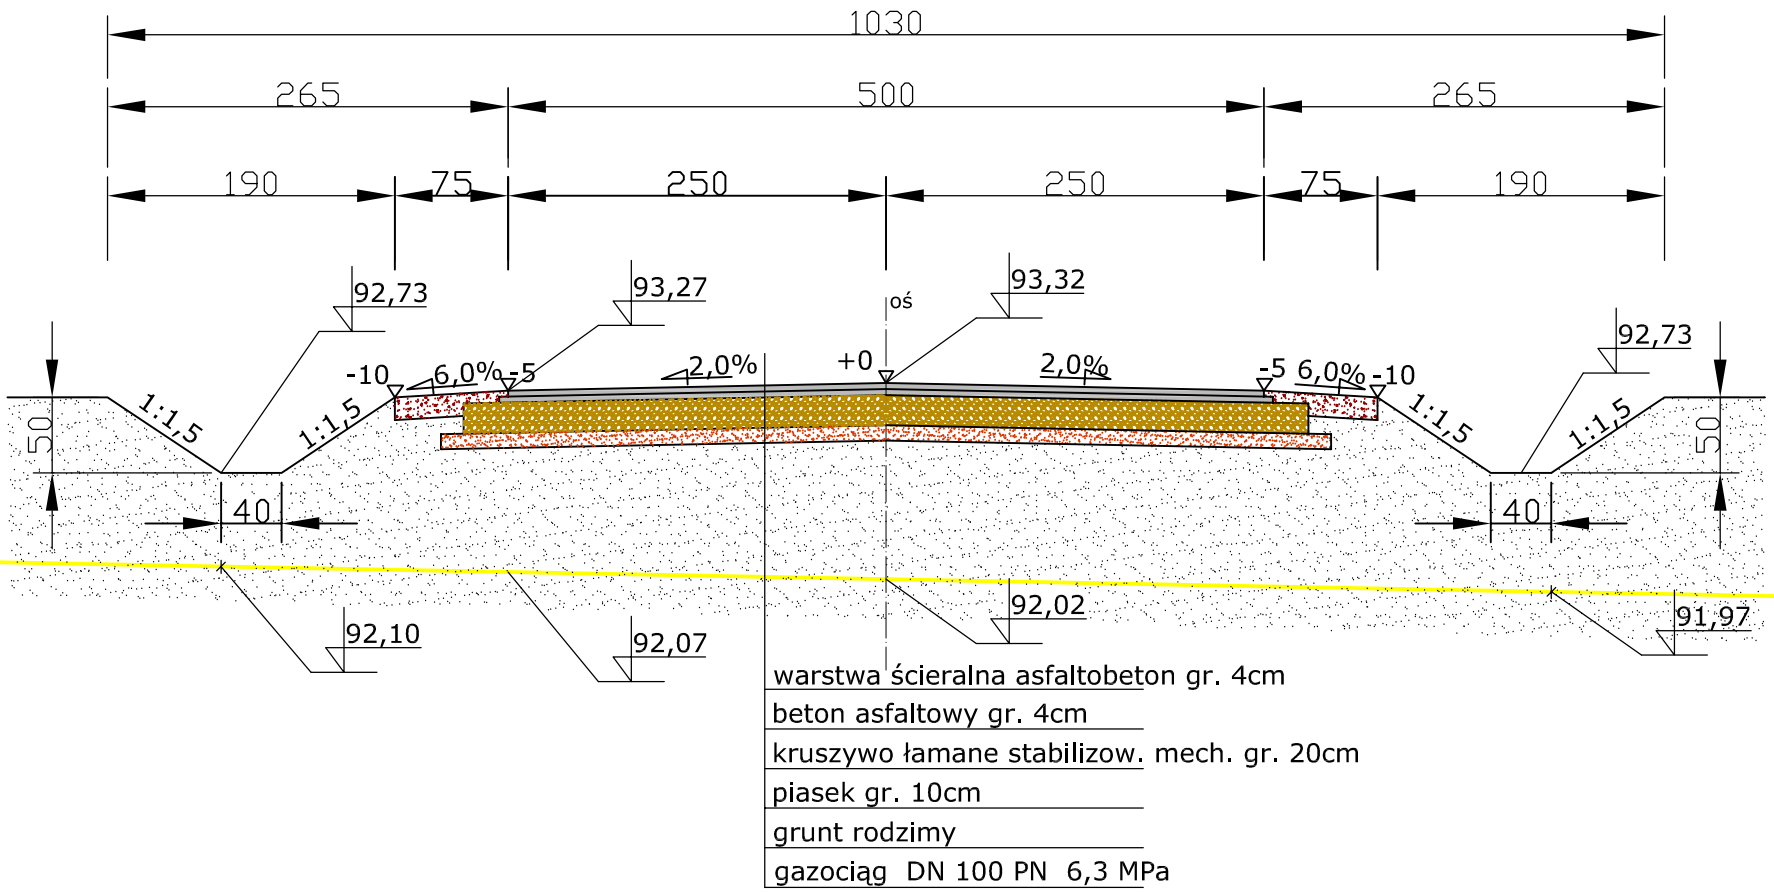
SKALA 1:50