


PRZEKRÓJ B-B

skala 1:100

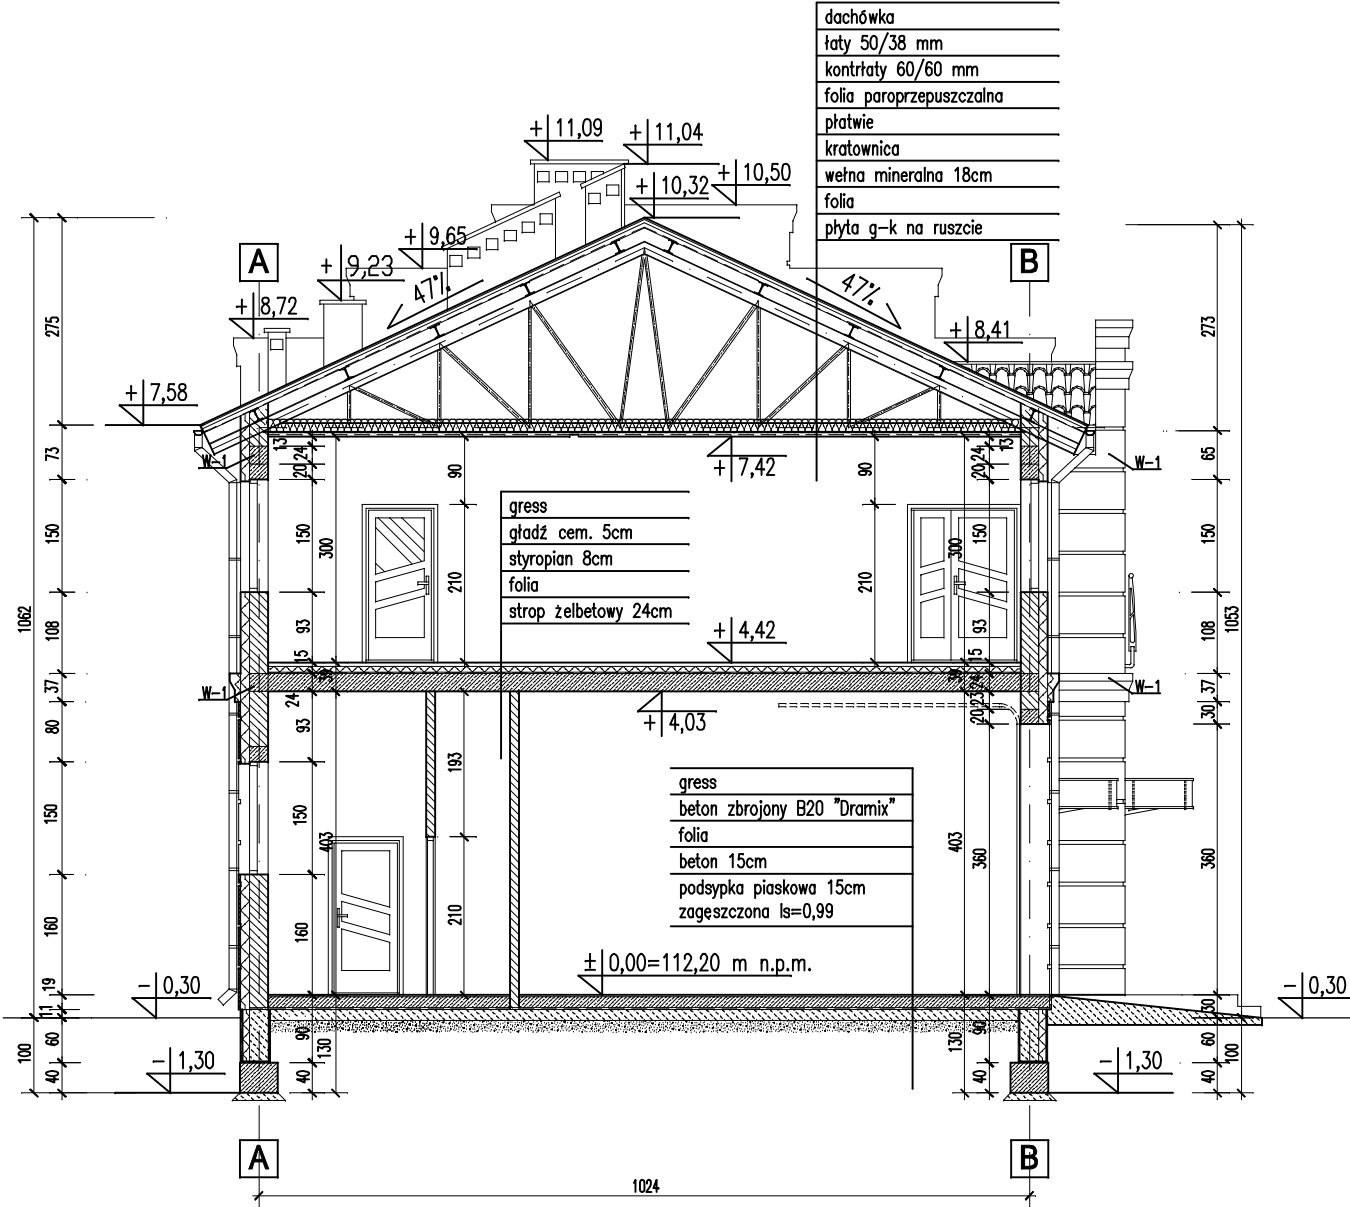

PRACOWNIA PROJEKTOWA
BUDOWNICTWO
INWESTYCJE
NADZORY
inż. Bogdan Motyliński

TRUPEL 55A
14-220 KISIELICE
ul. Lubawska 3
14-220 KISIELICE
tel. 0-89 644 83 07
tel. 0-89 644 83 08
tel. 0 806 806 277
e-mail: bin_ilawa@wp.pl

OPRACOWANIE:
Gminne Centrum
Zarządzania Kryzysowego

ADRES: Susz dz. nr 267
Obręb: 1 m/Susz
INWESTOR: Urząd Gminy i Miasta Susz
ul. Wybickiego 6, 14-240 Susz

PROJEKTANT:

RYSUNEK:

PRZEKRÓJ B-B

BRANŻA: arch.+ konstr.

SKALA: 1:100

DATA: listopad 2007 r.

NR RYSUNKU: