


RZUT FUNDAMENTÓW

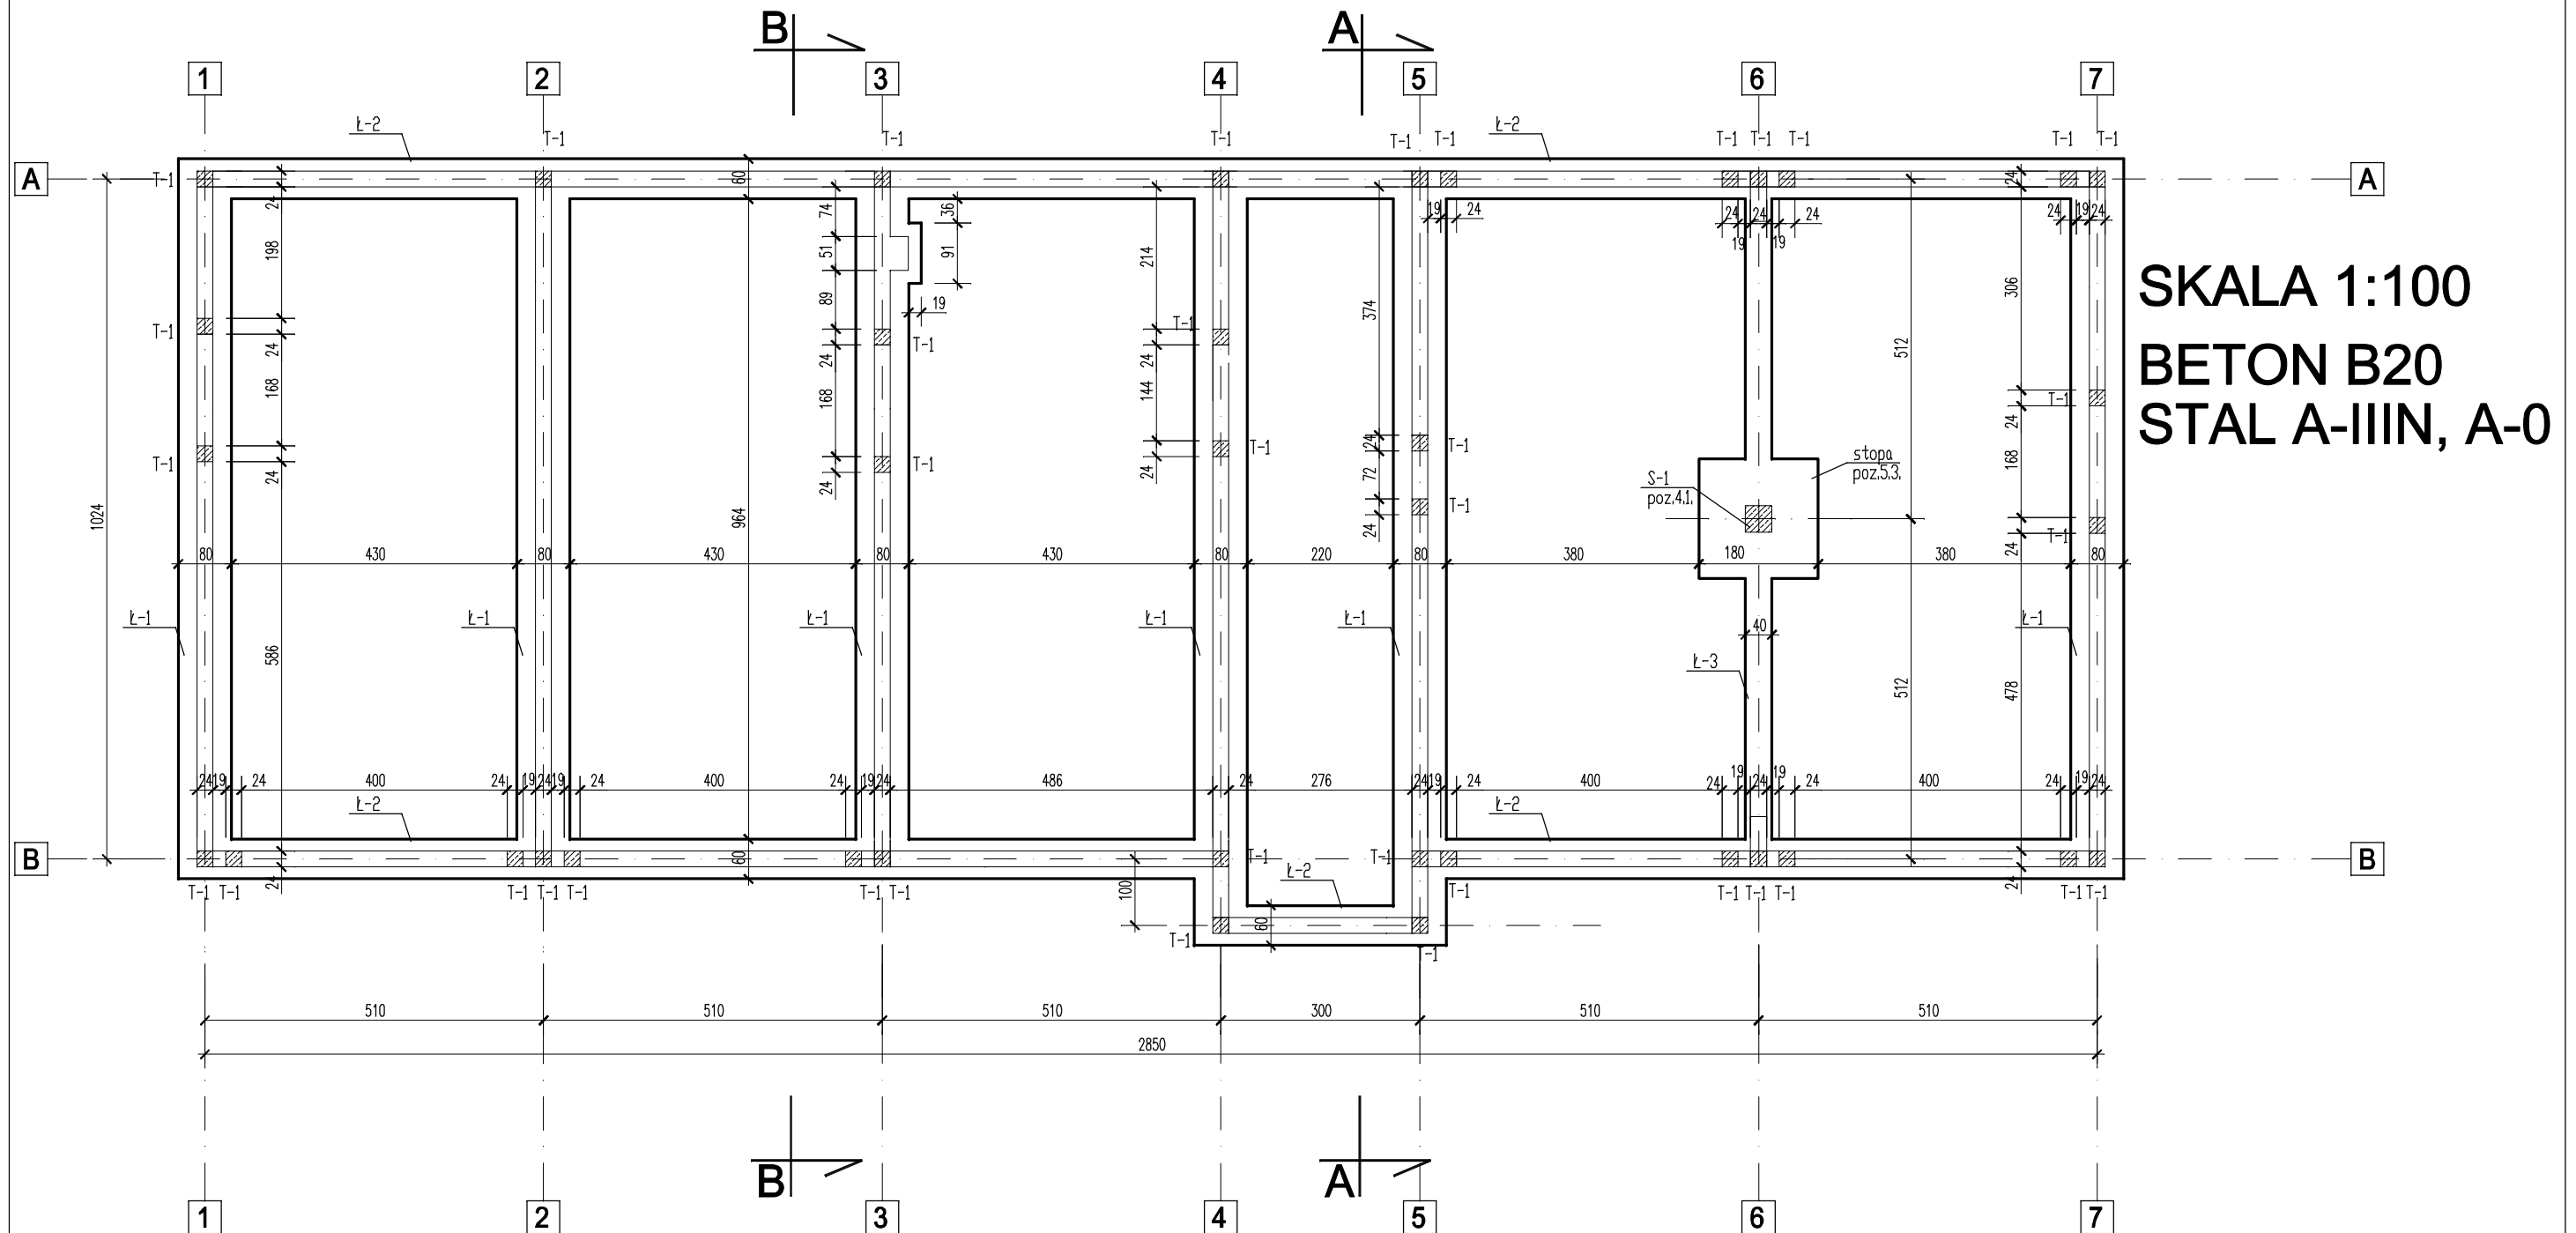

UWAGA !

1. FUNDAMENTY POSADOWIĆ NA RODZIMYM GRUNCIE NOŚNYM NA WARSTWIE CHUDEGO BETONU
2. GRUNT W POZIOJNE POSADOWIENIA NALEŻY ODEBRAĆ PRZEZ KIERDOWNIKA BUDOWY
I OKREŚLIĆ JEGO STAN WPISEM DO DZIENNIKA BUDOWY
3. W MIEJSZCACH TRZPIENI OSADZIĆ W ŁAWACH FUNDAMENTOWYCH PRETY STARTOWE W ILIŚCI 4#12 A-III
4. FUNDAMENTY WYKONAĆ ZGODNIE Z RYSUNKAMI WYKONAWCZYMI
5. NALEŻY WYKONAĆ UZIOM ODGROMOWY - ZGODNIE Z PROJEKTEM BRANŻY ELEKTRYCZNEJ

PRACOWNIA PROJEKTOWA
BUDOWNICTWO
INWESTYCJE
INADZORY

TRUPEL 55A
14-220 KISIELICE
 siedziba:
 ŁAWA, ul. Lubawska 3
 biurowiec IPB, p. nr 4

tel. 0-89 644 83 07
 fax 0-89 644 83 08
 tel.com. 0 806 806 277

inż. Bogdan Motyliński e-mail: bin_lawa@wp.pl

OPRACOWANIE:
Gminne Centrum
Zarządzania Kryzysowego

ADRES: Susz dz. nr 267
Obręb: 1 m/Susz
INWESTOR: Urząd Gminy i Miasta Susz
ul. Wybickiego 6, 14-240 Susz

PROJEKTANT:	
-------------	--

RYSUNEK:
RZUT FUNDAMENTÓW

BRANŻA:	konstrukcja
---------	-------------

SKALA:	1:100
--------	-------

DATA:	październik 2007 r.
-------	---------------------

NR RYSUNKU: